

Affaire

"IFPEN SOLAIZE- bâtiment MORDENITE"

Rond-point de l'échangeur de Solaize
69360 Solaize



Maître d'ouvrage

IFP Energies Nouvelles - Etablissement de Lyon

Rond-point de l'échangeur de Solaize
69360 Solaize



Architecte

ID PLURIEL ARCHITECTURES

50 rue Raulin 69007 Lyon / T. 06 77 02 87 74 / contact@id-pluriel.fr



Maîtrise d'oeuvre
Ingénierie TCE

BEMING Ingénierie

39b rue de Marseille 69007 LYON / T: 01 69 07 77 48 / beming@beming.com



Phase

PRO

Affaire n° : 25 010-IFPEN-SOLAIZE

Document

CARNET DE FINITION SOL/MUR/PLAFOND

400

Emetteur

Architecte

Dessiné par : CGD


Vérifié par : FMA

Echelle : ème

Modifications


Rev.	Date	Nature
A	01/07/2026	Première diffusion
B	15/07/2026	Mise à jour suite relecture MOA

Ce document est la propriété de ID PLURIEL ARCHITECTURES.
Il ne peut être reproduit ou communiqué sans son autorisation.
Les cotes et les informations sont données à titre indicatif et doivent être vérifiées par les entreprises adjudicataires.

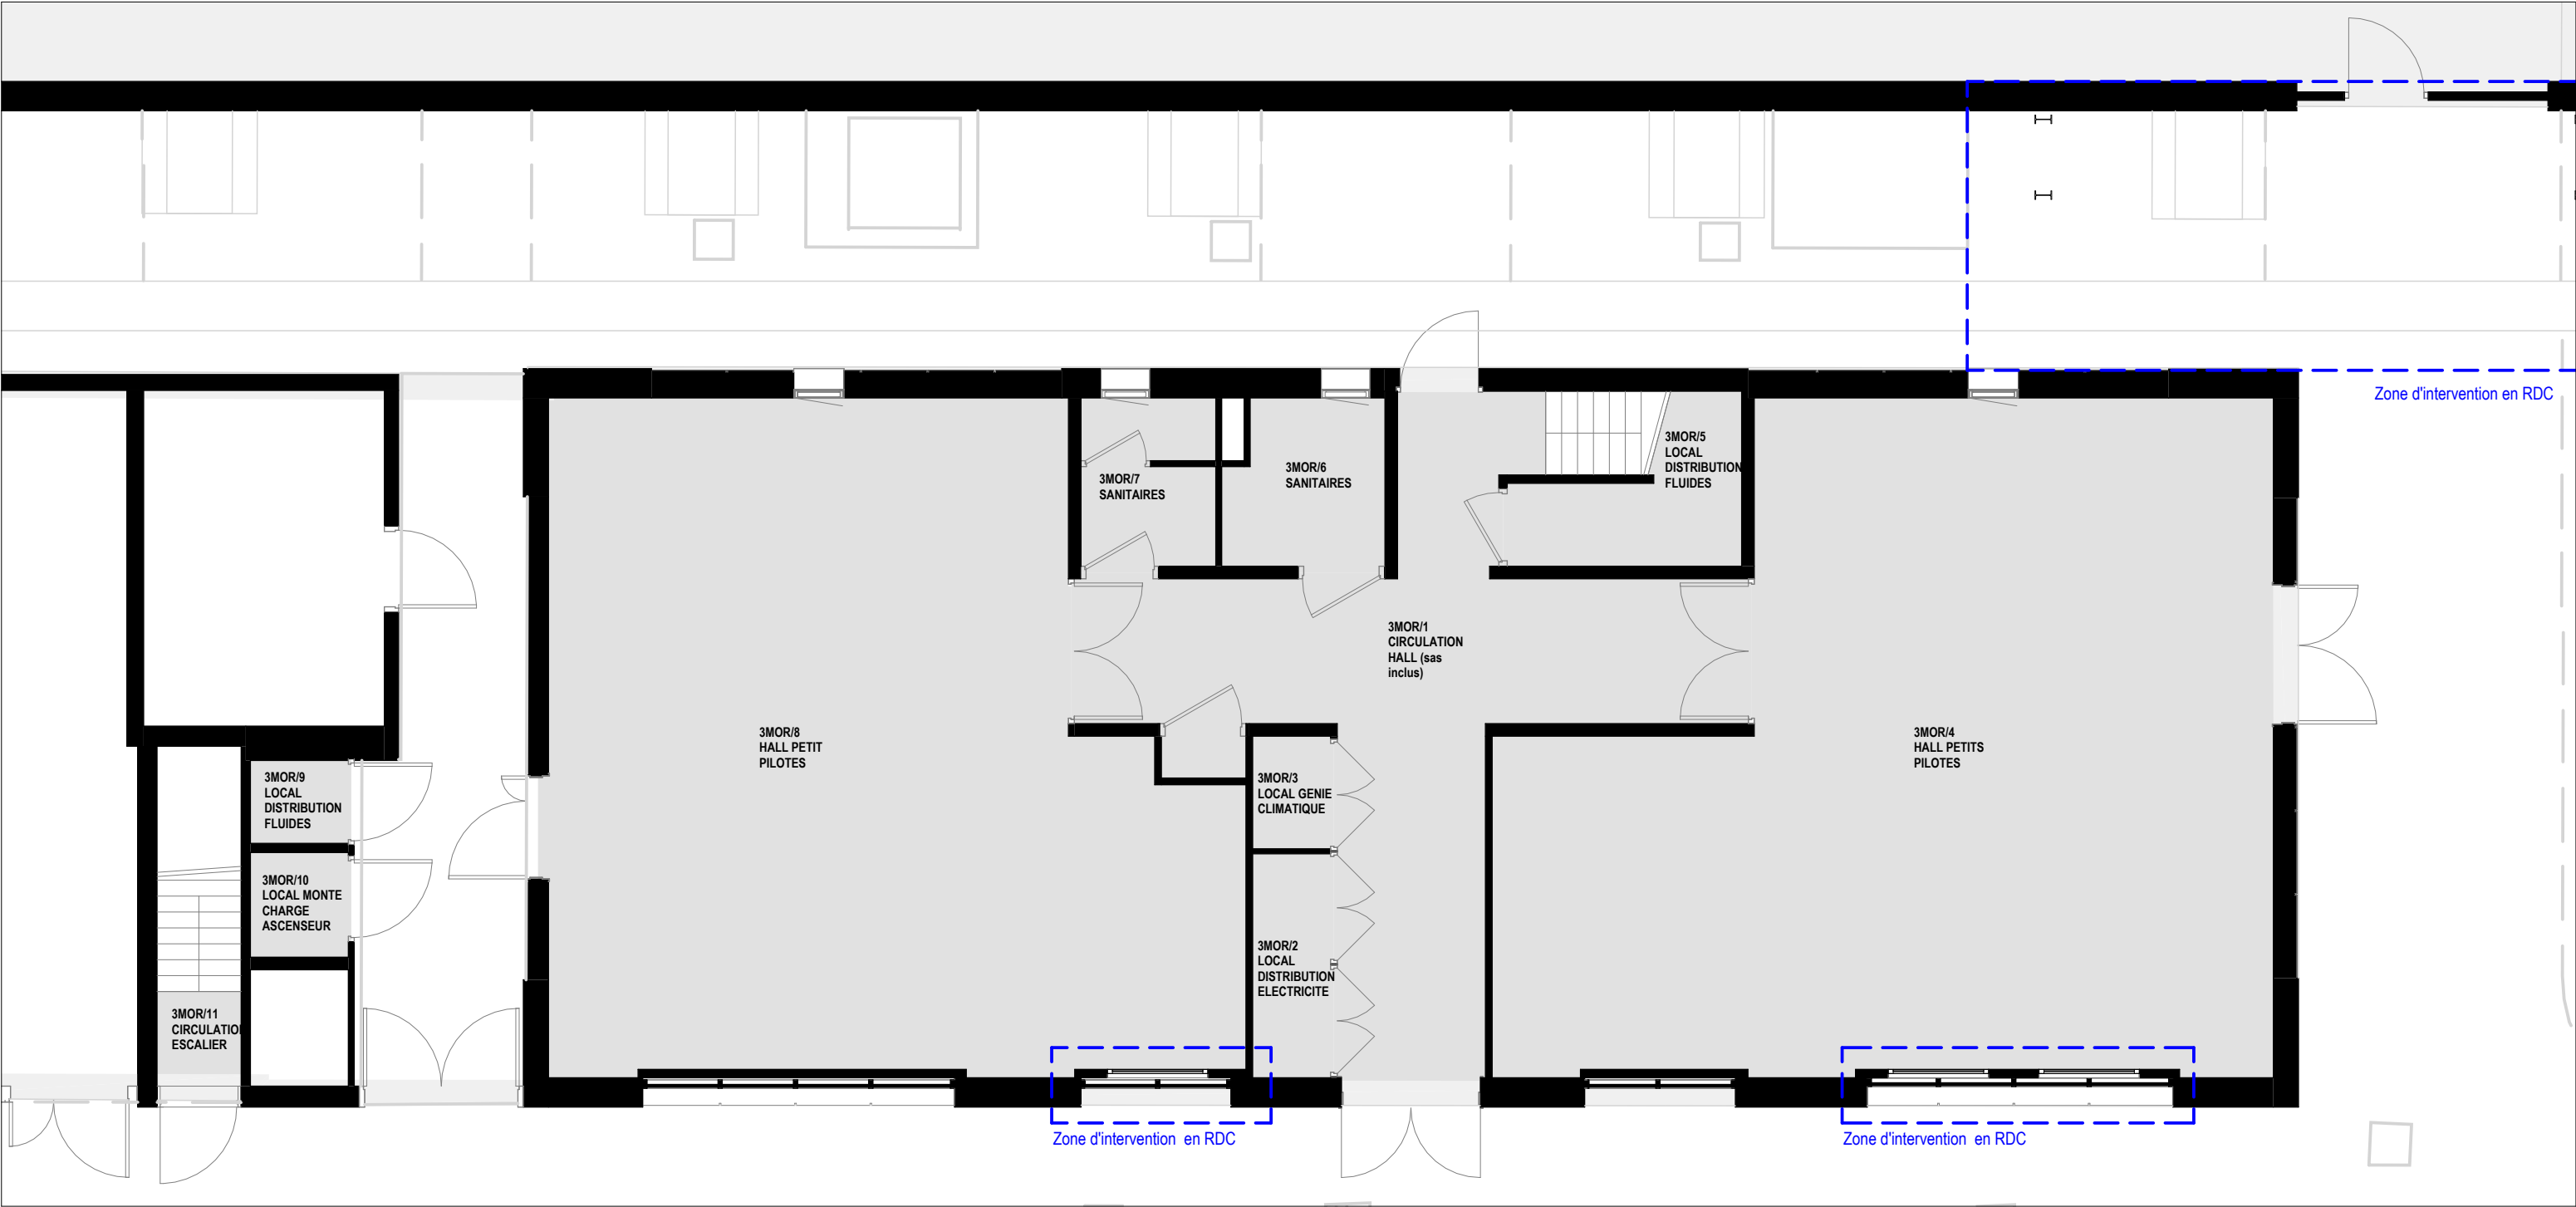


Finition des sols :

Finitions existantes conservées

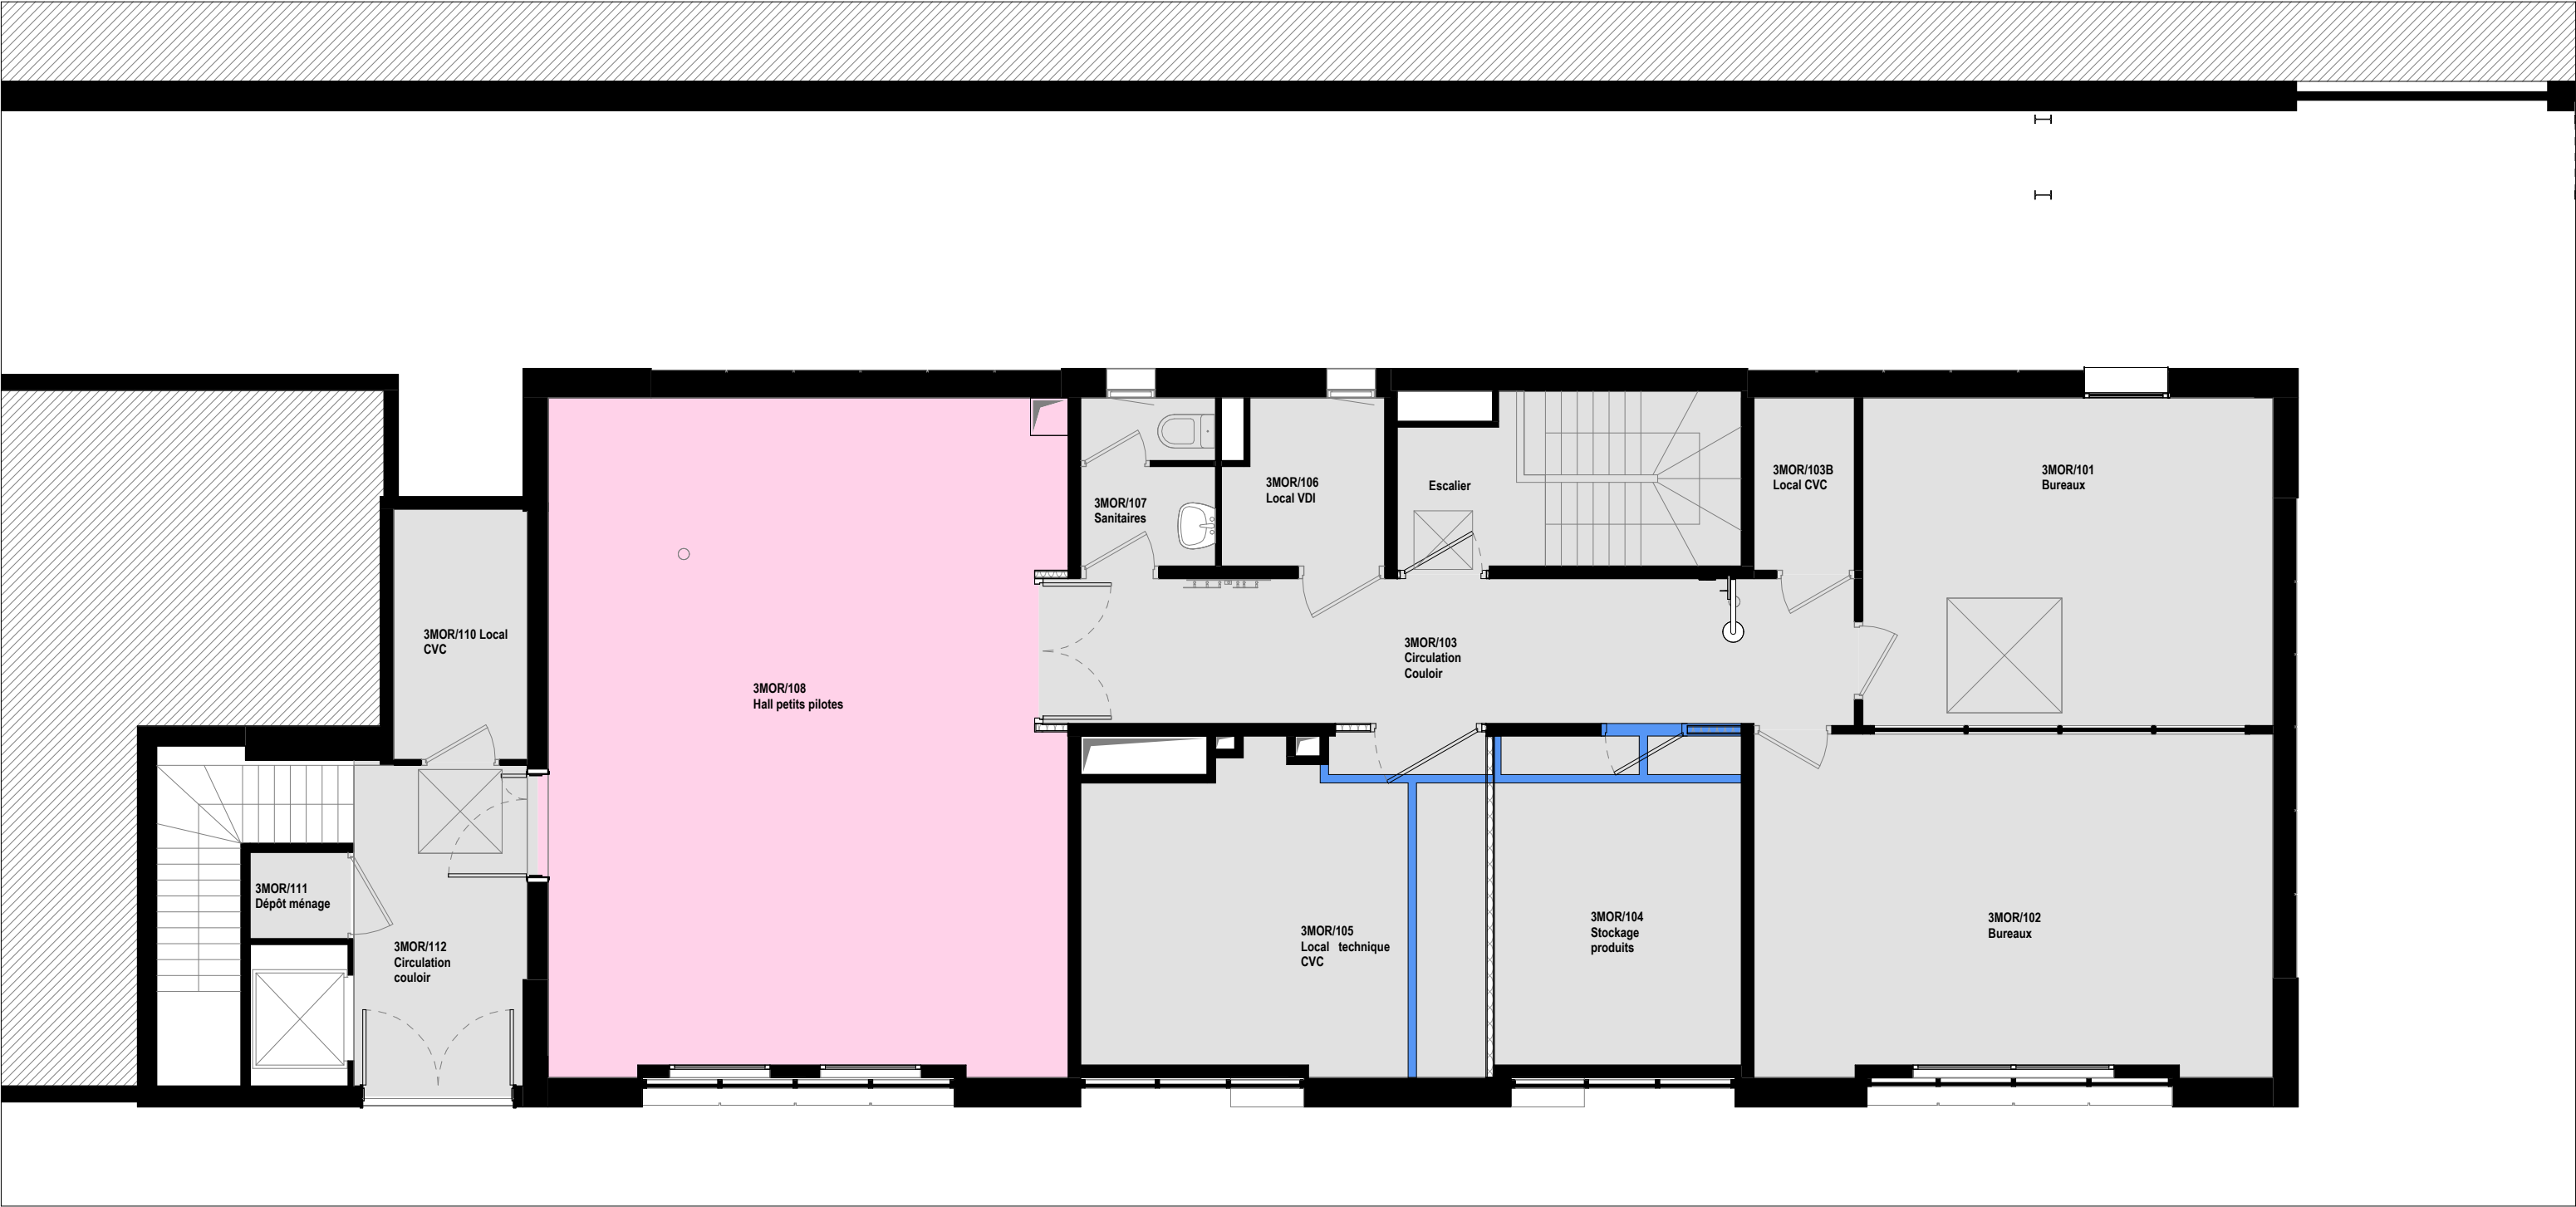

Finition des sols :

- Finitions existantes conservées
- Nouvelle résine de sol
- Reprise ponctuels des sols PVC au droit des cloisons retirées

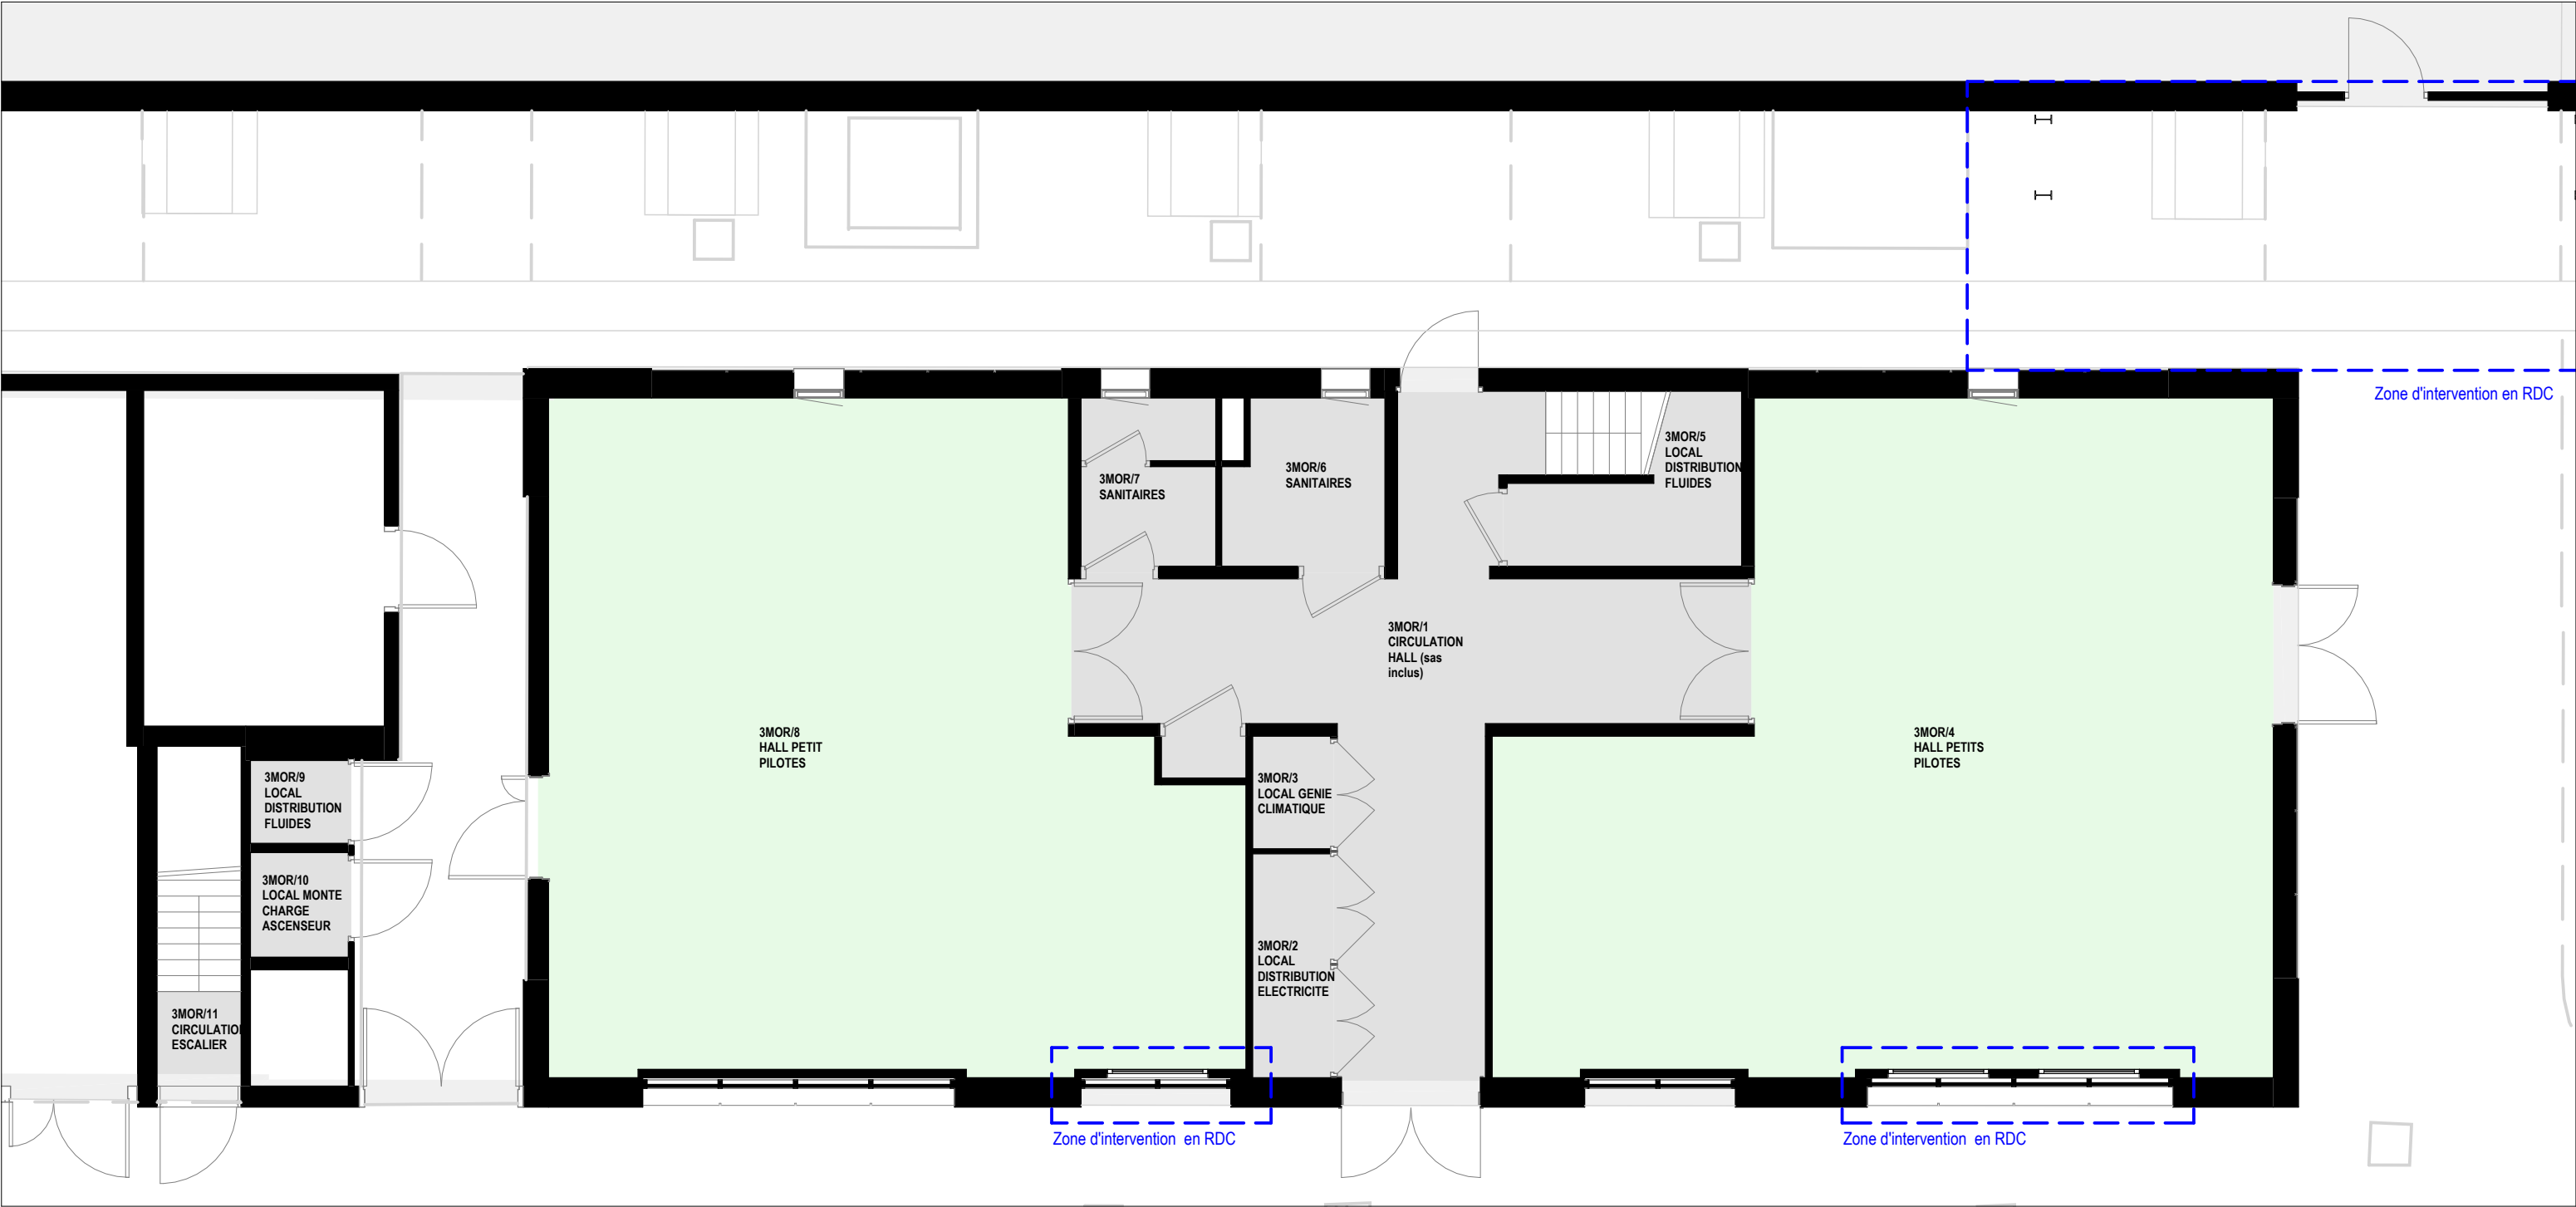


Finition des murs :

- Finitions existantes conservées
- Reprise peinture des nouveaux murs et de ceux comportant des nouveaux chassis




Finition des murs :

- Finitions existantes conservées
- Reprise peinture de tous les murs
- Reprise peinture des nouveaux murs et de ceux comportant des nouveaux chassis

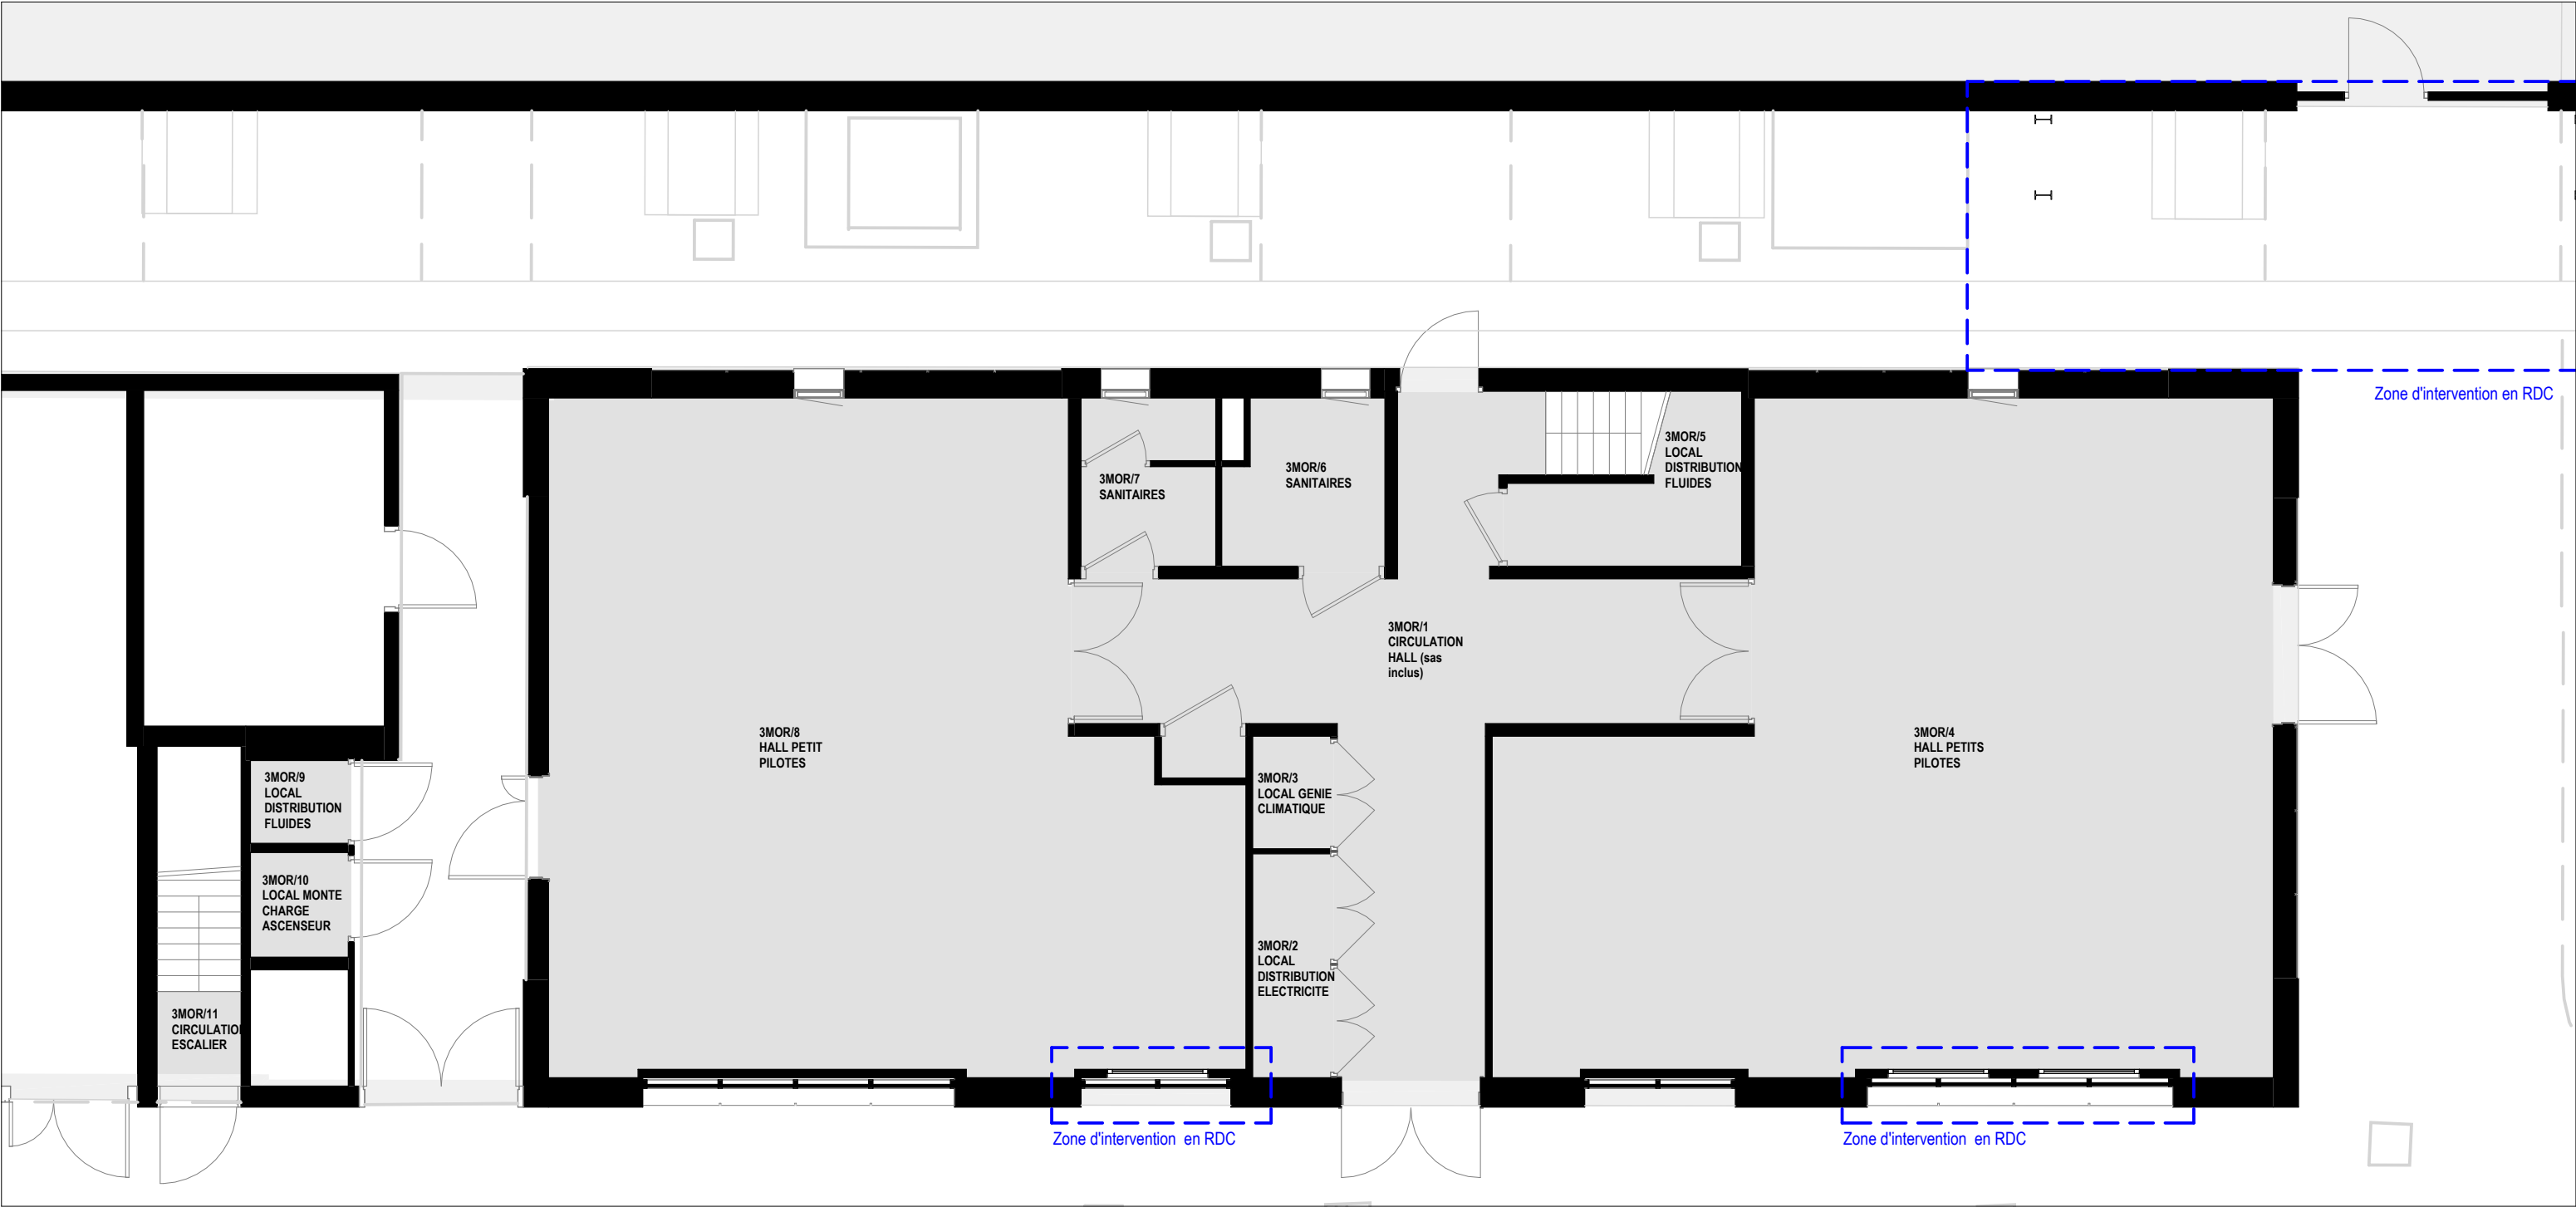

Finition des plafonds :

Finitions existantes conservées

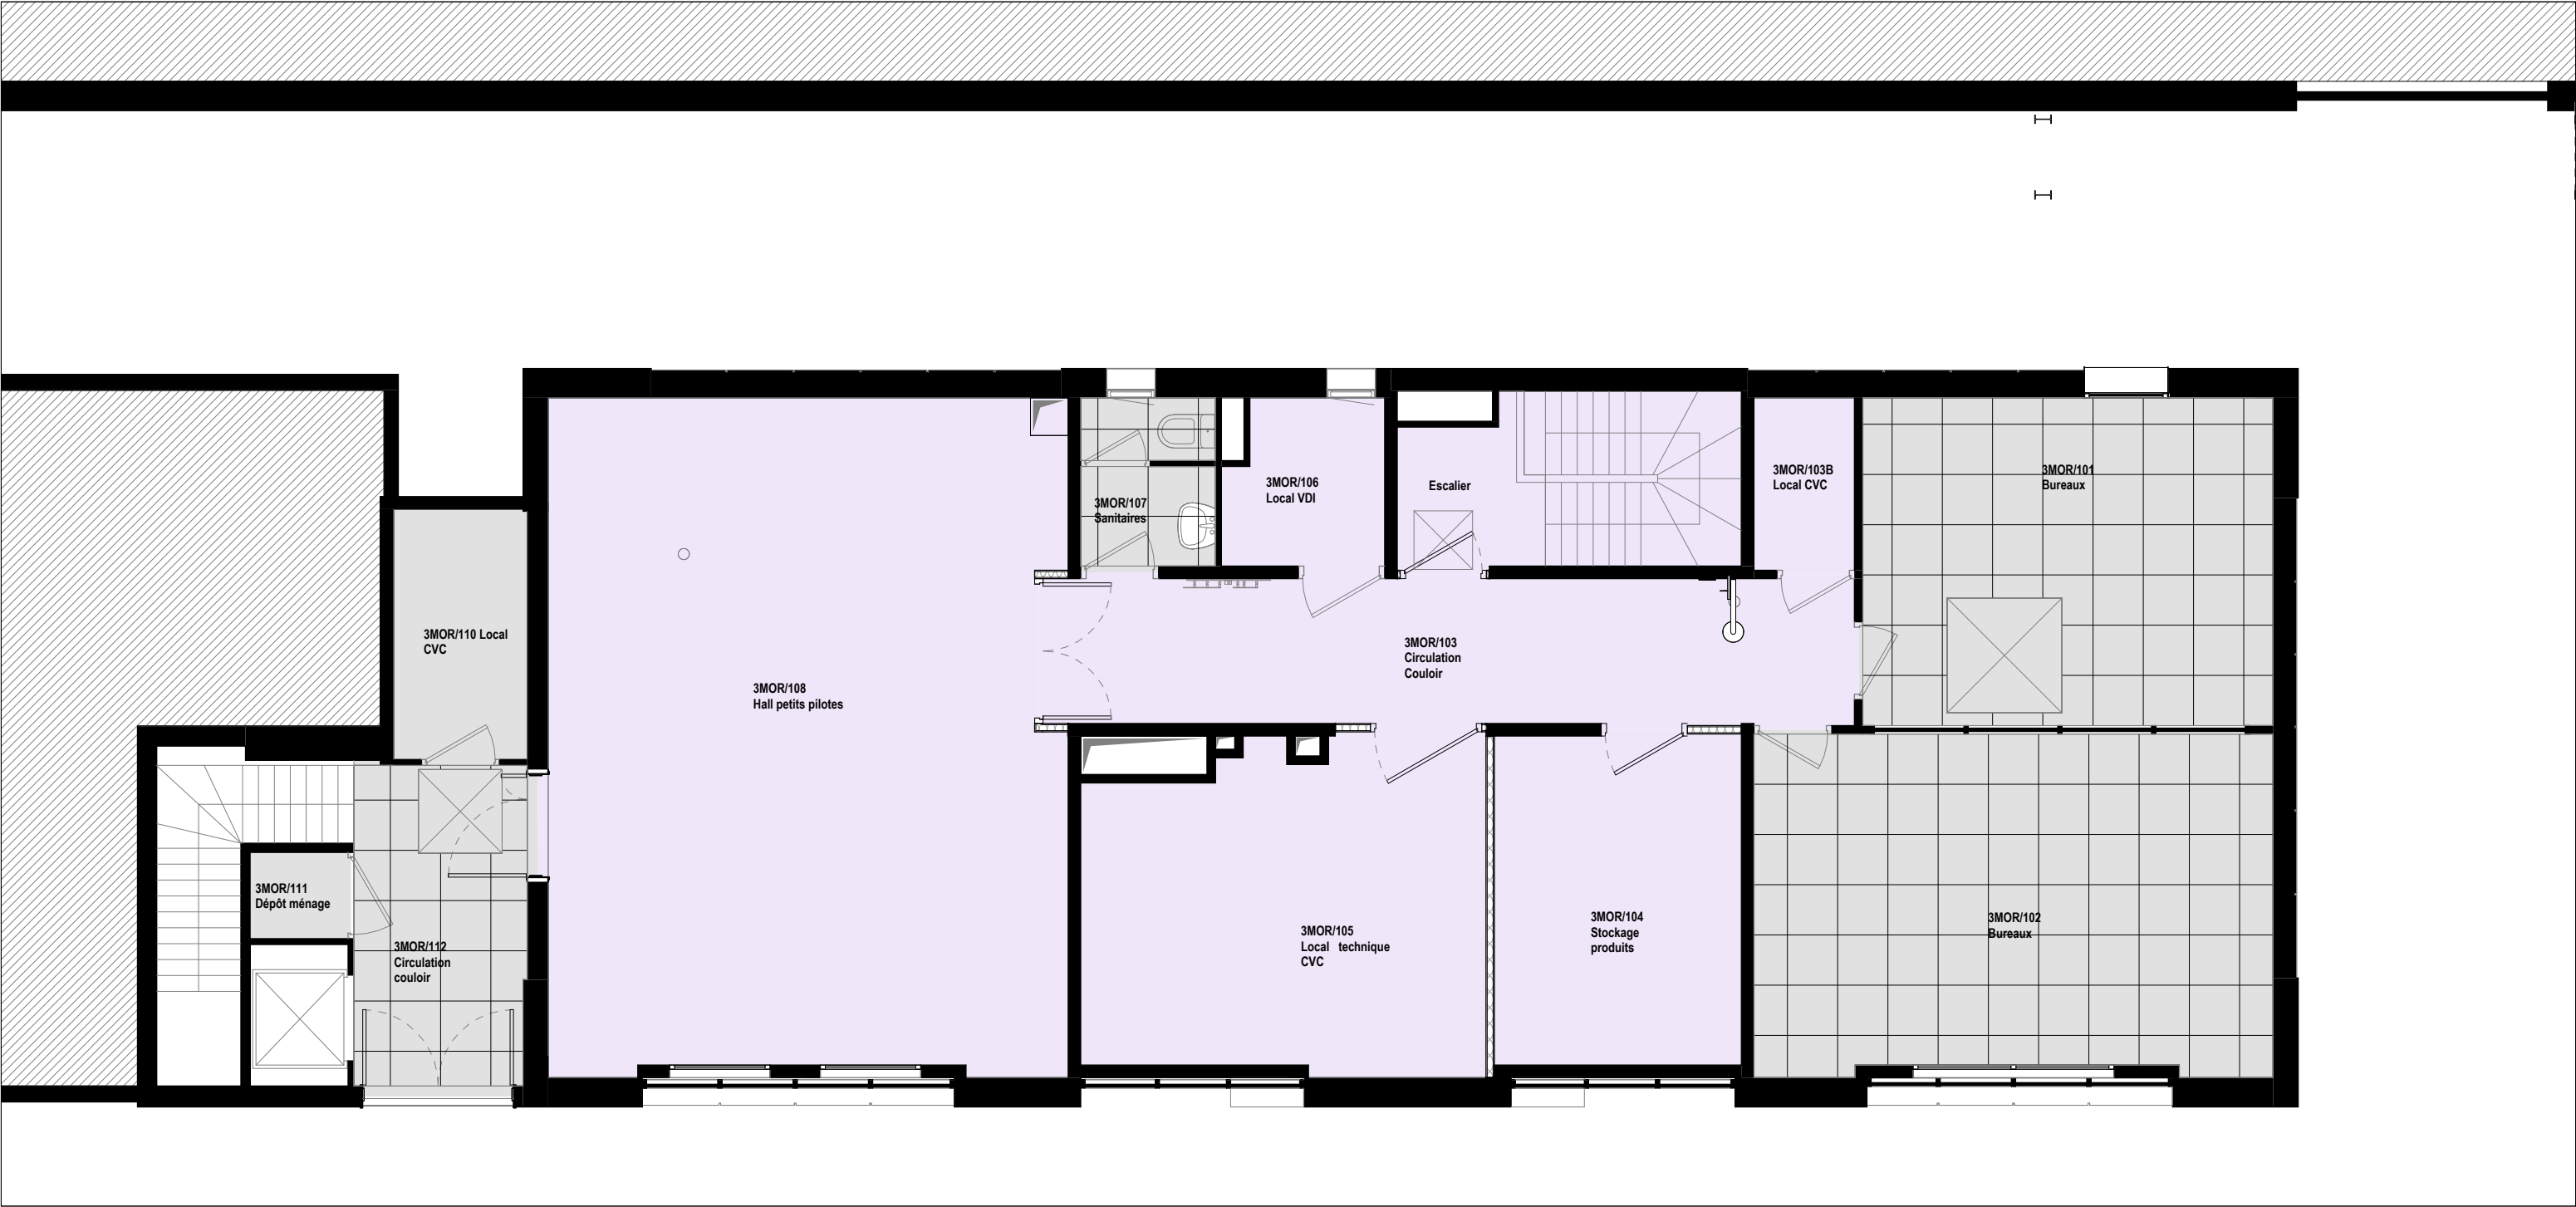

Finition des plafonds :

- Finitions existantes conservées
- Reprise peinture plafond (Faux plafond supprimé)