

Affaire

"IFPEN SOLAIZE- bâtiment MORDENITE"

Rond-point de l'échangeur de Solaize
69360 Solaize



Maître d'ouvrage

IFP Energies Nouvelles - Etablissement de Lyon

Rond-point de l'échangeur de Solaize
69360 Solaize



Architecte

ID PLURIEL ARCHITECTURES

50 rue Raulin 69007 Lyon / T. 06 77 02 87 74 / contact@id-pluriel.fr



Maîtrise d'oeuvre
Ingénierie TCE

BEMING Ingénierie

39b rue de Marseille 69007 LYON / T: 01 69 07 77 48 / beming@beming.com



Phase

PRO

Affaire n° : 25 010-IFPEN-SOLAIZE

Document

NOMENCLATURE DES MENUISERIES

500

Emetteur

Architecte

Dessiné par : CGD

Vérifié par : FMA


Echelle : ème

Modifications

Rev.	Date	Nature
A	01/07/2026	Première diffusion
B	15/07/2026	Mise à jour suite relecture MOA

Ce document est la propriété de ID PLURIEL ARCHITECTURES.
Il ne peut être reproduit ou communiqué sans son autorisation.
Les cotes et les informations sont données à titre indicatif et doivent être vérifiées par les entreprises adjudicataires.

CHASSIS INTERIEURES


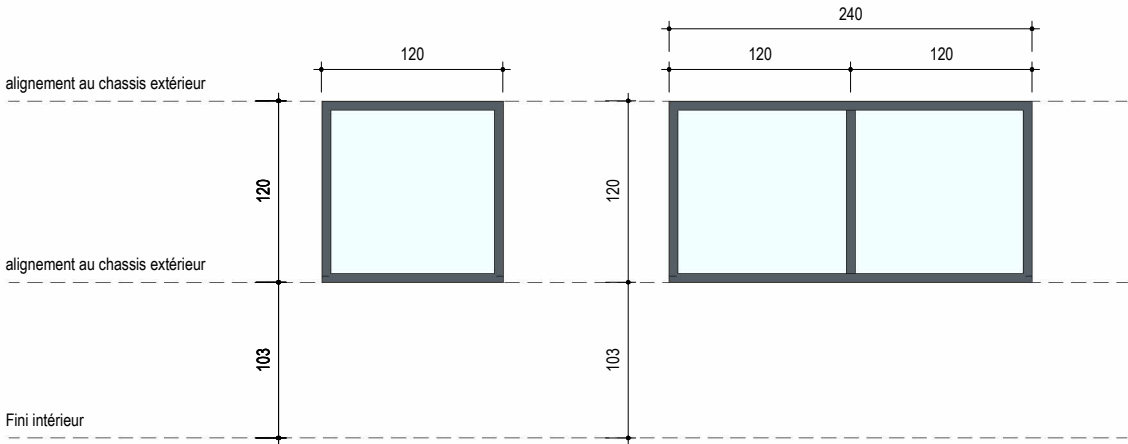


CI 01 - CI 02 - CI 03 - CI 04 - CI 05
Châssis fixe vitré en bois massif peint
teinte gris foncé dito menuiseries existantes
1.20m x 1.20m ht
allège 1.03m (suivant châssis extérieur)
Résistance au feu : EI30



CI 06
Châssis fixe vitré en bois massif peint
teinte gris foncé dito menuiseries existantes
avec un meneau central
2.40m x 1.20m ht
allège 1.03m (suivant châssis extérieur)
Résistance au feu : EI30


PORTES INTERIEURES

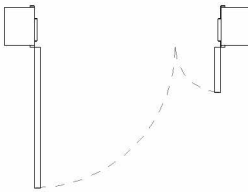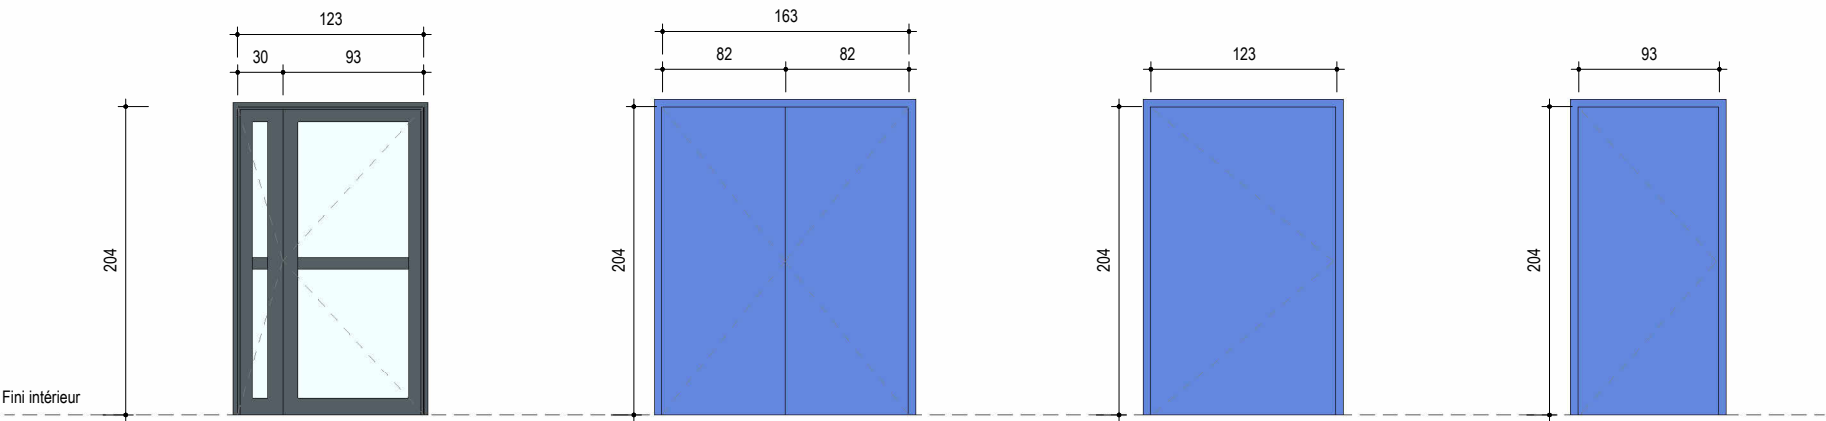


PI 01
Porte tierce
1.23m x 2.04m ht
Cadre : Bois massif peint teinte gris foncé dito
menuiserie existantes extérieures
Panneau : vitré
serrure sur organigramme
béquille double sur plaque
ferme-porte sur chaque vantail + sélecteur
Résistance au feu : EI30



PI 02
Porte 2 vantaux
1.63m x 2.04m ht
Cadre/panneau : Bois peint en bleu dito menuiserie existantes
Cylindre sur organigramme côté extérieur
Barre anti-panique
Ferme-porte sur chaque vantail + sélecteur de fermeture
Résistance au feu : EI60

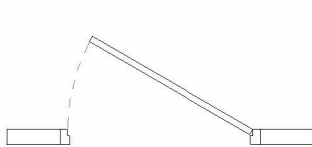


PI 03
Porte 1 vantail
1.23m x 2.04m ht
Cadre/panneau : Bois peint en bleu dito
menuiserie existantes
Serrure à mortaiser sur organigramme
(cylindre à canon européen)
Béquille
Ferme-porte hydraulique
Résistance au feu : EI30

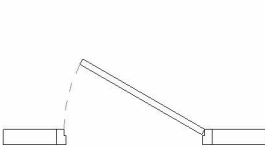



PI 04 - PI 05
Porte 1 vantail
0.93m x 2.04m ht
Cadre/panneau : Bois peint en bleu dito
menuiserie existantes
Serrure à mortaiser sur organigramme
(cylindre à canon européen)
Béquille
Ferme-porte hydraulique
Résistance au feu : EI30

CHASSIS EXTERIEURES

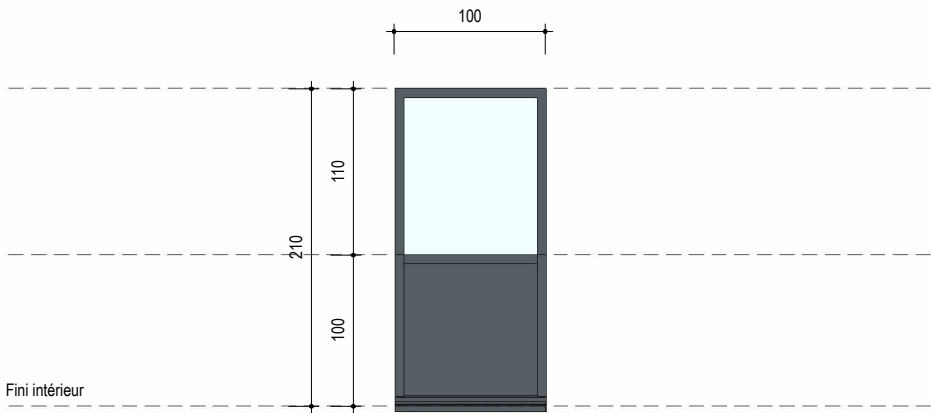

CE 01
Châssis fixe vitré en aluminium thermolaqué
teinte gris foncé dito menuiseries existantes
1.00m x 2.10m ht (selon dimension porte existante déposée)
panneau plein en allège 1.00m ht

PORTES EXTERIEURES

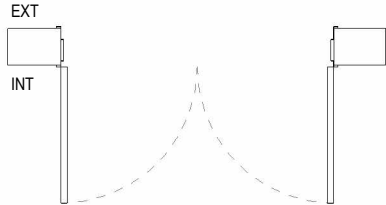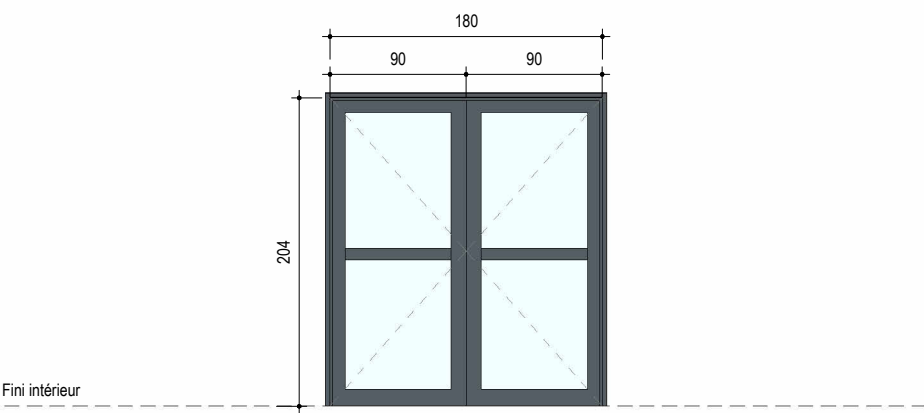

PE 01
Châssis ouvrant à la française 2 vantaux
1.80m x 2.04m ht (selon dimension porte existante déposée)
Cadre : aluminium thermolaqué teinte gris foncé dito menuiseries existantes
Panneau : vitré
Cylindre sur organigramme côté intérieur
béquille sur plaque
Ferme-porte sur chaque vantail + sélecteur de fermeture
Résistance au feu : EI30