



Plan existant des fondations du bâtiment MICA: 4938 N8 Fondations, implantation des massifs, indications des éléments architecturaux (ind. A) – utilisé comme référence pour l'implantation des fondations et massifs de coffrage sur le plan du projet.

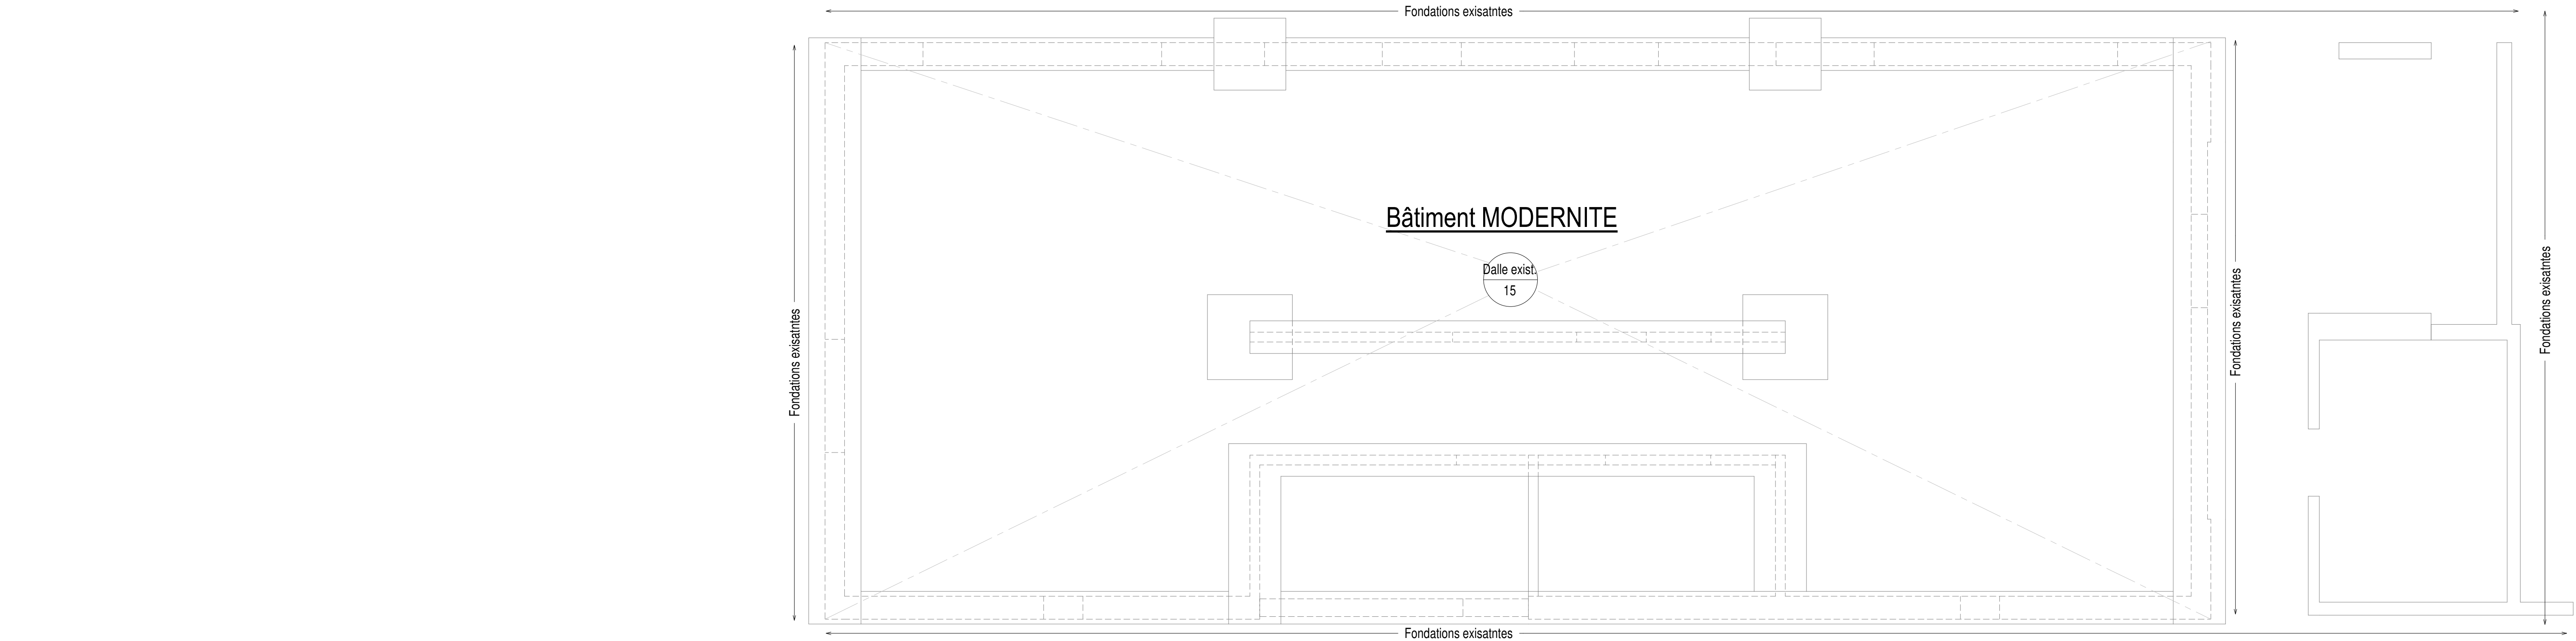

- LEGENDE**
- Poutres existantes vue en plan
 - Poutres existantes vue en coupe
 - Poutres à créer vue en plan
 - Poutres à créer vue en coupe
 - Poteau à créer vue en plan
 - Poteau à créer vue en coupe
 - Dalles existantes vue en coupe
 - Murs agglos
 - Murs à créer vue en plan
 - Fondations à créer vue en coupe/plan
 - Démolition
 - Trémie
 - Indice nuages de modification

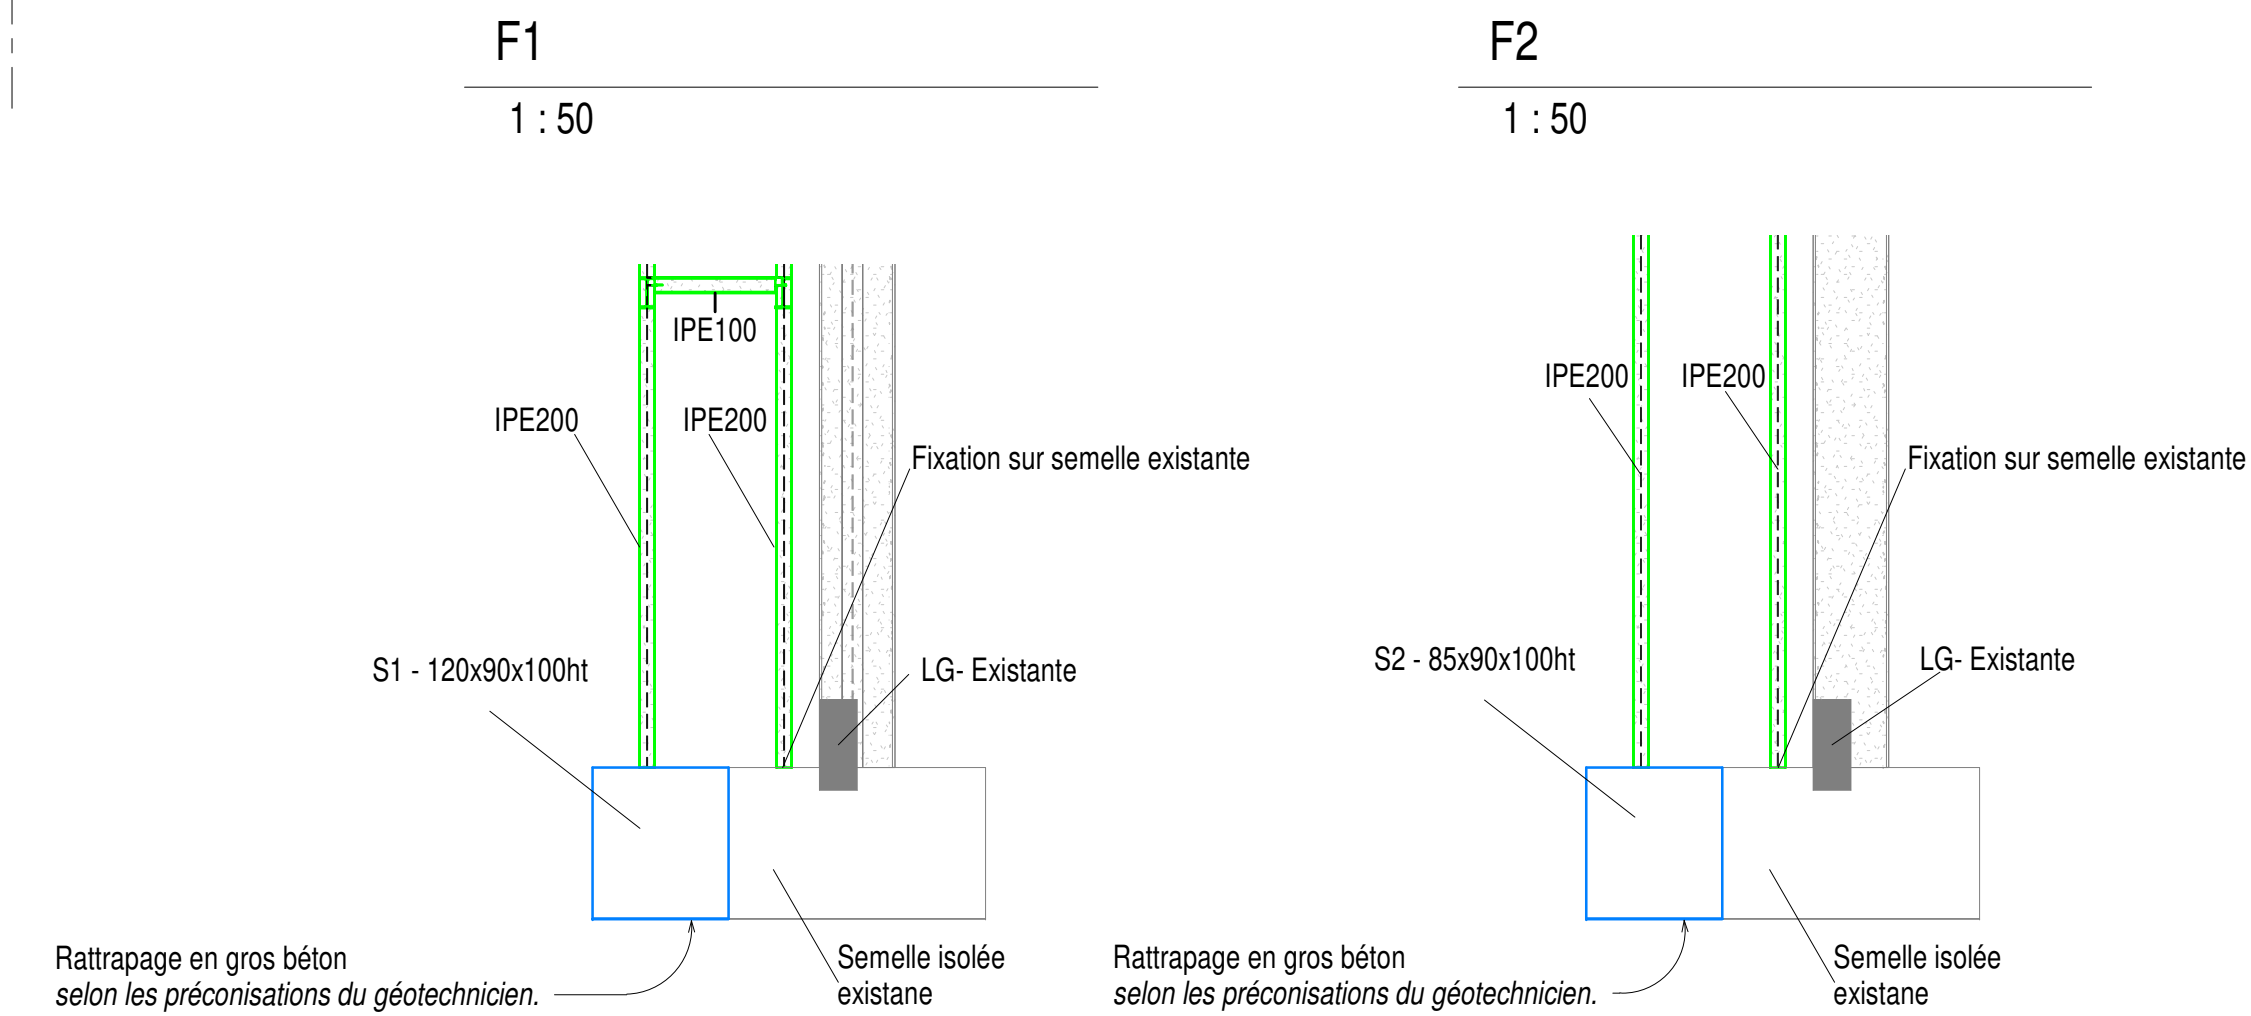

IFPEN- Energies nouvelles - Etablissement de Lyon
Rond-point de l'échangeur de Solaize - BP 3
69360 Solaize



Phase DOSSIER DE CONSULTATION (DCE)

AMENAGEMENT D'UN HALL PETIT PILOTE DANS LE BATIMENT MORDENITE AU R+1

Maître d'Ouvrage :
IFP ENERGIES NOUVELLES – ETABLISSEMENT DE LYON
Rond-point de l'échangeur de Solaize – BP 3
69360 SOLAIZE

Architecte :
ID PLURIEL ARCHITECTURES
50 RUE RAULIN
69007 LYON

Date	Ind	Modifications	Créé par	Vérfié par
01/07/2026	A	Première emission	MM	AH
15/07/2026	B	Mise à jour suite relecture MOA	MM	AH

Phase	DCE	 BEMING
Lot N°	01; 02bis	
Date	01/07/2026	
Echelle	1/50	
N° Affaire	RA 25238	
Doc. N°	STR	SERRURERIE - MÉTALLERIE - MAÇONNERIE - GROS ŒUVRE
Indice	B	
		Maîtrise d'œuvre – Ingénierie TCE : BEMING Rhône-Alpes 39B rue de Marseille 69007 LYON Tel : 04 78 64 82 21
		PLAN GUIDE STRUCTURE FONDATIONS