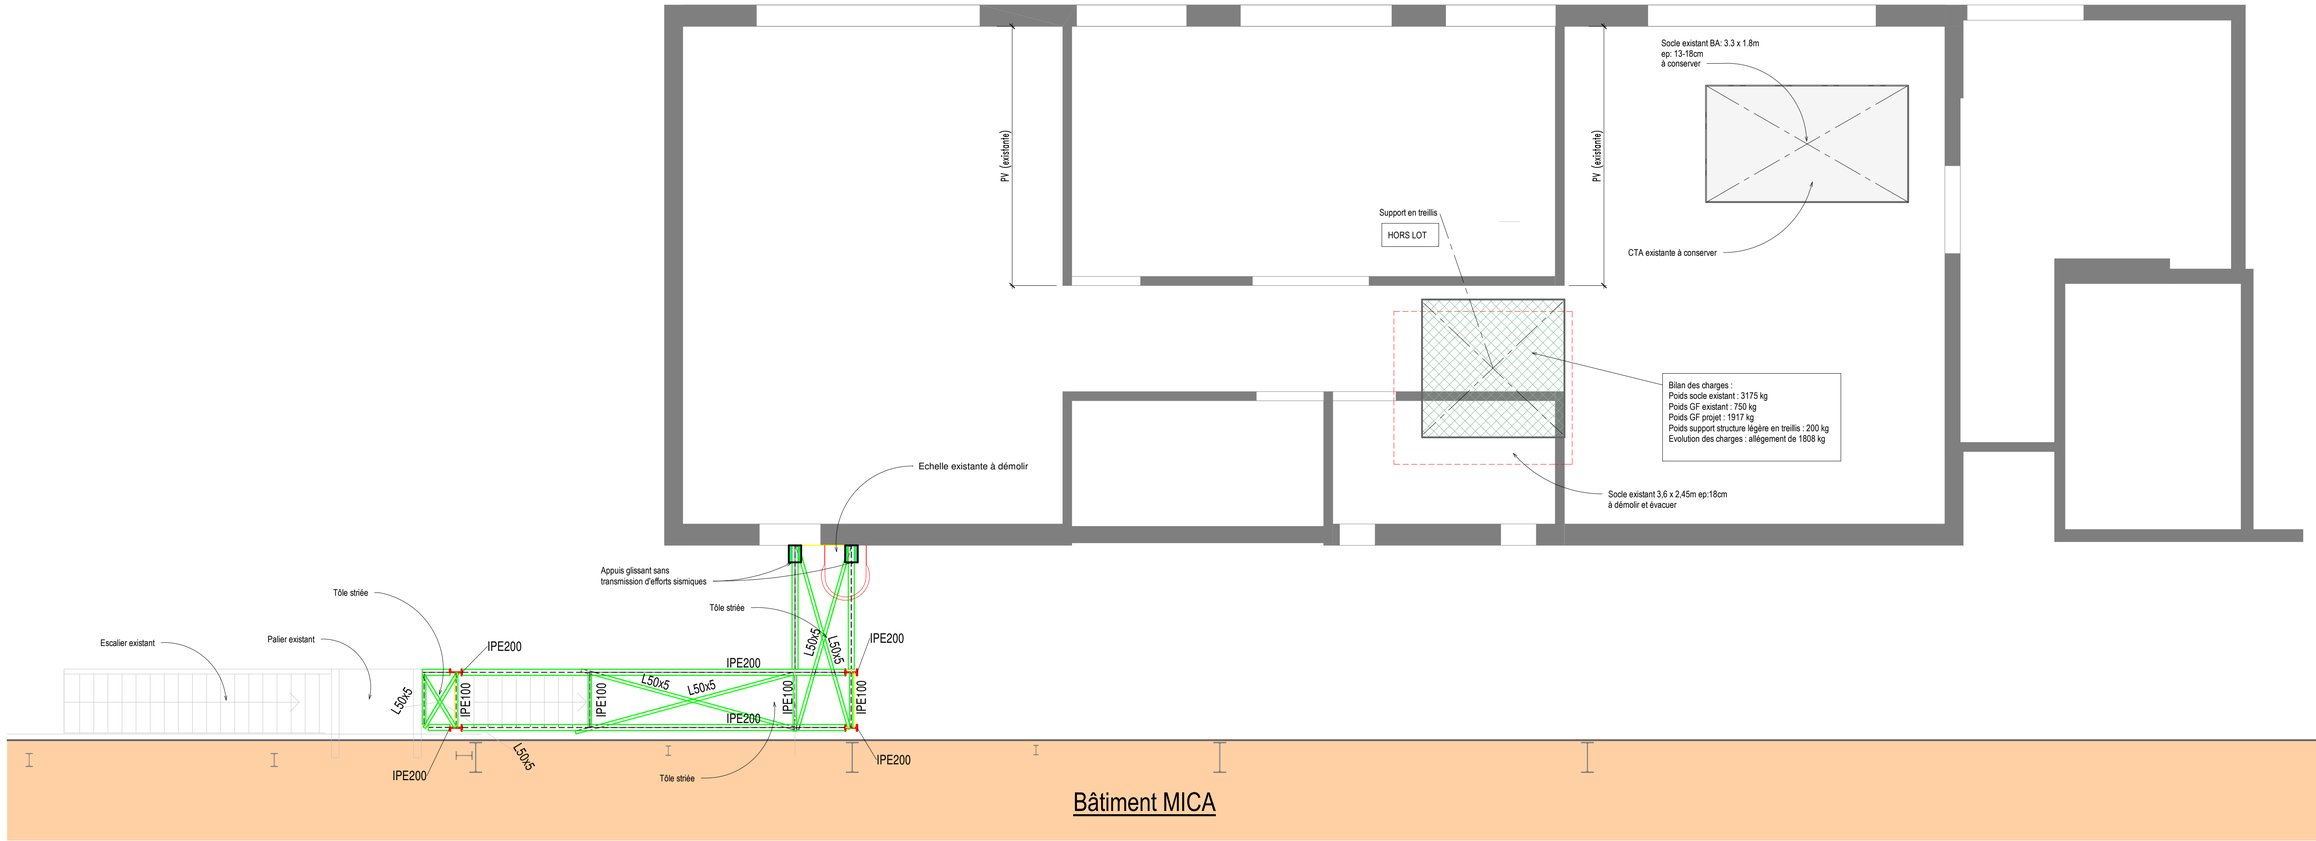

LEGENDE

- Poutres existantes vue en plan
- Poutres existantes vue en coupe
- Poutres à créer vue en plan
- Poutres à créer vue en coupe
- Poteau à créer vue en plan
- Poteau à créer vue en coupe
- Dalles existantes vue en coupe
- Murs agglos
- Murs à créer vue en plan
- Fondations à créer vue en coupe/plan
- Démolition
- Trémie
- Indice nuages de modification A

IFPEN- Energies nouvelles - Etablissement
de Lyon
Rond-point de l'échangeur de Solaize - BP 3
69360 Solaize

Phase DOSSIER DE CONSULTATION (DCE)

AMENAGEMENT D'UN HALL PETIT PILOTE DANS LE BATIMENT MORDENITE AU R+1

Maître d'Ouvrage :
IFP ENERGIES NOUVELLES – ETABLISSEMENT DE LYON
Rond-point de l'échangeur de Solaize – BP 3
69360 SOLAIZE

Architecte :
ID PLURIEL ARCHITECTURES
50 RUE RAULIN
69007 LYON

Date	Ind	Modifications	Créé par	Vérifié par
01/07/2026	A	Première emission	MM	AH
15/07/2026	B	Mise à jour suite relecture MOA	MM	AH

Phase DCE

Lot N° 01; 02bis

Date 01/07/2026

Echelle 1/50

N° Affaire RA 25238

Doc. N° STR

Indice B

Maîtrise d'œuvre – Ingénierie TCE :
BEMING Rhône-Alpes
39B rue de Marseille
69007 LYON
Tel : 04 78 64 82 21

SERRURERIE - MÉTALLERIE - MAÇONNERIE - GROS ŒUVRE

PLAN GUIDE STRUCTURE
PLANCHER HAUT R+1