





Voir détail 1

Voir détail 1

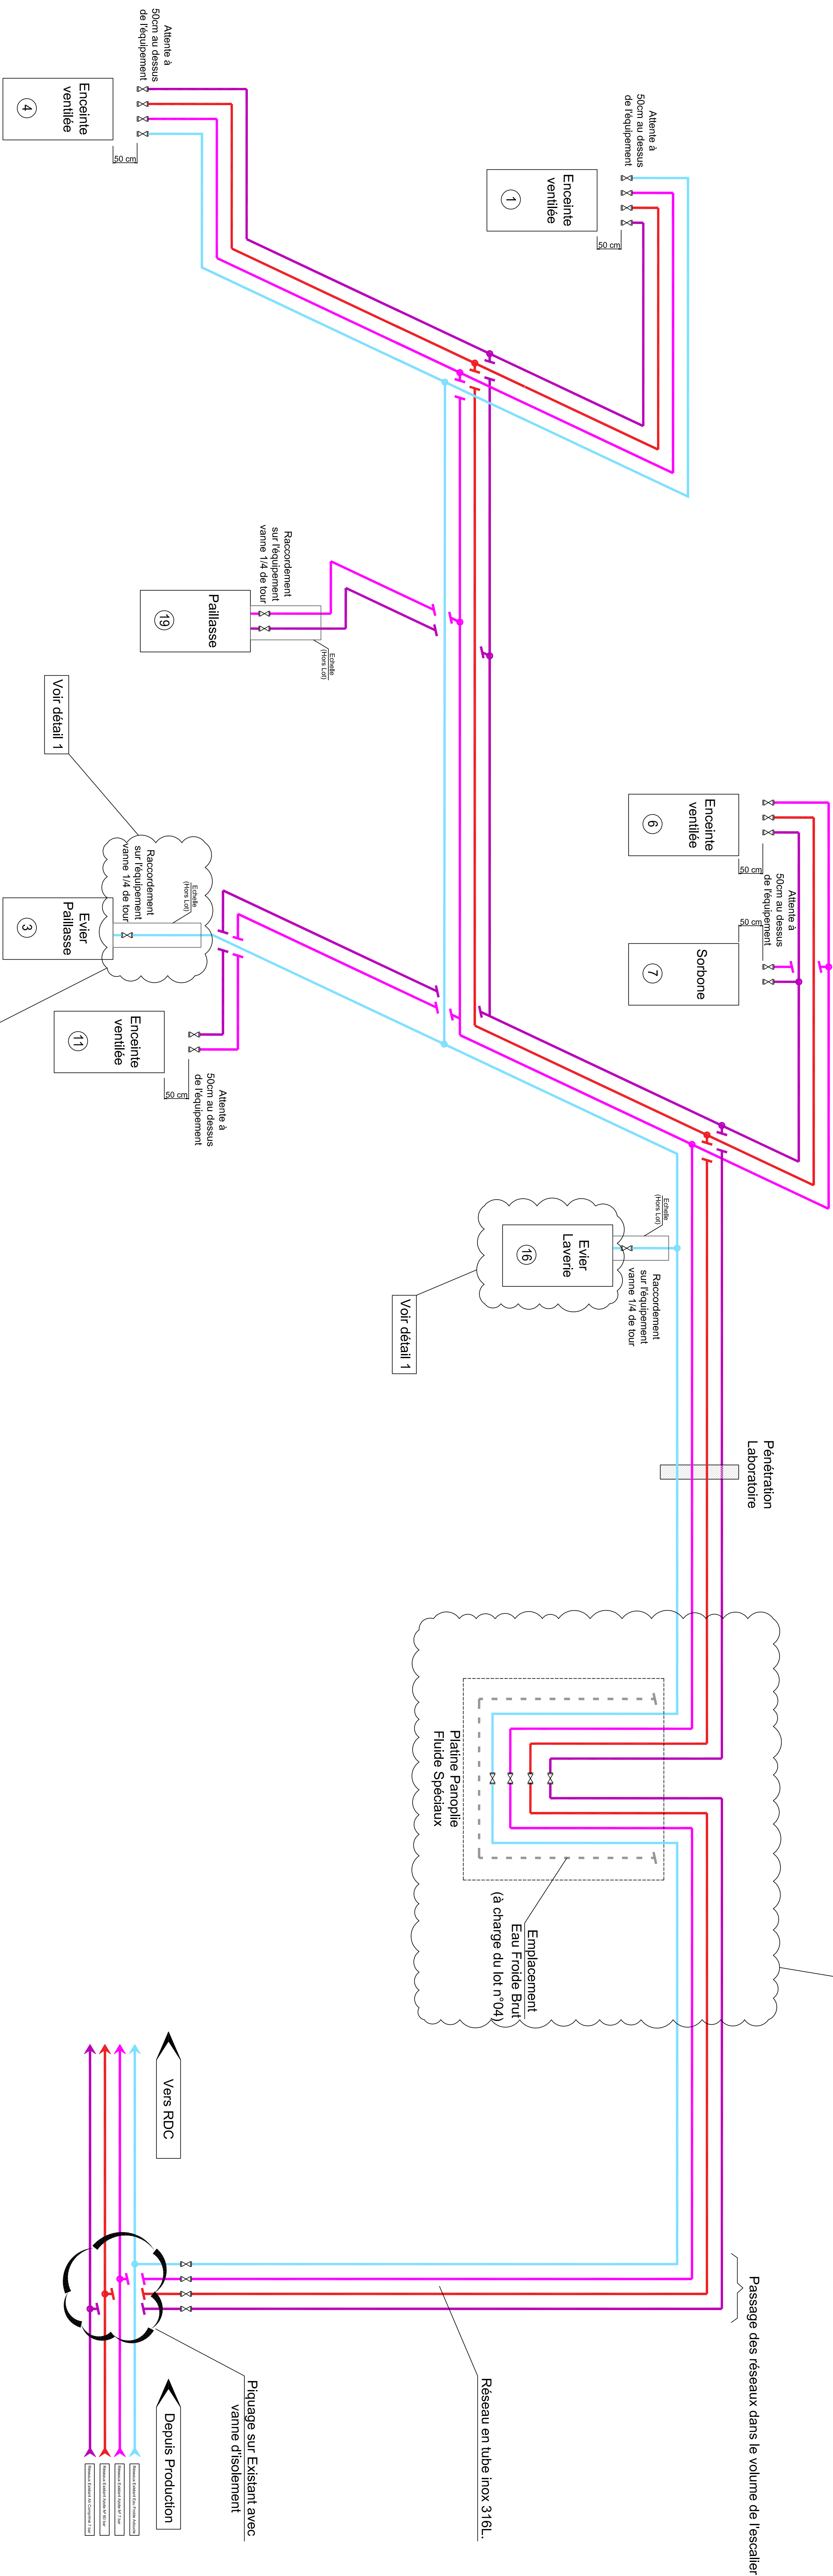

Détail 1

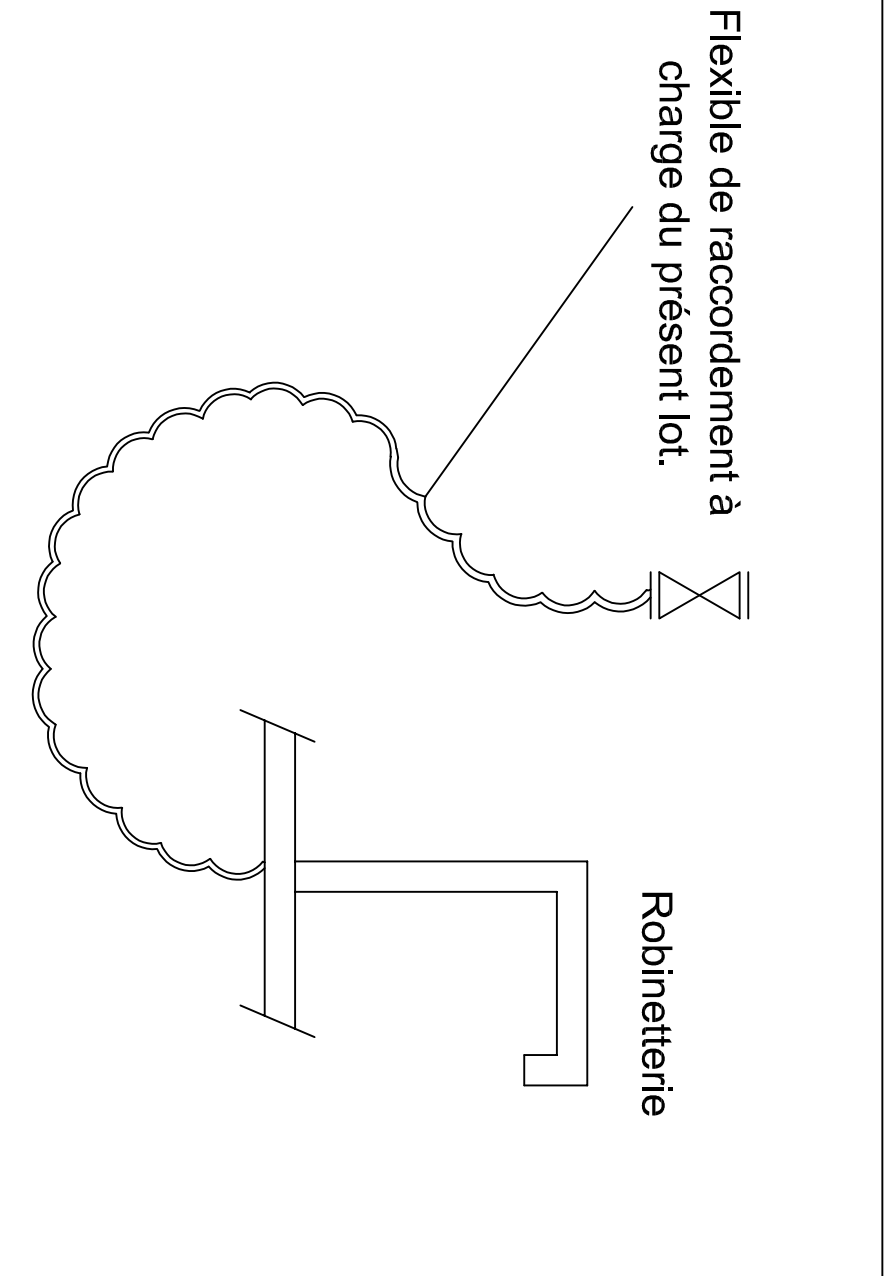

Légende	
—	Réseau Plomberie (Hors Lot)
—	Réseau Eau Froide Démontée
—	Réseau Azote N2 7bar
—	Réseau Azote N2 80bar
—	Réseau Air Comprimé Service 7b
—	Vanne d'Isolément



IFP Energies nouvelles - Etablissement Rond-point de l'éclairage de Solaize - BP 3 69360 Solaize	
ID PLURIEL ARCHITECTURES 59 RUE RAULIN 69007 LYON	
ID PLURIEL ARCHITECTURES	
Architecte :	
Maître d'ouvrage : IFP ENERGIES NOUVELLES – ETABLISSEMENT DE LYON	
Phase d'ouvrage : Phase DOSSIER DE CONSULTATION (DCE)	
Lot n° 05	
Date : 08/07/2026	
Emetteur : BEAUMONT RHÔNE-ALPES	
N° d'autorisation : RA 25238	
Doc. N° : SCH 01	
Indice : B	
FLUIDES SPECIAUX	
SYNOPSIS DE DISTRIBUTION DES FLUIDES SPECIAUX	
BEAUMONT	