




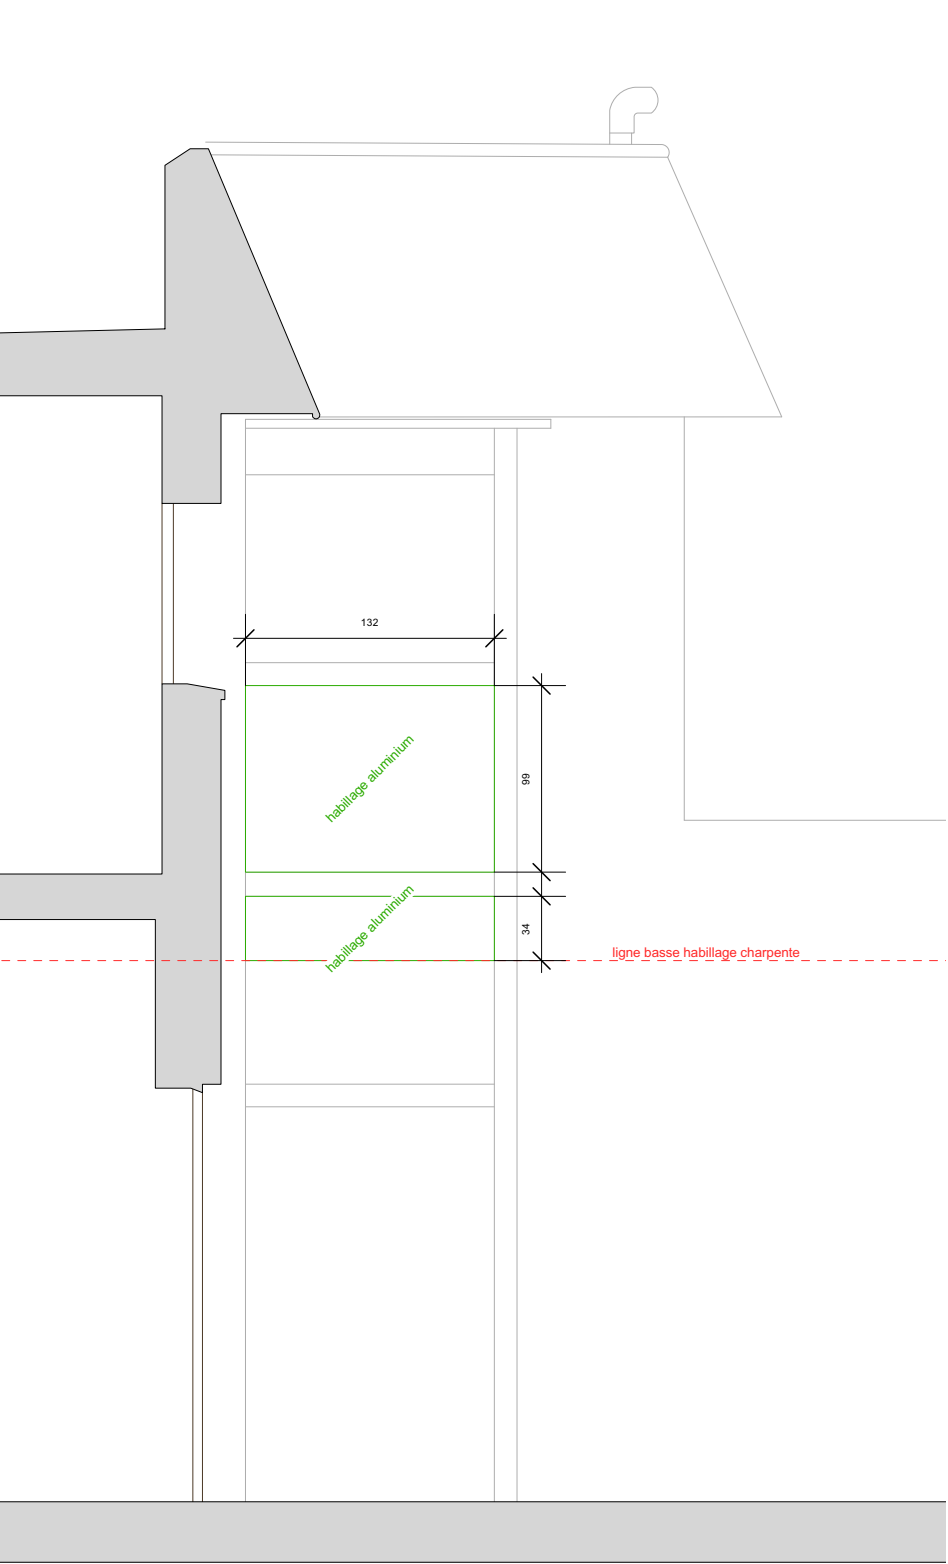

parvis - coupe longitudinale

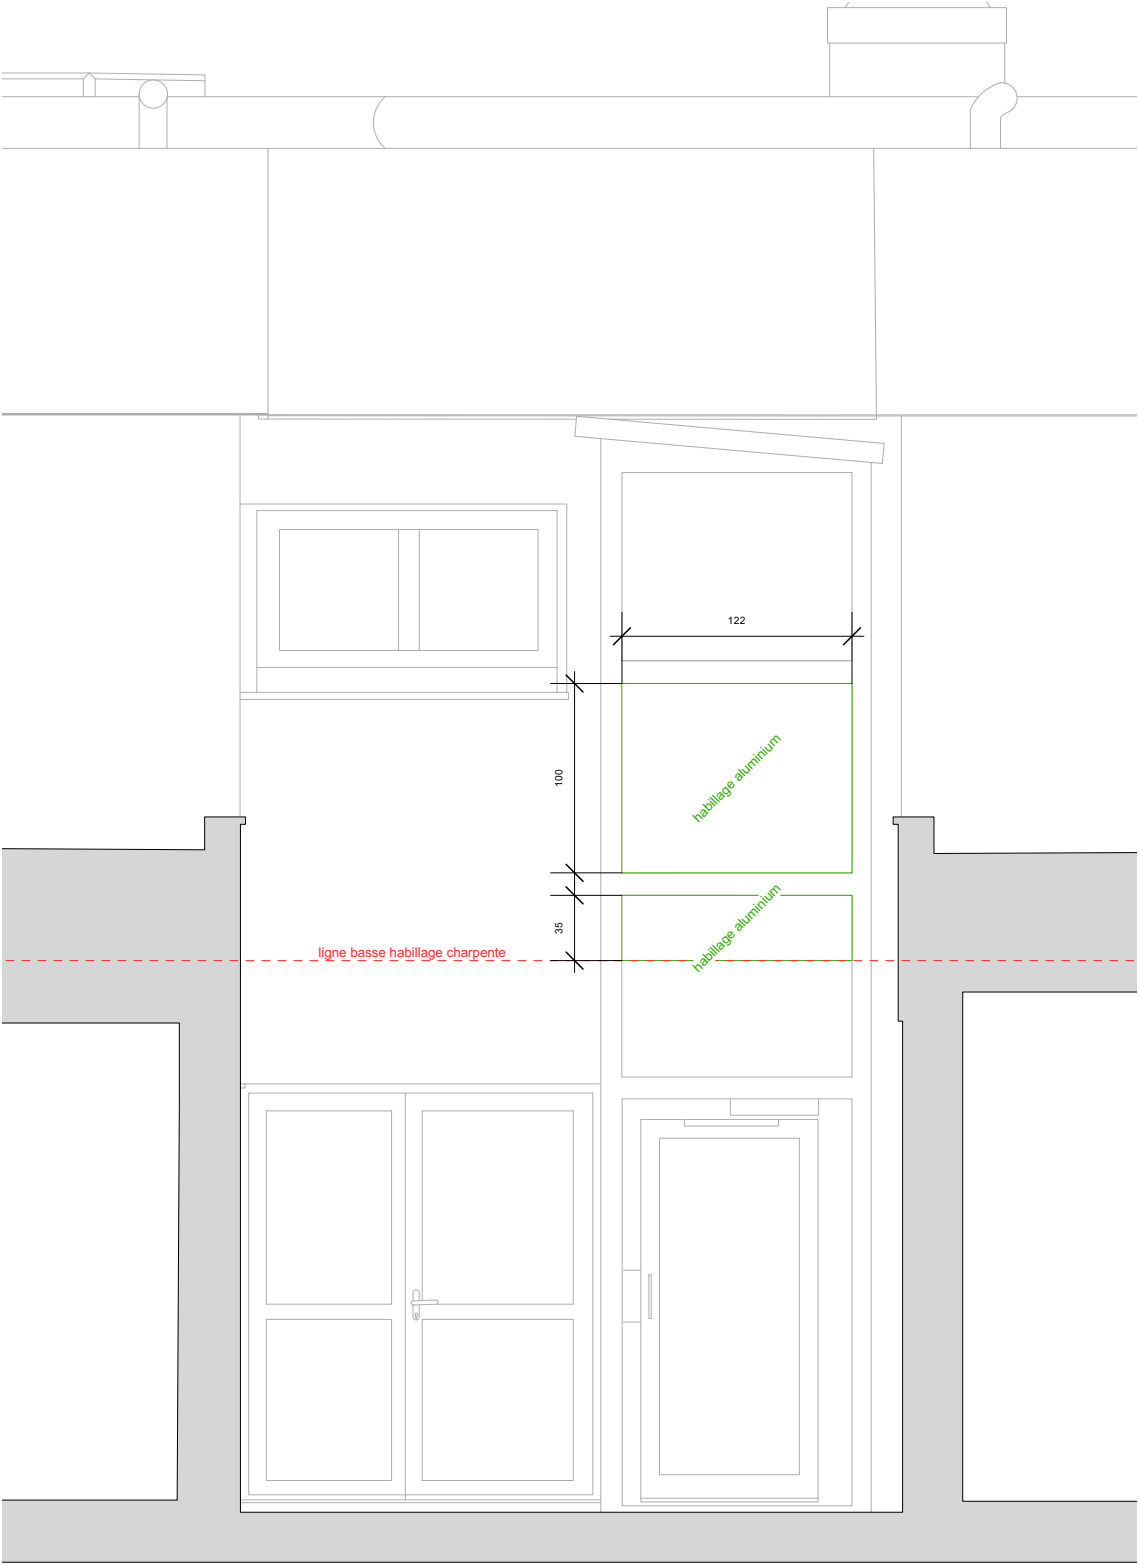


parvis - coupe transversale

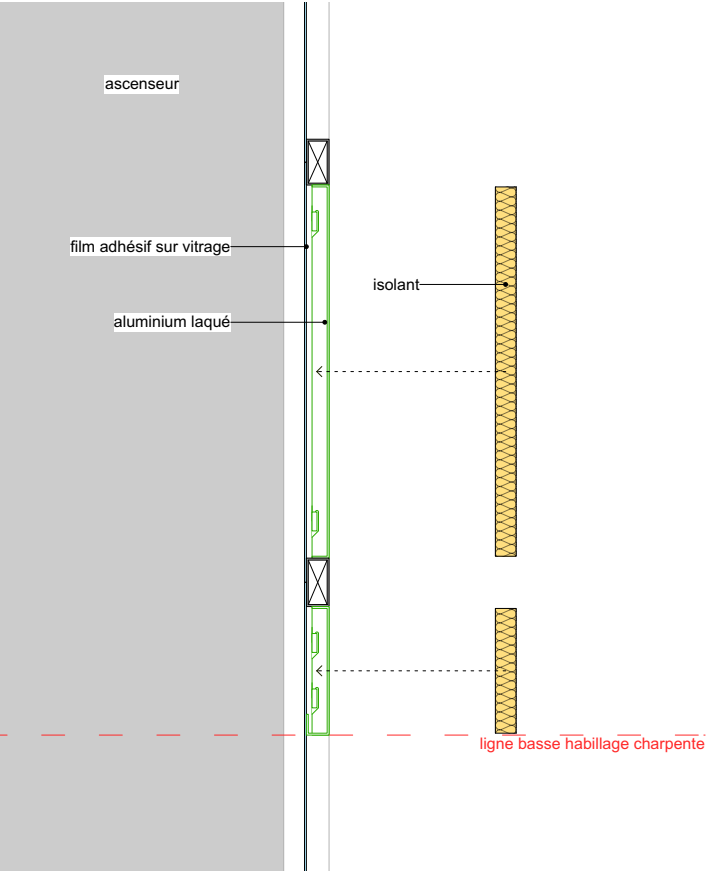


détail - 1:20


Réhabilitation partielle du Site CMA FORMATION de Boulazac (24)	DCE	PARVIS - HABILLAGE ASCENSEUR	19	A	Juin 2026	1:40
	PHASE	DETAIL	PLAN	INDICE	DATE	ECHELLE
CMA Formation de Boulazac 16 avenue Henry Deluc 24750 Boulazac tel : 05 53 02 44 70 e-mail :		GADRAT Architecture & Associés 2, rue des trois conils 33000 Bordeaux Tel: 09 75 78 11 55 e-mail : julien@gadrat-architectures.com				

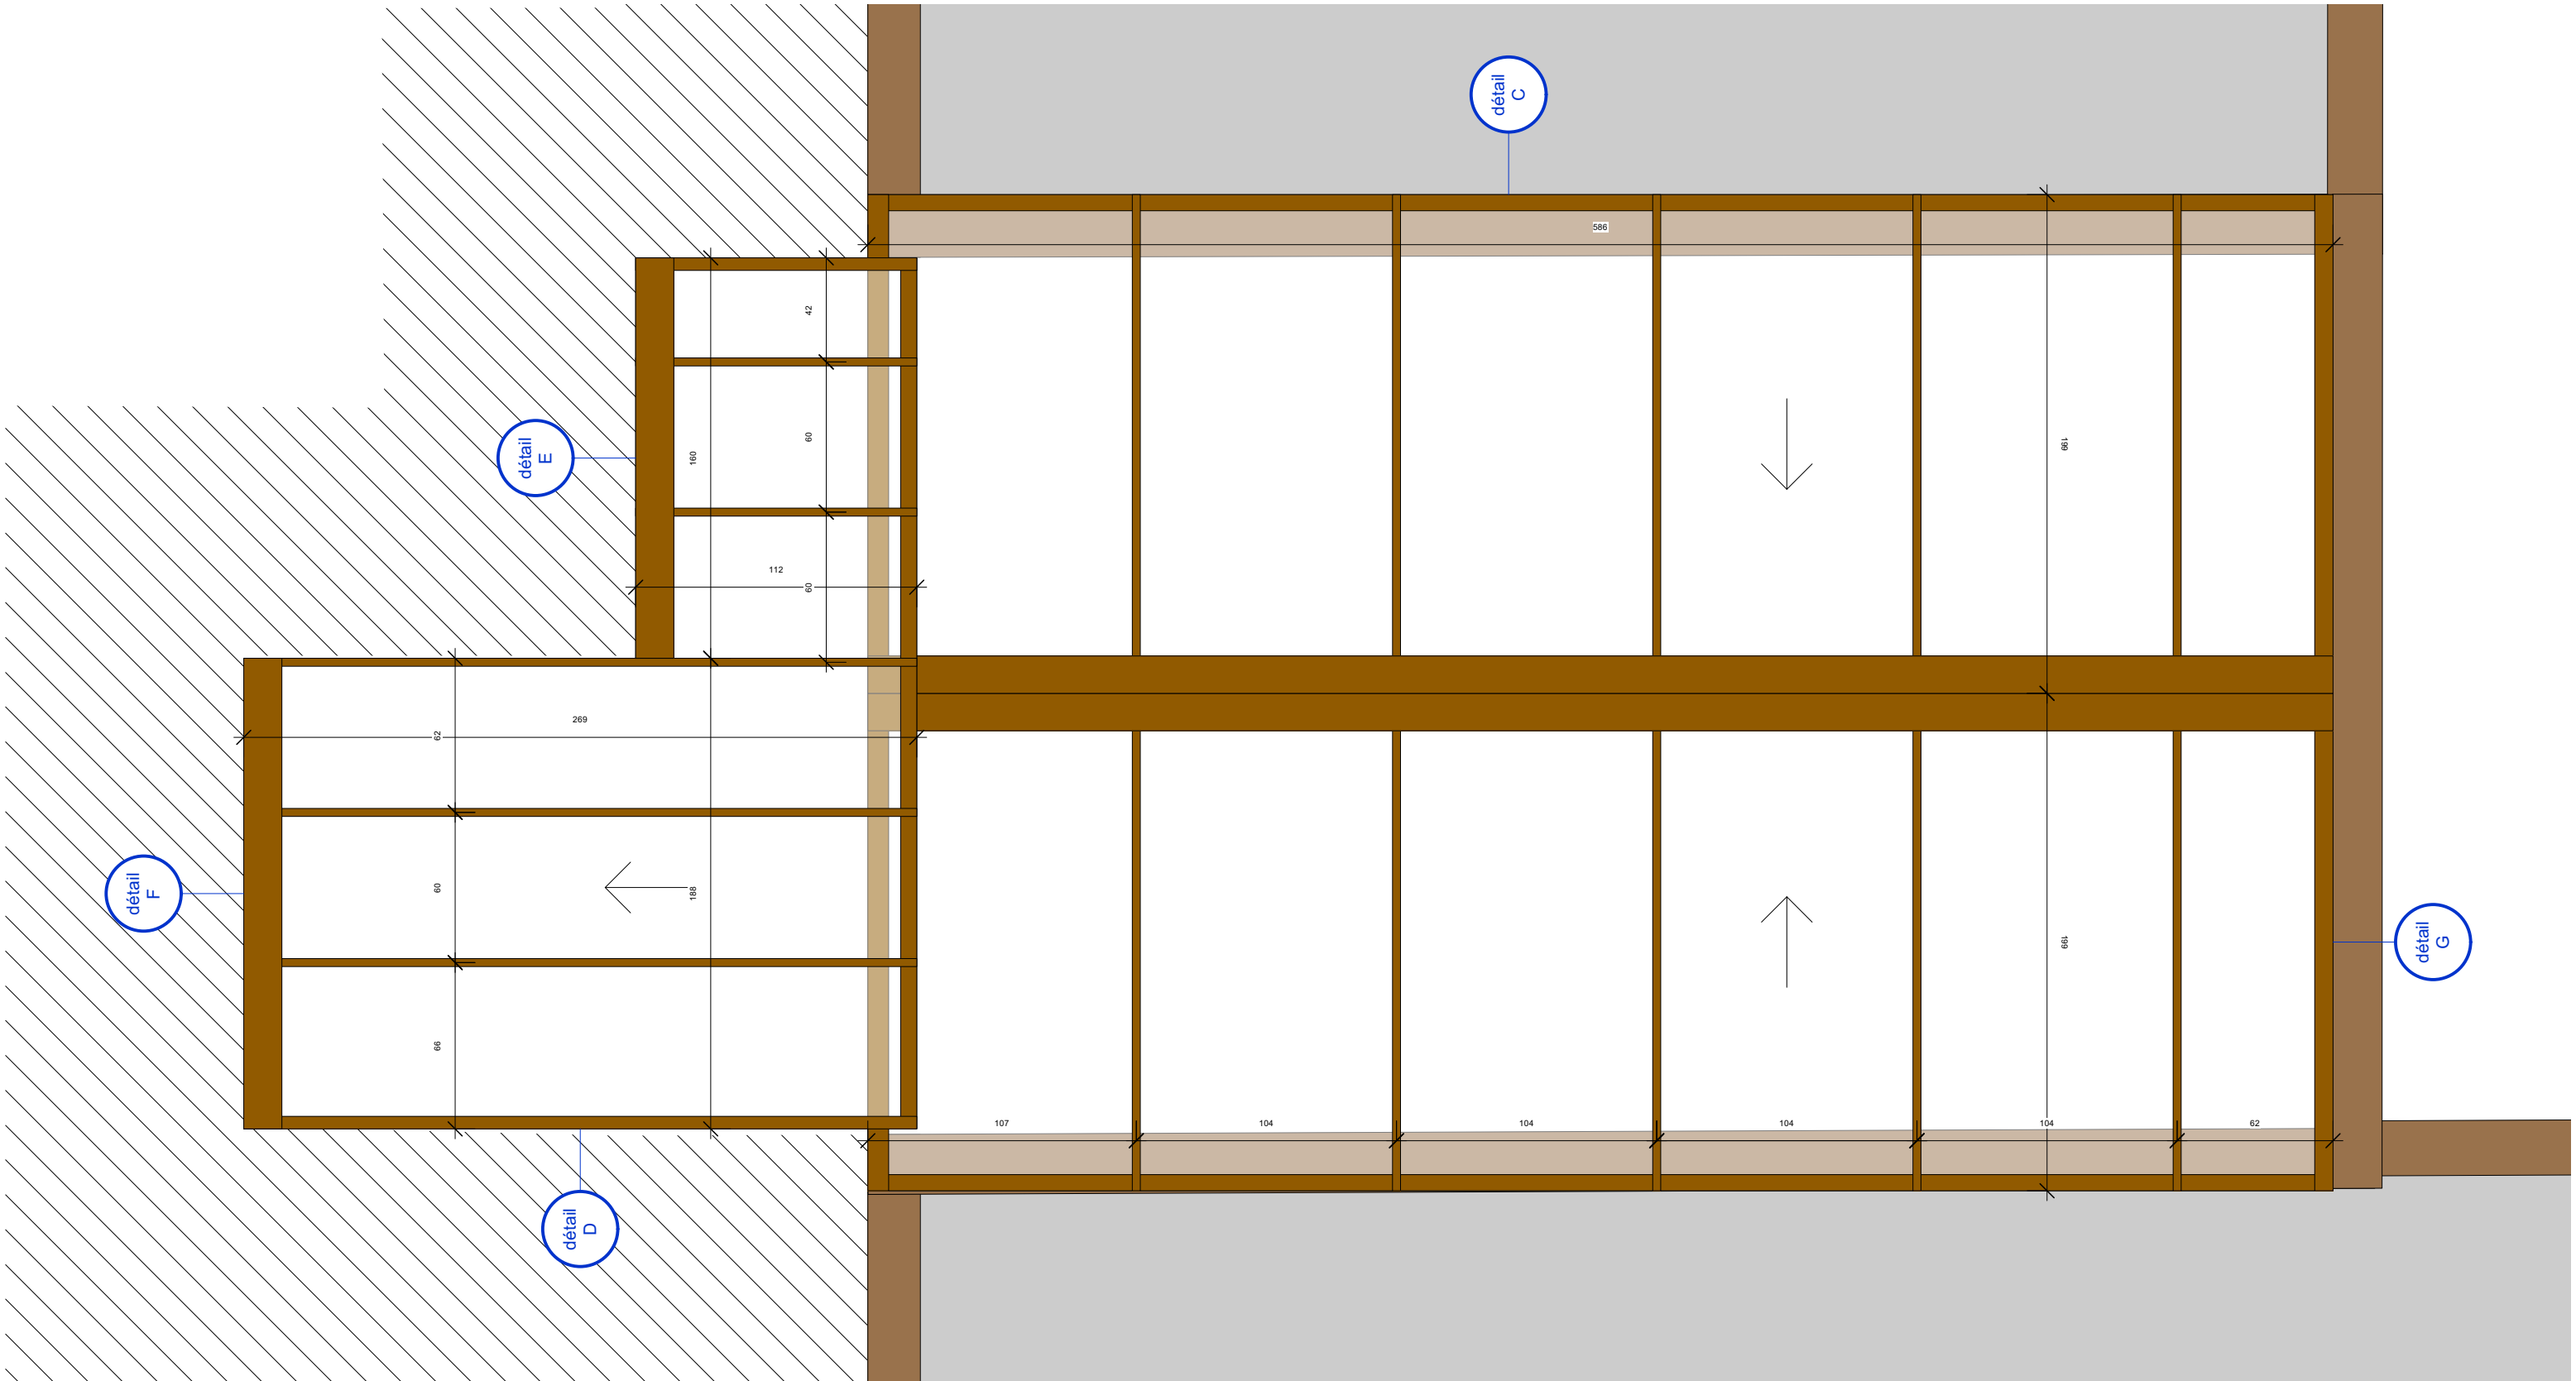



Réhabilitation partielle du Site CMA FORMATION de Boulazac (24)	DCE	PARVIS - PLAN TOITURE	20	A	Juin 2026	1:25
	PHASE	DETAIL	PLAN	INDICE	DATE	ECHELLE
CMA Formation de Boulazac 16 avenue Henry Deluc 24750 Boulazac tel : 05 53 02 44 70 e-mail :		GADRAT Architecture & Associés 2, rue des trois conils 33000 Bordeaux Tel: 09 75 78 11 55 e-mail : julien@gadrat-architectures.com				

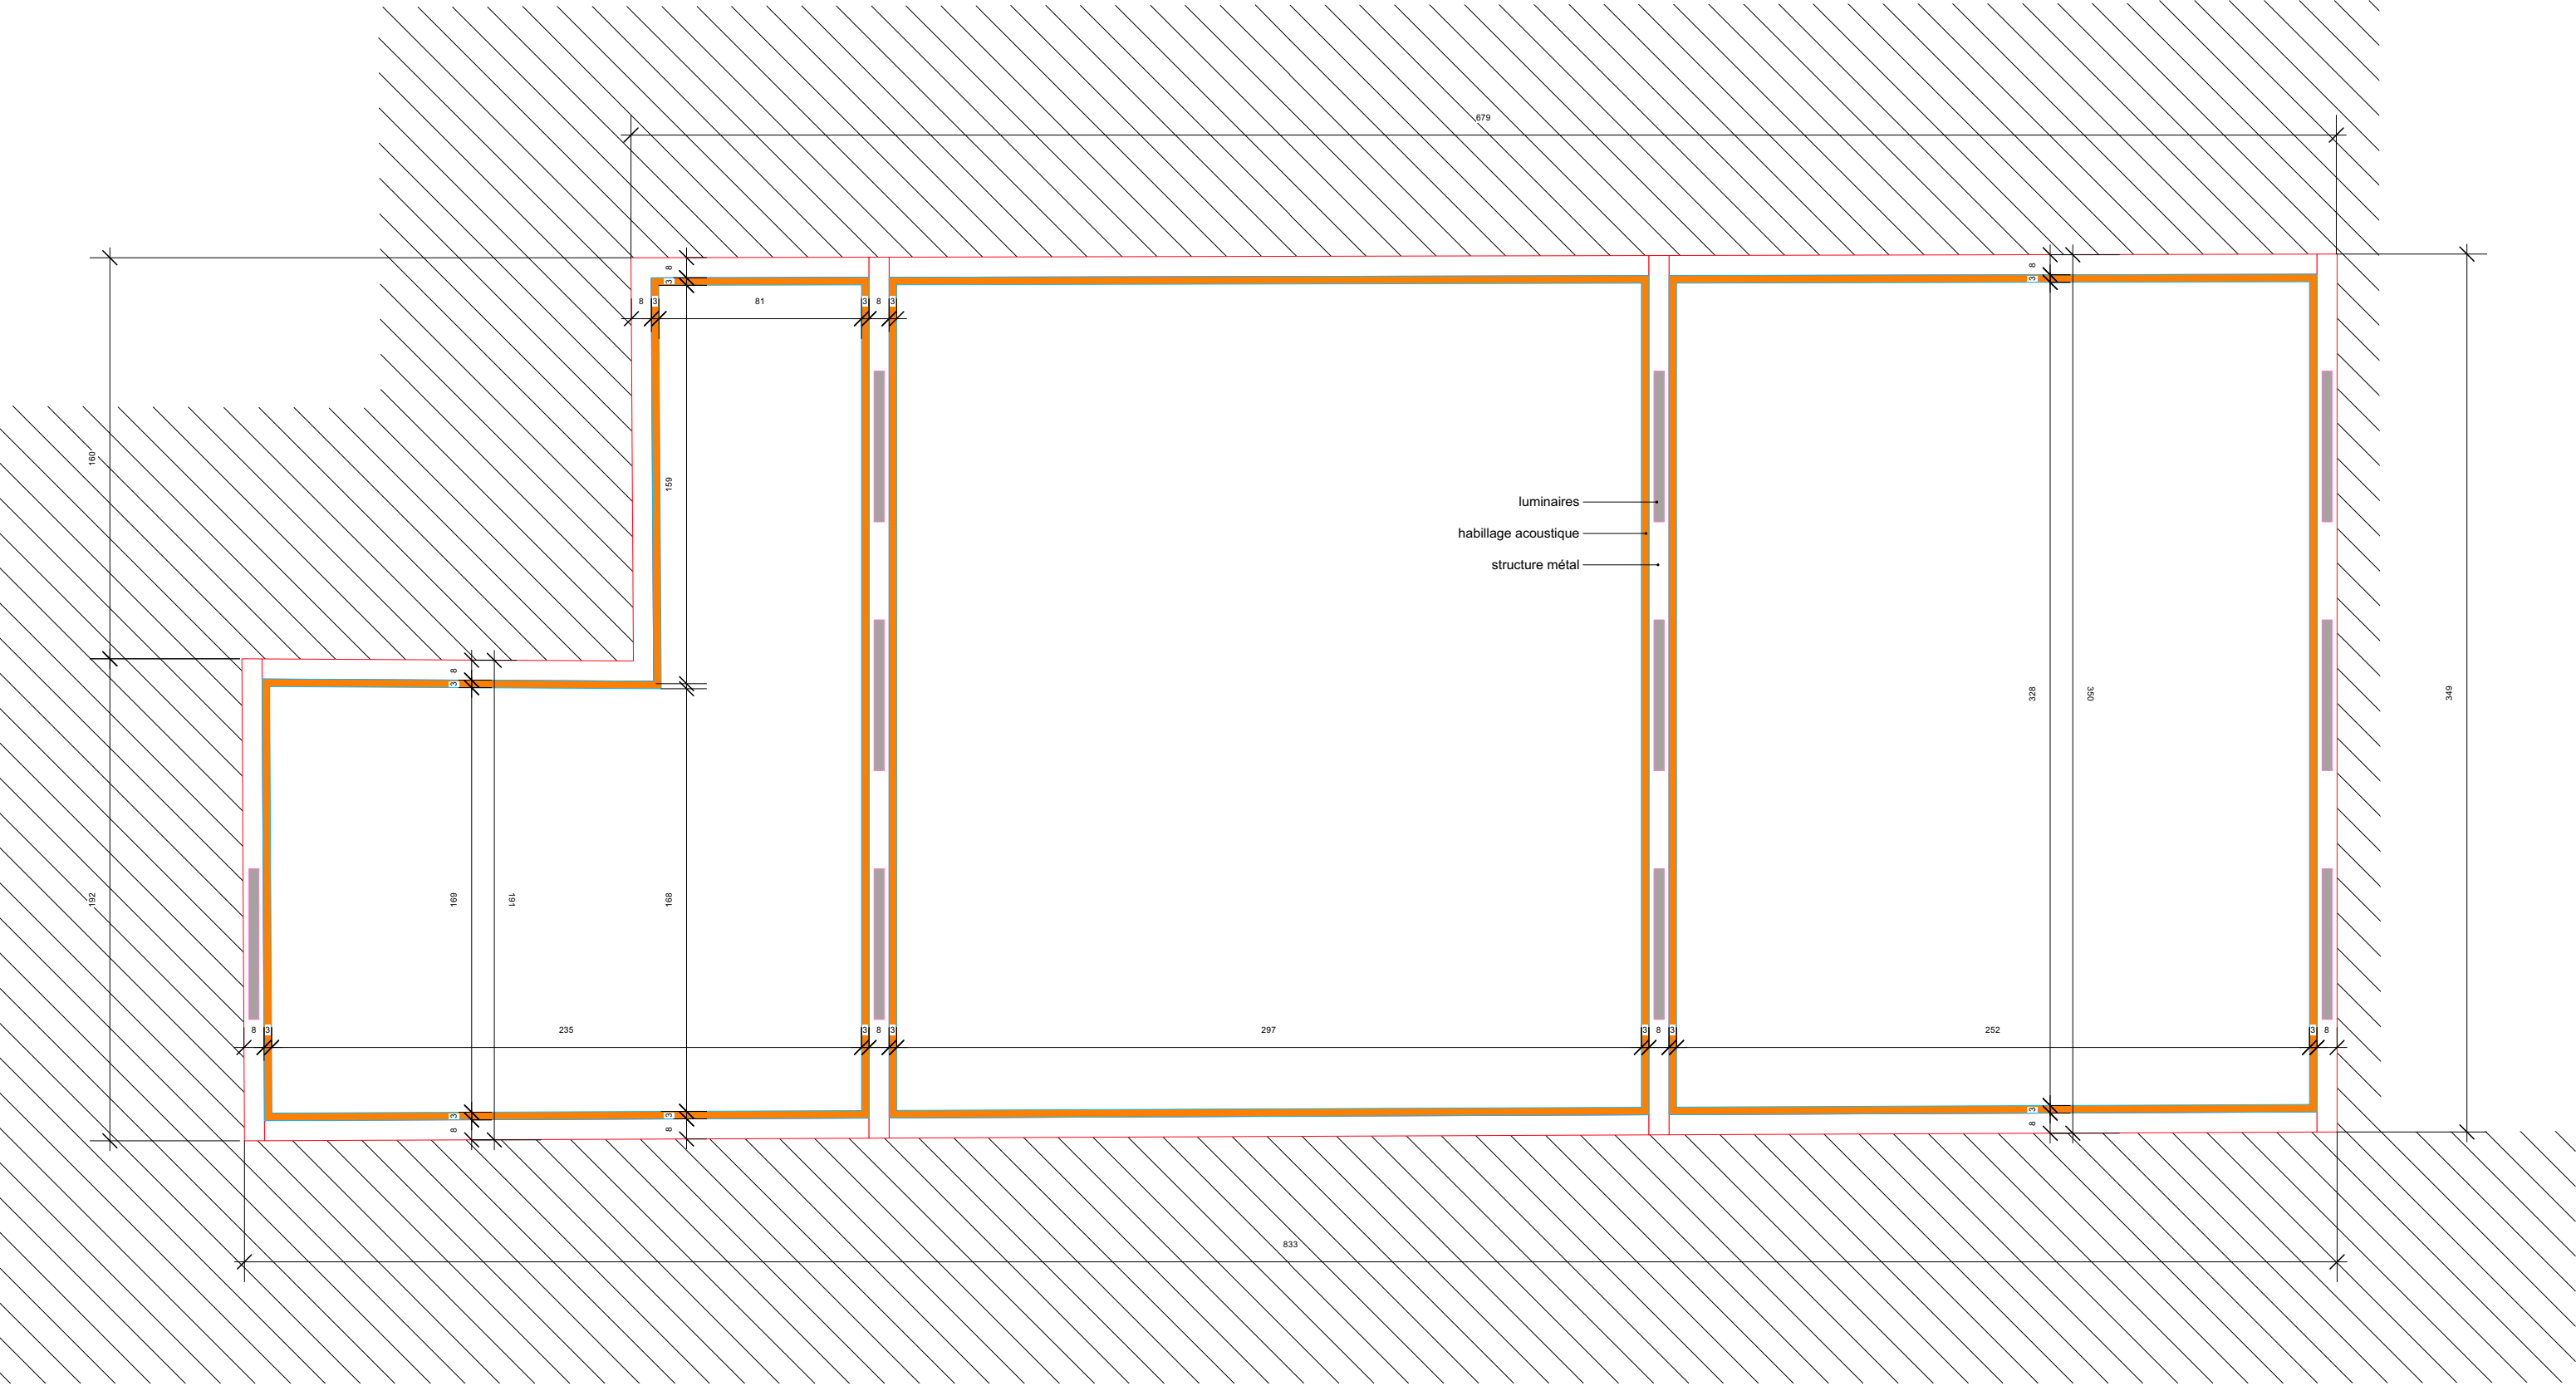


R��habilitation partielle du Site CMA FORMATION de Boulazac (24)	DCE	PARVIS - PLAN CAISSONS	21	A	Juin 2026	1:25
	PHASE	DETAIL	PLAN	INDICE	DATE	ECHELLE
CMA Formation de Boulazac 16 avenue Henry Deluc 24750 Boulazac tel : 05 53 02 44 70 e-mail :		GADRAT Architecture & Associ��s 2, rue des trois conils 33000 Bordeaux Tel: 09 75 78 11 55 e-mail : julien@gadrat-architectures.com				

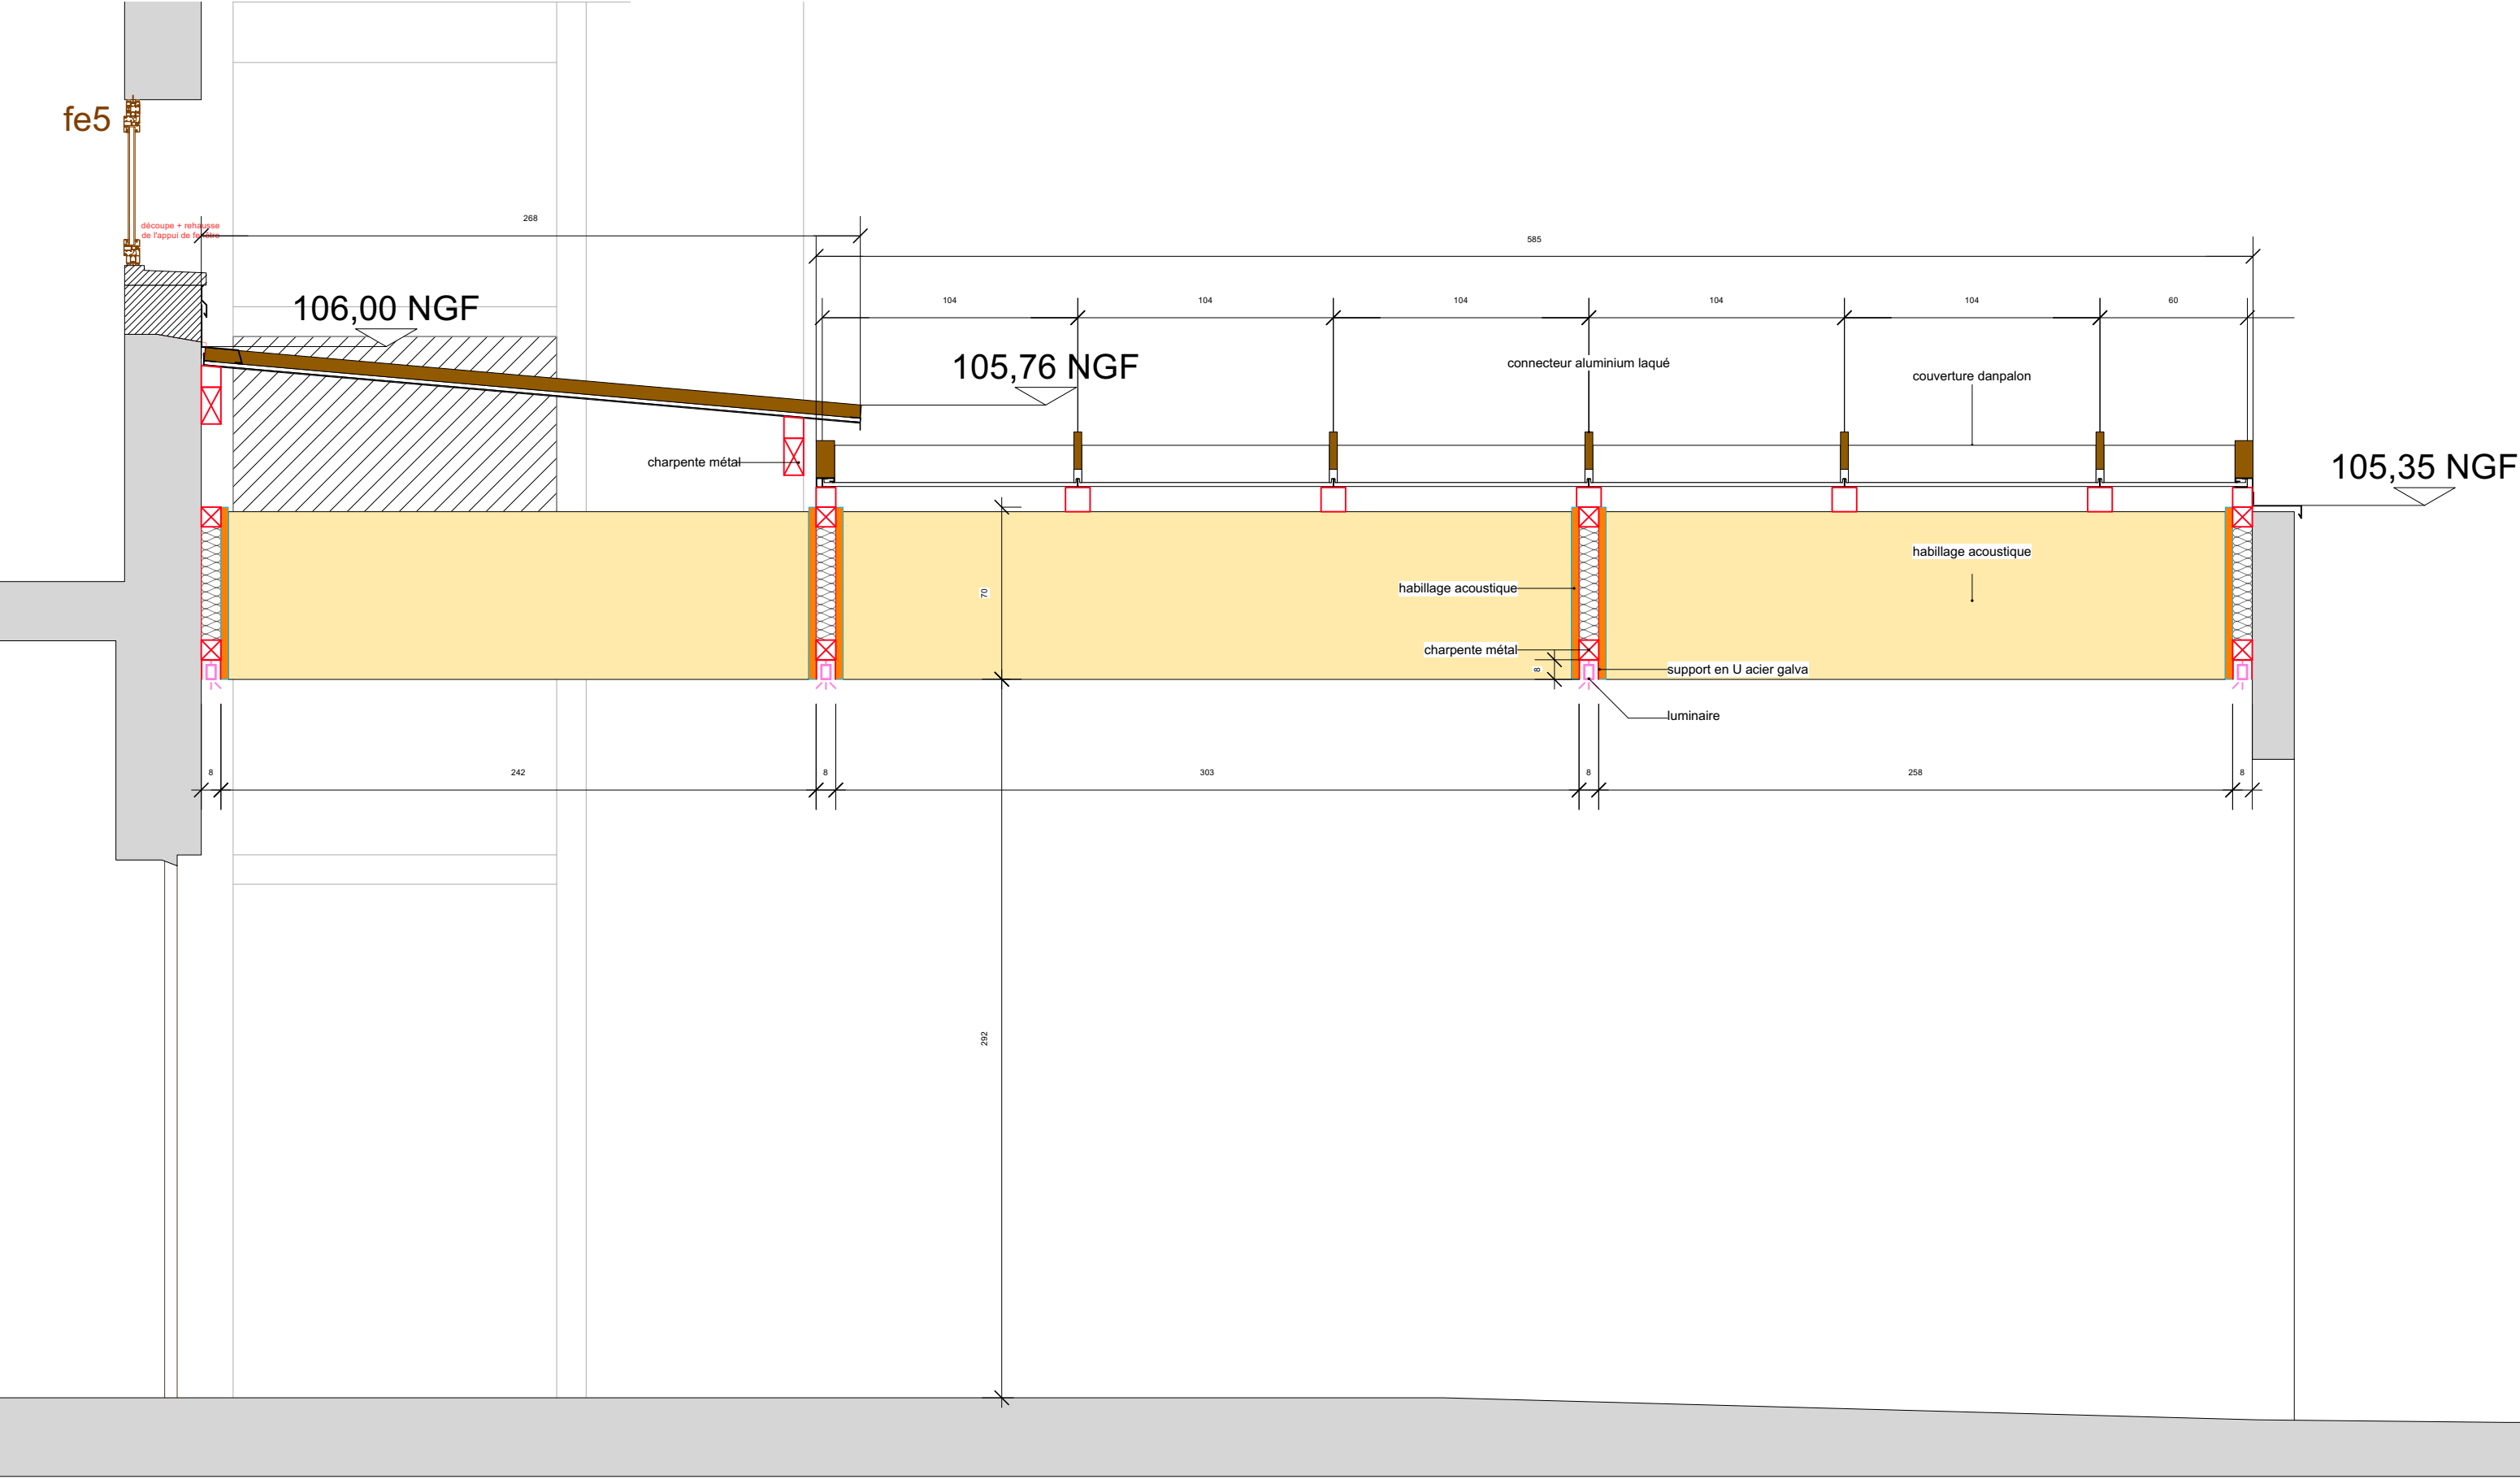

R��habilitation partielle du Site CMA FORMATION de Boulazac (24)	DCE	PARVIS - COUPE 1	22	A	Juin 2026	1:25
	PHASE	DETAIL	PLAN	INDICE	DATE	ECHELLE
CMA Formation de Boulazac 16 avenue Henry Deluc 24750 Boulazac tel : 05 53 02 44 70 e-mail :		GADRAT Architecture & Associ��s 2, rue des trois conils 33000 Bordeaux Tel: 09 75 78 11 55 e-mail : julien@gadrat-architectures.com				

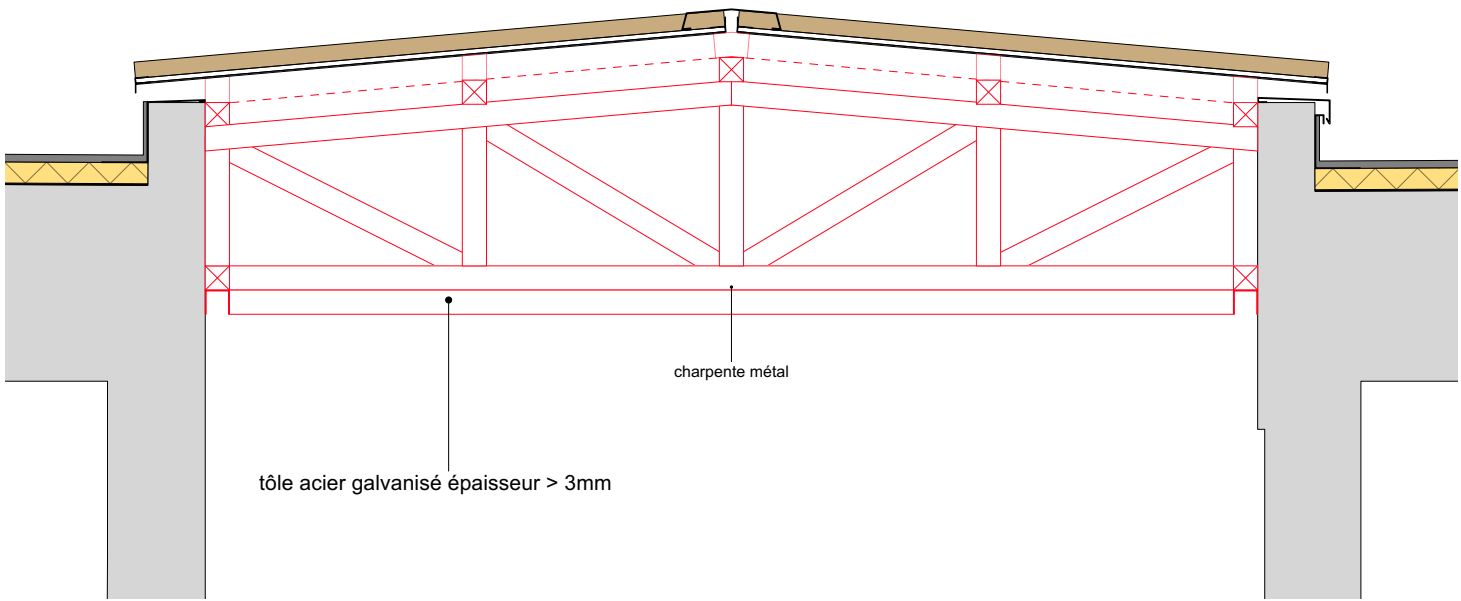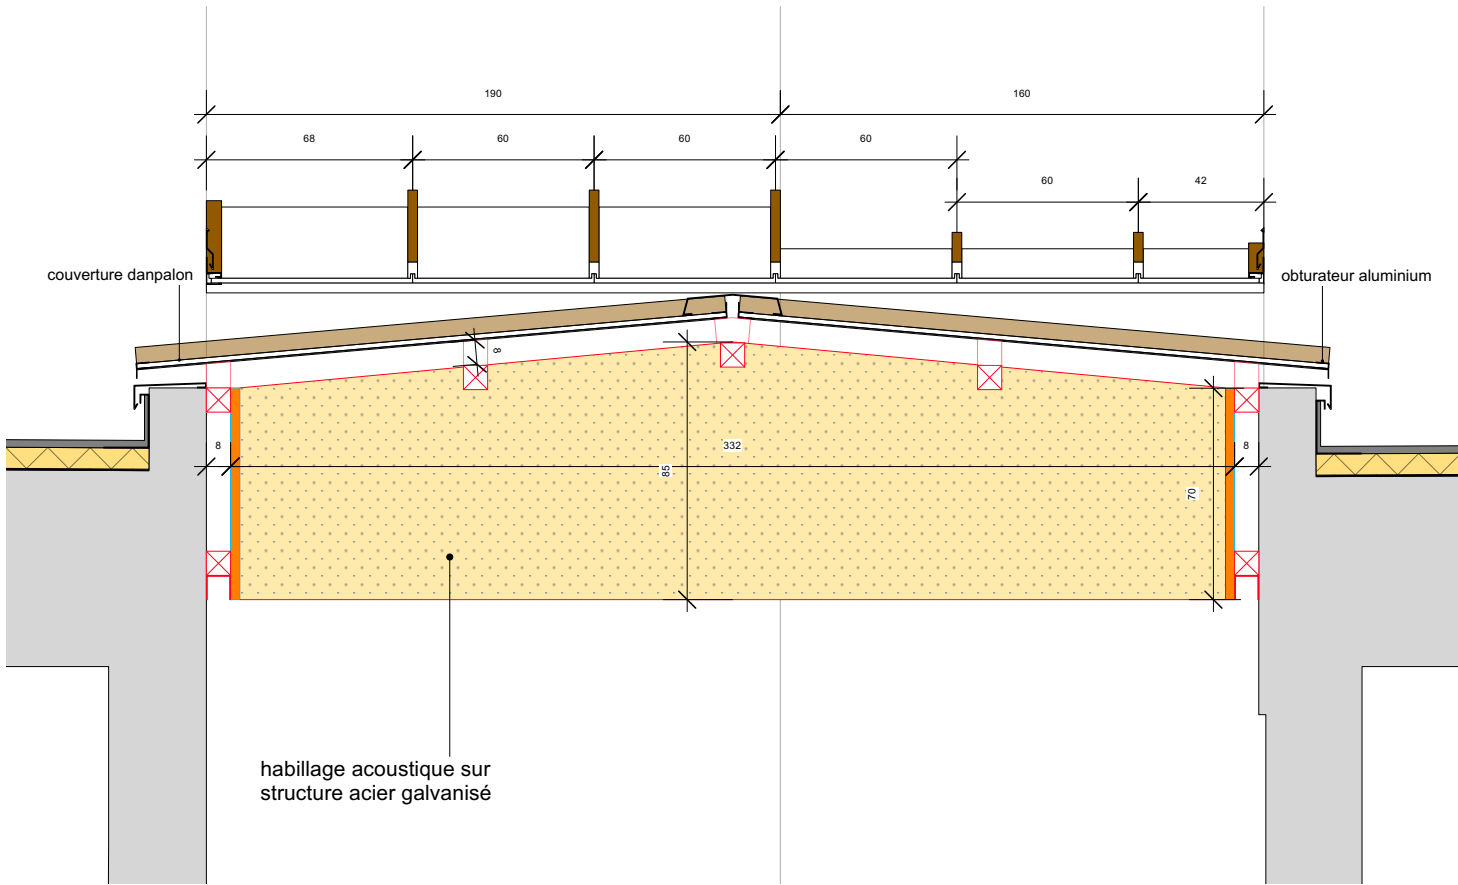

Coupe - Charpente métal

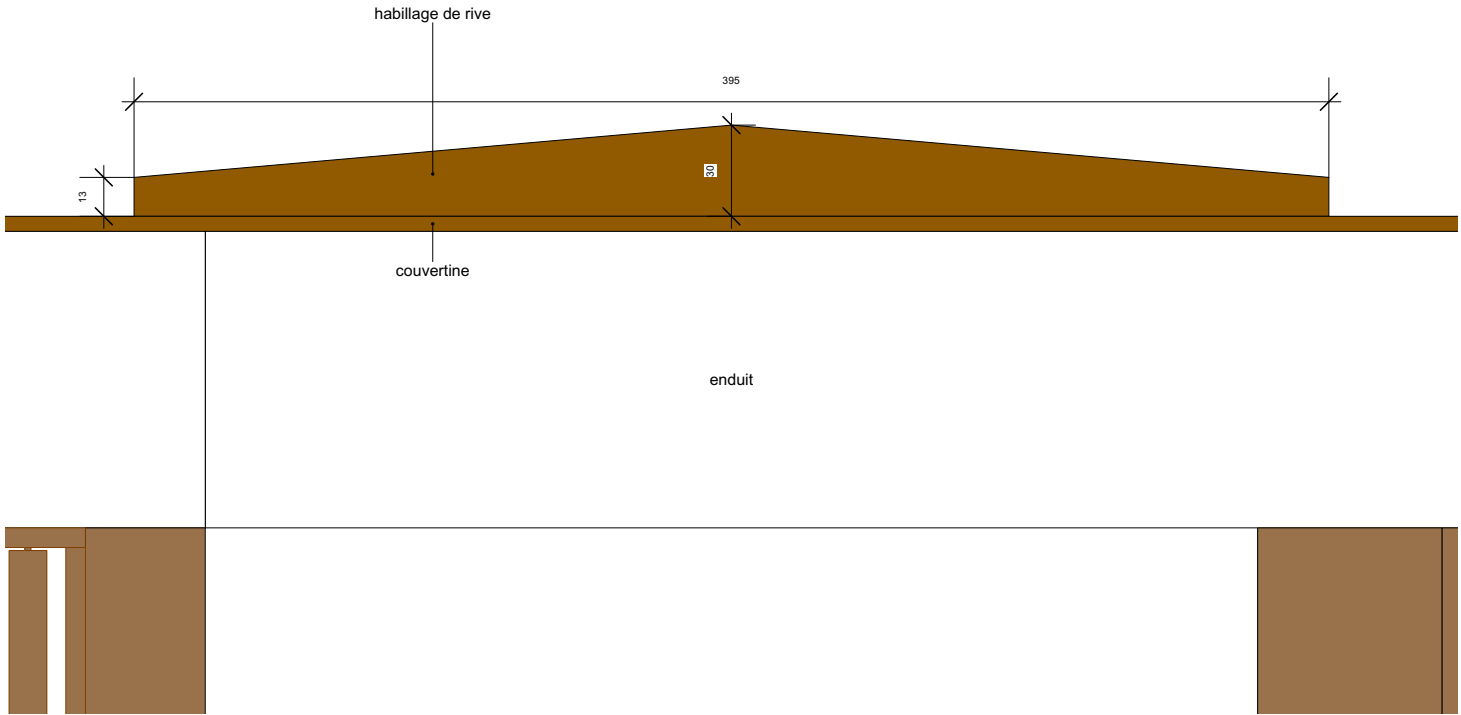

Façade - Habillage du pignon

Réhabilitation partielle du Site CMA FORMATION de Boulazac (24)	DCE	PARVIS - COUPE 2	23	A	Juin 2026	1:25
	PHASE	DETAIL	PLAN	INDICE	DATE	ECHELLE
CMA Formation de Boulazac 16 avenue Henry Deluc 24750 Boulazac tel : 05 53 02 44 70 e-mail :		GADRAT Architecture & Associés 2, rue des trois conils 33000 Bordeaux Tel: 09 75 78 11 55 e-mail : julien@gadrat-architectures.com				