


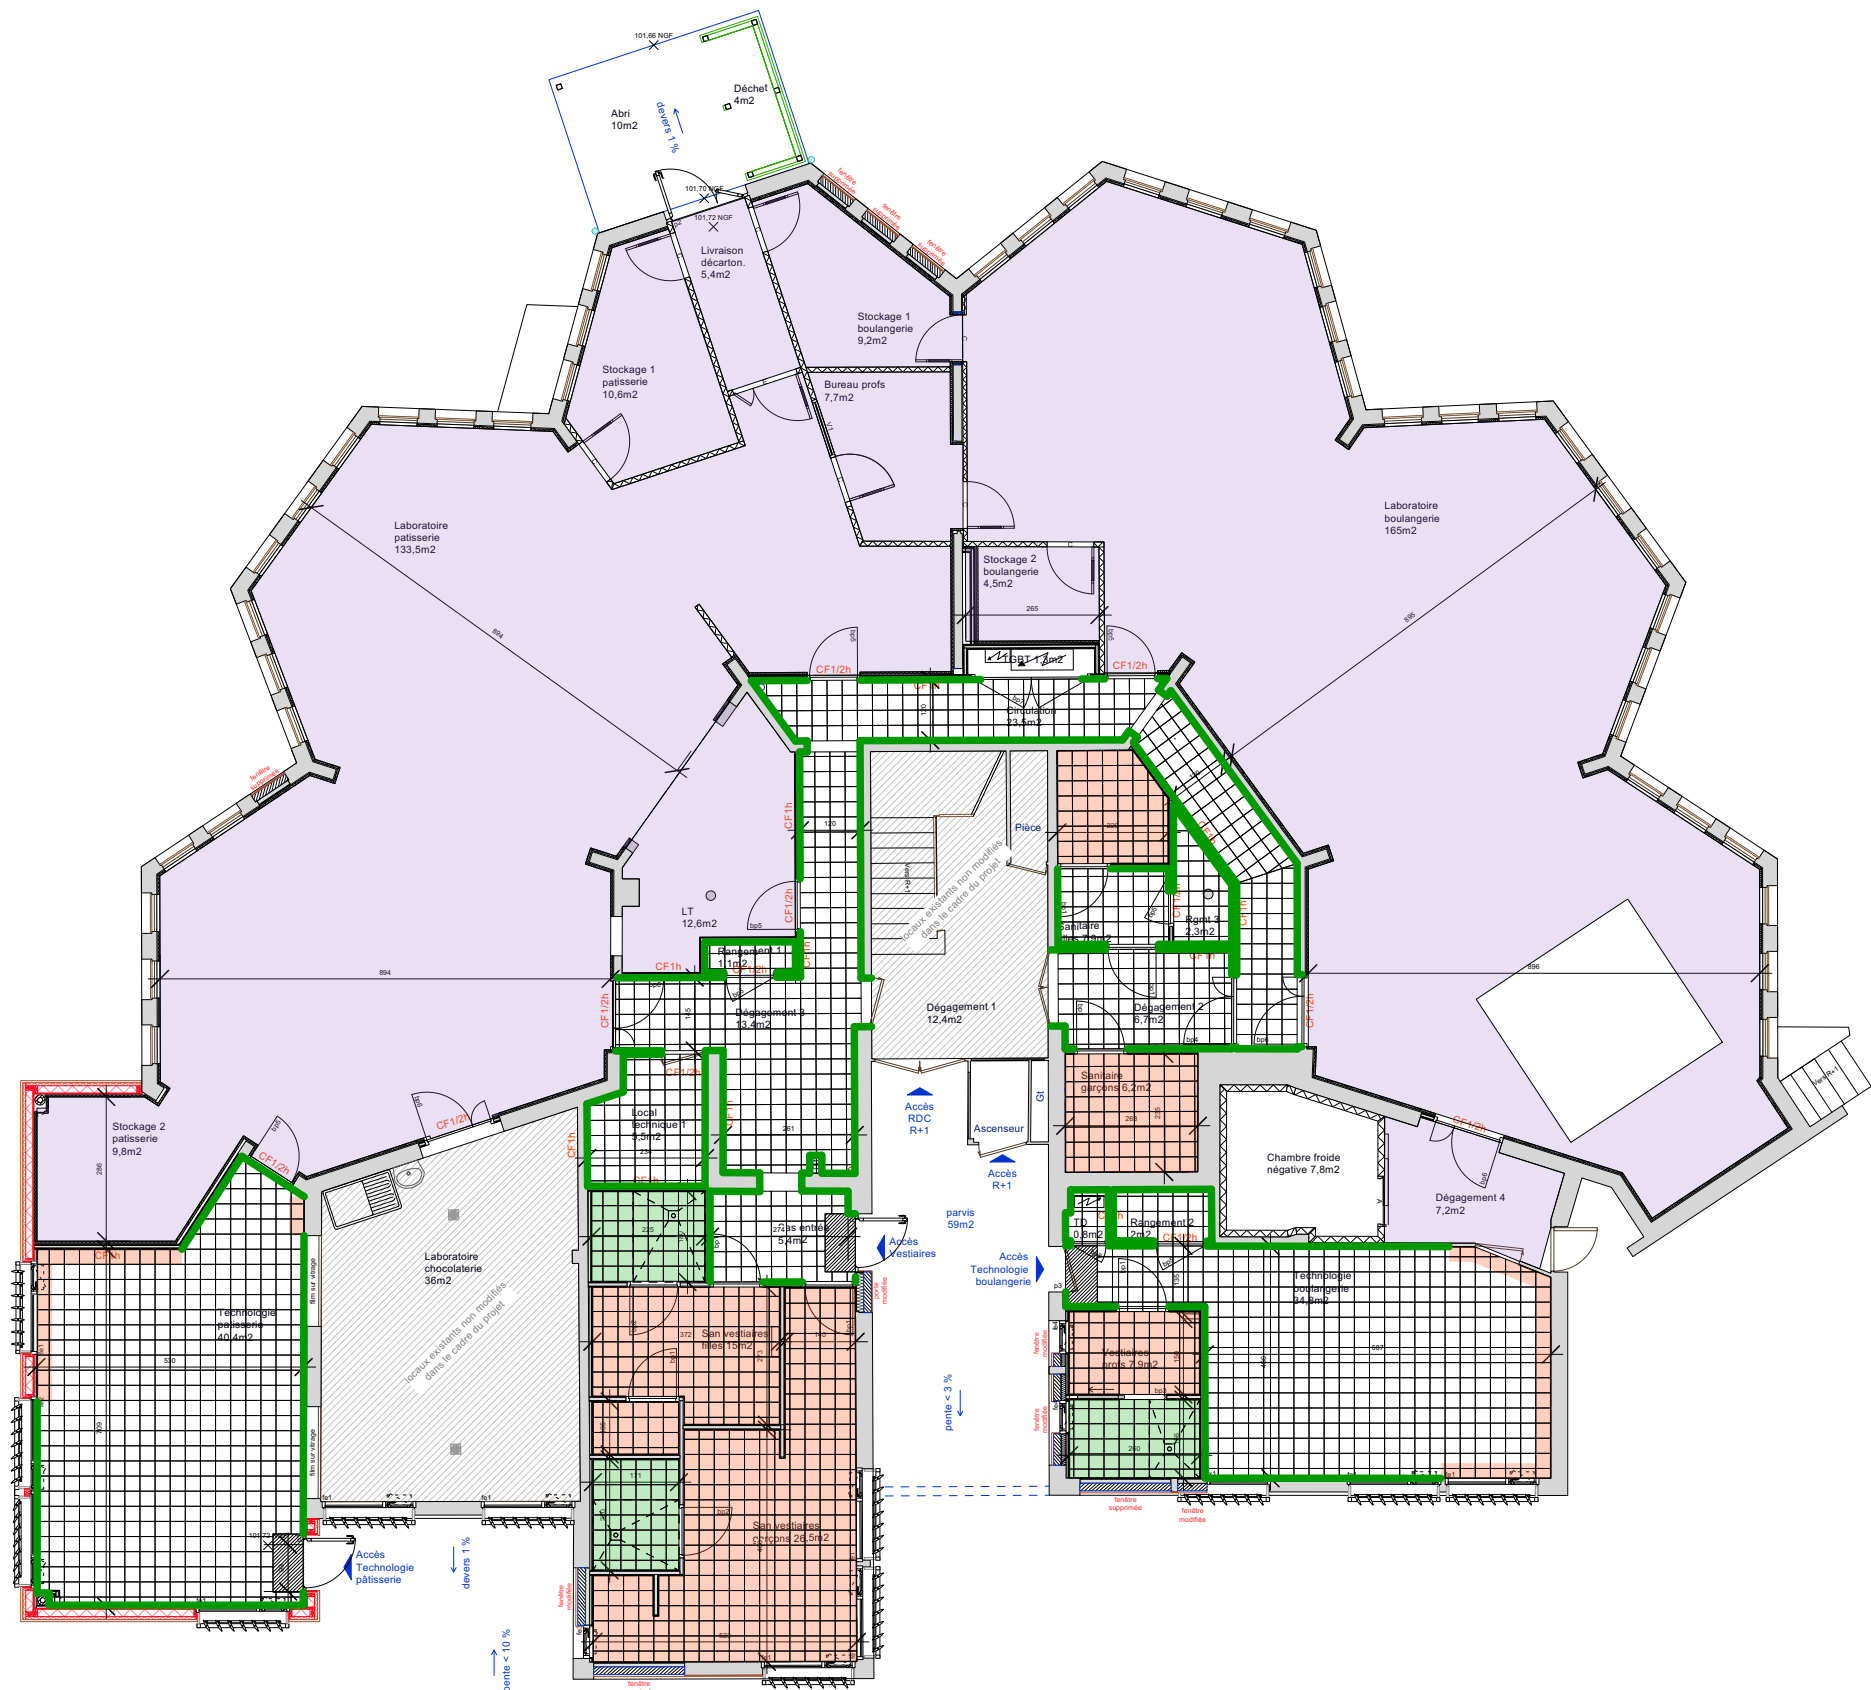

- sols résine (lot résine)
- faïence hauteur 210 cm
- faïence jusqu'à faux plafond 270 cm
- Tapis essuie pied
- Plinthe à talon

|   |       |   |      |        |           |         |
|---|-------|---|------|--------|-----------|---------|
| Réhabilitation partielle du Site CMA FORMATION de Boulazac (24)                                    | DCE   | PLAN DES SOLS   | 32   | A      | Juin 2026 | 1:150   |
|   | PHASE | DETAIL   | PLAN | INDICE | DATE      | ECHELLE |
| CMA Formation de Boulazac   16 avenue Henry Deluc 24750 Boulazac   tel : 05 53 02 44 70   e-mail : |       | GADRAT Architecture & Associés   2, rue des trois conils 33000 Bordeaux   Tel: 09 75 78 11 55   e-mail : julien@gadrat-architectures.com |      |        |           |         |