




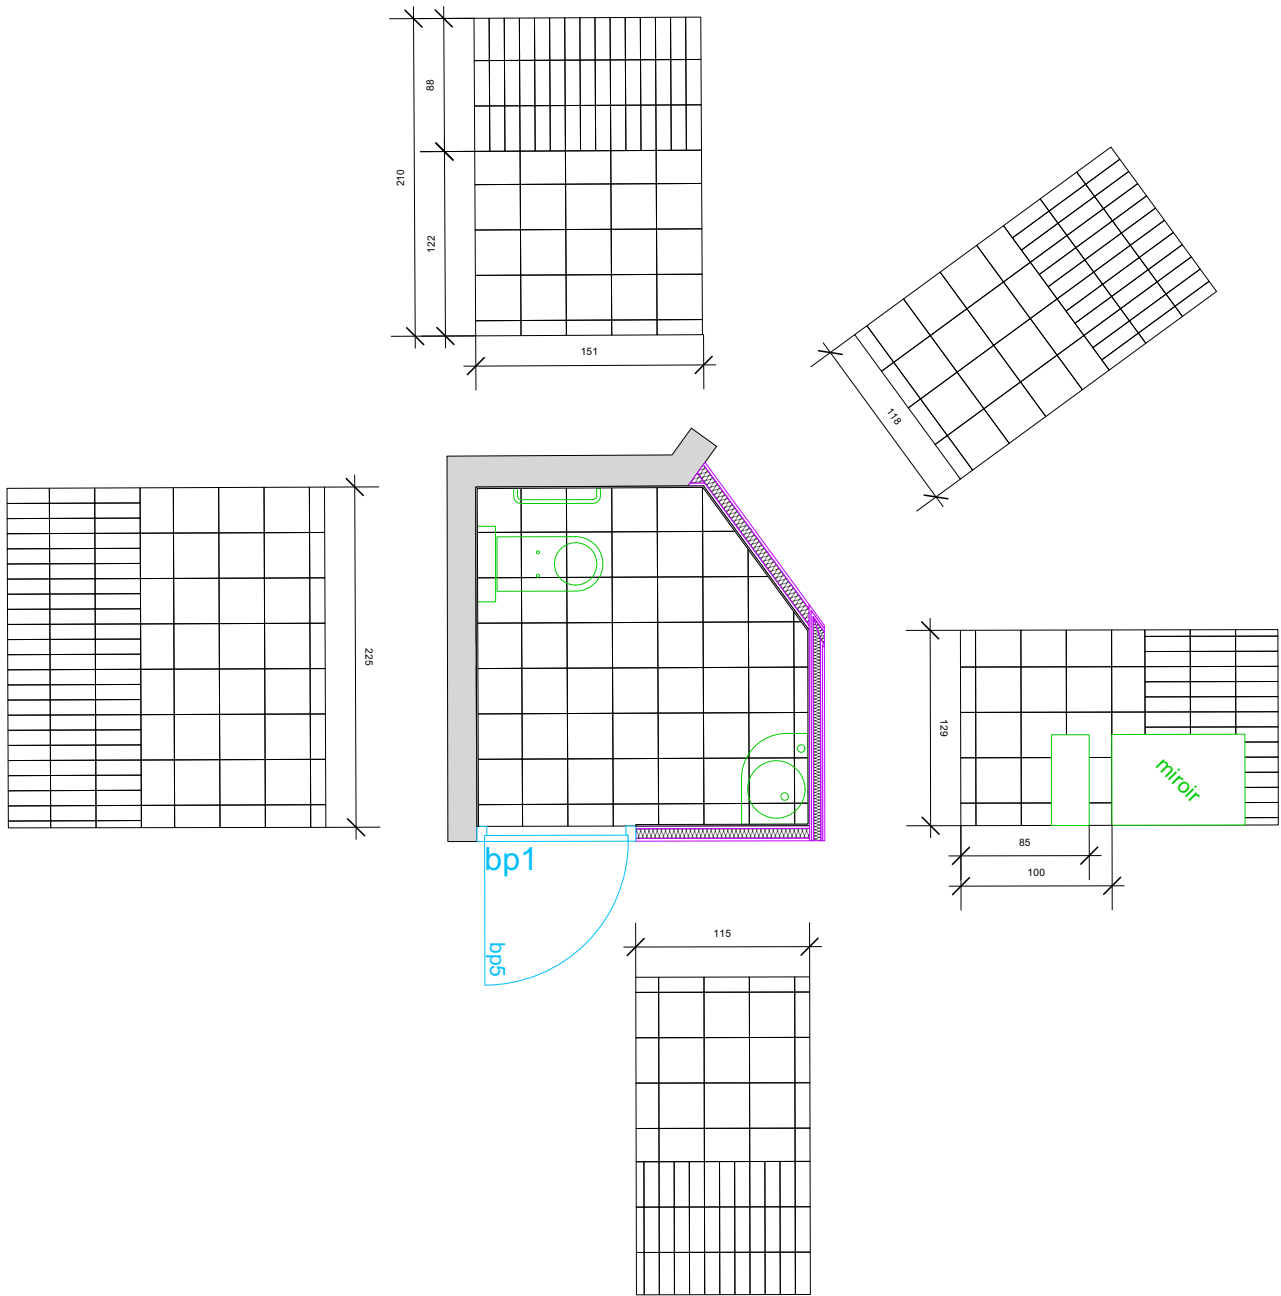


R��habilitation partielle du Site CMA FORMATION de Boulazac (24)	DCE	FAIENCE SANITAIRE FILLES	33	A	Juin 2026	1:50
	PHASE	DETAIL	PLAN	INDICE	DATE	ECHELLE
CMA Formation de Boulazac 16 avenue Henry Deluc 24750 Boulazac tel : 05 53 02 44 70 e-mail :		GADRAT Architecture & Associ��s 2, rue des trois conils 33000 Bordeaux Tel: 09 75 78 11 55 e-mail : julien@gadrat-architectures.com				

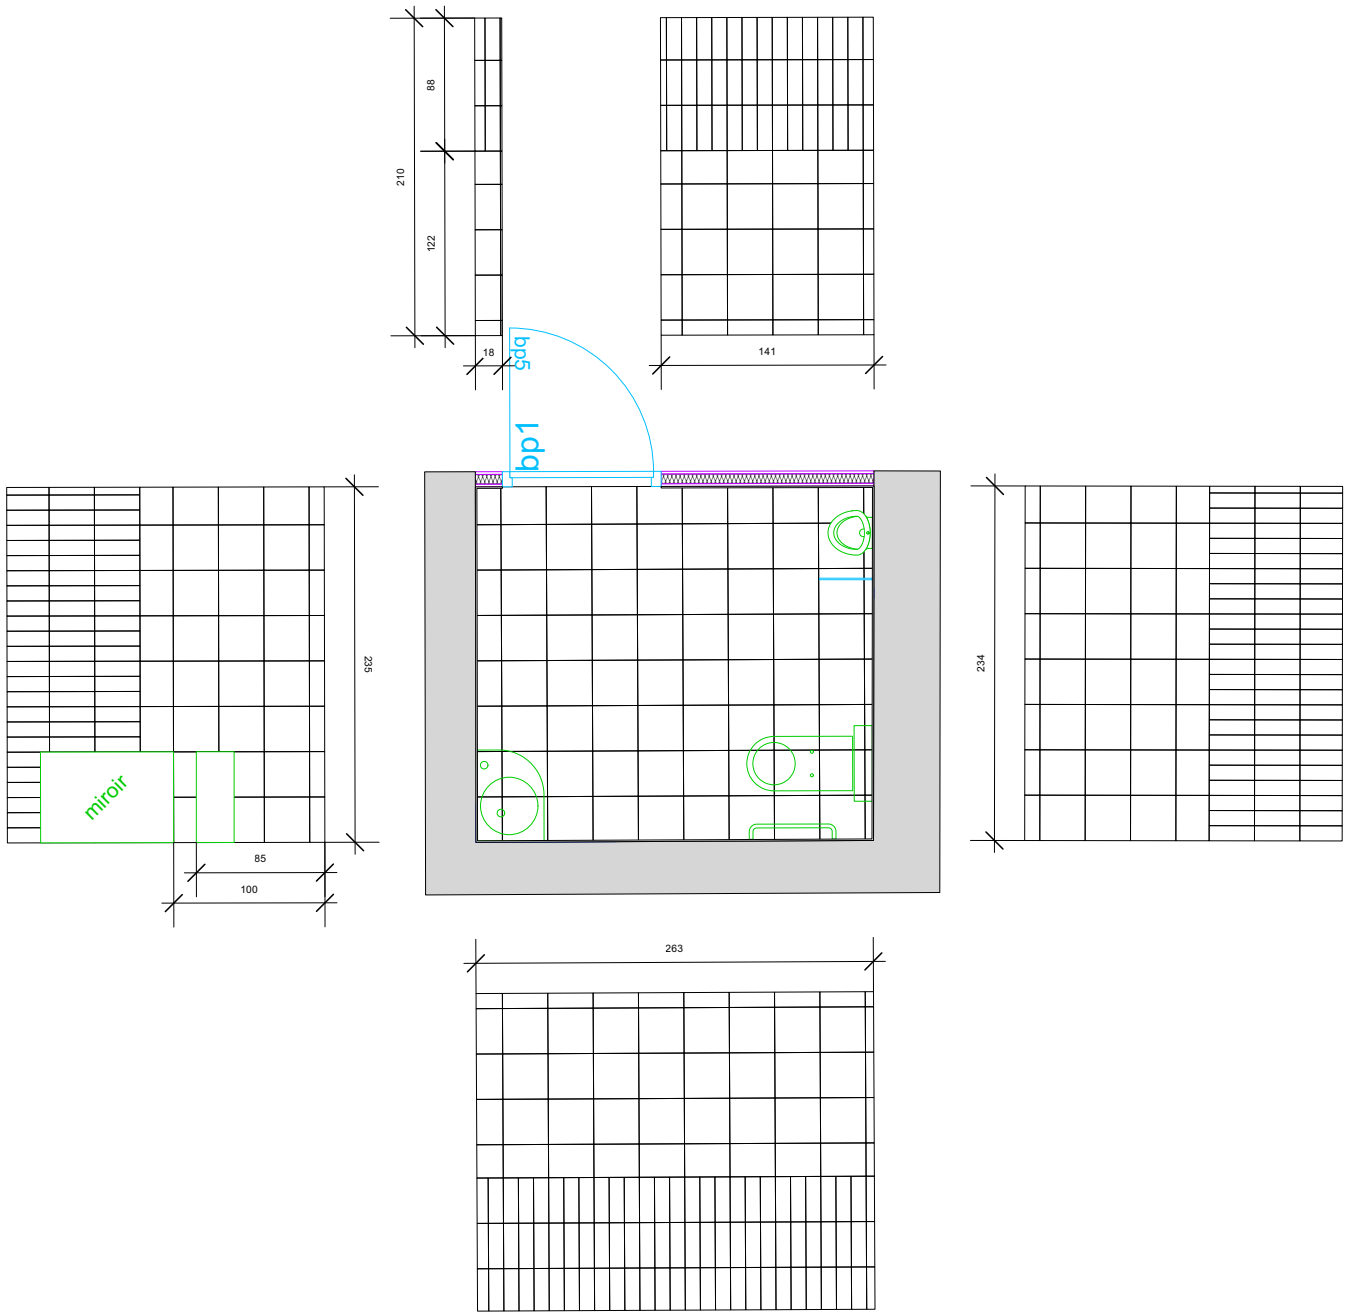


R��habilitation partielle du Site CMA FORMATION de Boulazac (24)	DCE	FAIENCE SANITAIRE GARCONS	34	A	Juin 2026	1:50
	PHASE	DETAIL	PLAN	INDICE	DATE	ECHELLE
CMA Formation de Boulazac 16 avenue Henry Deluc 24750 Boulazac tel : 05 53 02 44 70 e-mail :		GADRAT Architecture & Associ��s 2, rue des trois conils 33000 Bordeaux Tel: 09 75 78 11 55 e-mail : julien@gadrat-architectures.com				

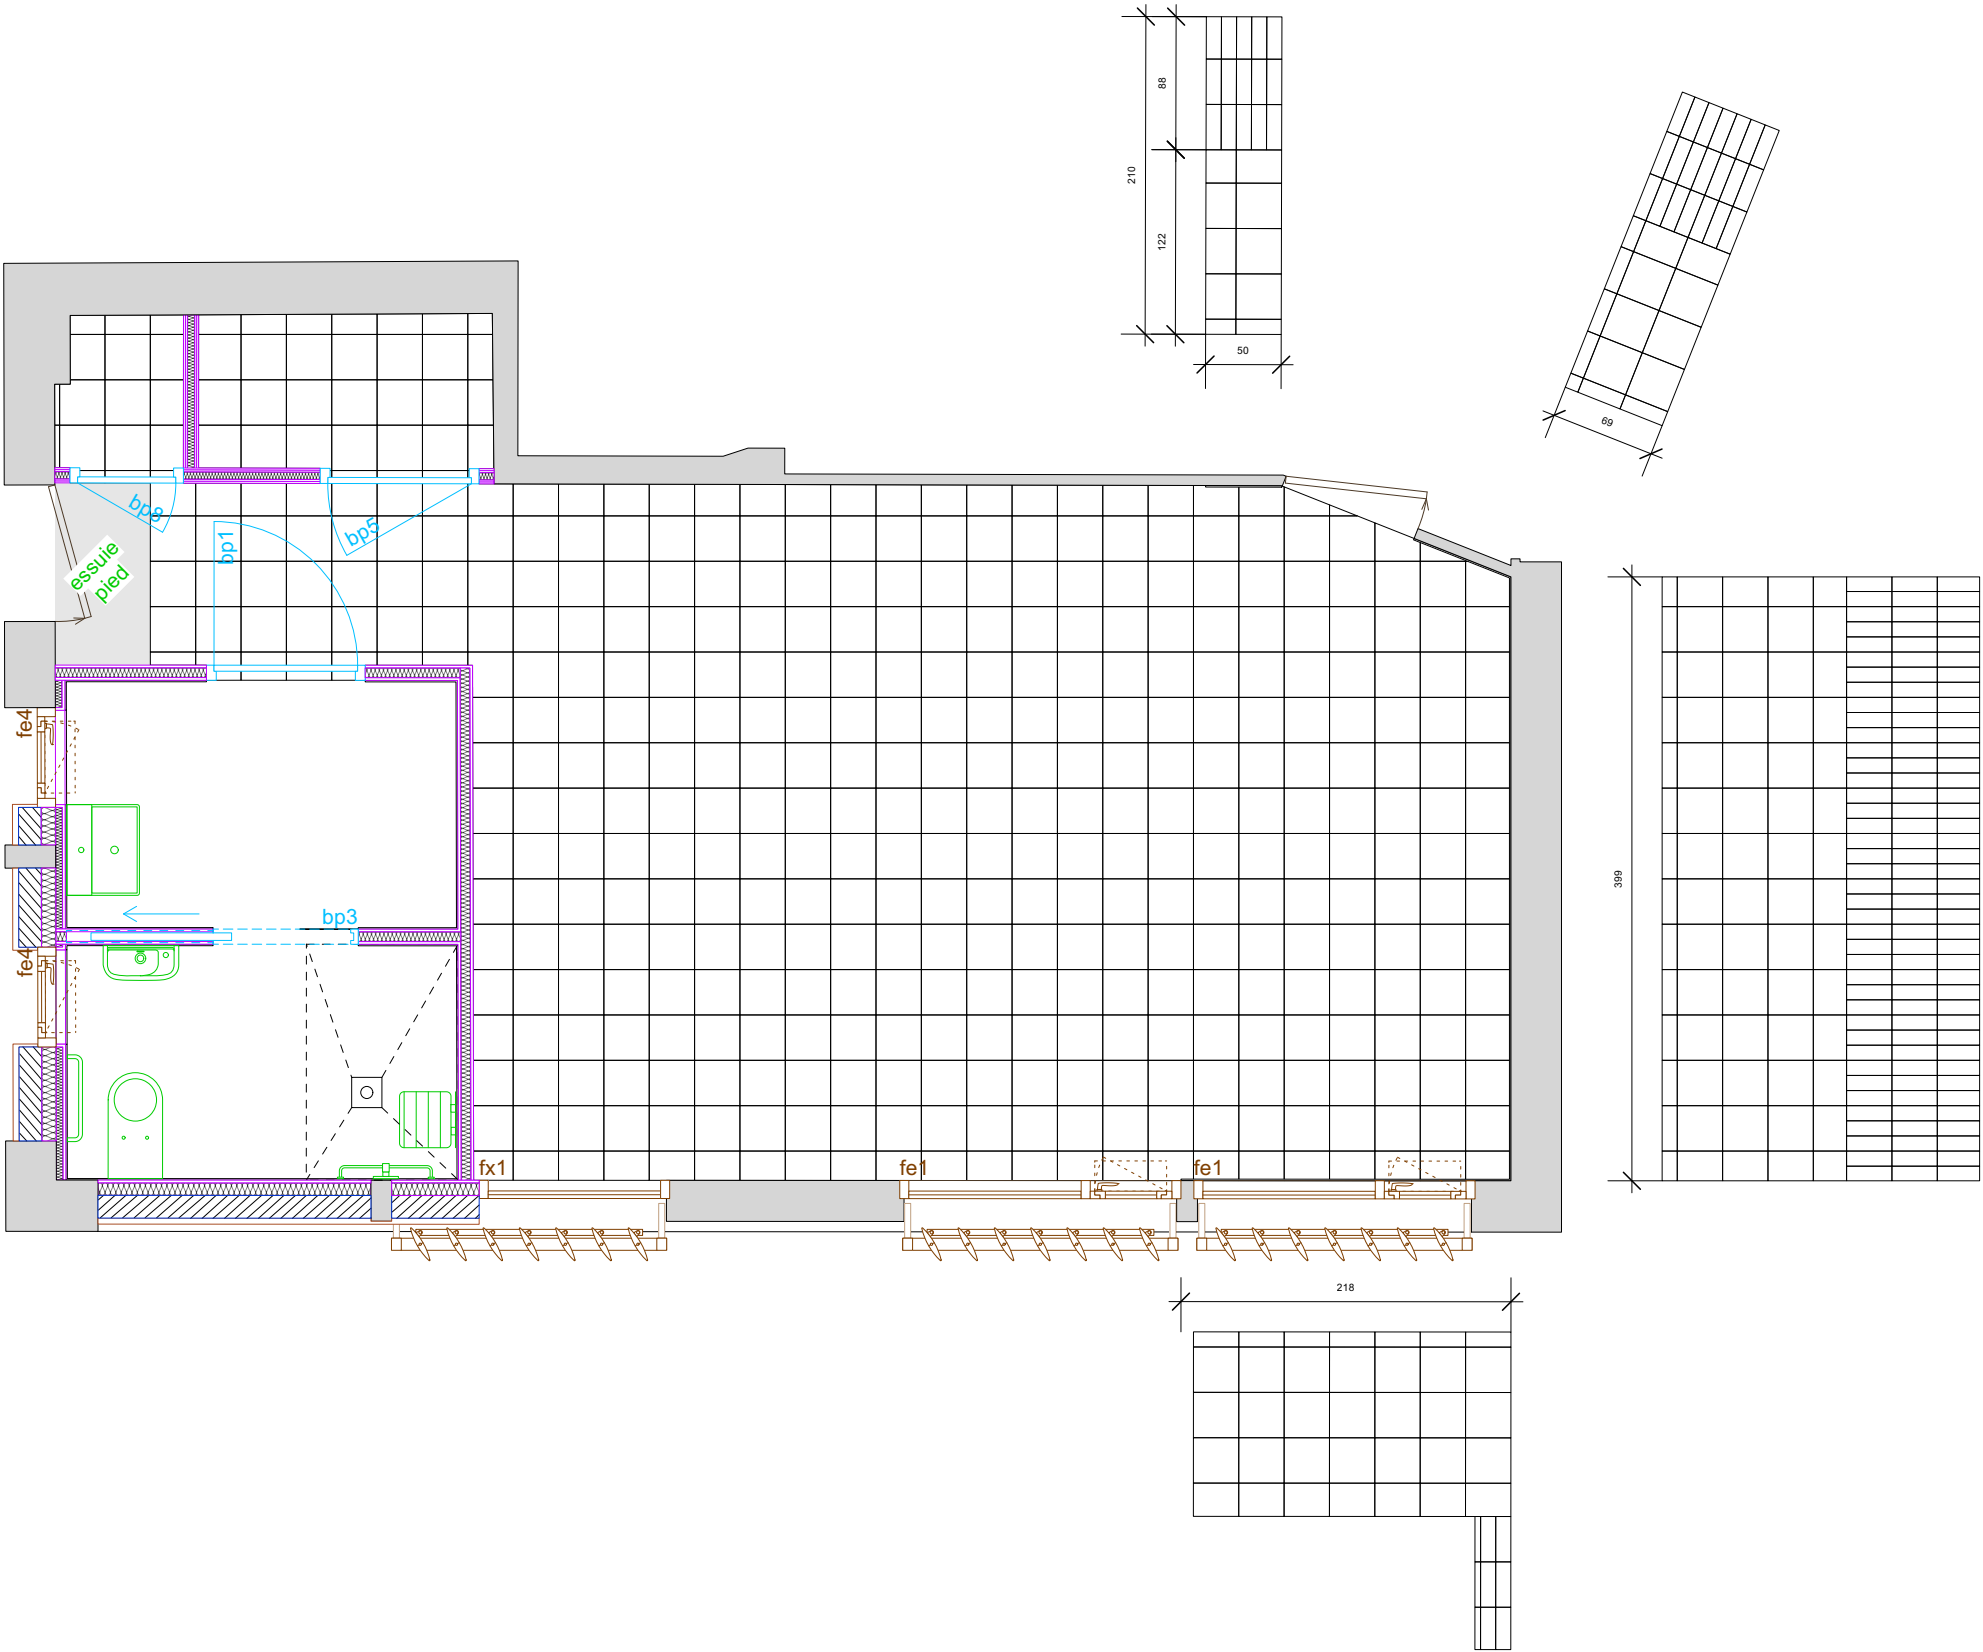


R��habilitation partielle du Site CMA FORMATION de Boulazac (24)	DCE	FAIENCE TECH. BOULANGERIE	35	A	Juin 2026	1:50
	PHASE	DETAIL	PLAN	INDICE	DATE	ECHELLE
CMA Formation de Boulazac 16 avenue Henry Deluc 24750 Boulazac tel : 05 53 02 44 70 e-mail :		GADRAT Architecture & Associ��s 2, rue des trois conils 33000 Bordeaux Tel: 09 75 78 11 55 e-mail : julien@gadrat-architectures.com				

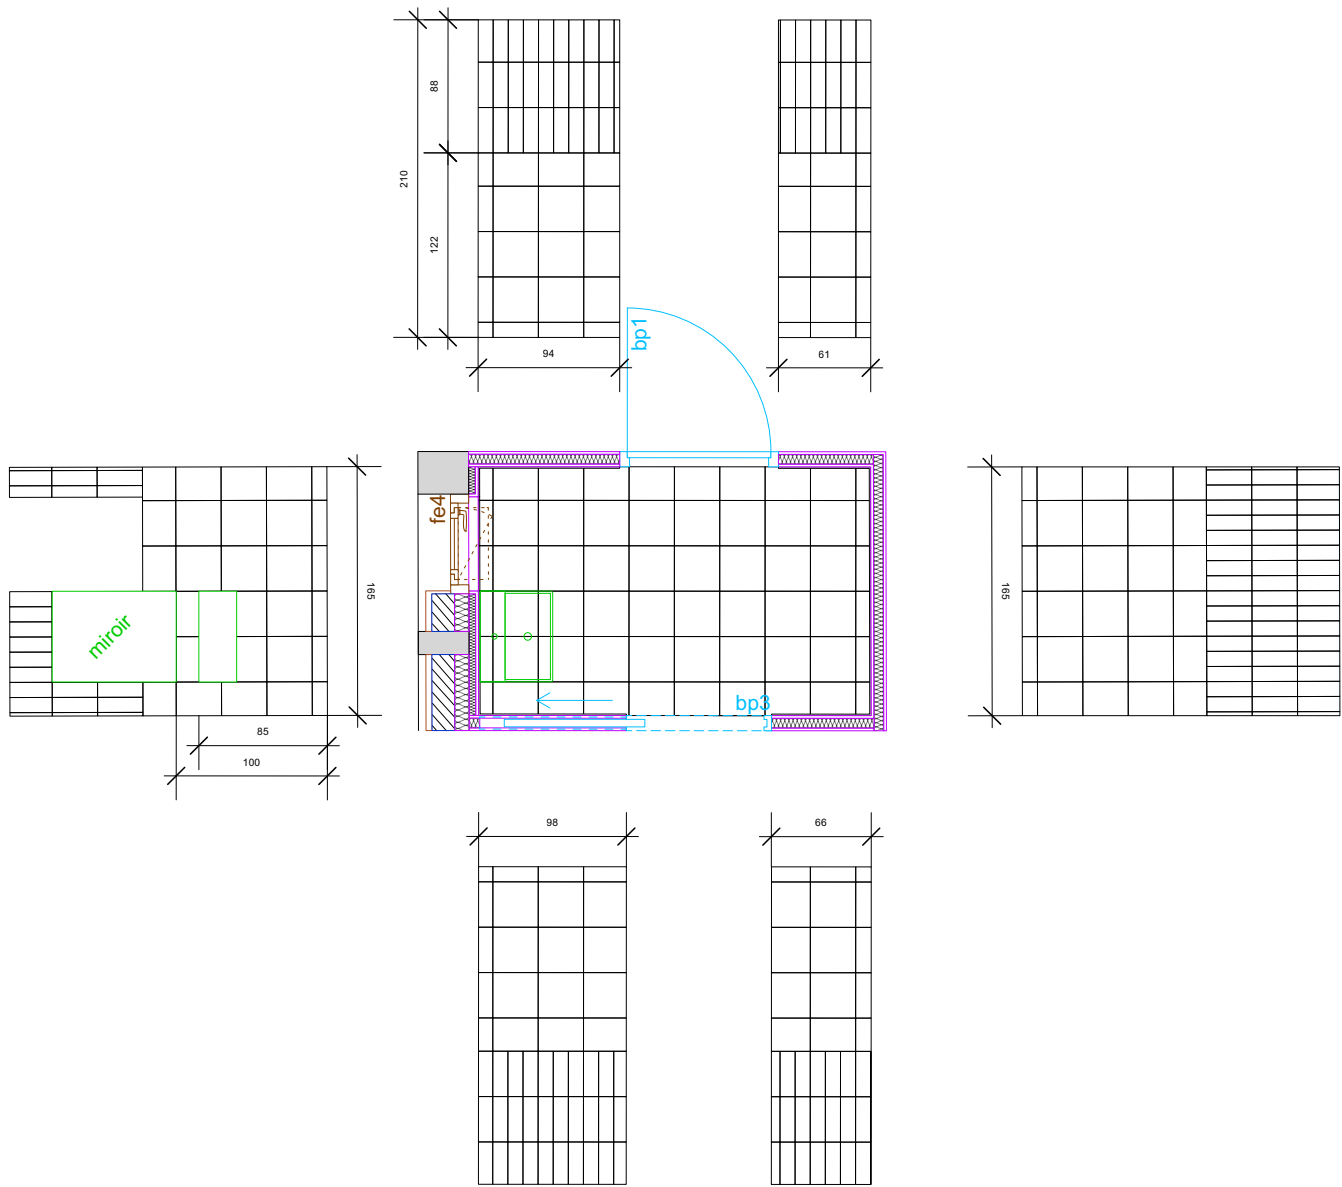


R��habilitation partielle du Site CMA FORMATION de Boulazac (24)	DCE	FAIENCE VESTIAIRE PROFESSEURS	36	A	Juin 2026	1:50
	PHASE	DETAIL	PLAN	INDICE	DATE	ECHELLE
CMA Formation de Boulazac 16 avenue Henry Deluc 24750 Boulazac tel : 05 53 02 44 70 e-mail :		GADRAT Architecture & Associ��s 2, rue des trois conils 33000 Bordeaux Tel: 09 75 78 11 55 e-mail : julien@gadrat-architectures.com				

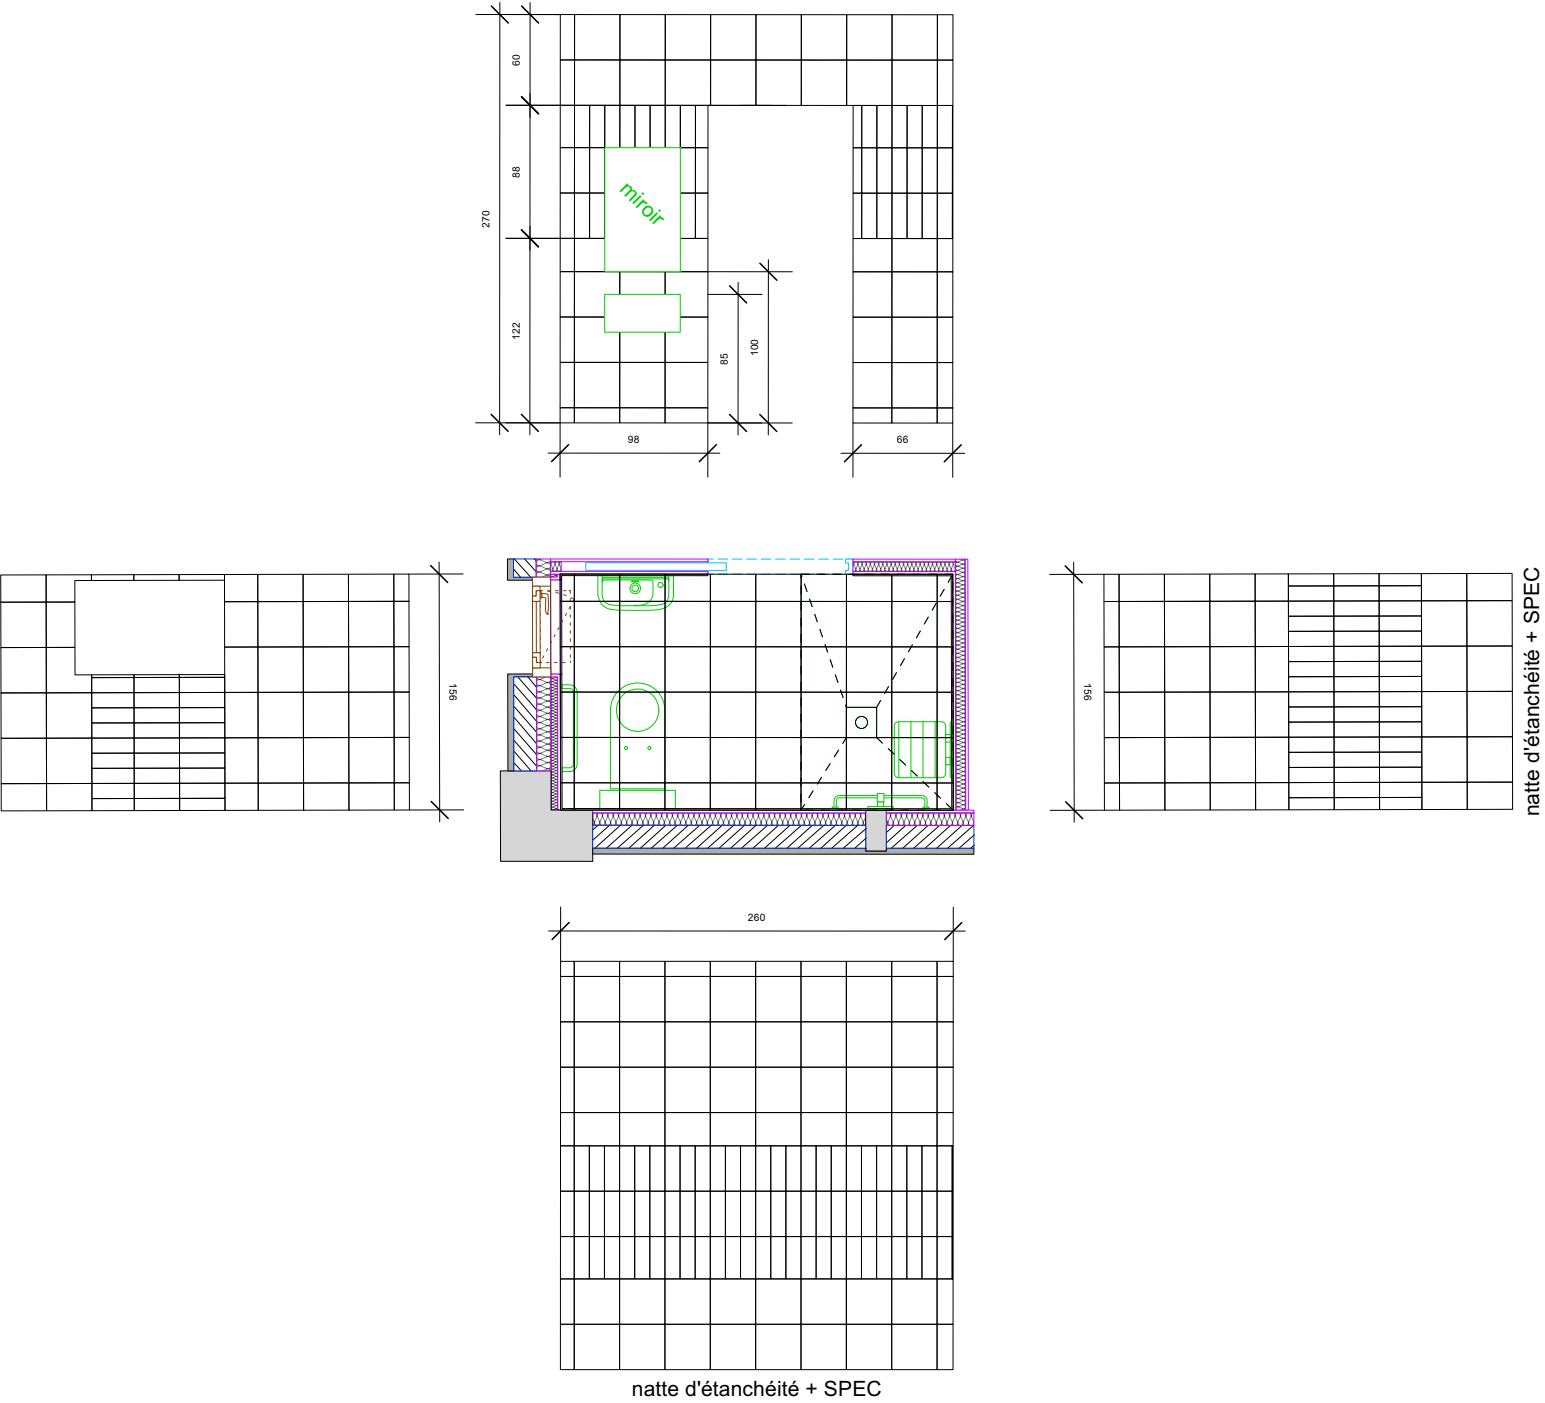


R��habilitation partielle du Site CMA FORMATION de Boulazac (24)	DCE	FAIENCE SAN. DOUCHES PROFS	37	A	Juin 2026	1:50
	PHASE	DETAIL	PLAN	INDICE	DATE	EHELLE
CMA Formation de Boulazac 16 avenue Henry Deluc 24750 Boulazac tel : 05 53 02 44 70 e-mail :		GADRAT Architecture & Associ��s 2, rue des trois conils 33000 Bordeaux Tel: 09 75 78 11 55 e-mail : julien@gadrat-architectures.com				

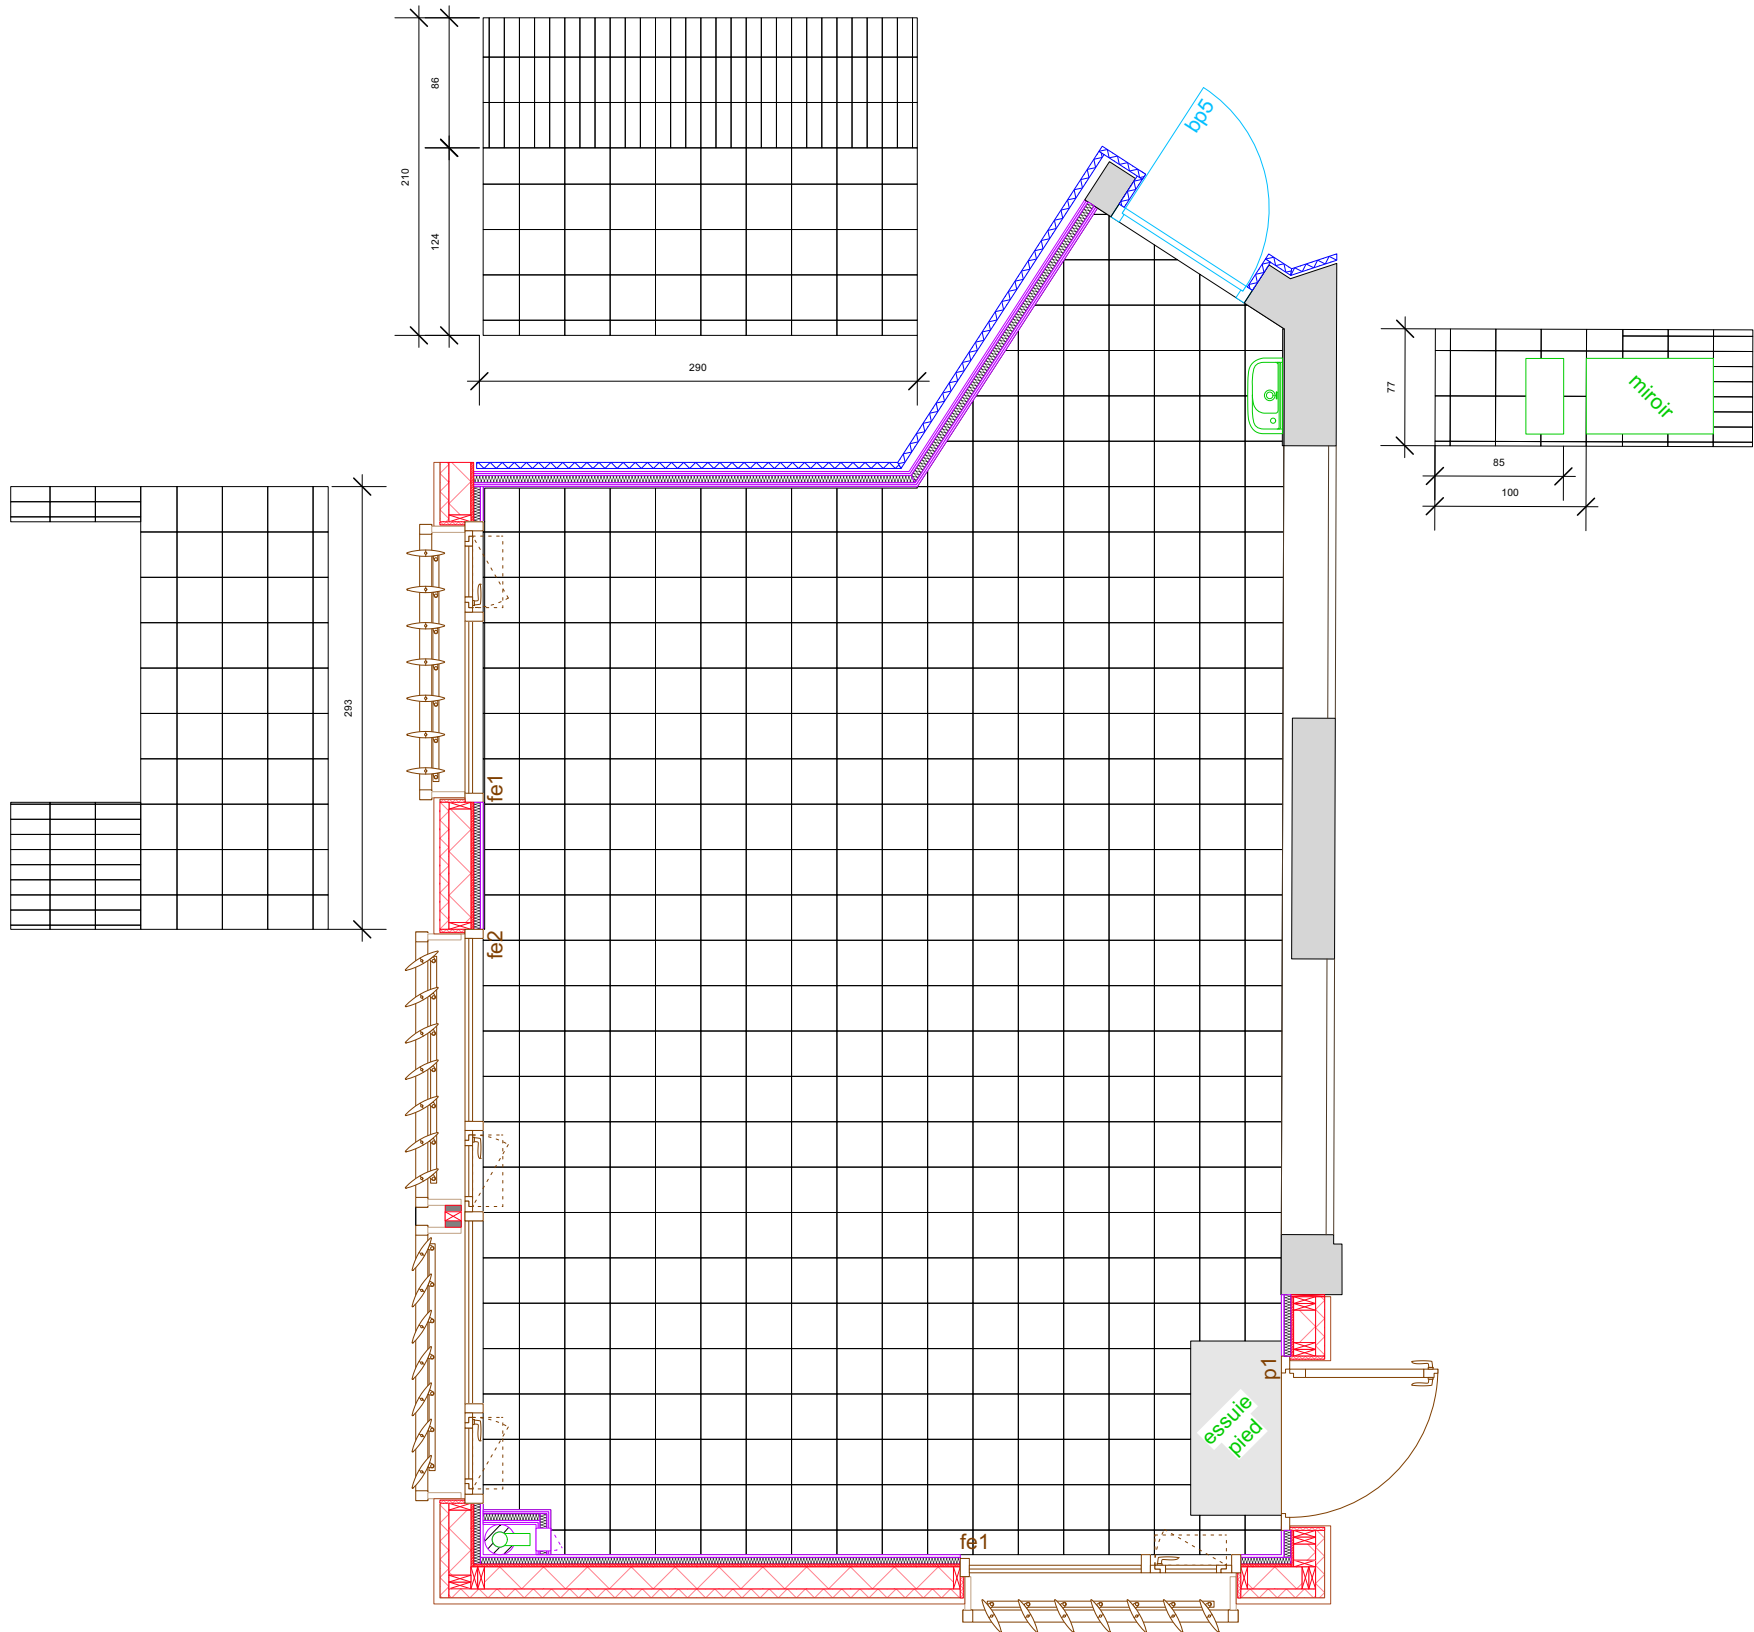


R��habilitation partielle du Site CMA FORMATION de Boulazac (24)	DCE	FAIENCE TECHN. PATISSERIE	38	A	Juin 2026	1:50
	PHASE	DETAIL	PLAN	INDICE	DATE	ECHELLE
CMA Formation de Boulazac 16 avenue Henry Deluc 24750 Boulazac tel : 05 53 02 44 70 e-mail :		GADRAT Architecture & Associ��s 2, rue des trois conils 33000 Bordeaux Tel: 09 75 78 11 55 e-mail : julien@gadrat-architectures.com				

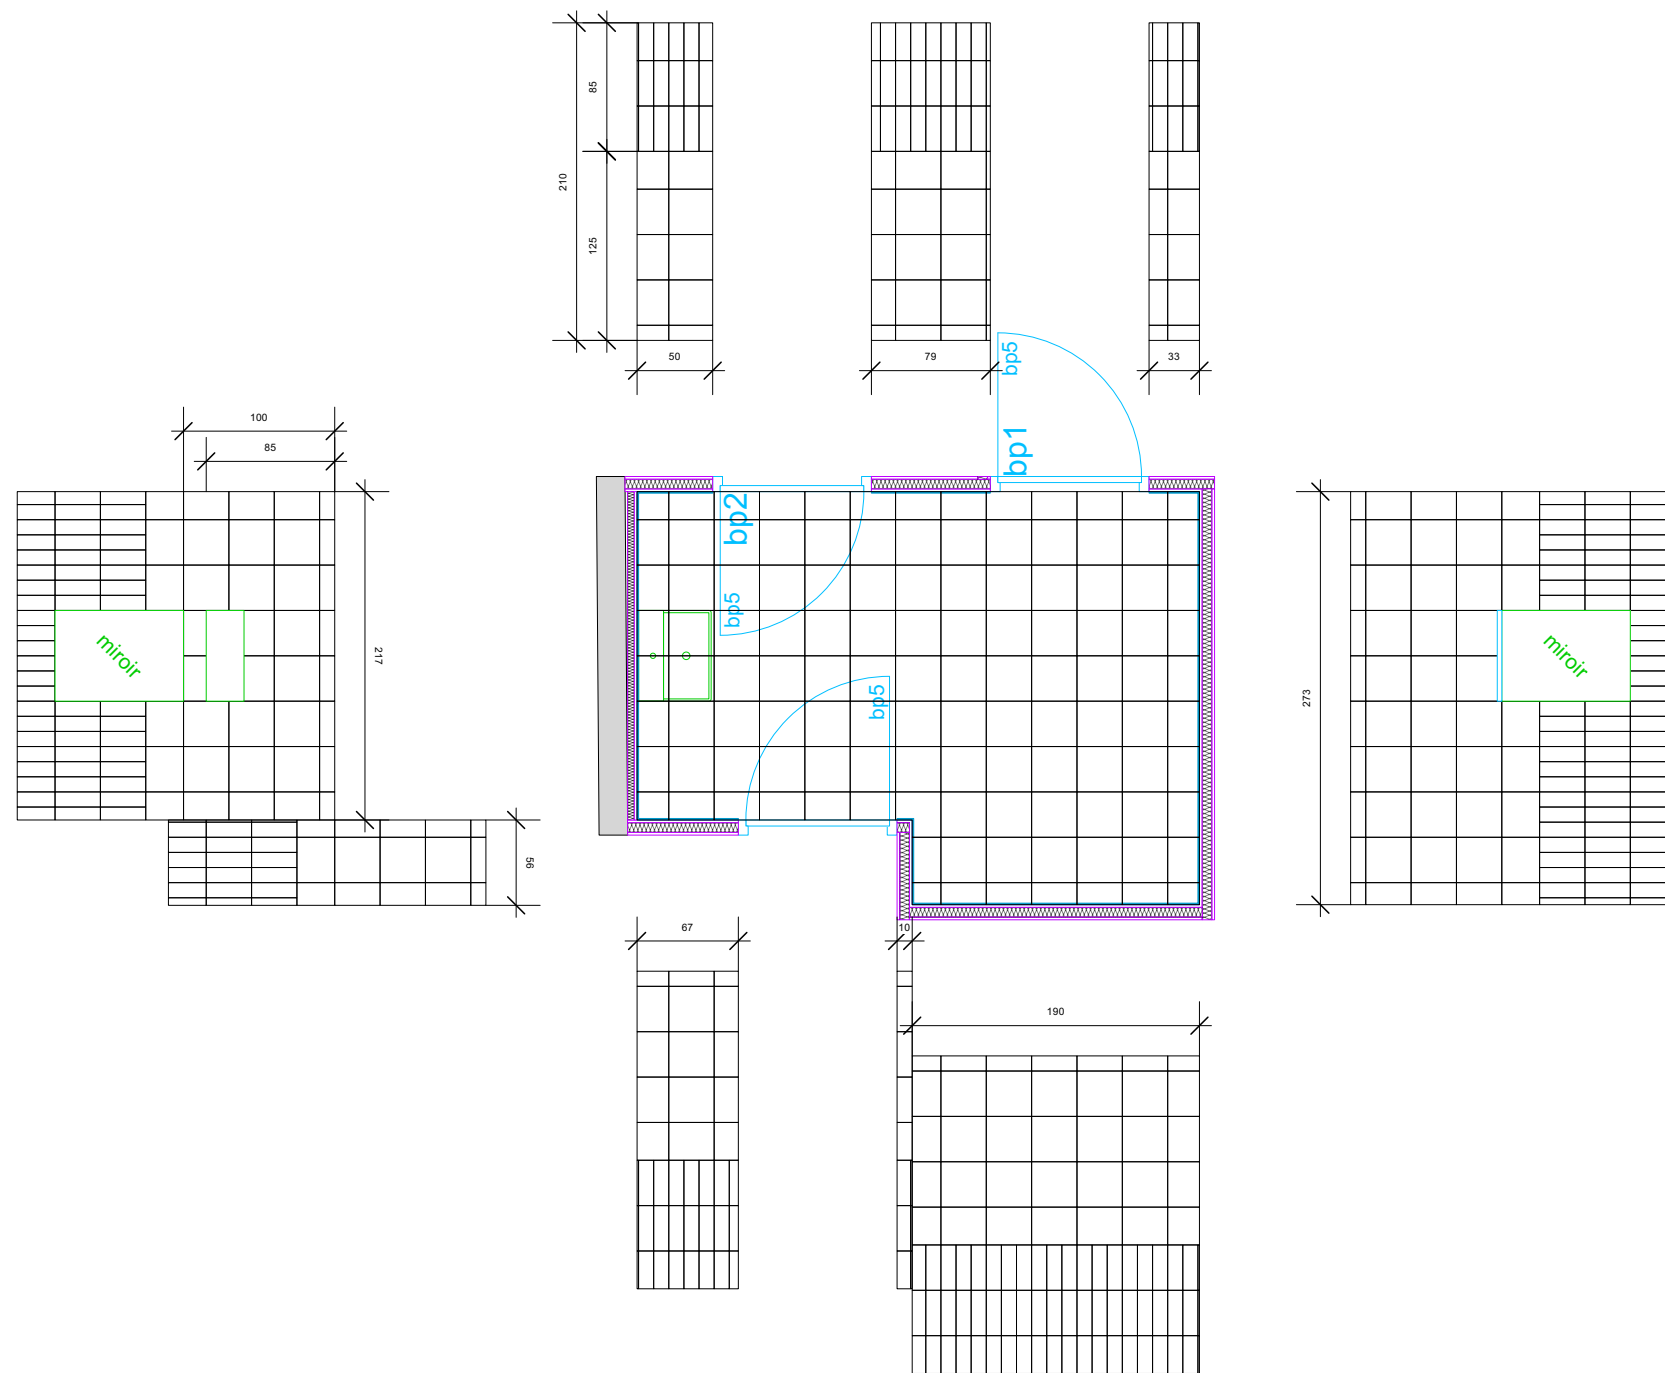

R�habilitation partielle du Site CMA FORMATION de Boulazac (24)	DCE	FAIENCE VESTIAIRE FILLES	39	A	Juin 2026	1:50
	PHASE	DETAIL	PLAN	INDICE	DATE	ECHELLE
CMA Formation de Boulazac 16 avenue Henry Deluc 24750 Boulazac tel : 05 53 02 44 70 e-mail :	GADRAT Architecture & Associ�s 2, rue des trois conils 33000 Bordeaux Tel: 09 75 78 11 55 e-mail : julien@gadrat-architectures.com					

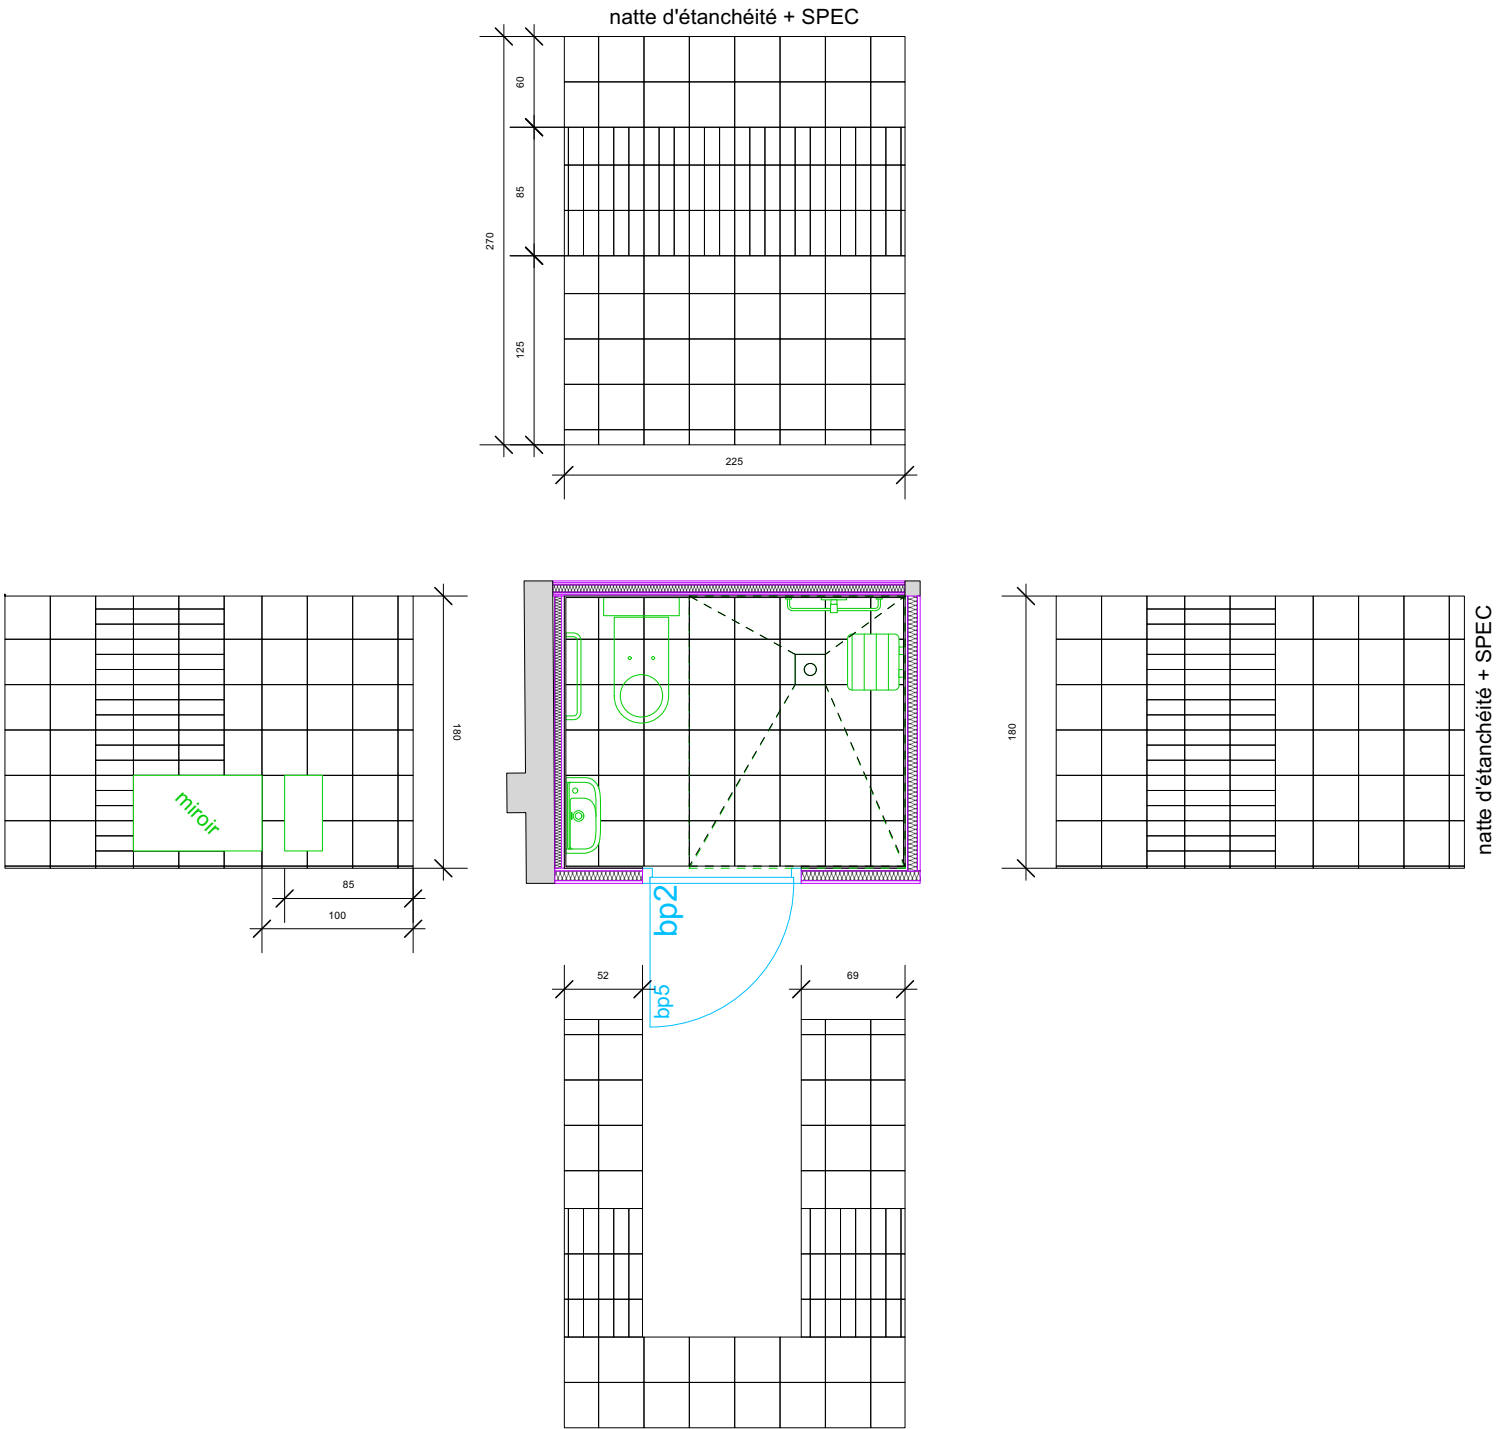


R��habilitation partielle du Site CMA FORMATION de Boulazac (24)	DCE	FAIENCE SAN. DOUCHE FILLES	40	A	Juin 2026	1:50
	PHASE	DETAIL	PLAN	INDICE	DATE	ECHELLE
CMA Formation de Boulazac 16 avenue Henry Deluc 24750 Boulazac tel : 05 53 02 44 70 e-mail :	GADRAT Architecture & Associ��s 2, rue des trois conils 33000 Bordeaux Tel: 09 75 78 11 55 e-mail : julien@gadrat-architectures.com					

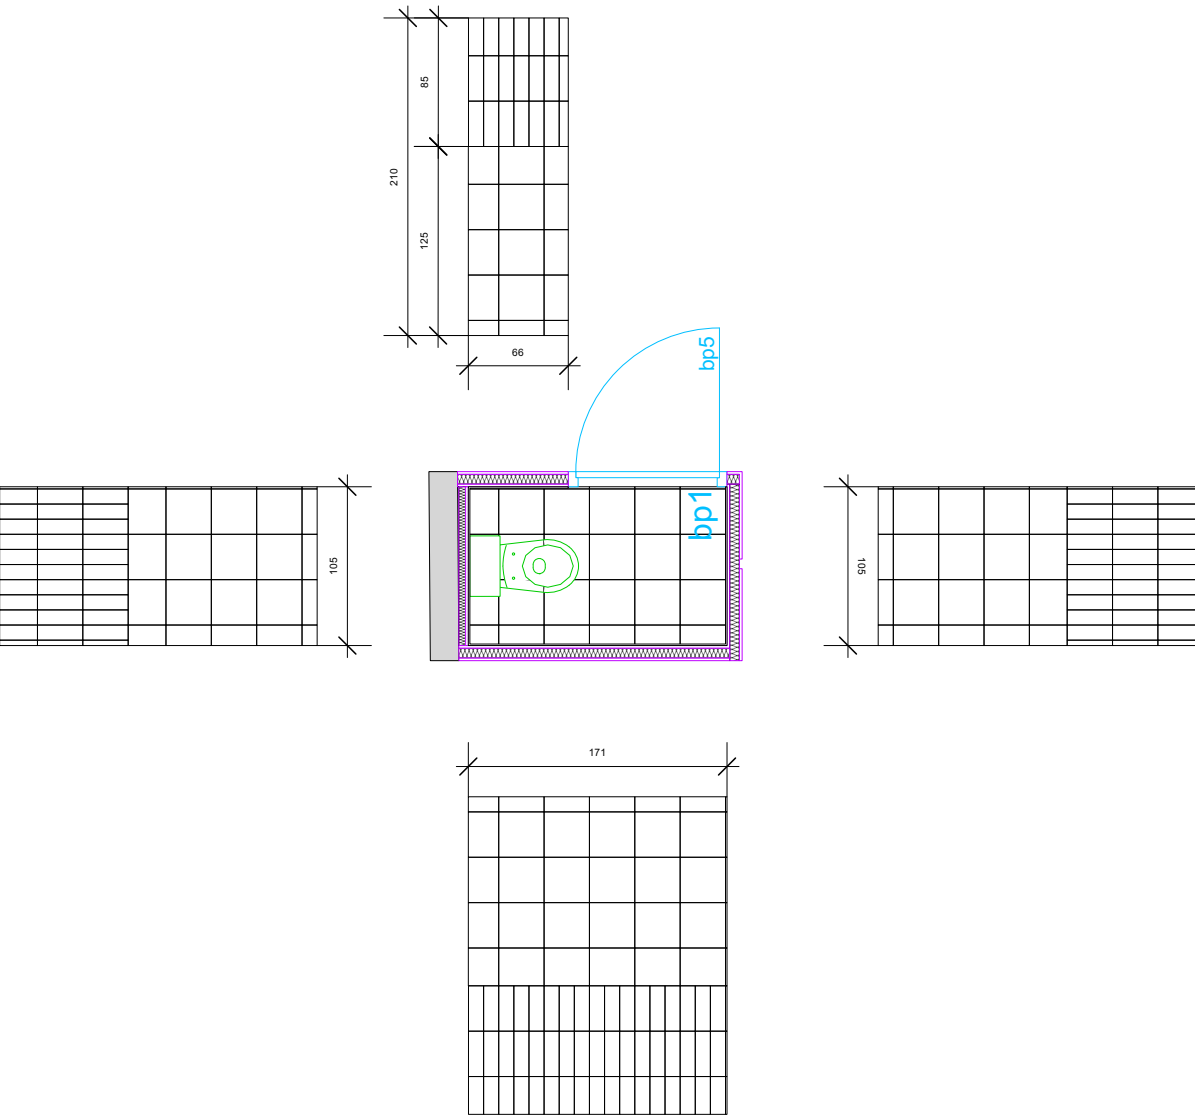

R��habilitation partielle du Site CMA FORMATION de Boulazac (24)	DCE	FAIENCE SANITAIRE FILLES 2	41	A	Juin 2026	1:50
	PHASE	DETAIL	PLAN	INDICE	DATE	ECHELLE
CMA Formation de Boulazac 16 avenue Henry Deluc 24750 Boulazac tel : 05 53 02 44 70 e-mail :		GADRAT Architecture & Associ��s 2, rue des trois conils 33000 Bordeaux Tel: 09 75 78 11 55 e-mail : julien@gadrat-architectures.com				



R��habilitation partielle du Site CMA FORMATION de Boulazac (24)	DCE	FAIENCE VESTIAIRE GARCONS	42	A	Juin 2026	1:50
	PHASE	DETAIL	PLAN	INDICE	DATE	ECHELLE
CMA Formation de Boulazac 16 avenue Henry Deluc 24750 Boulazac tel : 05 53 02 44 70 e-mail :		GADRAT Architecture & Associ��s 2, rue des trois conils 33000 Bordeaux Tel: 09 75 78 11 55 e-mail : julien@gadrat-architectures.com				

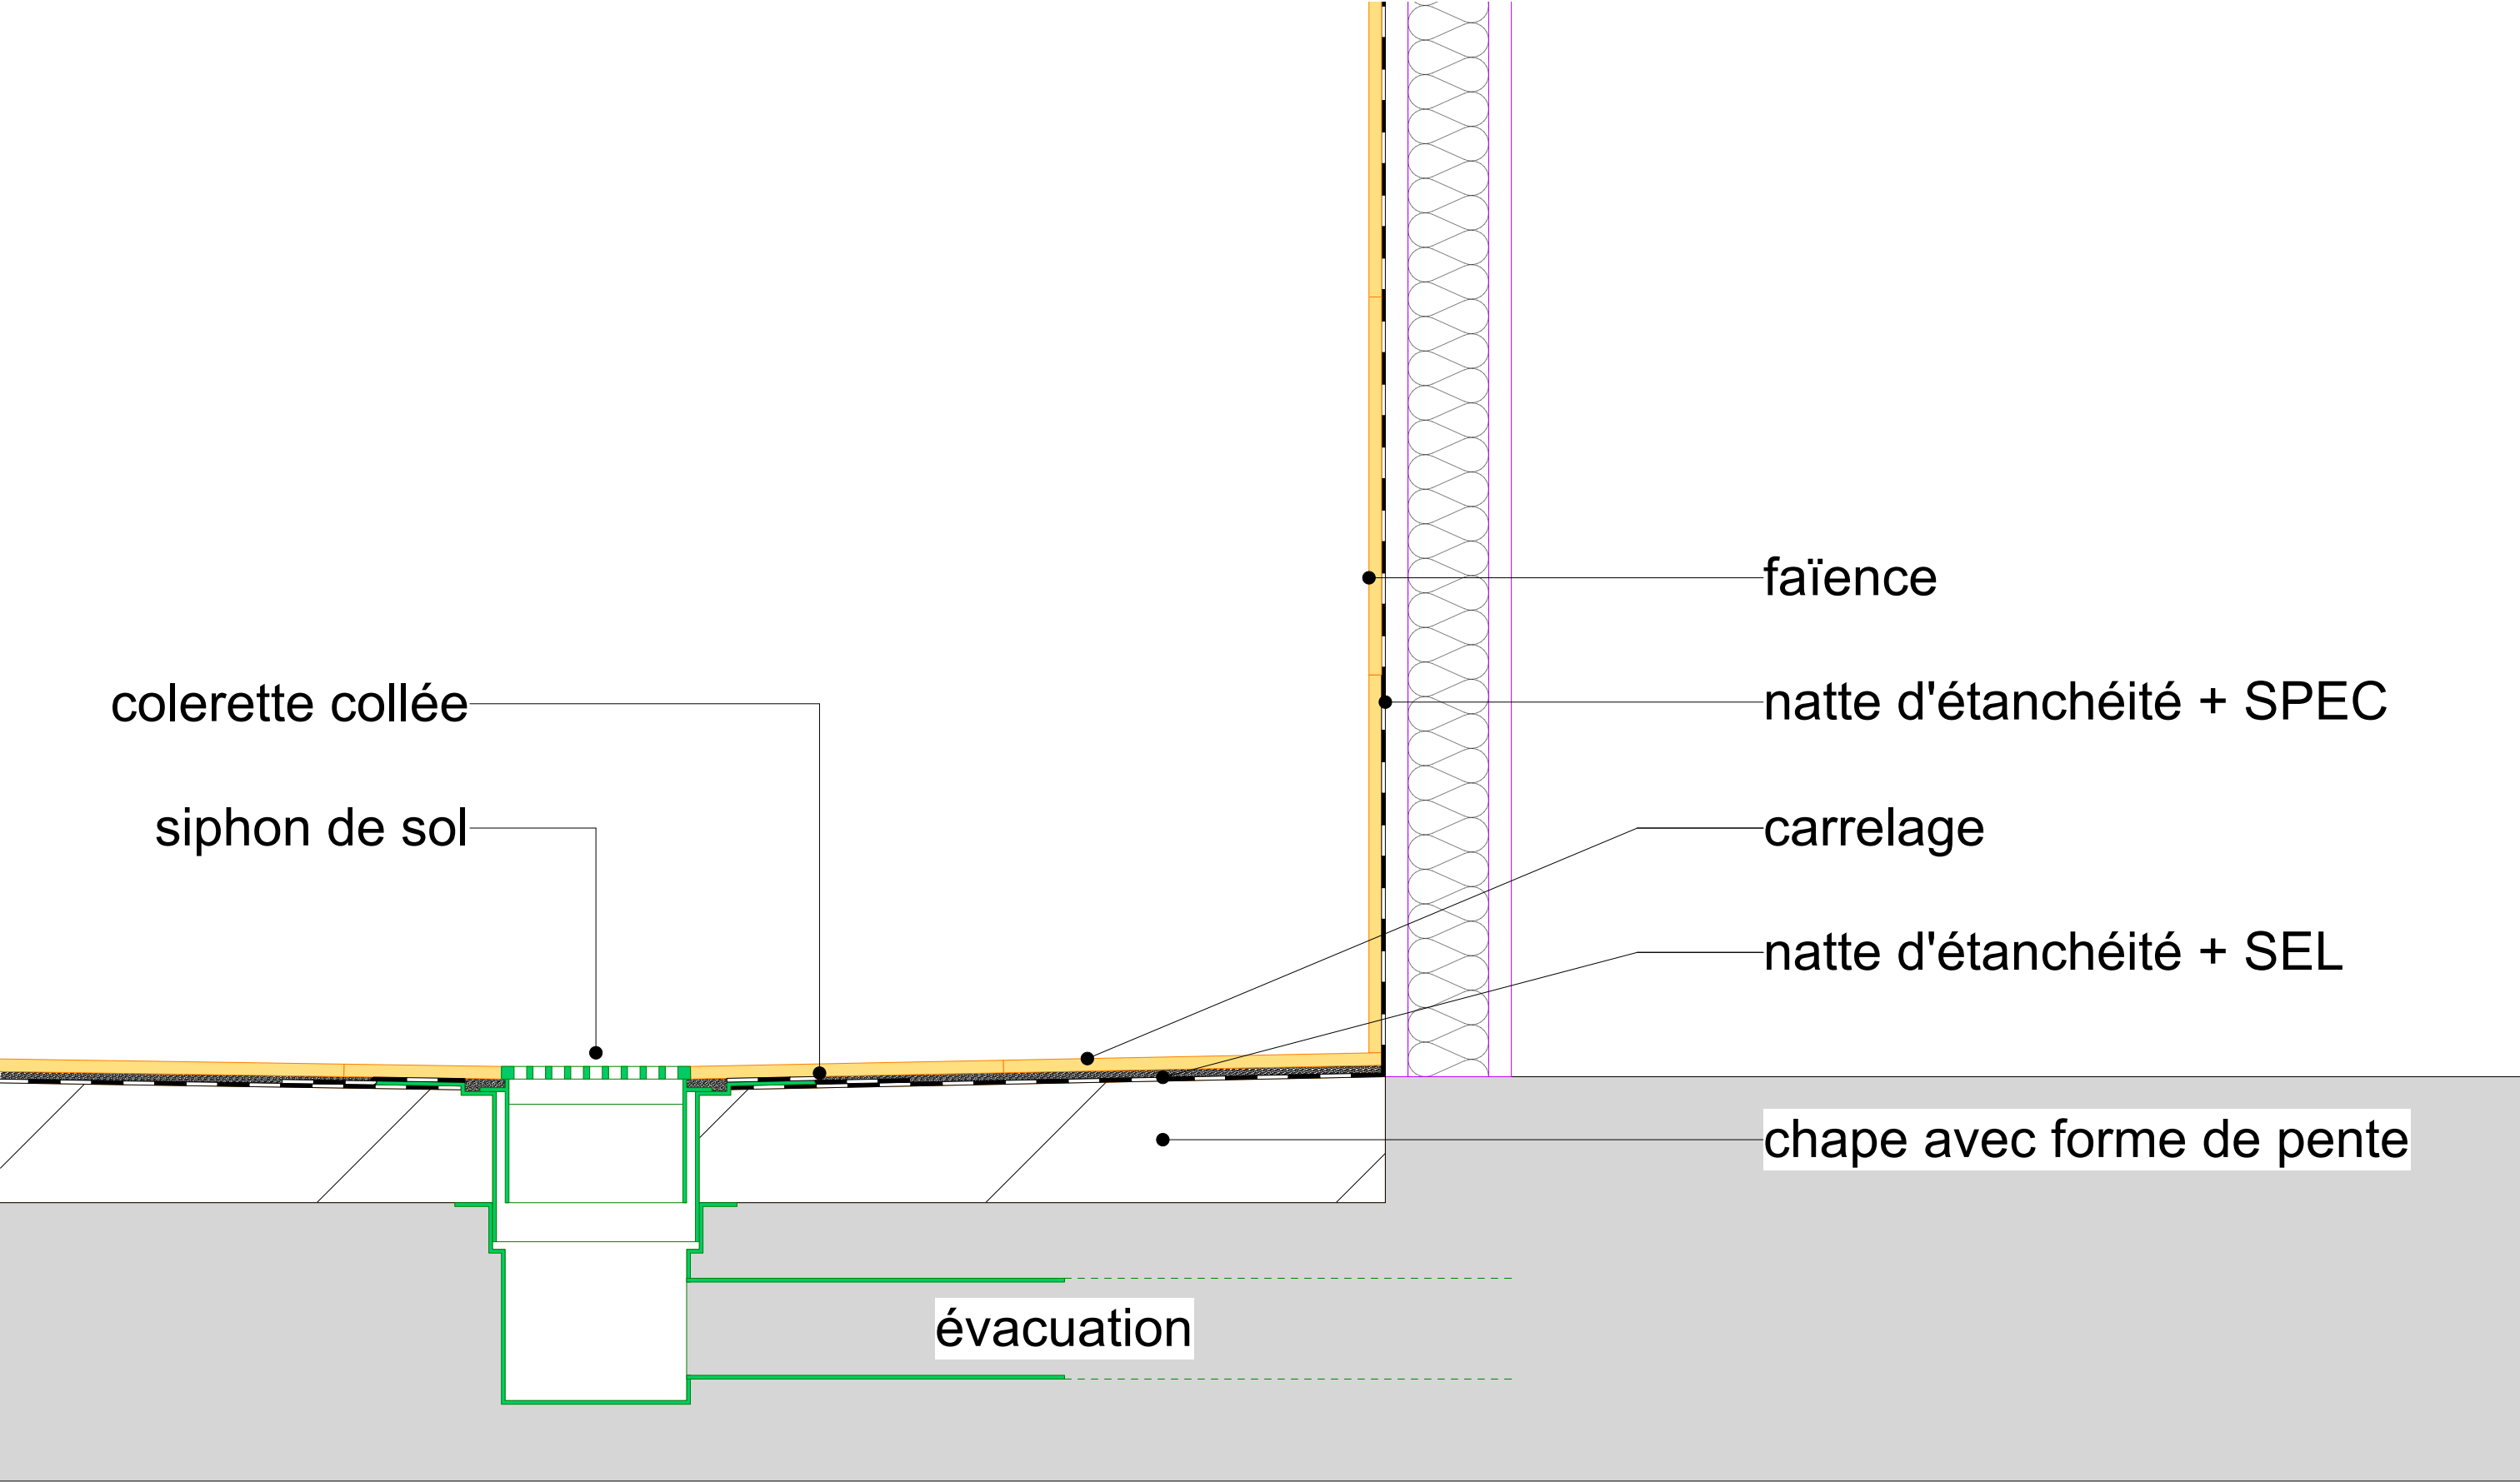

Réhabilitation partielle du Site CMA FORMATION de Boulazac (24)	DCE	DETAIL SANITAIRE DOUCHE	44	A	Juin 2026	1:5
	PHASE	DETAIL	PLAN	INDICE	DATE	ECHELLE
CMA Formation de Boulazac 16 avenue Henry Deluc 24750 Boulazac tel : 05 53 02 44 70 e-mail :		GADRAT Architecture & Associés 2, rue des trois conils 33000 Bordeaux Tel: 09 75 78 11 55 e-mail : julien@gadrat-architectures.com				