




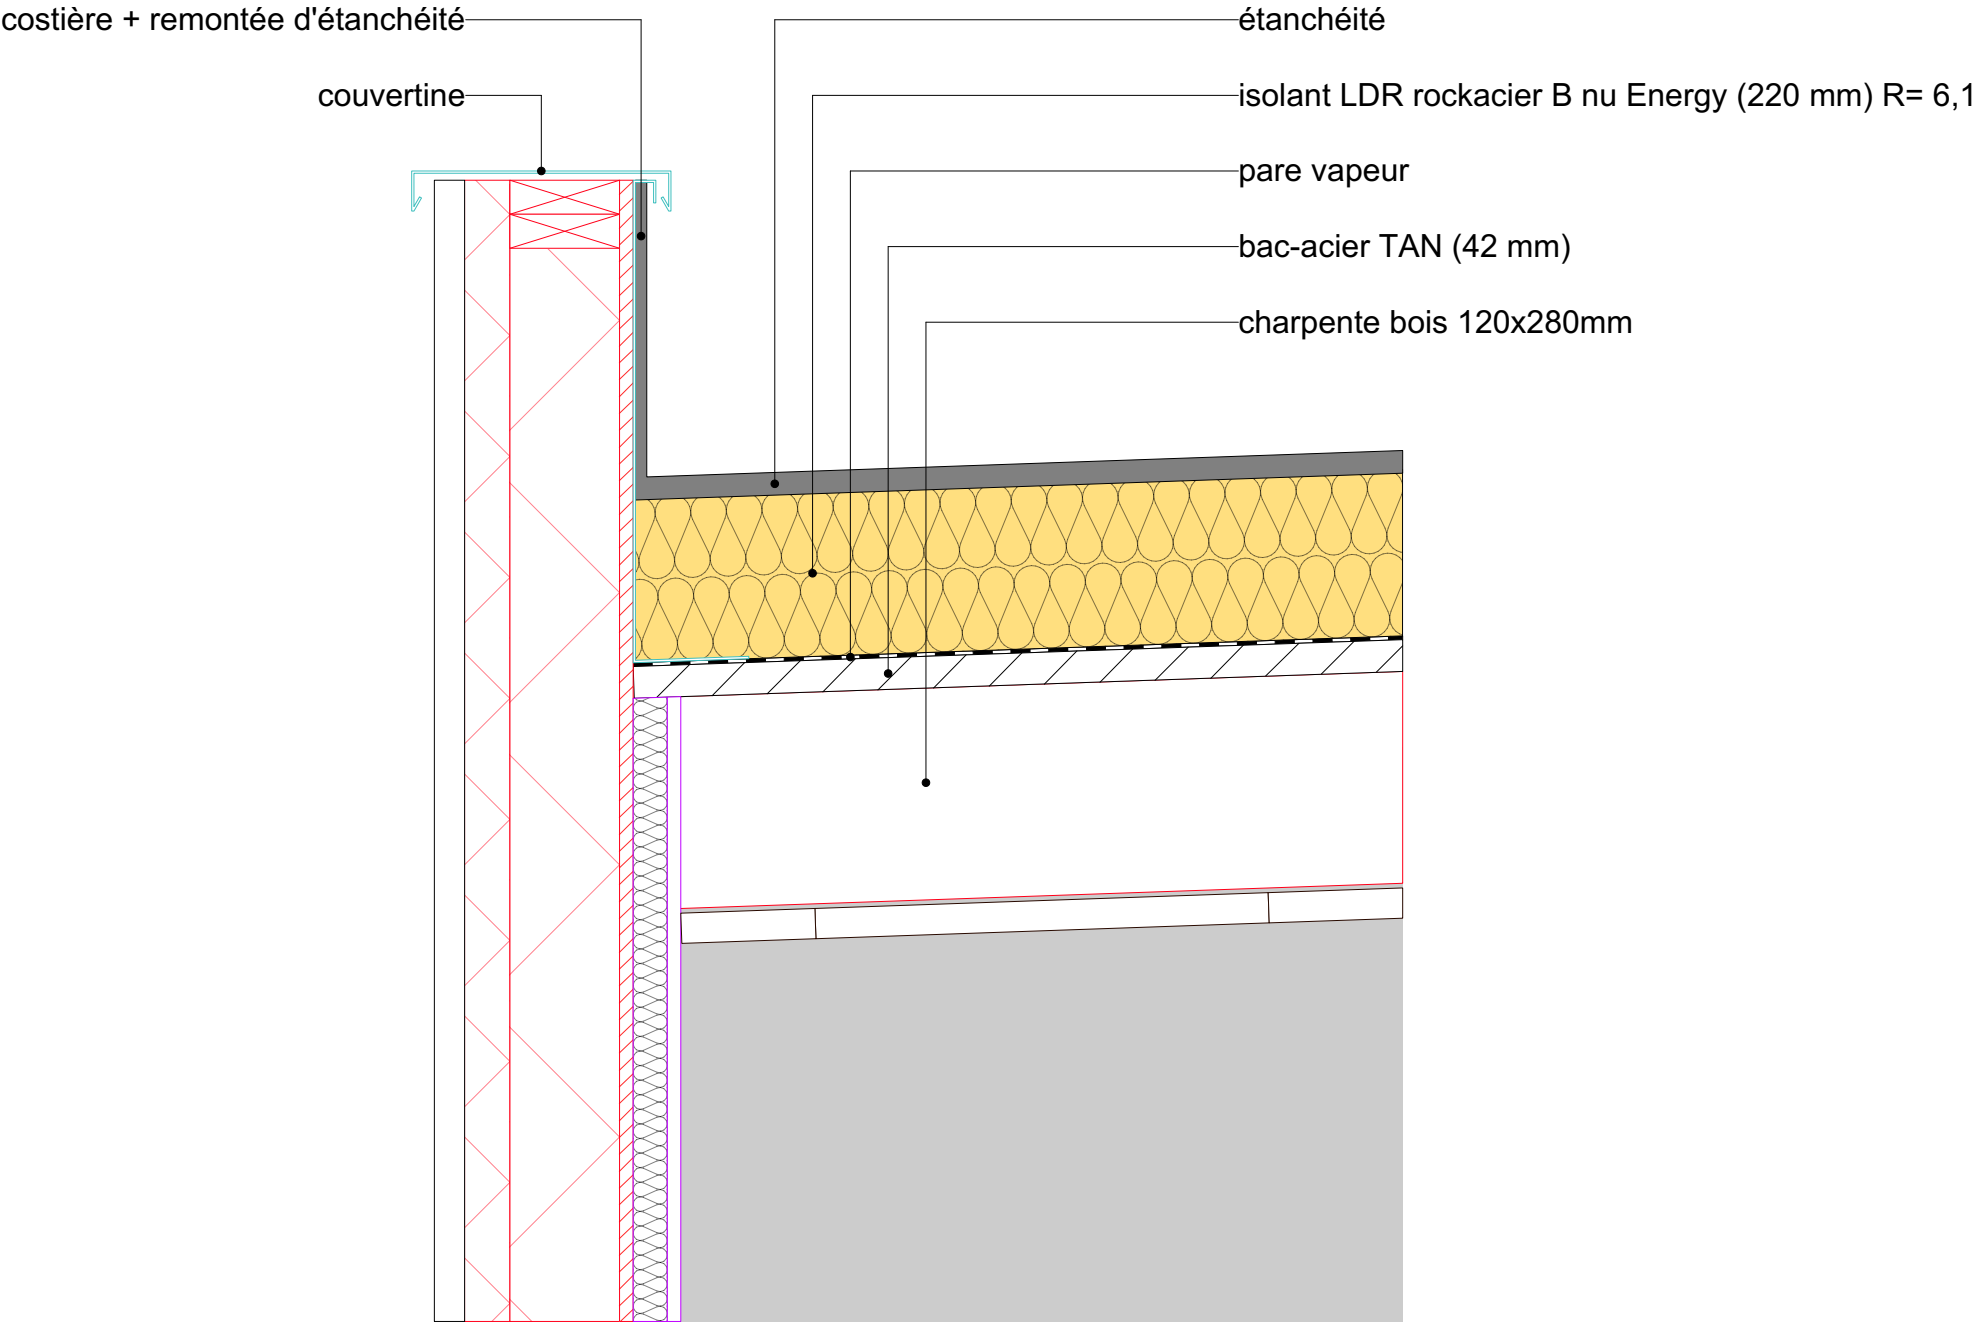

Réhabilitation partielle du Site CMA FORMATION de Boulazac (24)	DCE	DETAIL A	45	A	Juin 2026	1:10
	PHASE	DETAIL	PLAN	INDICE	DATE	ECHELLE
CMA Formation de Boulazac 16 avenue Henry Deluc 24750 Boulazac tel : 05 53 02 44 70 e-mail :		GADRAT Architecture & Associés 2, rue des trois conils 33000 Bordeaux Tel: 09 75 78 11 55 e-mail : julien@gadrat-architectures.com				

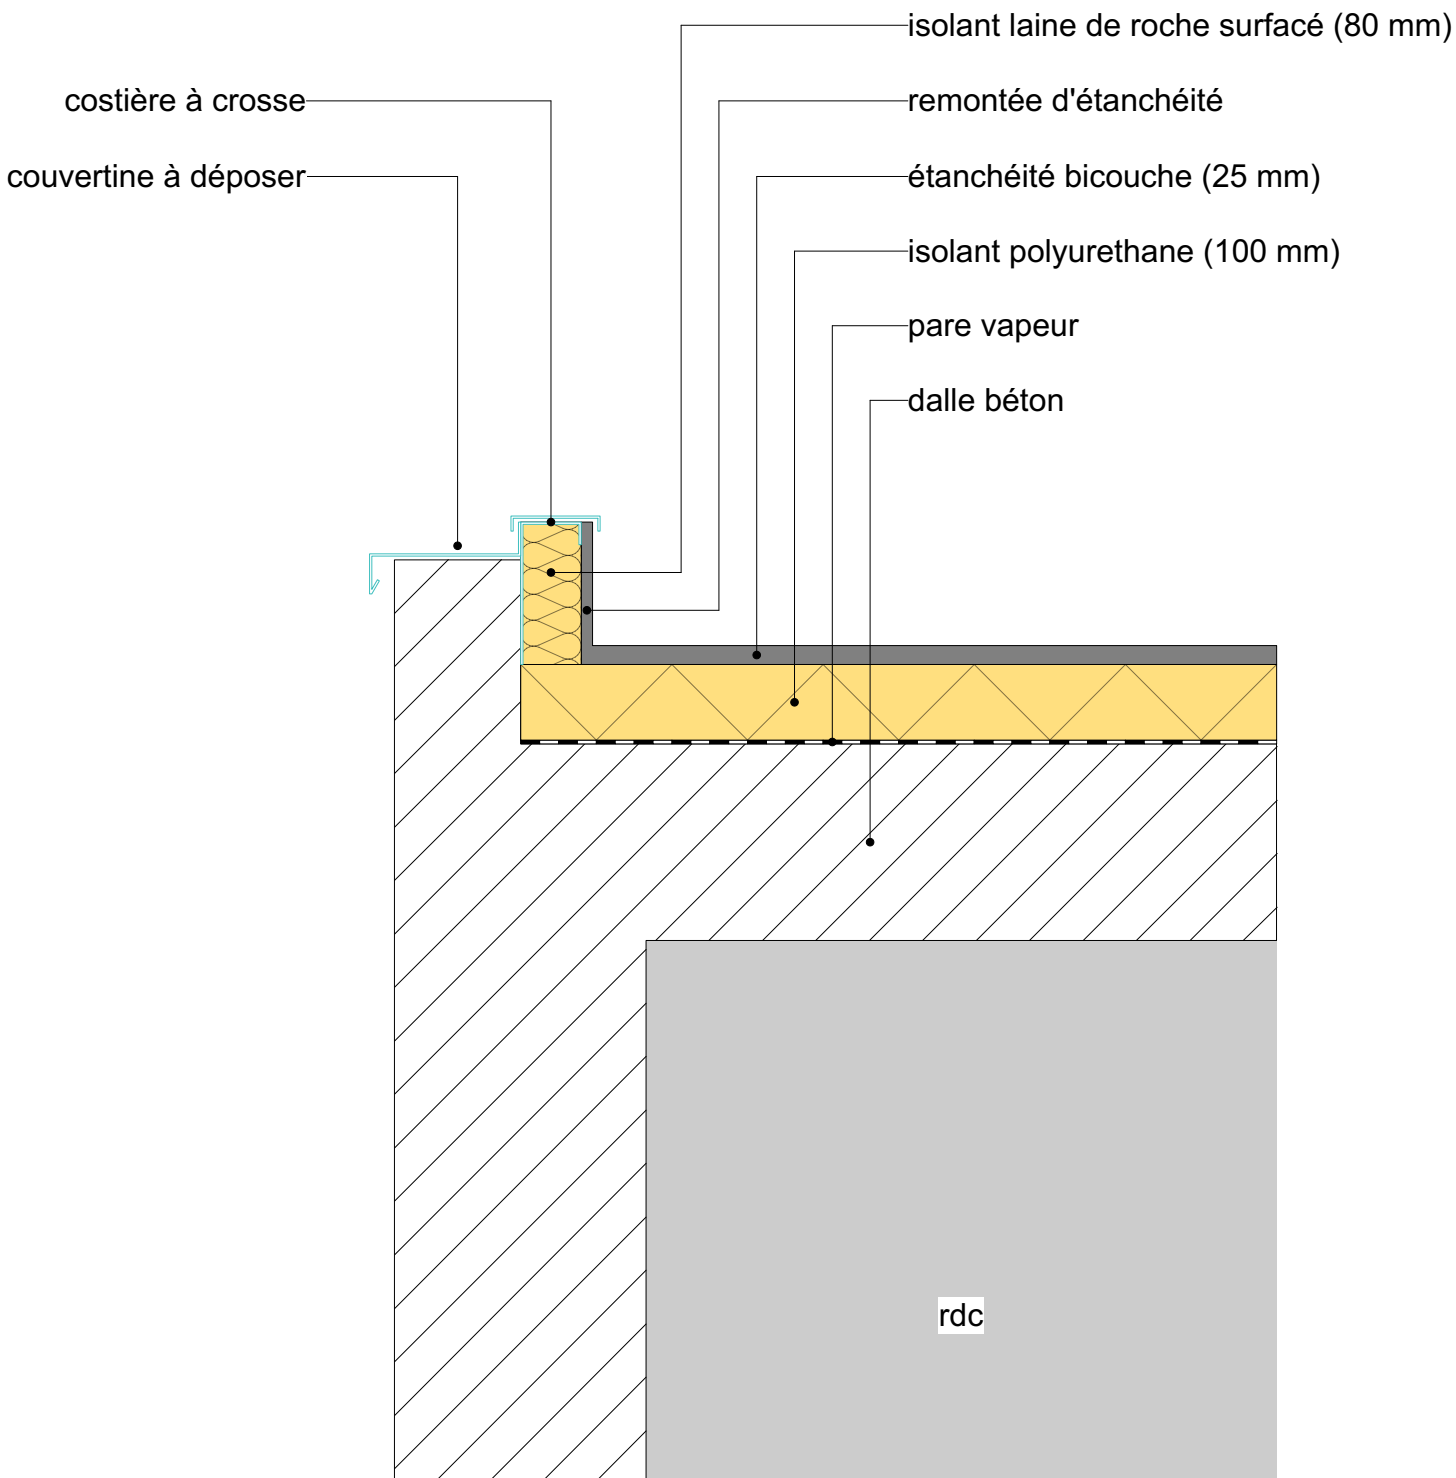


EXISTANT

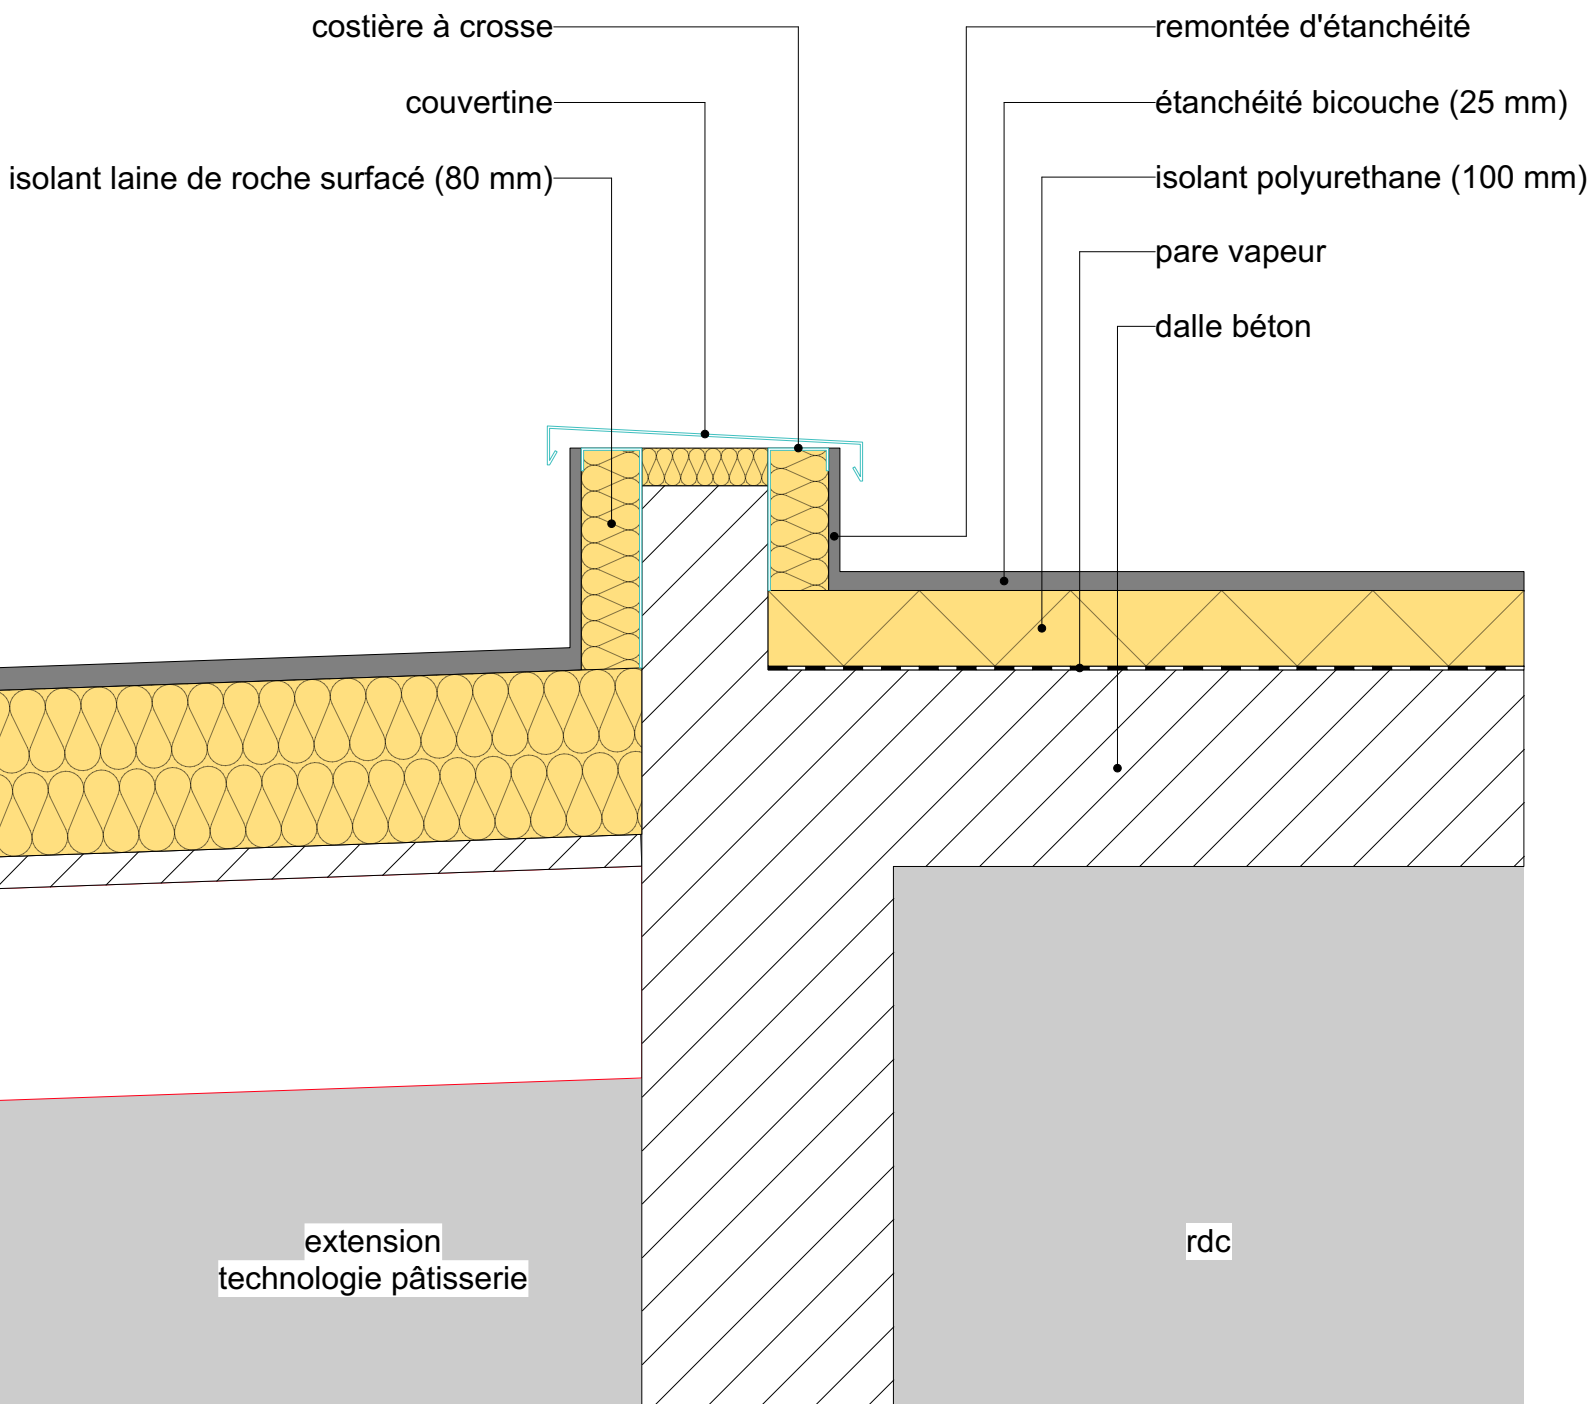


PROJET

Réhabilitation partielle du Site CMA FORMATION de Boulazac (24)	DCE	DETAIL B	46	A	Juin 2026	1:10
	PHASE	DETAIL	PLAN	INDICE	DATE	ECHELLE
CMA Formation de Boulazac 16 avenue Henry Deluc 24750 Boulazac tel : 05 53 02 44 70 e-mail :		GADRAT Architecture & Associés 2, rue des trois conils 33000 Bordeaux Tel: 09 75 78 11 55 e-mail : julien@gadrat-architectures.com				

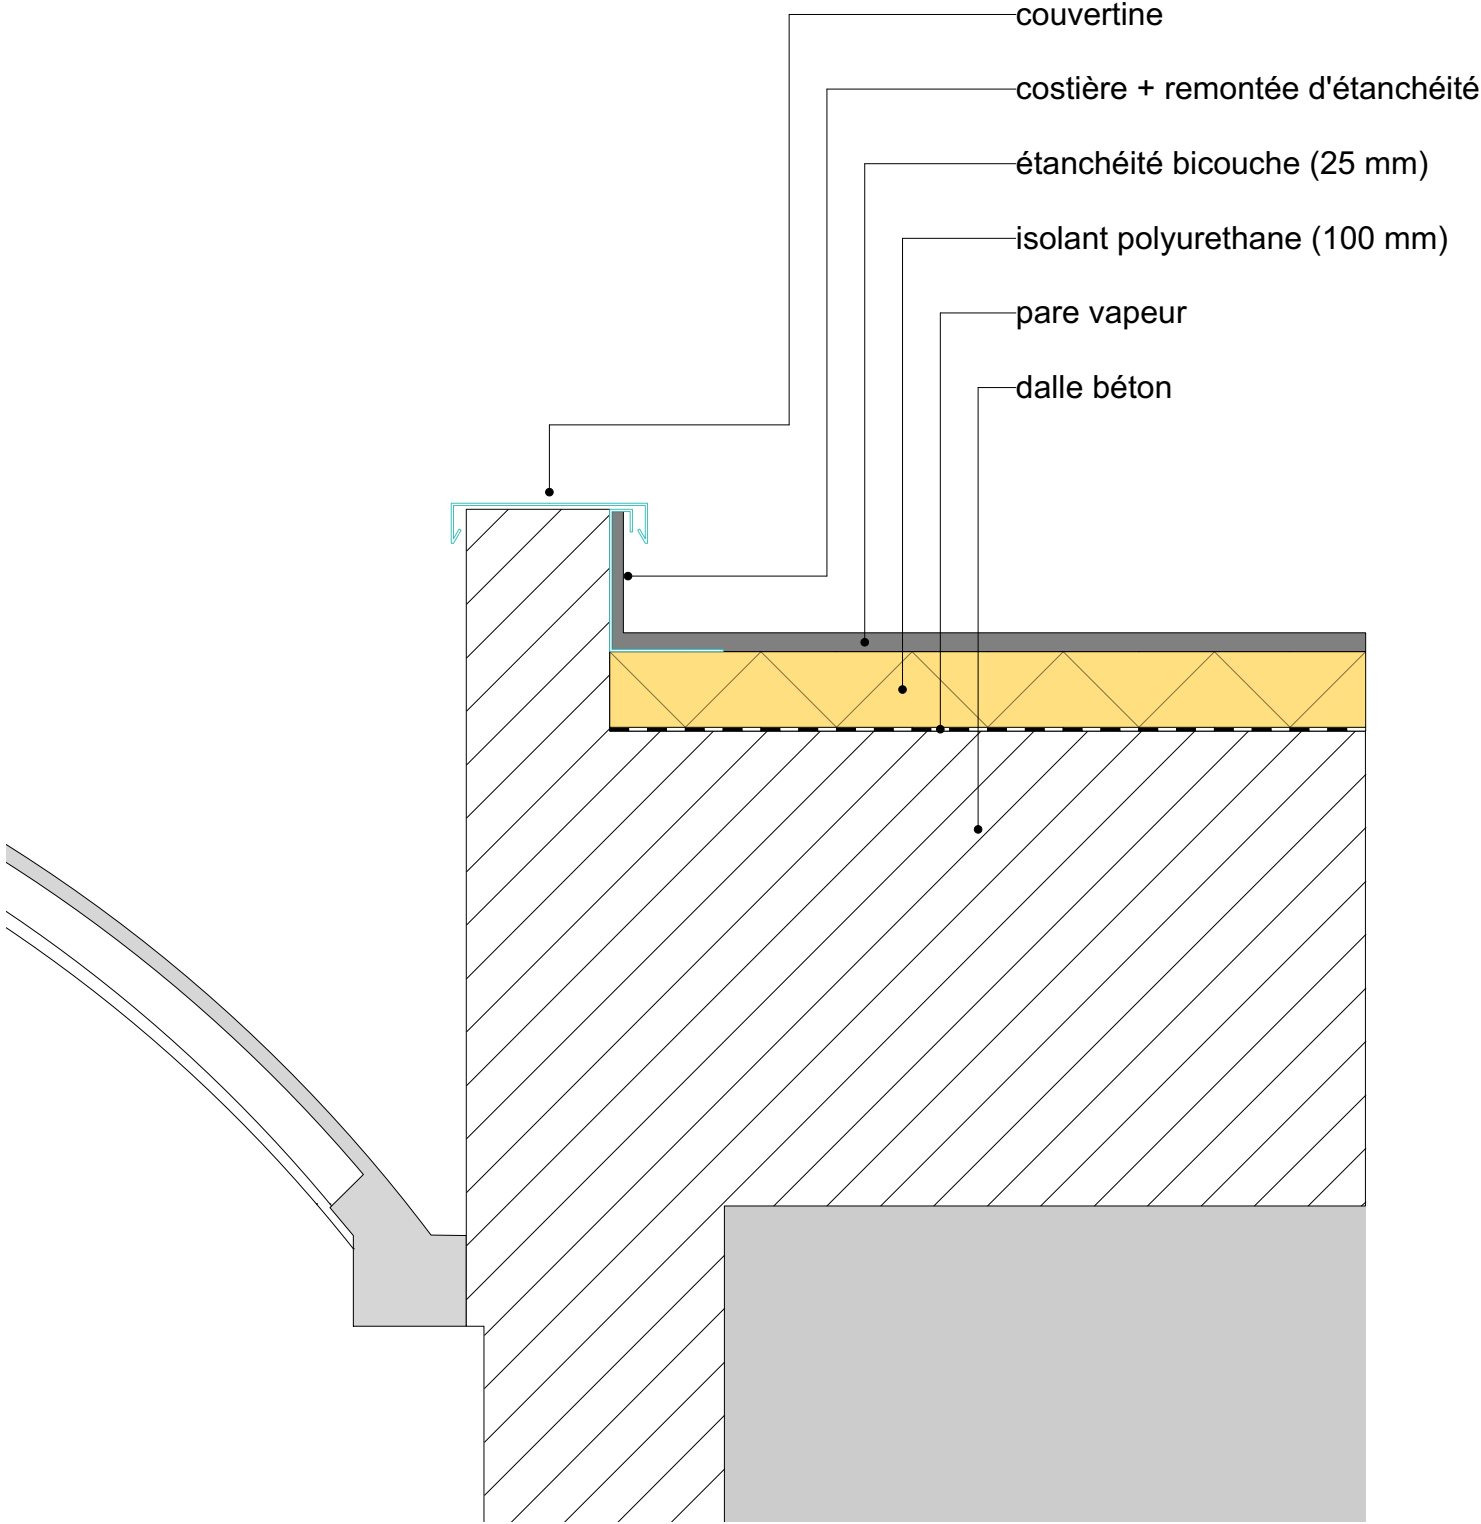


EXISTANT

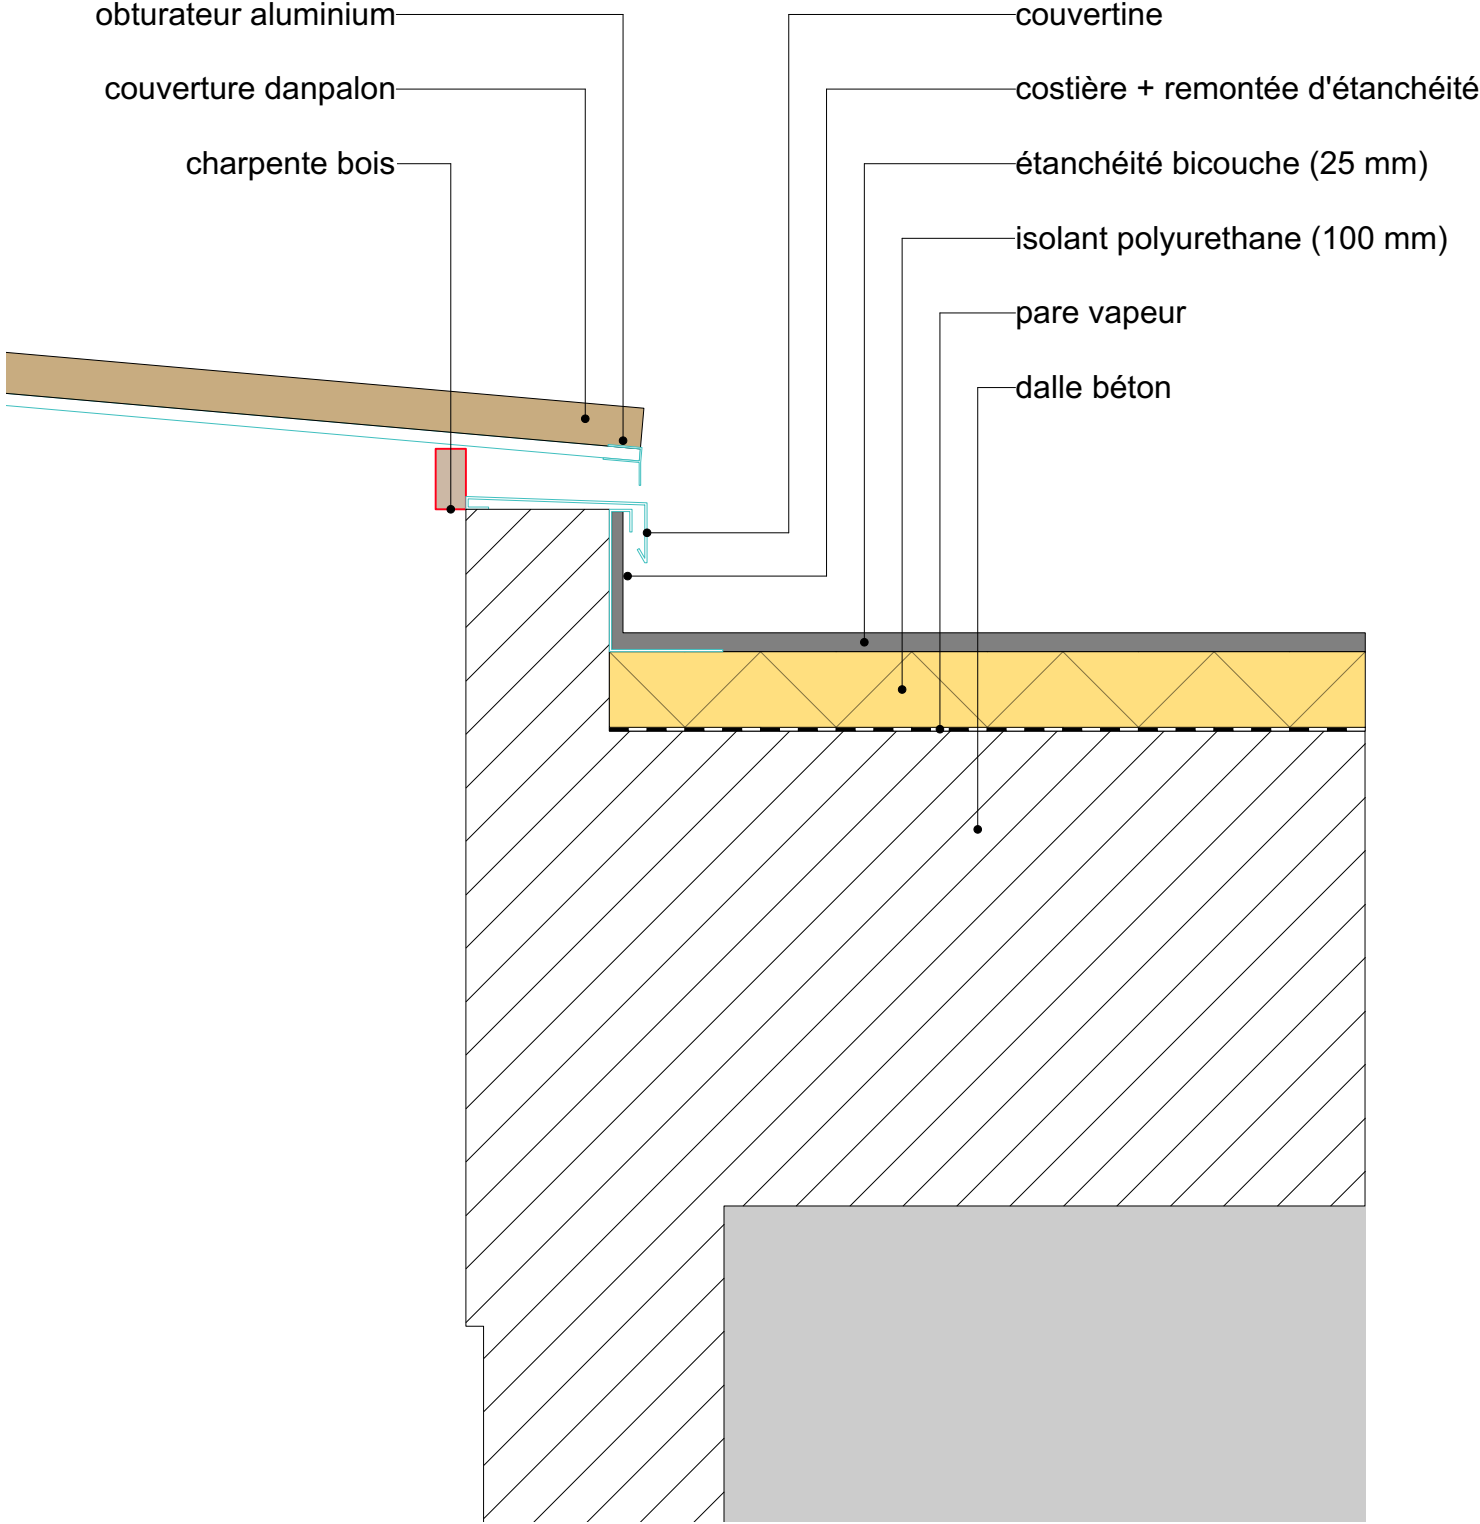


PROJET

R��habilitation partielle du Site CMA FORMATION de Boulazac (24)	DCE	DETAIL C	47	A	Juin 2026	1:10
	PHASE	DETAIL	PLAN	INDICE	DATE	ECHELLE
CMA Formation de Boulazac 16 avenue Henry Deluc 24750 Boulazac tel : 05 53 02 44 70 e-mail :		GADRAT Architecture & Associ��s 2, rue des trois conils 33000 Bordeaux Tel: 09 75 78 11 55 e-mail : julien@gadrat-architectures.com				

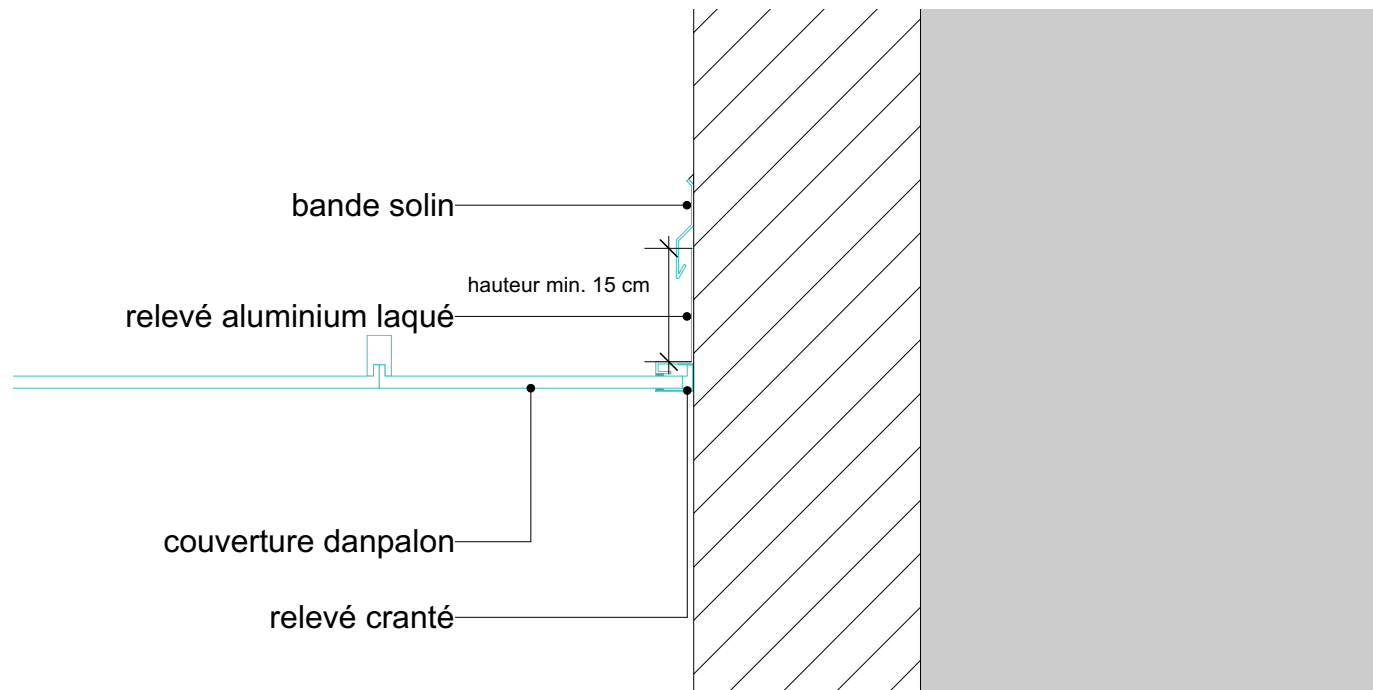


DETAIL D

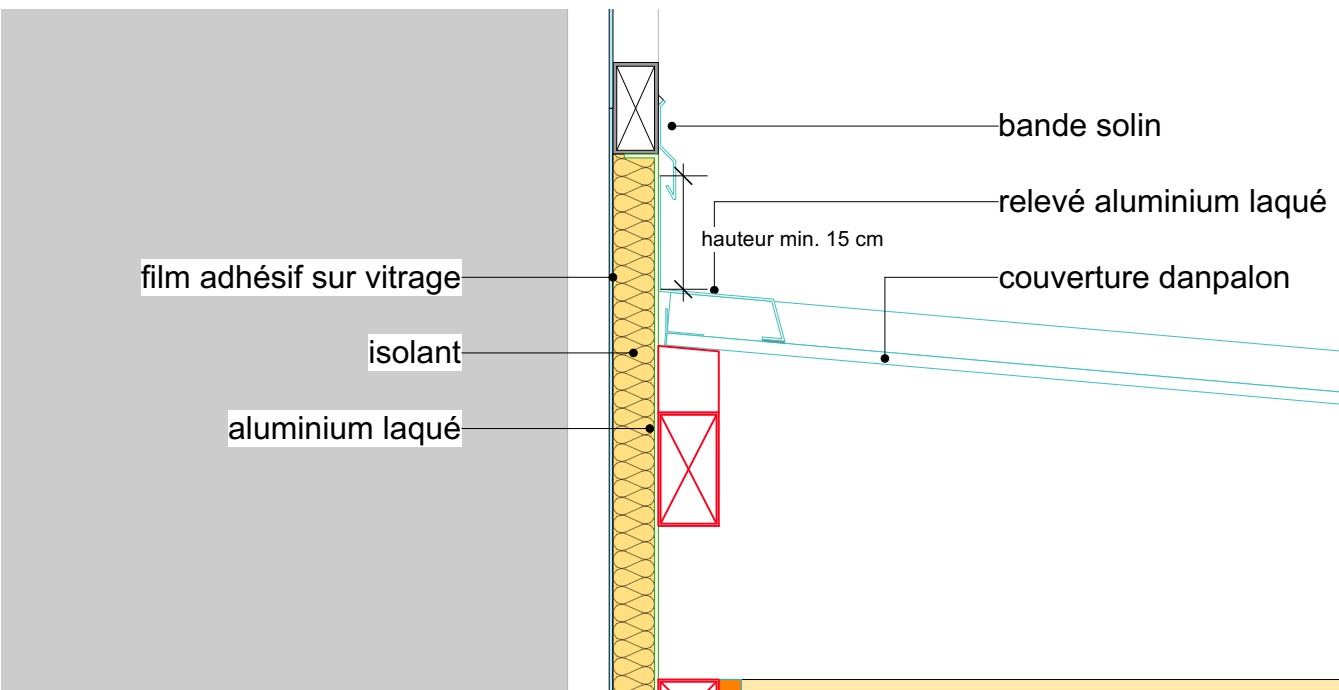


DETAIL E

R��habilitation partielle du Site CMA FORMATION de Boulazac (24)	DCE	DETAIL D ET E	48	A	Juin 2026	1:10
	PHASE	DETAIL	PLAN	INDICE	DATE	ECHELLE
CMA Formation de Boulazac 16 avenue Henry Deluc 24750 Boulazac tel : 05 53 02 44 70 e-mail :		GADRAT Architecture & Associ��s 2, rue des trois conils 33000 Bordeaux Tel: 09 75 78 11 55 e-mail : julien@gadrat-architectures.com				

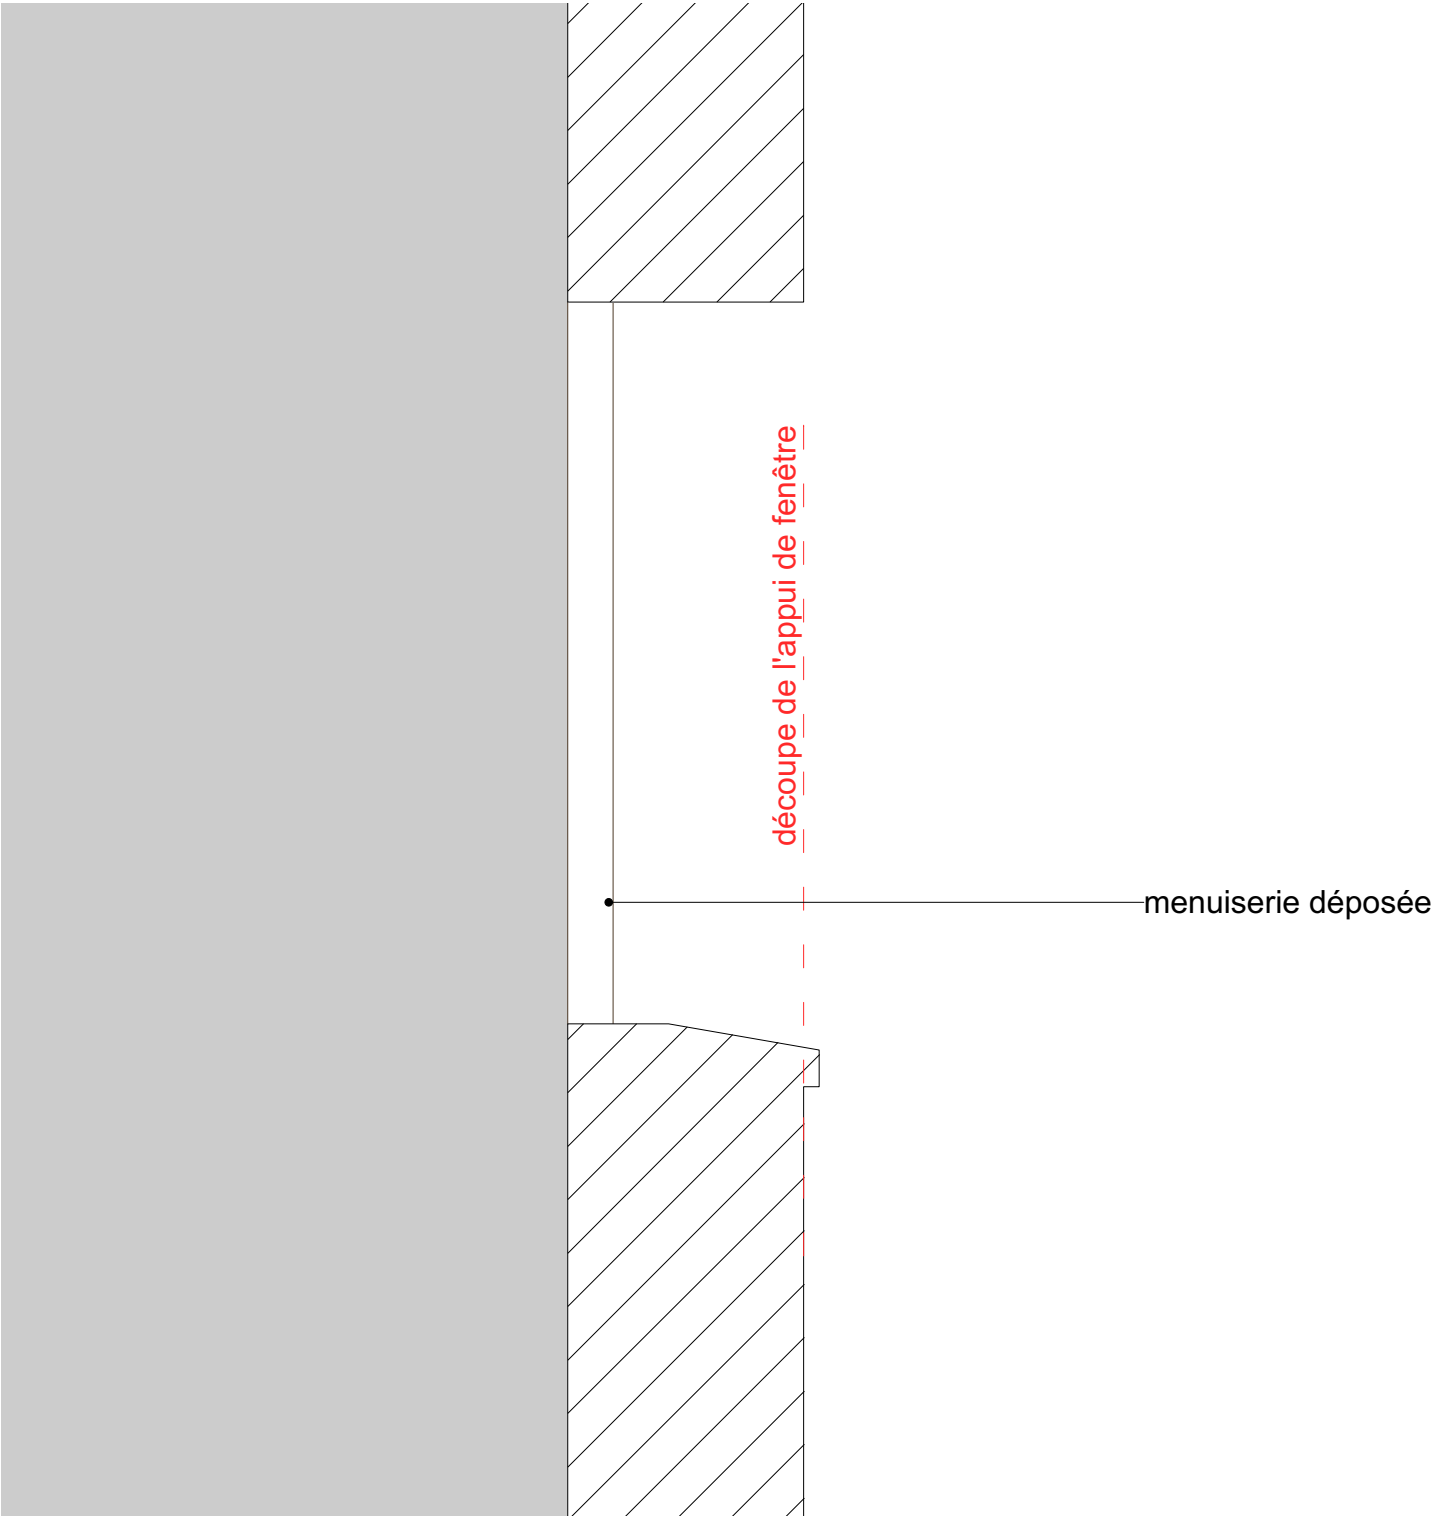


EXISTANT

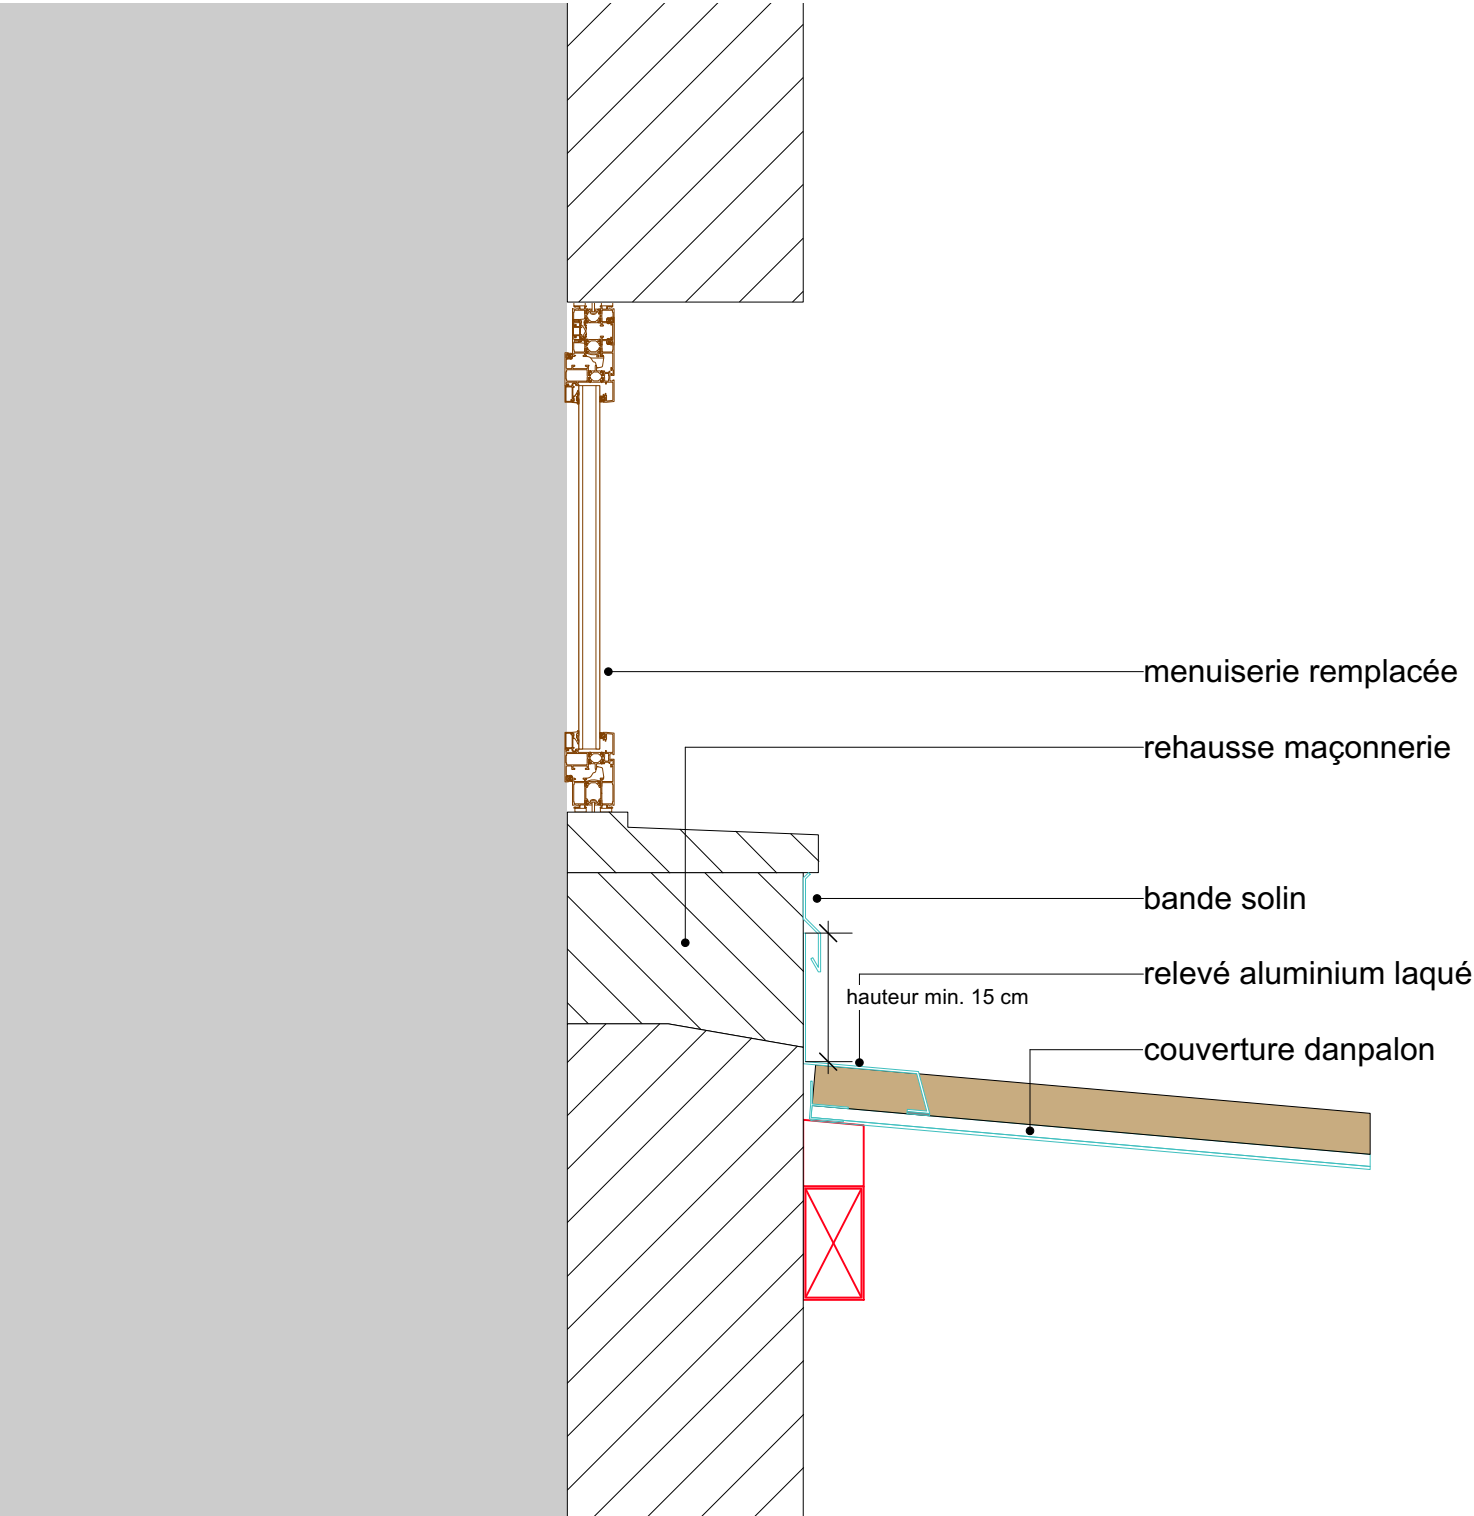

PROJET

R��habilitation partielle du Site CMA FORMATION de Boulazac (24)	DCE	DETAIL F	49	A	Juin 2026	1:10
	PHASE	DETAIL	PLAN	INDICE	DATE	ECHELLE
CMA Formation de Boulazac 16 avenue Henry Deluc 24750 Boulazac tel : 05 53 02 44 70 e-mail :		GADRAT Architecture & Associ��s 2, rue des trois conils 33000 Bordeaux Tel: 09 75 78 11 55 e-mail : julien@gadrat-architectures.com				

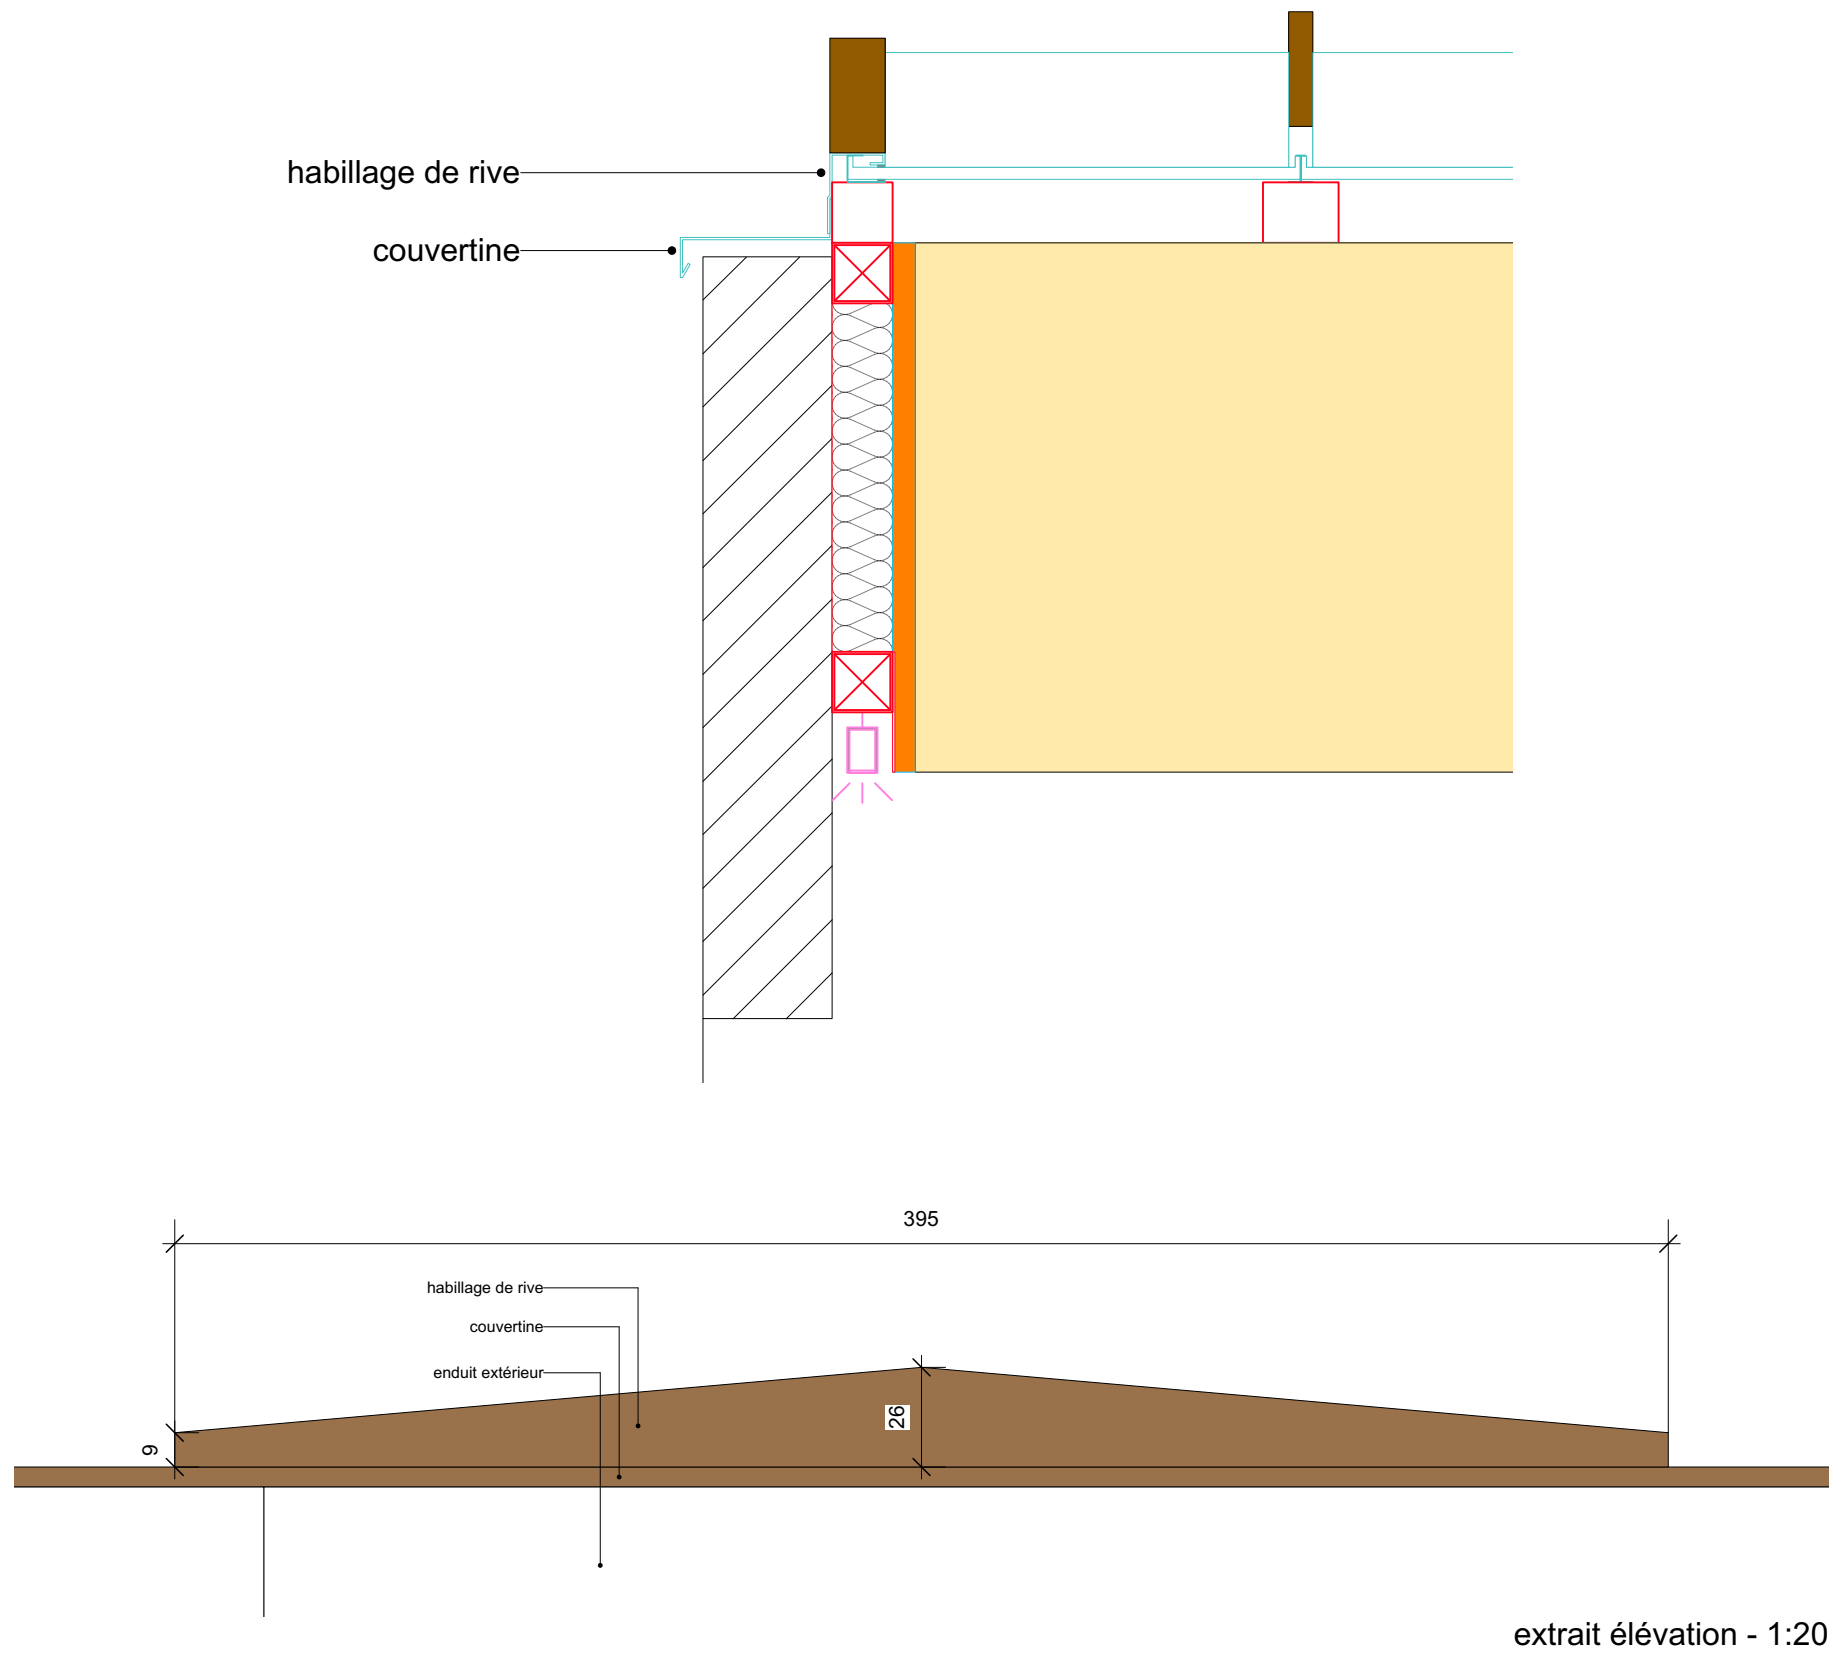

Réhabilitation partielle du Site CMA FORMATION de Boulazac (24)	DCE	DETAIL G	50	A	Juin 2026	1:10
	PHASE	DETAIL	PLAN	INDICE	DATE	ECHELLE
CMA Formation de Boulazac 16 avenue Henry Deluc 24750 Boulazac tel : 05 53 02 44 70 e-mail :	GADRAT Architecture & Associés 2, rue des trois conils 33000 Bordeaux Tel: 09 75 78 11 55 e-mail : julien@gadrat-architectures.com					