

SOMMAIRE

N° Page	Titre Dessin	Indice
1	Plan de masse	A
2	EXTENSION : Implantation / Vue en plan	A
3	EXTENSION : Coupe / Élévation	A
4	PARVIS : Plan d'ensemble	A
5	LOCAL DÉCHETS : Plan d'ensemble	A



PLAN
EXTENSION / PARVIS /
LOCAL DÉCHETS
PLAN D'ENSEMBLE



COMPOSITION DU
GROUPEMENT :

/Architecte
GADRAT Architectures & Ass.
2 Rue des trois conils
33000 BORDEAUX
Tél : 09 75 78 11 55
Mail : julien@gadrat-architectures.com

/BET Structure & fluides
INTECH
6 Boulevard de Saltgourde
24430 MARSAC SUR L'ISLE
Tél : 05 53 54 57 09
Mail : accueil@beintech.fr

Réhabilitation partielle du Site
CMA FORMATION de Boulazac
16 Avenue Henri Deluc
24750 BOULAZAC ISLE MANOIRE

Lots Charpente métallique et bois

Maître d'ouvrage
CMAR Nouvelle Aquitaine

46 Rue Général de Larminat
33000 BORDEAUX

HYPOTHESES DE CALCULS

VENT

Région de vent : 1
Site : IIb

NEIGE

Région de neige : A2
Altitude : 100

SEISME

Zone de sismicité : 1 Très faible
Catégorie d'importance :
Classe de sol :

DIVERS

CHARGES PERMANENTES

Couverture : daN/m²
Divers : daN/m²
Bardage : daN/m²

PLANCHER

Charges permanentes : daN/m²
Charges d'exploitation : daN/m²

SURCHARGES

Panneaux photovoltaïques : daN/m²

TOUTES COTATIONS A VERIFIER ET CONTROLER SUR PLACE

Maçonnerie à titre indicatif, se référer aux plans Gros Oeuvre
Sorties en toitures et/ou façades à intégrer selon plans techniques du lot Fluides
Sprinklage à confirmer selon étude spécifique

Les aciers seront conforme à la NF EN 10.025
Les tubes seront conforme à la NF EN 10.210
Avec protection contre la corrosion intérieure


Les aciers types I, H et U seront de Nuances S275
Les aciers types L, Plats, Tubes seront de Nuances S235

Boulons de classe 8-8 sauf indications contraires

Stabilité au feu :



A	24.06.2026	Phase DCE : Première diffusion		
Indice de diffusion	Date	Objet	Créé par	Vérifié par



PROJET	PHASE	SPÉCIALITÉ	NATURE	NIVEAU	ZONE	NUMÉRO	INDICE
2025-173	DCE	CMB	PLAN	BOULAZAC	CMA	01	A

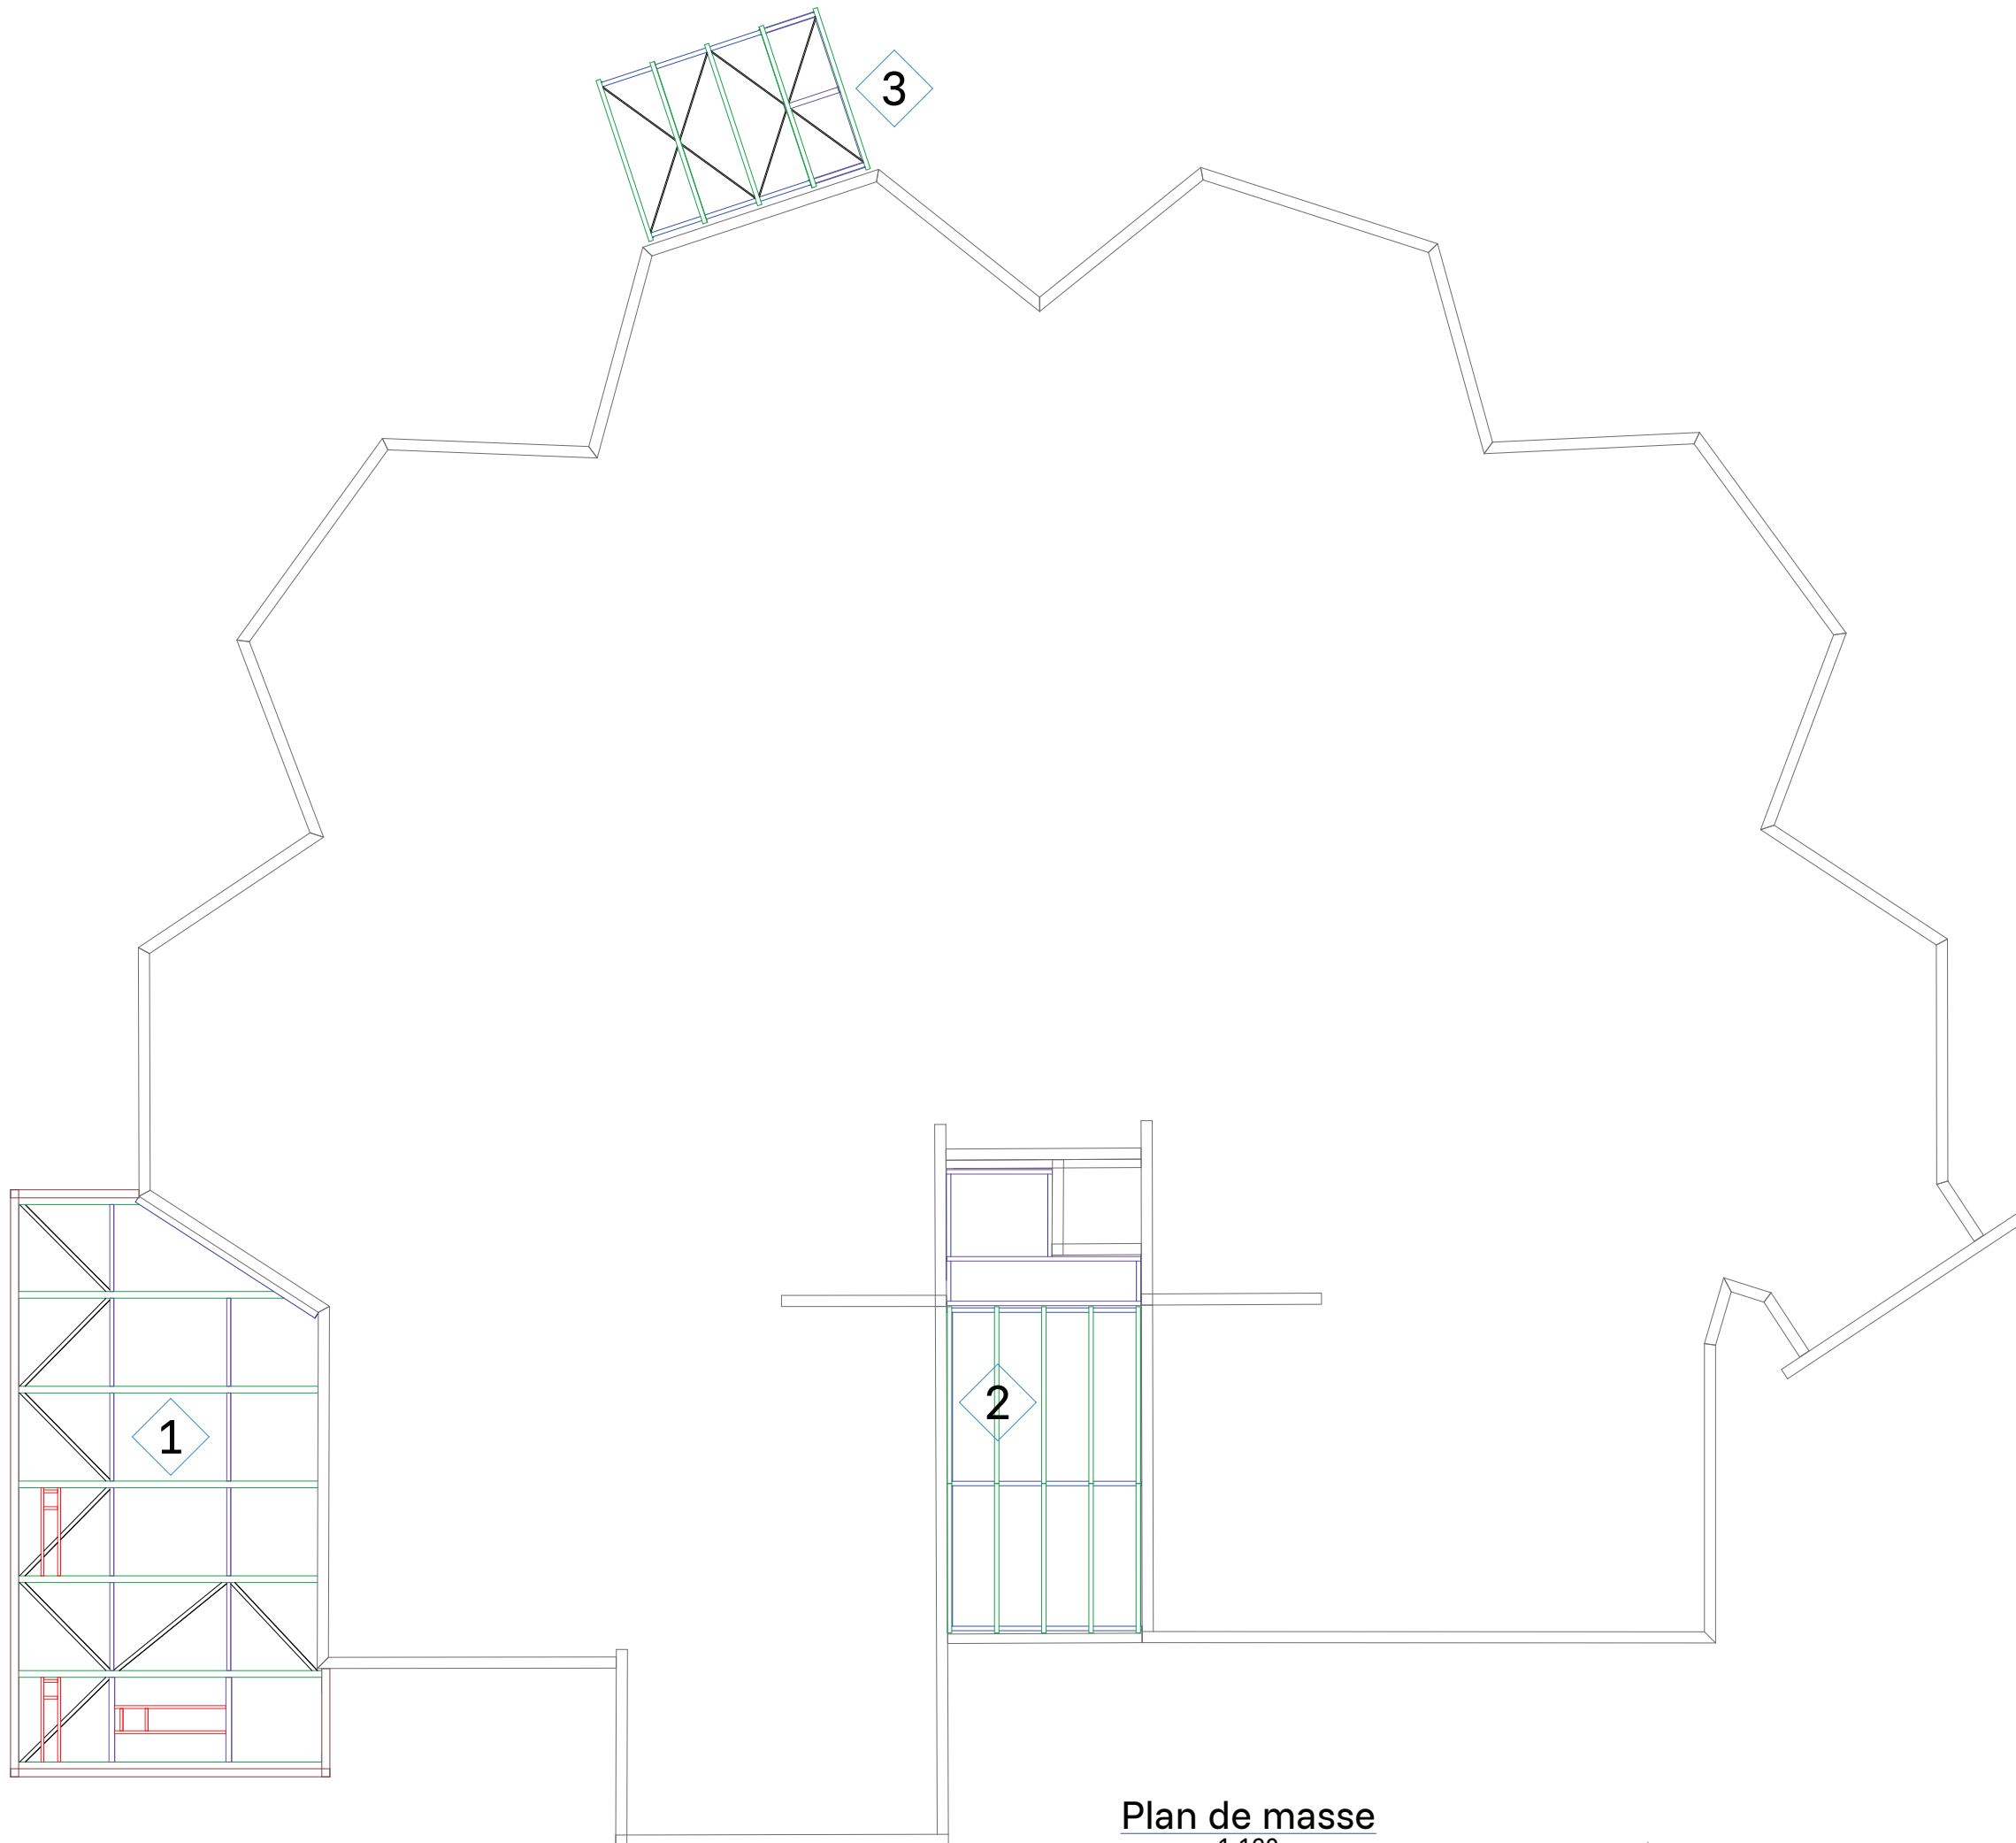


- 1 Extension
- 2 Parvis
- 3 Local déchets


Plan de masse
1:120

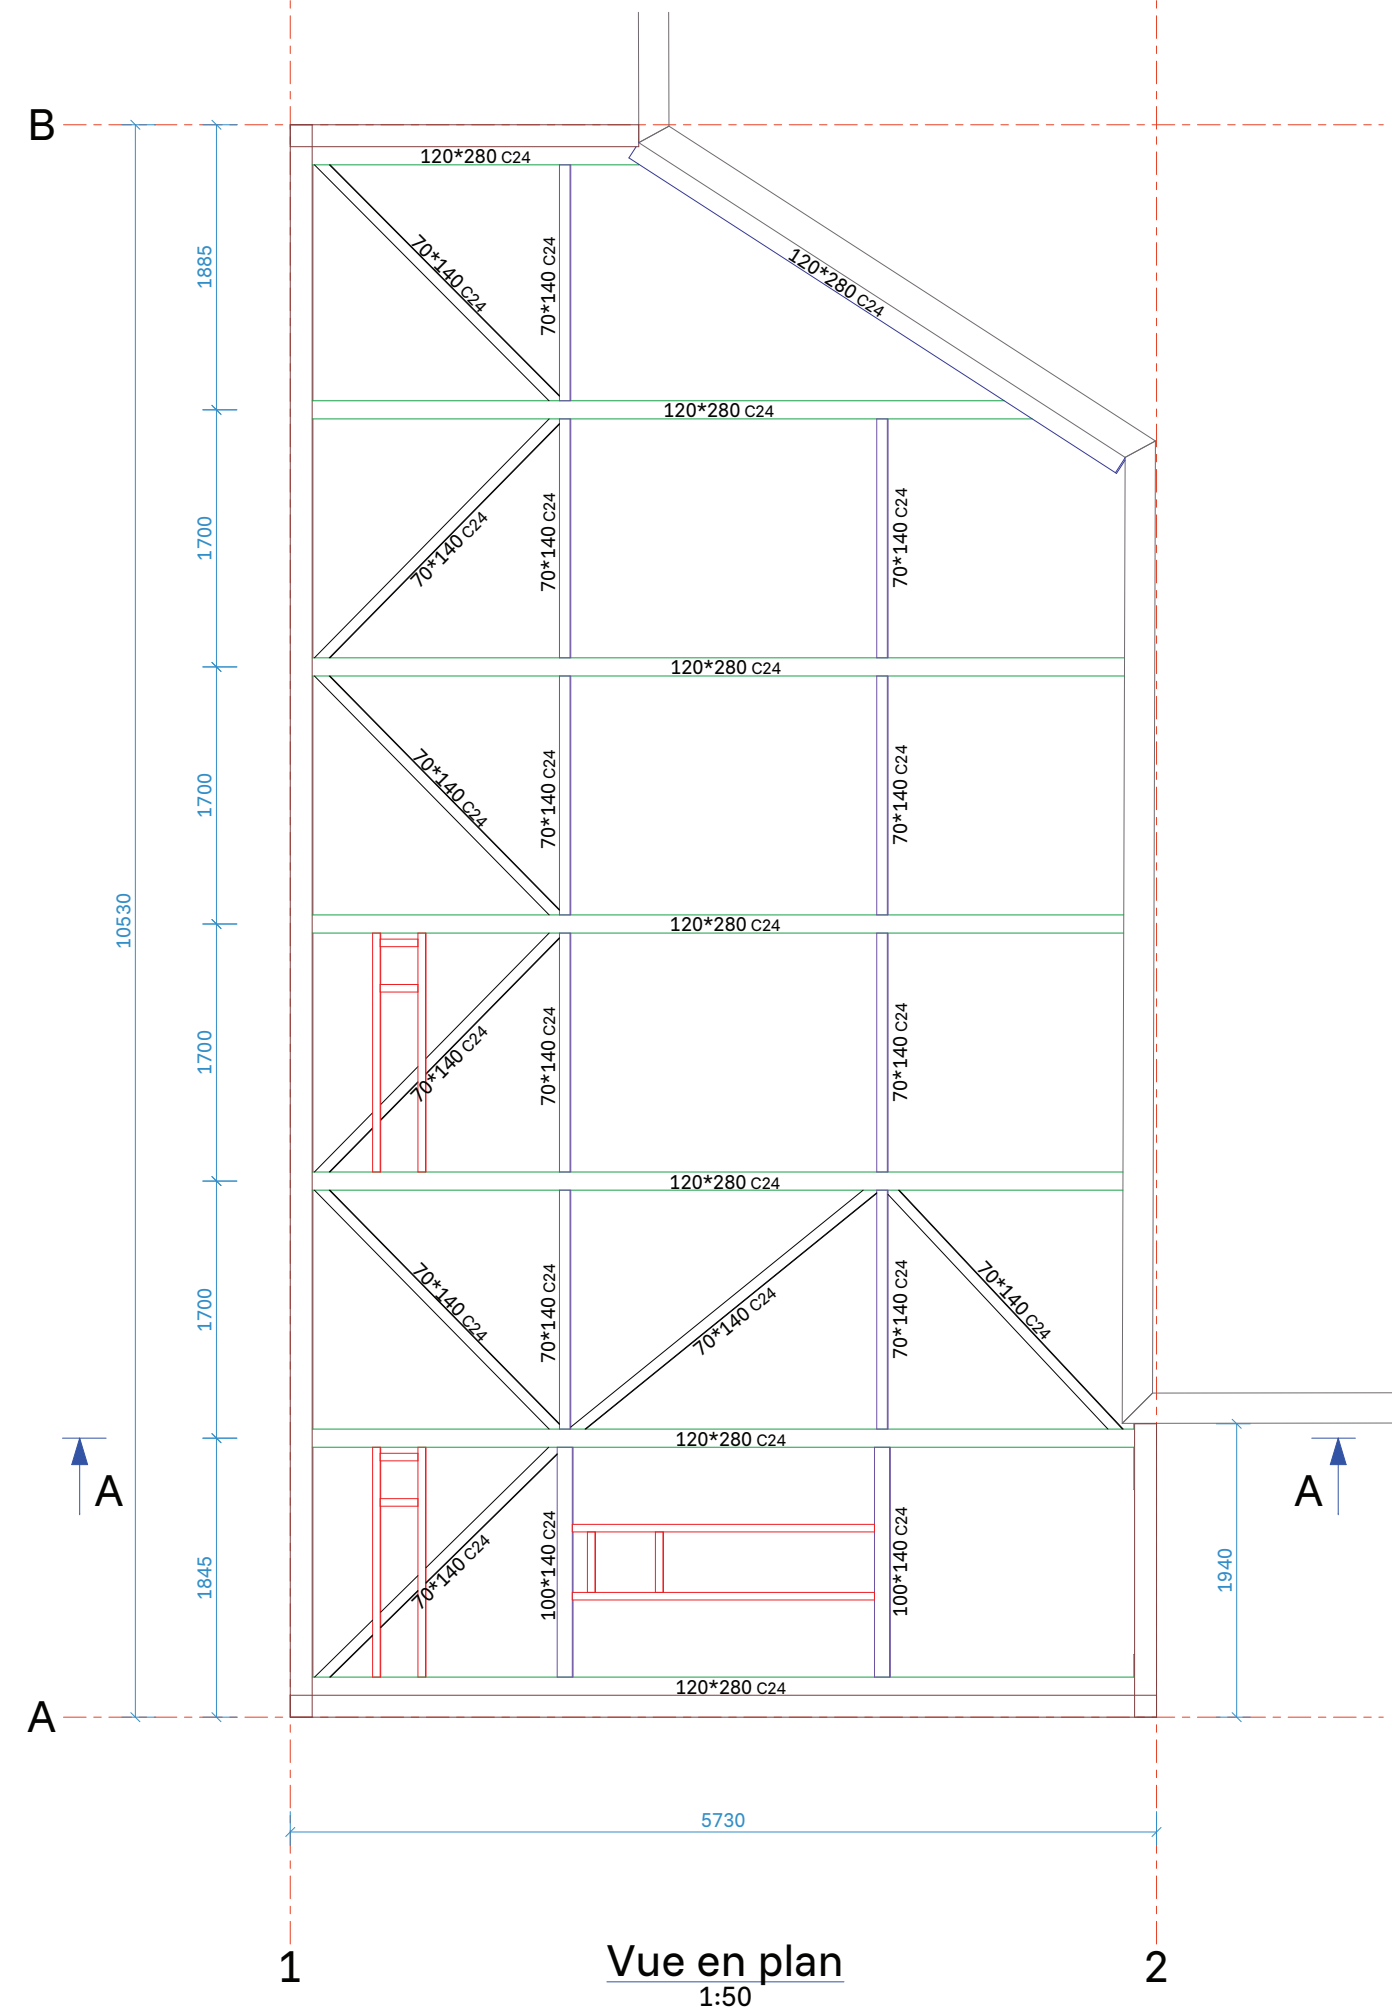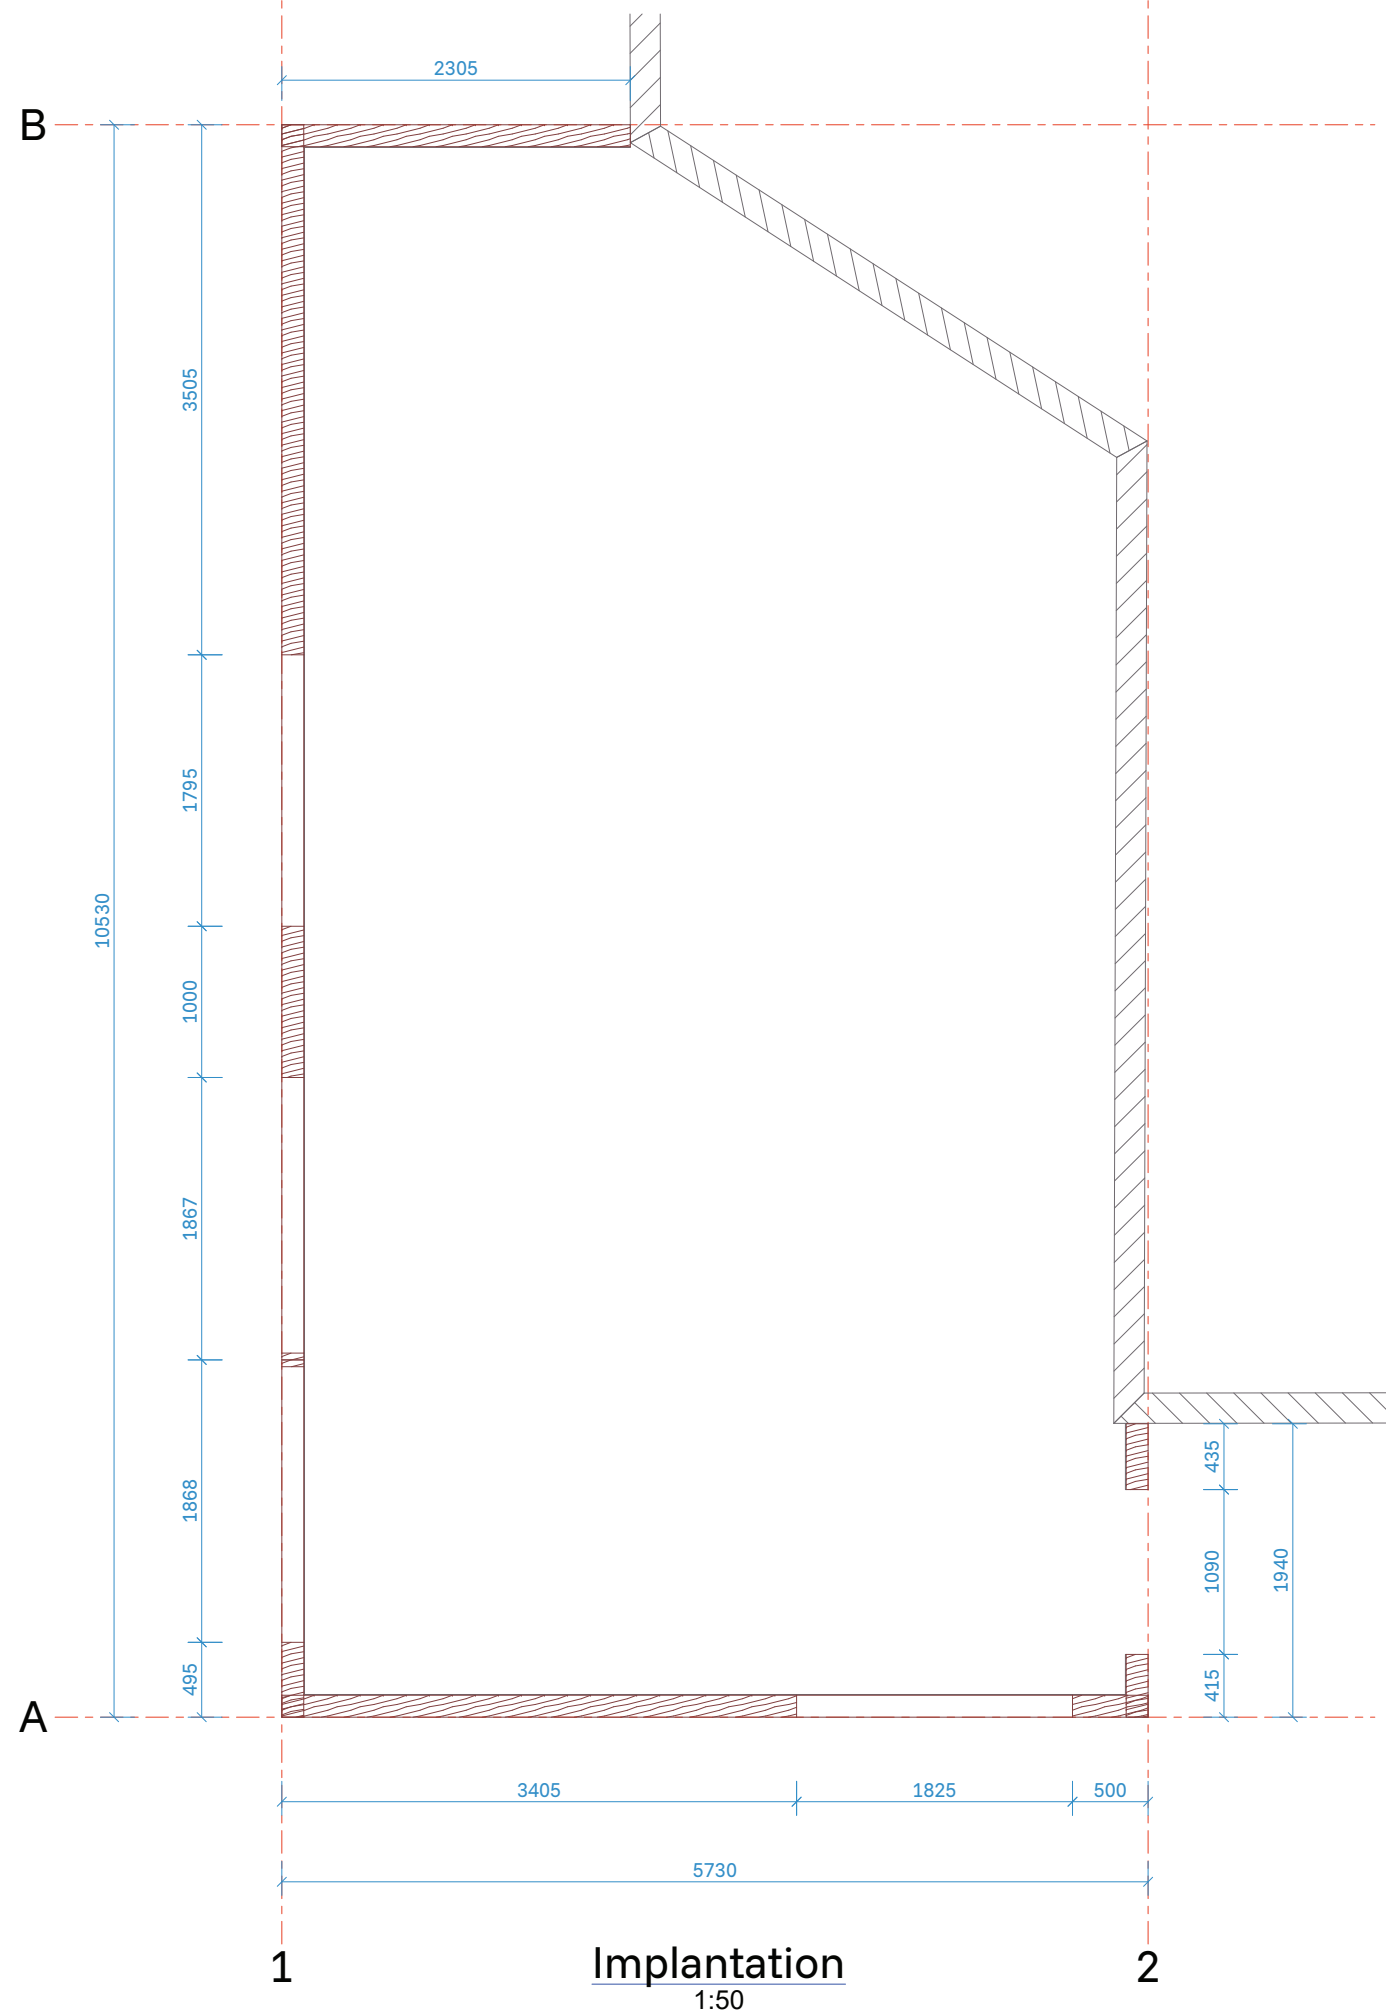

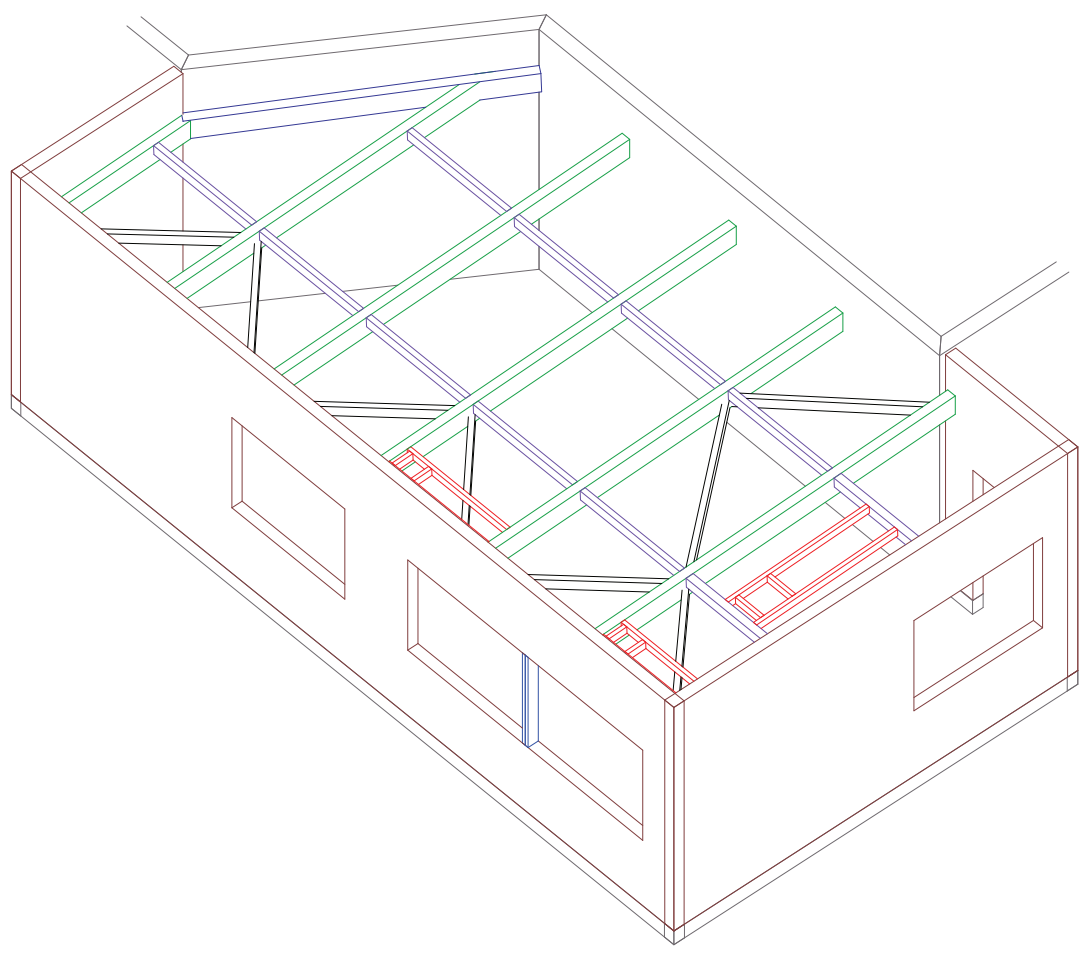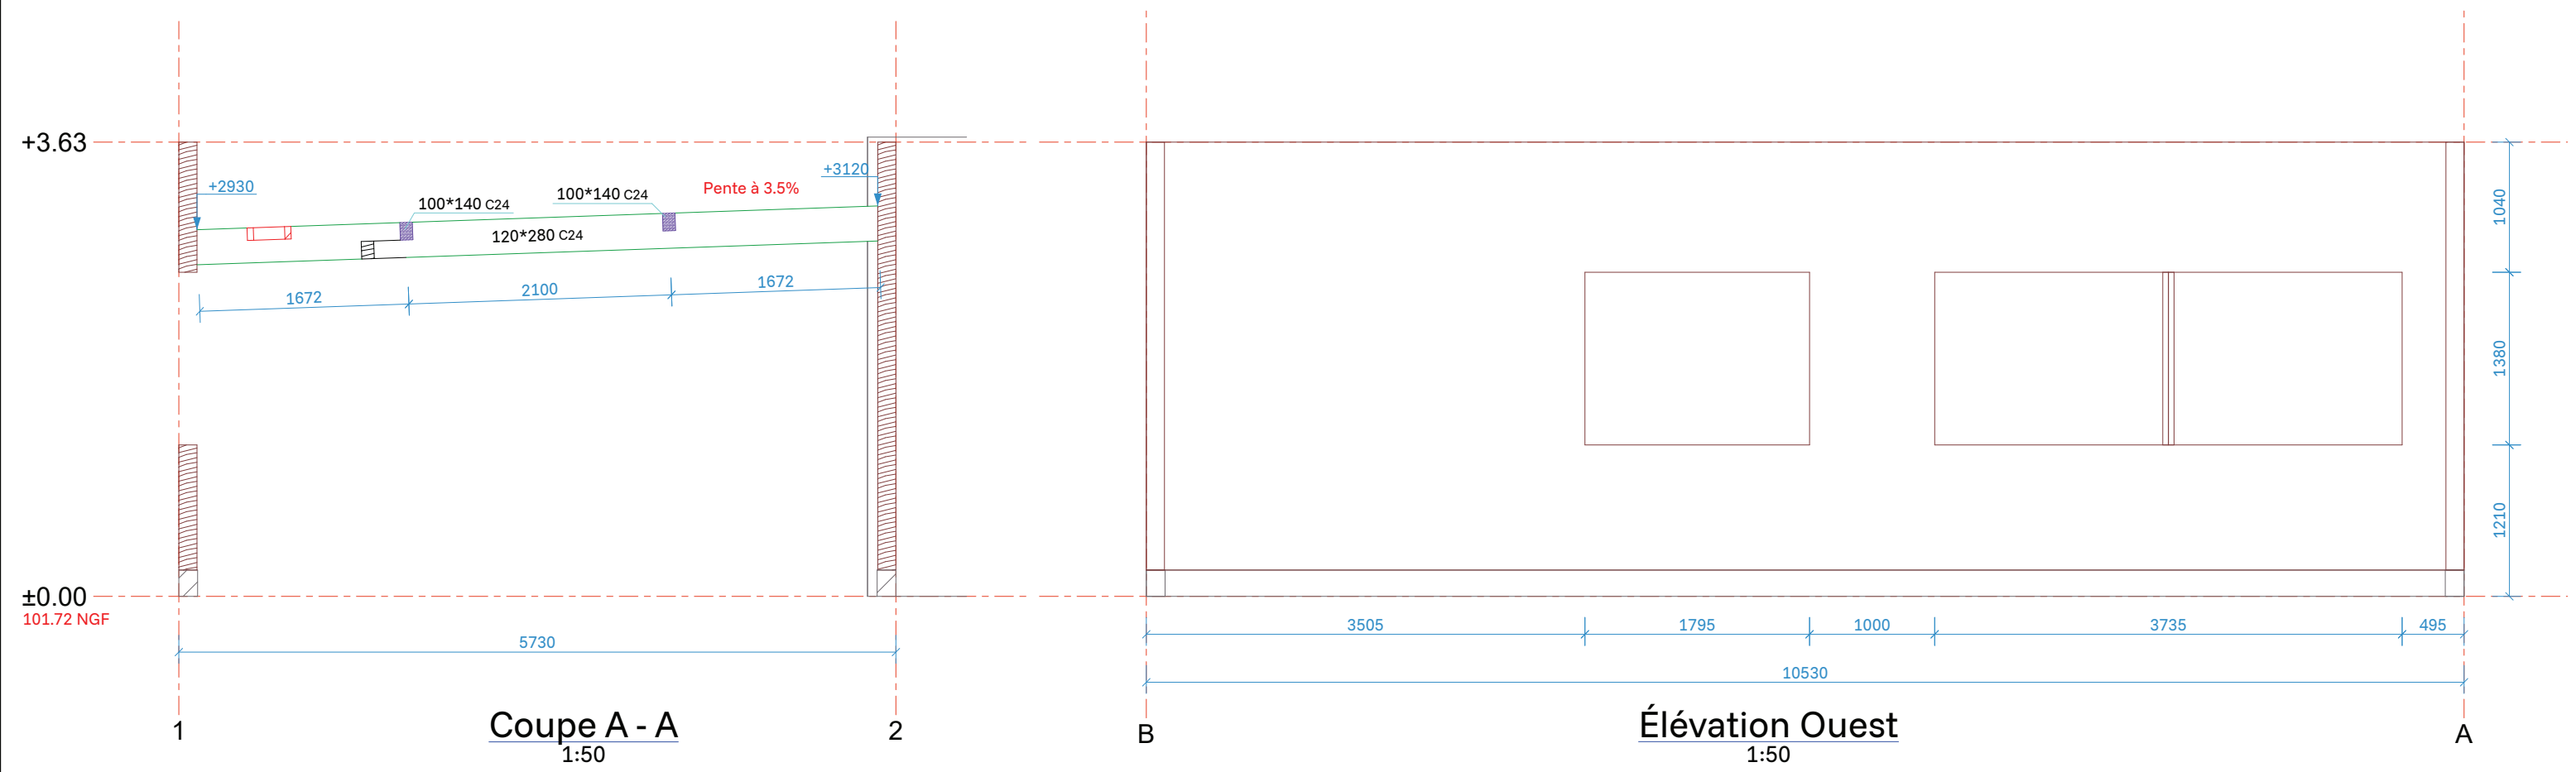


Perspective

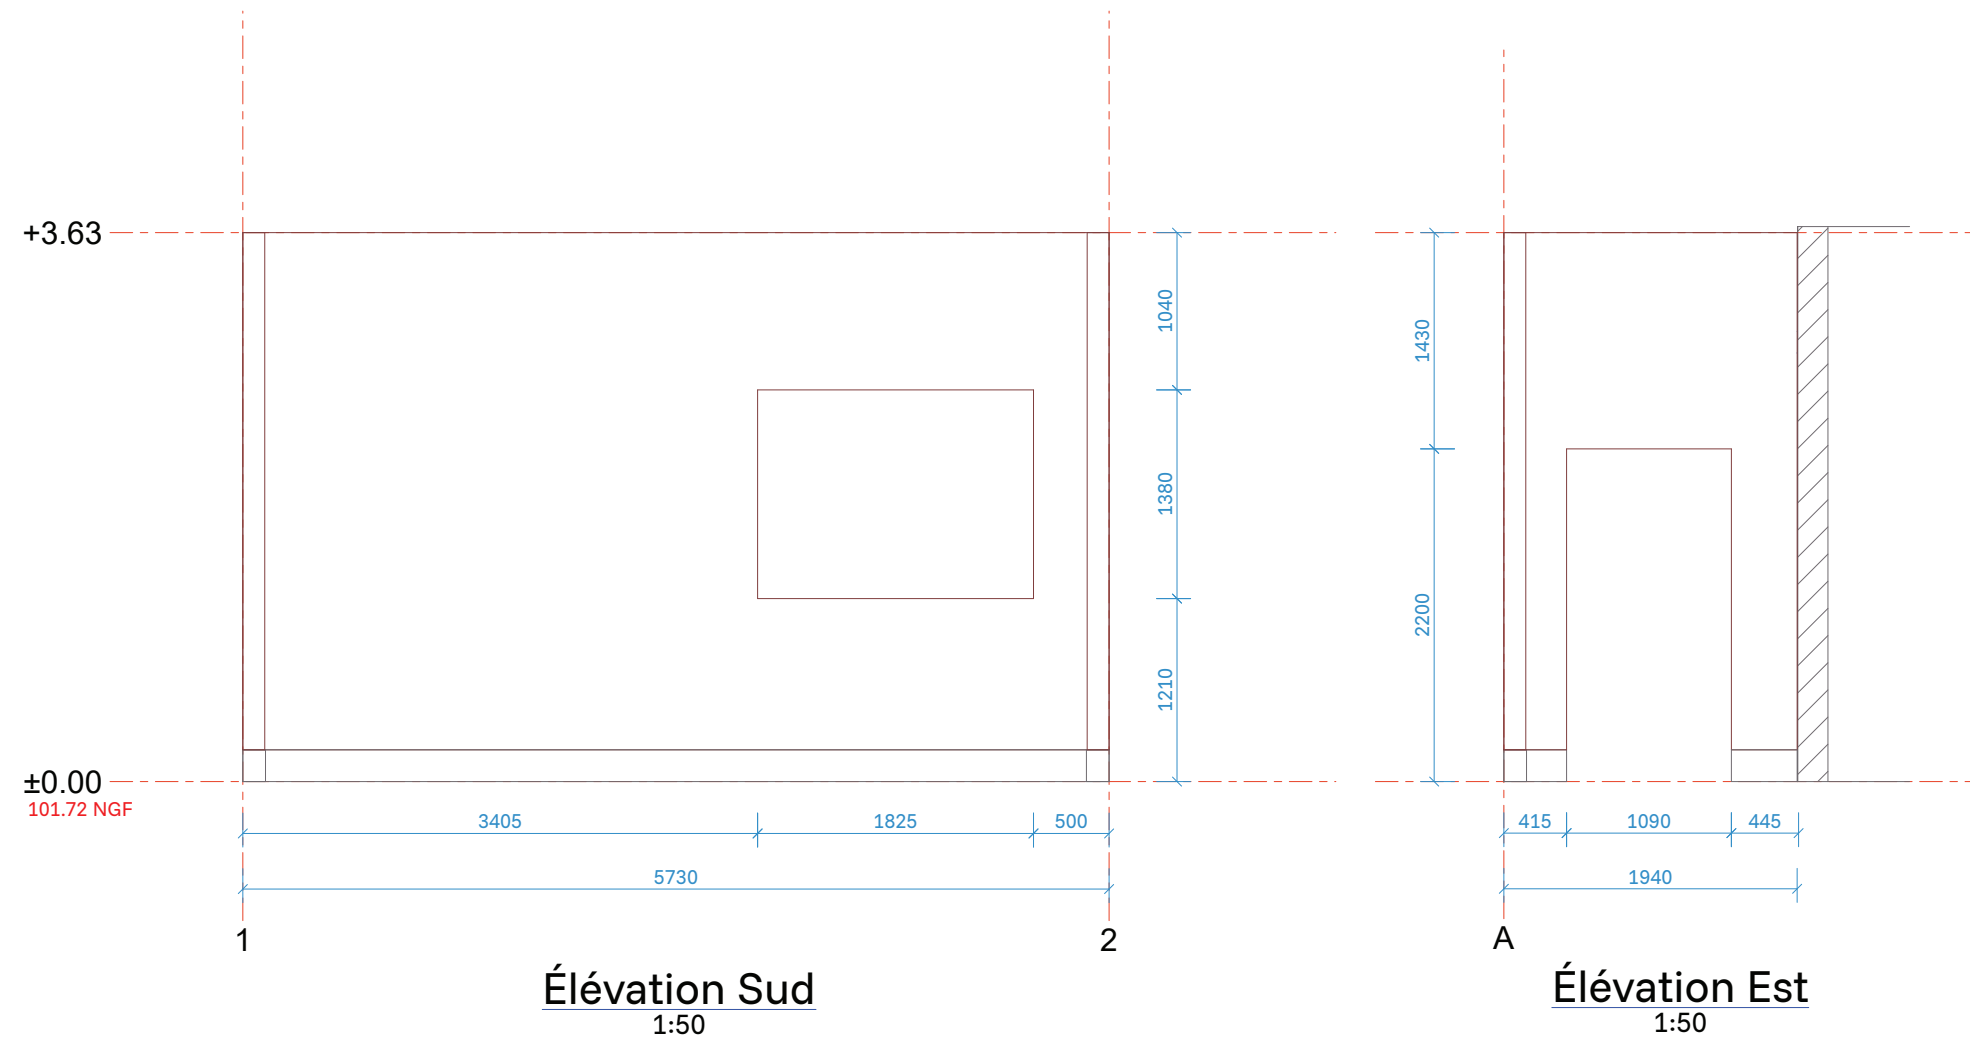


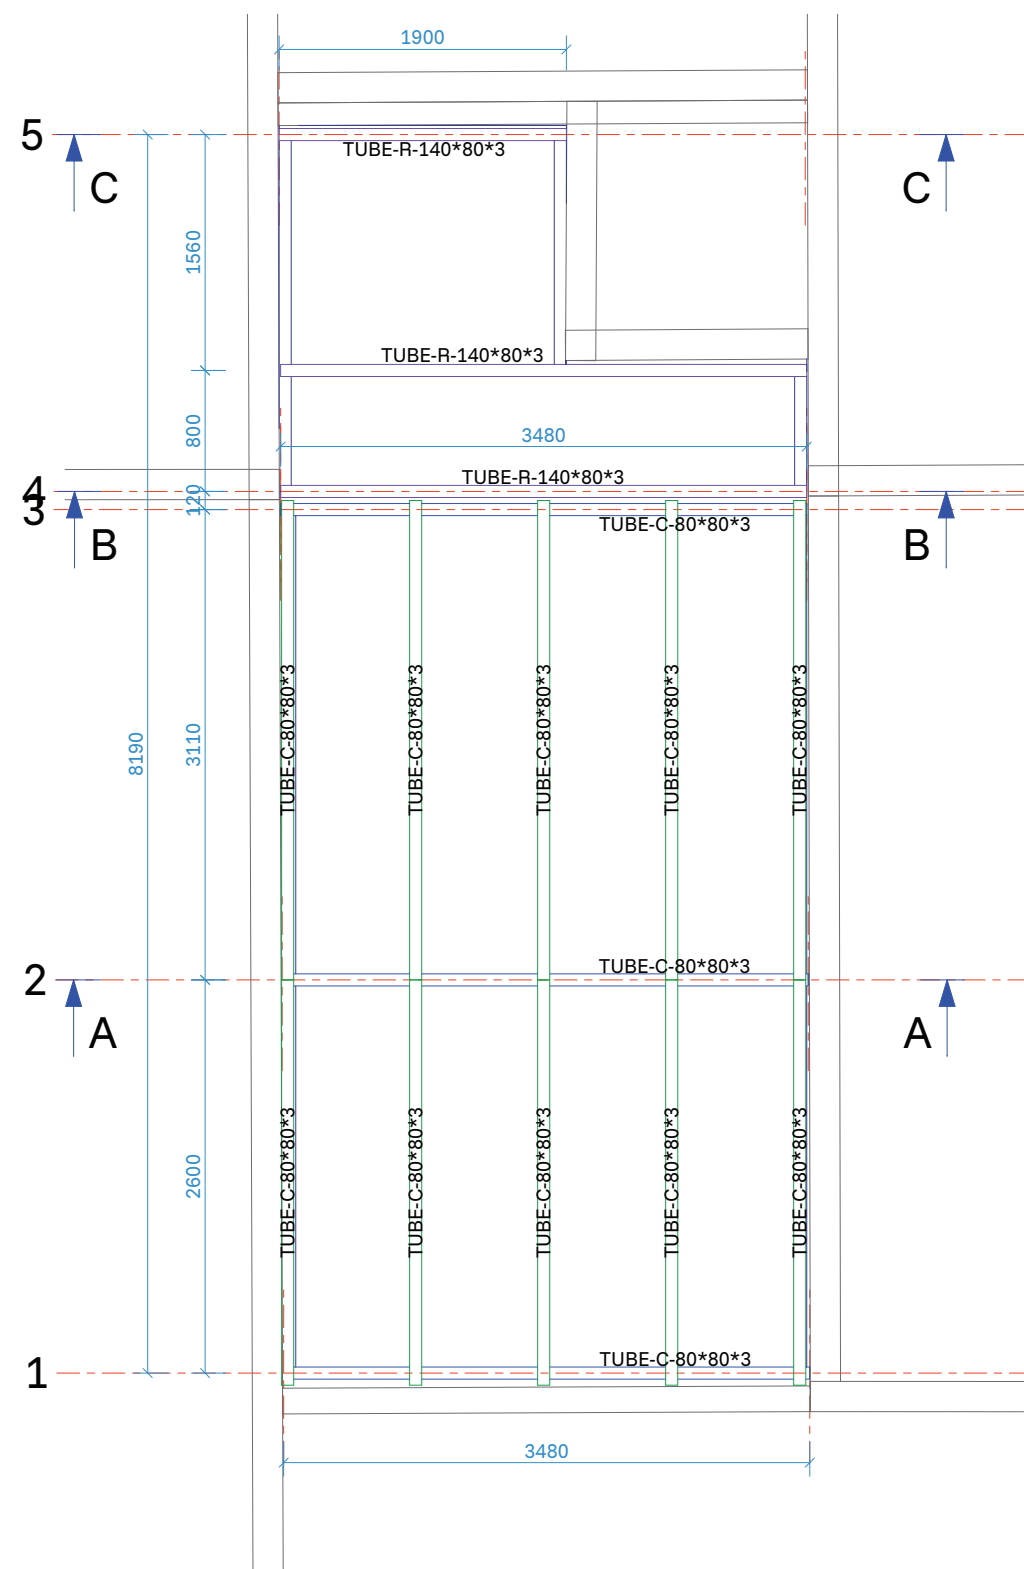


Vue en Plan
1:50

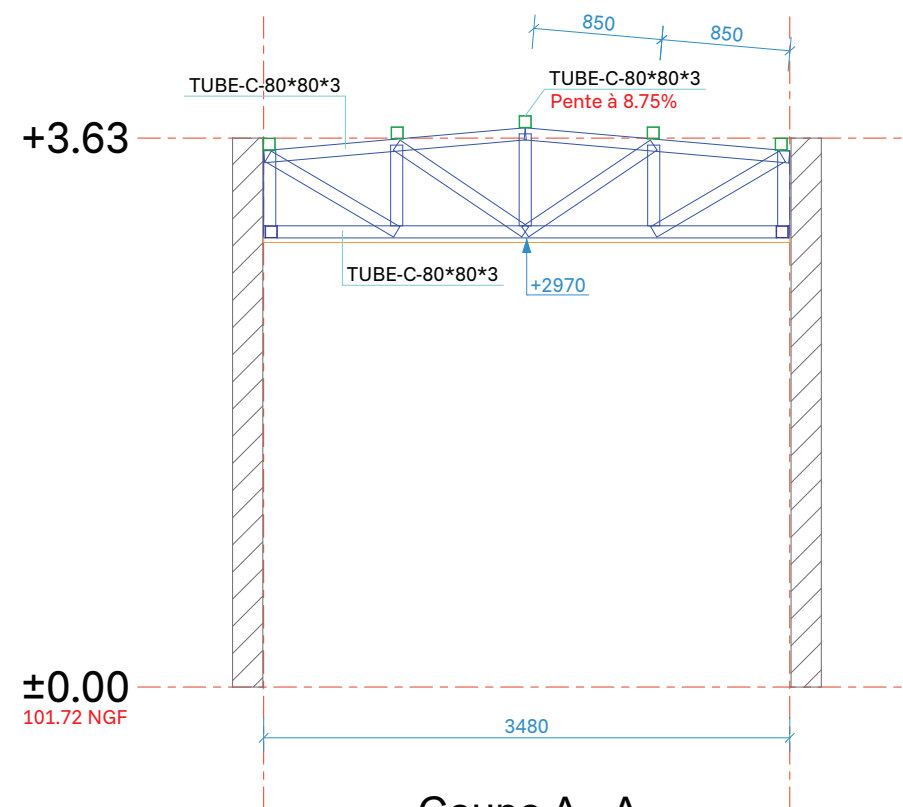


Coupe A - A
1:50

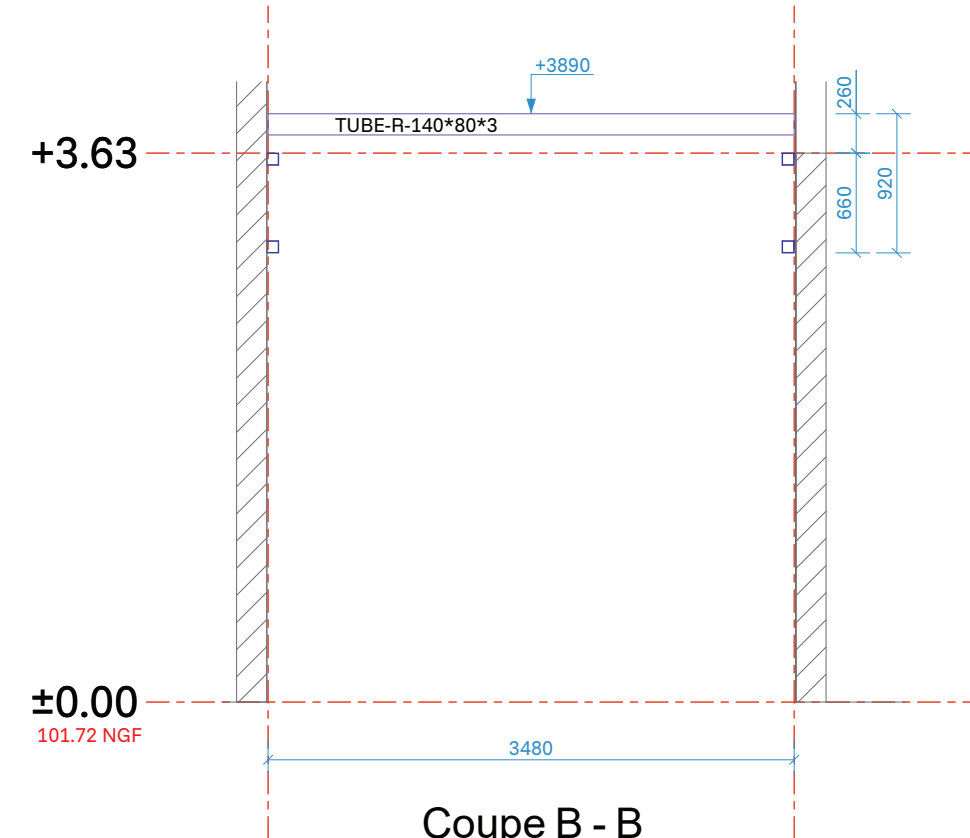

Coupe B - B
1:50

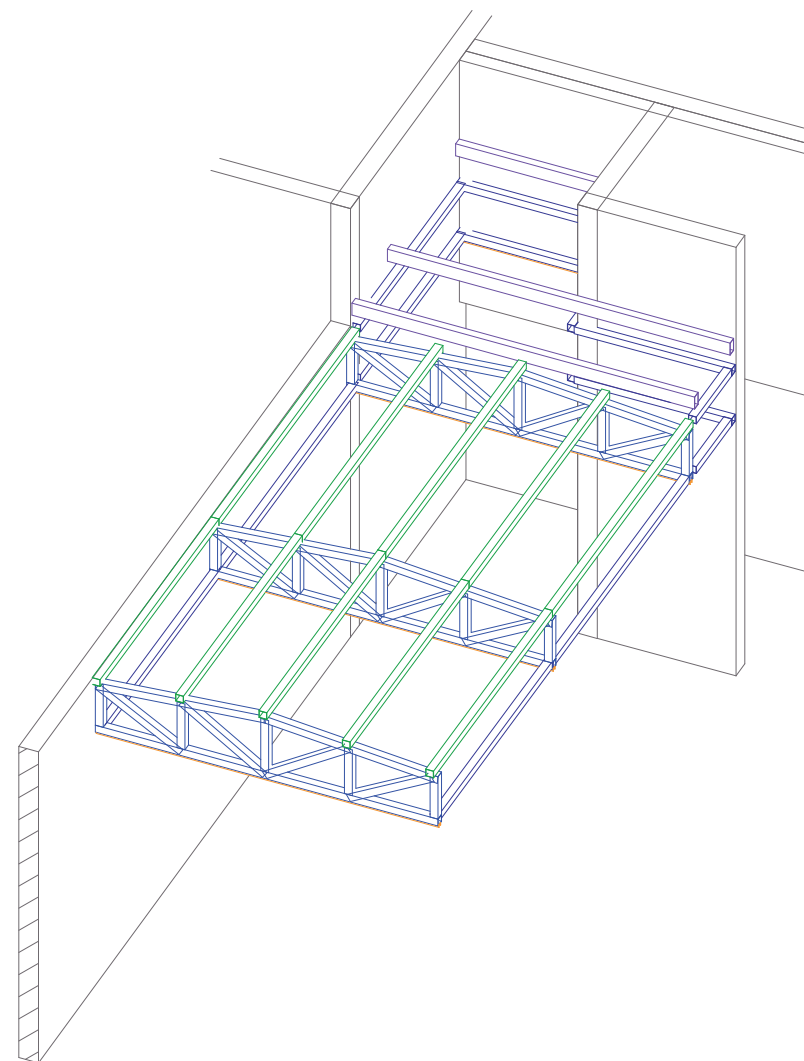

Perspective

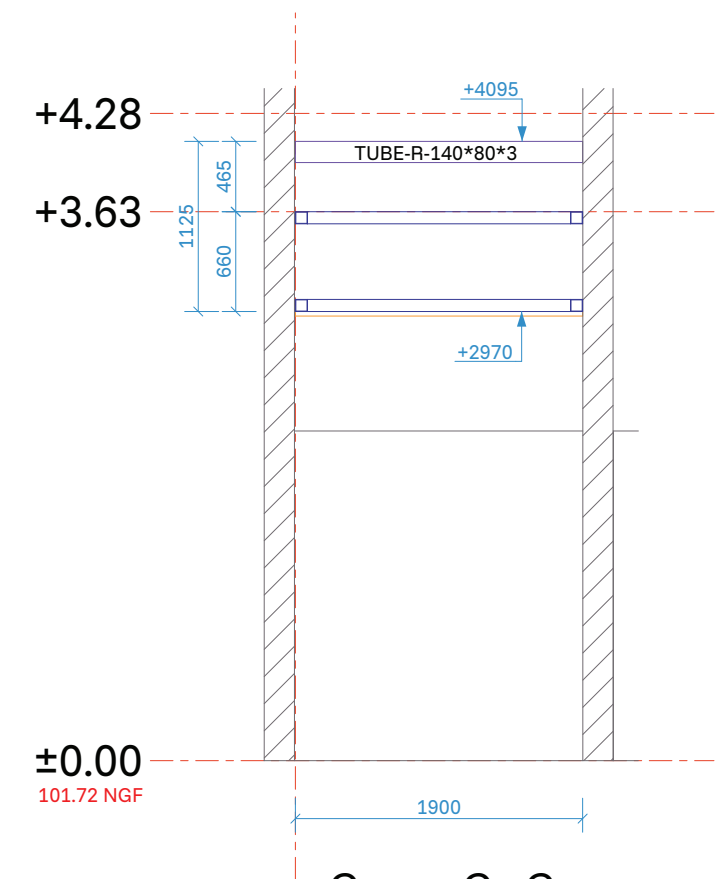

Coupe C - C
1:50

