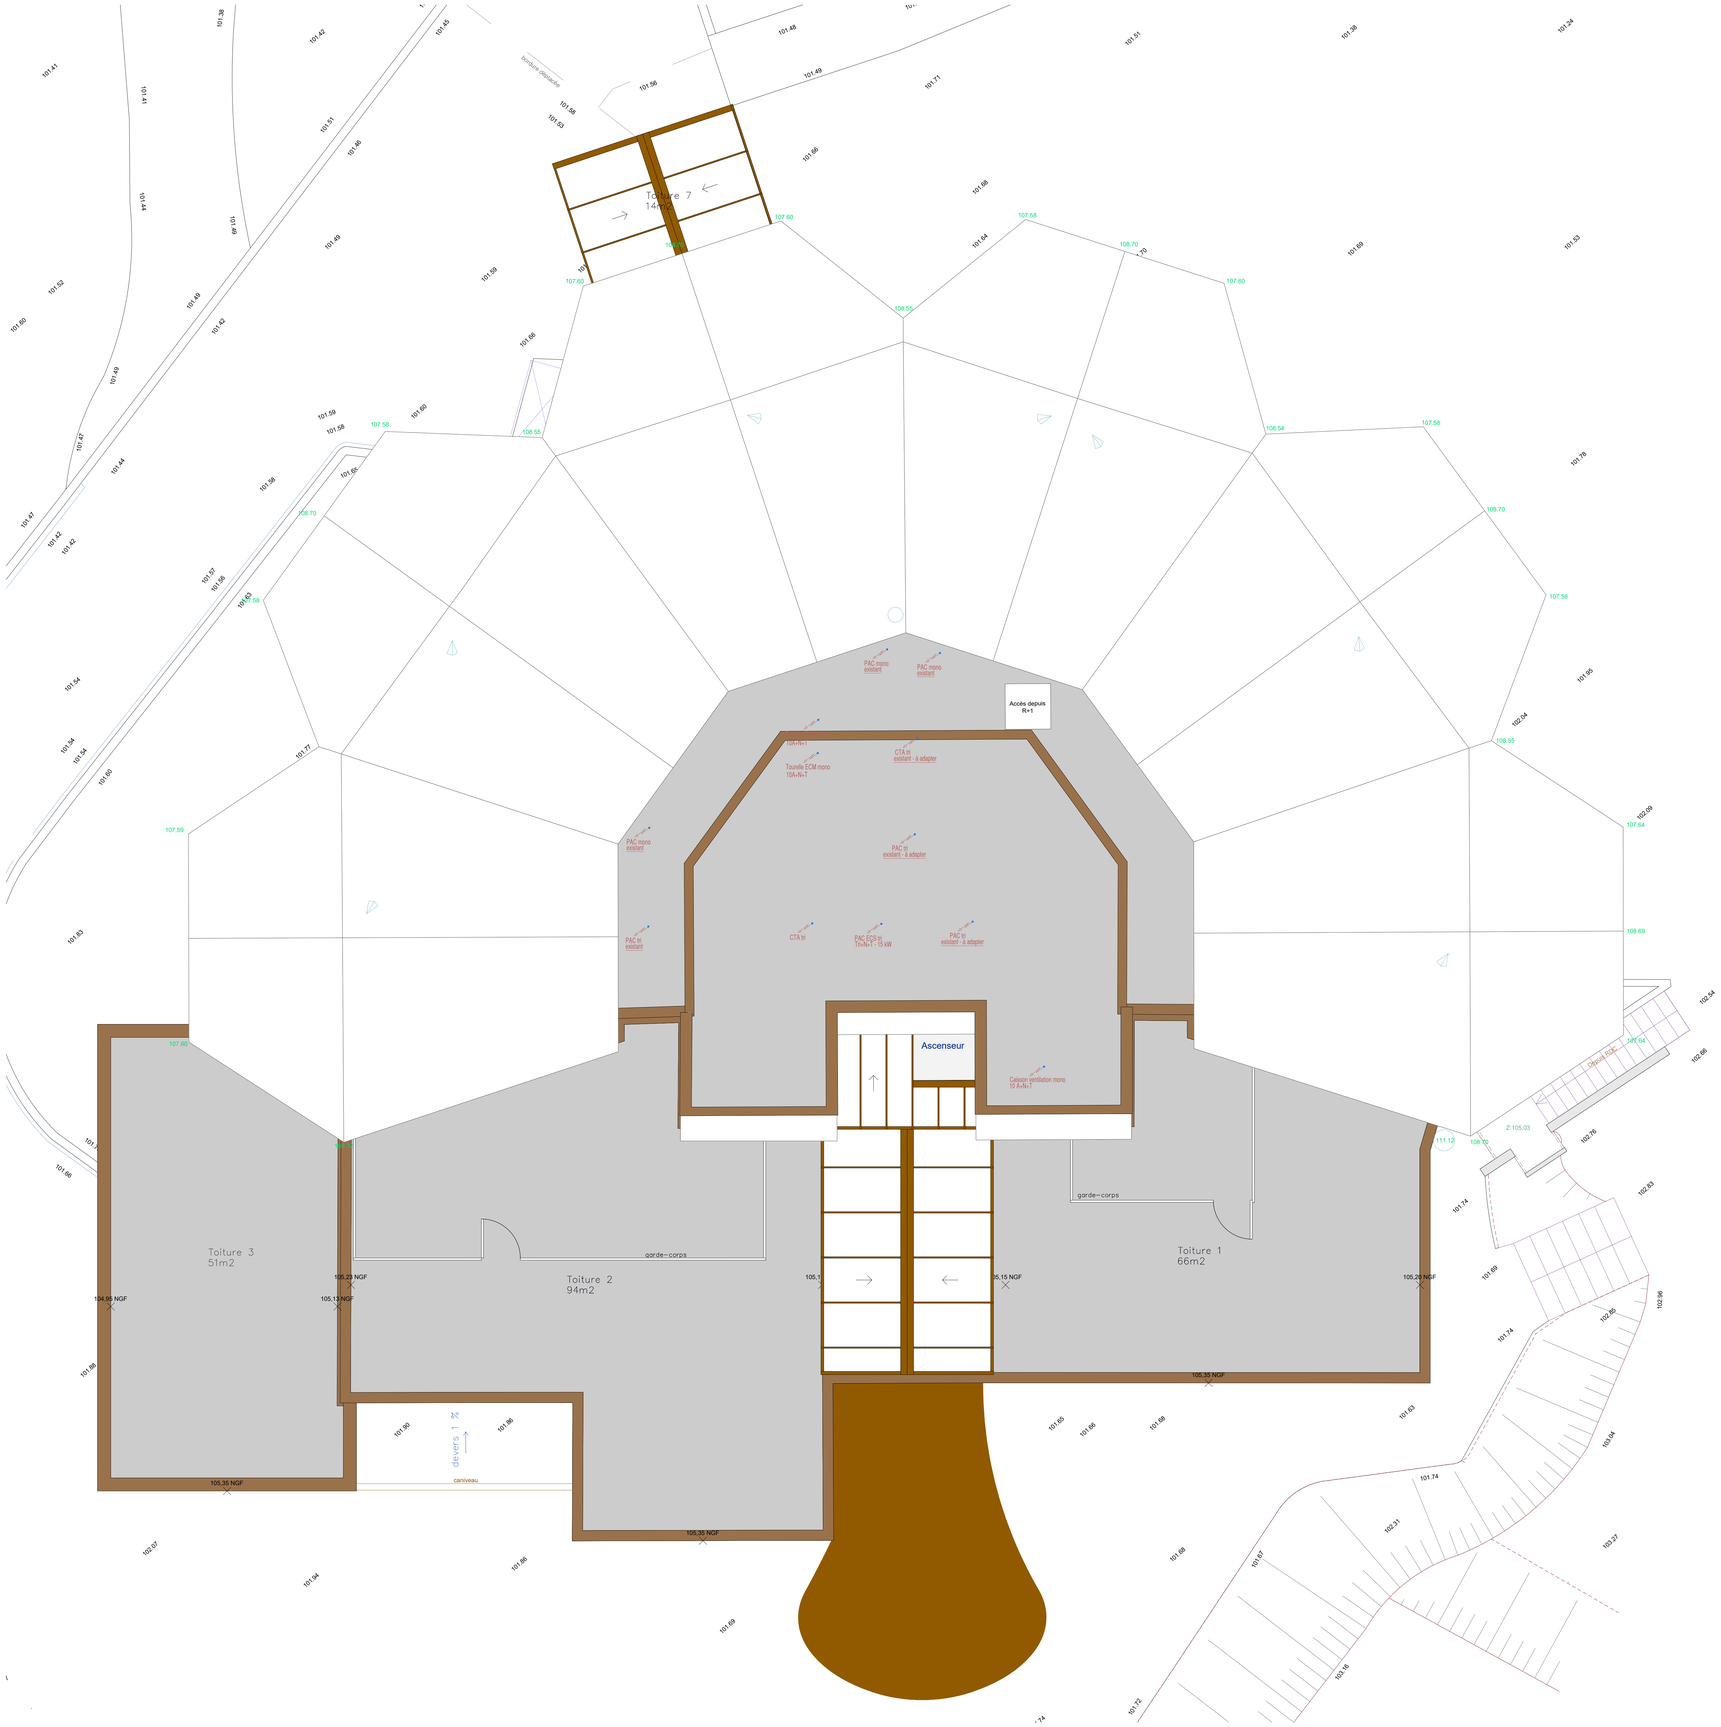

LEGENDE COURANTS FORTS

- Armoire de protections électriques
- Alimentation électrique en attente de raccordement (compris protections)
- BT — Coupure d'urgence Générale Basse Tension Réseau Normal
- VENT. — Coupure d'urgence Ventilation
- Coupure d'urgence PC-FM hors froid avec collierette de protection
- Liaison équipotentielle salle d'eau
- Bouton poussoir encastré
- Prise de courant 2P+T 16A encastrée
- Simple allumage encastré IP55 IK08
- Va-et-vient encastré IP55 IK08
- Bouton poussoir encastré IP55 IK08
- Simple allumage saillie IP55 IK08
- Bouton poussoir saillie IP55 IK08
- Prise de courant 2P+T 16A encastrée IP55 IK08
- Prise de courant 2P+T 16A montage sur goulotte technique
- Prise de courant 2P+T 16A IP55 IK08 montage en saillie
- Prise de courant 3P+N+T + fiche mâle HYPRA 16A IP66/55 IK09
- Sortie de câble IP55 IK08
- Canalisations préfabriquées "Canalis Schneider Electric" 3L+N+PE 63A dédiées à la distribution des prises de courant mobiles des îlots de travail induction. Prévoir déposes des locaux temporaires et reposes définitives dans le laboratoire pâtisserie
- Interrupteur de position (porte) pour commande d'éclairage chambre froide négative
- Détecteur de mouvement pour commande d'éclairage (de portée adaptée)
- Détecteur de mouvement 360° pour commande d'éclairage (de portée adaptée)

LEGENDE APPAREILS D'ECLAIRAGE

- Type 56 Hublot LED étanche IP55 IK08 à détection de présence intégrée
- Type 57 Luminaire LED encastré étanche IP54 classe II
- Type 89 Luminaire LED encastré IP40
- Type 110 Luminaire LED encastré étanche
- UGR — Type 111 Luminaire LED encastré étanches UGR<19
- Type 112 Luminaire LED encastré étanche Asymétrique
- Type 206 Réglette LED étanche IP65 IK08
- Type 213 Tube LED IP68 IK10 pour ambiance très basse température (Ch.Fr.négative)
- Type 554 Tube LED IP65 IK10

LEGENDE ECLAIRAGE DE SECURITE

- Bloc Autonome d'Eclairage de Sécurité d'Evacuation 45lm/1h
- Bloc Autonome d'Eclairage de Sécurité d'Evacuation 45lm/1h (IP IK renforcés)
- Bloc Autonome Portable d'Intervention (BAPI)

LEGENDE EQUIPEMENT D'ALARME INCENDIE

- AI — Tableau d'alarme incendie type 4
- Déclencheur Manuel d'alarme incendie (DM)
- P — Déclencheur Manuel d'alarme incendie avec Kit d'étanchéité IP65
- Diffuseur lumineux d'alarme incendie
- Diffuseur sonore d'alarme incendie avec avertisseur lumineux

LEGENDE VDI

- WIFI — Point d'accès RJ45 cat. 6a montage en saillie en plénum pour Borne Wi-Fi
- Point d'accès RJ45 cat. 6a montage en saillie IP55
- Point d'accès RJ45 cat. 6a sur goulotte technique
- Prise HDMI type A IP55 IK08 montage en saillie
- Point d'accès RJ45 cat. 6a encastré ou modulaire en armoire
- Prise HDMI type A encastrée ou sur boîtier apparent
- Prise HDMI type A encastrée ou sur goulotte technique

LEGENDE PRINCIPES DE DISTRIBUTION

- Goulotte technique PVC verticale toute hauteur

INTECH
BUREAU D'ETUDES TECHNIQUES

PLAN

Plan d'équipement
1/50

Réhabilitation partielle du site CMA FORMATION de Boulazac

16, avenue Henri Deluc
24750 BOULAZAC ISLE MANOIRE

Lot Electricité CFO CFA

Maître d'ouvrage
CMAR Nouvelle Aquitaine
46, rue Général de Larminat
33000 BORDEAUX

COMPOSITION DU GROUPEMENT :

/Architecte
GADRAT Architectures & Ass.
2, rue des trois conils
33000 BORDEAUX
Tél : 09 75 78 11 55
Mail : julien@gadrat-architectures.com

/BET Structure & fluides
INTECH
6, boulevard de Saltgourde
24430 MARSAC SUR L'ISLE
Tél : 05 53 54 57 09
Mail : accueil@beintech.fr

/Bureau de contôle
APAVE SUD EUROPE
Avenue de Iussac
33370 ARTIGUES
Tél : 05 56 77 27 06
Mail : jonathan.leymarie@apave.com

/Coordination OPC
SEPIBAT
1, place André Maurois
24000 PERIGUEUX
Tél : 05 53 54 37 47
Mail : contact@sepibat.fr

Indice de diffusion	Date	Objet	Créé par	Vérifié par
B	08/06/2026	Dossier DCE		
A	29/05/2026	Création - Dossier PRO		

PROJET	PHASE	SPÉCIALITÉ	NATURE	NIVEAU	ZONE	NUMÉRO	INDICE
2025-173	DCE	ELEC	PLAN	TOIT	-	ELEC-03	B