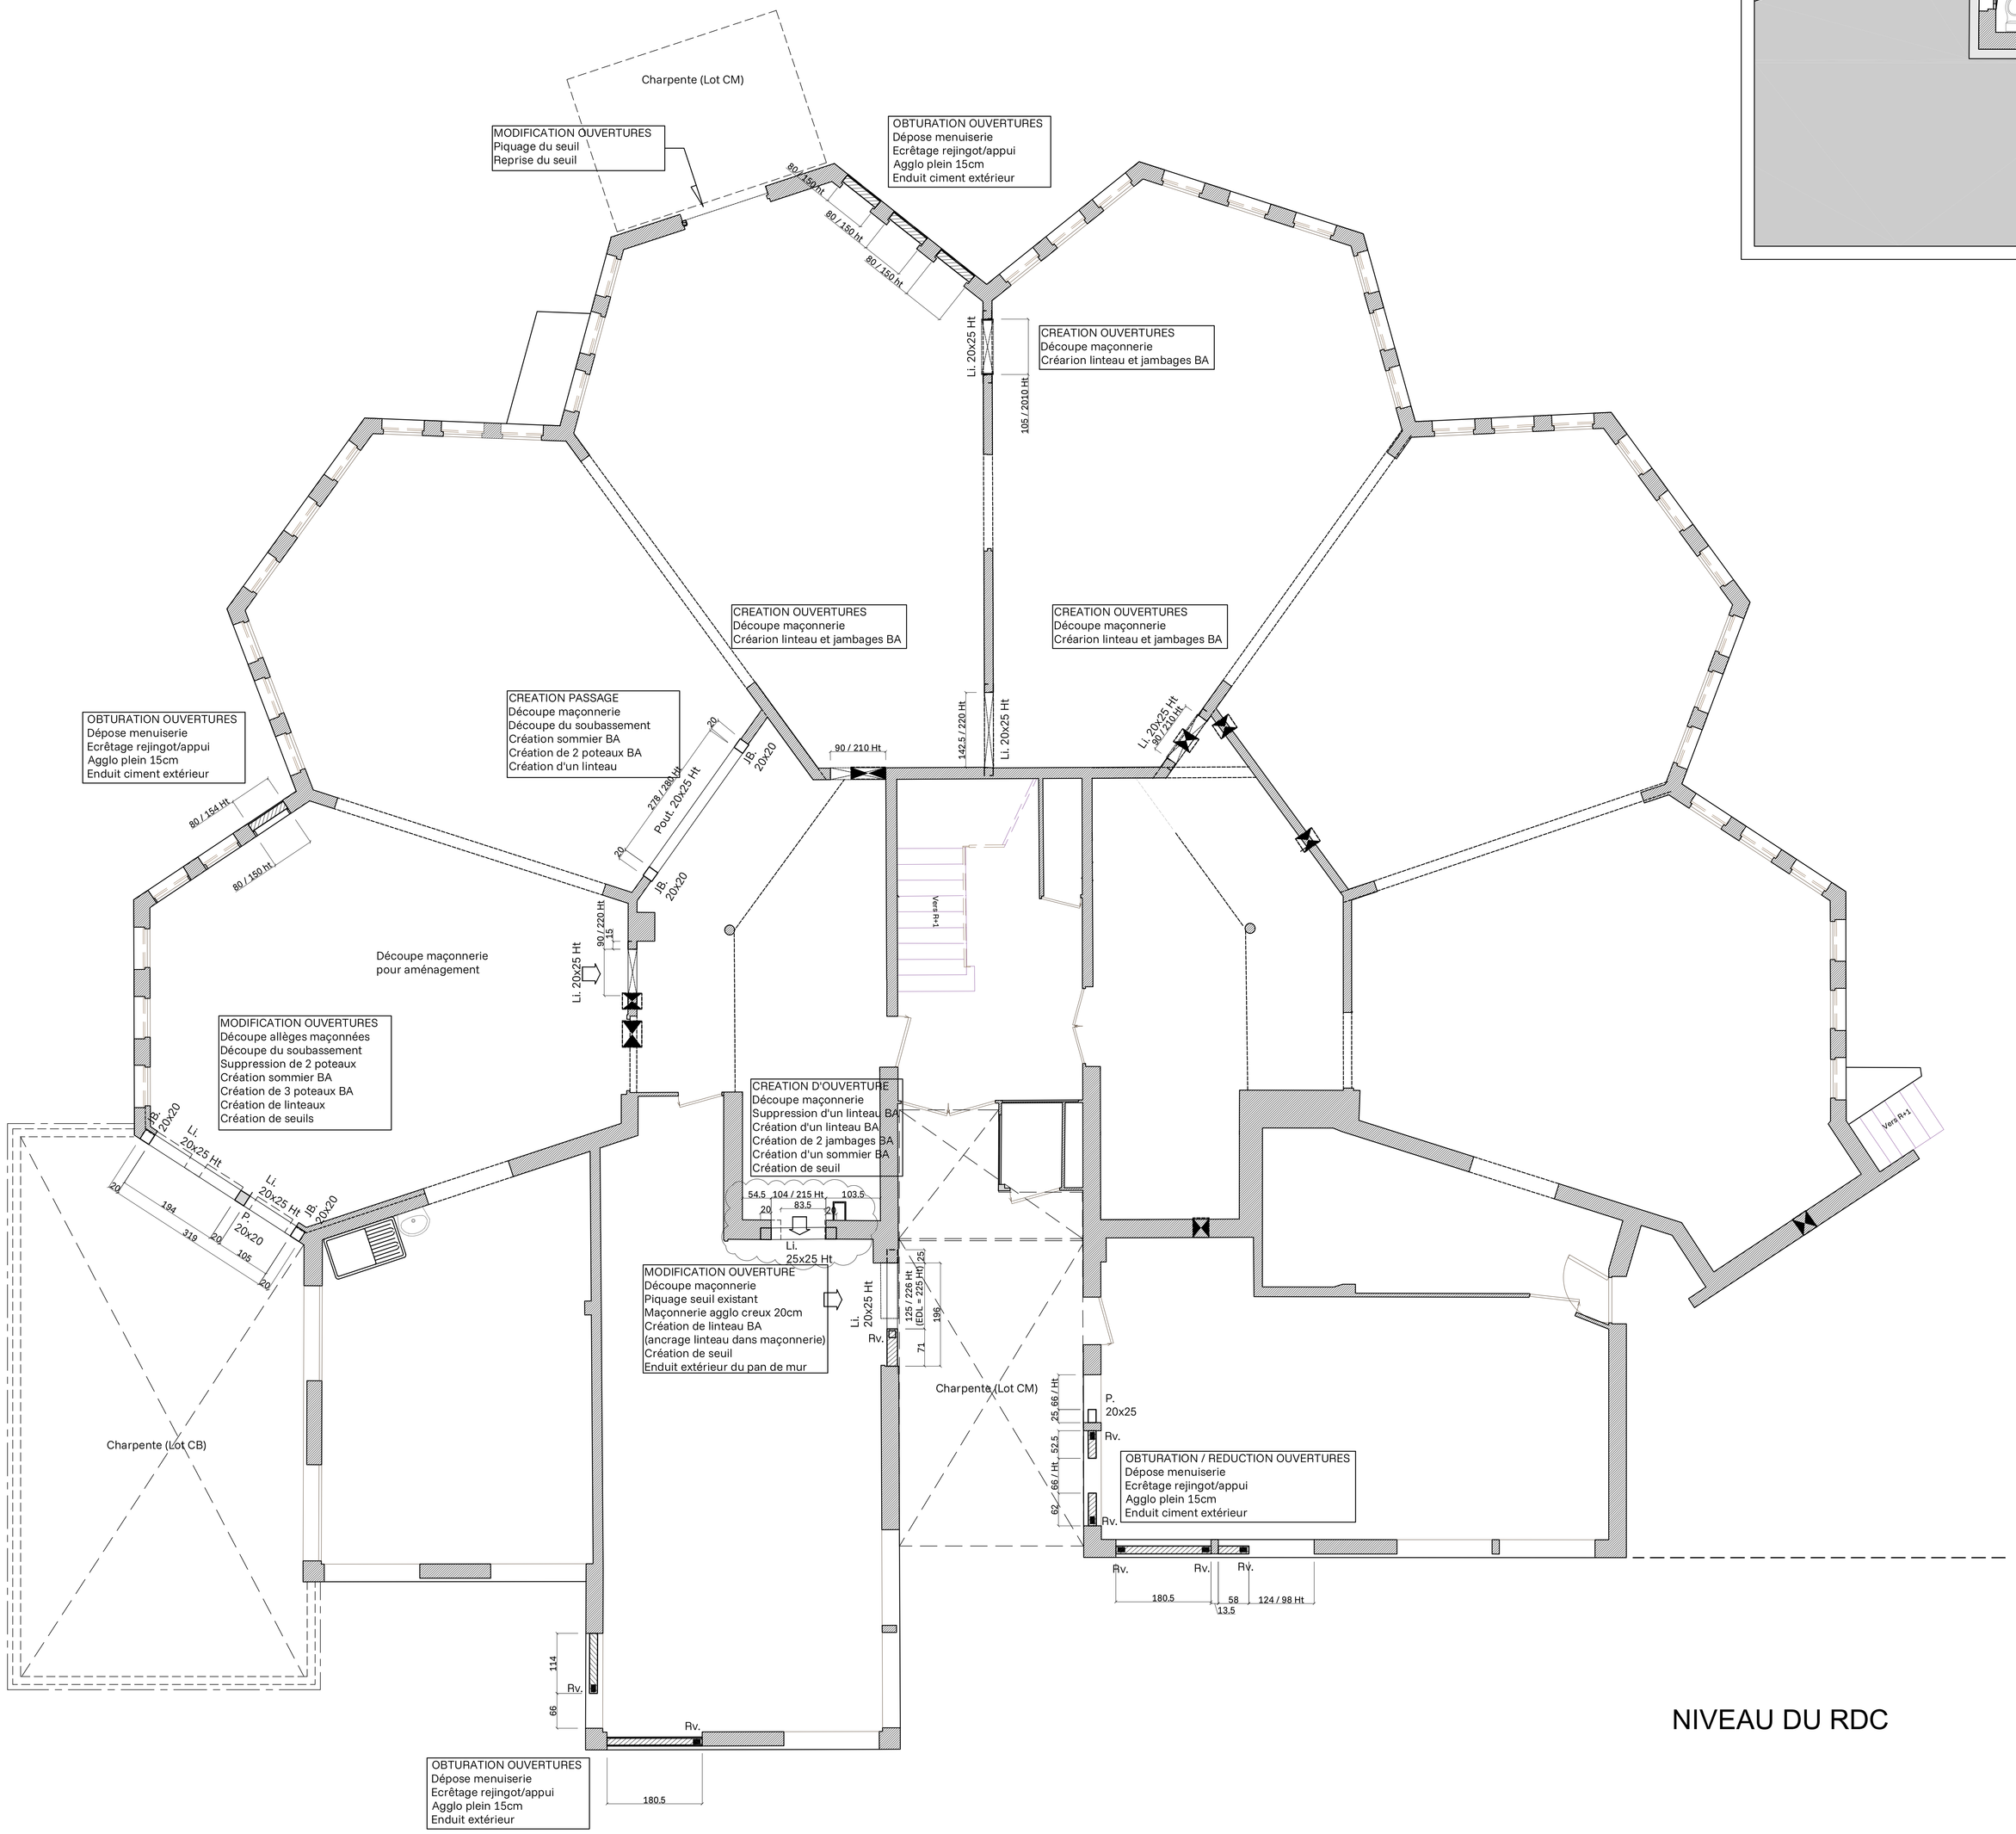

NIVEAU DU RDC

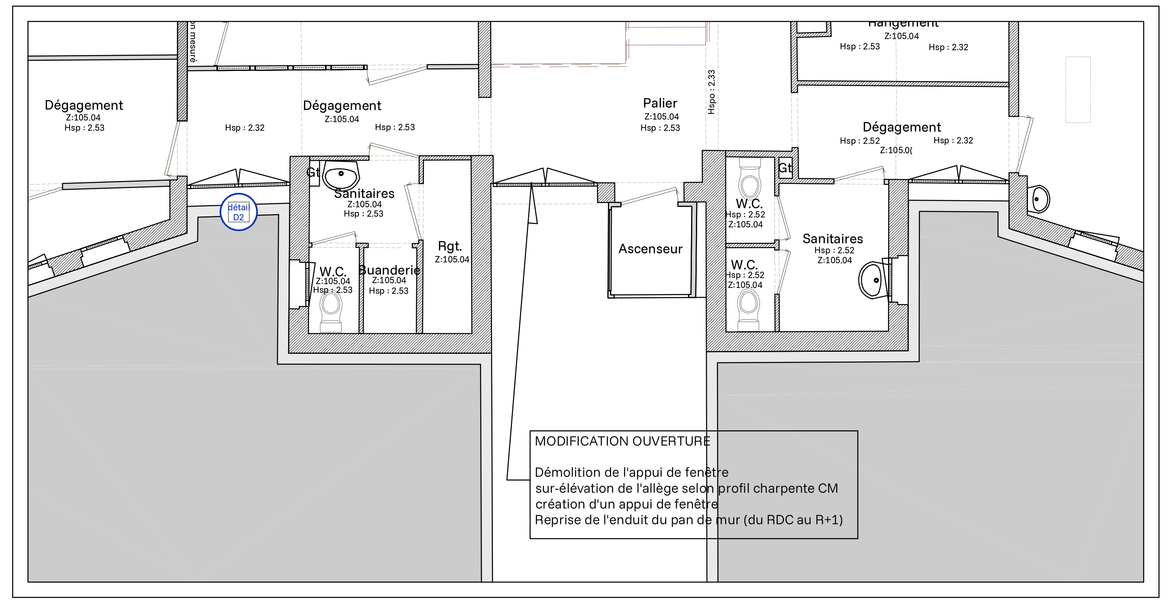

NIVEAU DU R+1

iNTECH
BUREAU D'ETUDES TECHNIQUES

PLAN
ELEVATION RDC ET R1
PLANCHER HAUT
VUE EN PLANS

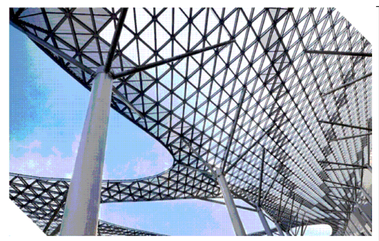

Réhabilitation partielle du Site CMA FORMATION de Boulazac

16 Avenue Henri Deluc
24750 BOULAZAC ISLE MANOIRE

Lot 01 - VRD, Gros oeuvre, Démolition

Maître d'ouvrage
CMAR Nouvelle Aquitaine

46 Rue Général de Larminat
33000 BORDEAUX

COMPOSITION DU GROUPEMENT :

/Architecte mandataire
GADRAT Architectures & Ass.
2 Rue des trois conils
33000 BORDEAUX
Tél : 09 75 78 11 55
Mail : julien@gadrat-architectures.com

/BET Structure & fluides
INTECH
6 Boulevard de Saltgourde
24430 MARSAC SUR L'ISLE
Tél : 05 53 54 57 09
Mail : accueil@beintech.fr

/Bureau de contrôle
APAVE SUD EUROPE
Avenue de lussac
33370 Artigues près Bordeaux
Tél : 05 56 77 27 06
Mail : jonathan.leymarie@apave.com

/Coordination OPC
SEPIBAT
1, place André Maurois
24000 Périgueux
Tél : 05 53 54 37 47
Mail : contact@sepibat24.fr

Indice de diffusion	Date	Objet	Créé par	Vérifié par
B	01.07.2026	Elargissement d'un passage	RG	PV
A	18.06.2026	Phase DCE : Première diffusion	RG	PV

PROJET	PHASE	SPÉCIALITÉ	NATURE	NIVEAU	ZONE	NUMÉRO	INDICE
2025-173	DCE	GO	PLAN	BOULAZAC	CMA	002	B