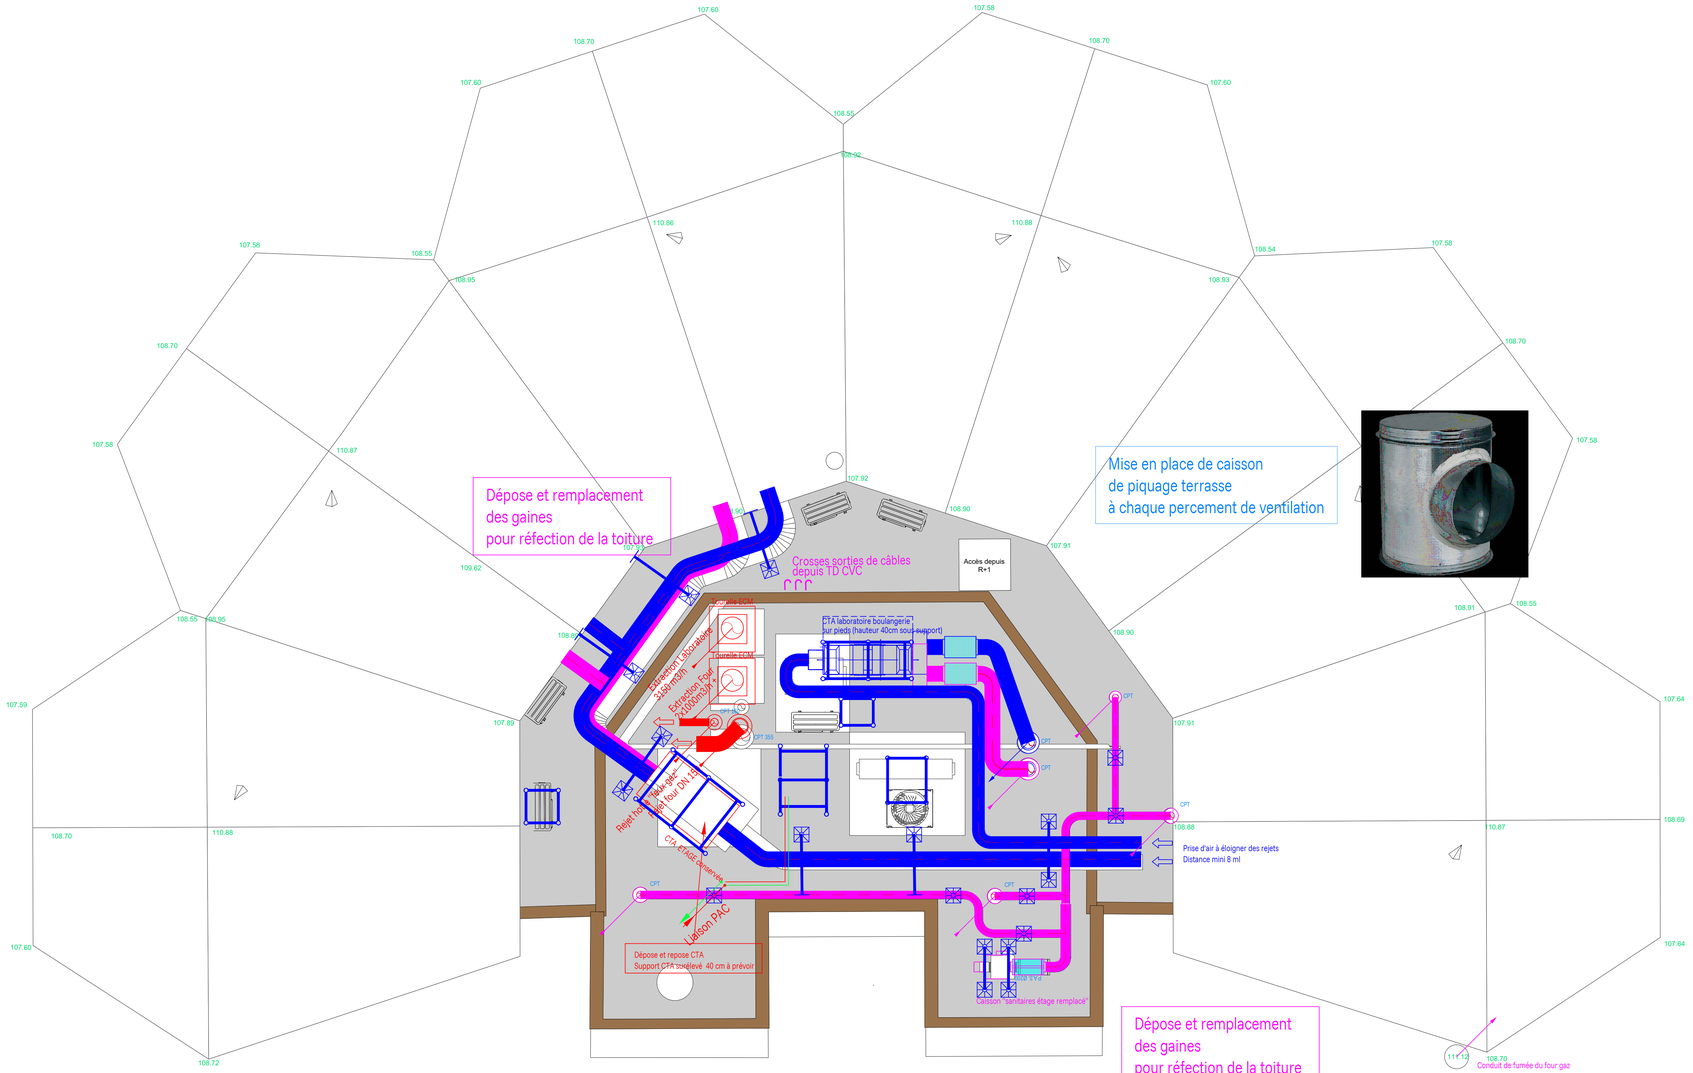

Mise en place de caisson
de piquage terrasse
à chaque percement de ventilation

INTECH
BUREAU D'ETUDES TECHNIQUES

PLAN
ECH - 1/50

COMPOSITION DU GROUPEMENT :

/Architecte
GADRAT ARCHITECTURES & Ass.
2, Rue des trois conils
33000 BORDEAUX
Tél : 09 75 78 11 55
Mail : julien@gadrat-architectures.com

/BET Structure & fluides
INTECH
6 Boulevard de Saltgourde
24430 MARSAC SUR L'ISLE
Tél : 05 53 54 57 09
Mail : etudes@beintech.fr

Réhabilitation partielle du site
CMA Formation de Boulazac
16 Avenue Henri Deluc - 24750 Boulazac

LOT CHAUFFAGE - VENTILATION - CLIMATISATION - EQUIPEMENTS SANITAIRES

Maître d'ouvrage
CMAR Nouvelle Aquitaine
46, Rue Général de Larminat
33000 BORDEAUX

Indice de diffusion	Date	Objet	Créé par	Vérifié par
A	Juin 2026	Dossier DCE : Première diffusion	FG	VB

PROJET	PHASE	SPÉCIALITÉ	NATURE	NIVEAU	ZONE	NUMÉRO	INDICE
2025-173	DCE	CVC-PLB	PLAN	Toiture	CMA	CVC-03	A