


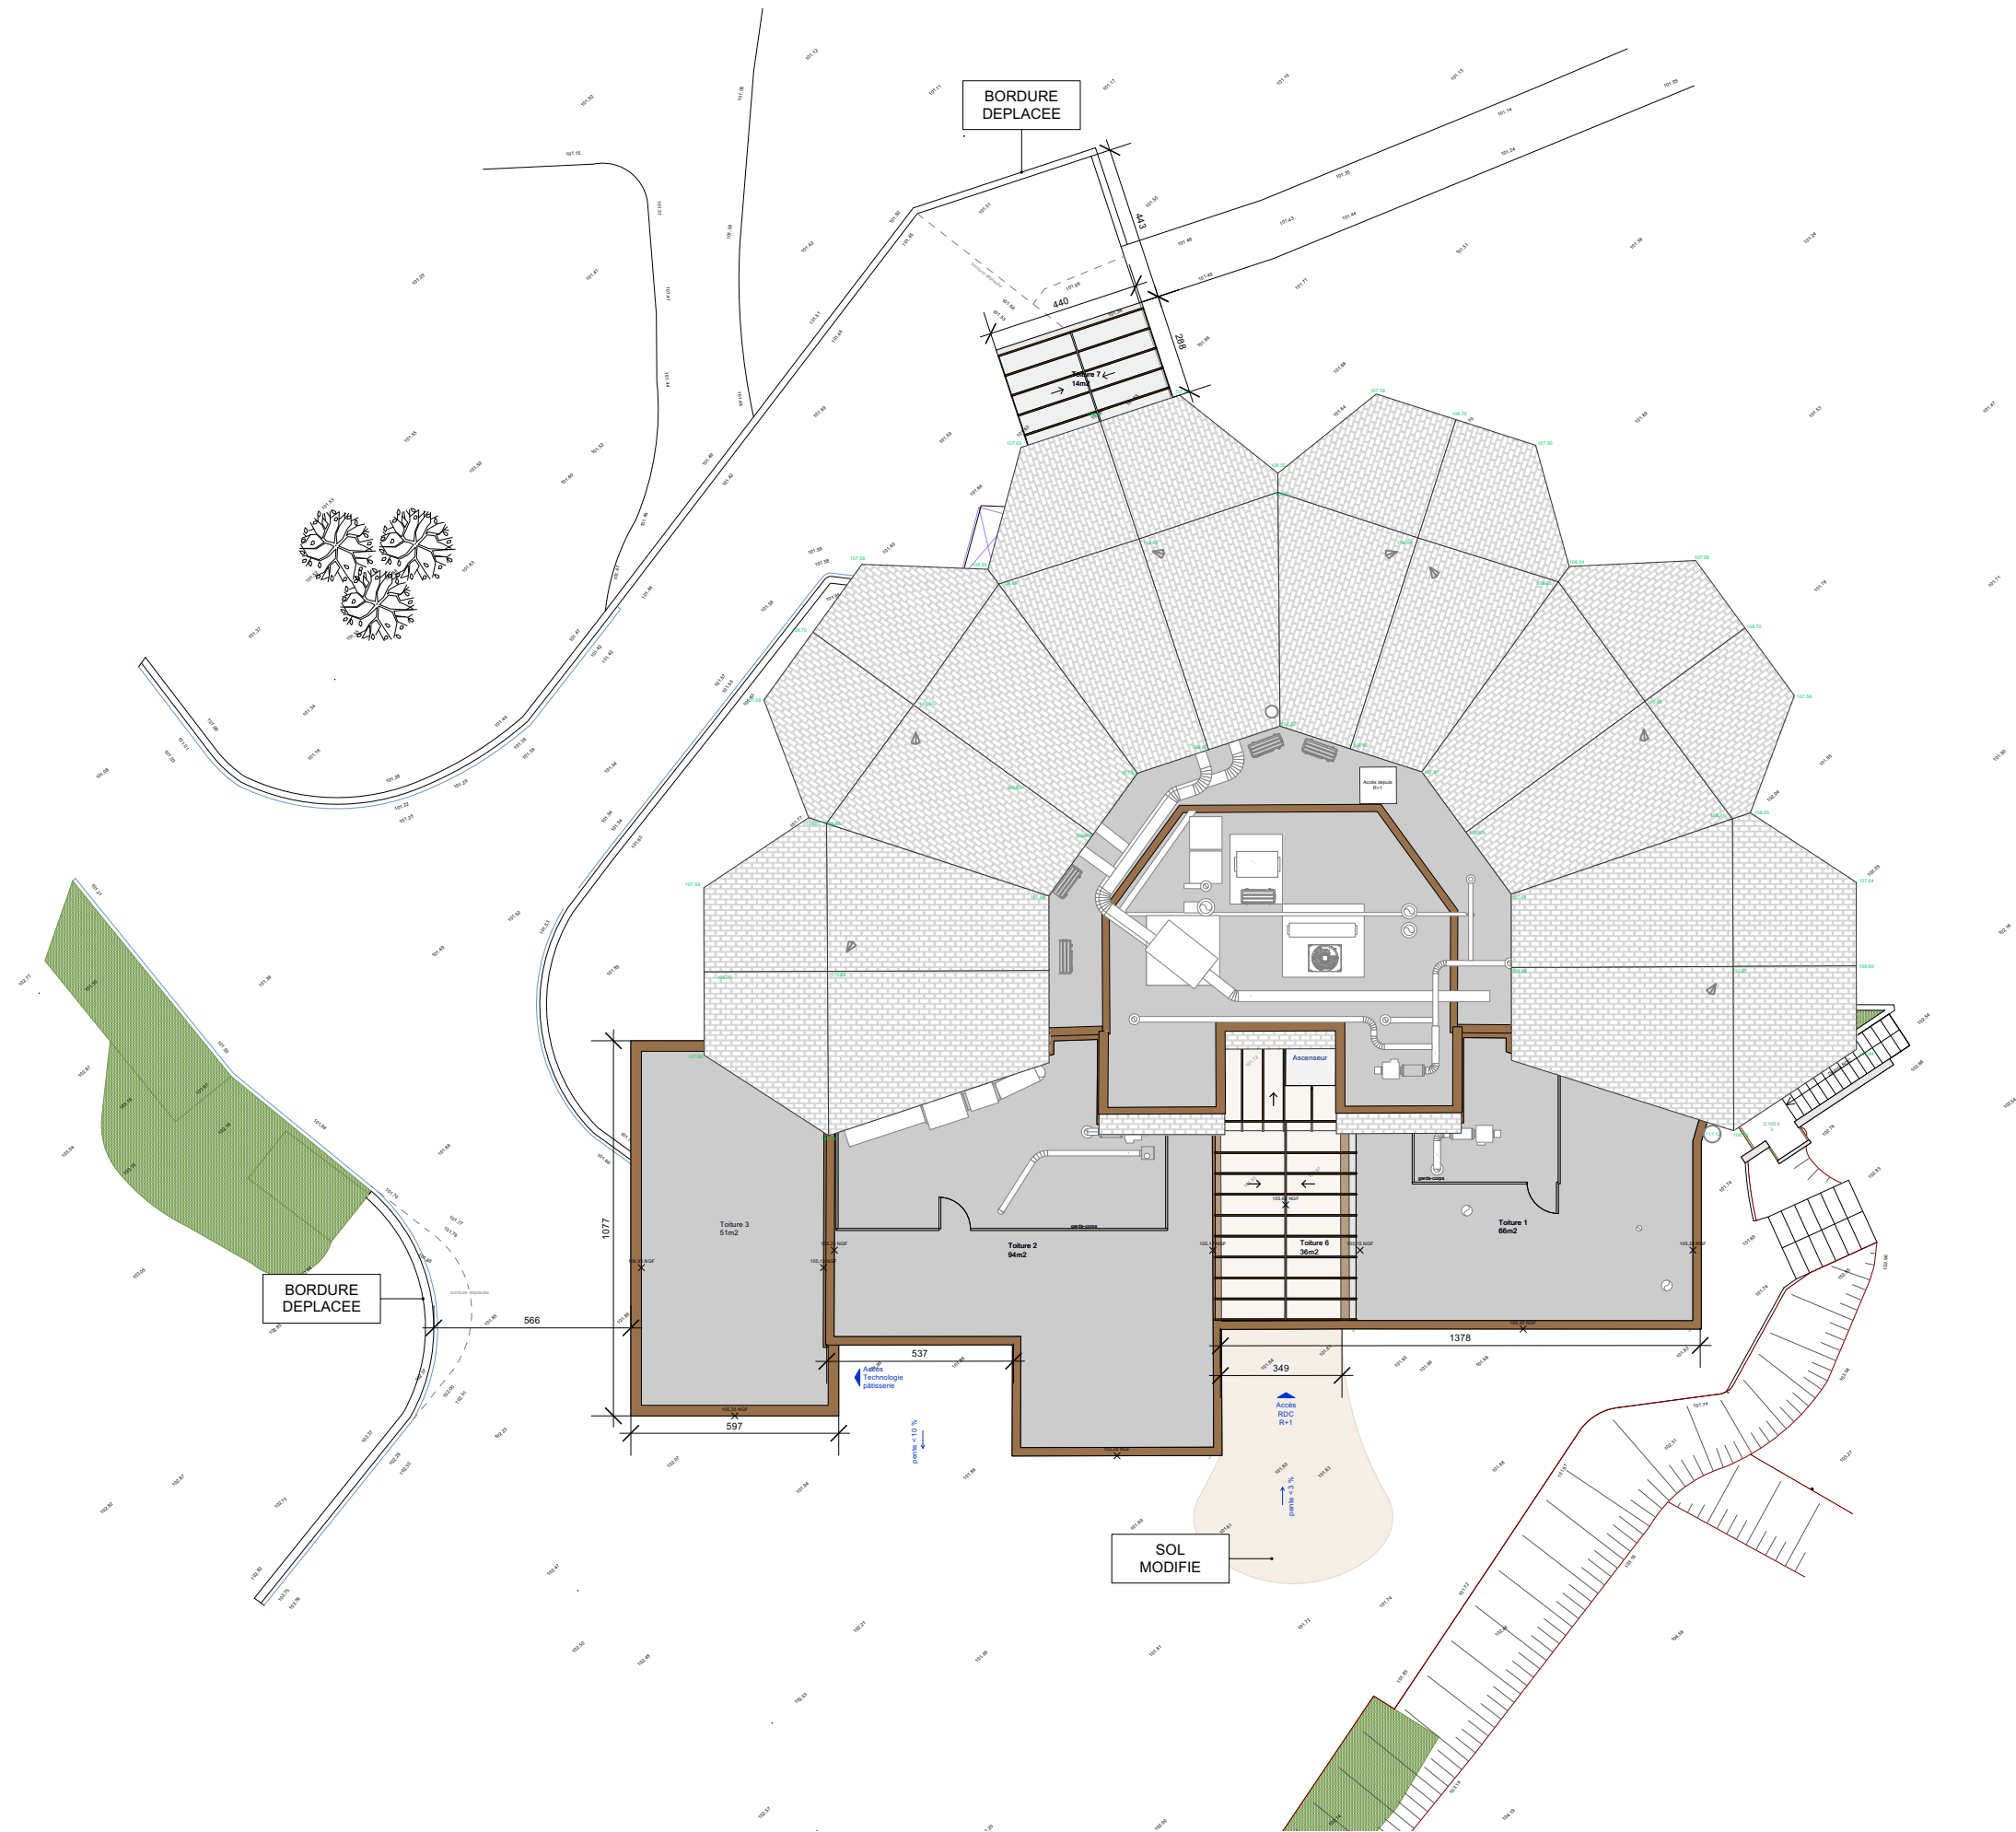


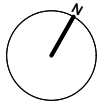


R��habilitation partielle du Site CMA FORMATION de Boulazac (24)	PC	PLAN DE MASSE	39.2	A	Mars 2026	1:200
	PHASE	DETAIL	PLAN	INDICE	DATE	ECHELLE
CMAR Nouvelle Aquitaine 46 Rue G��n��ral de Larminat, 33000 Bordeaux tel : - e-mail : -		GADRAT Architectures & Ass. 2, rue des trois conils 33000 Bordeaux Tel: 09 75 78 11 55 - 06 13 82 21 51 e-mail : julien@gadrat-architectures.com				

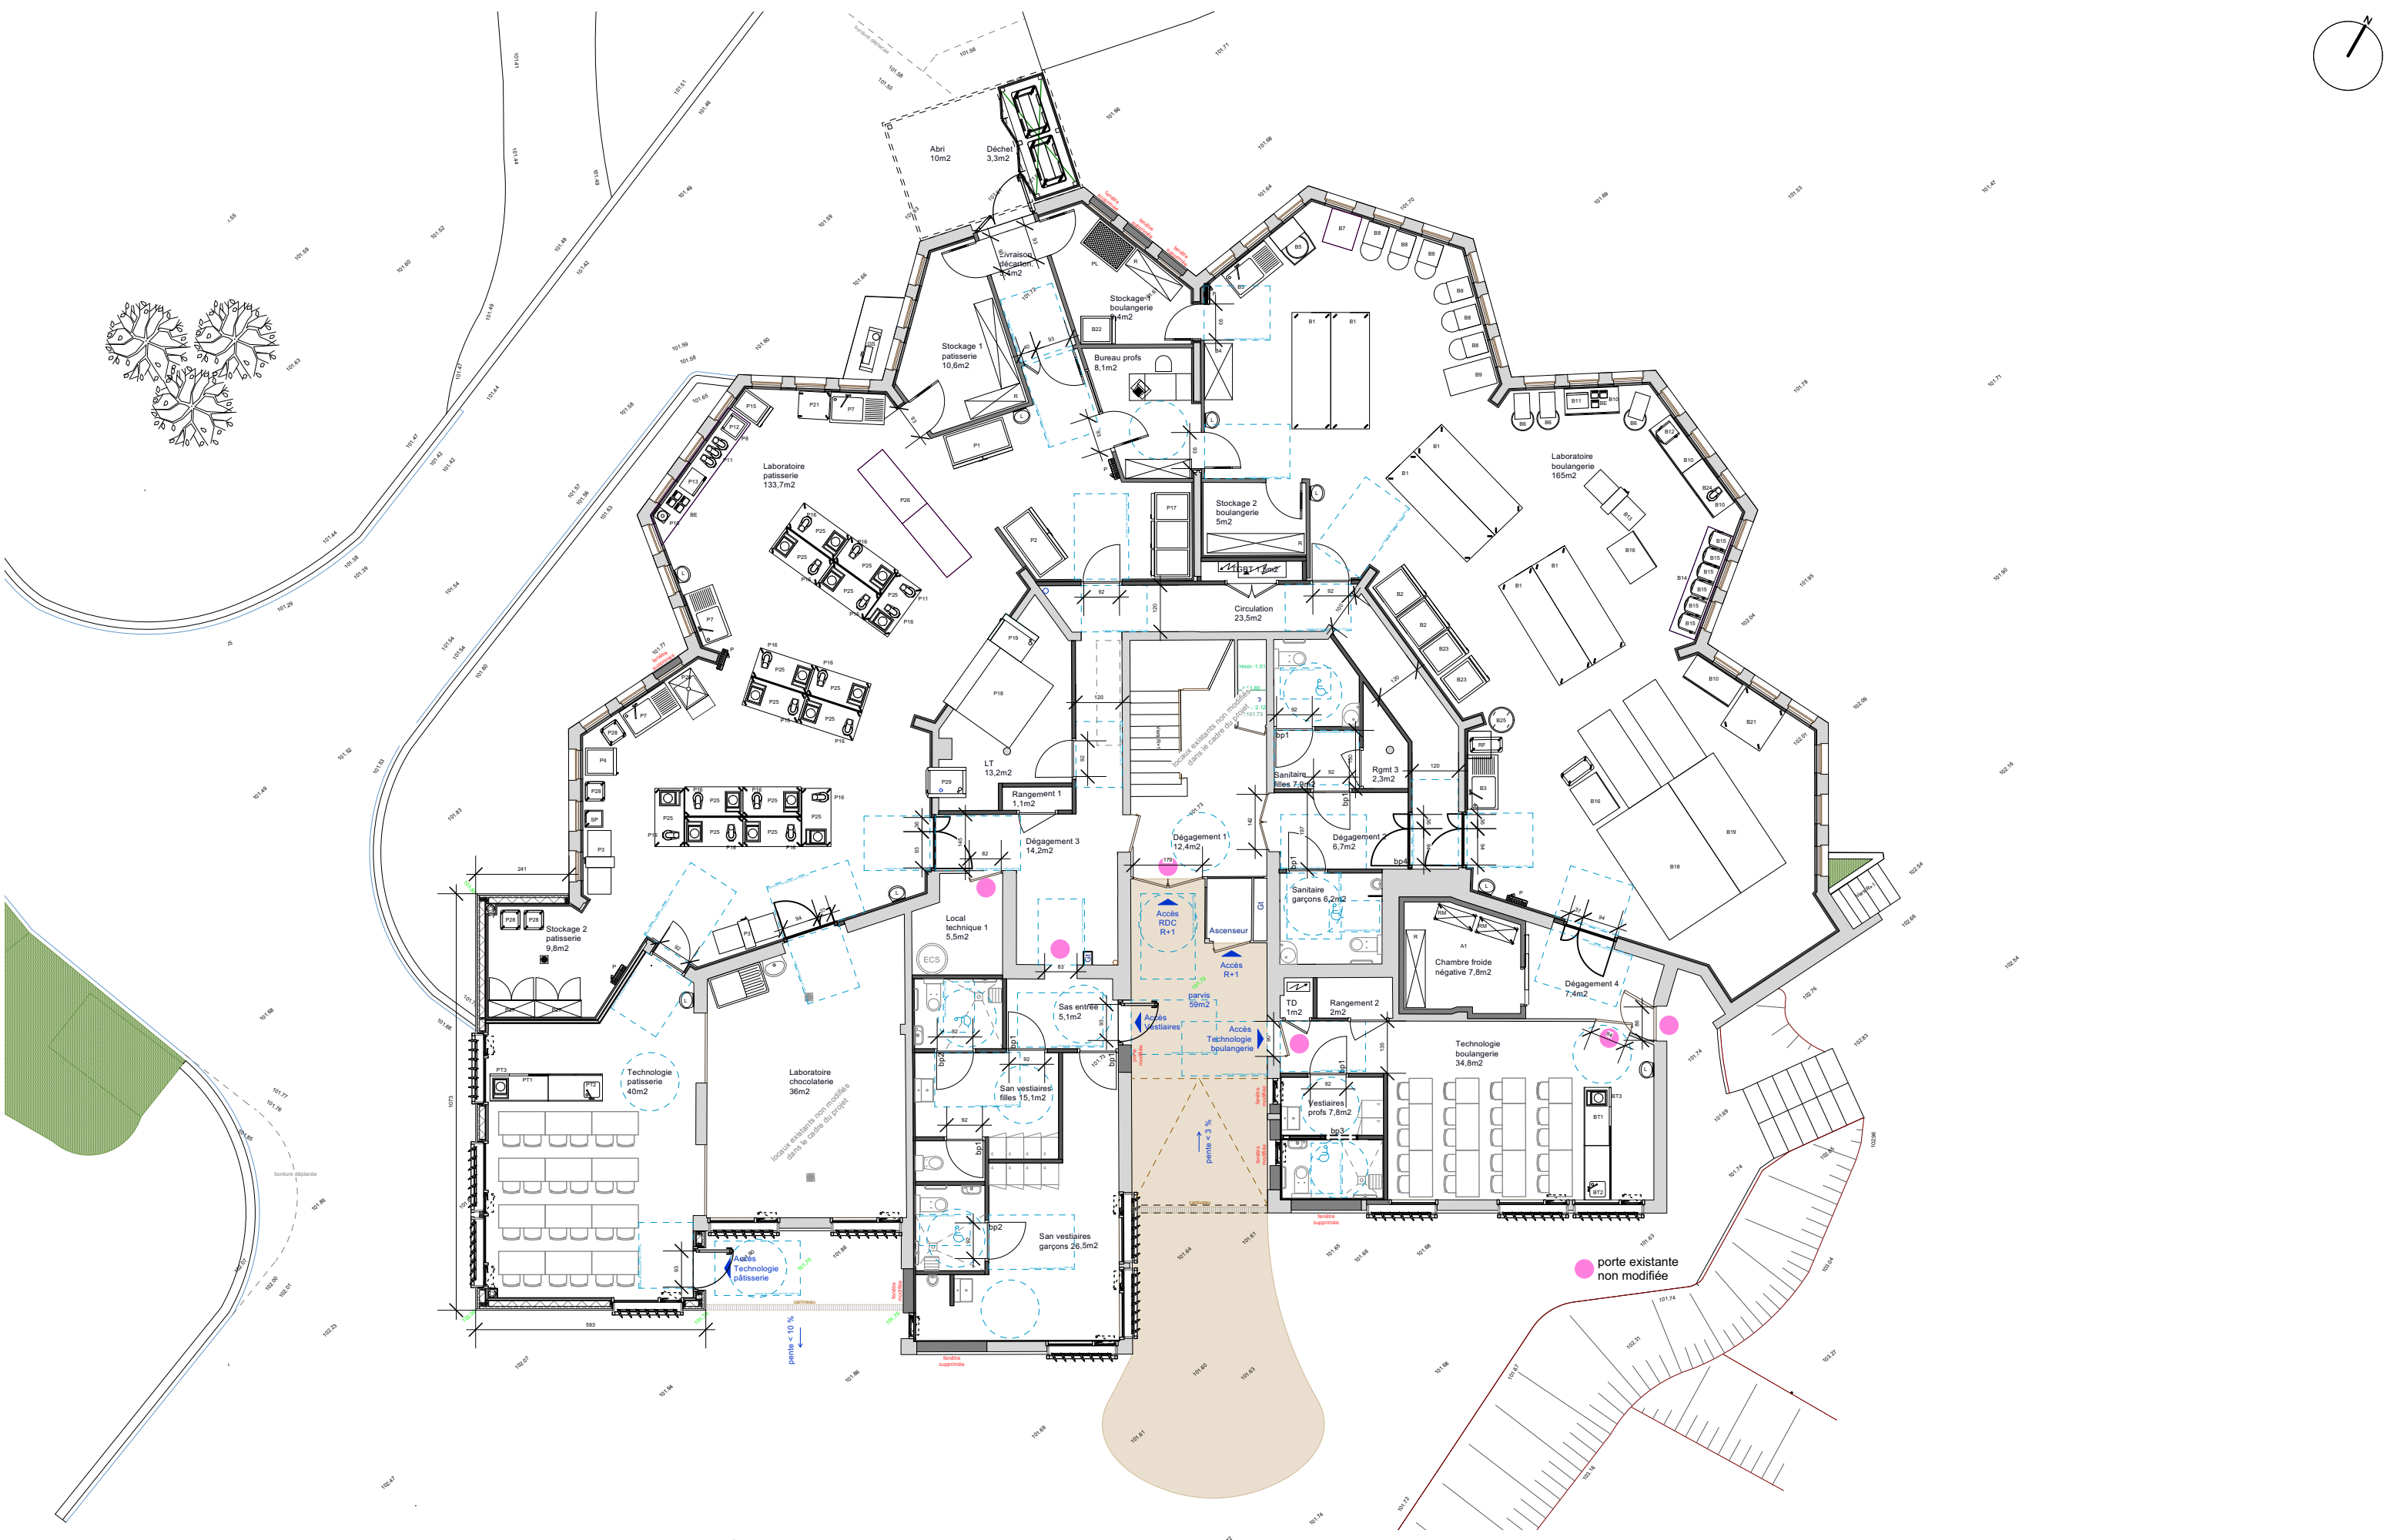


R��habilitation partielle du Site CMA FORMATION de Boulazac (24)	PC	PLAN REZ DE CHAUSSEE	39.3	A	Mars 2026	1:150
	PHASE	DETAIL	PLAN	INDICE	DATE	ECHELLE
CMAR Nouvelle Aquitaine 46 Rue G��n��ral de Larminat, 33000 Bordeaux tel : - e-mail : -		GADRAT Architectures & Ass. 2, rue des trois conils 33000 Bordeaux Tel: 09 75 78 11 55 - 06 13 82 21 51 e-mail : julien@gadrat-architectures.com				

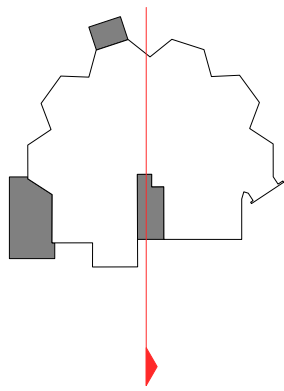


existant

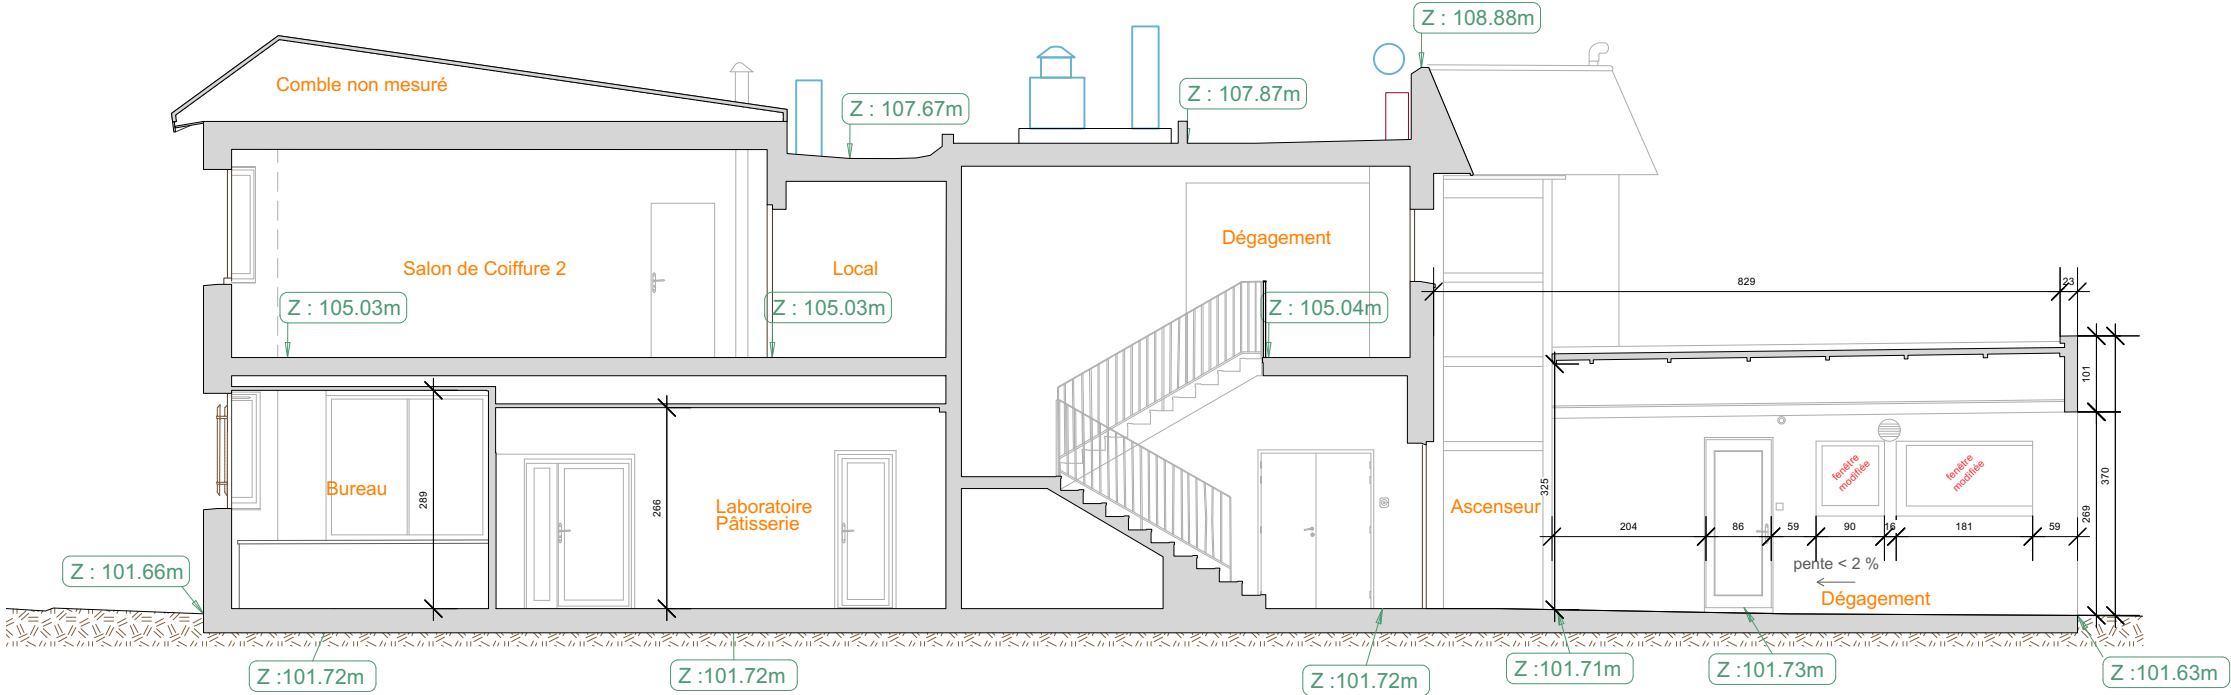

projet

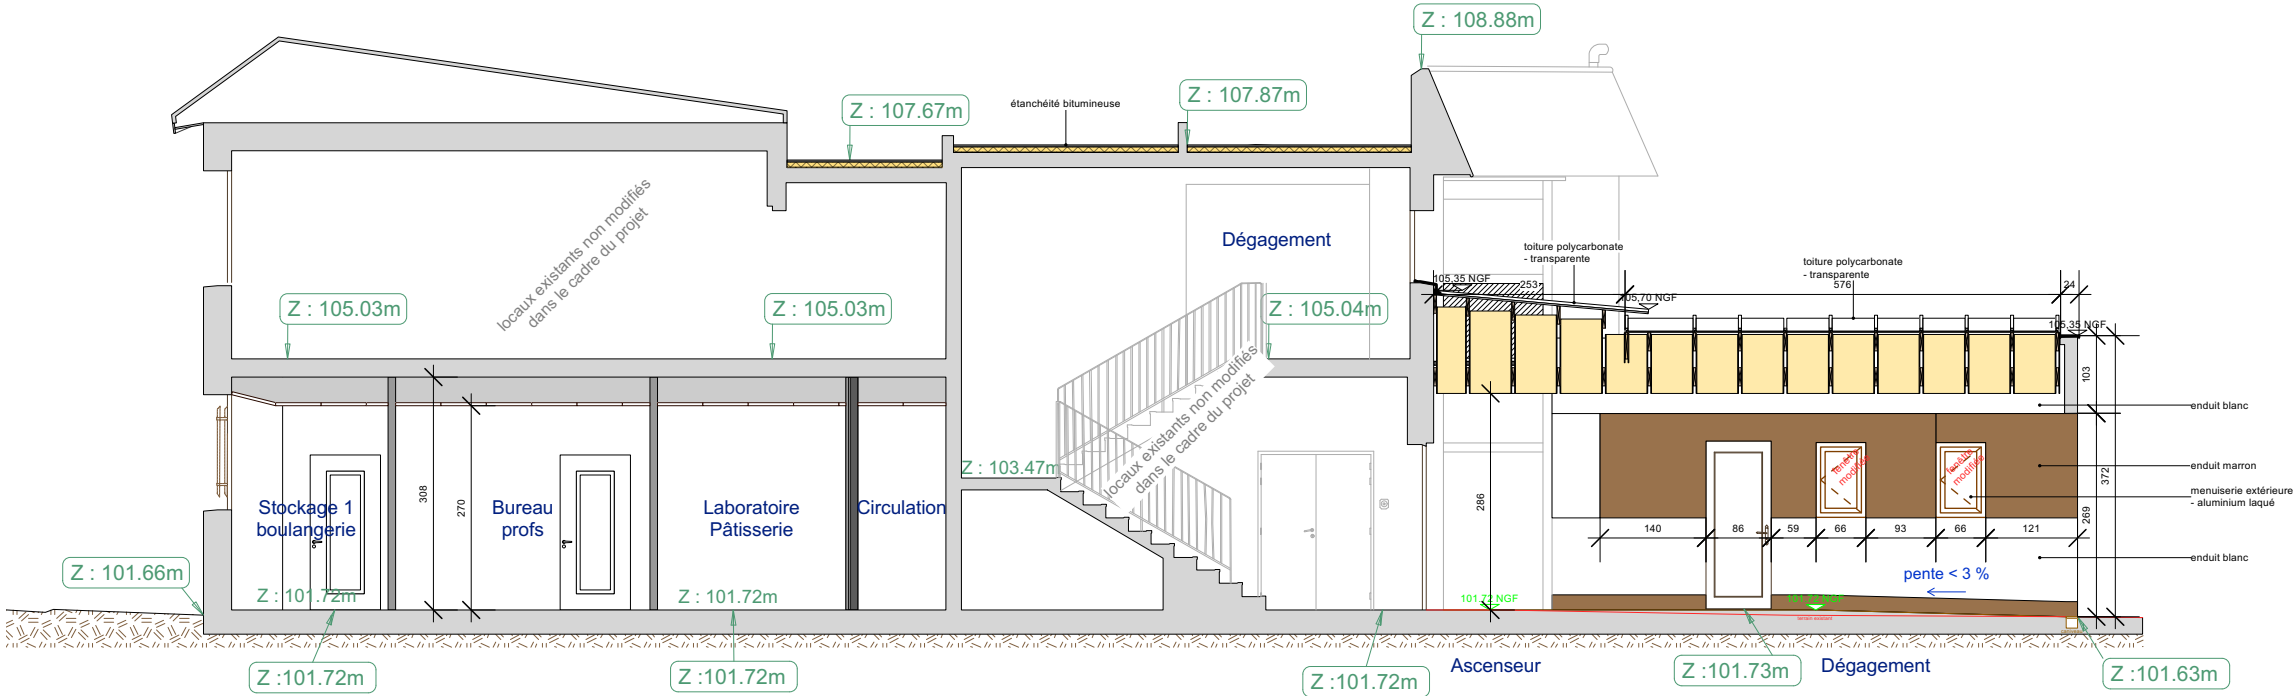

Réhabilitation partielle du Site CMA FORMATION de Boulazac (24)	PC	COUPE	39.4	A	Mars 2026	1:100
	PHASE	DETAIL	PLAN	INDICE	DATE	ECHELLE
CMAR Nouvelle Aquitaine 46 Rue Général de Larminat, 33000 Bordeaux tel : - e-mail : -		GADRAT Architectures & Ass. 2, rue des trois conils 33000 Bordeaux Tel: 09 75 78 11 55 - 06 13 82 21 51 e-mail : julien@gadrat-architectures.com				

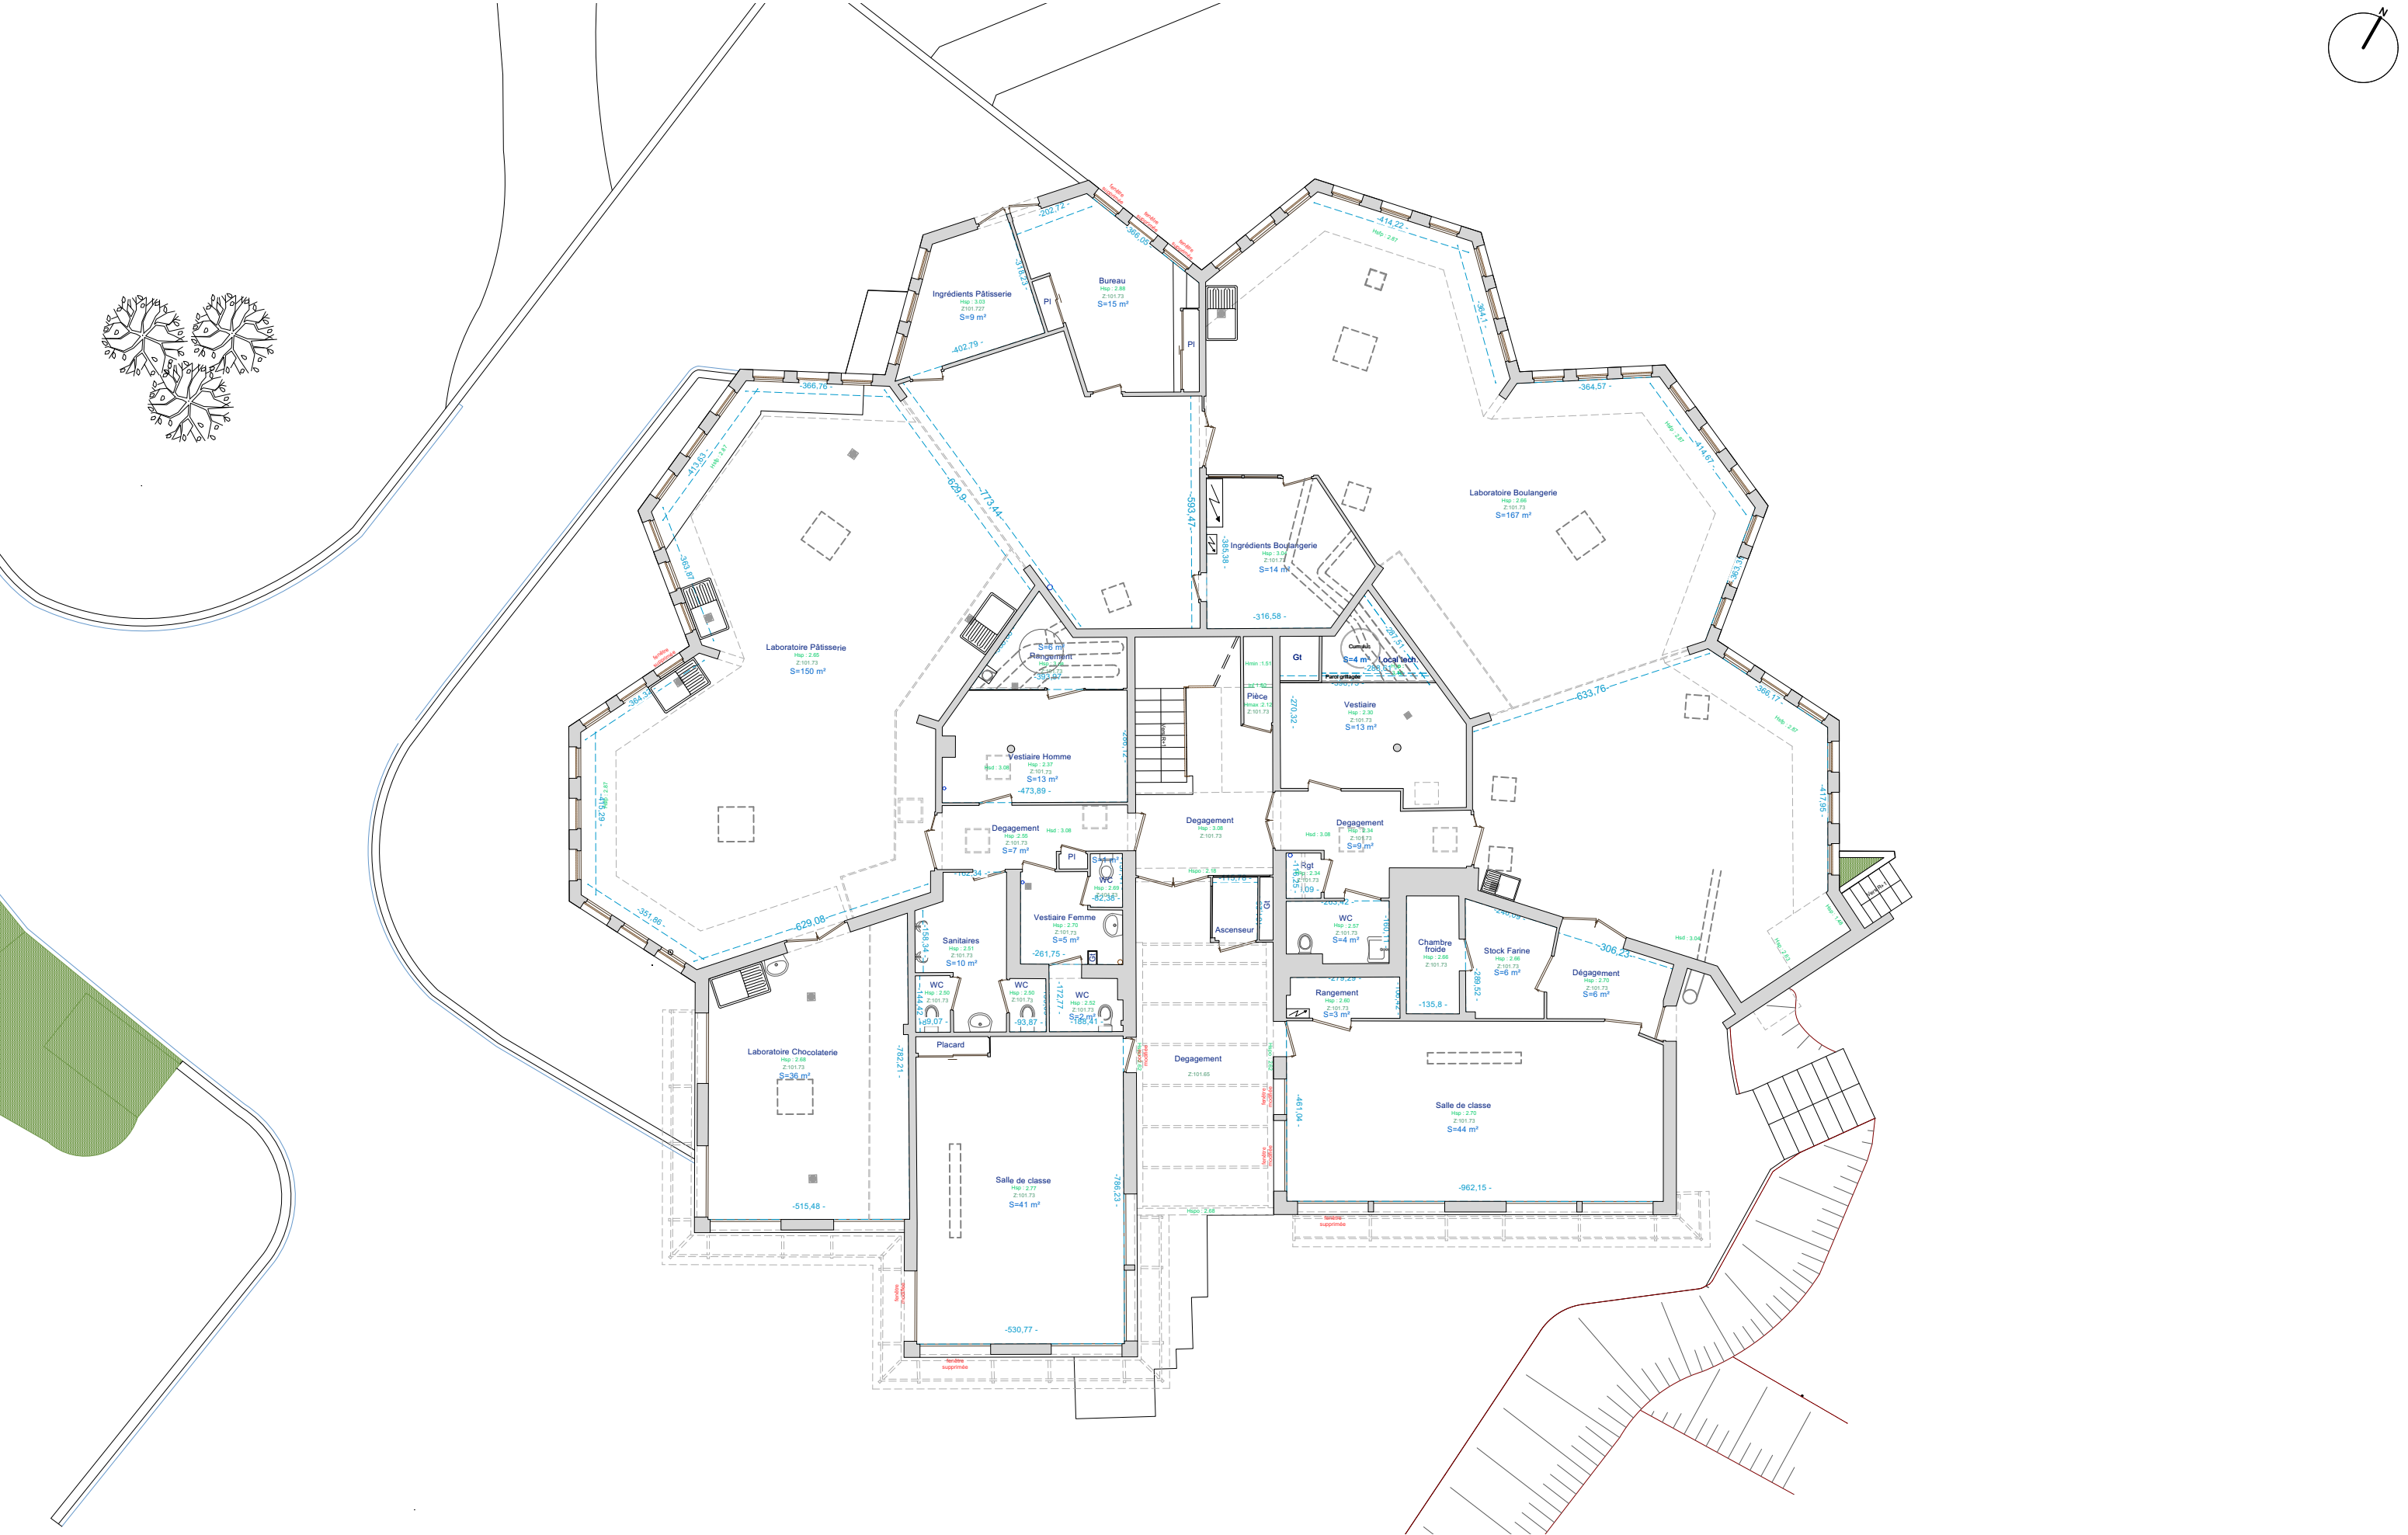

R��habilitation partielle du Site CMA FORMATION de Boulazac (24)	PC	PLAN RDC AVANT TRAVAUX	39.5	A	Mars 2026	1:150
	PHASE	DETAIL	PLAN	INDICE	DATE	ECHELLE
CMAR Nouvelle Aquitaine 46 Rue G��n��ral de Larminat, 33000 Bordeaux tel : - e-mail : -		GADRAT Architectures & Ass. 2, rue des trois conils 33000 Bordeaux Tel: 09 75 78 11 55 - 06 13 82 21 51 e-mail : julien@gadrat-architectures.com				