




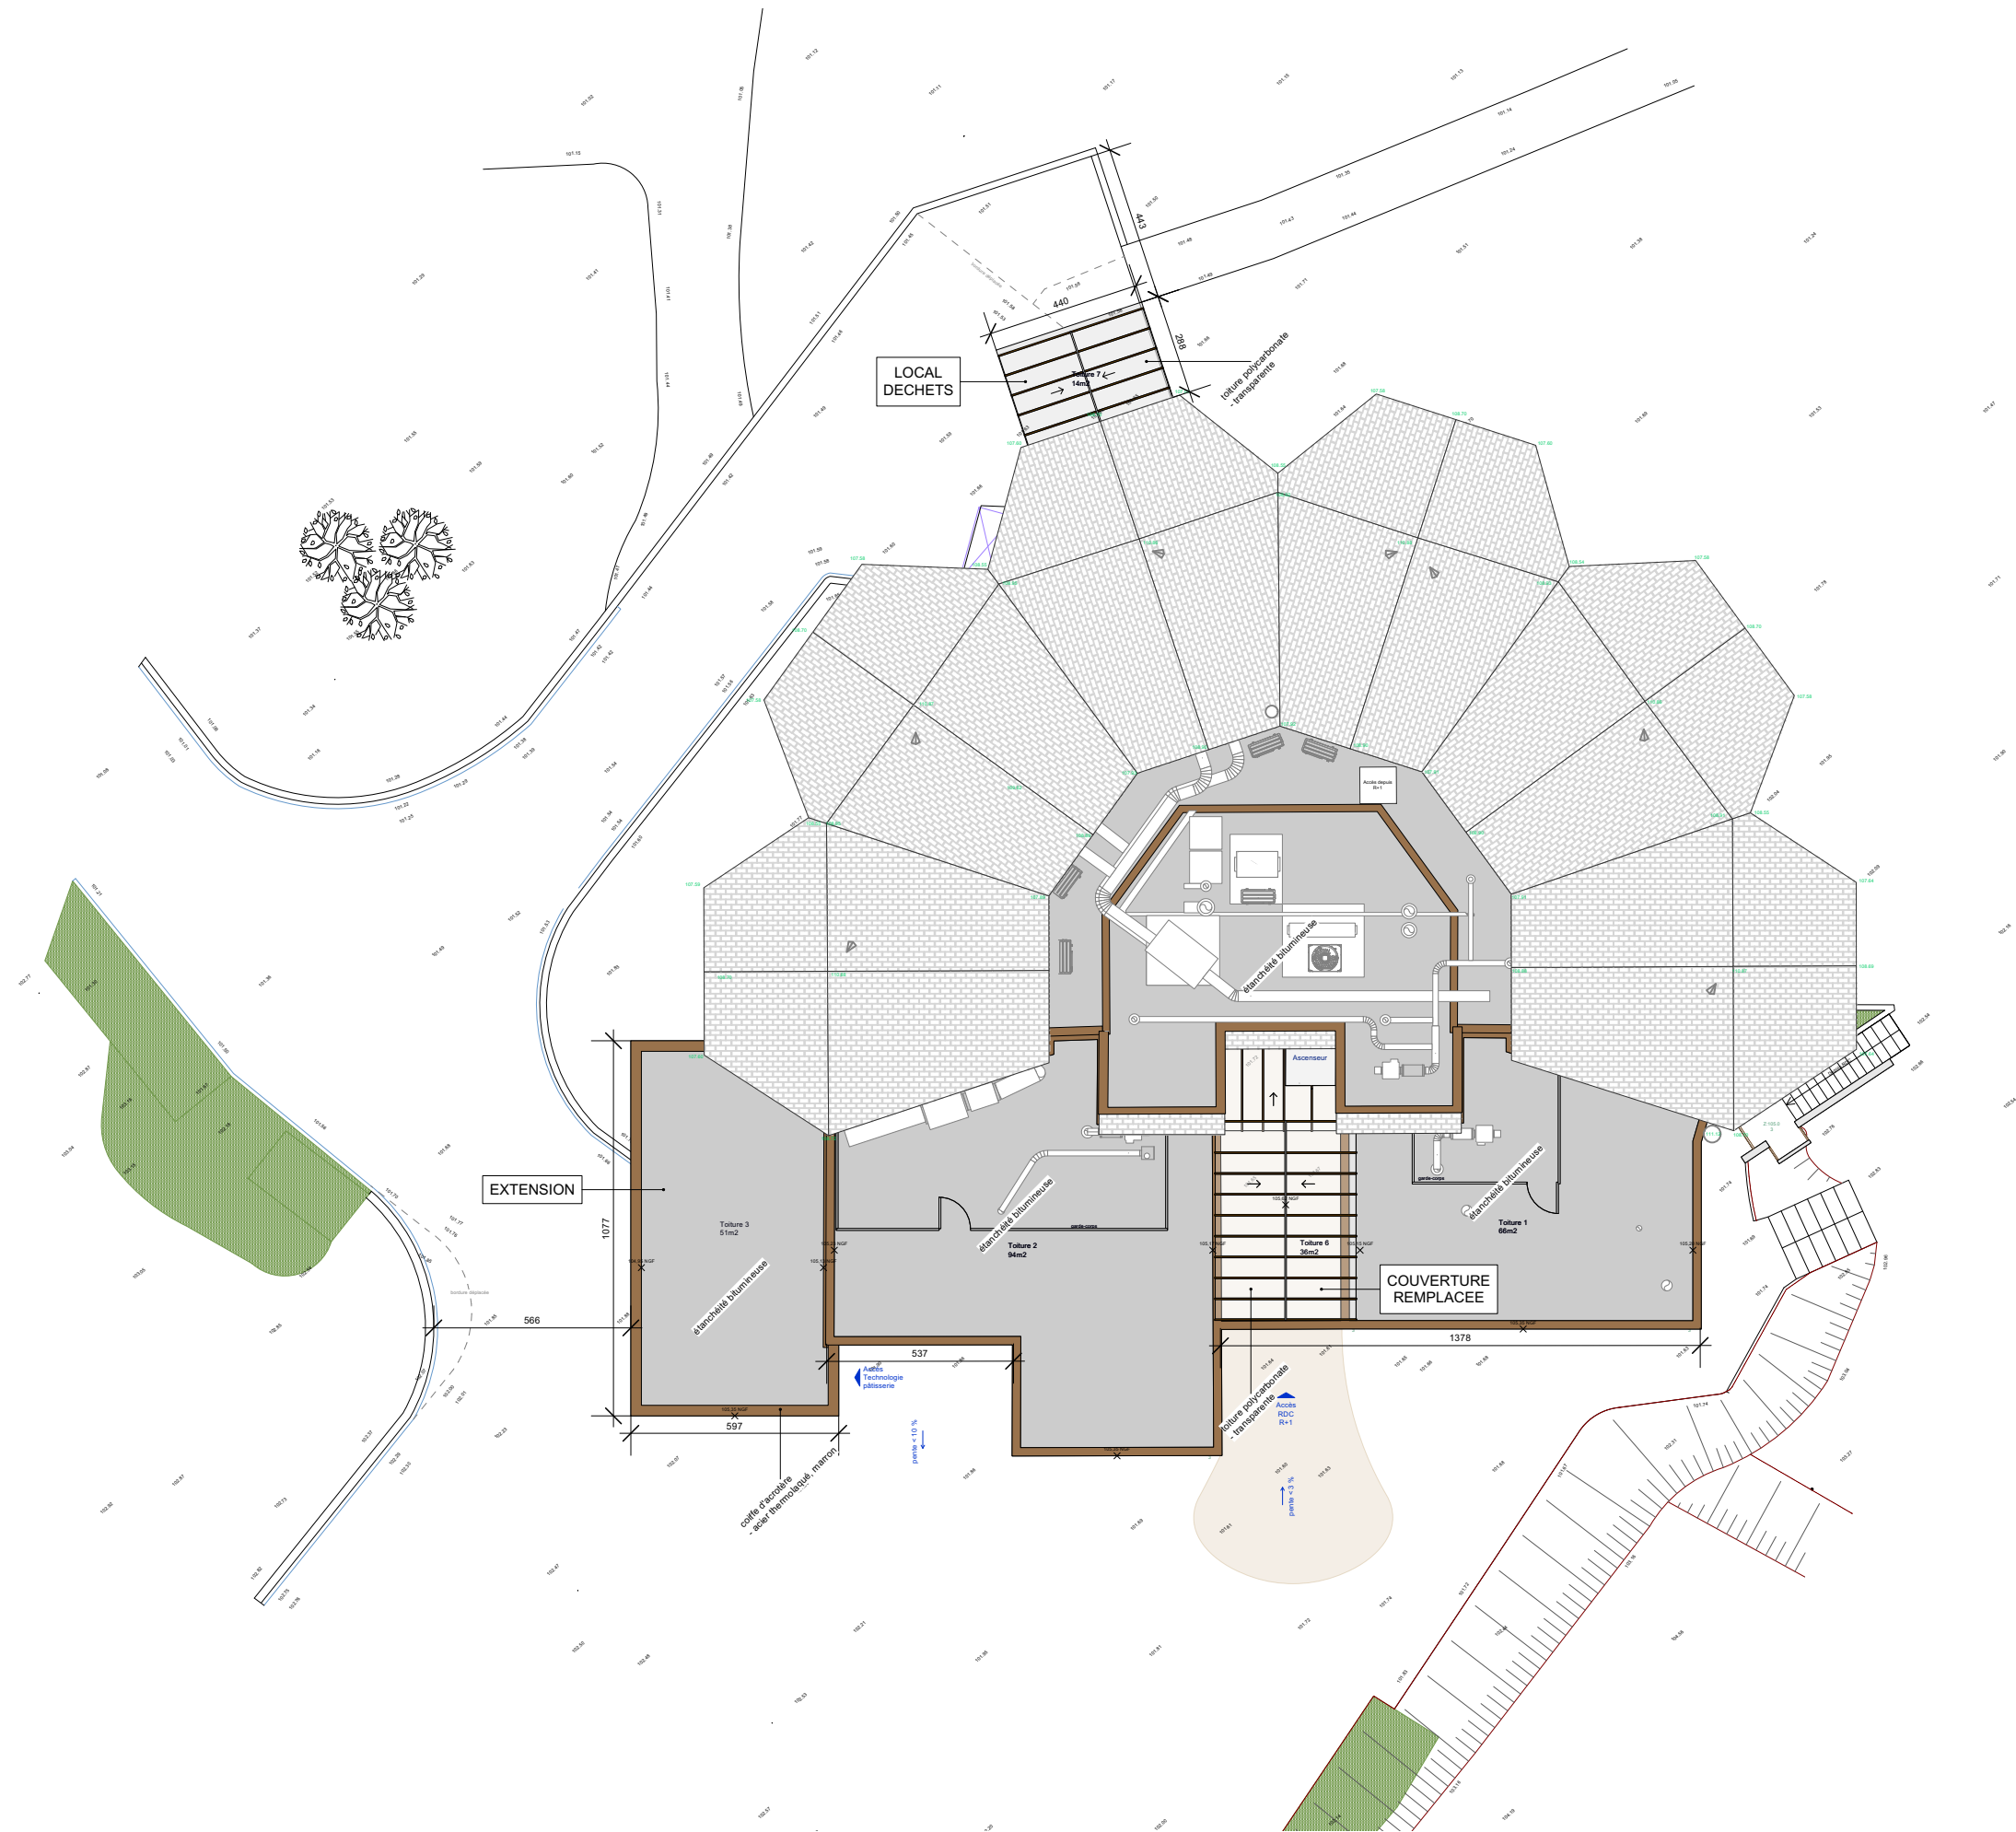


R��habilitation partielle du Site CMA FORMATION de Boulazac (24)	PC	PLAN DE MASSE PROJET	40.2.1	A	Mars 2026	1:200
	PHASE	DETAIL	PLAN	INDICE	DATE	ECHELLE
CMAR Nouvelle Aquitaine 46 Rue G��n��ral de Larminat, 33000 Bordeaux tel : - e-mail : -		GADRAT Architectures & Ass. 2, rue des trois conils 33000 Bordeaux Tel: 09 75 78 11 55 - 06 13 82 21 51 e-mail : julien@gadrat-architectures.com				

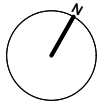


R��habilitation partielle du Site CMA FORMATION de Boulazac (24)	PC	FACADES SUD ET OUEST	40.2.3	A	Mars 2026	1:100
	PHASE	DETAIL	PLAN	INDICE	DATE	ECHELLE
CMAR Nouvelle Aquitaine 46 Rue G��n��ral de Larminat, 33000 Bordeaux tel : - e-mail : -		GADRAT Architectures & Ass. 2, rue des trois conils 33000 Bordeaux Tel: 09 75 78 11 55 - 06 13 82 21 51 e-mail : julien@gadrat-architectures.com				

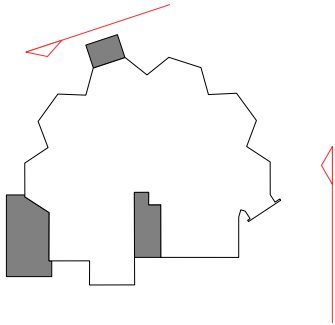


Façade Nord

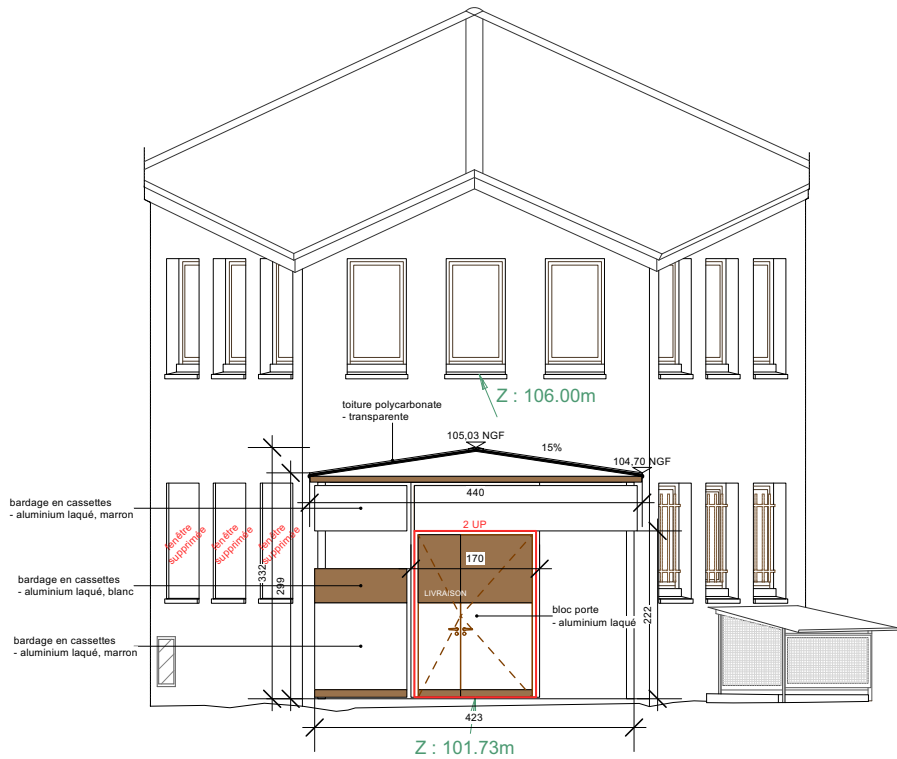


Façade Est

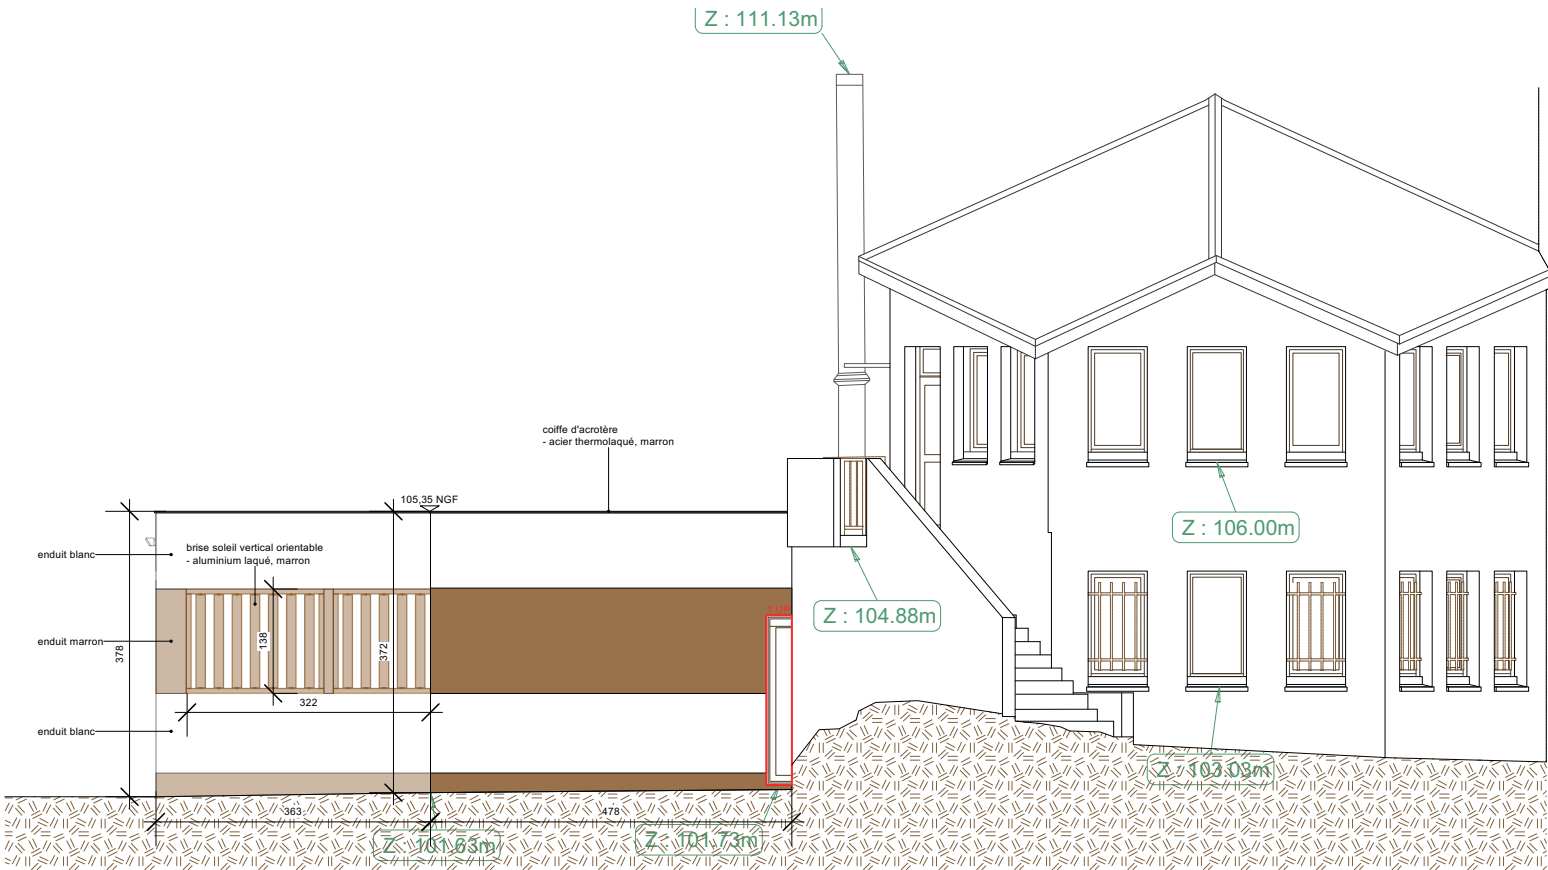


R��habilitation partielle du Site CMA FORMATION de Boulazac (24)	PC	FACADES SUD ET OUEST	40.2.3	A	Mars 2026	1:100
	PHASE	DETAIL	PLAN	INDICE	DATE	ECHELLE
CMAR Nouvelle Aquitaine 46 Rue G��n��ral de Larminat, 33000 Bordeaux tel : - e-mail : -		GADRAT Architectures & Ass. 2, rue des trois conils 33000 Bordeaux Tel: 09 75 78 11 55 - 06 13 82 21 51 e-mail : julien@gadrat-architectures.com				

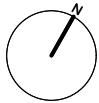


locaux existants non
modifiés dans le cadre
du projet

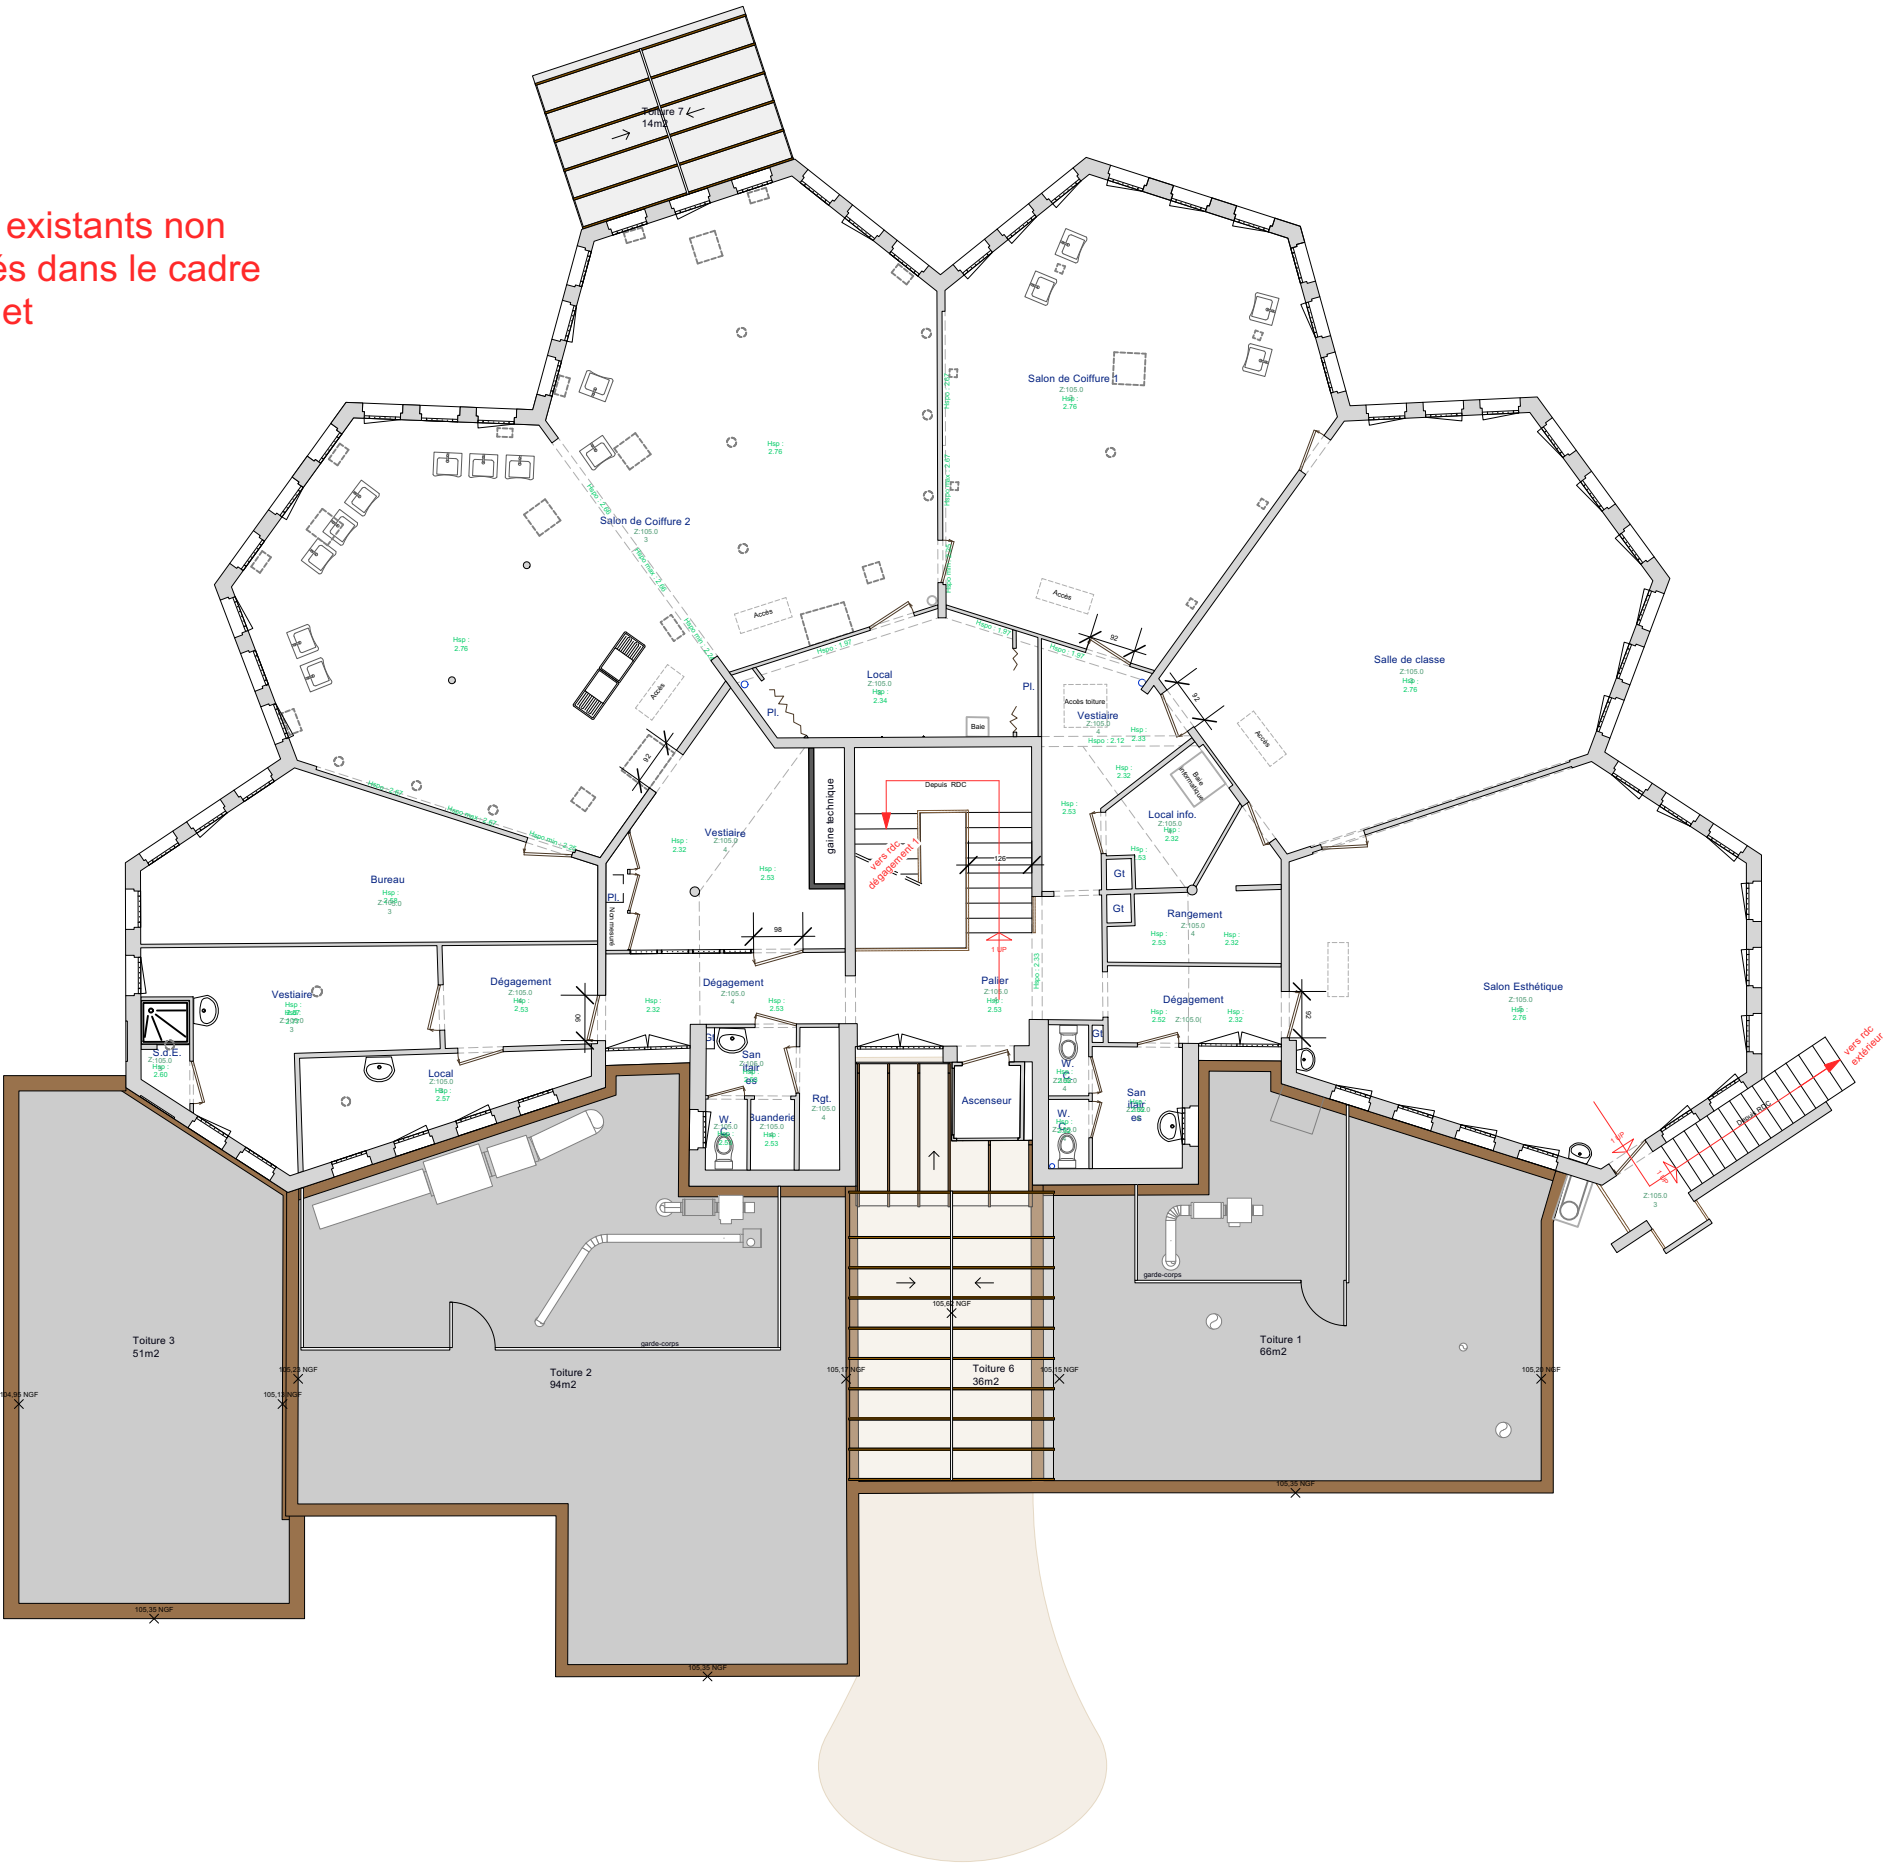


R�habilitation partielle du Site CMA FORMATION de Boulazac (24)	PC	PLAN R+1	40.3.2	A	Mars 2026	1:150
	PHASE	DETAIL	PLAN	INDICE	DATE	ECHELLE
CMAR Nouvelle Aquitaine 46 Rue G�n�ral de Larminat, 33000 Bordeaux tel : - e-mail : -		GADRAT Architectures & Ass. 2, rue des trois conils 33000 Bordeaux Tel: 09 75 78 11 55 - 06 13 82 21 51 e-mail : julien@gadrat-architectures.com				

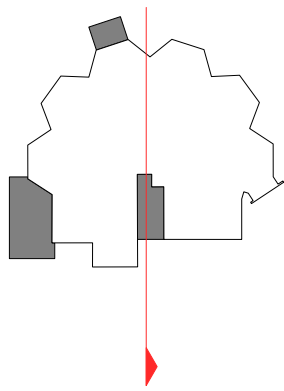

existant

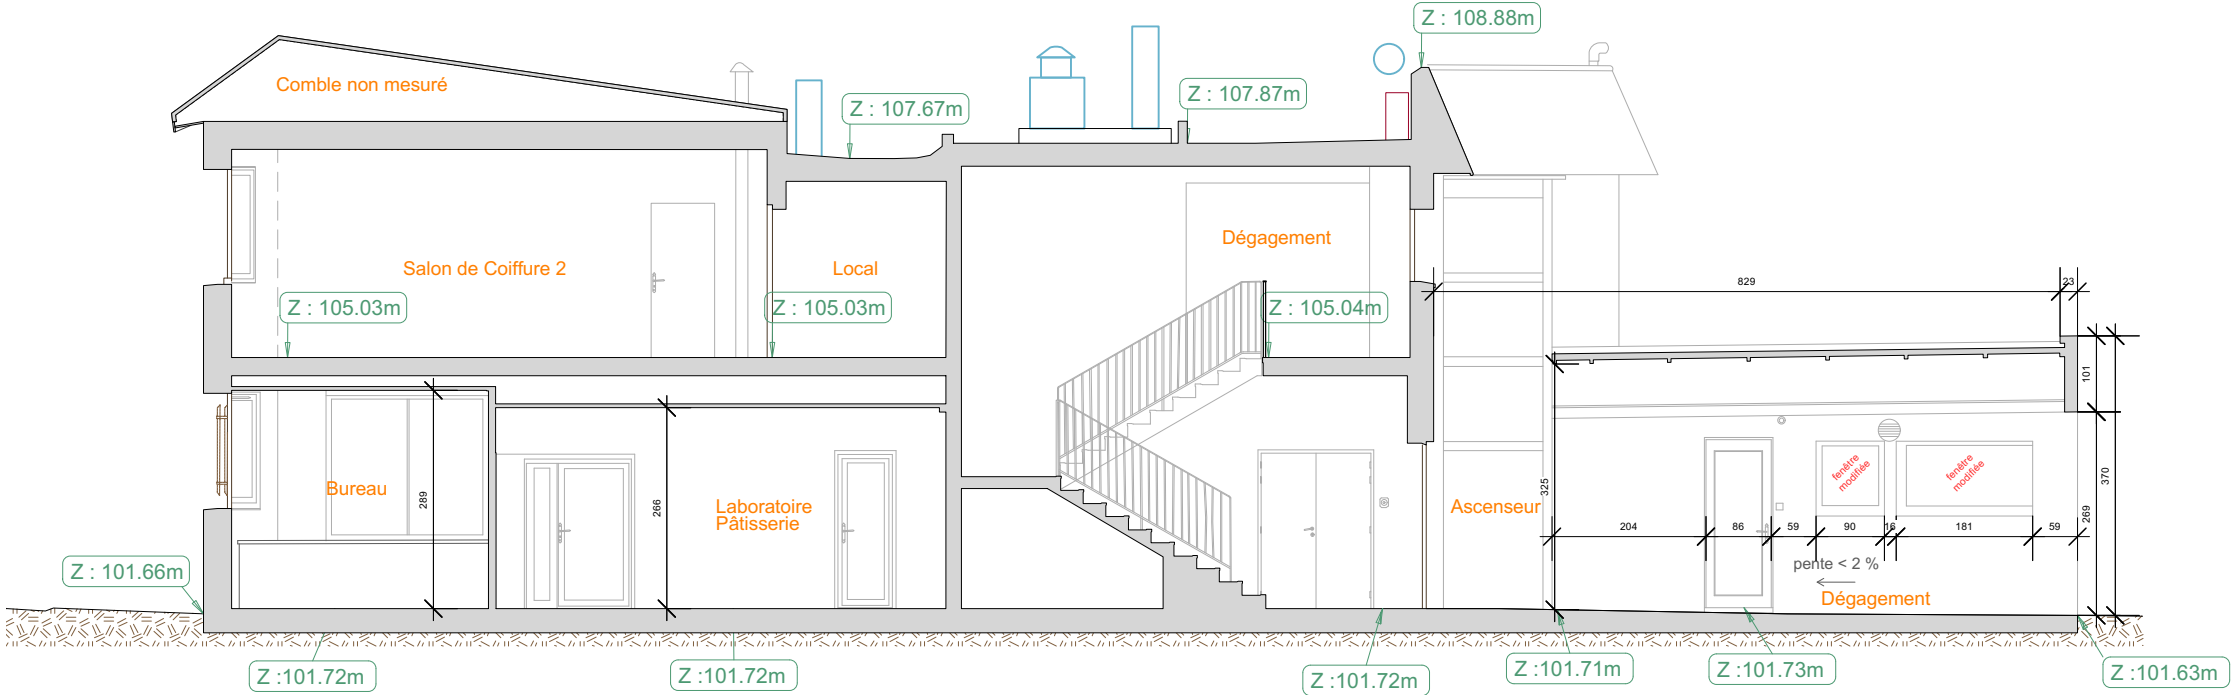

projet

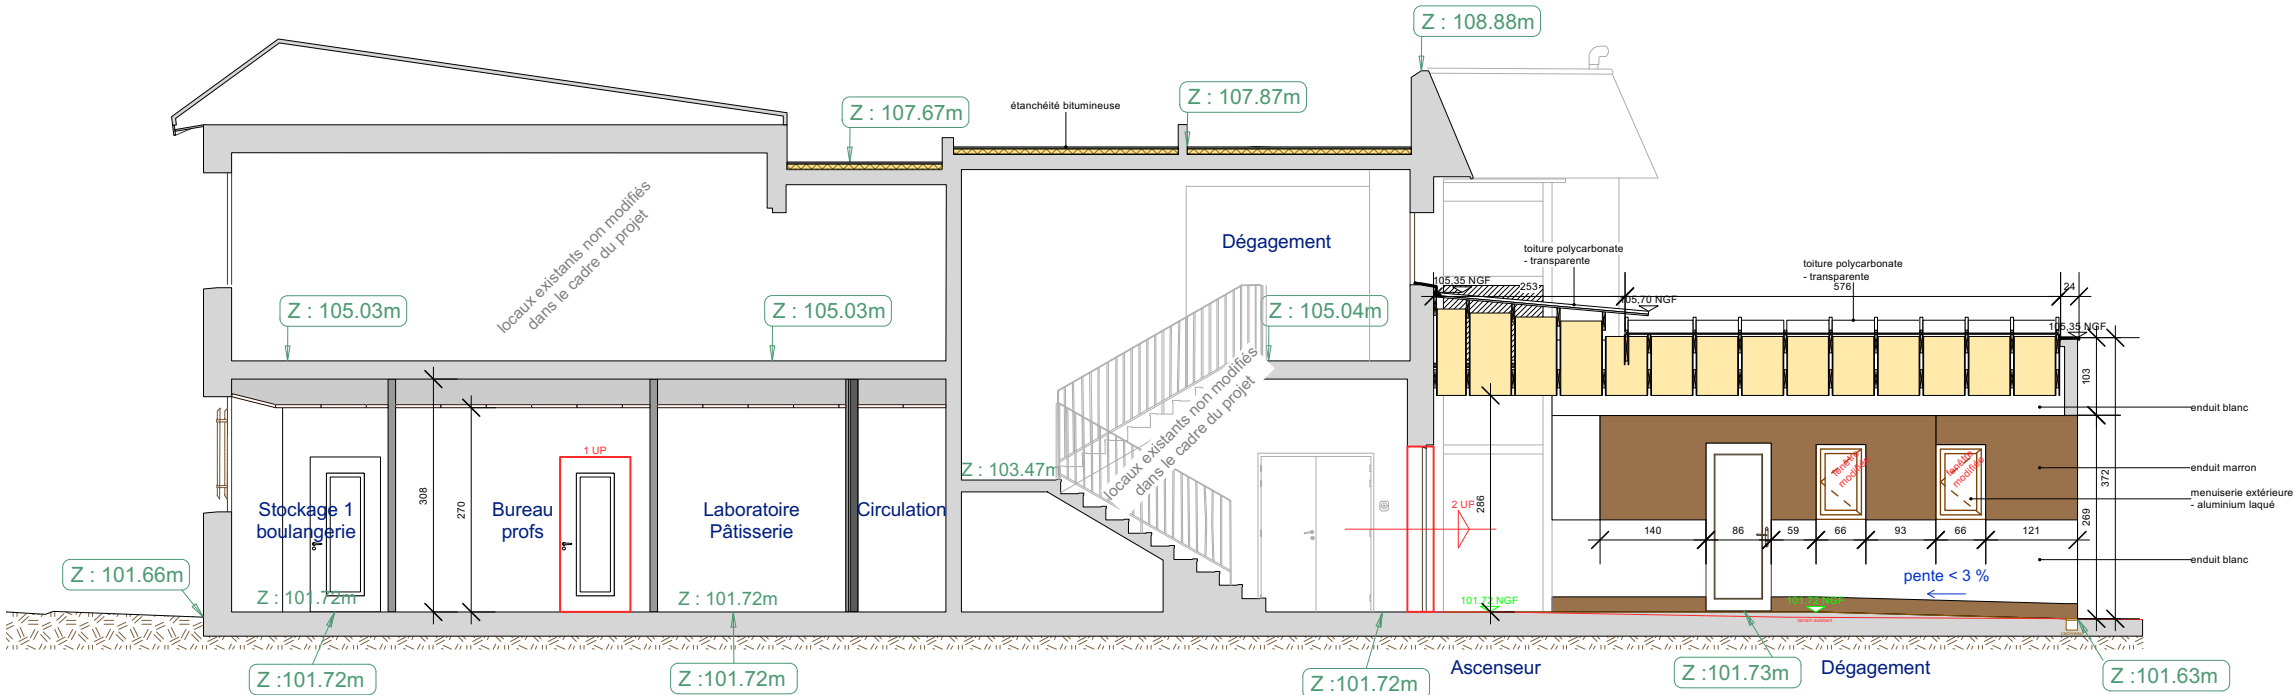

Réhabilitation partielle du Site CMA FORMATION de Boulazac (24)	PC	COUPE	40.3.3	A	Mars 2026	1:100
	PHASE	DETAIL	PLAN	INDICE	DATE	ECHELLE
CMAR Nouvelle Aquitaine 46 Rue Général de Larminat, 33000 Bordeaux tel : - e-mail : -		GADRAT Architectures & Ass. 2, rue des trois conils 33000 Bordeaux Tel: 09 75 78 11 55 - 06 13 82 21 51 e-mail : julien@gadrat-architectures.com				