

Commune de BOULAZAC ISLE MANOIRE - Adresse : 16 Avenue Henri Deluc
CMA Formation de Boulazac
Projet de réhabilitation du Bâtiment D
FAÇADES n°19 et 20

AGEFAUR

Agence de Géomètres-Experts Fonciers
Aménageurs Urbains et Ruraux

GÉOMÈTRE-EXPERT
CONSEILLER VALORISER GARANTIR

49 rue des Cordeliers - 24200 SARLAT-LA-CANÉDA
téléphone 05 53 59 35 38
sarlat@agefaur.com

Planimétrie : système RGF93 CC45 - Altimétrie : RAF 18 (système Téria)

Planche n° :
1/1

Réf : SA-26-006
Relevé : 21.01.2006
Edition : 05.02.2026

0 m

1

2

4



Echelle d'origine : 1/100

BAZENET
Géomètre Expert



Plan de comparaison
Z NGF 98.00

F19

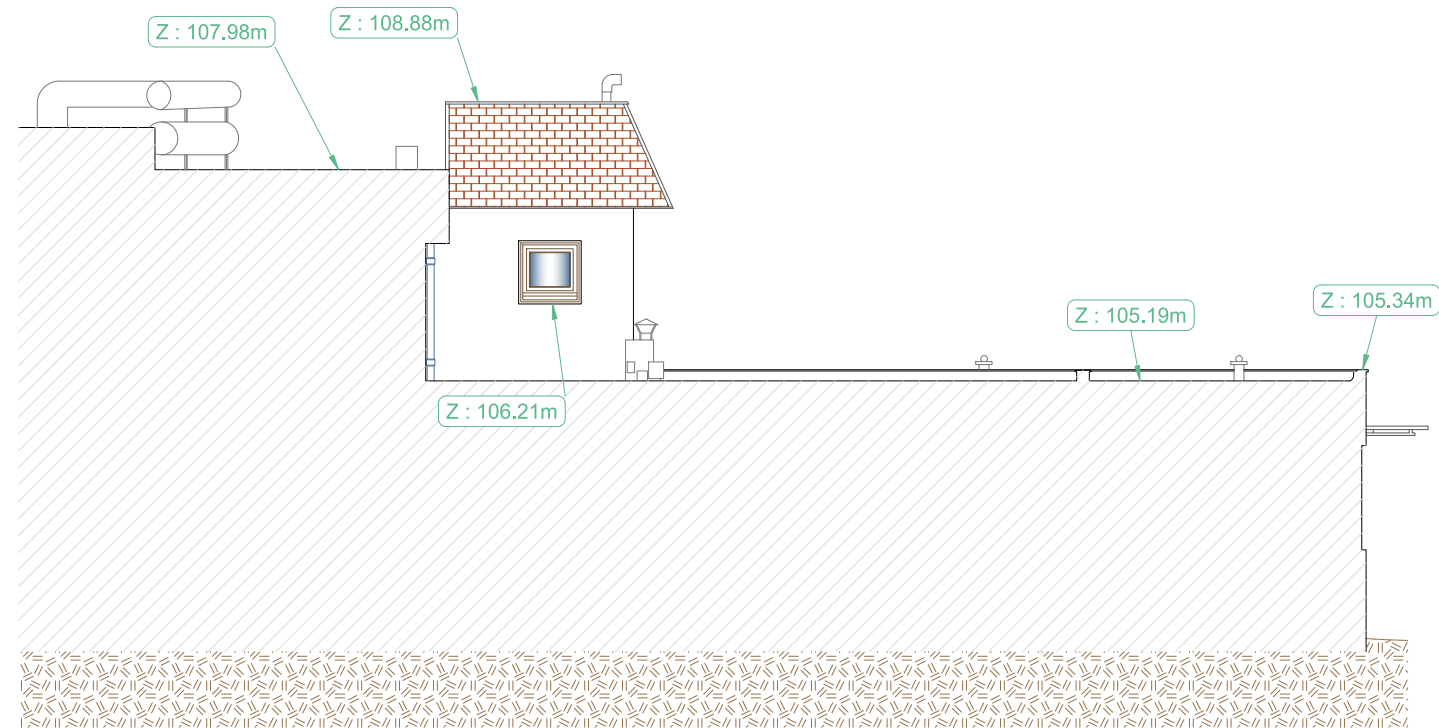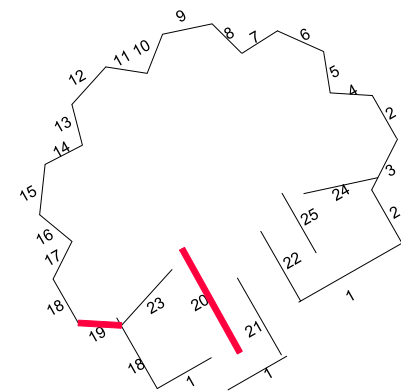

Plan de comparaison
Z NGF 98.00

F20