


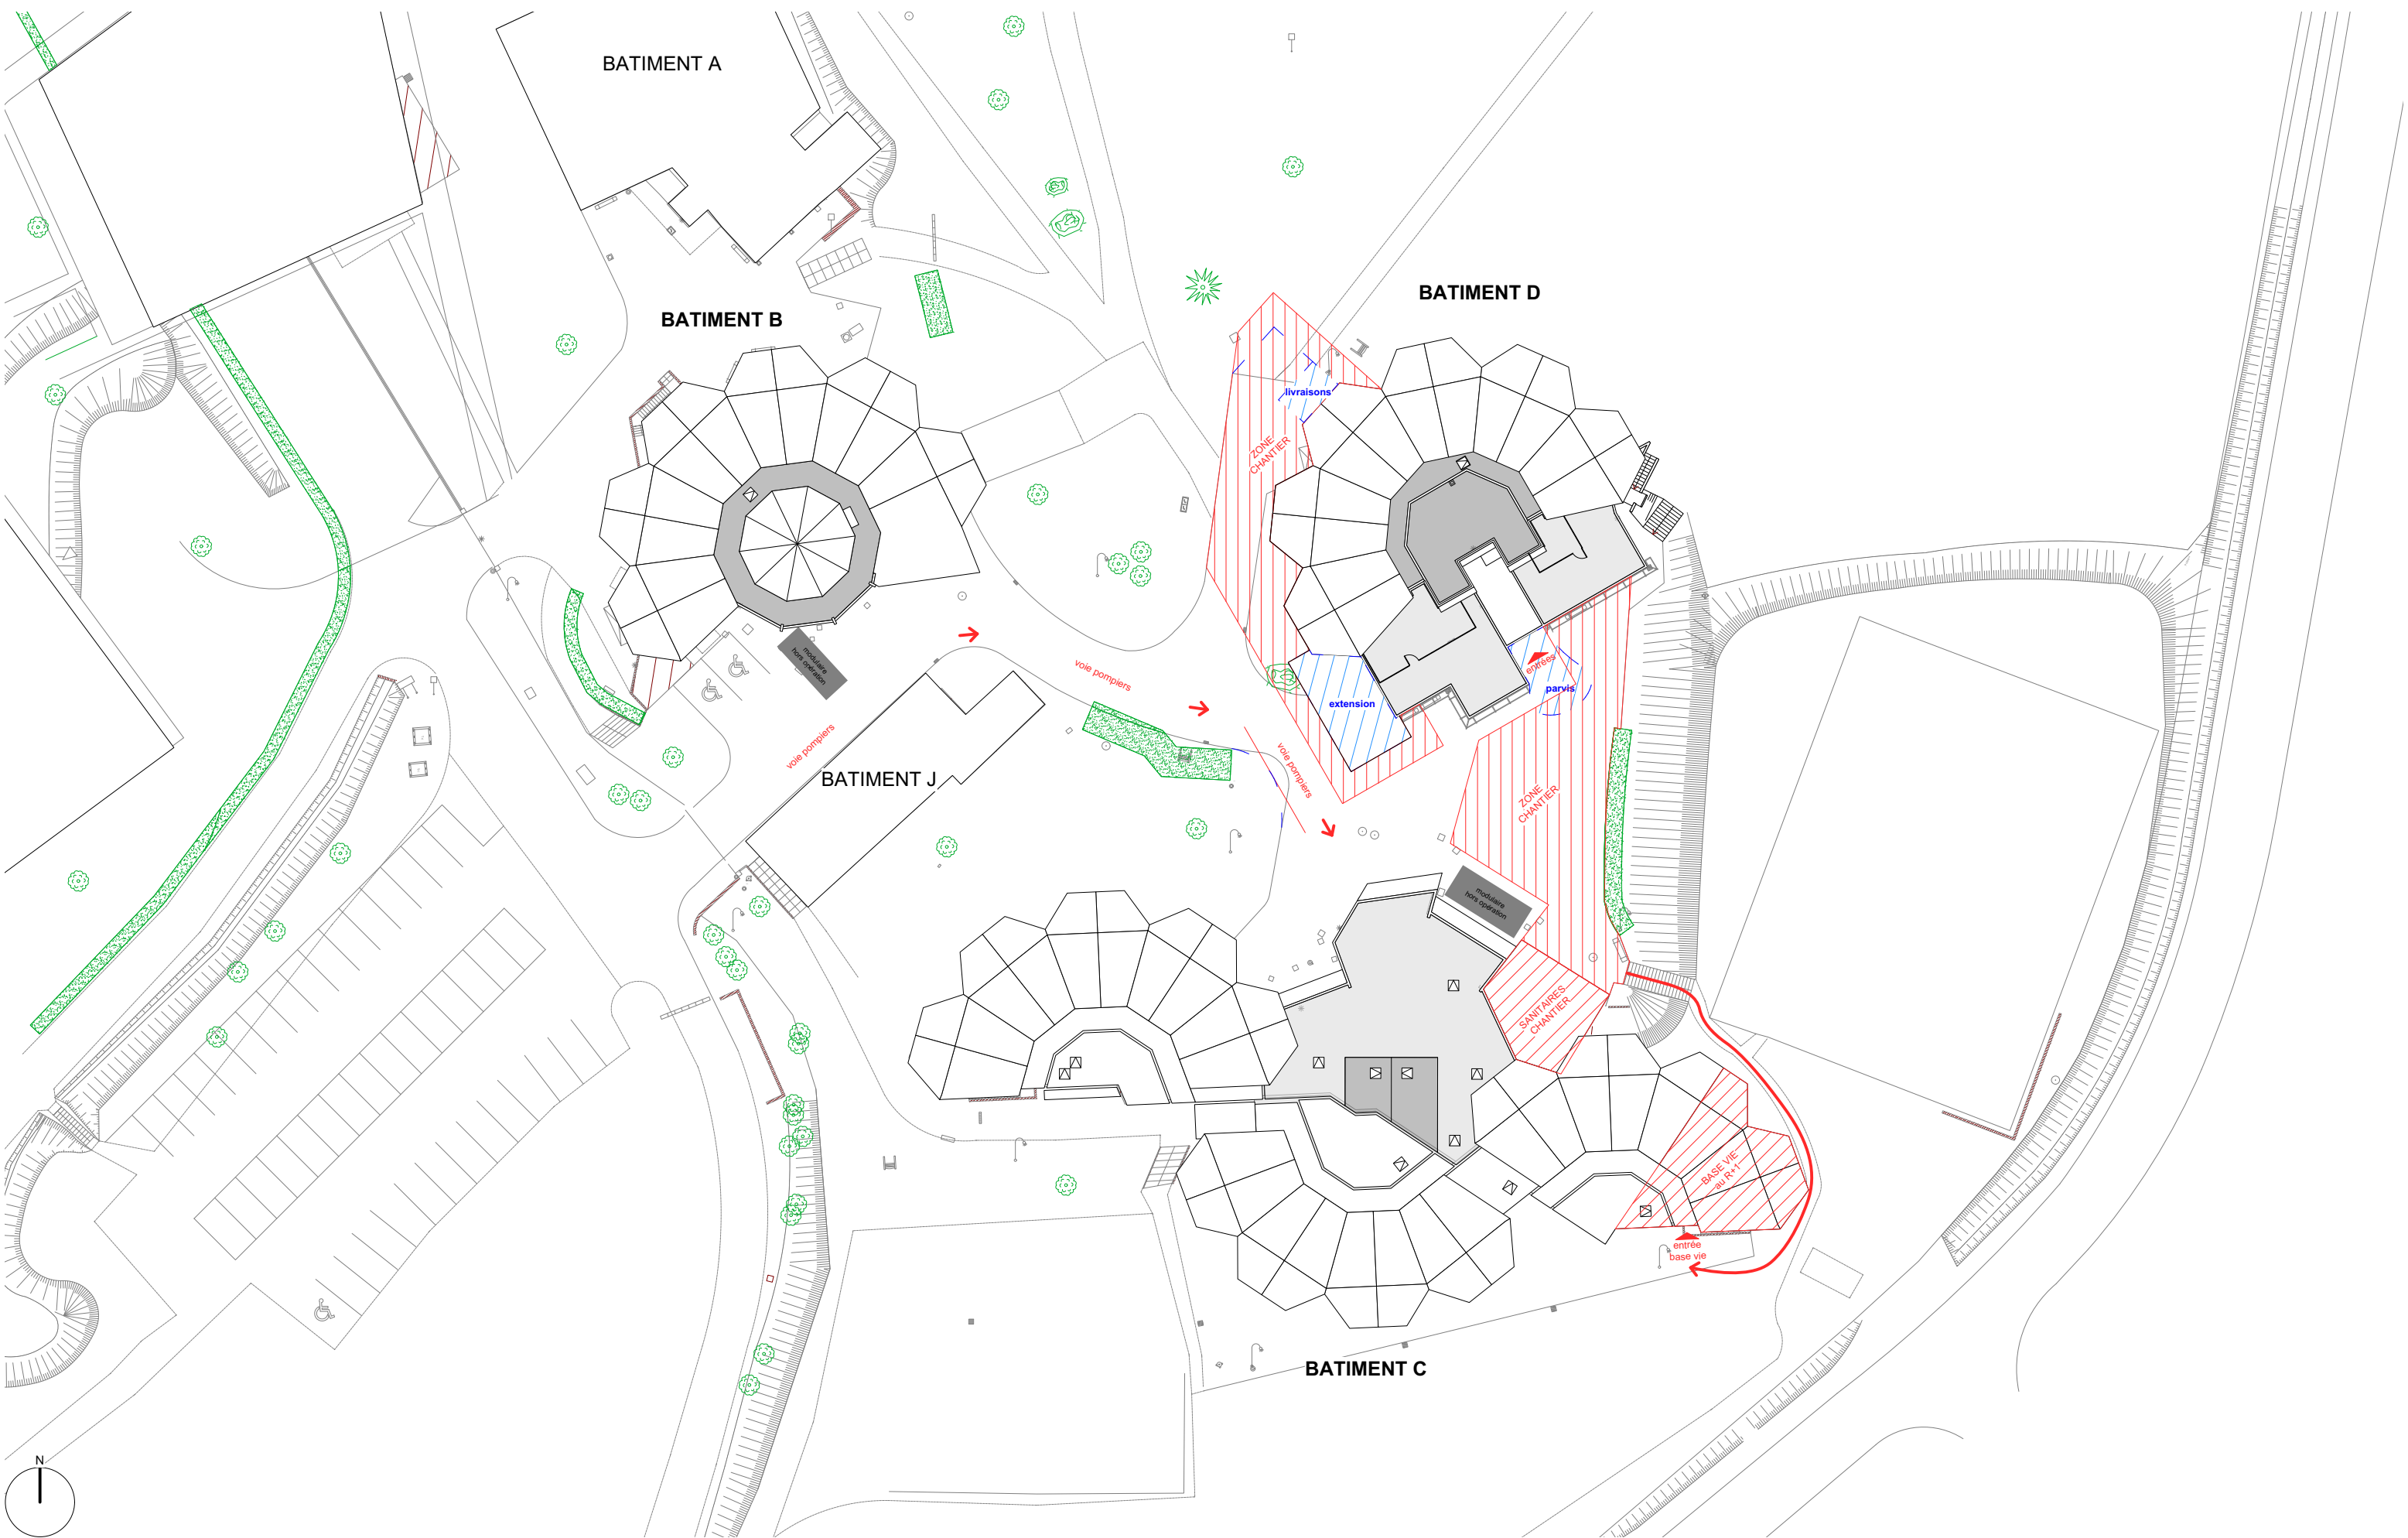


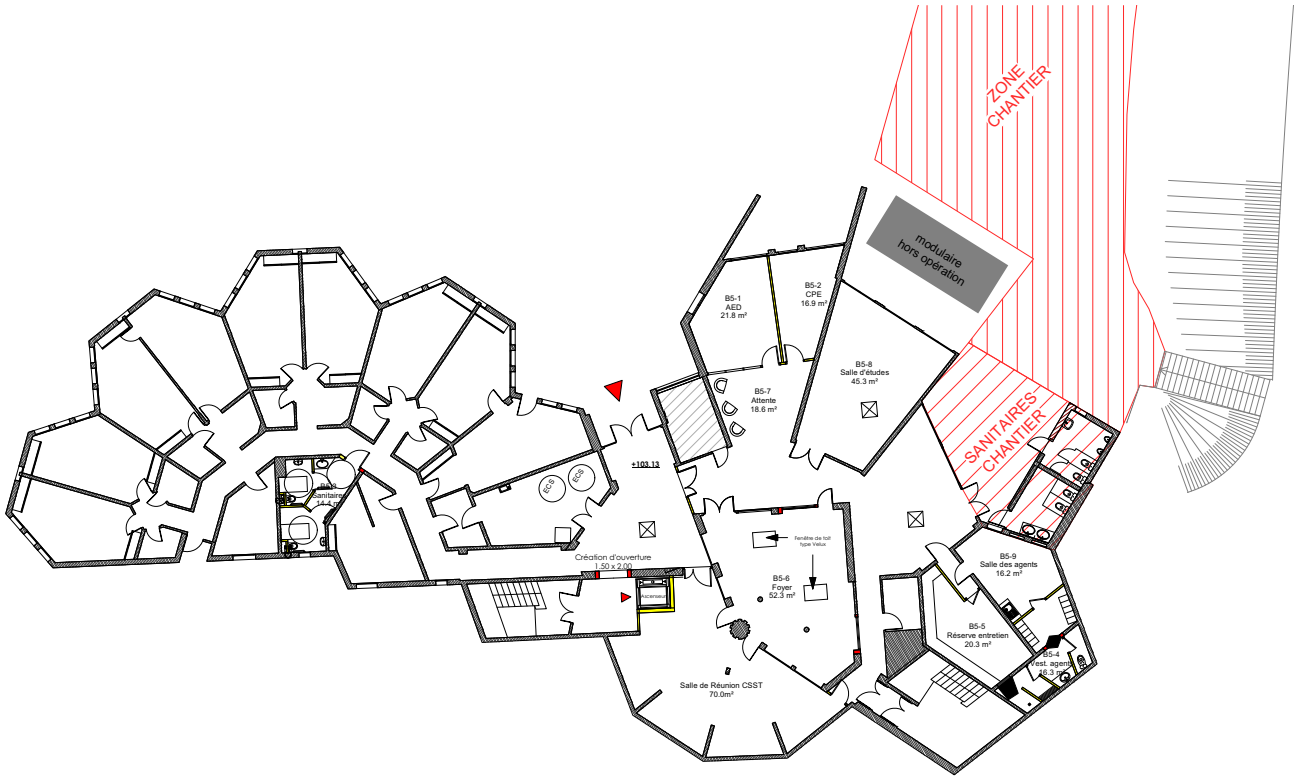

R��habilitation partielle du Site CMA FORMATION de Boulazac (24)	DCE	PRINCIPE INSTALLATION CHANTIER	-	A	Juin 2026	1:500
	PHASE	DETAIL	PLAN	INDICE	DATE	ECHELLE
CMAR Nouvelle Aquitaine 46 Rue G��n��ral de Larminat, 33000 Bordeaux tel : - e-mail : -		GADRAT Architectures & Ass. 2, rue des trois conils 33000 Bordeaux Tel: 09 75 78 11 55 - 06 13 82 21 51 e-mail : julien@gadrat-architectures.com				

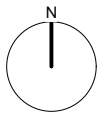

BATIMENT C RDC

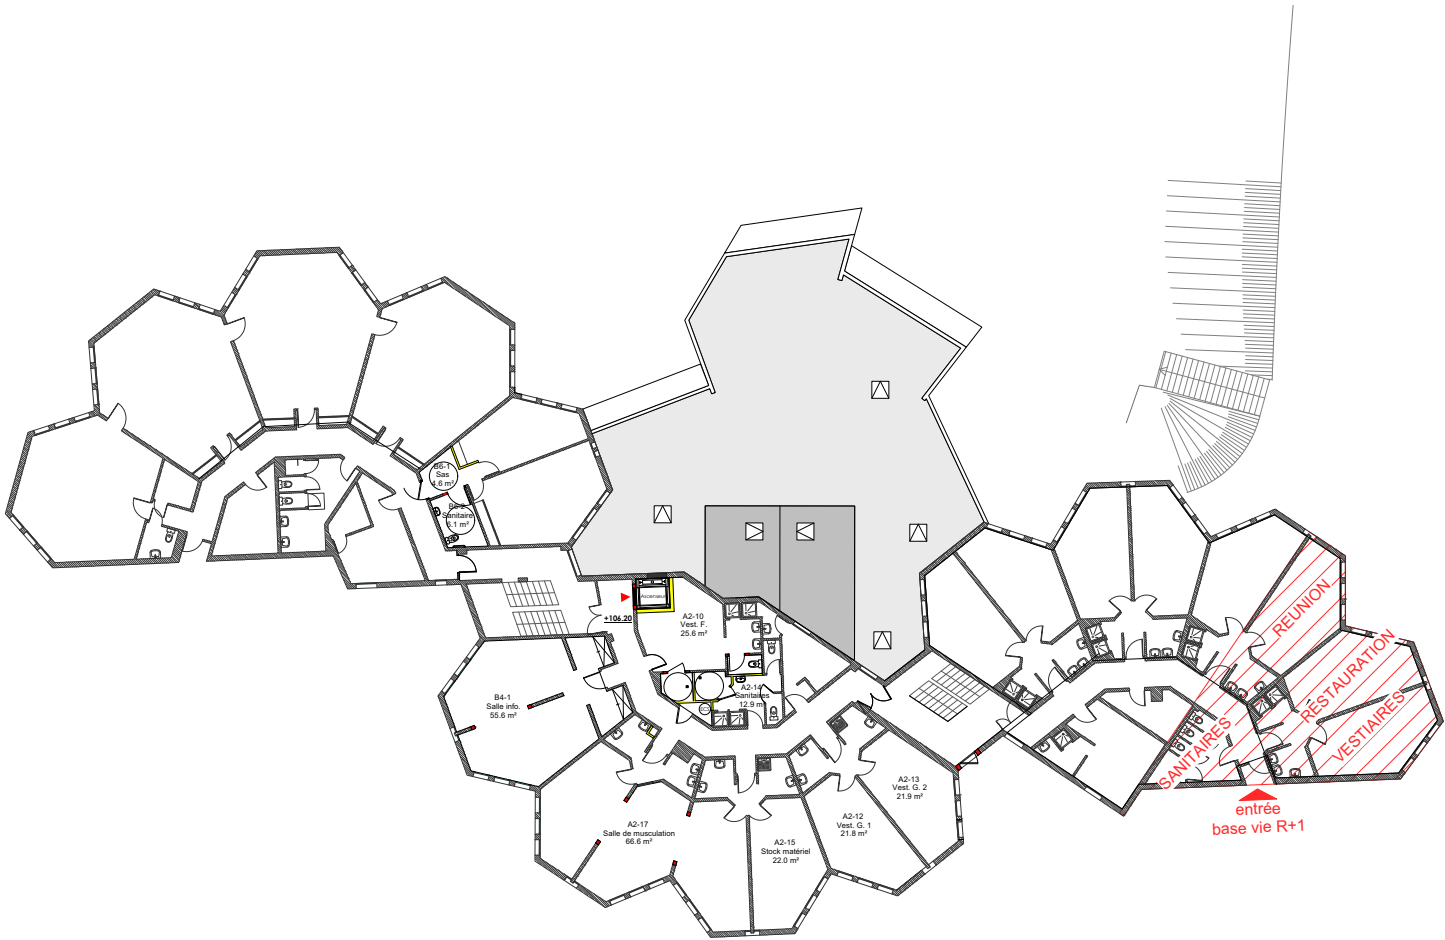

BATIMENT C R+1

Réhabilitation partielle du Site CMA FORMATION de Boulazac (24)	DCE	PRINCIPE INSTALLATION CHANTIER 2	-	A	Juin 2026	1:400
	PHASE	DETAIL	PLAN	INDICE	DATE	ECHELLE
CMAR Nouvelle Aquitaine 46 Rue Général de Larminat, 33000 Bordeaux tel : - e-mail : -		GADRAT Architectures & Ass. 2, rue des trois conils 33000 Bordeaux Tel: 09 75 78 11 55 - 06 13 82 21 51 e-mail : julien@gadrat-architectures.com				