

PLAN DE COUPE D D'

Département des Pyrénées-Atlantique
COMMUNE DE BAYONNE
Citadelle BERGE
Avenue de la Citadelle
64 100 BAYONNE
Bâtiment 0025
Numéro G2D du site : 640102003V
Parcelle BK 57

Echelle 1/100

DOSSIER: 25_257	Fichier: 640102003V_0025_C_DD.dwg	Date du mesurage: 04/08/2025	Report/Contrôle: RL
-----------------	-----------------------------------	------------------------------	---------------------

0	08/08/2025	Elaboration du document

Siège social
209 Rue Jean Bart - Bât. Agora 1b
31670 Labège
Tél: 05.62.57.96.34
Email: contact@gexiafoncier.fr



Bureau secondaire
34-36 Rue de la Courrèze -Villa 2
33370 Artigues-Près-Bordeaux
Tél: 05.62.57.10.08
Email: contact@gexiafoncier.fr

LEGENDE

Mur extérieur

Charpente


Terrain naturel

35.24

Cote altimétrique (NGF)

1.95

Cote linéaire (mètres)

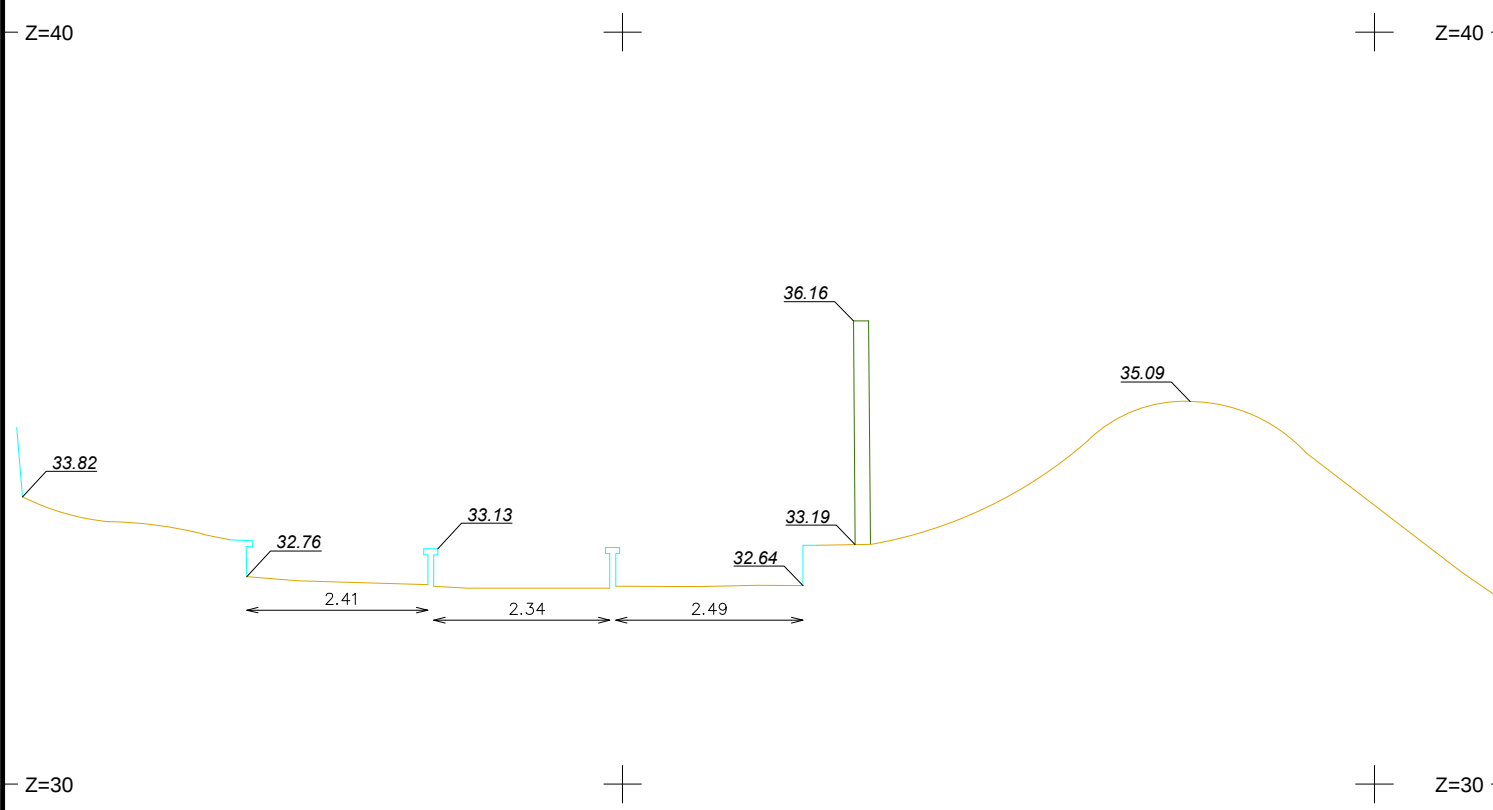

- NOTA
- Ce plan n'a pas pour objet de relater les éventuelles servitudes pouvant grever ou bénéficier à la propriété d'origine.
 - Les coordonnées planimétriques sont exprimées dans un système local indépendant.
 - Les coordonnées altimétriques sont rattachées au système NGF-IGN69 par mesure GPS Teria (précision absolue +/- 4cm)