



Coupe CC ETAT ACTUEL

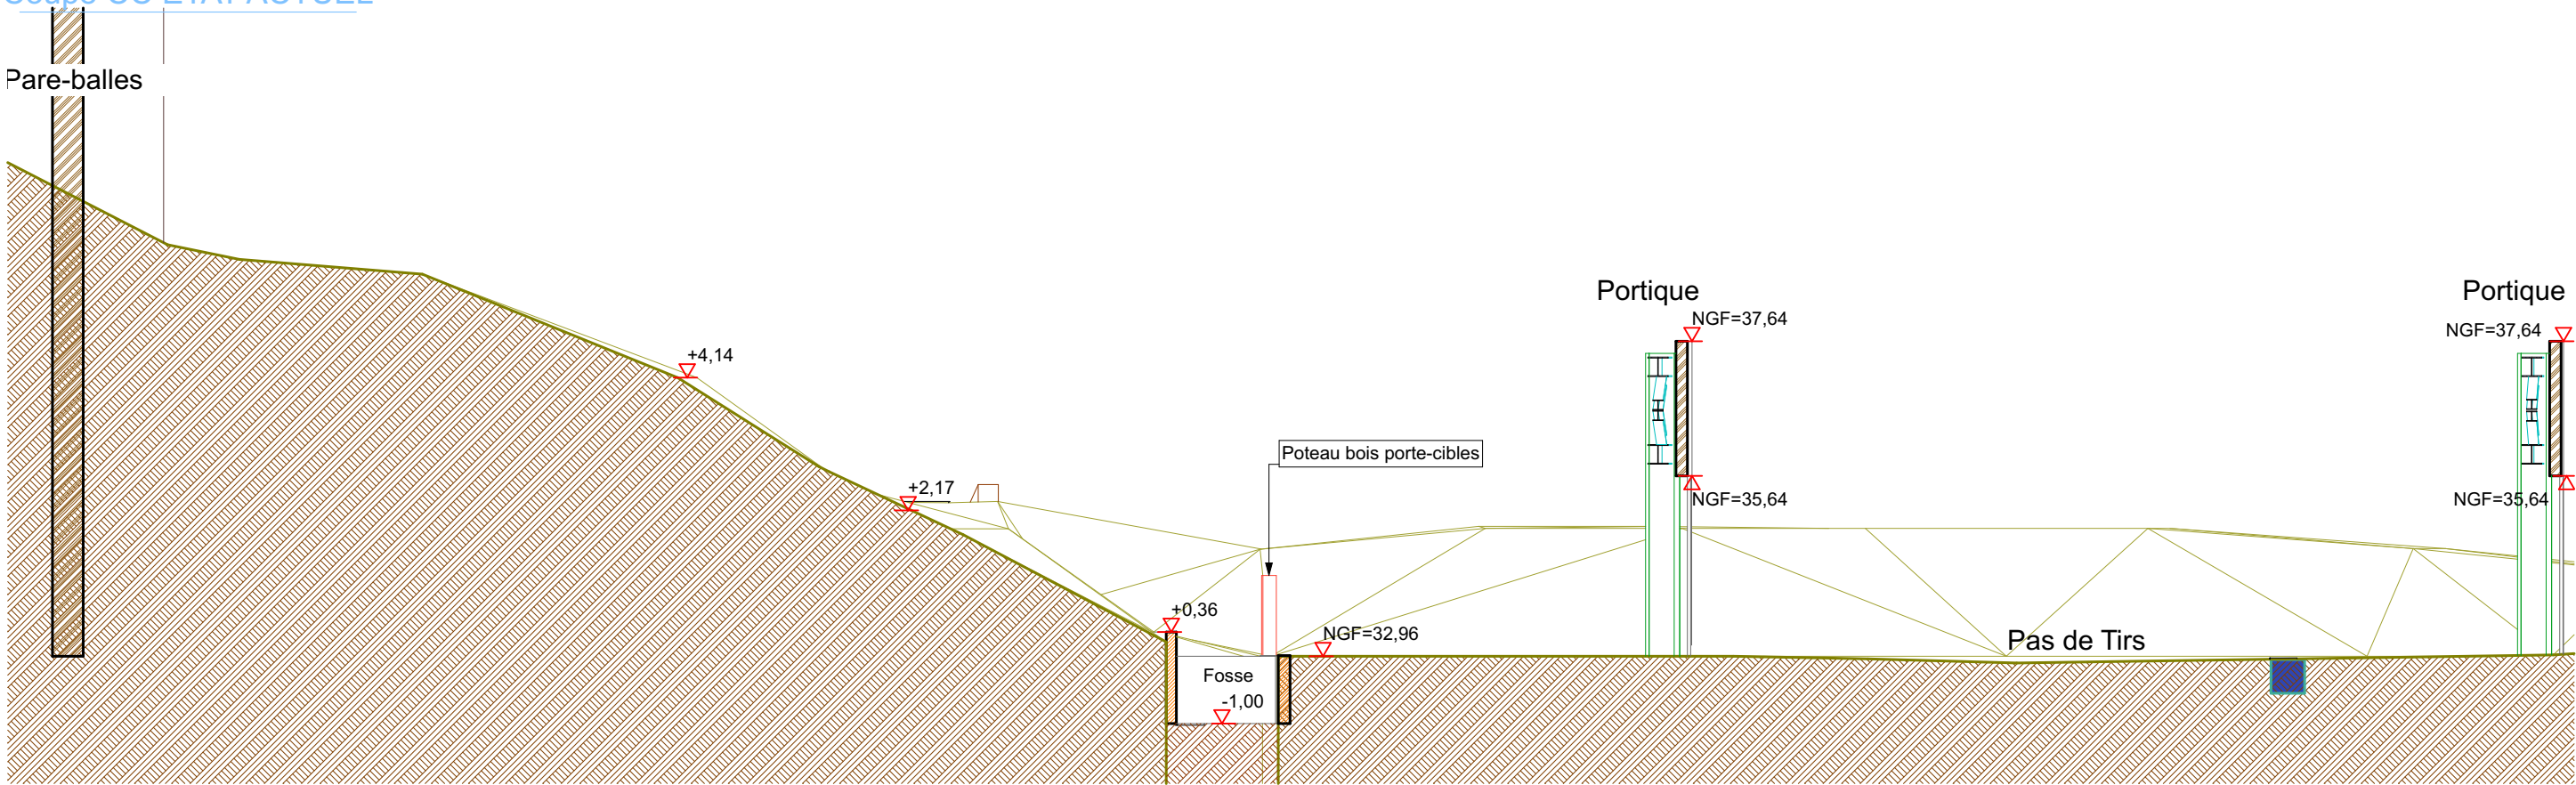

Coupe CC' ETAT FUTUR

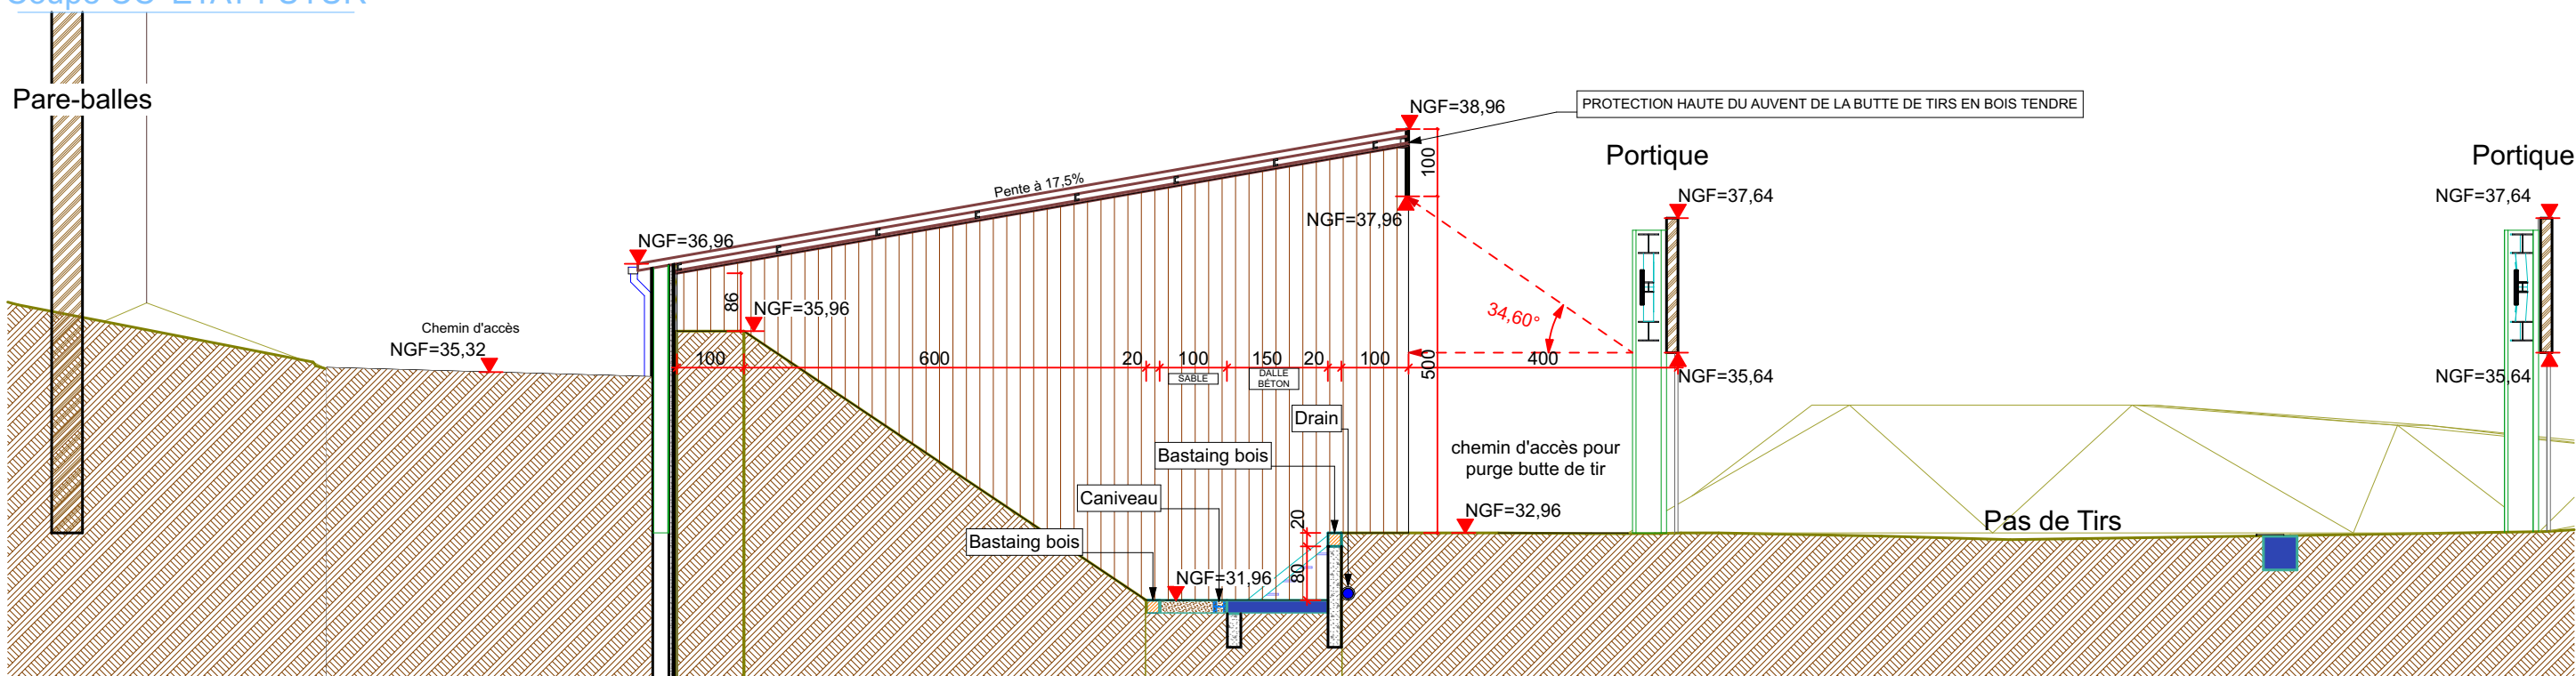

 ESID de PAU	Chargé d'affaires : Léandre BÉTOUS Tél 05-40-03-74-13	BAYONNE (64) CITADELLE GÉNÉRAL BERGÉ Création d'un auvent au-dessus de la butte Tir ST2 PLANS DCE	 Secrétariat général pour l'administration		 MINISTÈRE DES ARMÉES ET DES ANCIENS COMBATTANTS
			Identifiant COSI : Nom du fichier :	N° COSI :	
	Chef de l'USID de Pau : LCL Jean-François DOMINGUEZ Tél 05-40-03-74-01	1:100 Coupes longitudinales	 Date 16/07/2026	N° Ordre 06	Indice 0