

BUREAU DE CONTROLE

APAVE
30 rue des Malines - Lisses,
91027 Evry Cedex 17
Tel. 01 60 91 86 86

CSPS

QUALICONSULT SECURITE
24, rue des Petites Ecuries,
75010 Paris
Tel. 01 45 23 81 88

PREVENTIONNISTE

COORDINATEUR SSI

NEO2SI
28 rue de la Mairie,
78270 Limetz-Villez
Tel. 06 69 17 01 73

ECONOMISTE DE LA

CONSTRUCTION

RLB / SQA
7 bis rue de Monceau,
75008 Paris
Tel. 01 53 40 94 80

OPC

DELTEXPLAN
77 ZA Montvoisin,
91400 Gometz-la-Ville
Tel. 01 70 62 87 71

BET STRUCTURE / COUVERTURE /

ETANCHEITE / PAROIS ENTERREES

/ CHARPENTES BOIS

SECC

43 avenue Louis Luc,
94600 Choisy le Roi
Tel. 01 43 75 95 16

BET CVC-D Plomberie / CFO-CFA /

ASC. / THERMIQUE ENERGETIQUE

ESPACE-TEMPS

115 rue du Bac, 75007 Paris
Tel. 01 40 24 04 20

BET ETUDES PATRIMONIALES

STUDIOLO

6 rue des Haudriettes, 75003 Paris
Tel. 01 42 94 92 12

BET ACOUSTIQUE

ANA INGENIERIE

22 rue du Bignon 35 000 Rennes
Tel. 02 99 63 23 97

BET FACADES CONTEMPORAINES

RFR Structure et Enveloppe

4 rue d'Enghien, 75010 Paris
Tel. 01 53 24 91 00

BET ECLAIRAGE

OMBRAGES

67 rue Saint Jacques, 75005 Paris
Tel. 01 39 14 10 99

BET GEOTHERMIE

STRATEGEO

26, rue des Carriers Italiens
91350 GRIGNY
Tel. 01 75 30 25 20

BET ENVIRONNEMENT

PLAN 02

89 rue de Reuilly 75012 PARIS
Tel. 01 53 33 24 15

GEOMETRE

GEOFIT EXPERT

1 route de Gachet,
44307 Nantes Cedex 3
Tel. 02 40 68 54 52

EPMO

ÉTABLISSEMENT PUBLIC DES MUSÉES
D'ORSAY ET DE L'ORANGERIE
VALÉRY GISCARD D'ESTAING

ÉTABLISSEMENT PUBLIC
DES MUSÉES D'ORSAY ET DE L'ORANGERIE
VALÉRY GISCARD D'ESTAING

Esplanade Valéry Giscard d'Estaing 75343 PARIS CEDEX 07

Réhabilitation de
l'Hôtel de MAILLY-NESLE

29, quai Voltaire
75007 Paris

Maître d'ouvrage


**ETABLISSEMENT PUBLIC DU MUSEE
D'ORSAY ET DU MUSEE DE
L'ORANGERIE VALÉRY GISCARD
D'ESTAING**

Esplanade Valéry Giscard d'Estaing
75343 PARIS CEDEX 07
Tel. 01 40 49 49 72

Maître d'oeuvre

**SERVICE MAÎTRISE D'OEUVRE de la
Direction de l'Architecture, de la
Maintenance et de
la Sécurité des Bâtiments de l'EPMO.**

Esplanade Valéry Giscard d'Estaing
75343 PARIS CEDEX 07
Tel. 01 40 49 49 18

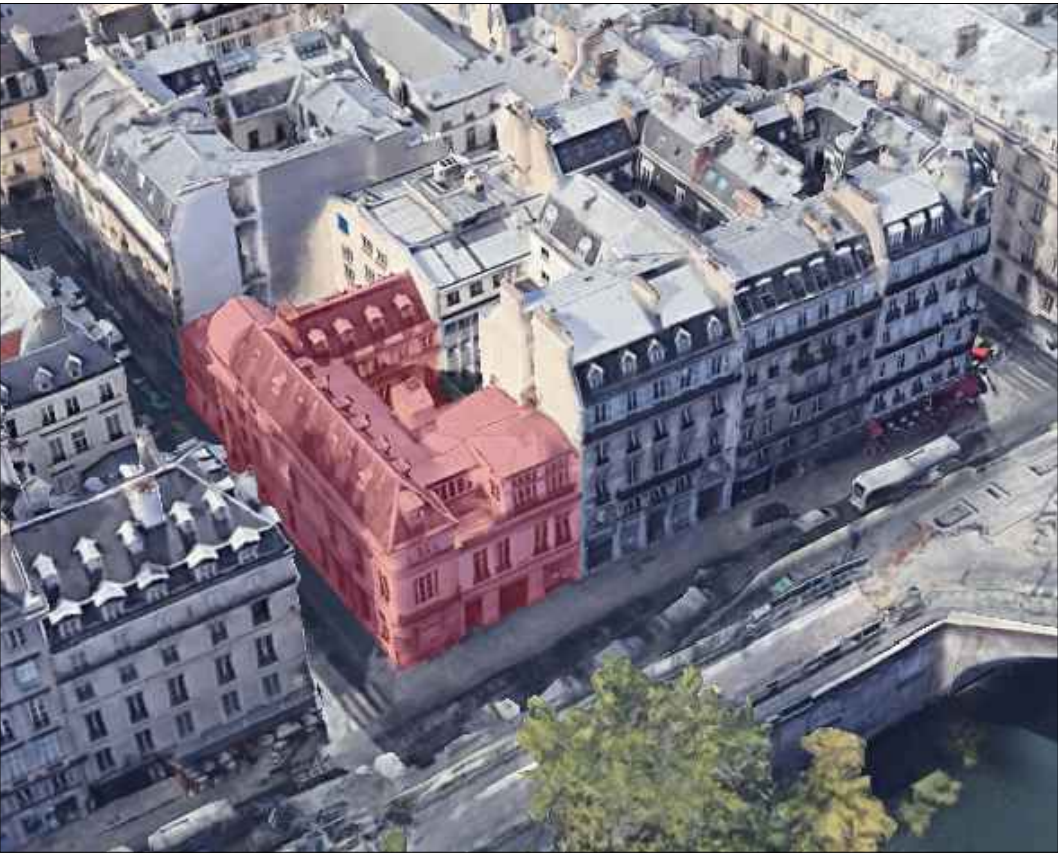

Numéro :

712

Intitulé :

CARNET DE REPERAGE
FOURNITURES MOBILIERS

Affaire :

MN

Emetteur :

SMOE

Phase :

DET

Type :

REP

Date :

07/2026

Format :

A3

Echelle :


1/125

Indice :

0

NOTA :

Ces documents ne sont pas des documents d'exécution, ils sont donnés à titre indicatif. Ils ne dispensent pas l'entreprise de l'établissement de tous les plans d'exécution de ses ouvrages, ainsi que les notes de calcul correspondantes et de l'accord du bureau de contrôle

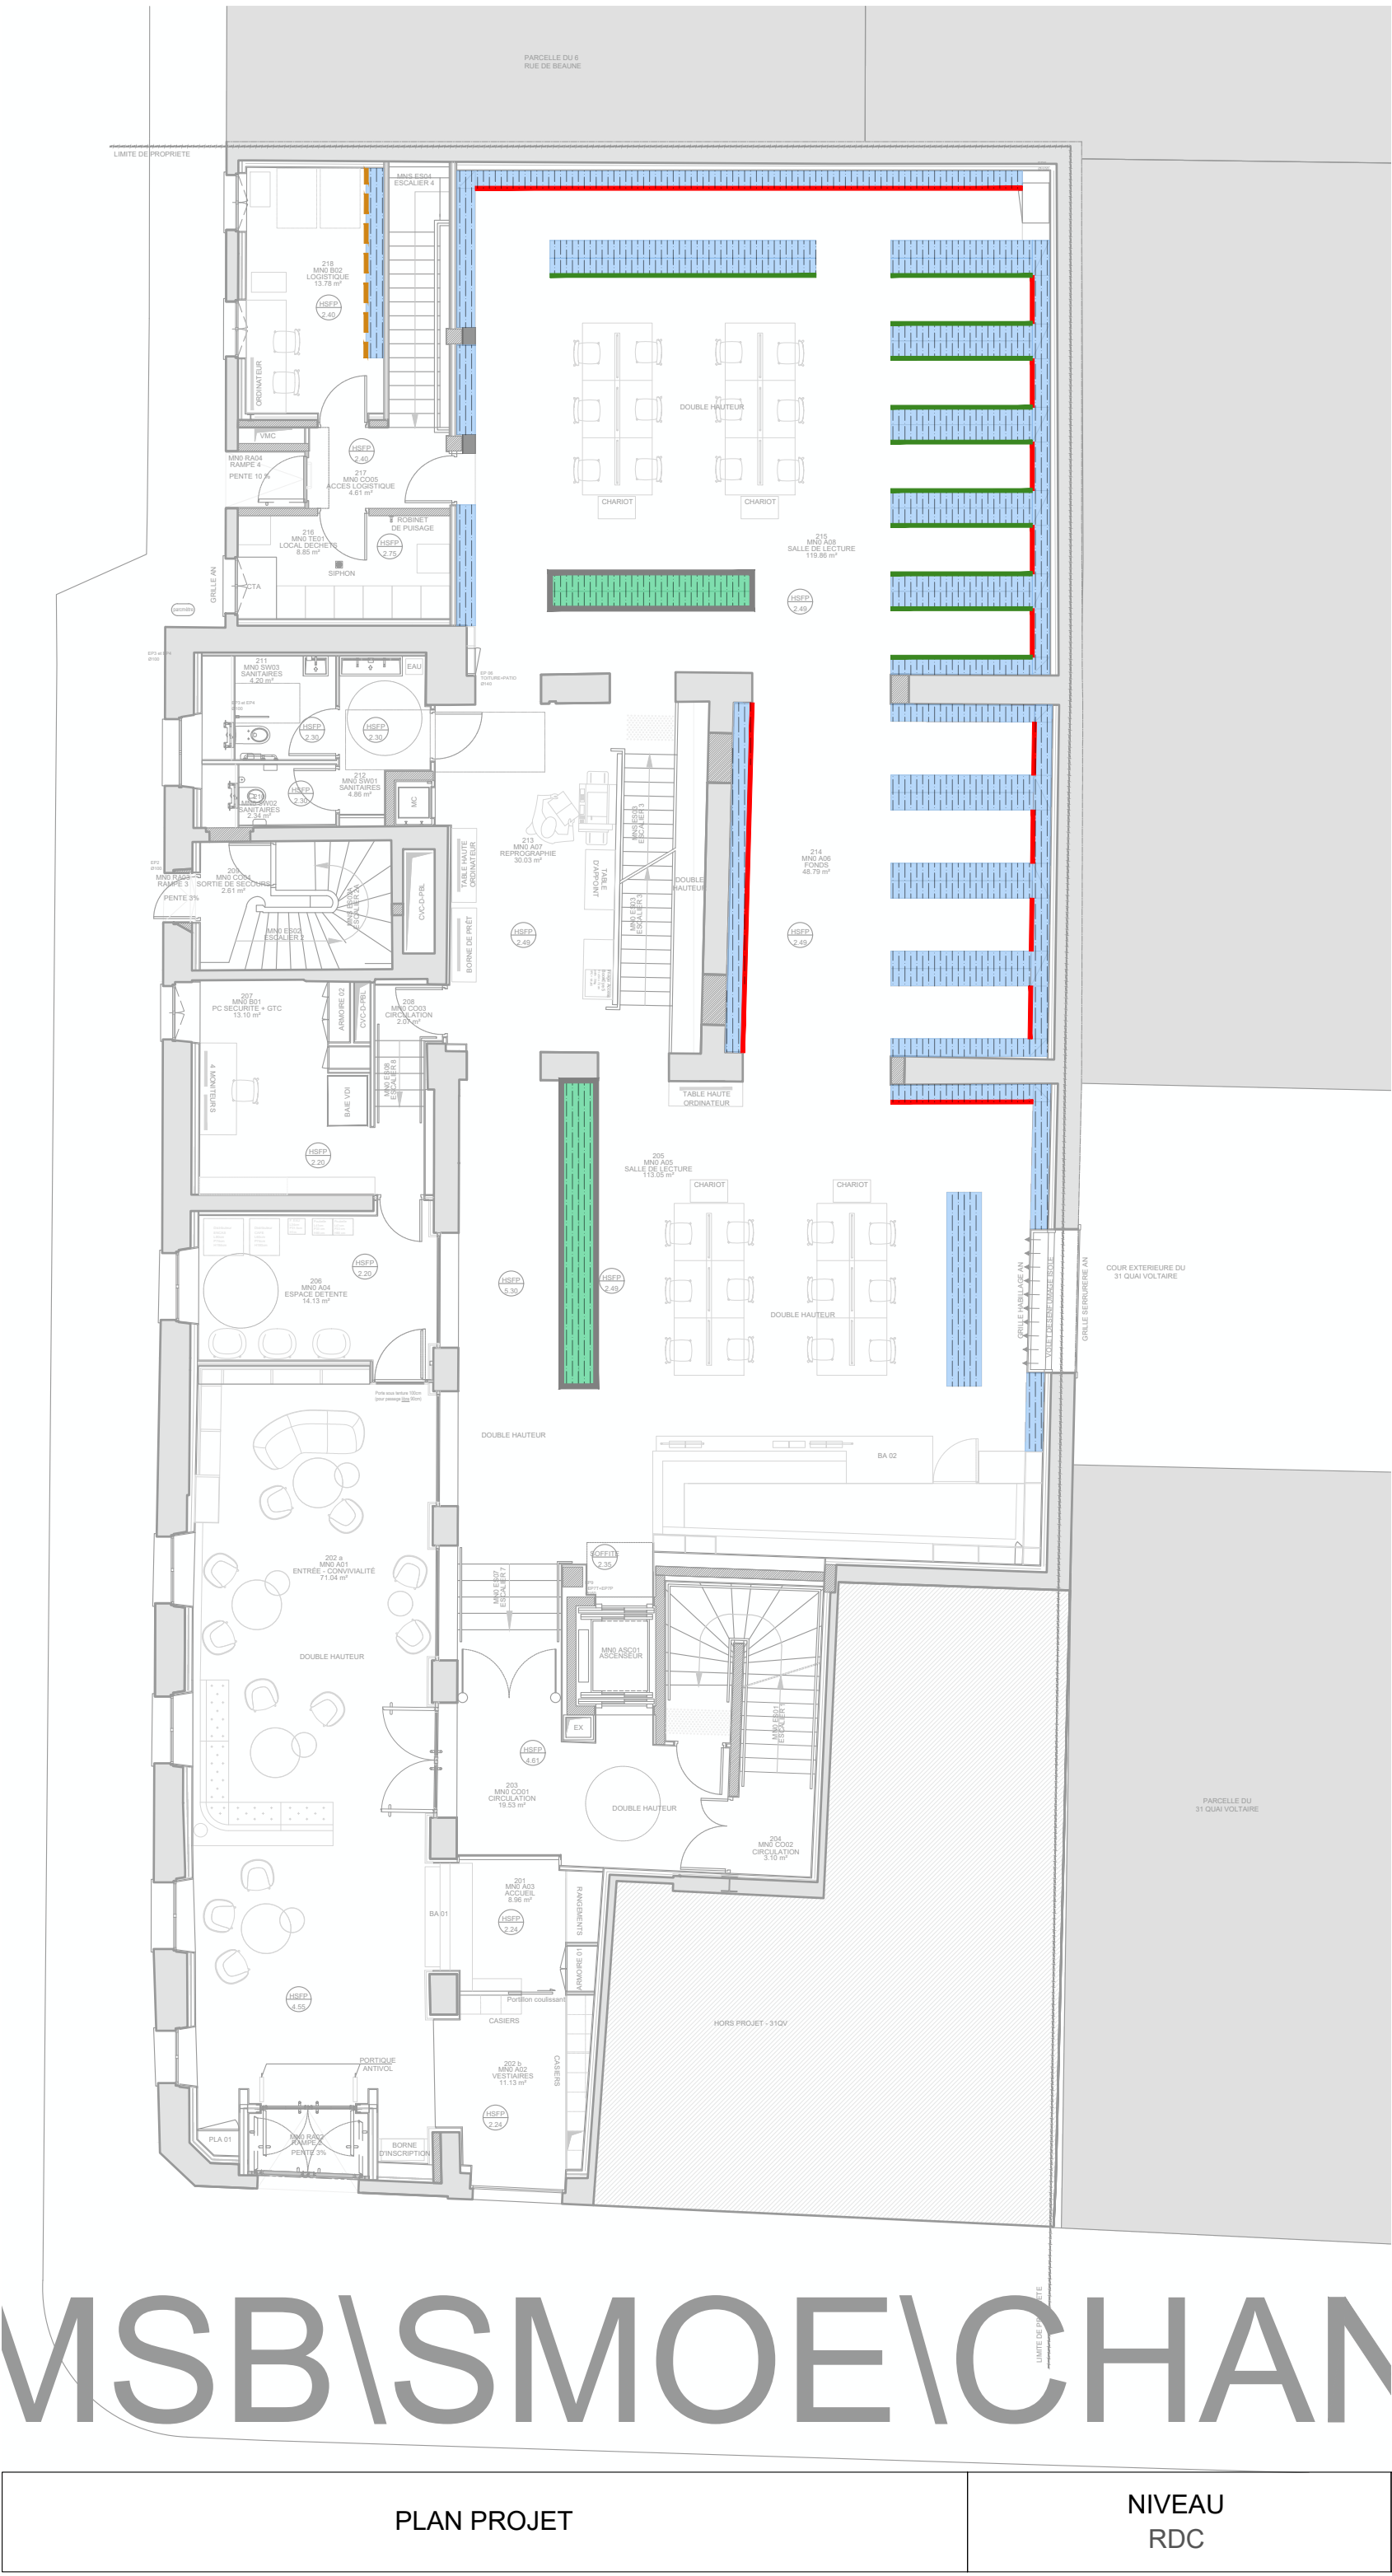

LÉGENDE :

RAYONNAGES MOBILES

Type 1	H. 290cm
Type 1B	P. 50cm L. <150-250cm>
Type 1E	P. 35cm L. <150-250cm>
Type 2	H. 270cm
Type 2E	P. 35cm L. <150-250cm>
Type 2F	P. 35cm L. >250cm

RAYONNAGES FIXES

Type 1	H. 290cm
Type 1A	P. 50cm
Type 1C	P. 35cm
Type 2	H. 270cm
Type 2B	P. <35-50cm>
Type 2C	P. 35cm
Type 3	H. 250cm
Type 3C	P. 35cm
Type 5	H. 220cm
Type 5C	P. 35cm
Type 6	H. 180cm
Type 6C	P. 35cm
Type 7	H. 130cm
Type 7C	P. 35cm
Type 8	H. 100cm
Type 8C	P. 35cm
Type 8D	P. <35cm
Type 9	H. 90cm
Type 9A	P. 50cm
Type 9C	P. 35cm
Type 10	H. 75cm
Type 10B	P. <35-50cm>


OUVRAGES DIVERS

Habillage des rayonnages
Comblement menuiserie
Meubles à plans

ACCESSOIRES

Tablettes coulissantes
Tablettes dites "présentoir"
Rideau de fermeture
Portes coulissantes
Plinthe en retrait



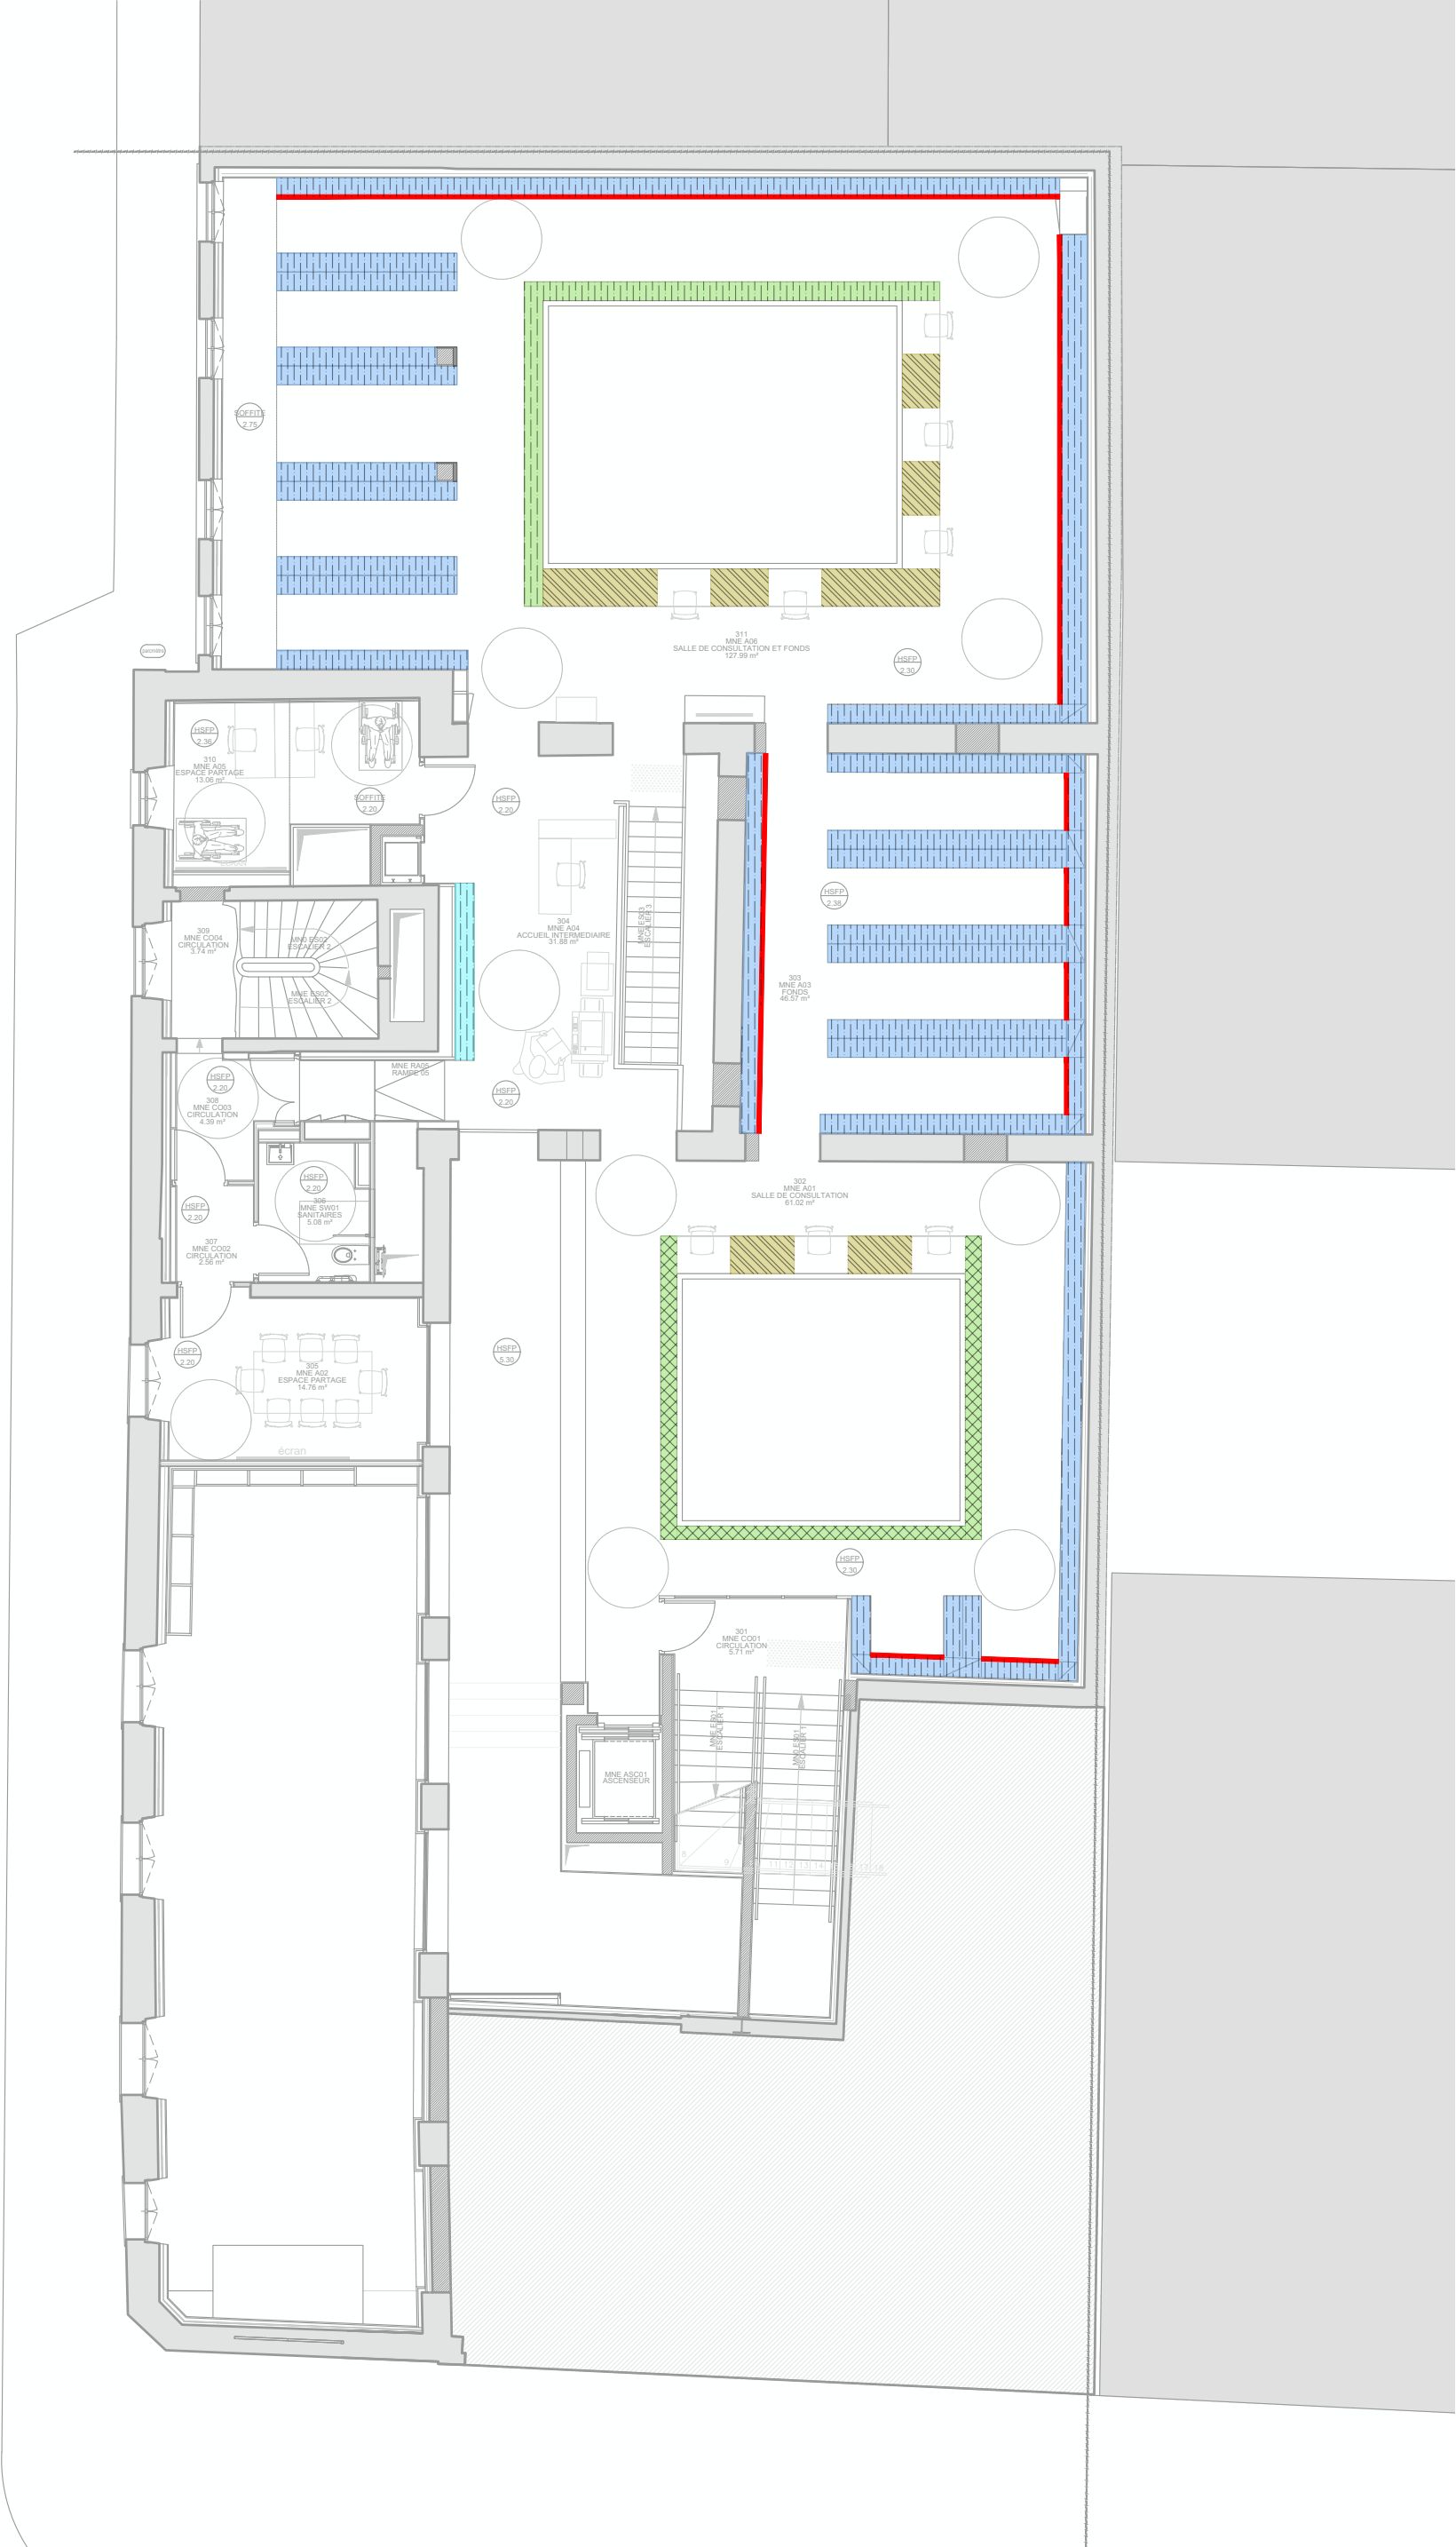

LÉGENDE :

RAYONNAGES MOBILES

Type 1	H. 290cm
Type 1B	P. 50cm L. <150-250cm>
Type 1E	P. 35cm L. <150-250cm>
Type 2	H. 270cm
Type 2E	P. 35cm L. <150-250cm>
Type 2F	P. 35cm L. >250cm

RAYONNAGES FIXES

Type 1	H. 290cm
Type 1A	P. 50cm
Type 1C	P. 35cm
Type 2	H. 270cm
Type 2B	P. <35-50cm>
Type 2C	P. 35cm
Type 3	H. 250cm
Type 3C	P. 35cm
Type 5	H. 220cm
Type 5C	P. 35cm
Type 6	H. 180cm
Type 6C	P. 35cm
Type 7	H. 130cm
Type 7C	P. 35cm
Type 8	H. 100cm
Type 8C	P. 35cm
Type 8D	P. <35cm
Type 9	H. 90cm
Type 9A	P. 50cm
Type 9C	P. 35cm
Type 10	H. 75cm
Type 10B	P. <35-50cm>


OUVRAGES DIVERS

Habillage des rayonnages
Comblement menuiserie
Meubles à plans

ACCESSOIRES

Tablettes coulissantes
Tablettes dites "présentoir"
Rideau de fermeture
Portes coulissantes
Plinthe en retrait



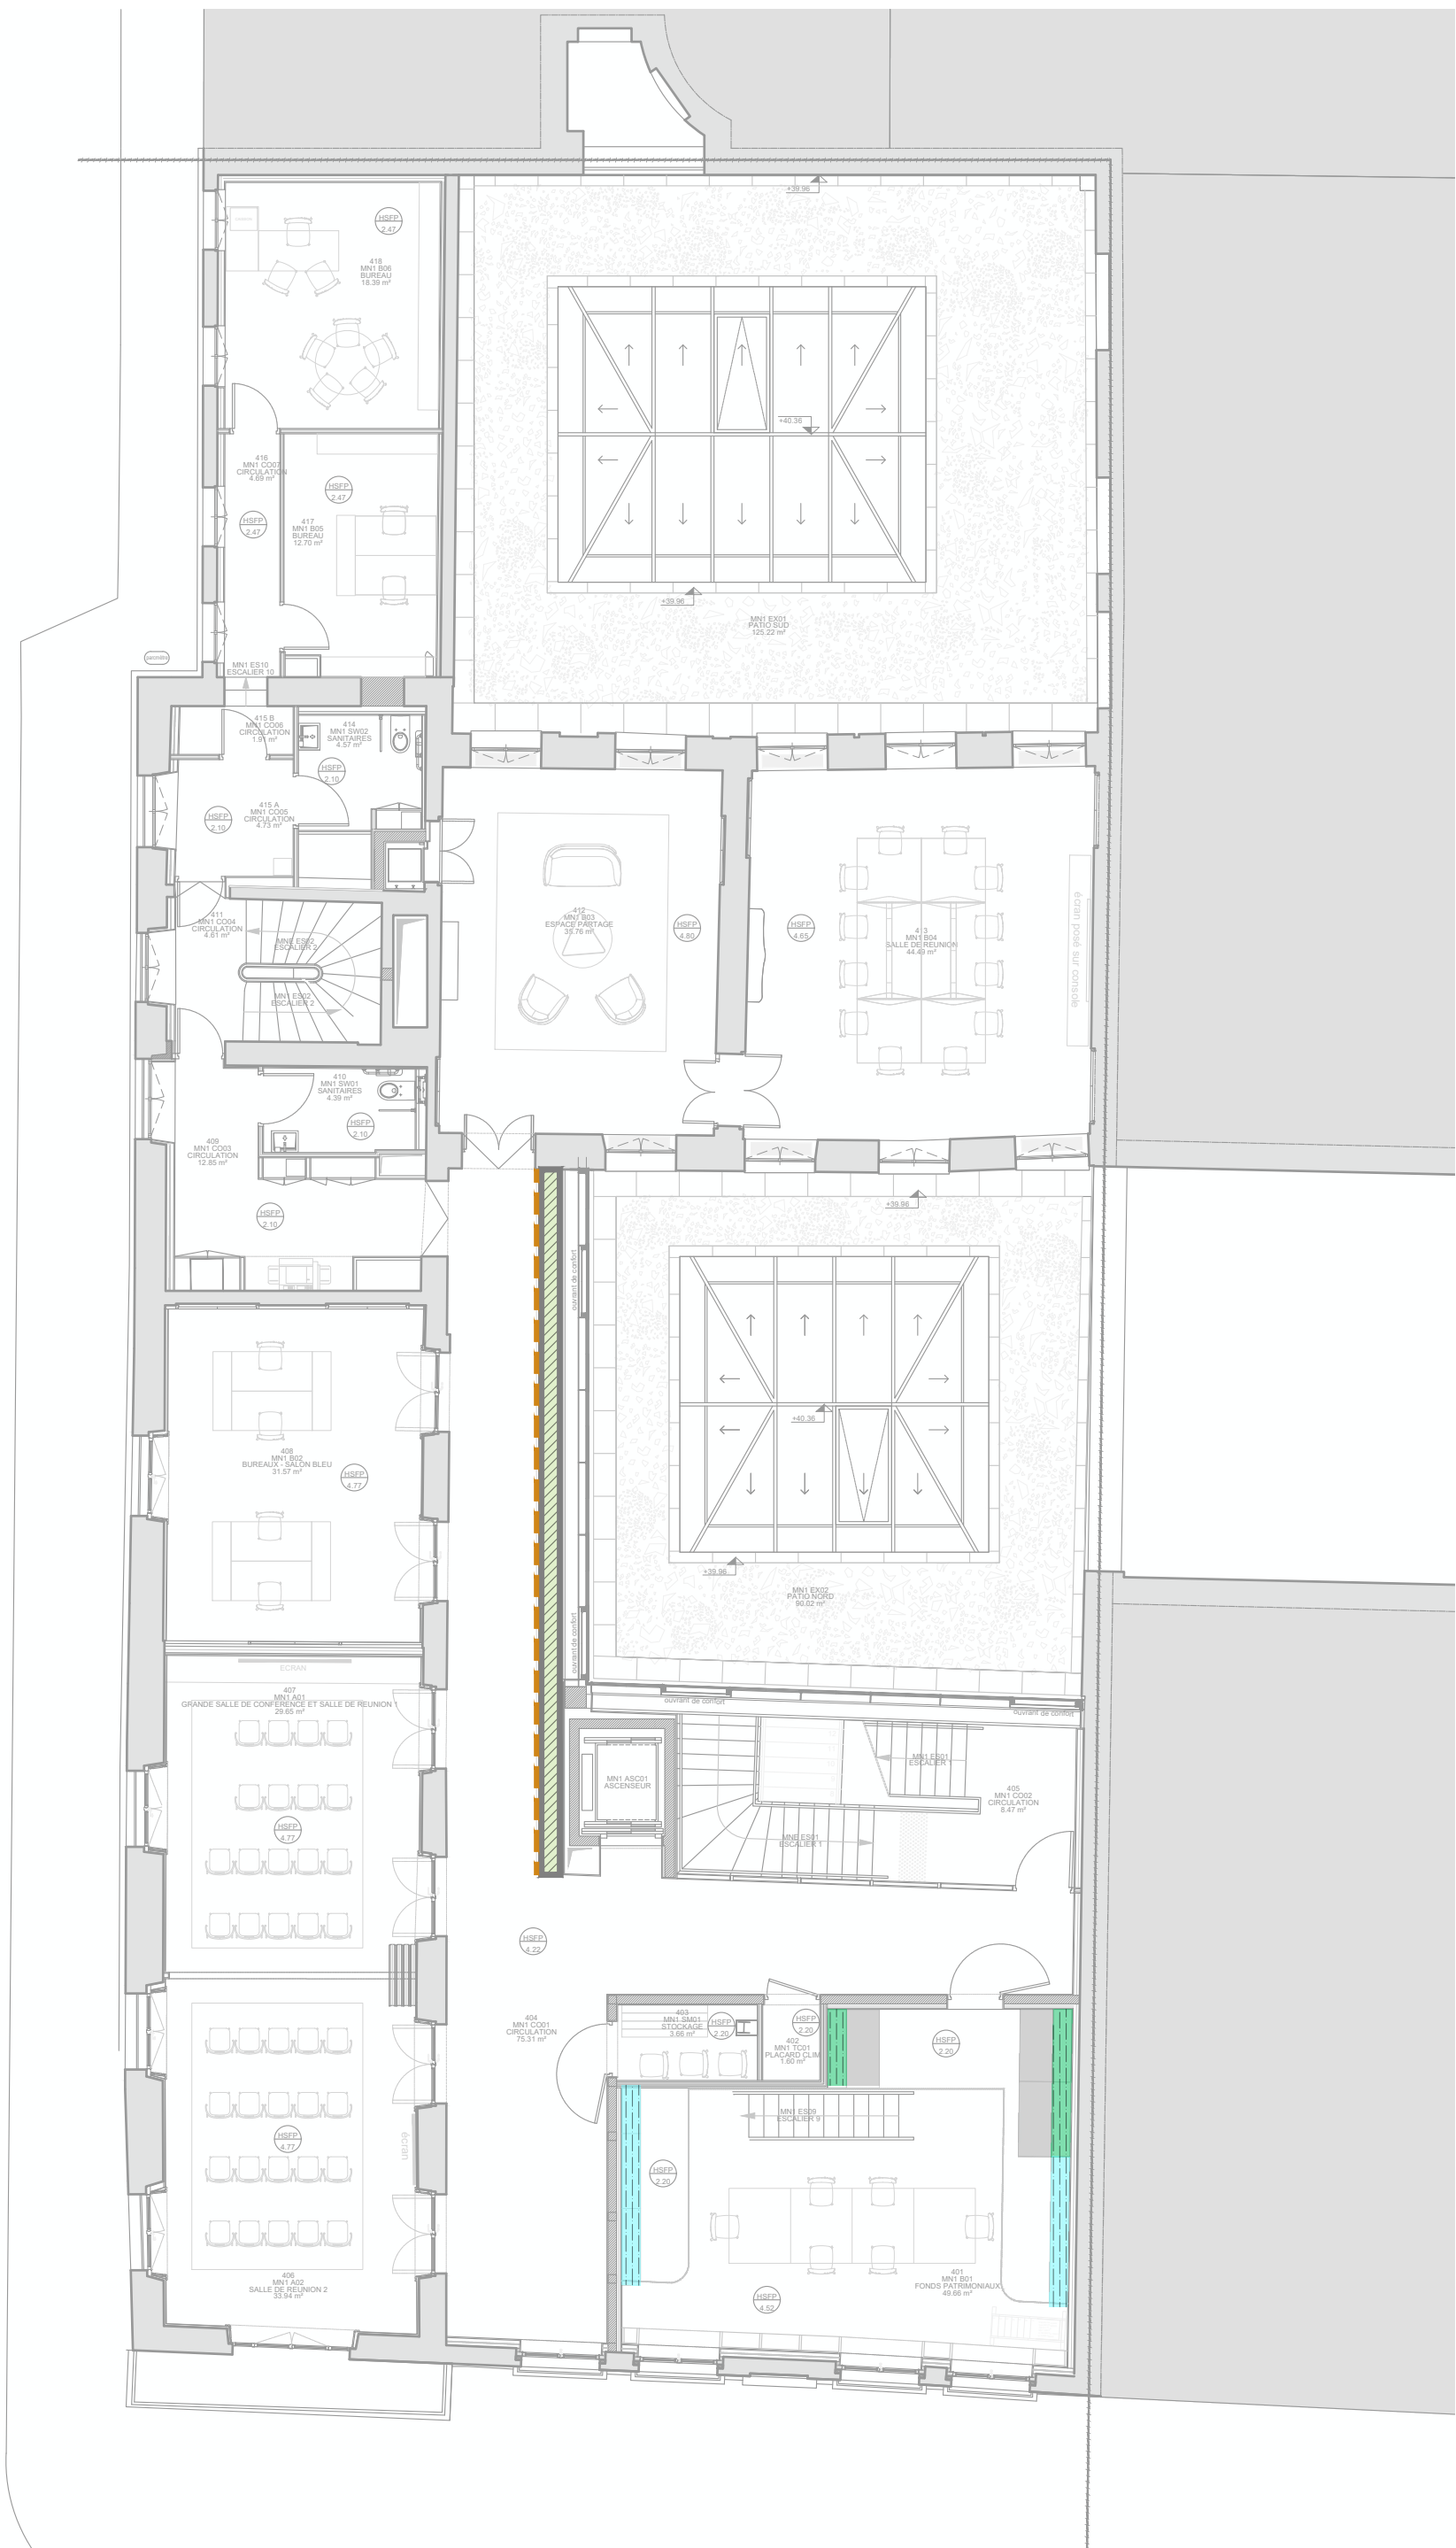

LÉGENDE :

RAYONNAGES MOBILES

- Type 1

H. 290cm
- Type 1B

P. 50cm L. <150-250cm>
- Type 1E

P. 35cm L. <150-250cm>
- Type 2

H. 270cm
- Type 2E

P. 35cm L. <150-250cm>
- Type 2F

P. 35cm L. >250cm

RAYONNAGES FIXES

- Type 1

H. 290cm
- Type 1A

P. 50cm
- Type 1C

P. 35cm
- Type 2

H. 270cm
- Type 2B

P. <35-50cm>
- Type 2C

P. 35cm
- Type 3

H. 250cm
- Type 3C

P. 35cm
- Type 5

H. 220cm
- Type 5C

P. 35cm
- Type 6

H. 180cm
- Type 6C

P. 35cm
- Type 7

H. 130cm
- Type 7C

P. 35cm
- Type 8

H. 100cm
- Type 8C

P. 35cm
- Type 8D

P. <35cm
- Type 9

H. 90cm
- Type 9A

P. 50cm
- Type 9C

P. 35cm
- Type 10

H. 75cm
- Type 10B

P. <35-50cm>


OUVRAGES DIVERS

- Habillage des rayonnages
- Comblement menuiserie
- Meubles à plans

ACCESSOIRES

- Tablettes coulissantes
- Tablettes dites "présentoir"
- Rideau de fermeture
- Portes coulissantes
- Plinthe en retrait



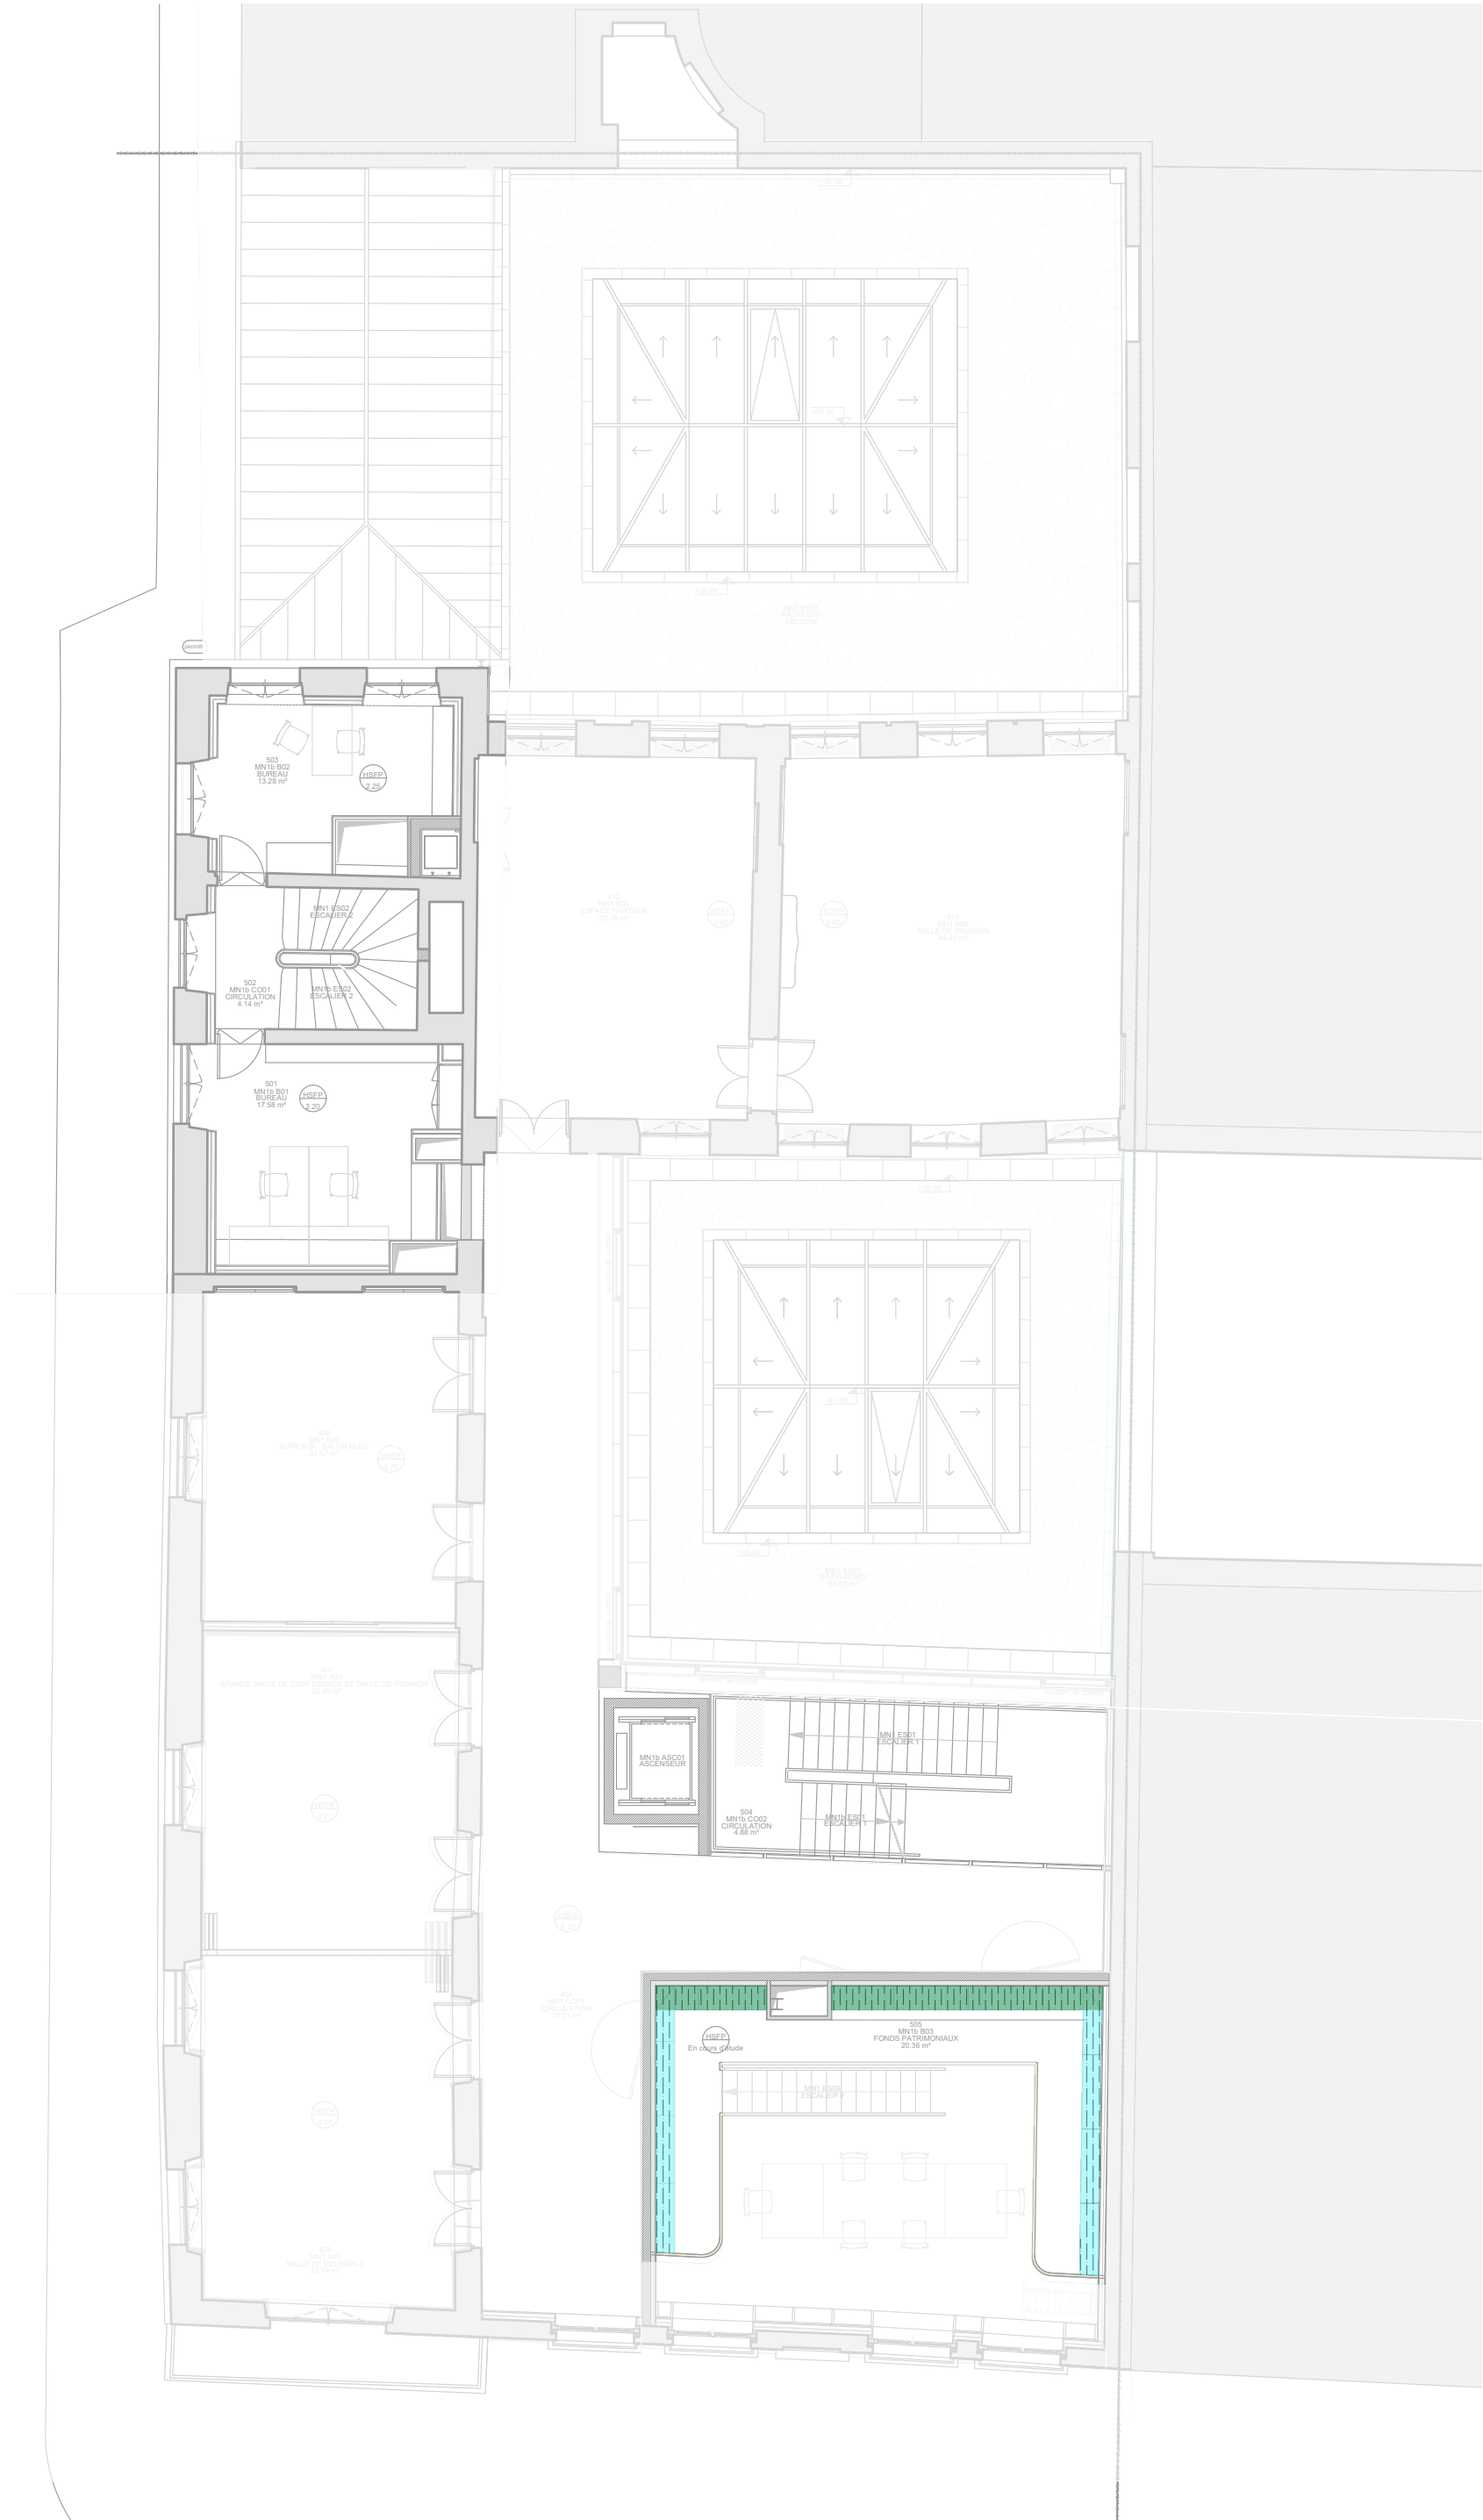

LÉGENDE :

RAYONNAGES MOBILES

- Type 1 H. 290cm
- Type 1B P. 50cm L. <150-250cm>
- Type 1E P. 35cm L. <150-250cm>
- Type 2 H. 270cm
- Type 2E P. 35cm L. <150-250cm>
- Type 2F P. 35cm L. >250cm

RAYONNAGES FIXES

- Type 1 H. 290cm
- Type 1A P. 50cm
- Type 1C P. 35cm
- Type 2 H. 270cm
- Type 2B P. <35-50cm>
- Type 2C P. 35cm
- Type 3 H. 250cm
- Type 3C P. 35cm
- Type 5 H. 220cm
- Type 5C P. 35cm
- Type 6 H. 180cm
- Type 6C P. 35cm
- Type 7 H. 130cm
- Type 7C P. 35cm
- Type 8 H. 100cm
- Type 8C P. 35cm
- Type 8D P. <35cm
- Type 9 H. 90cm
- Type 9A P. 50cm
- Type 9C P. 35cm
- Type 10 H. 75cm
- Type 10B P. <35-50cm>

OUVRAGES DIVERS

- Habillage des rayonnages
- Comblement menuiserie
- Meubles à plans

ACCESSOIRES

- Tablettes coulissantes
- Tablettes dites "présentoir"
- Rideau de fermeture
- Portes coulissantes
- Plinthe en retrait

LÉGENDE :

RAYONNAGES MOBILES

- Type 1

H. 290cm
- Type 1B

P. 50cm L. <150-250cm>
- Type 1E

P. 35cm L. <150-250cm>
- Type 2

H. 270cm
- Type 2E

P. 35cm L. <150-250cm>
- Type 2F

P. 35cm L. >250cm

RAYONNAGES FIXES

- Type 1

H. 290cm
- Type 1A

P. 50cm
- Type 1C

P. 35cm
- Type 2

H. 270cm
- Type 2B

P. <35-50cm>
- Type 2C

P. 35cm
- Type 3

H. 250cm
- Type 3C

P. 35cm
- Type 5

H. 220cm
- Type 5C

P. 35cm
- Type 6

H. 180cm
- Type 6C

P. 35cm
- Type 7

H. 130cm
- Type 7C

P. 35cm
- Type 8

H. 100cm
- Type 8C

P. 35cm
- Type 8D

P. <35cm
- Type 9

H. 90cm
- Type 9A

P. 50cm
- Type 9C

P. 35cm
- Type 10

H. 75cm
- Type 10B

P. <35-50cm>

OUVRAGES DIVERS

- Habillage des rayonnages
- Comblement menuiserie
- Meubles à plans

ACCESSOIRES

- Tablettes coulissantes
- Tablettes dites "présentoir"
- Rideau de fermeture
- Portes coulissantes
- Plinthe en retrait

LÉGENDE :

RAYONNAGES MOBILES

	Type 1	H. 290cm
	Type 1B	P. 50cm L. <150-250cm>
	Type 1E	P. 35cm L. <150-250cm>
	Type 2	H. 270cm
	Type 2E	P. 35cm L. <150-250cm>
	Type 2F	P. 35cm L. >250cm

RAYONNAGES FIXES

	Type 1	H. 290cm
	Type 1A	P. 50cm
	Type 1C	P. 35cm
	Type 2	H. 270cm
	Type 2B	P. <35-50cm>
	Type 2C	P. 35cm
	Type 3	H. 250cm
	Type 3C	P. 35cm
	Type 5	H. 220cm
	Type 5C	P. 35cm
	Type 6	H. 180cm
	Type 6C	P. 35cm
	Type 7	H. 130cm
	Type 7C	P. 35cm
	Type 8	H. 100cm
	Type 8C	P. 35cm
	Type 8D	P. <35cm
	Type 9	H. 90cm
	Type 9A	P. 50cm
	Type 9C	P. 35cm
	Type 10	H. 75cm
	Type 10B	P. <35-50cm>

OUVRAGES DIVERS

	Habillage des rayonnages
	Comblement menuiserie
	Meubles à plans

ACCESSOIRES

	Tablettes coulissantes
	Tablettes dites "présentoir"
	Rideau de fermeture
	Portes coulissantes
	Plinthe en retrait