

BUREAU DE CONTROLE

APAVE

30 rue des Malines - Lisses,
91027 Evry Cedex 17
Tel. 01 60 91 86 86

CSPS

QUALICONSULT SECURITE

24, rue des Petites Ecuries,
75010 Paris
Tel. 01 45 23 81 88

PREVENTIONNISTE

COORDINATEUR SSI

NEO2SI

28 rue de la Mairie,
78270 Limetz-Villez
Tel. 06 69 17 01 73

ECONOMISTE DE LA

CONSTRUCTION

RLB / SQA

7 bis rue de Monceau,
75008 Paris
Tel. 01 53 40 94 80

OPC

DELTEXPLAN

77 ZA Montvoisin,
91400 Gometz-la-Ville
Tel. 01 70 62 87 71

BET STRUCTURE / COUVERTURE /

ETANCHEITE / PAROIS ENTERREES

/ CHARPENTES BOIS

SECC

43 avenue Louis Luc,
94600 Choisy le Roi
Tel. 01 43 75 95 16

BET CVC-D Plomberie / CFO-CFA /

ASC. / THERMIQUE ENERGETIQUE

ESPACE-TEMPS

115 rue du Bac, 75007 Paris
Tel. 01 40 24 04 20

BET ETUDES PATRIMONIALES

STUDIOLO

6 rue des Haudriettes, 75003 Paris
Tel. 01 42 94 92 12

BET ACOUSTIQUE

ANA INGENIERIE

22 rue du Bignon 35 000 Rennes
Tel. 02 99 63 23 97

BET FACADES CONTEMPORAINES

RFR Structure et Enveloppe

4 rue d'Enghien, 75010 Paris
Tel. 01 53 24 91 00

BET ECLAIRAGE

OMBRAGES

67 rue Saint Jacques, 75005 Paris
Tel. 01 39 14 10 99

BET GEOTHERMIE

STRATEGEO

26, rue des Carriers Italiens
91350 GRIGNY
Tel. 01 75 30 25 20

BET ENVIRONNEMENT

PLAN 02

89 rue de Reuilly 75012 PARIS
Tel. 01 53 33 24 15

GEOMETRE

GEOFIT EXPERT

1 route de Gachet,
44307 Nantes Cedex 3
Tel. 02 40 68 54 52

EPMO

ÉTABLISSEMENT PUBLIC DES MUSÉES
D'ORSAY ET DE L'ORANGERIE
VALÉRY GISCARD D'ESTAING

ÉTABLISSEMENT PUBLIC
DES MUSÉES D'ORSAY ET DE L'ORANGERIE
VALÉRY GISCARD D'ESTAING

Esplanade Valéry Giscard d'Estaing 75343 PARIS CEDEX 07

Réhabilitation de
l'Hôtel de MAILLY-NESLE

29, quai Voltaire
75007 Paris

Maître d'ouvrage


ETABLISSEMENT PUBLIC DU MUSEE
D'ORSAY ET DU MUSEE DE
L'ORANGERIE VALÉRY GISCARD
D'ESTAING

Esplanade Valéry Giscard d'Estaing
75343 PARIS CEDEX 07
Tel. 01 40 49 49 72

Maître d'oeuvre

SERVICE MAÎTRISE D'OEUVRE de la
Direction de l'Architecture, de la
Maintenance et de
la Sécurité des Bâtiments de l'EPMO.

Esplanade Valéry Giscard d'Estaing
75343 PARIS CEDEX 07
Tel. 01 40 49 49 18




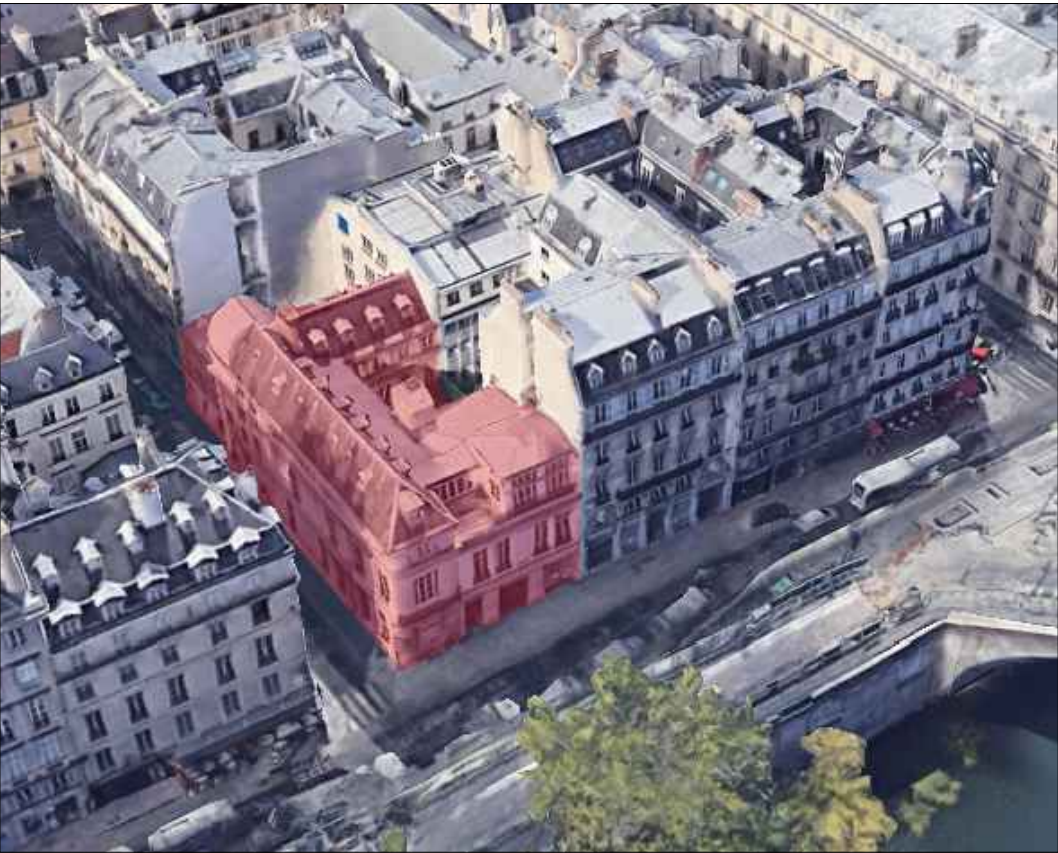


Numéro :	Intitulé :						
809	CARNET DE DETAILS DE PRINCIPE FOURNITURE DE MOBILIER						
Affaire :	Emetteur :	Phase :	Type :	Date :	Format :	Echelle :	Indice :
MN	SMOE	DCE	DET	12/2025	A3	1/125	0


NOTA :

Ces documents ne sont pas des documents d'exécution, ils sont donnés à titre indicatif. Ils ne dispensent pas l'entreprise de l'établissement de tous les plans d'exécution de ses ouvrages, ainsi que les notes de calcul correspondantes et de l'accord du bureau de contrôle


RAYONNAGES MOBILES PAR TYPE

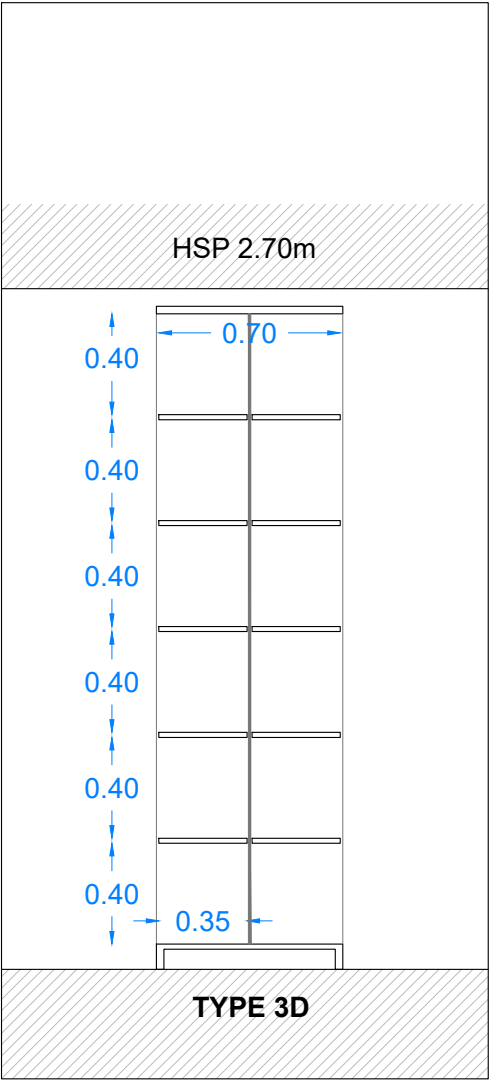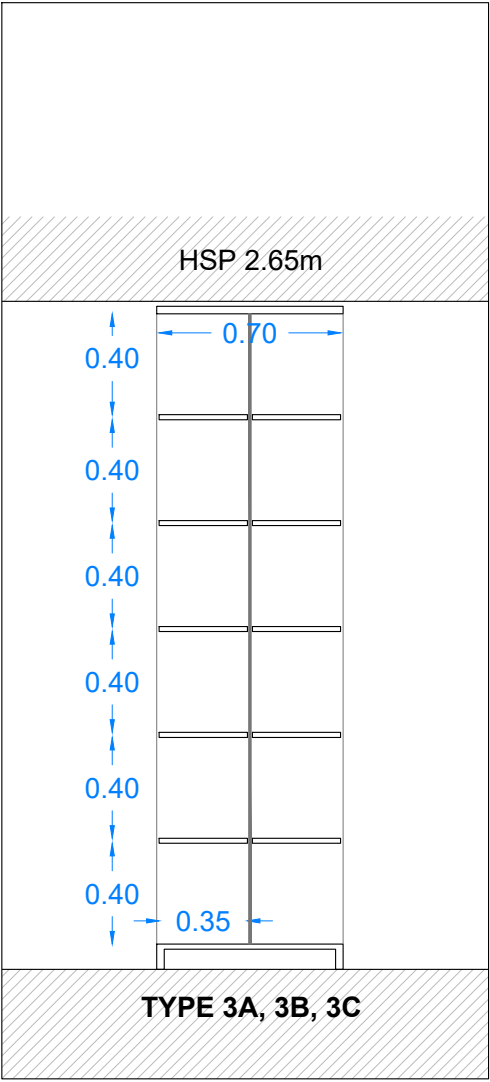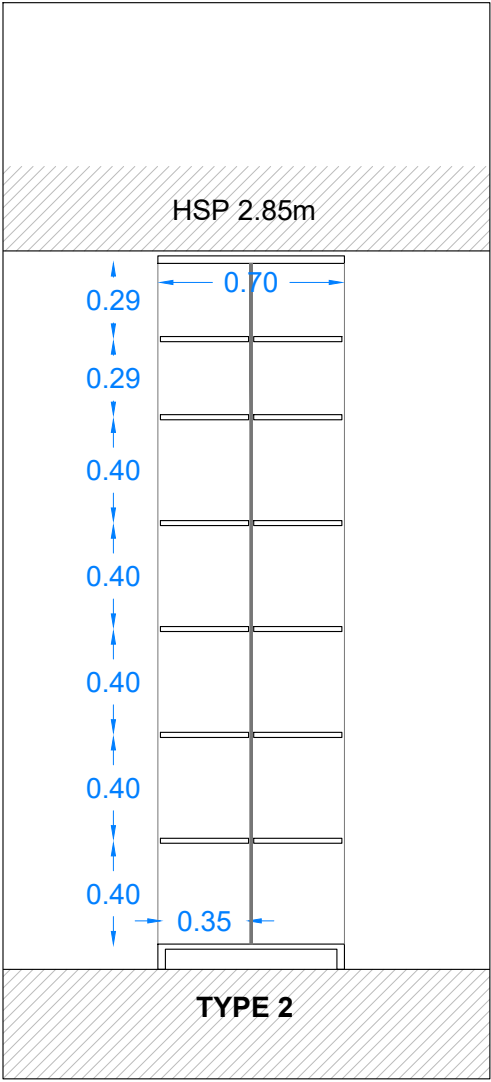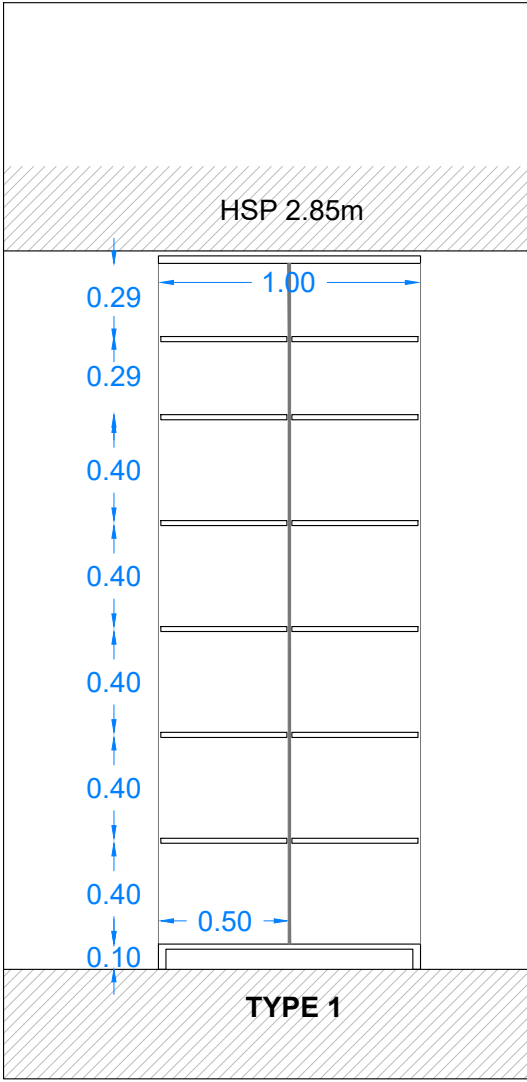






RAYONNAGES FIXES PAR TYPE

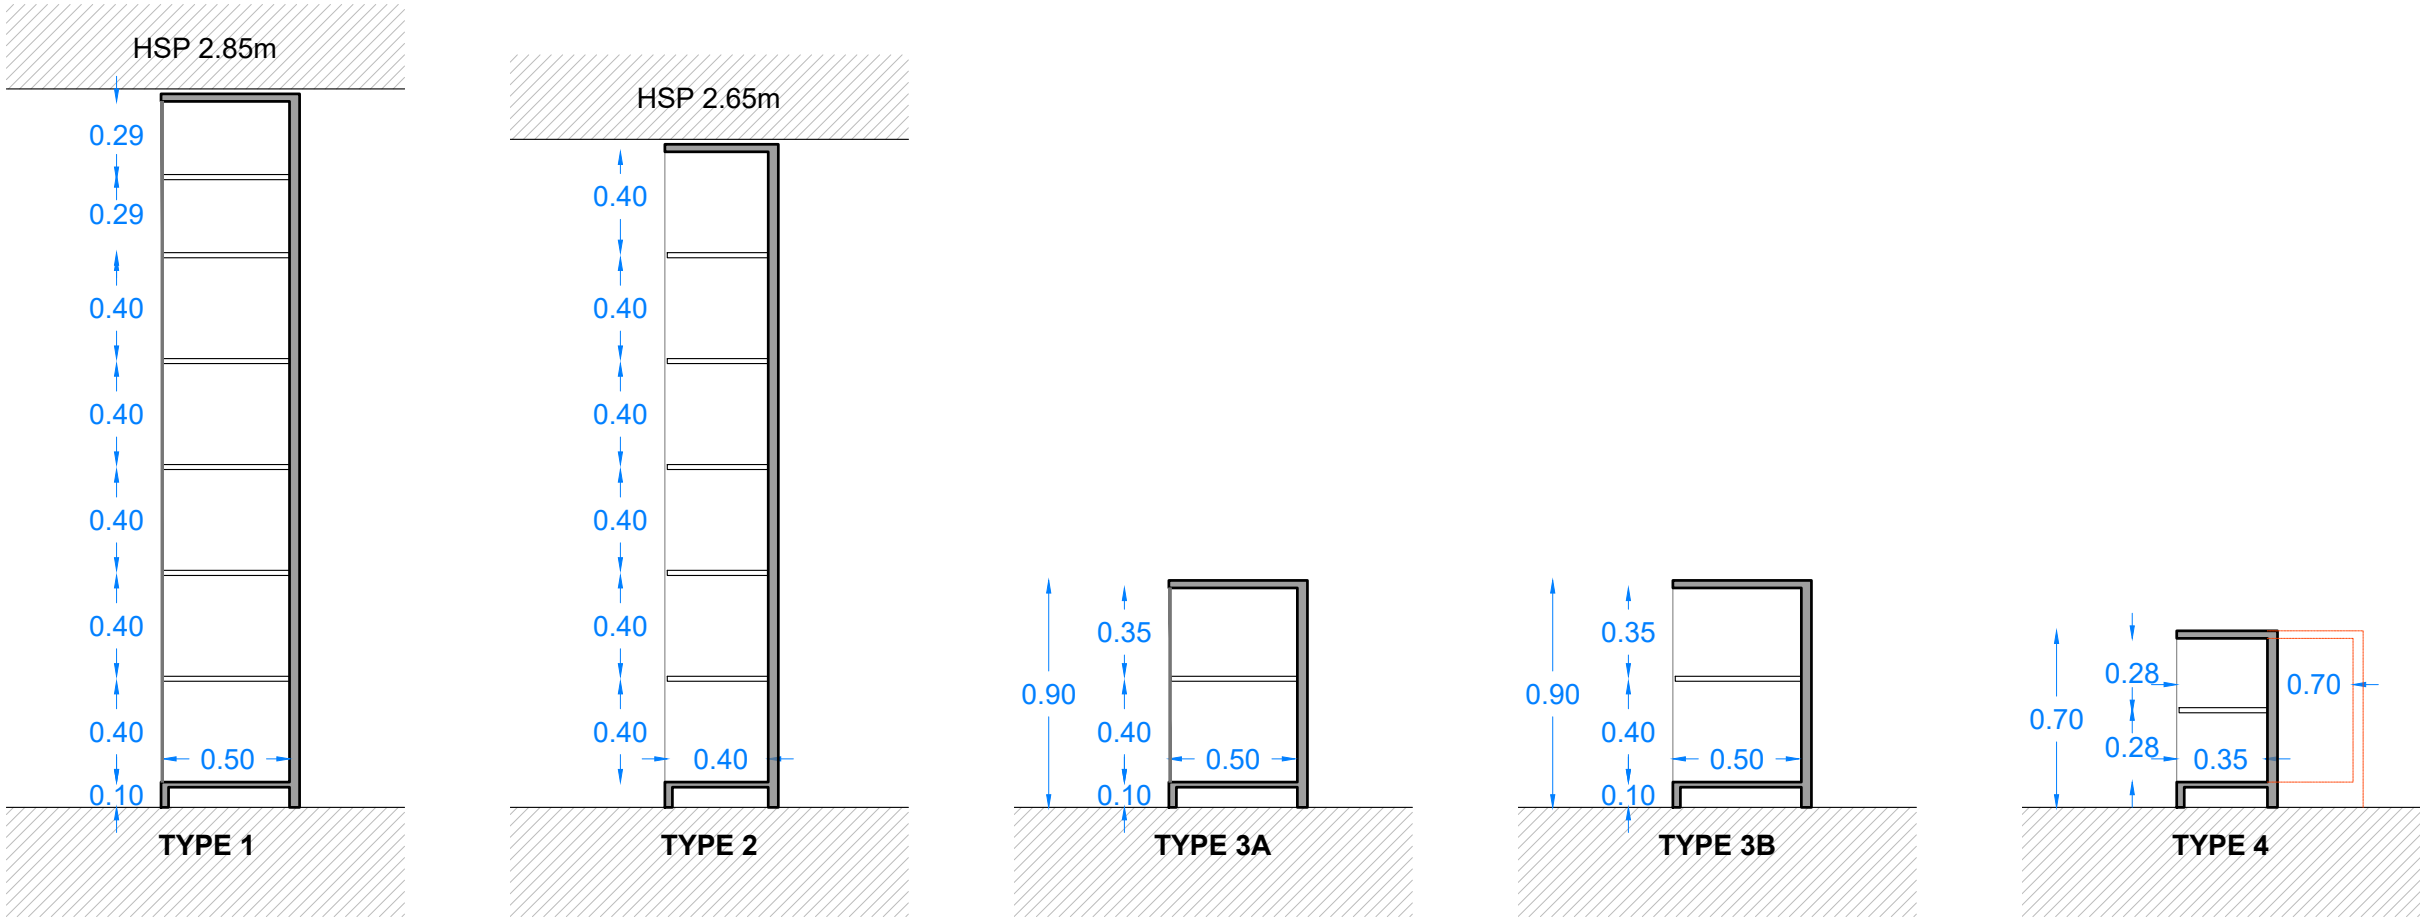


RAYONNAGES FIXES PAR TYPE

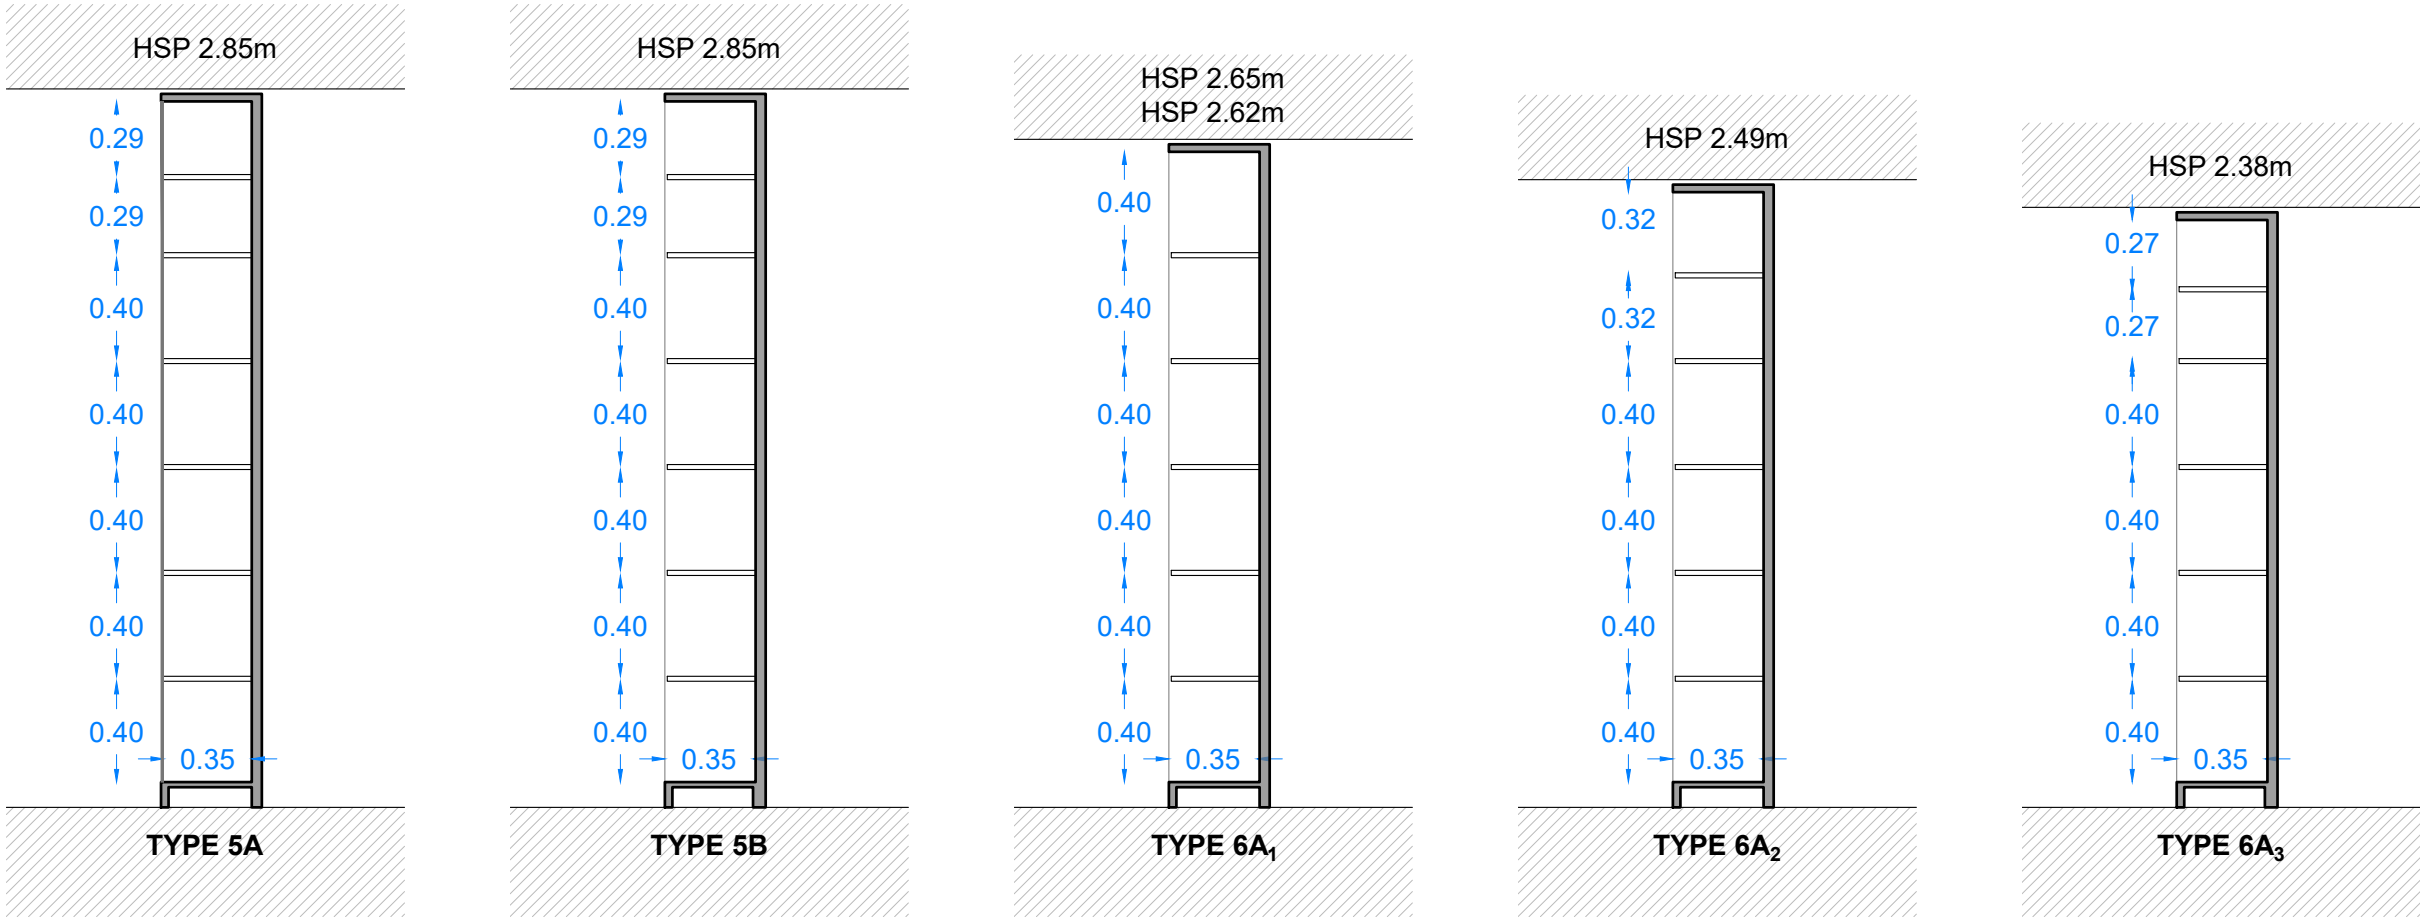

RAYONNAGES FIXES PAR TYPE

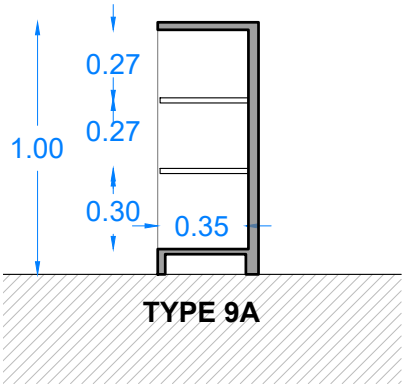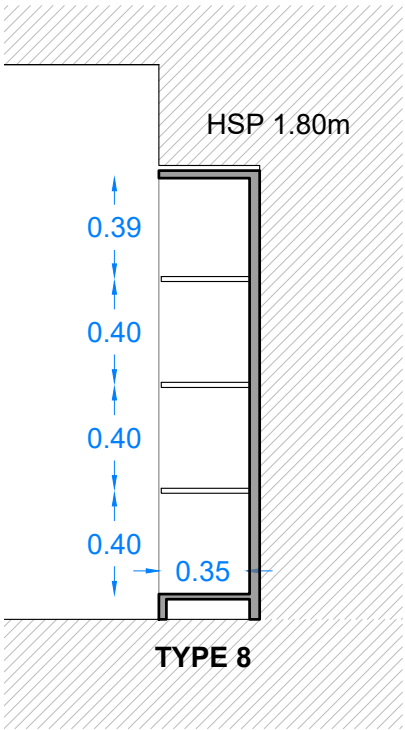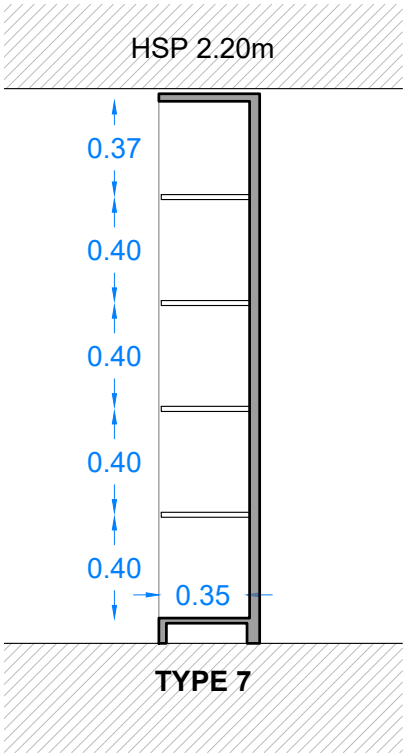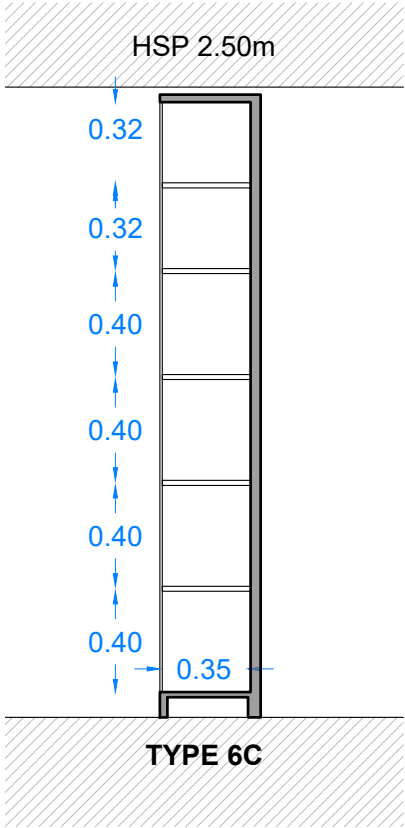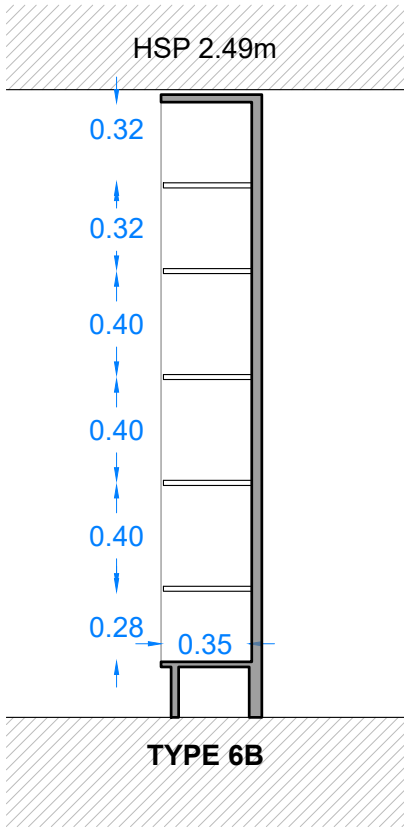

RAYONNAGES FIXES PAR TYPE

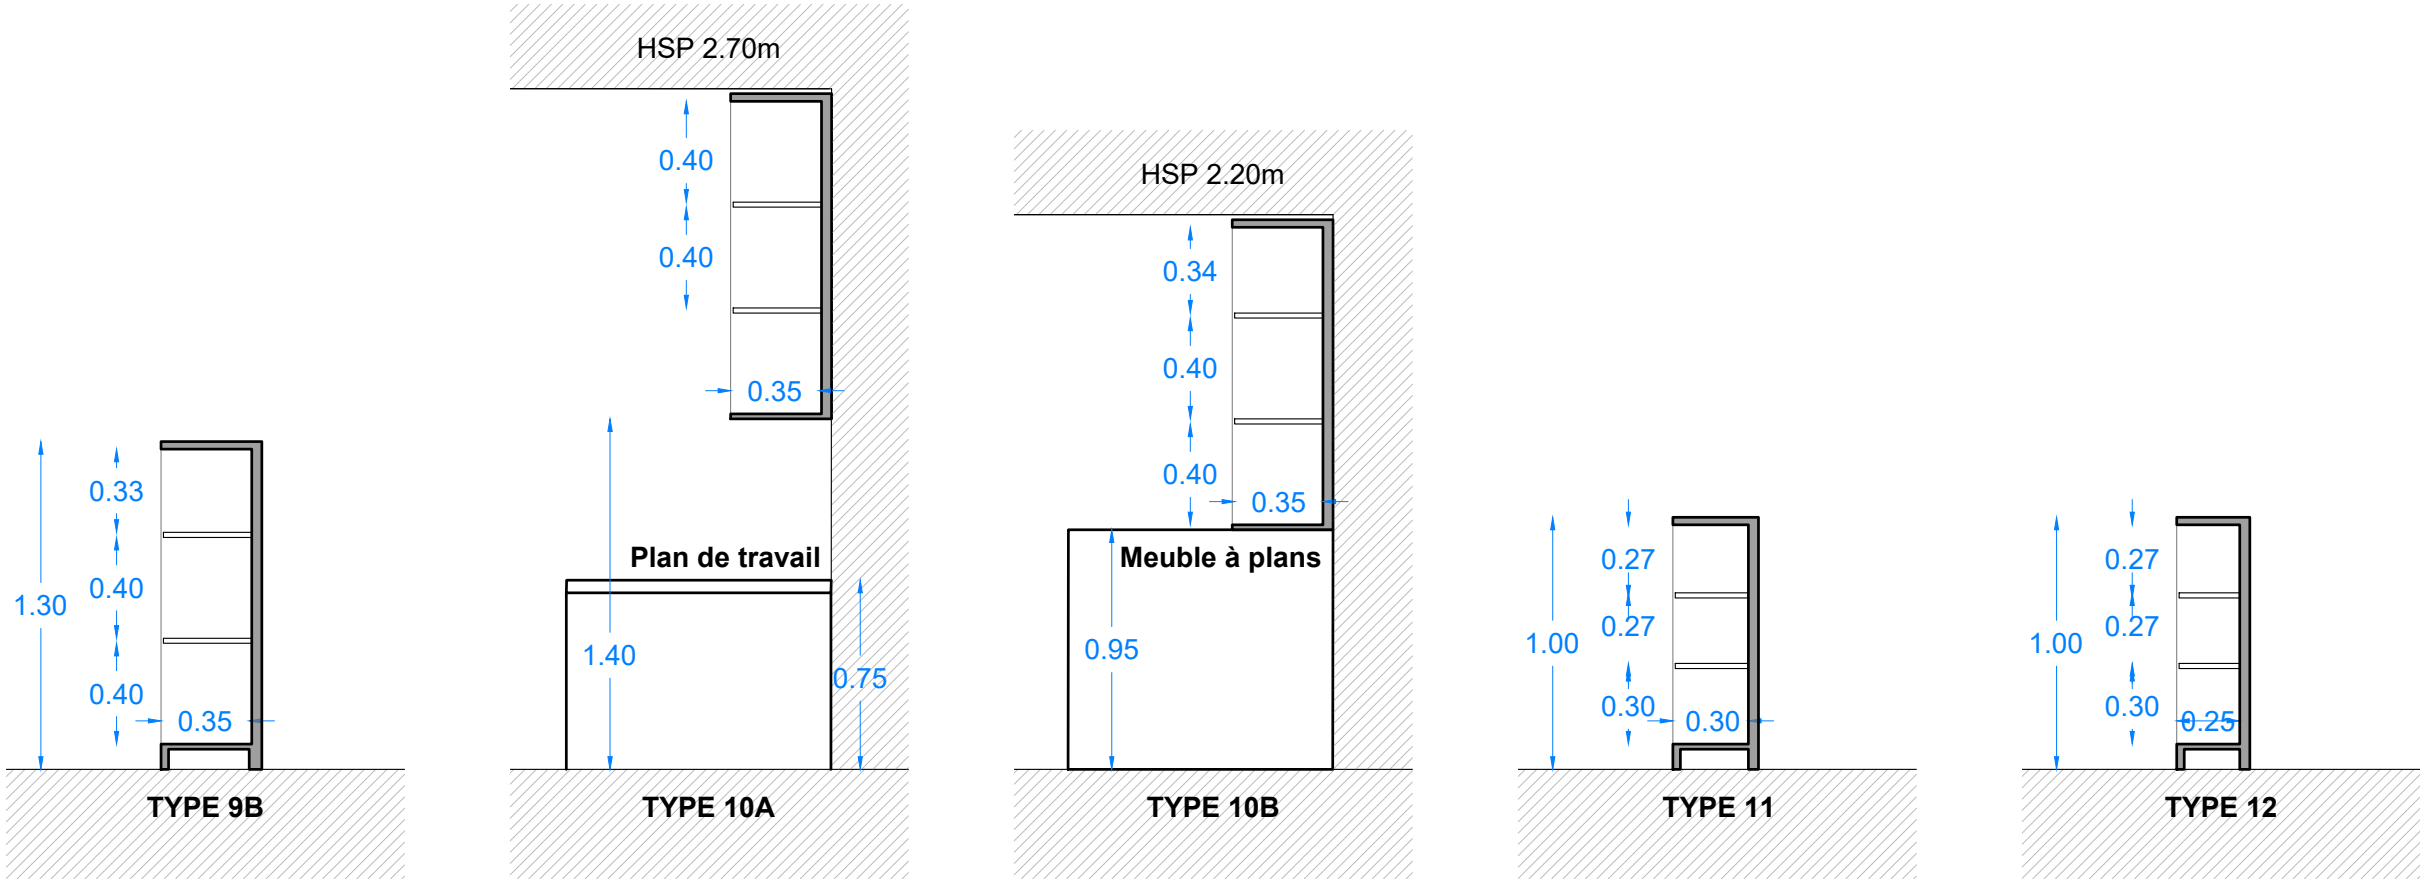

RAYONNAGES FIXES PAR TYPE

