






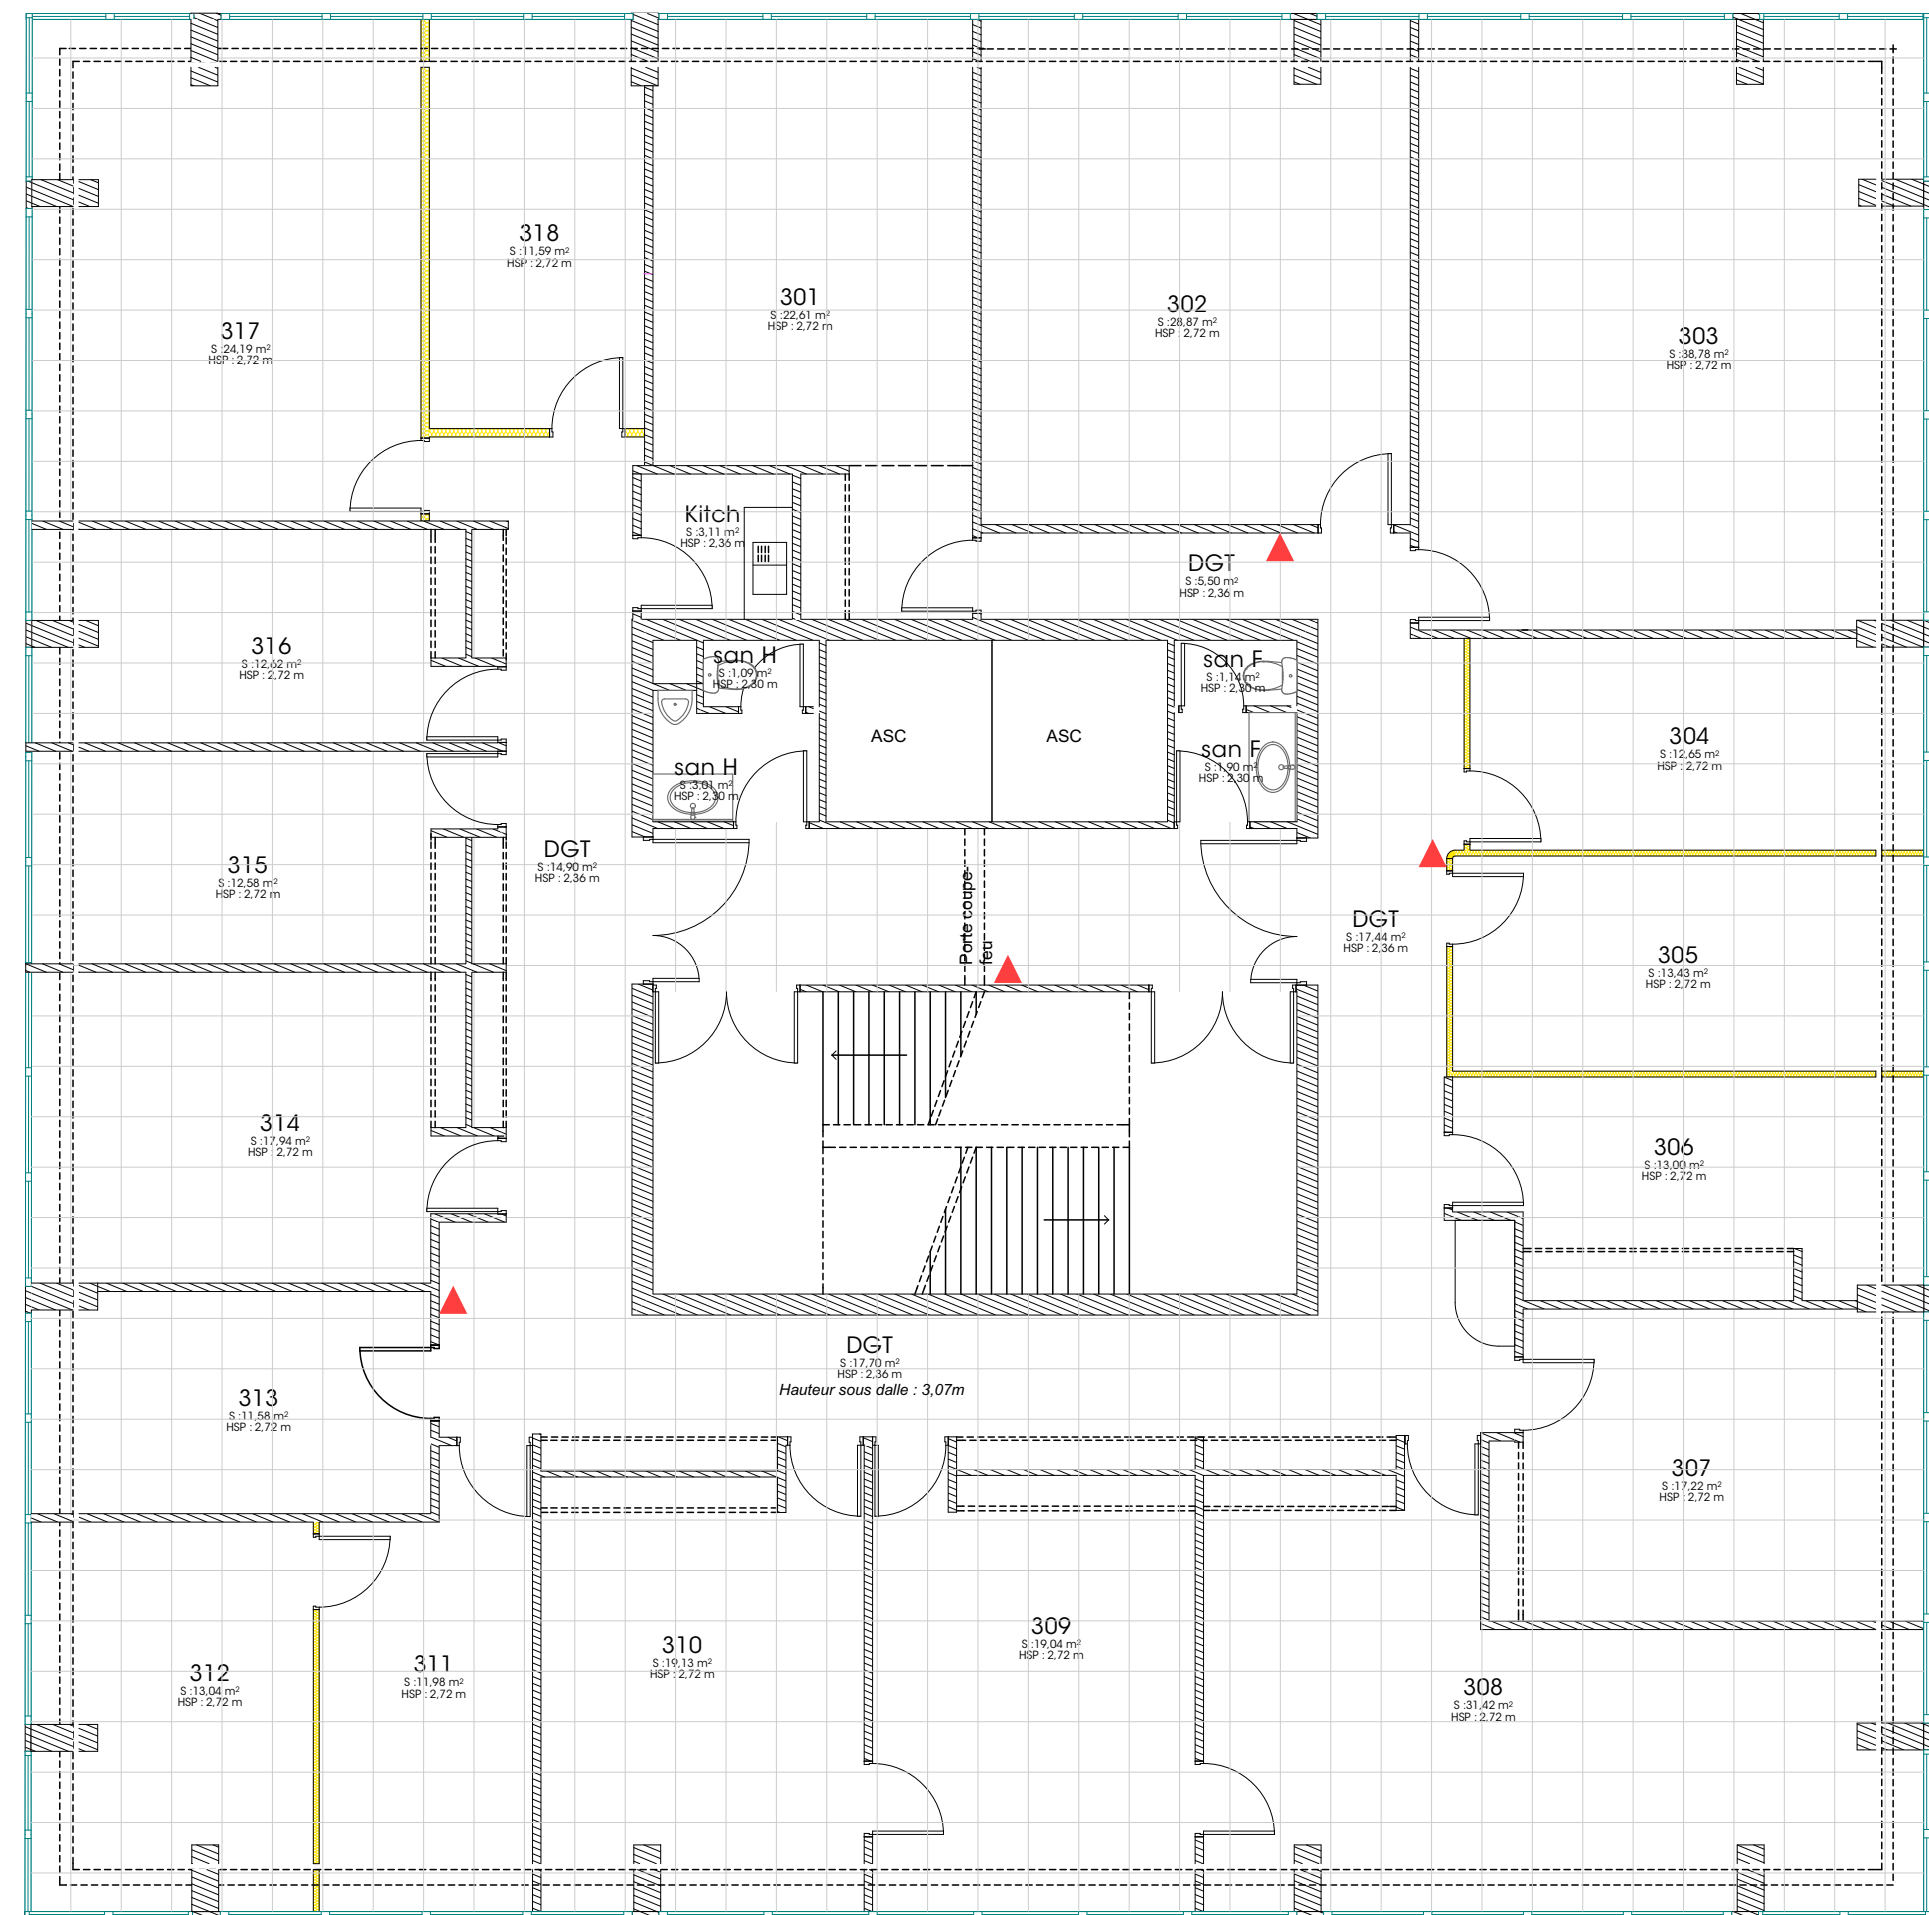


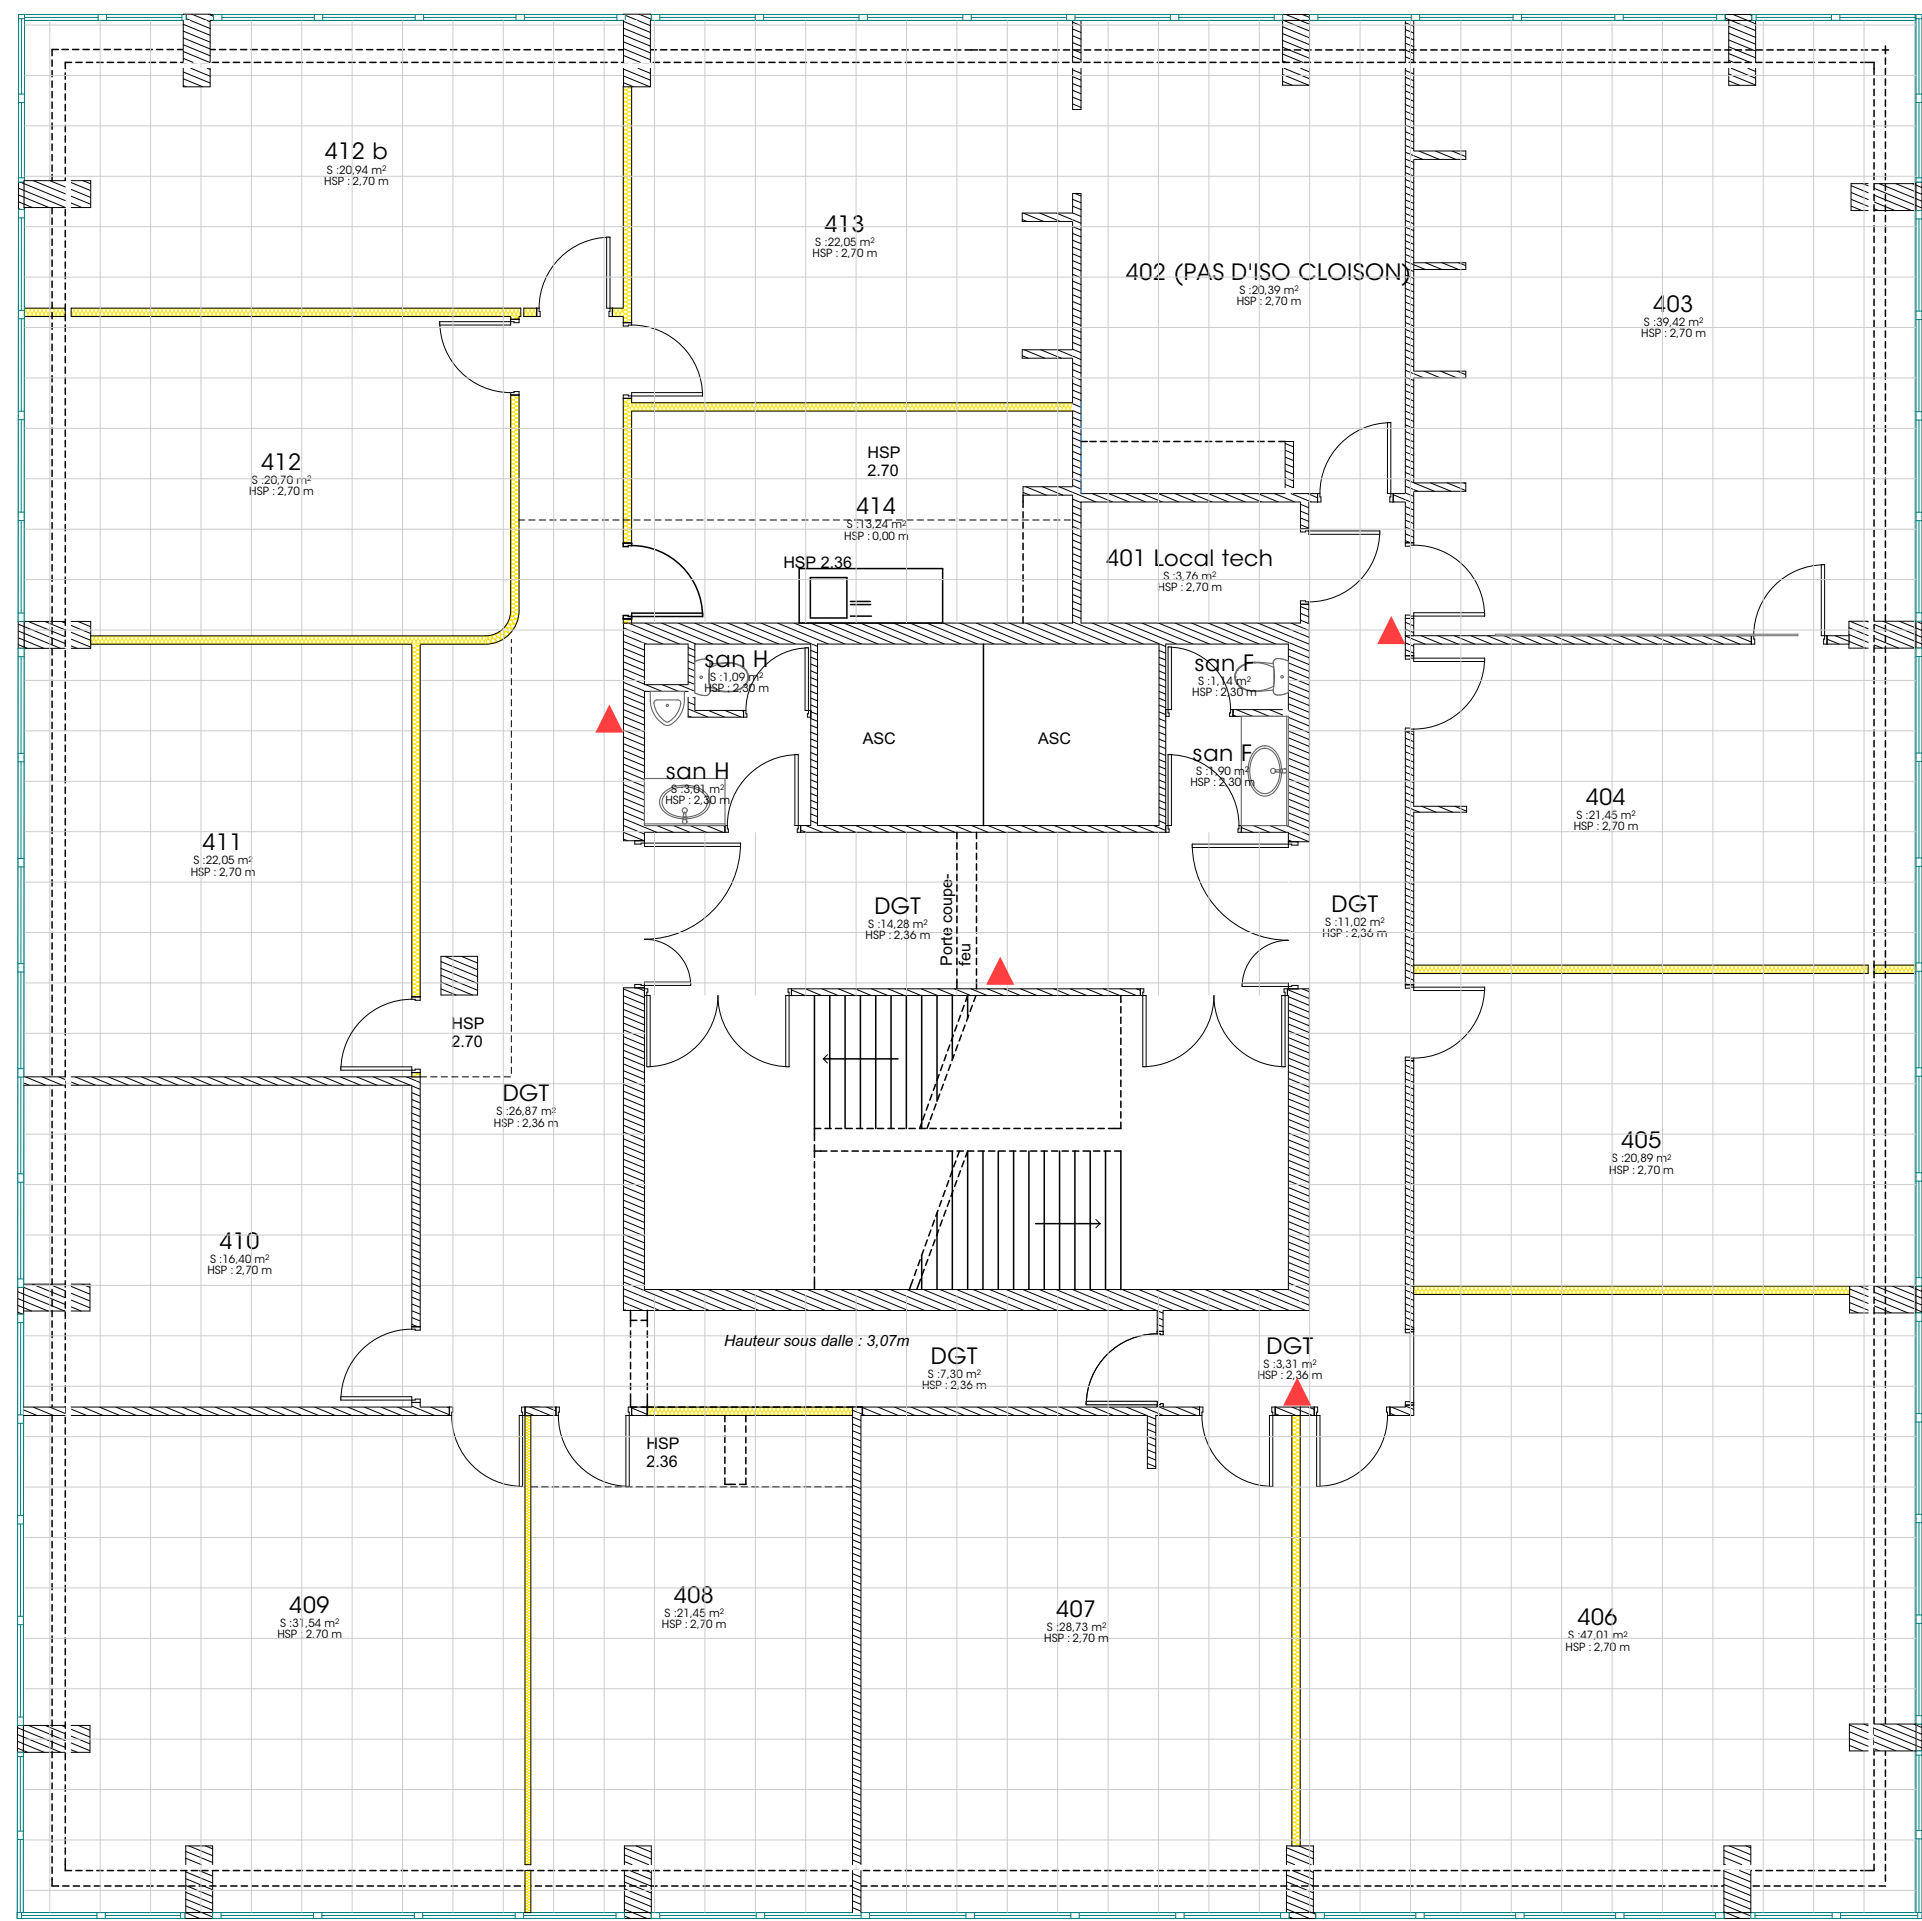


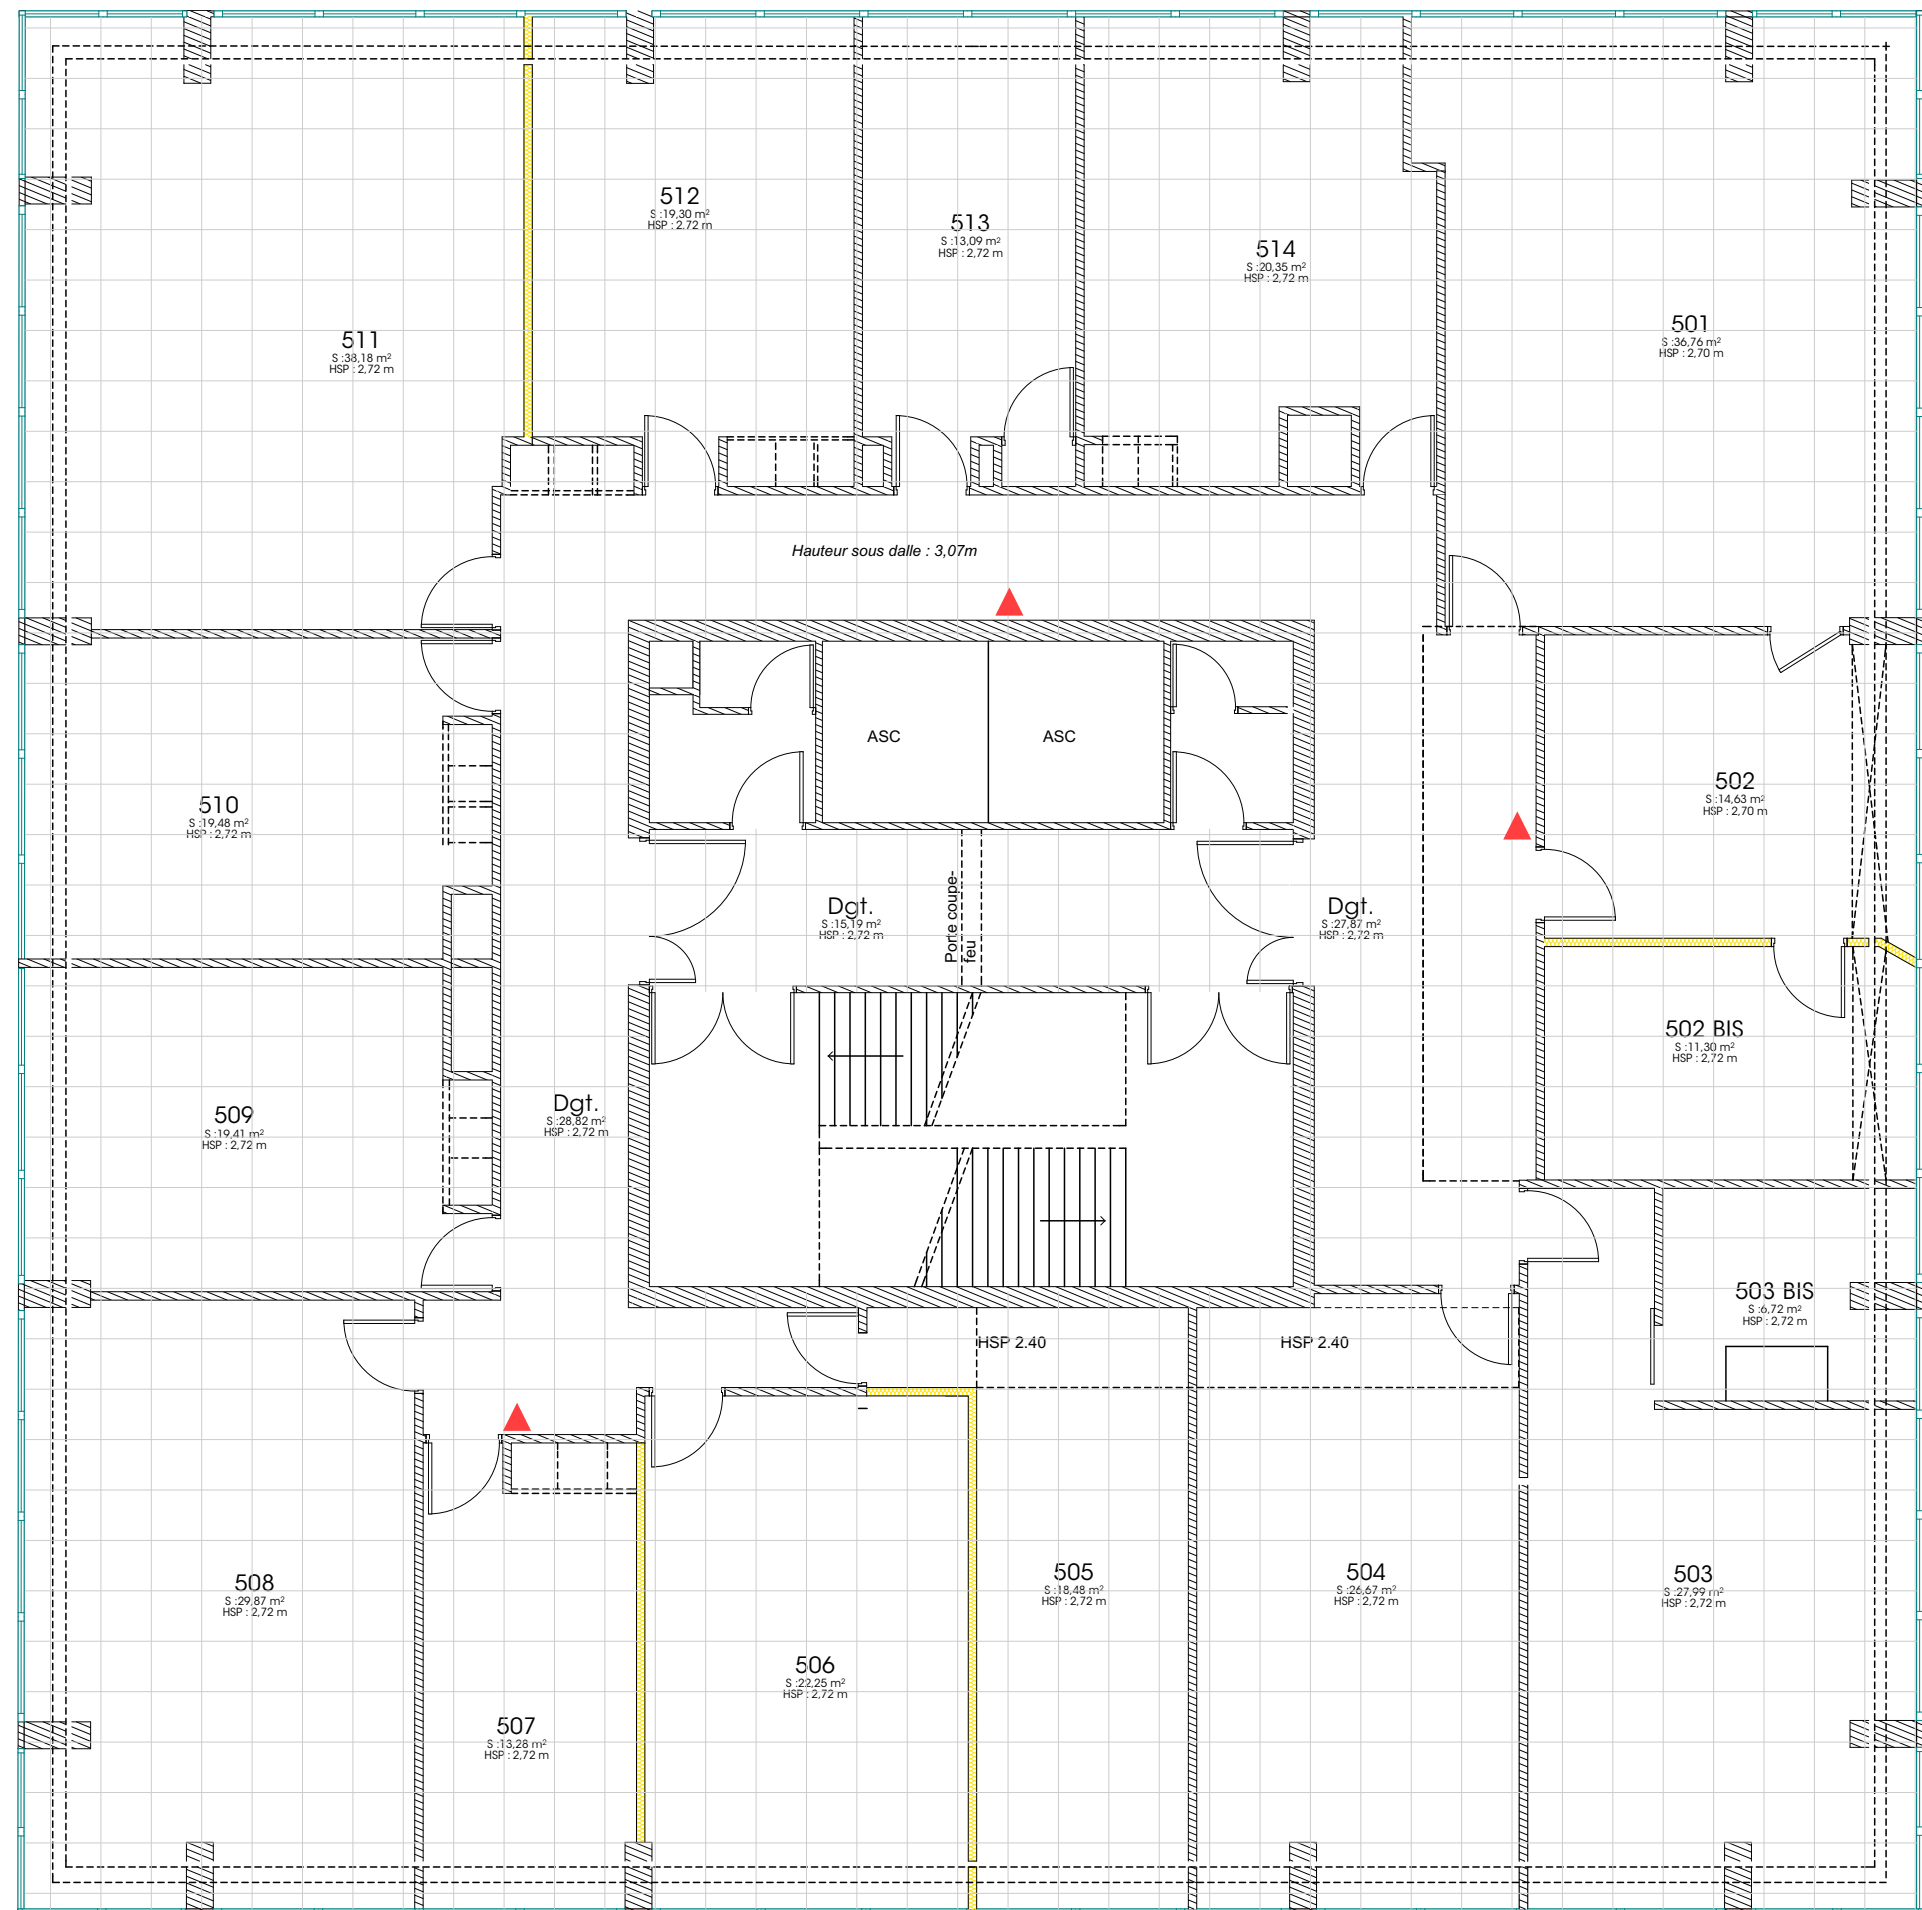


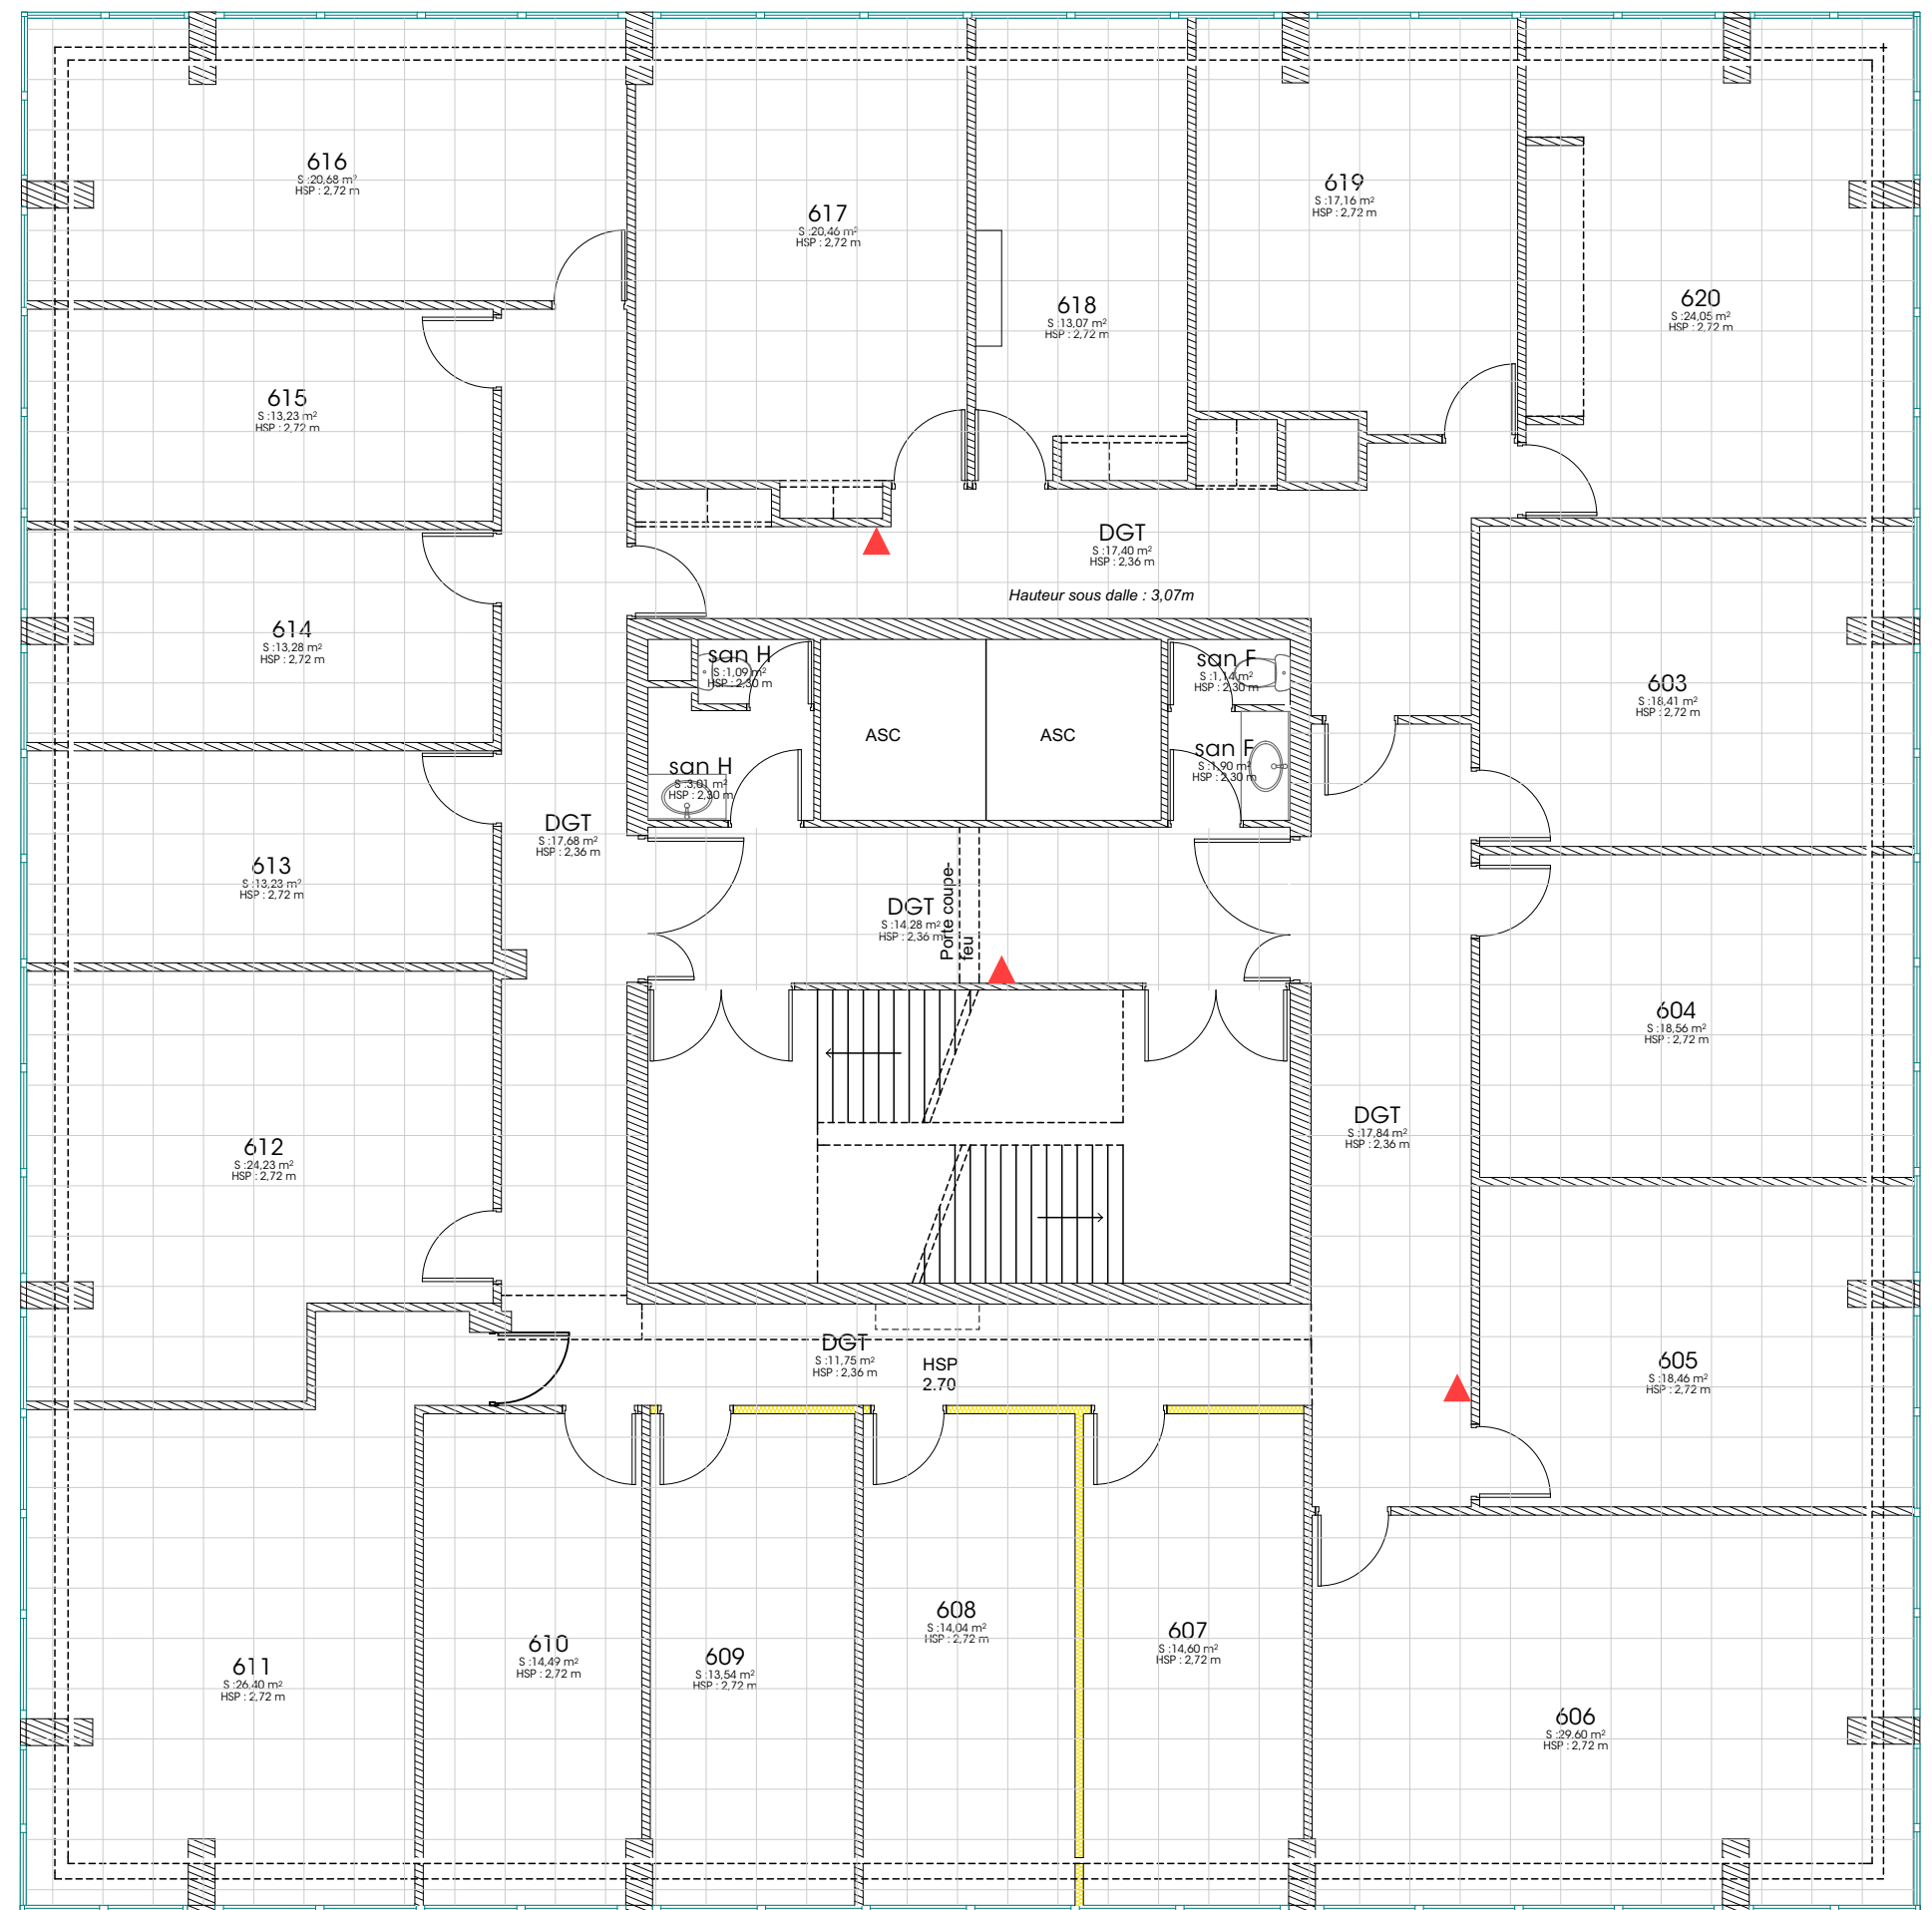

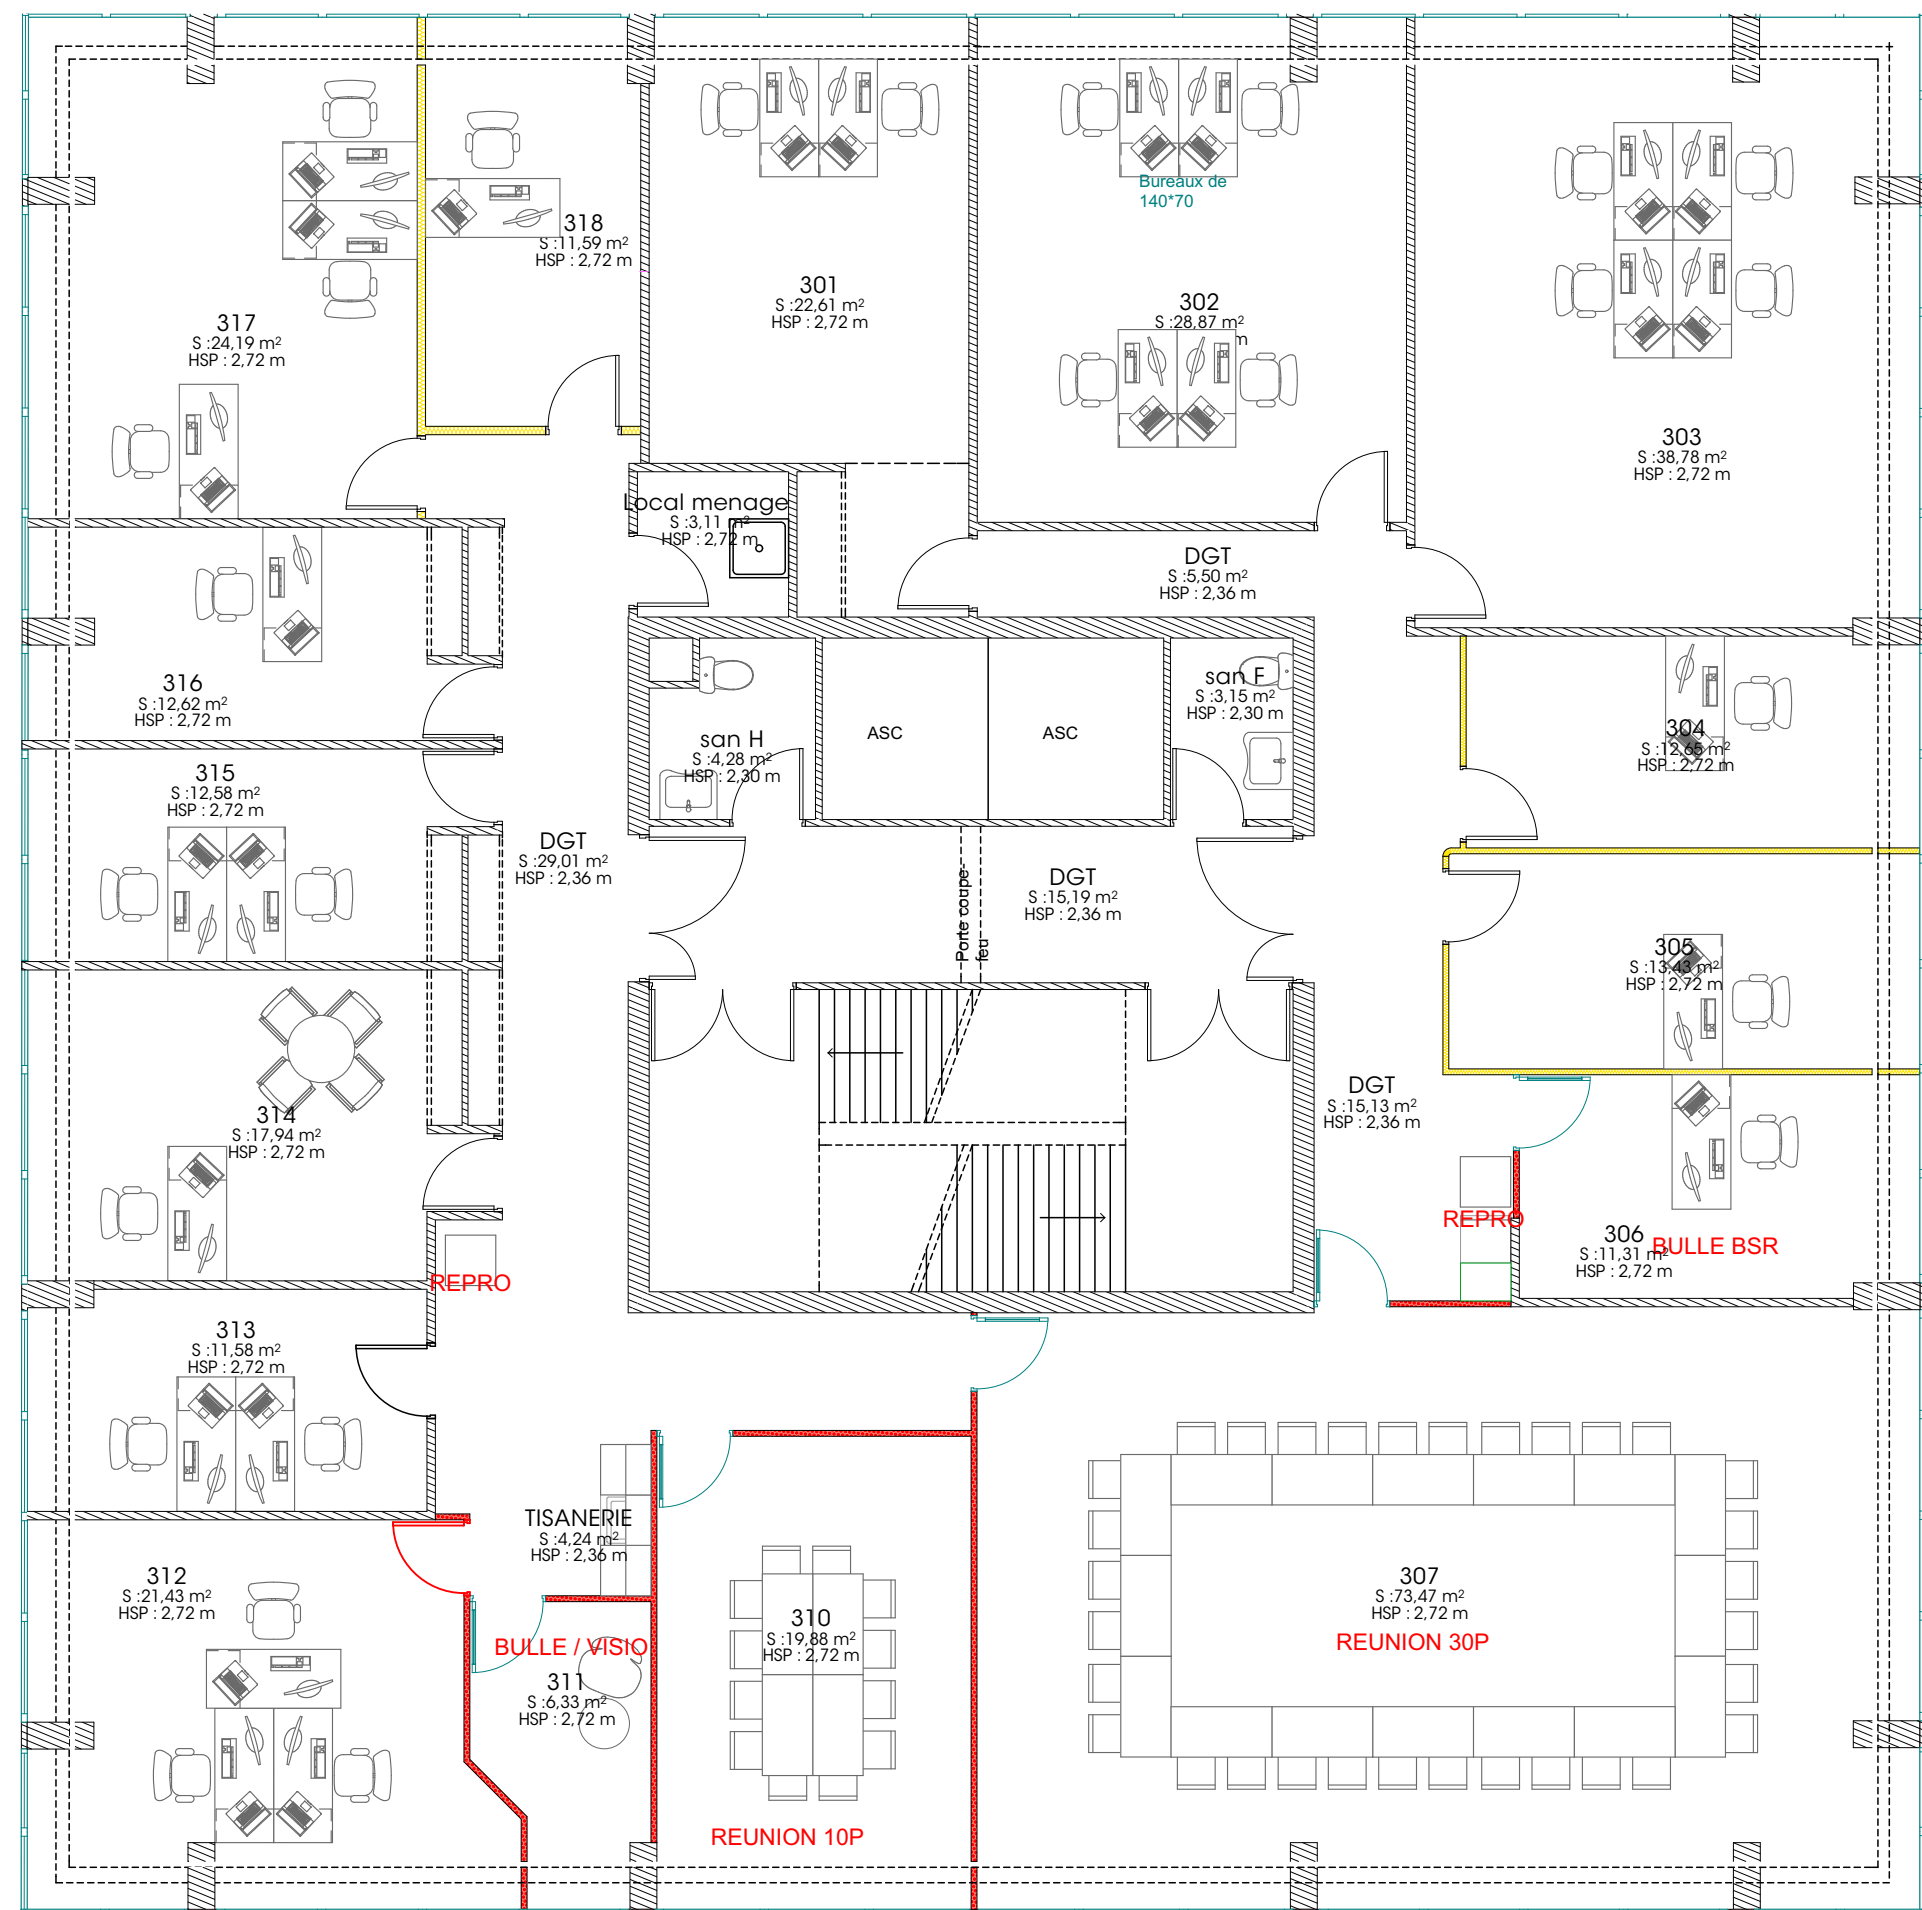

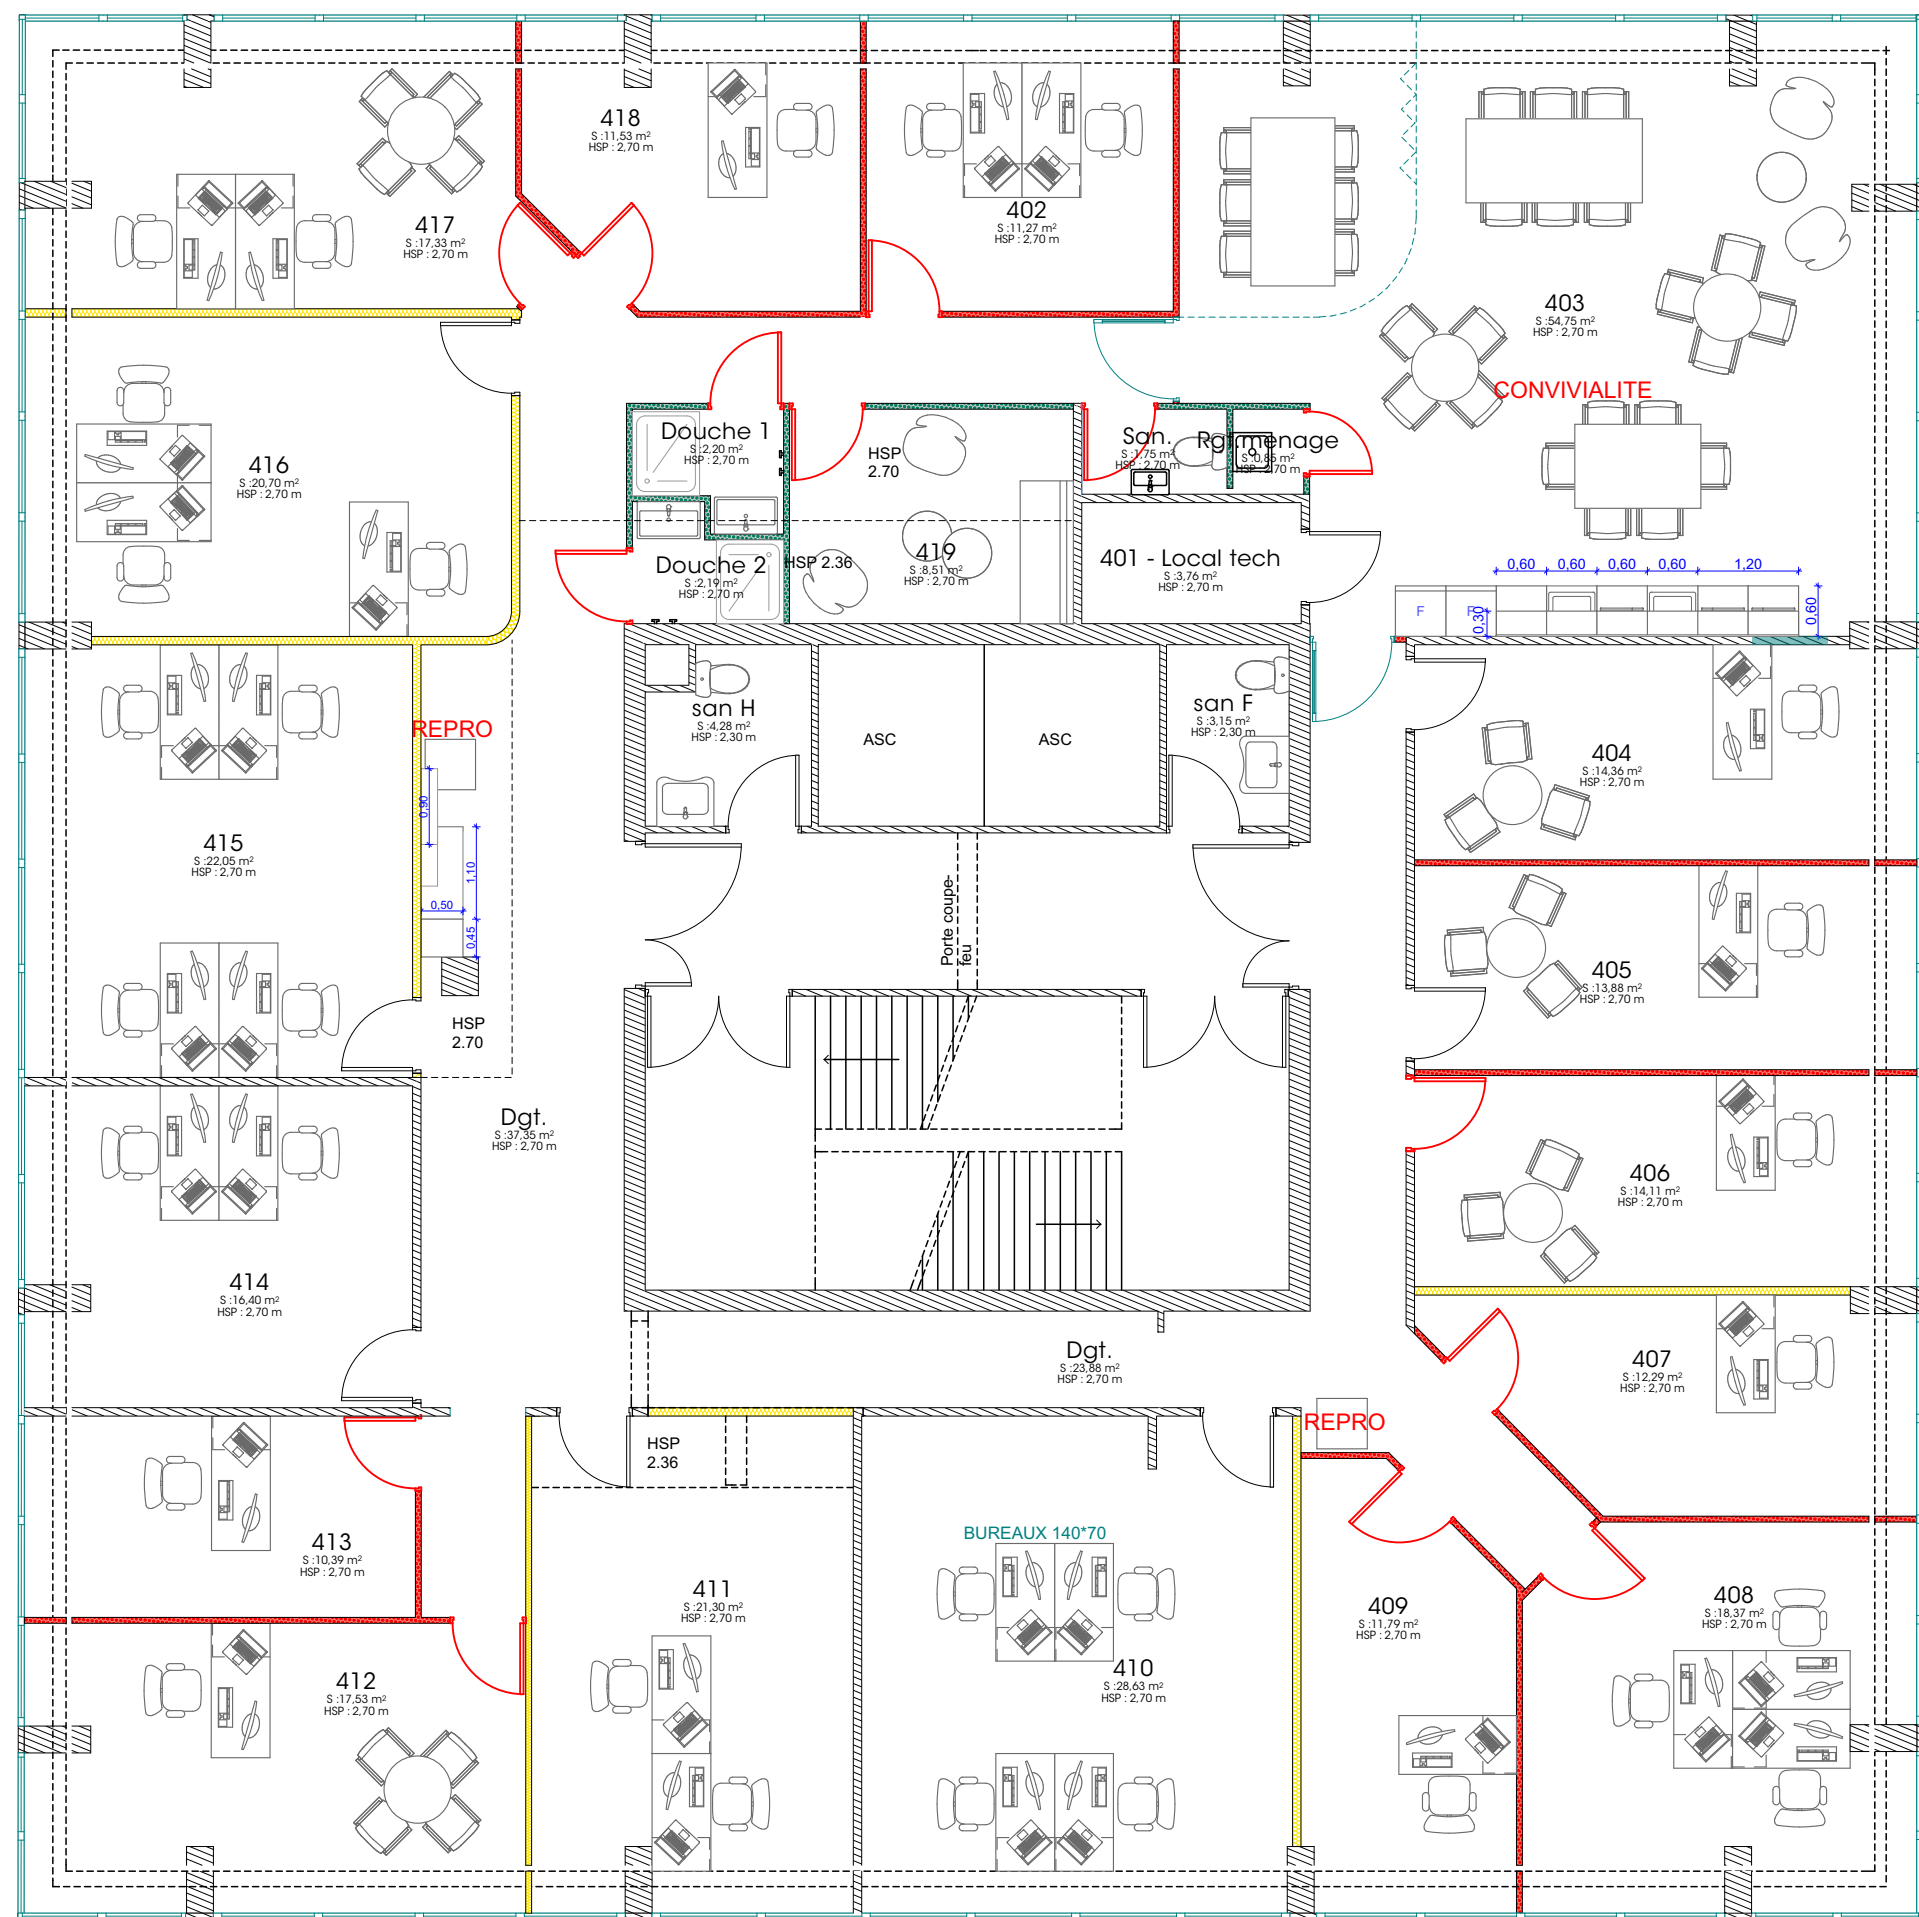

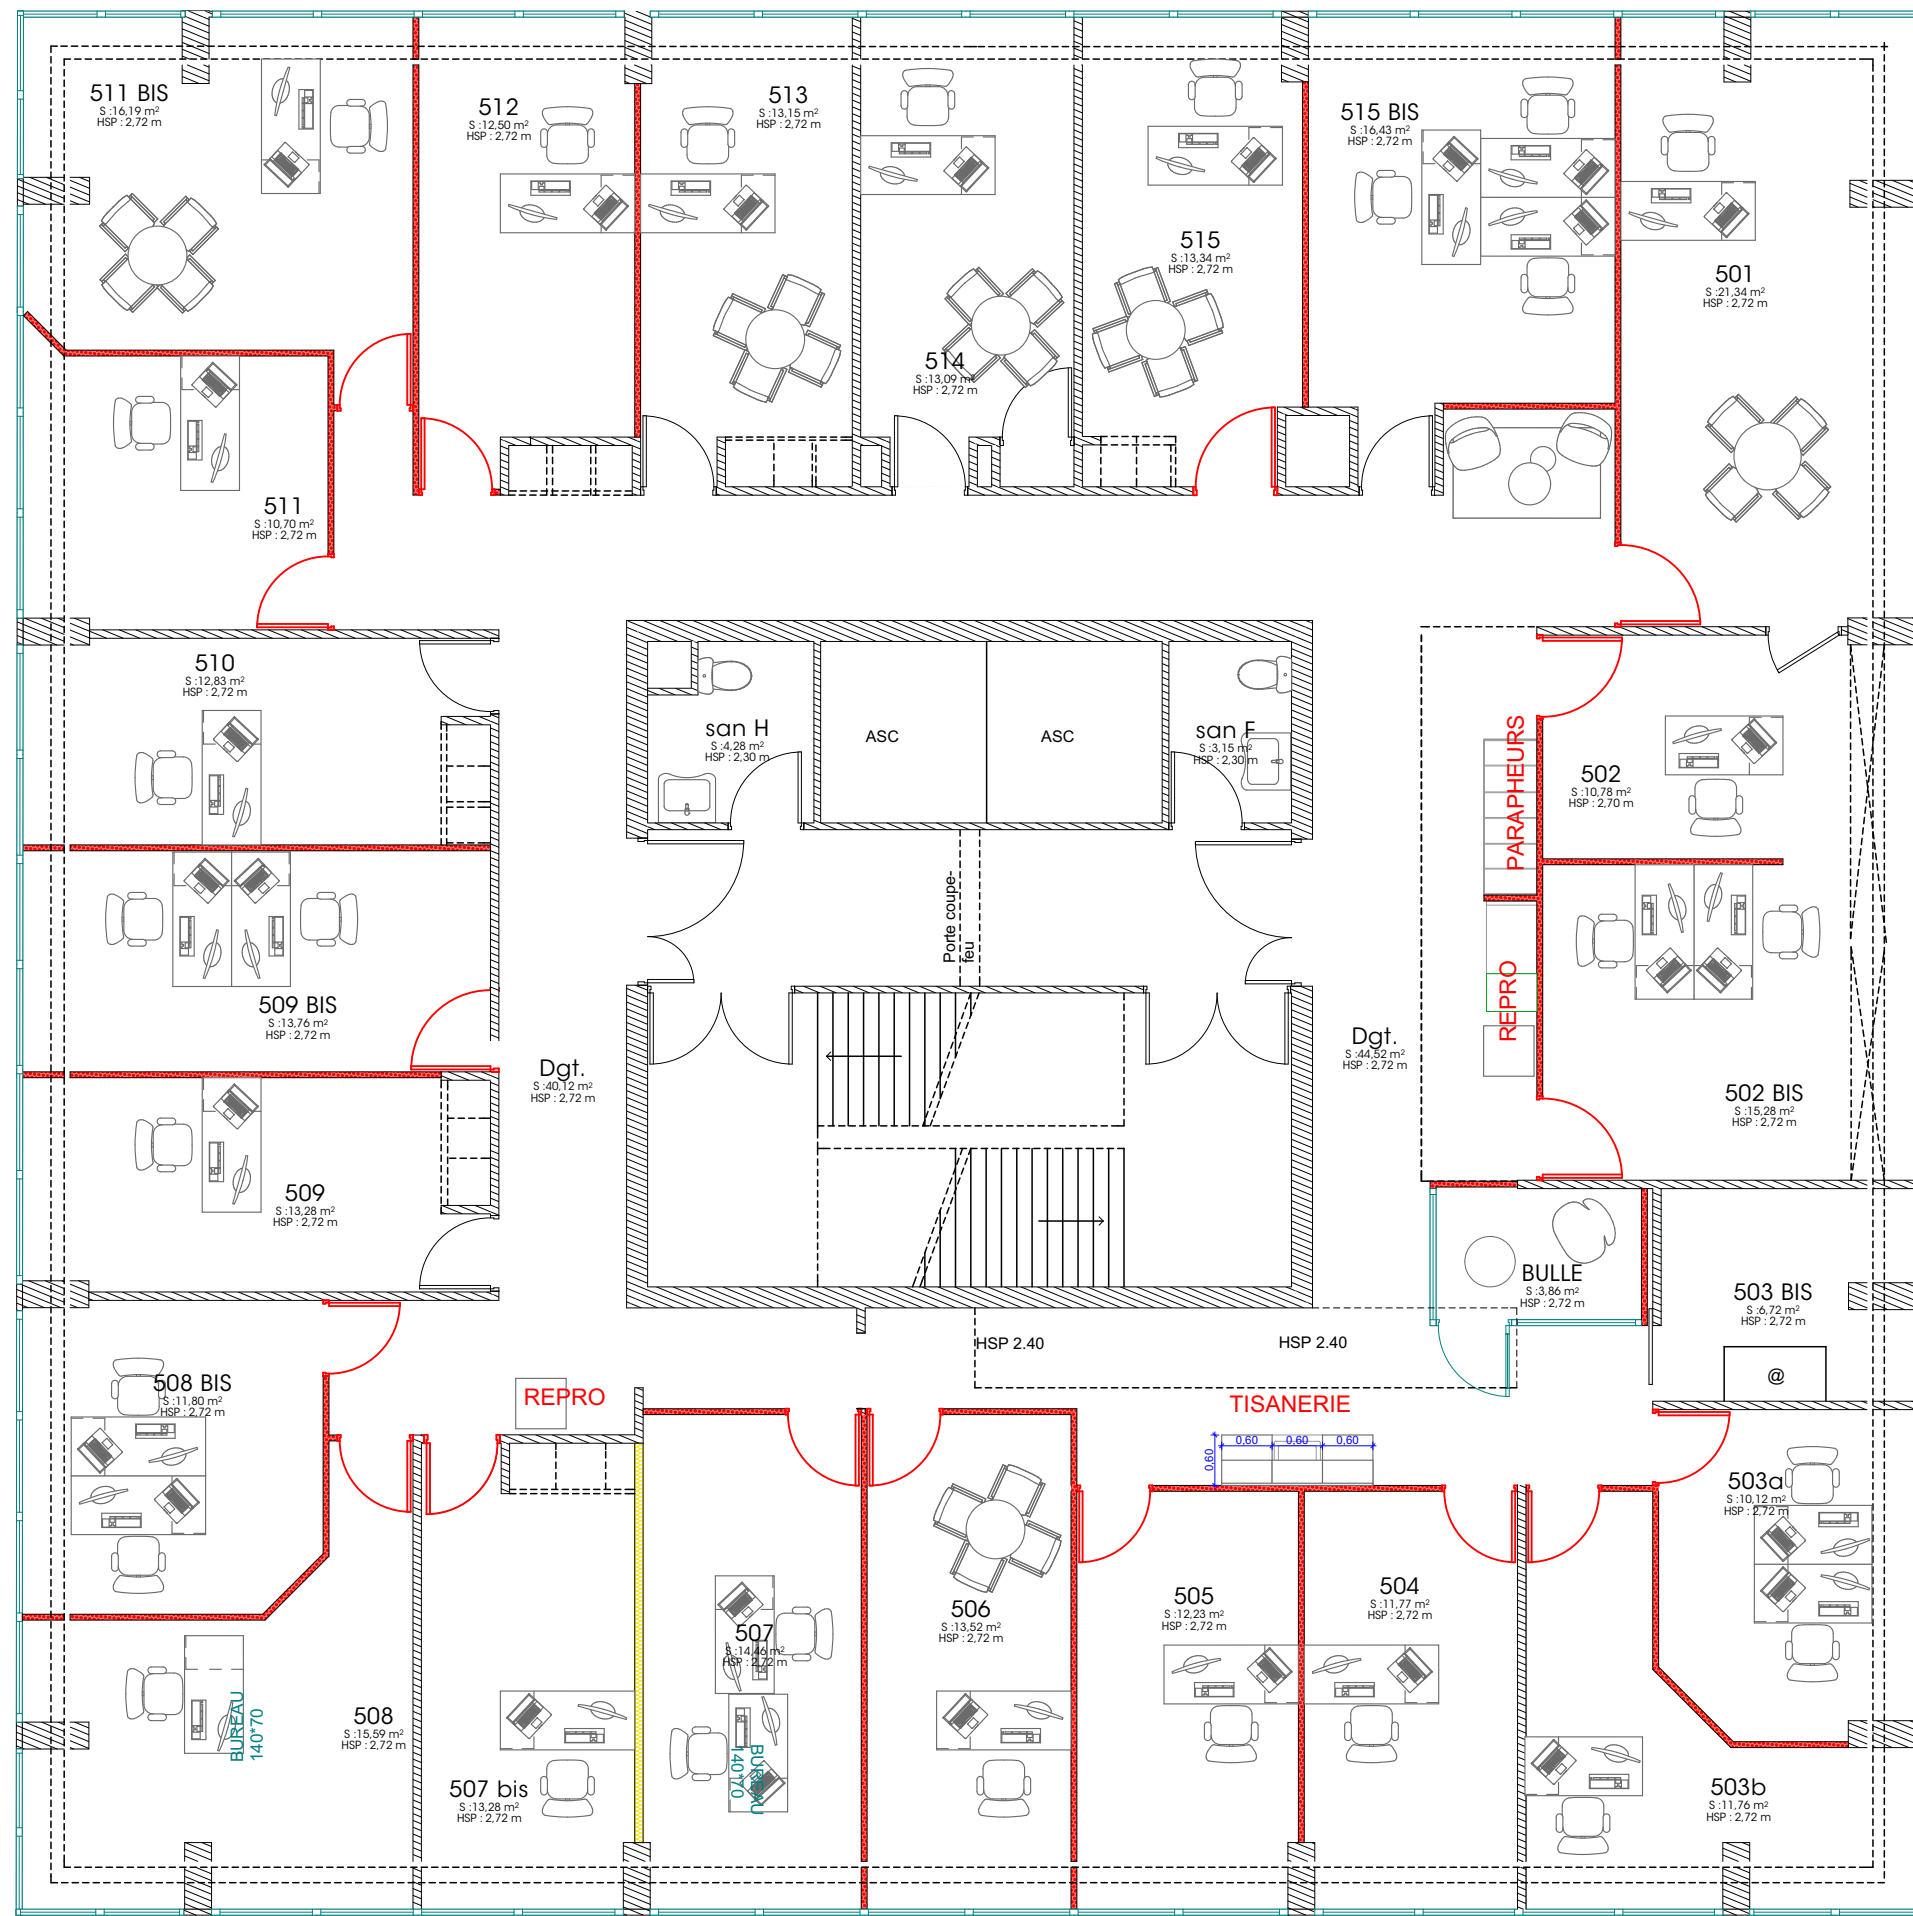


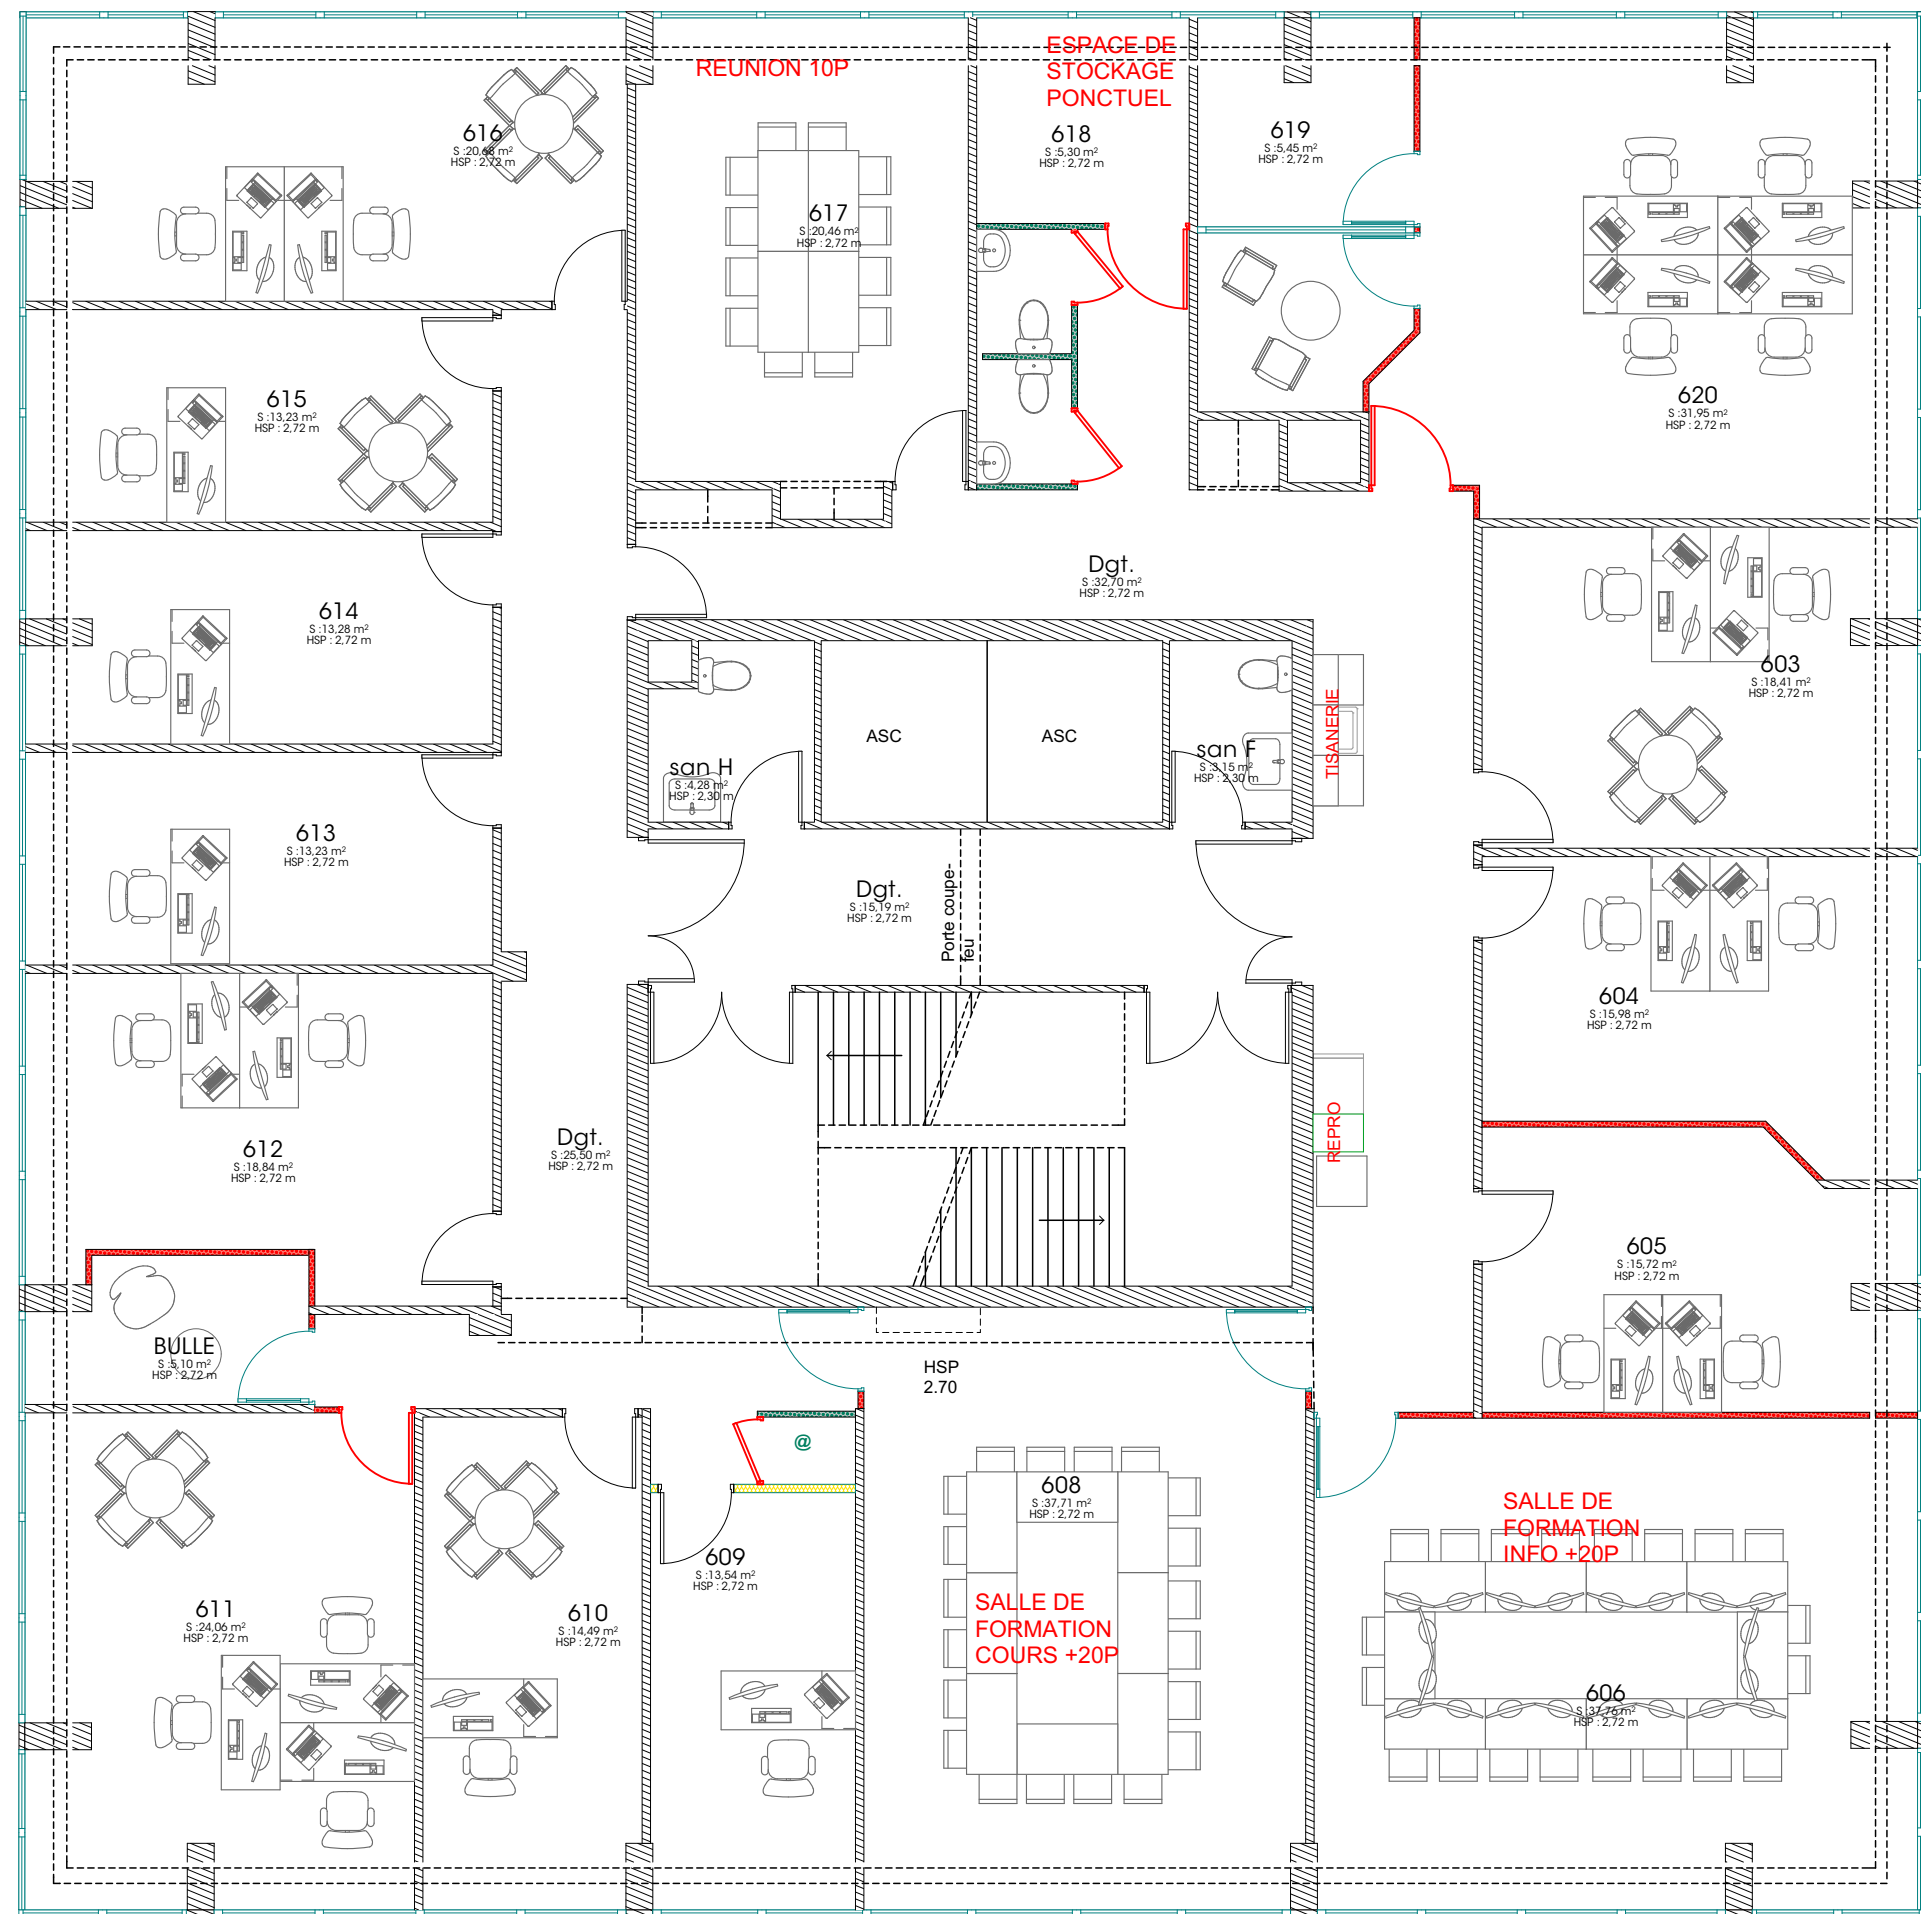




LEGENDE Démolition


Lot I

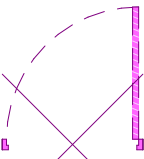

L'ensemble des éléments rose et/ou avec une croix sont à déposer

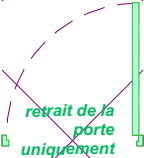


retrait de la porte uniquement

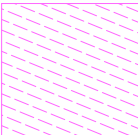

Dépose du sol existant



Dépose du Faux-Plafond

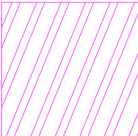

Dépose du Faux-Plafond ET du sol



Dépose de la faïence

318
S : 11,59 m²
HSP : 2,72 m

301
S : 22,61 m²
HSP : 2,72 m

302
S : 28,87 m²
HSP : 2,72 m

303
S : 36,78 m²
HSP : 2,72 m

304
S : 12,65 m²
HSP : 2,72 m

305
S : 13,43 m²
HSP : 2,72 m

306
S : 13,00 m²
HSP : 2,72 m

307
S : 17,22 m²
HSP : 2,72 m

308
S : 31,42 m²
HSP : 2,72 m

309
S : 19,04 m²
HSP : 2,72 m

310
S : 19,13 m²
HSP : 2,72 m

311
S : 11,98 m²
HSP : 2,72 m

312
S : 13,04 m²
HSP : 2,72 m

313
S : 11,58 m²
HSP : 2,72 m

314
S : 17,94 m²
HSP : 2,72 m

315
S : 12,58 m²
HSP : 2,72 m

316
S : 12,62 m²
HSP : 2,72 m

317
S : 24,19 m²
HSP : 2,72 m

Kitch
S : 3,11 m²
HSP : 2,36 m

DGT
S : 5,50 m²
HSP : 2,36 m

san H
S : 1,09 m²
HSP : 2,30 m

san F
S : 1,14 m²
HSP : 2,30 m

san F
S : 1,90 m²
HSP : 3,30 m

ASC

ASC

Porte coupe-feu

DGT
S : 14,90 m²
HSP : 2,36 m

DGT
S : 17,44 m²
HSP : 2,36 m

DGT
S : 17,70 m²
HSP : 2,36 m

6,85

9,62

4,51

6,16

1,49

6,78

21,83


SGAR - Tour d'Aquitaine
Prestation d'accompagnement avant déménagement
Rue Corps Franc Pommies - 33000 Bordeaux

EXE - Lot 1 - Plan démolition - étage 3

Echelle : 1:90
Format : A3
Date : lundi 20 juillet 2026
Dessinatrice : JUB JBE
Version : EXE - LOT 1

p9 de 12

Lot 1

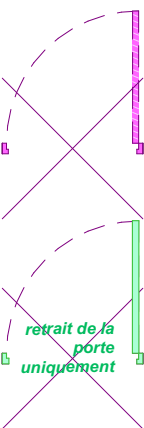

L'ensemble des
éléments rose et/ou
avec une croix sont
à déposer


Dépose du bloc
porte seul - cloison
conservée


Dépose du sol
existant

Dépose du Faux-Plafond

Dépose du Faux-Plafond ET du sol


Dépose de la faïence

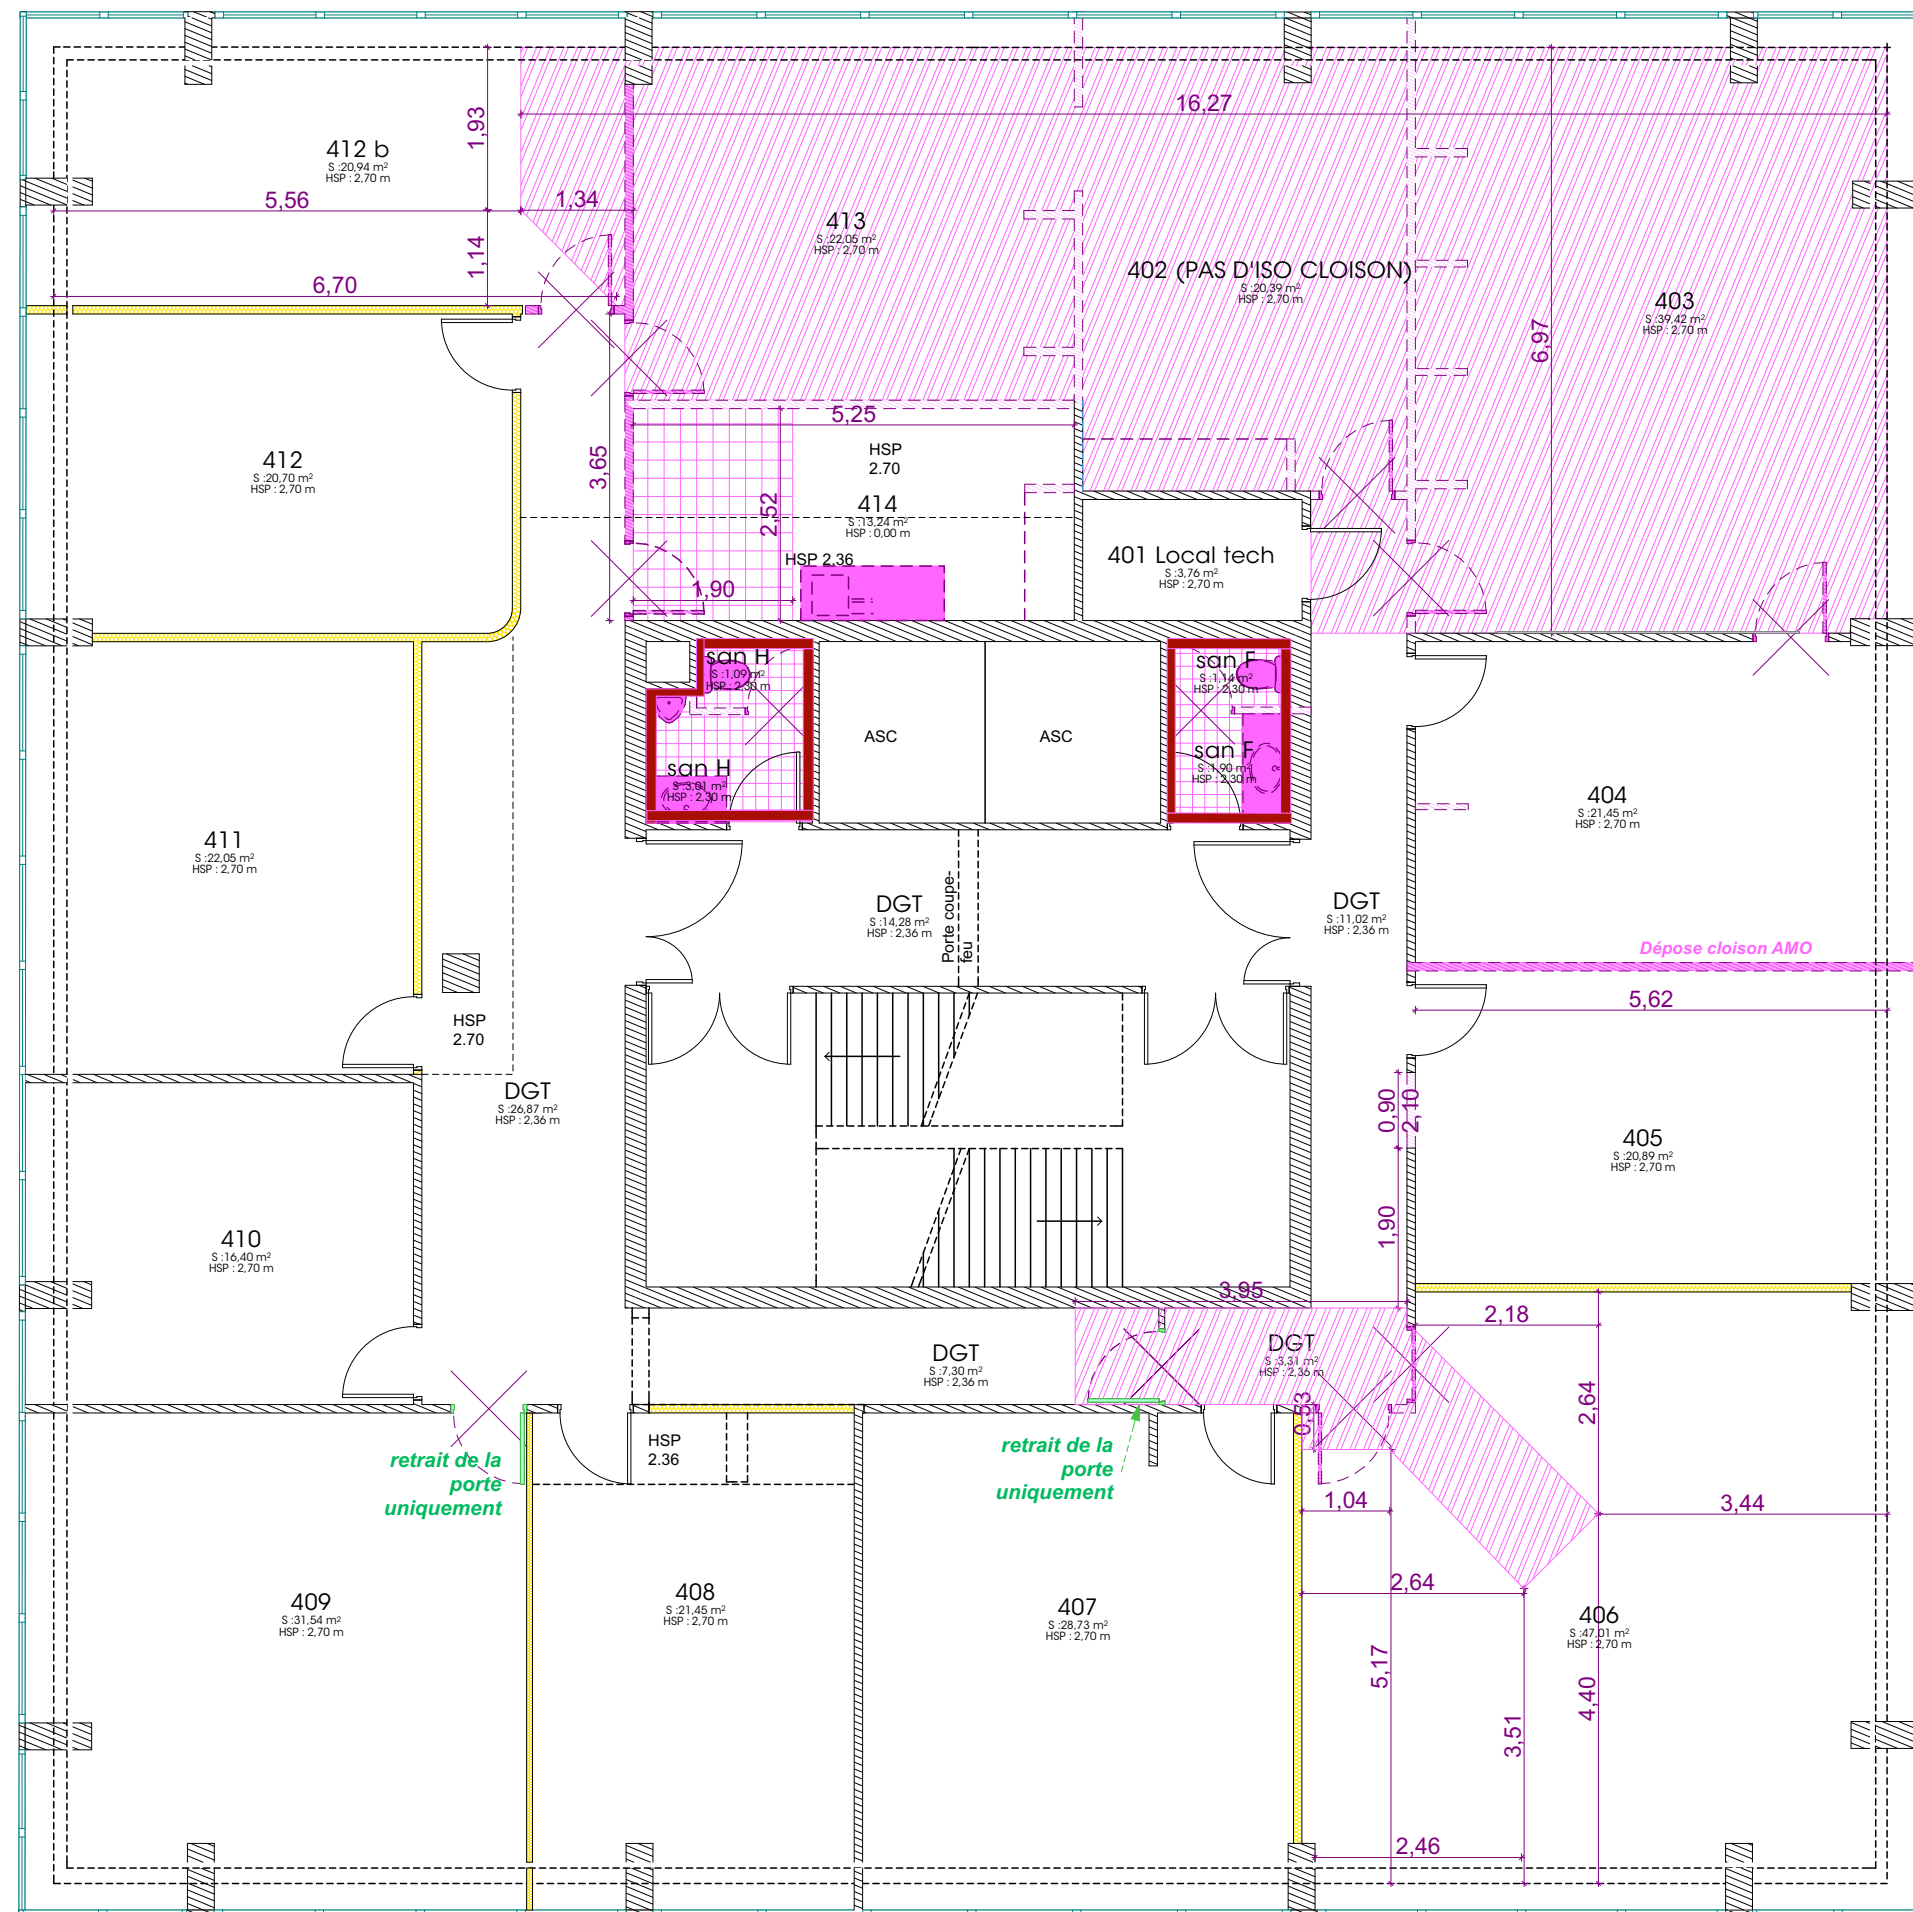

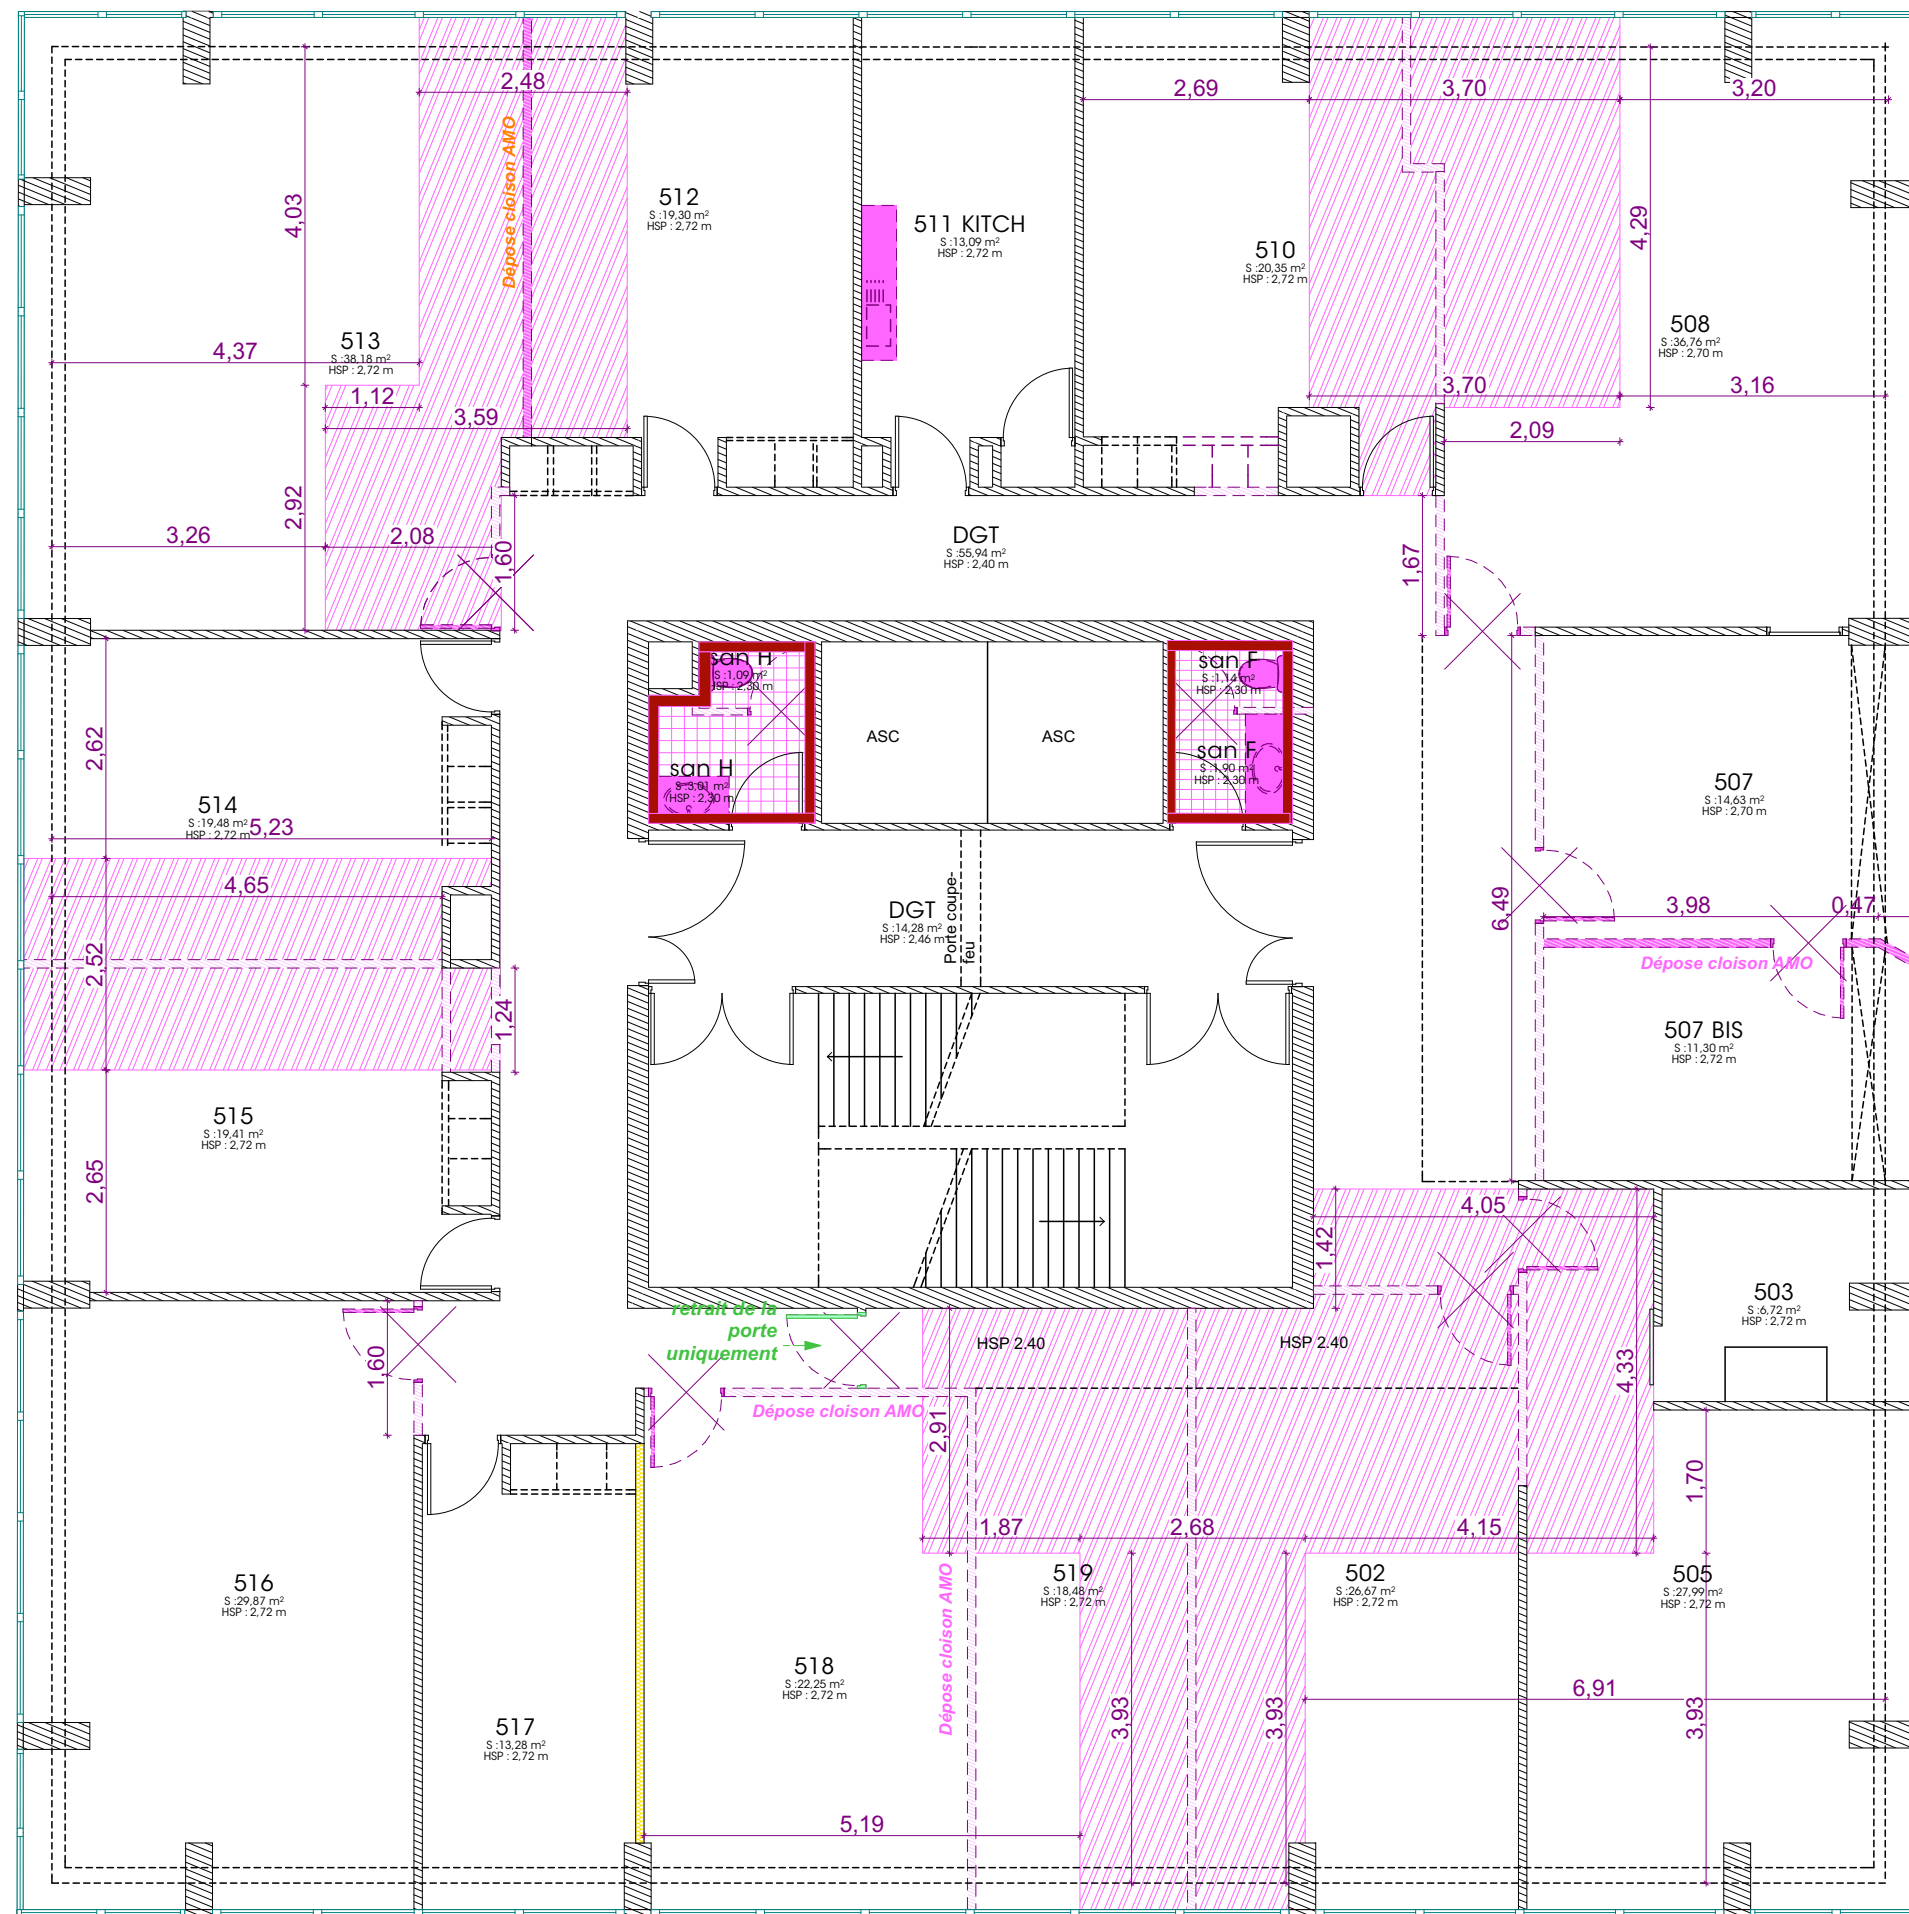


LEGENDE Démolition


Lot I

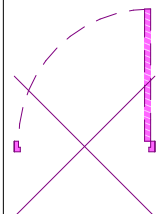


L'ensemble des éléments rose et/ou avec une croix sont à déposer

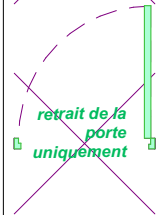


Dépose du bloc porte seul - cloison conservée

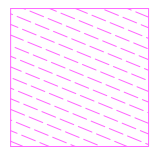

Dépose du sol existant

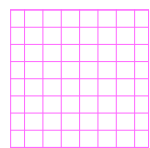

Dépose du Faux-Plafond

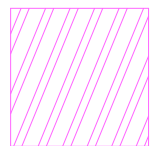

Dépose du Faux-Plafond ET du sol



Dépose de la faïence

