






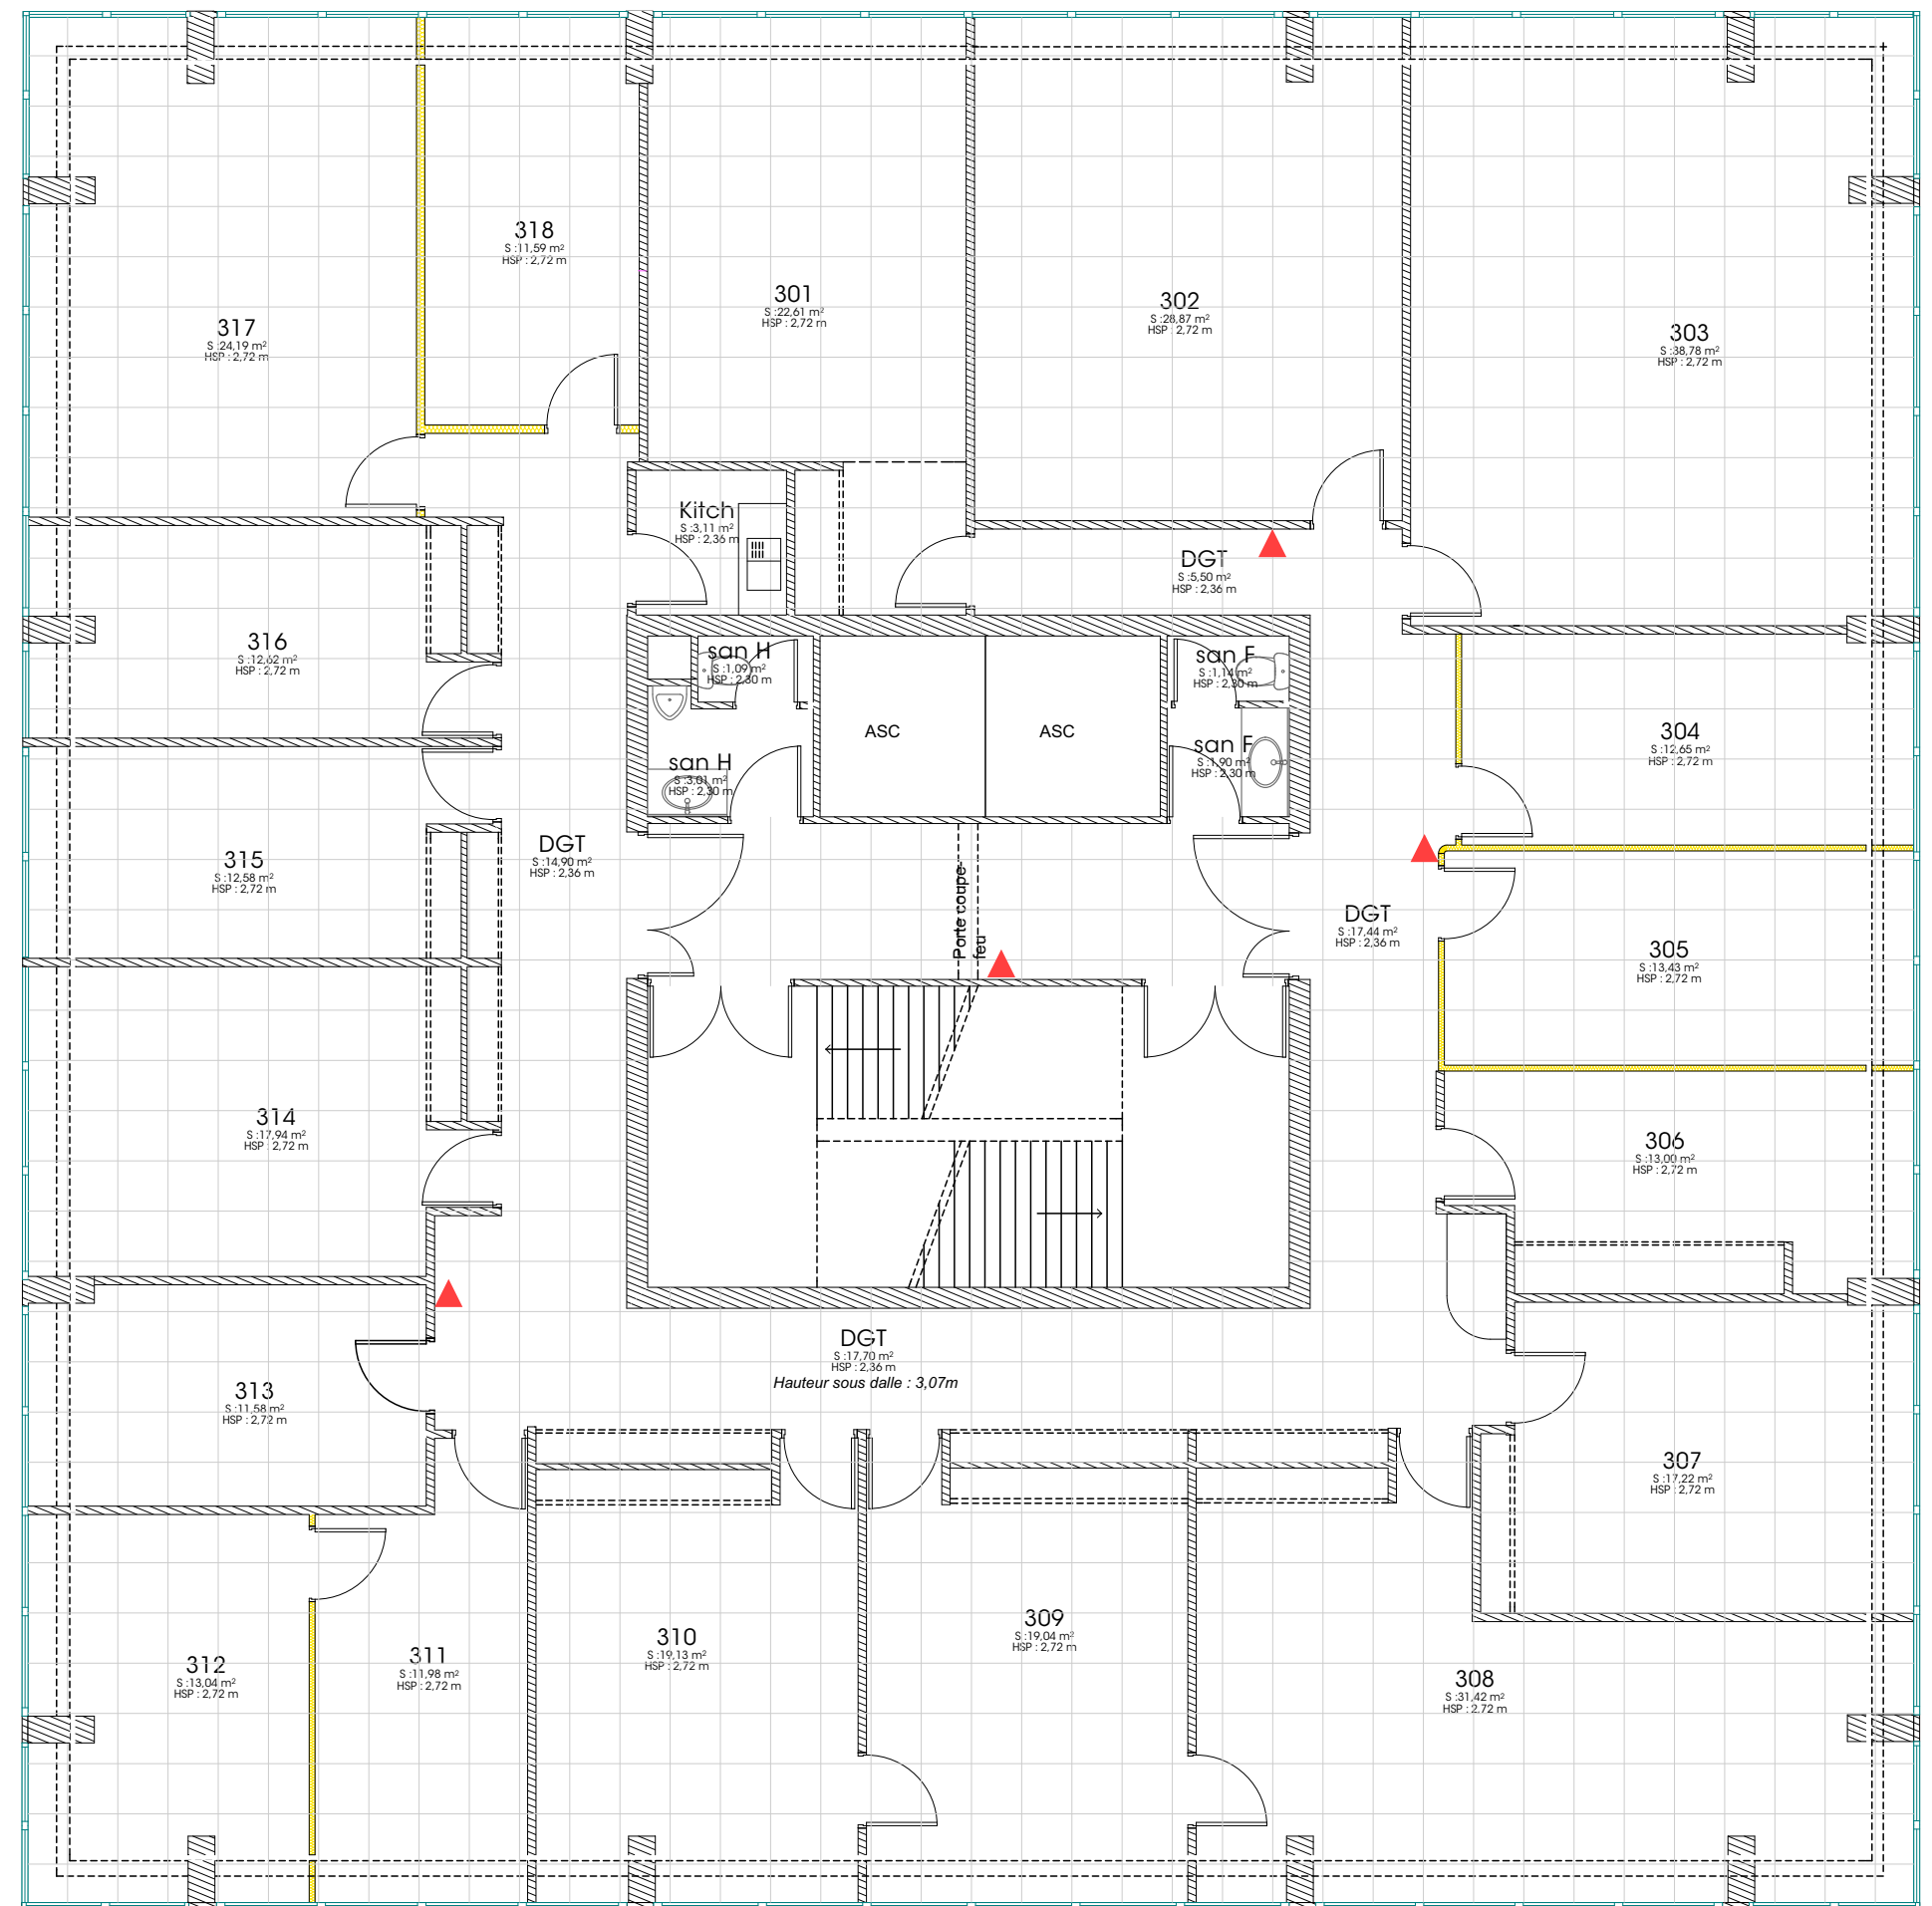


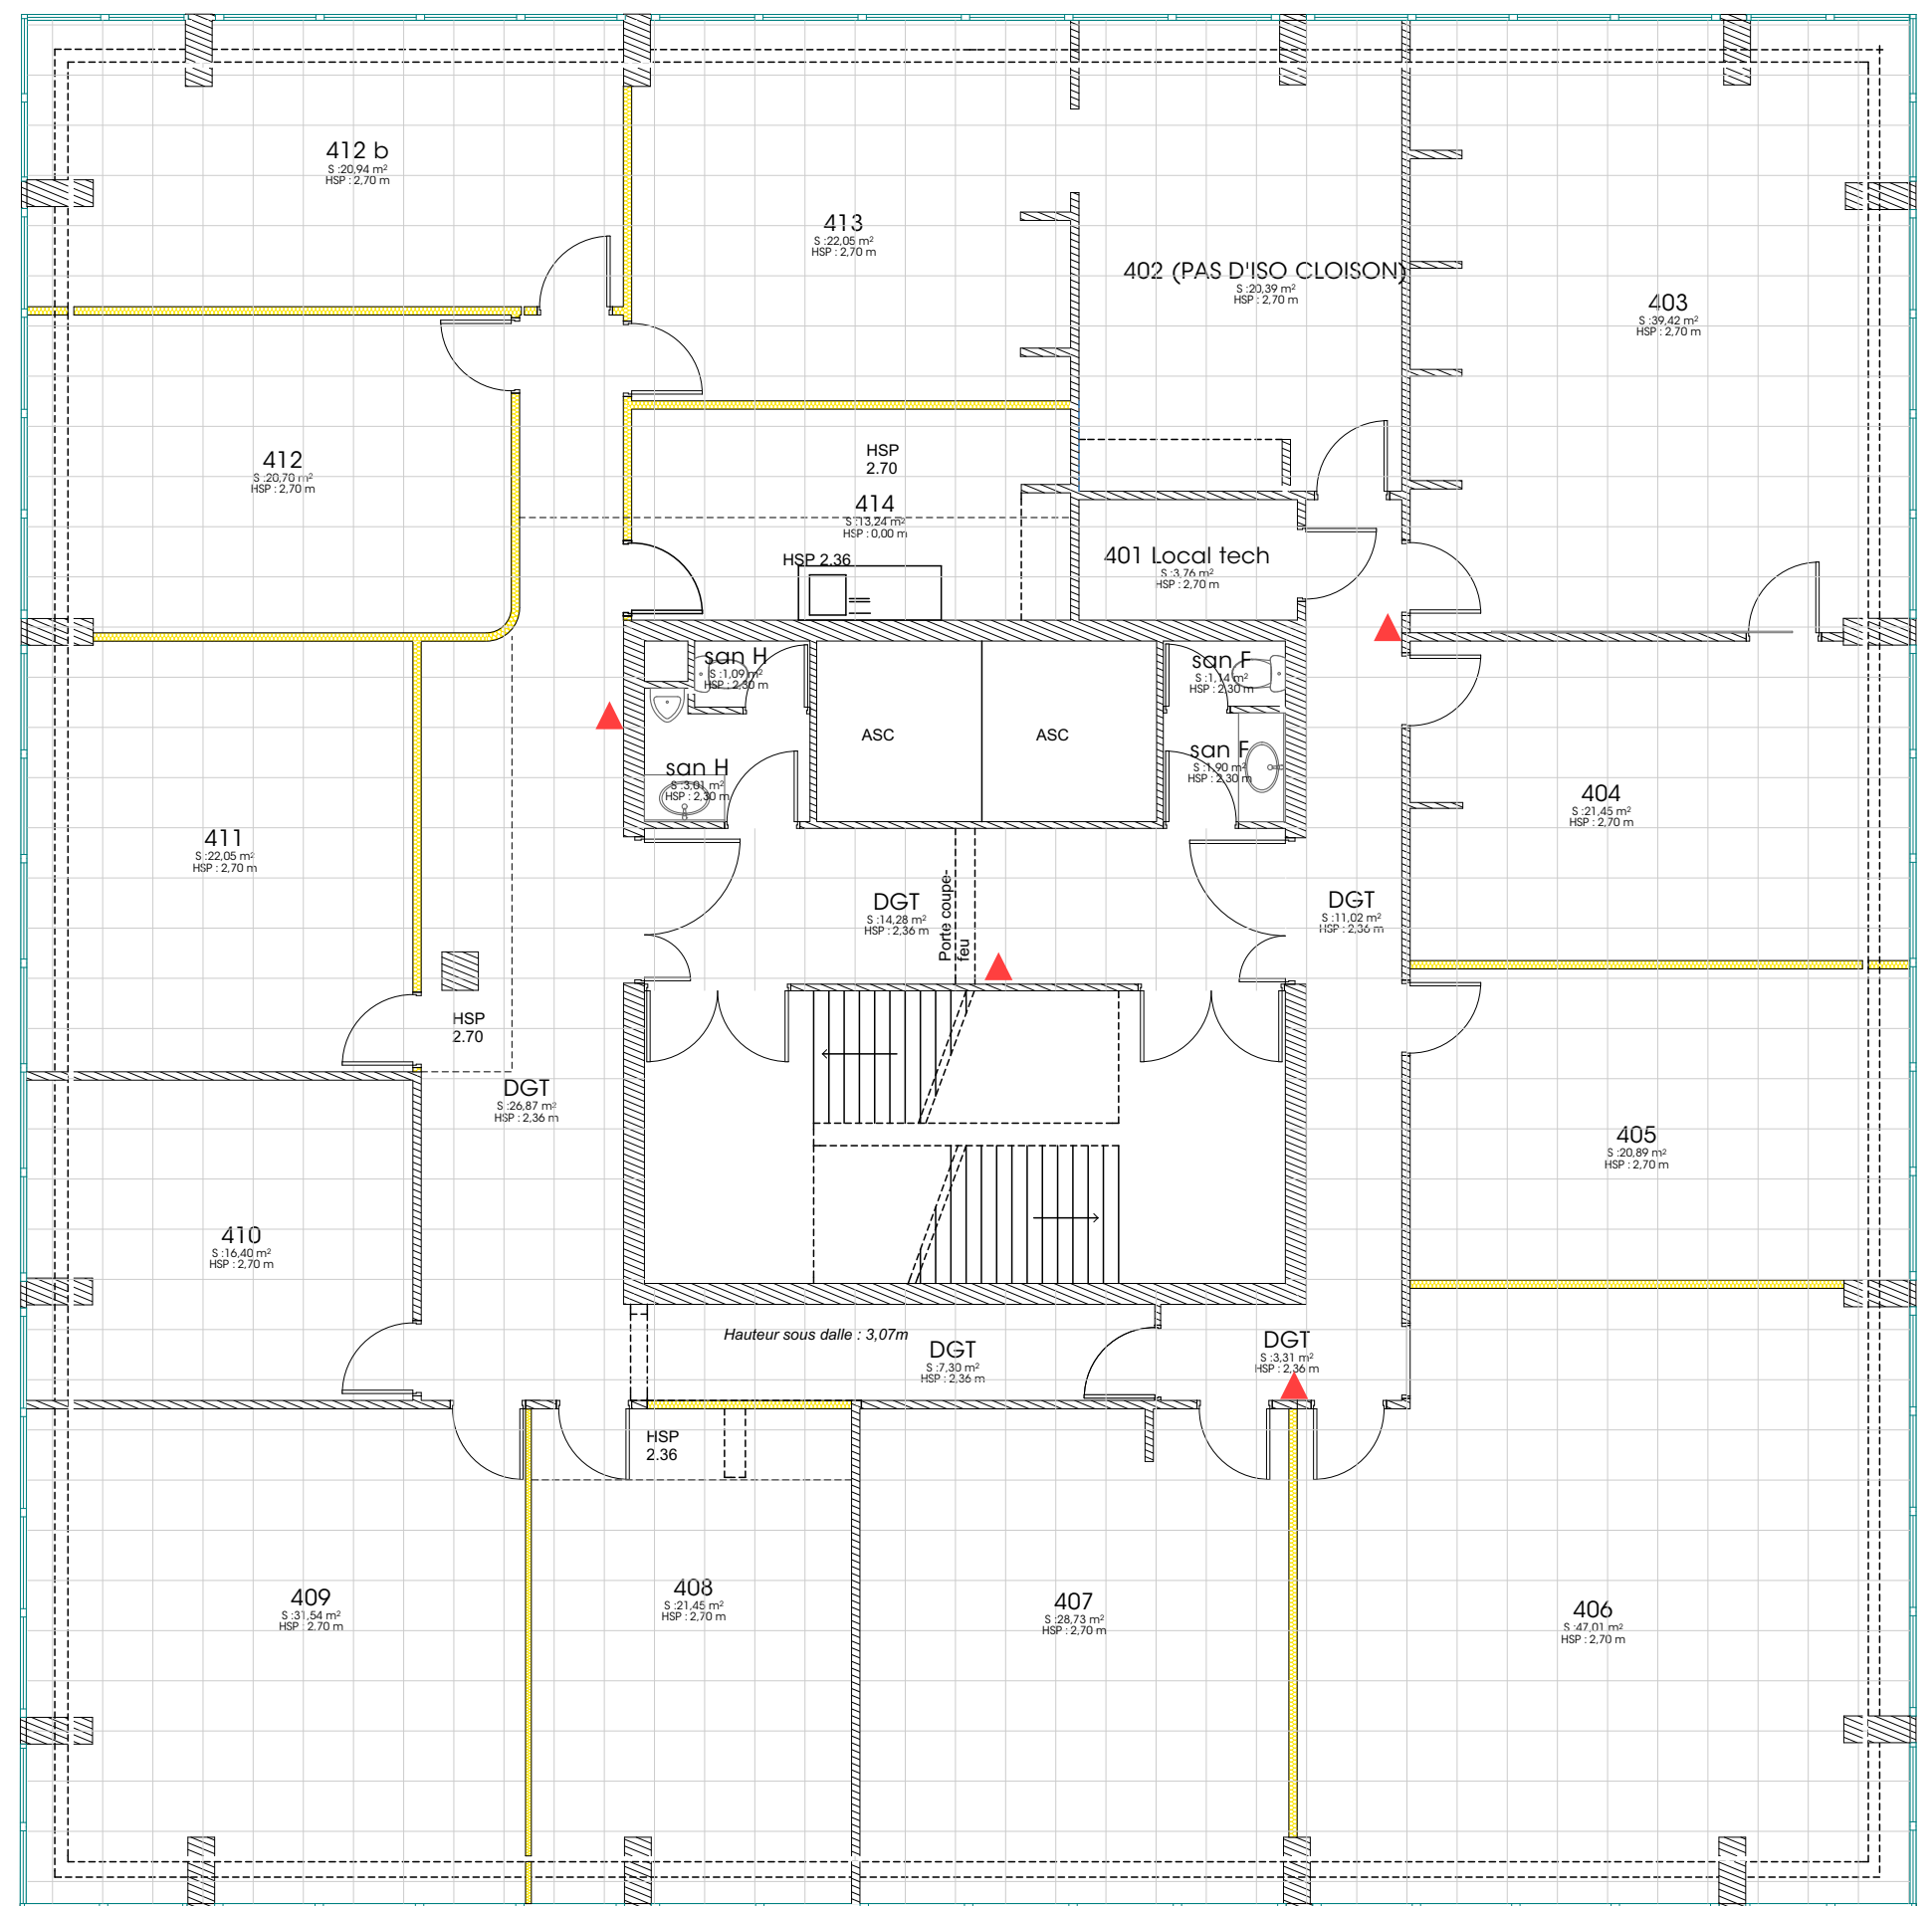

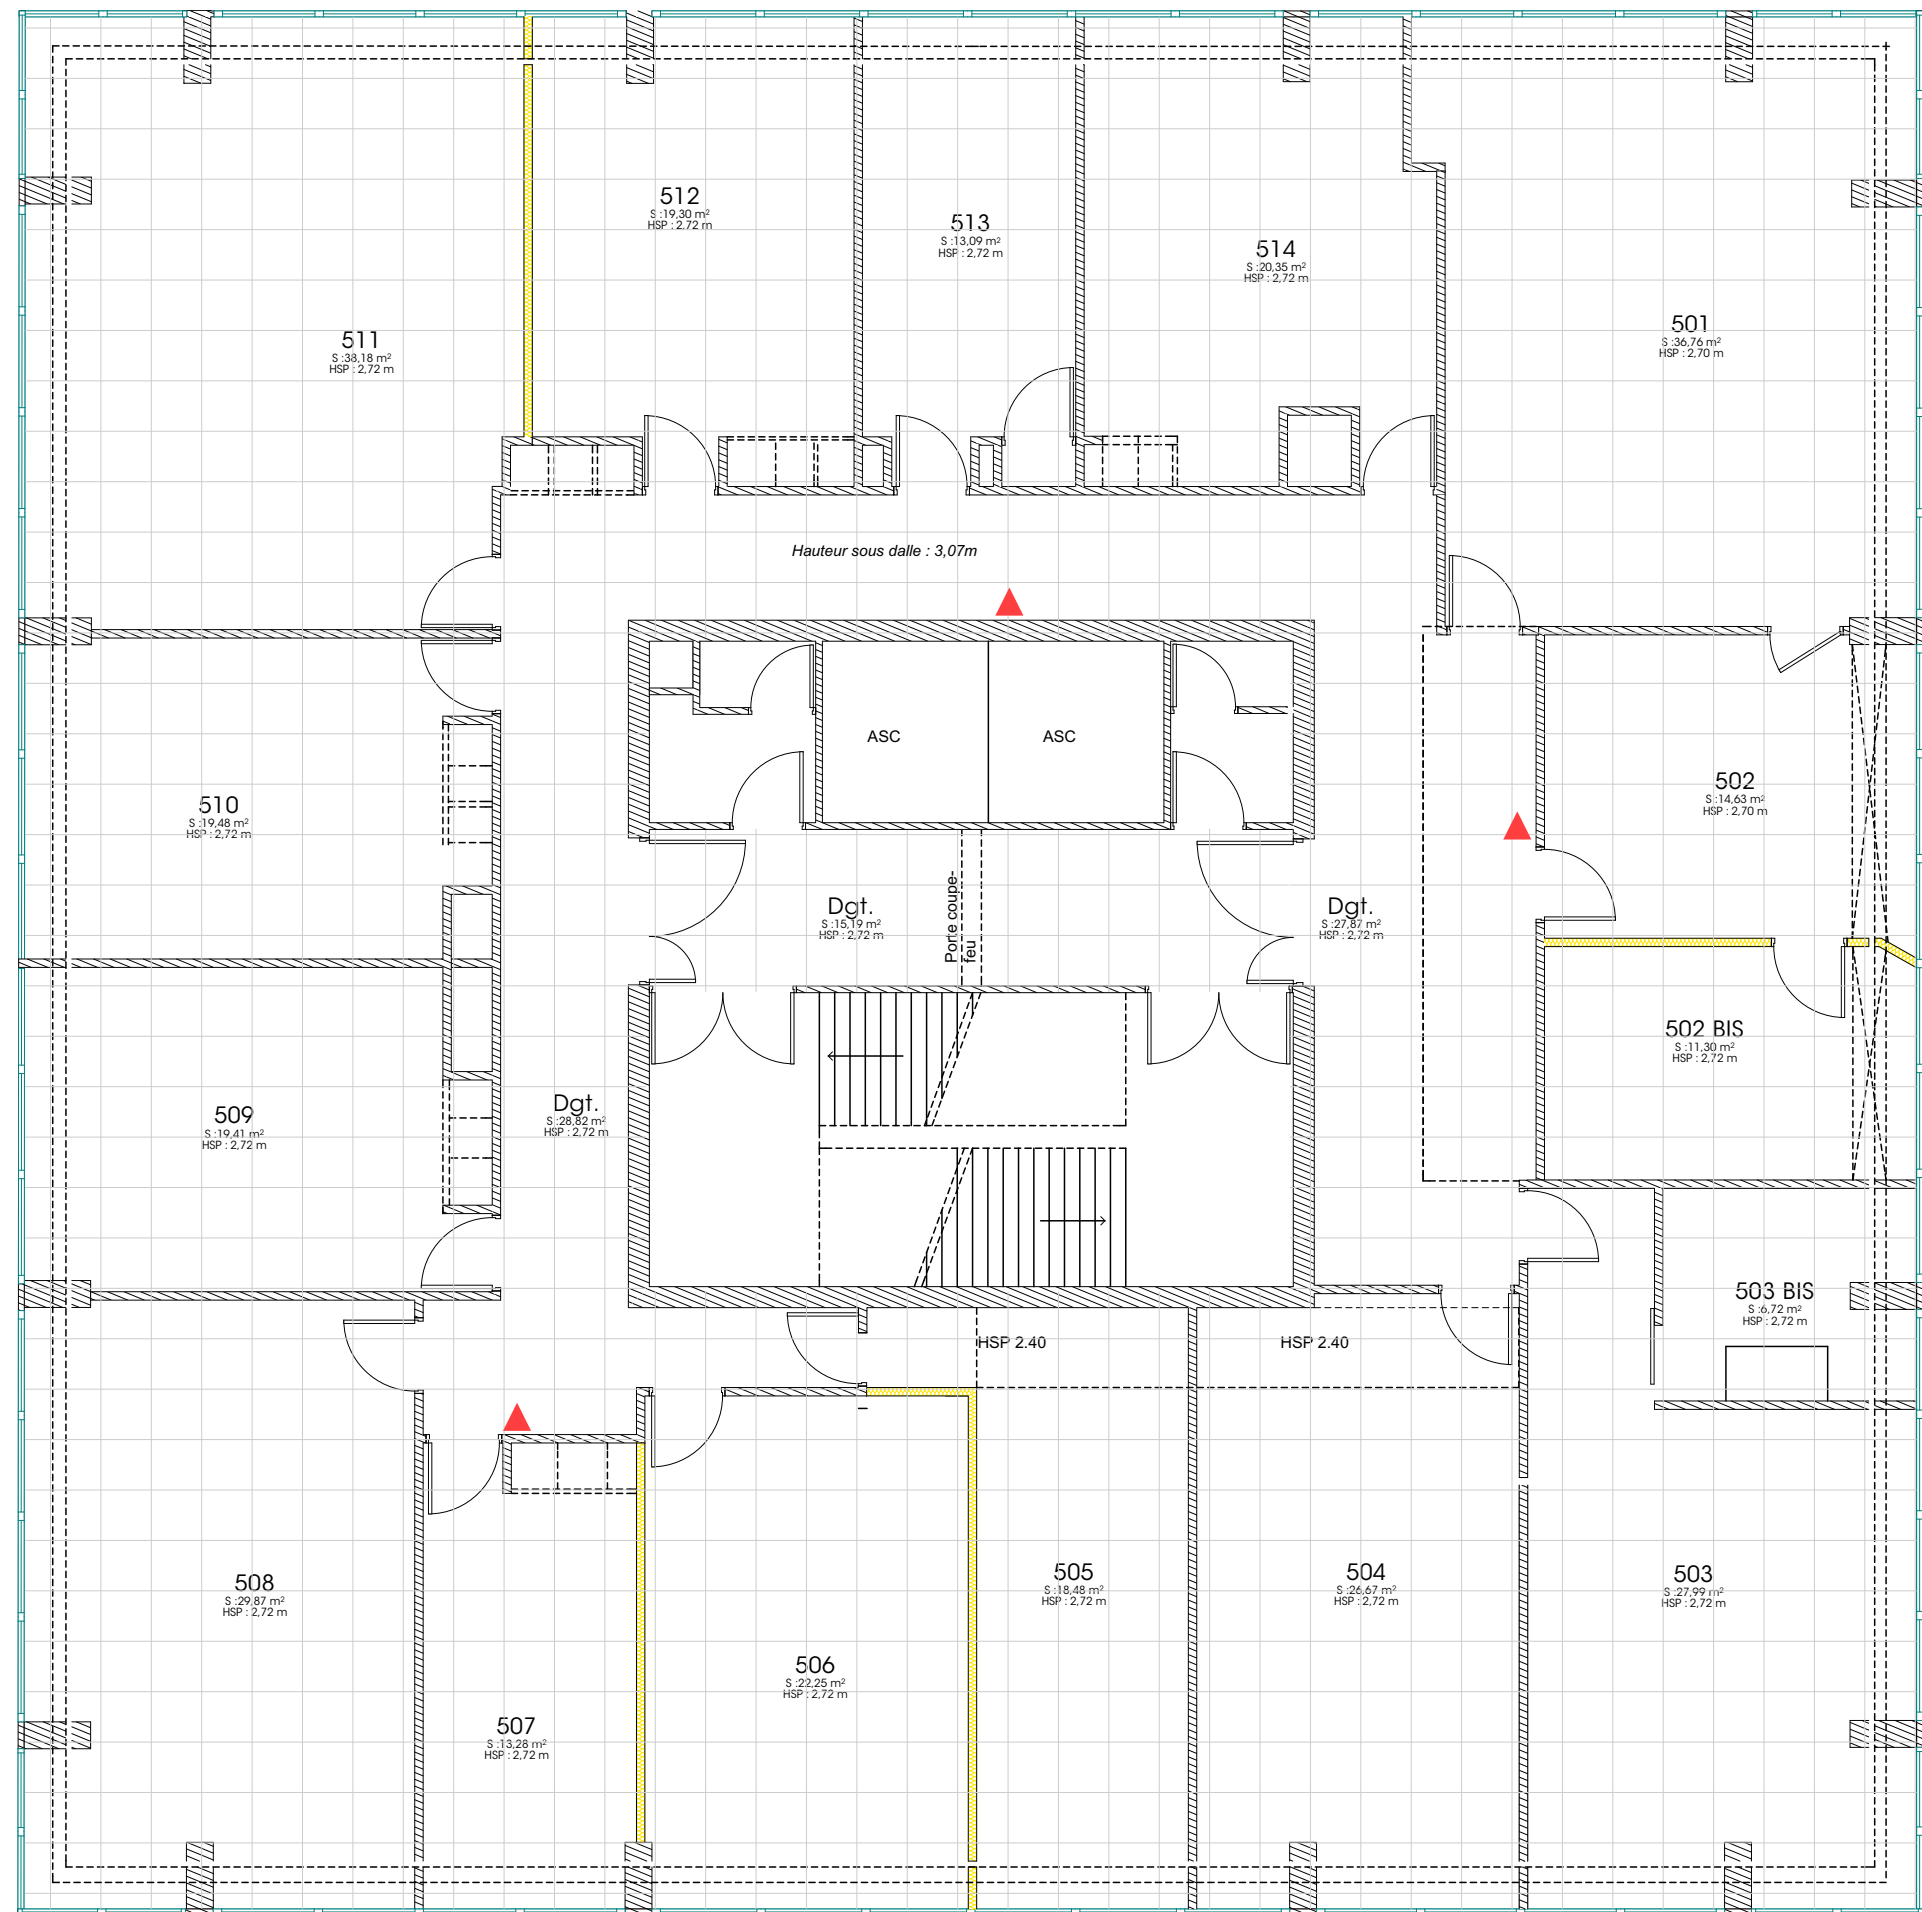

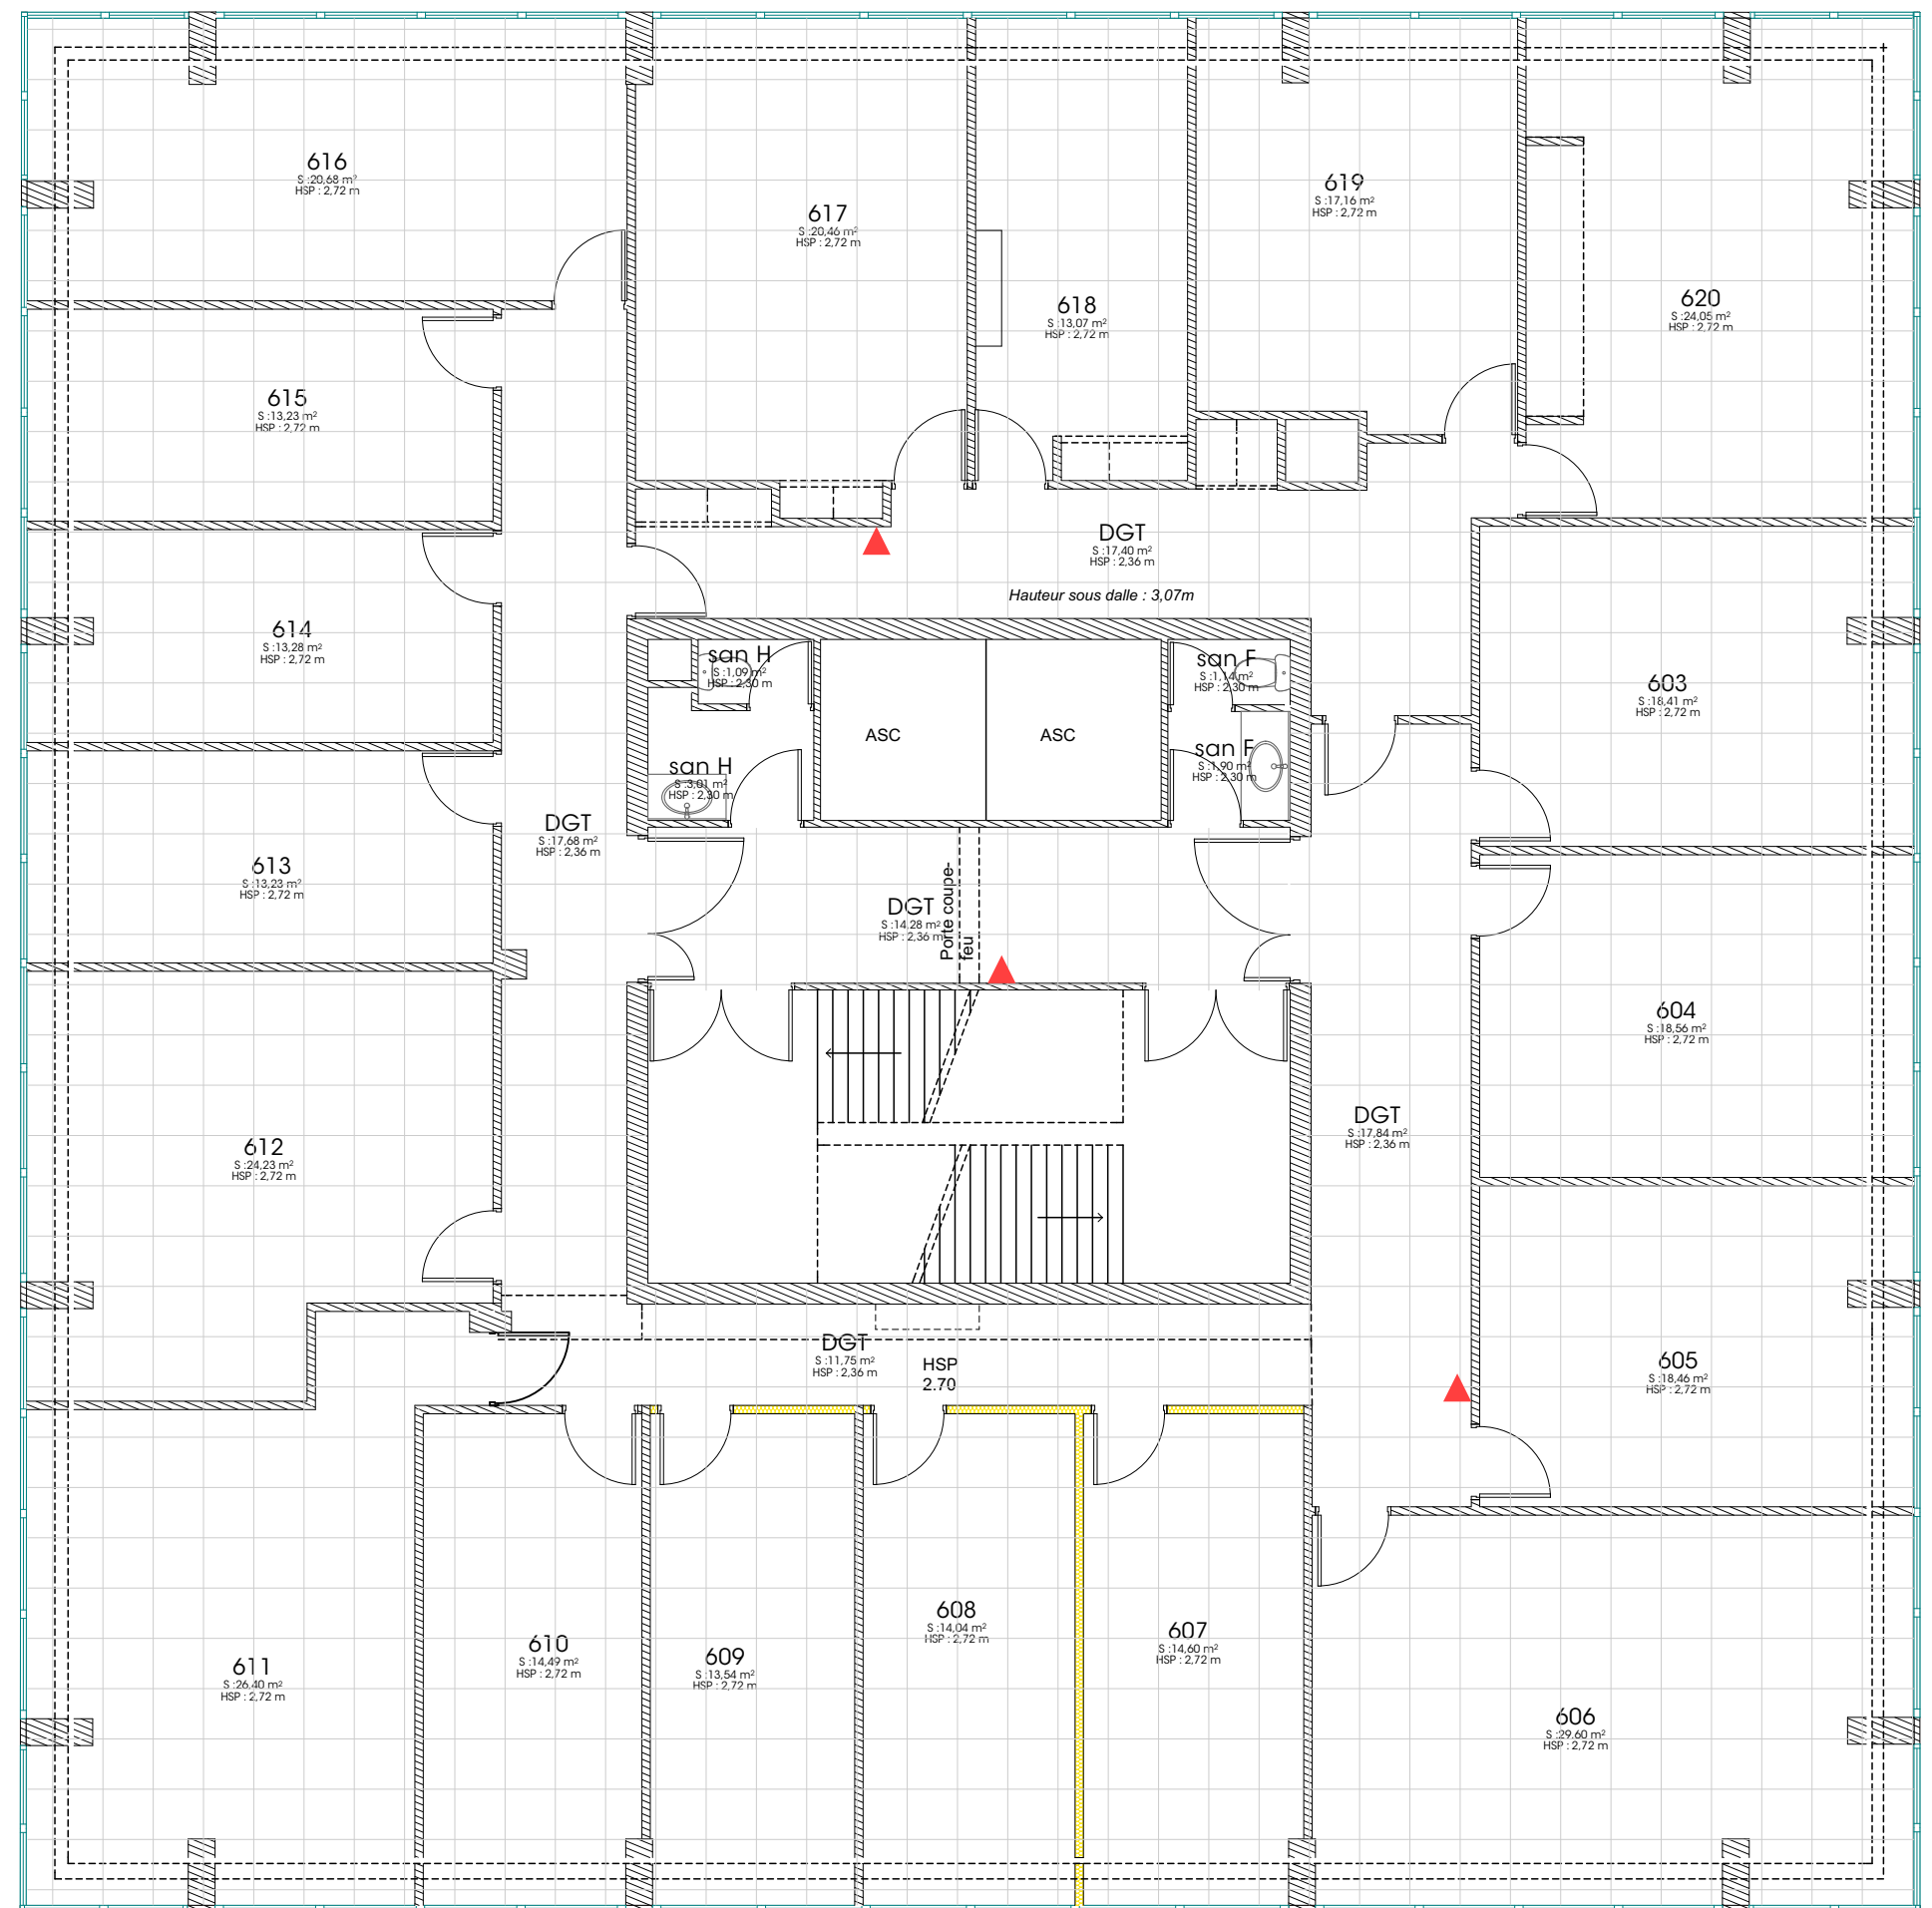

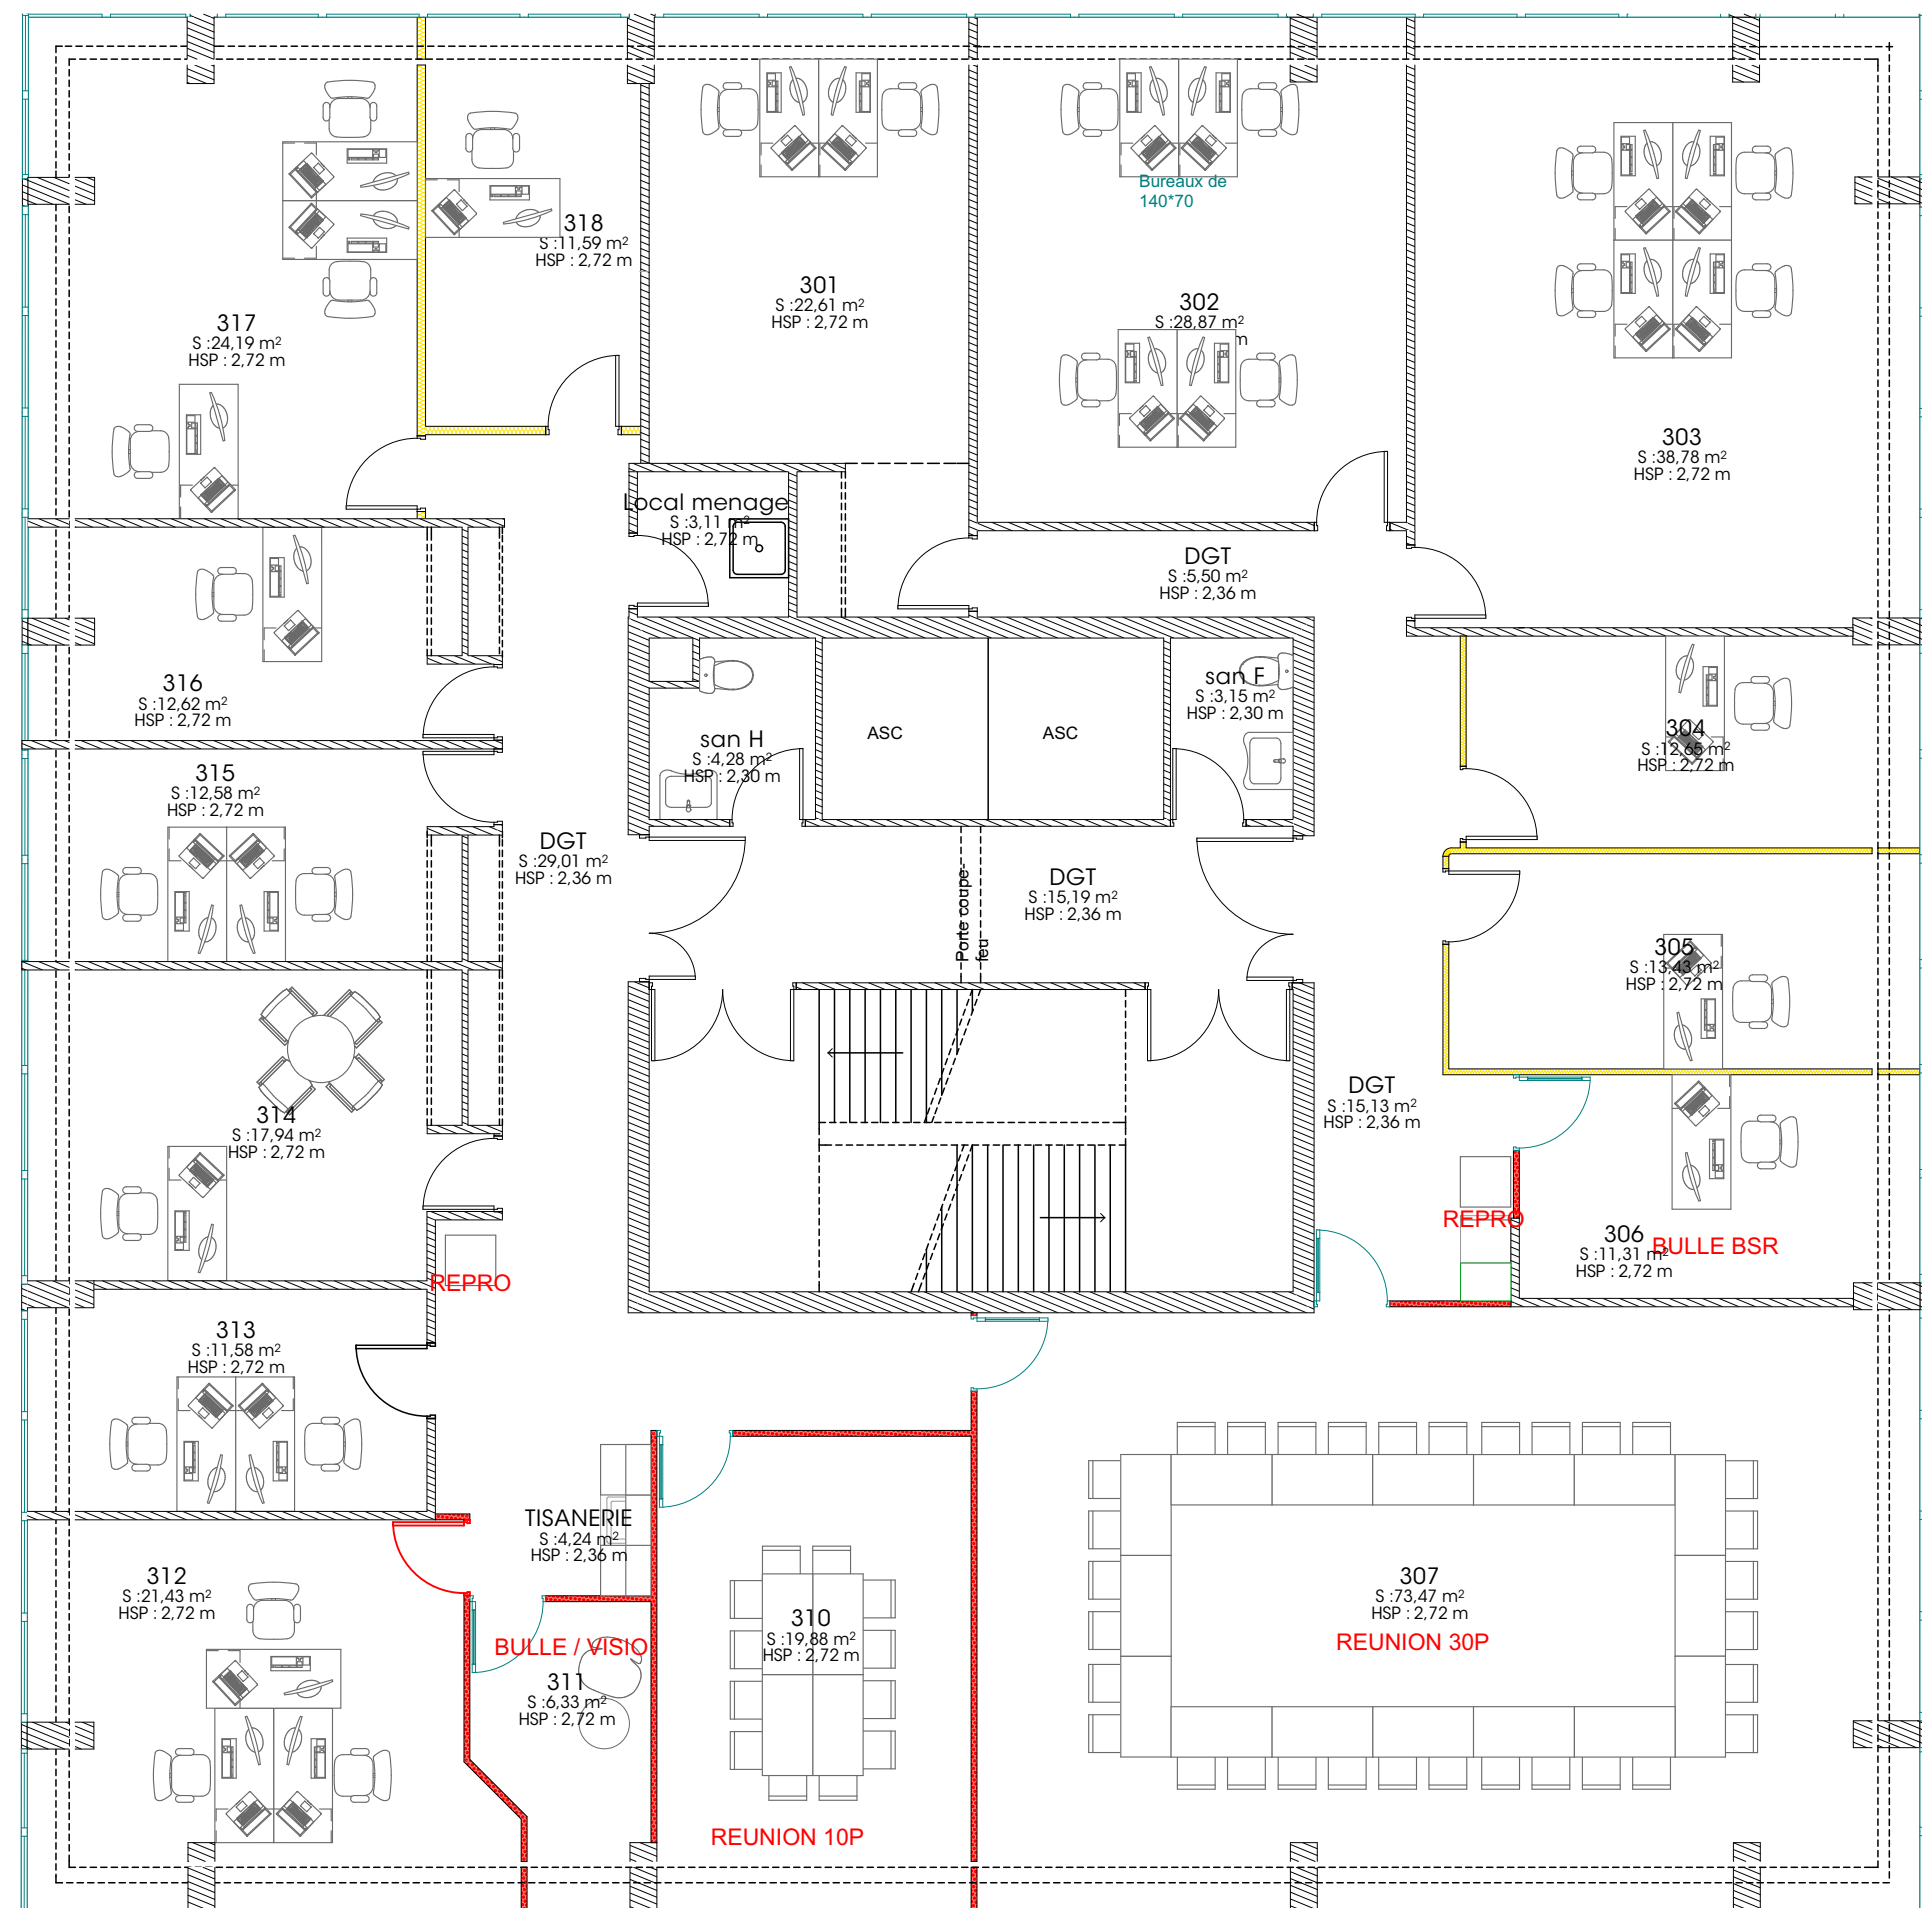

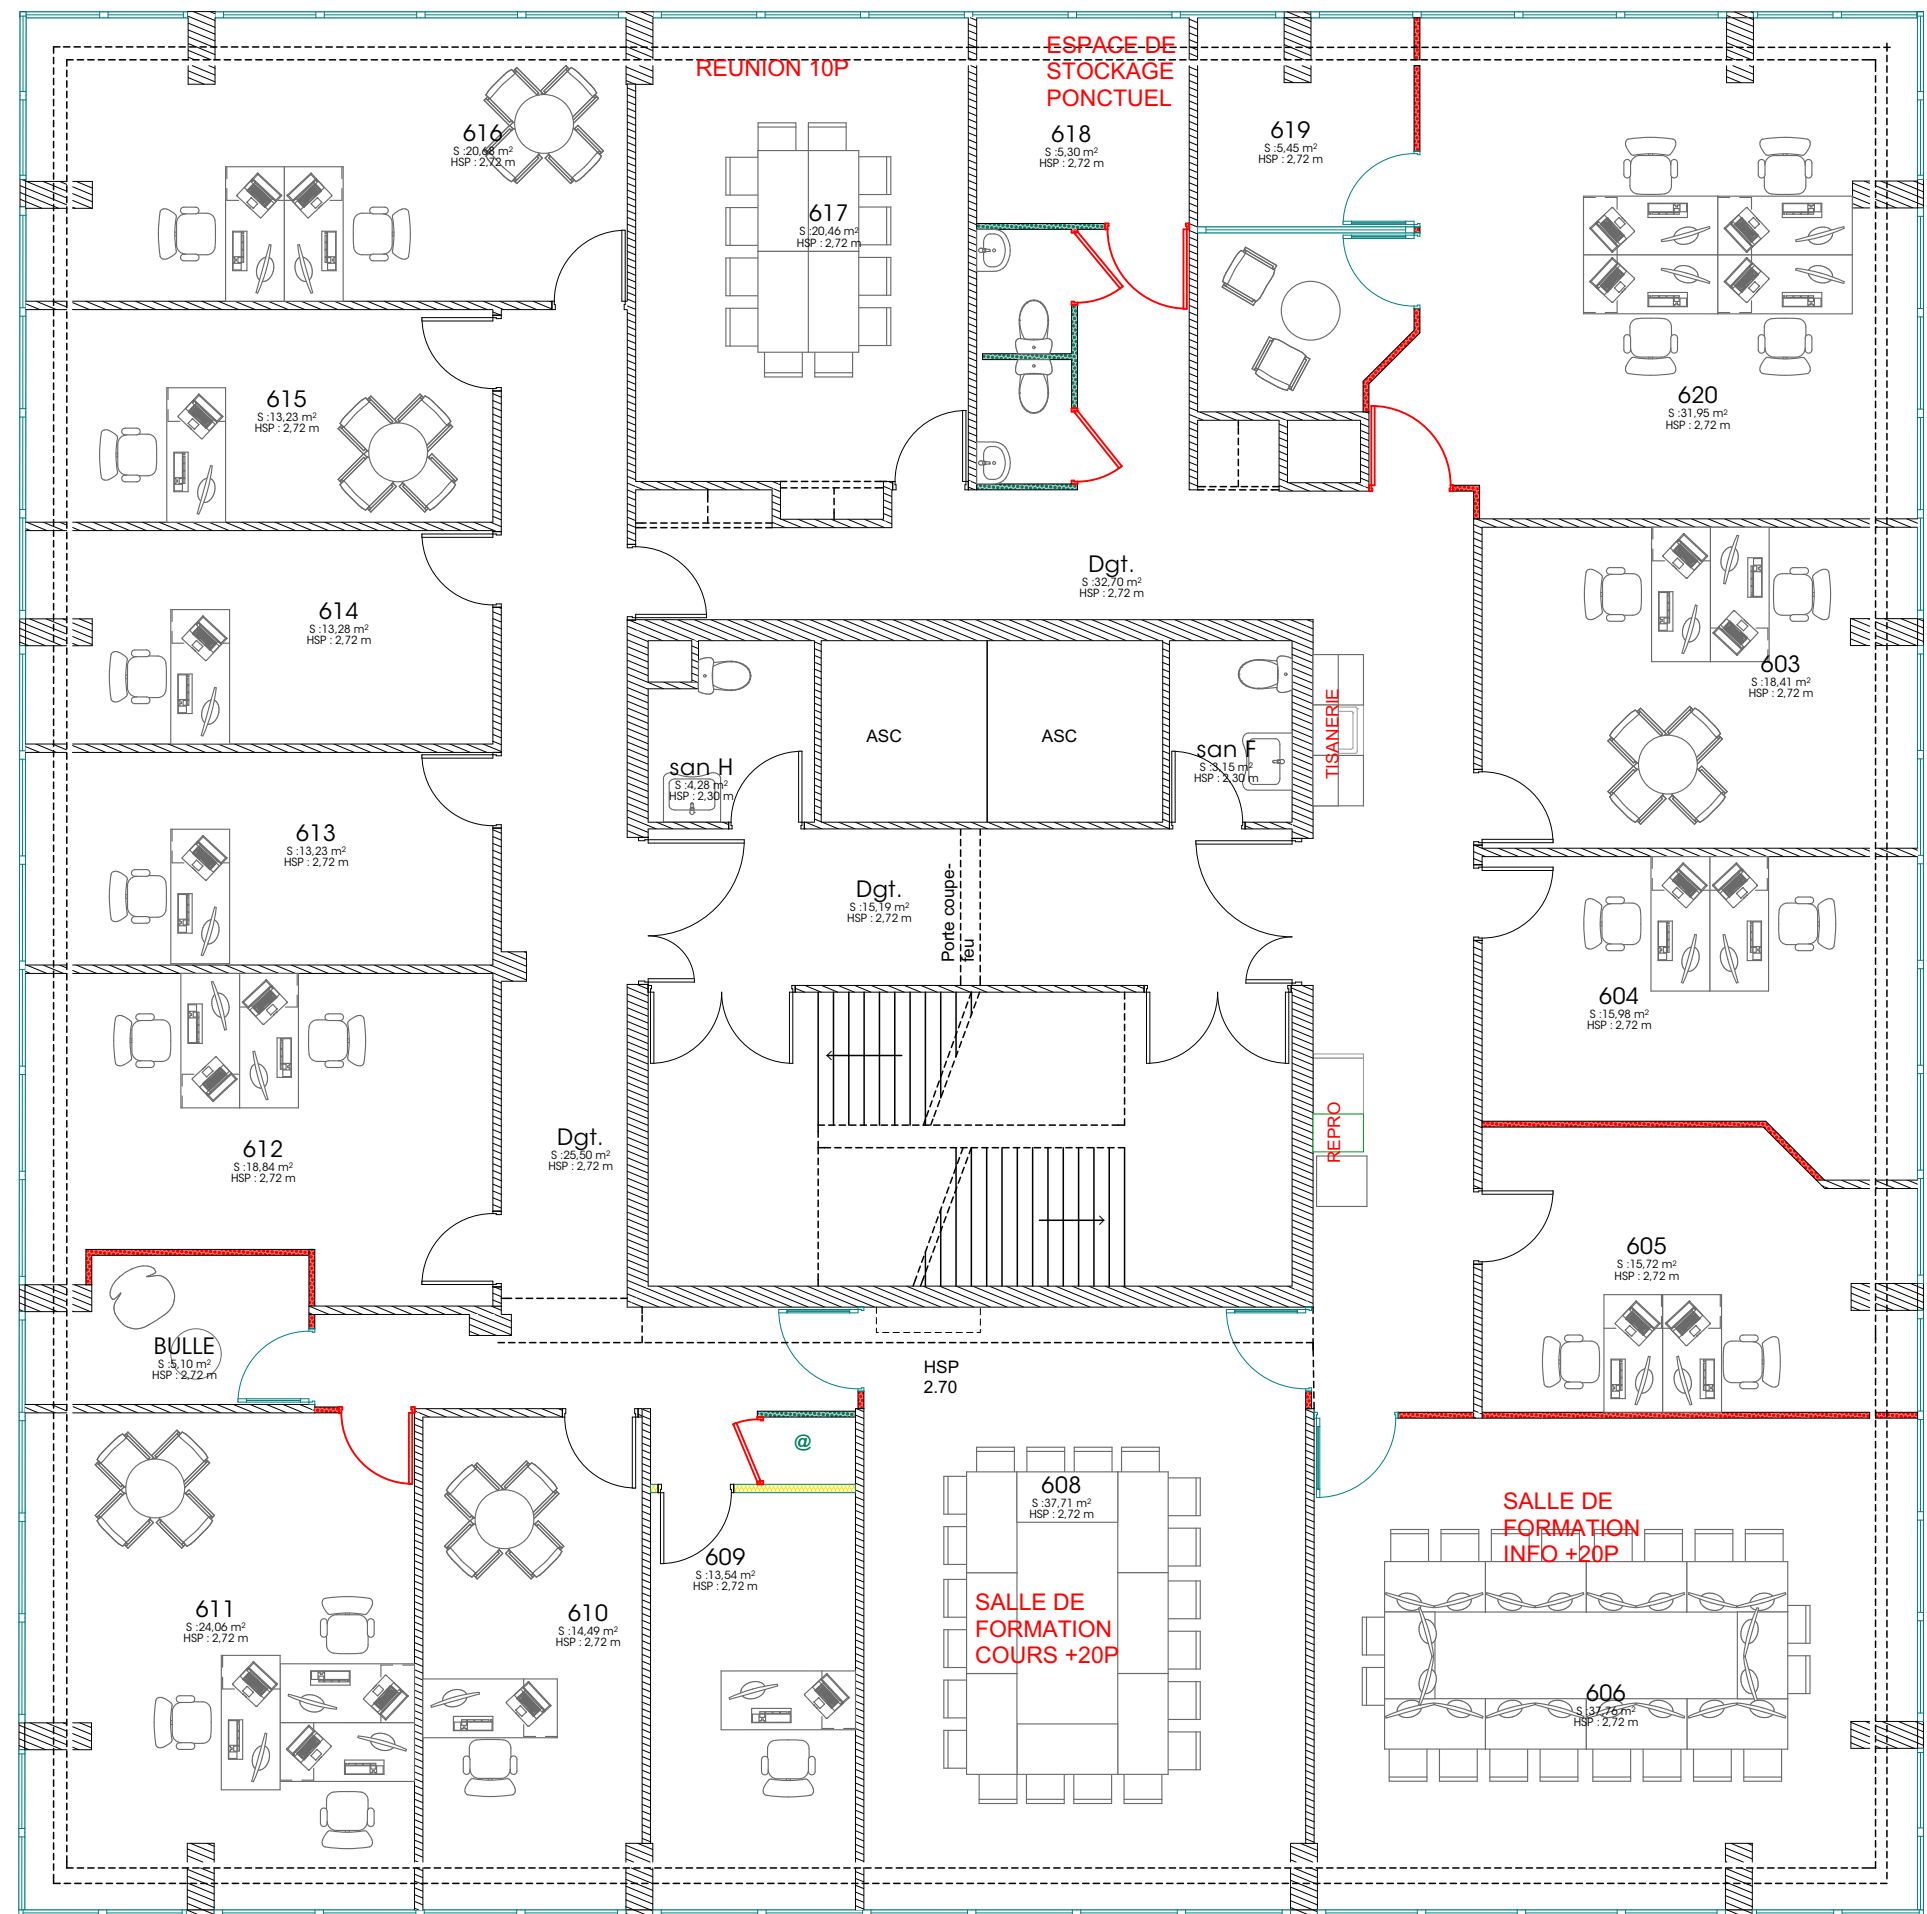


LEGENDE CVC

Lot 10

Cassette - 60x60 - existante

Bouche d'aspiration - existante

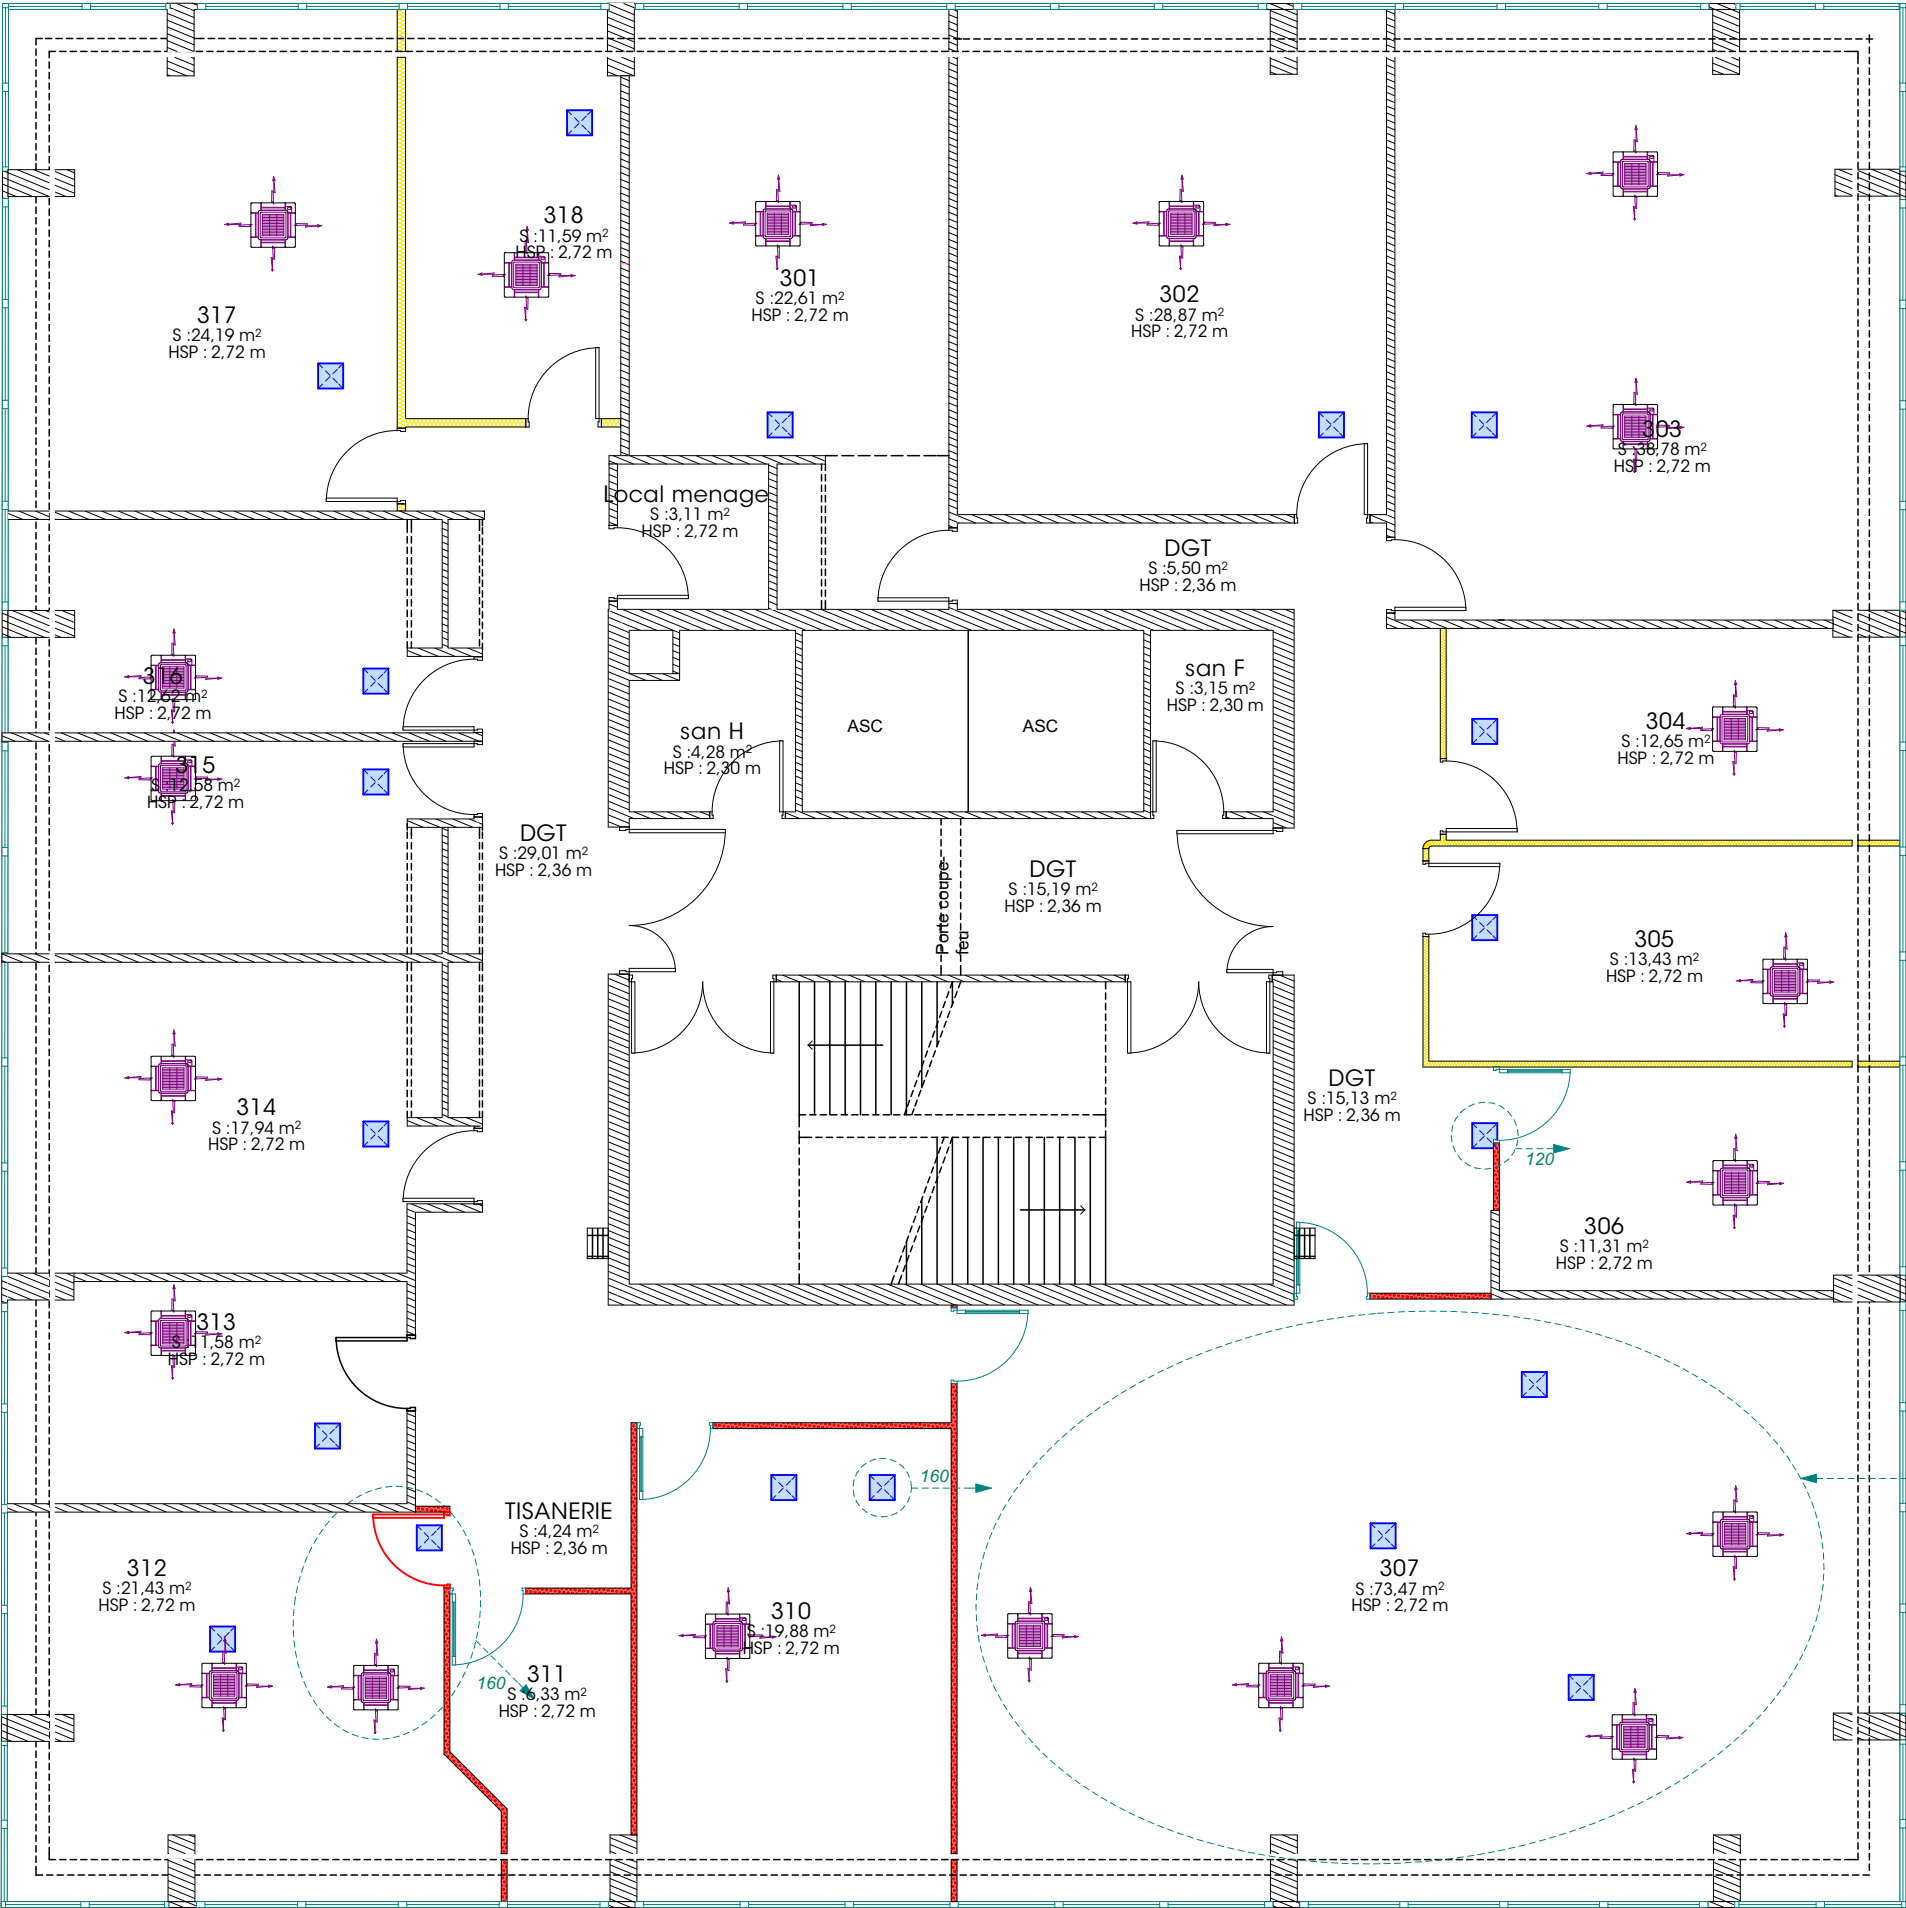

Mutualisation des commandes

SGAR - Tour d'Aquitaine

Prestation d'accompagnement avant déménagement


Rue Corps Franc Pommies - 33000 Bordeaux

EXE - Lot 10 Plan CVC - étage 3

Echelle : 1:90
Format : A3
Date : mardi 21 juillet 2026
Dessinatrice : JUB JBE
Version : EXE - Lot 10

Raccordement
VMC à créer

clim indépendante

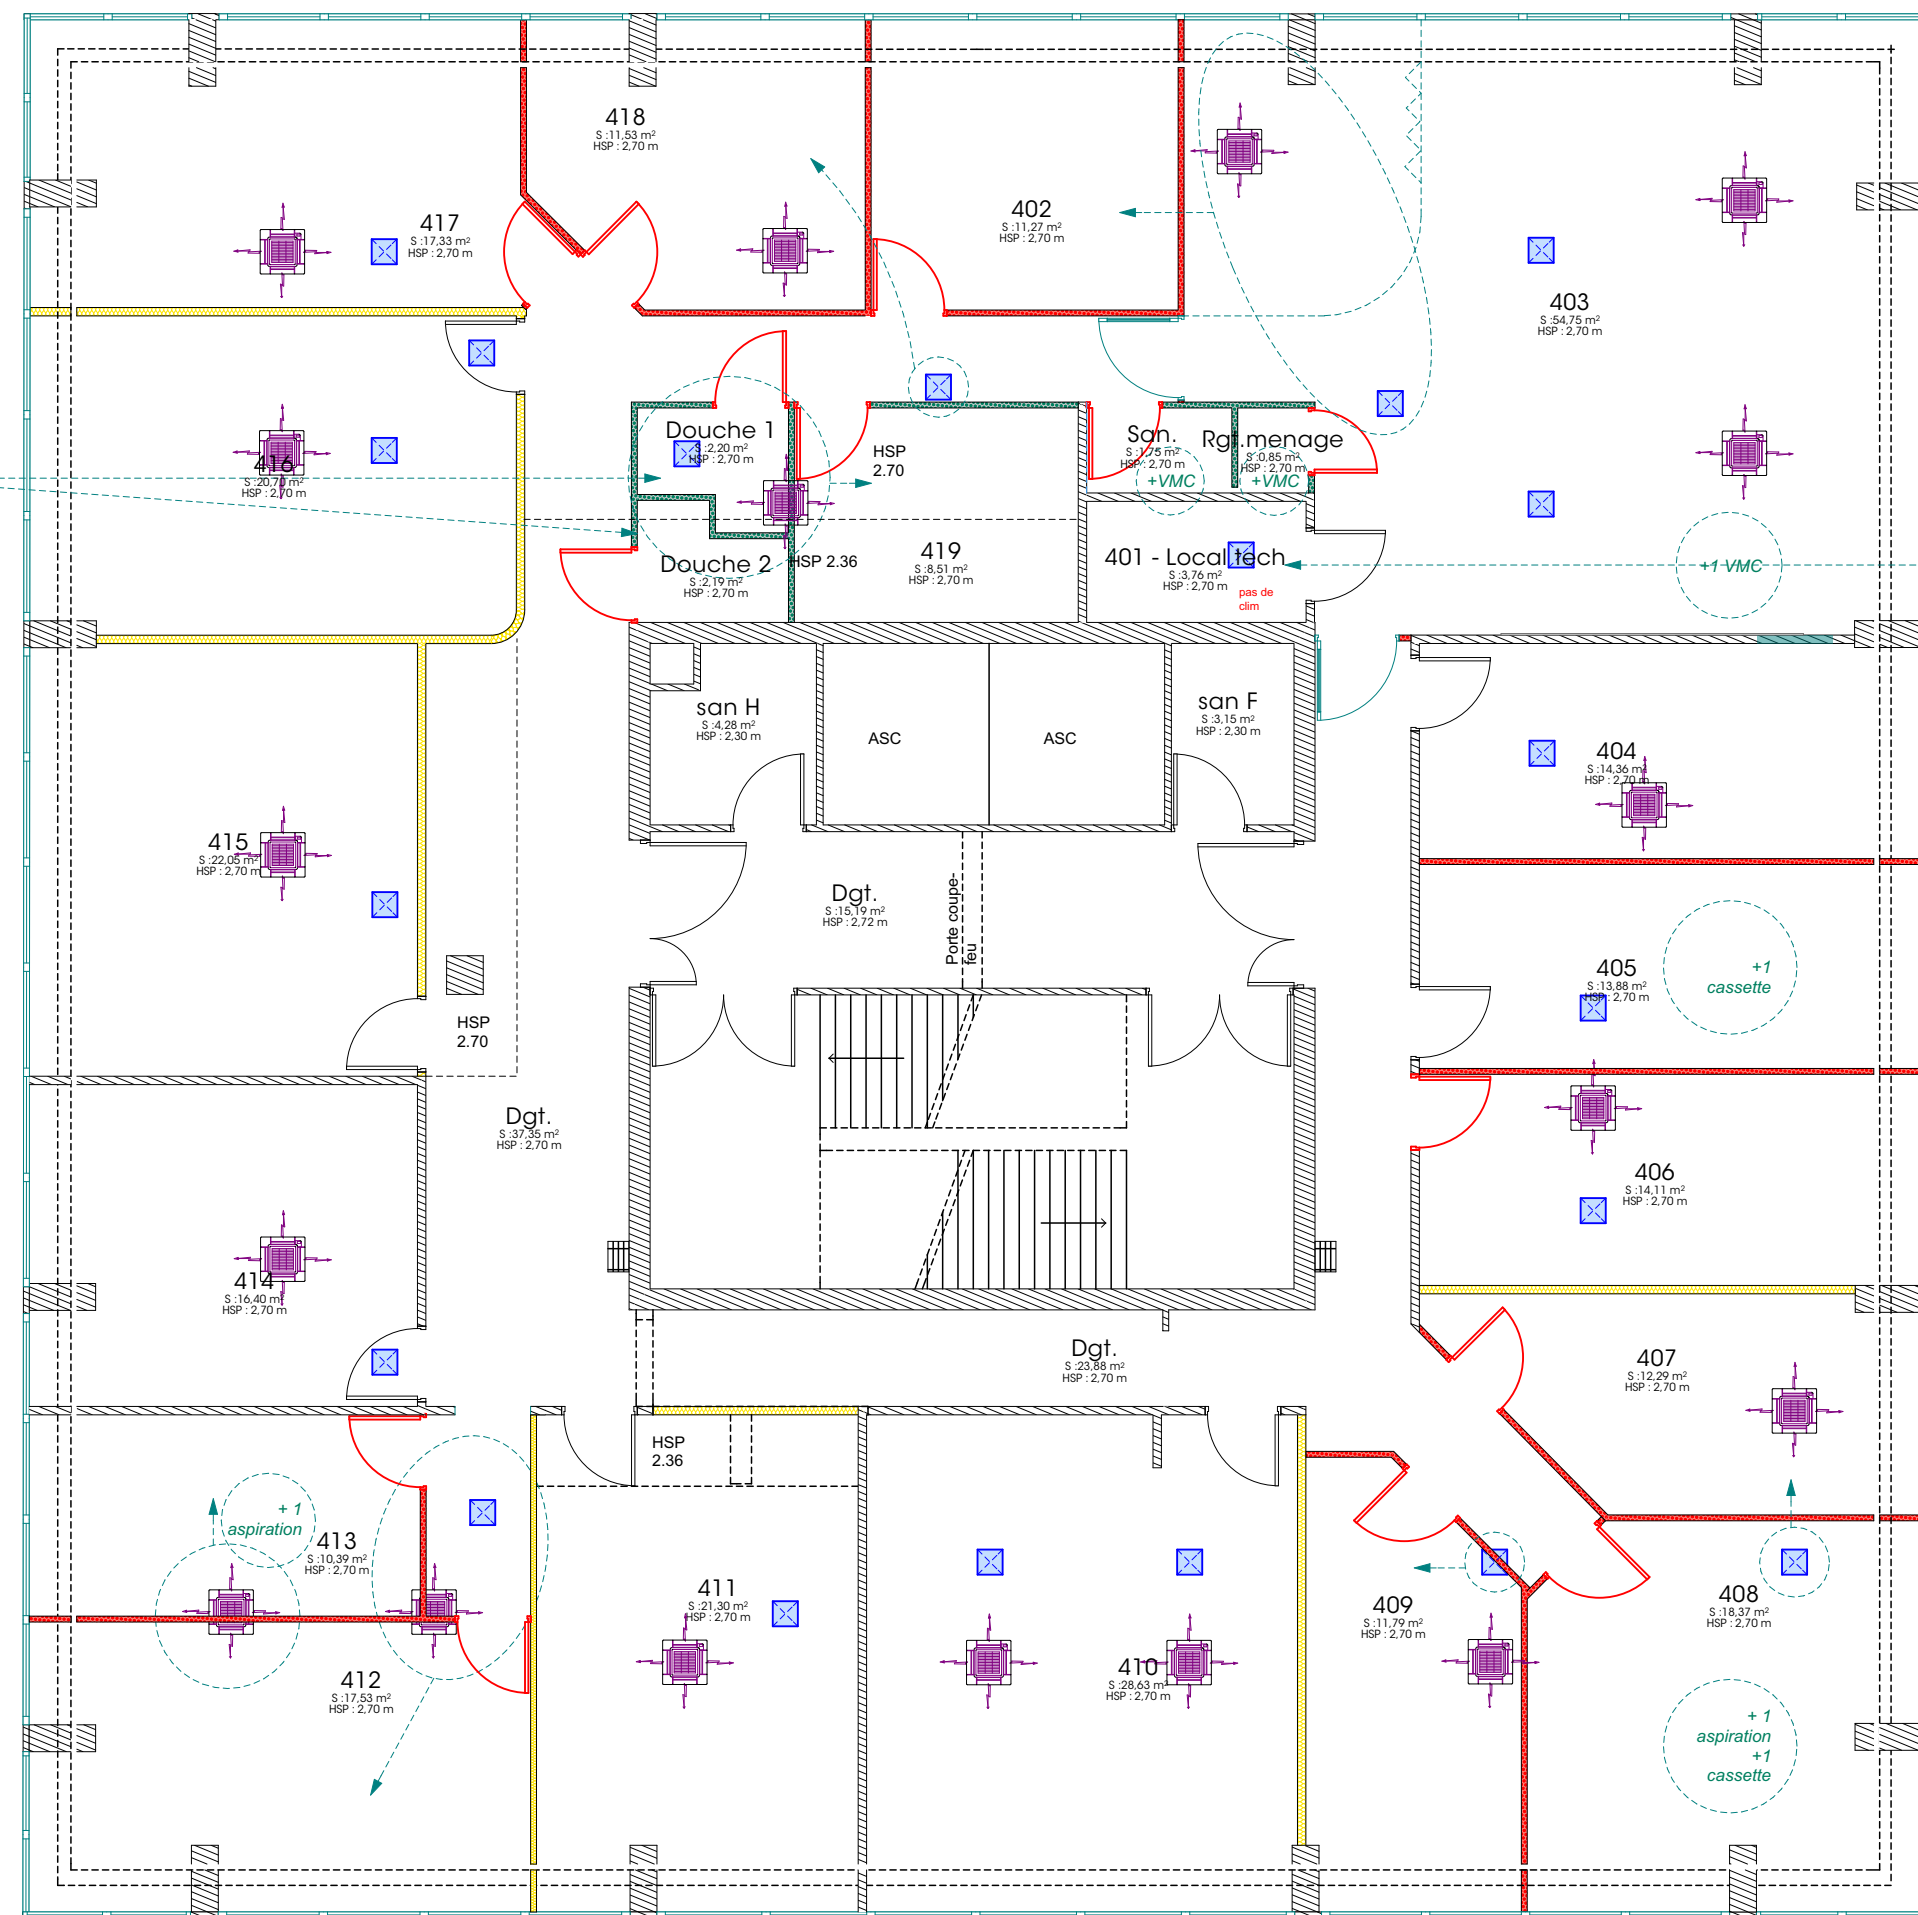

LEGENDE CVC

Lot 10

Cassette - 60x60 - existante

Bouche d'aspiration - existante



SGAR - Tour d'Aquitaine
Prestation d'accompagnement avant déménagement
Rue Corps Franc Pommies - 33000 Bordeaux

EXE - Lot 10 Plan CVC - étage 4

Echelle : 1:90
Format : A3
Date : mardi 21 juillet 2026
Dessinatrice : JUB JBE
Version : EXE - Lot 10

LEGENDE CVC

Lot 10

Cassette - 60x60 - existante

Bouche d'aspiration - existante

