






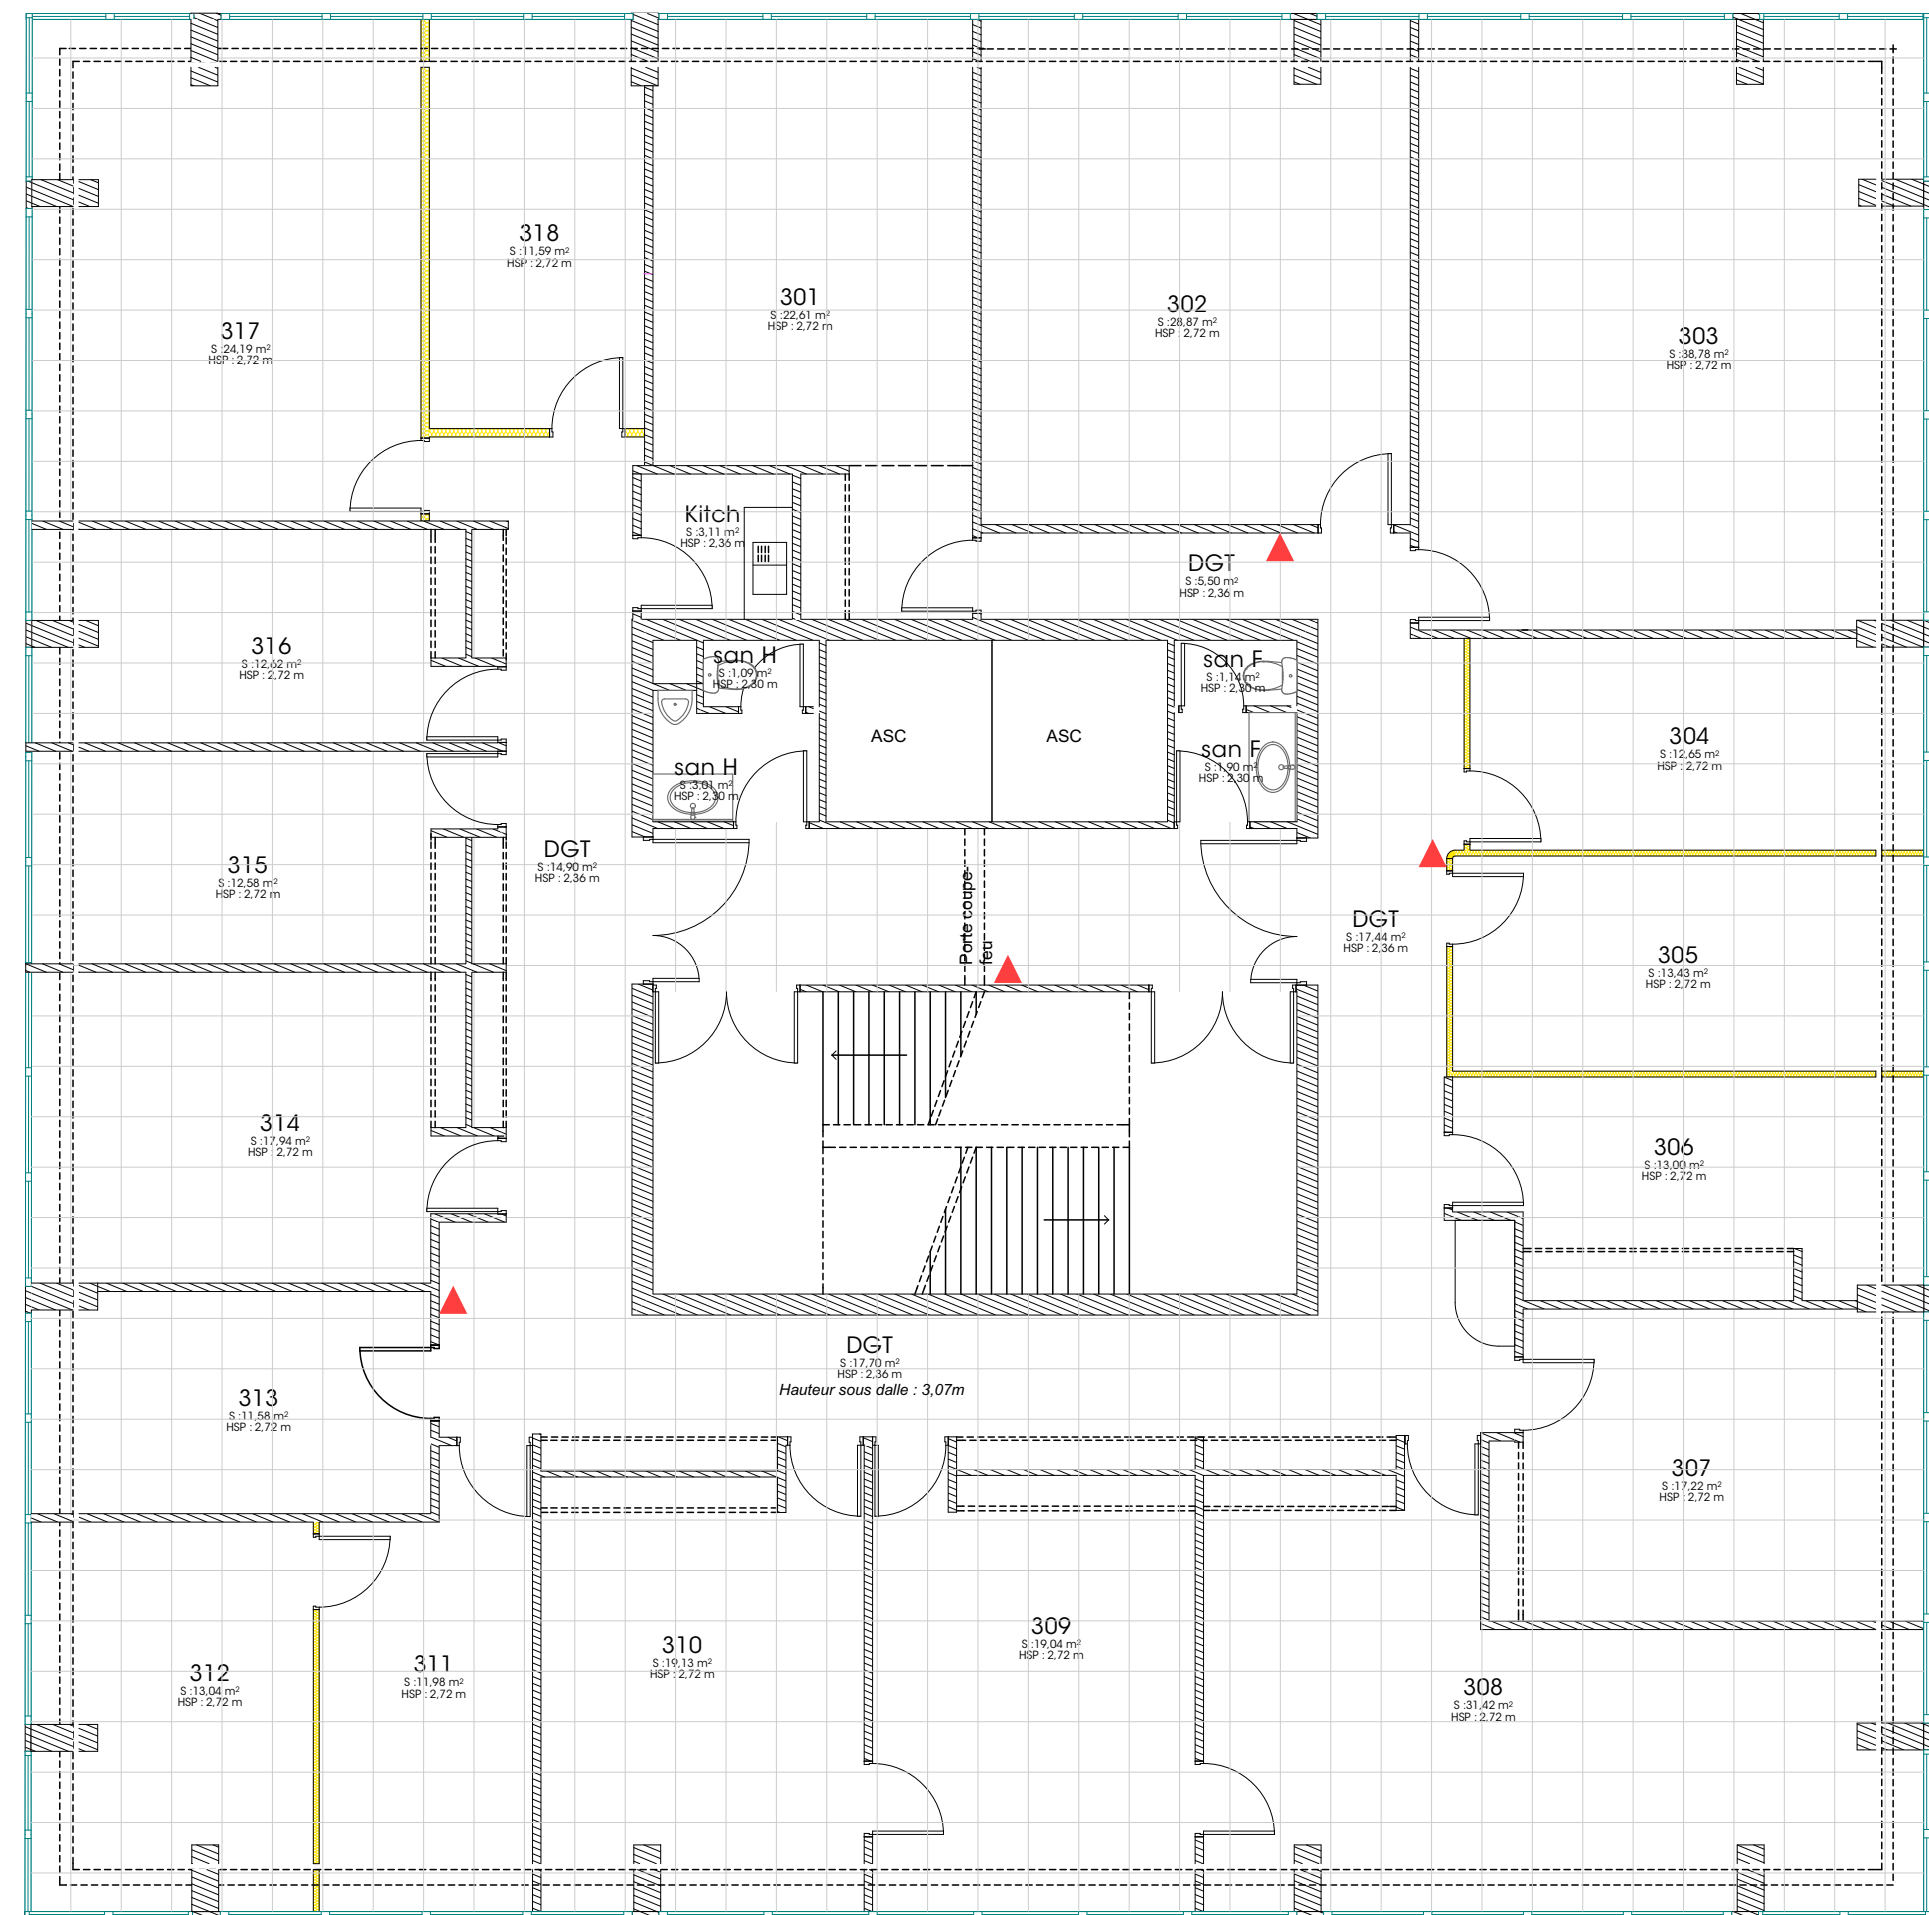


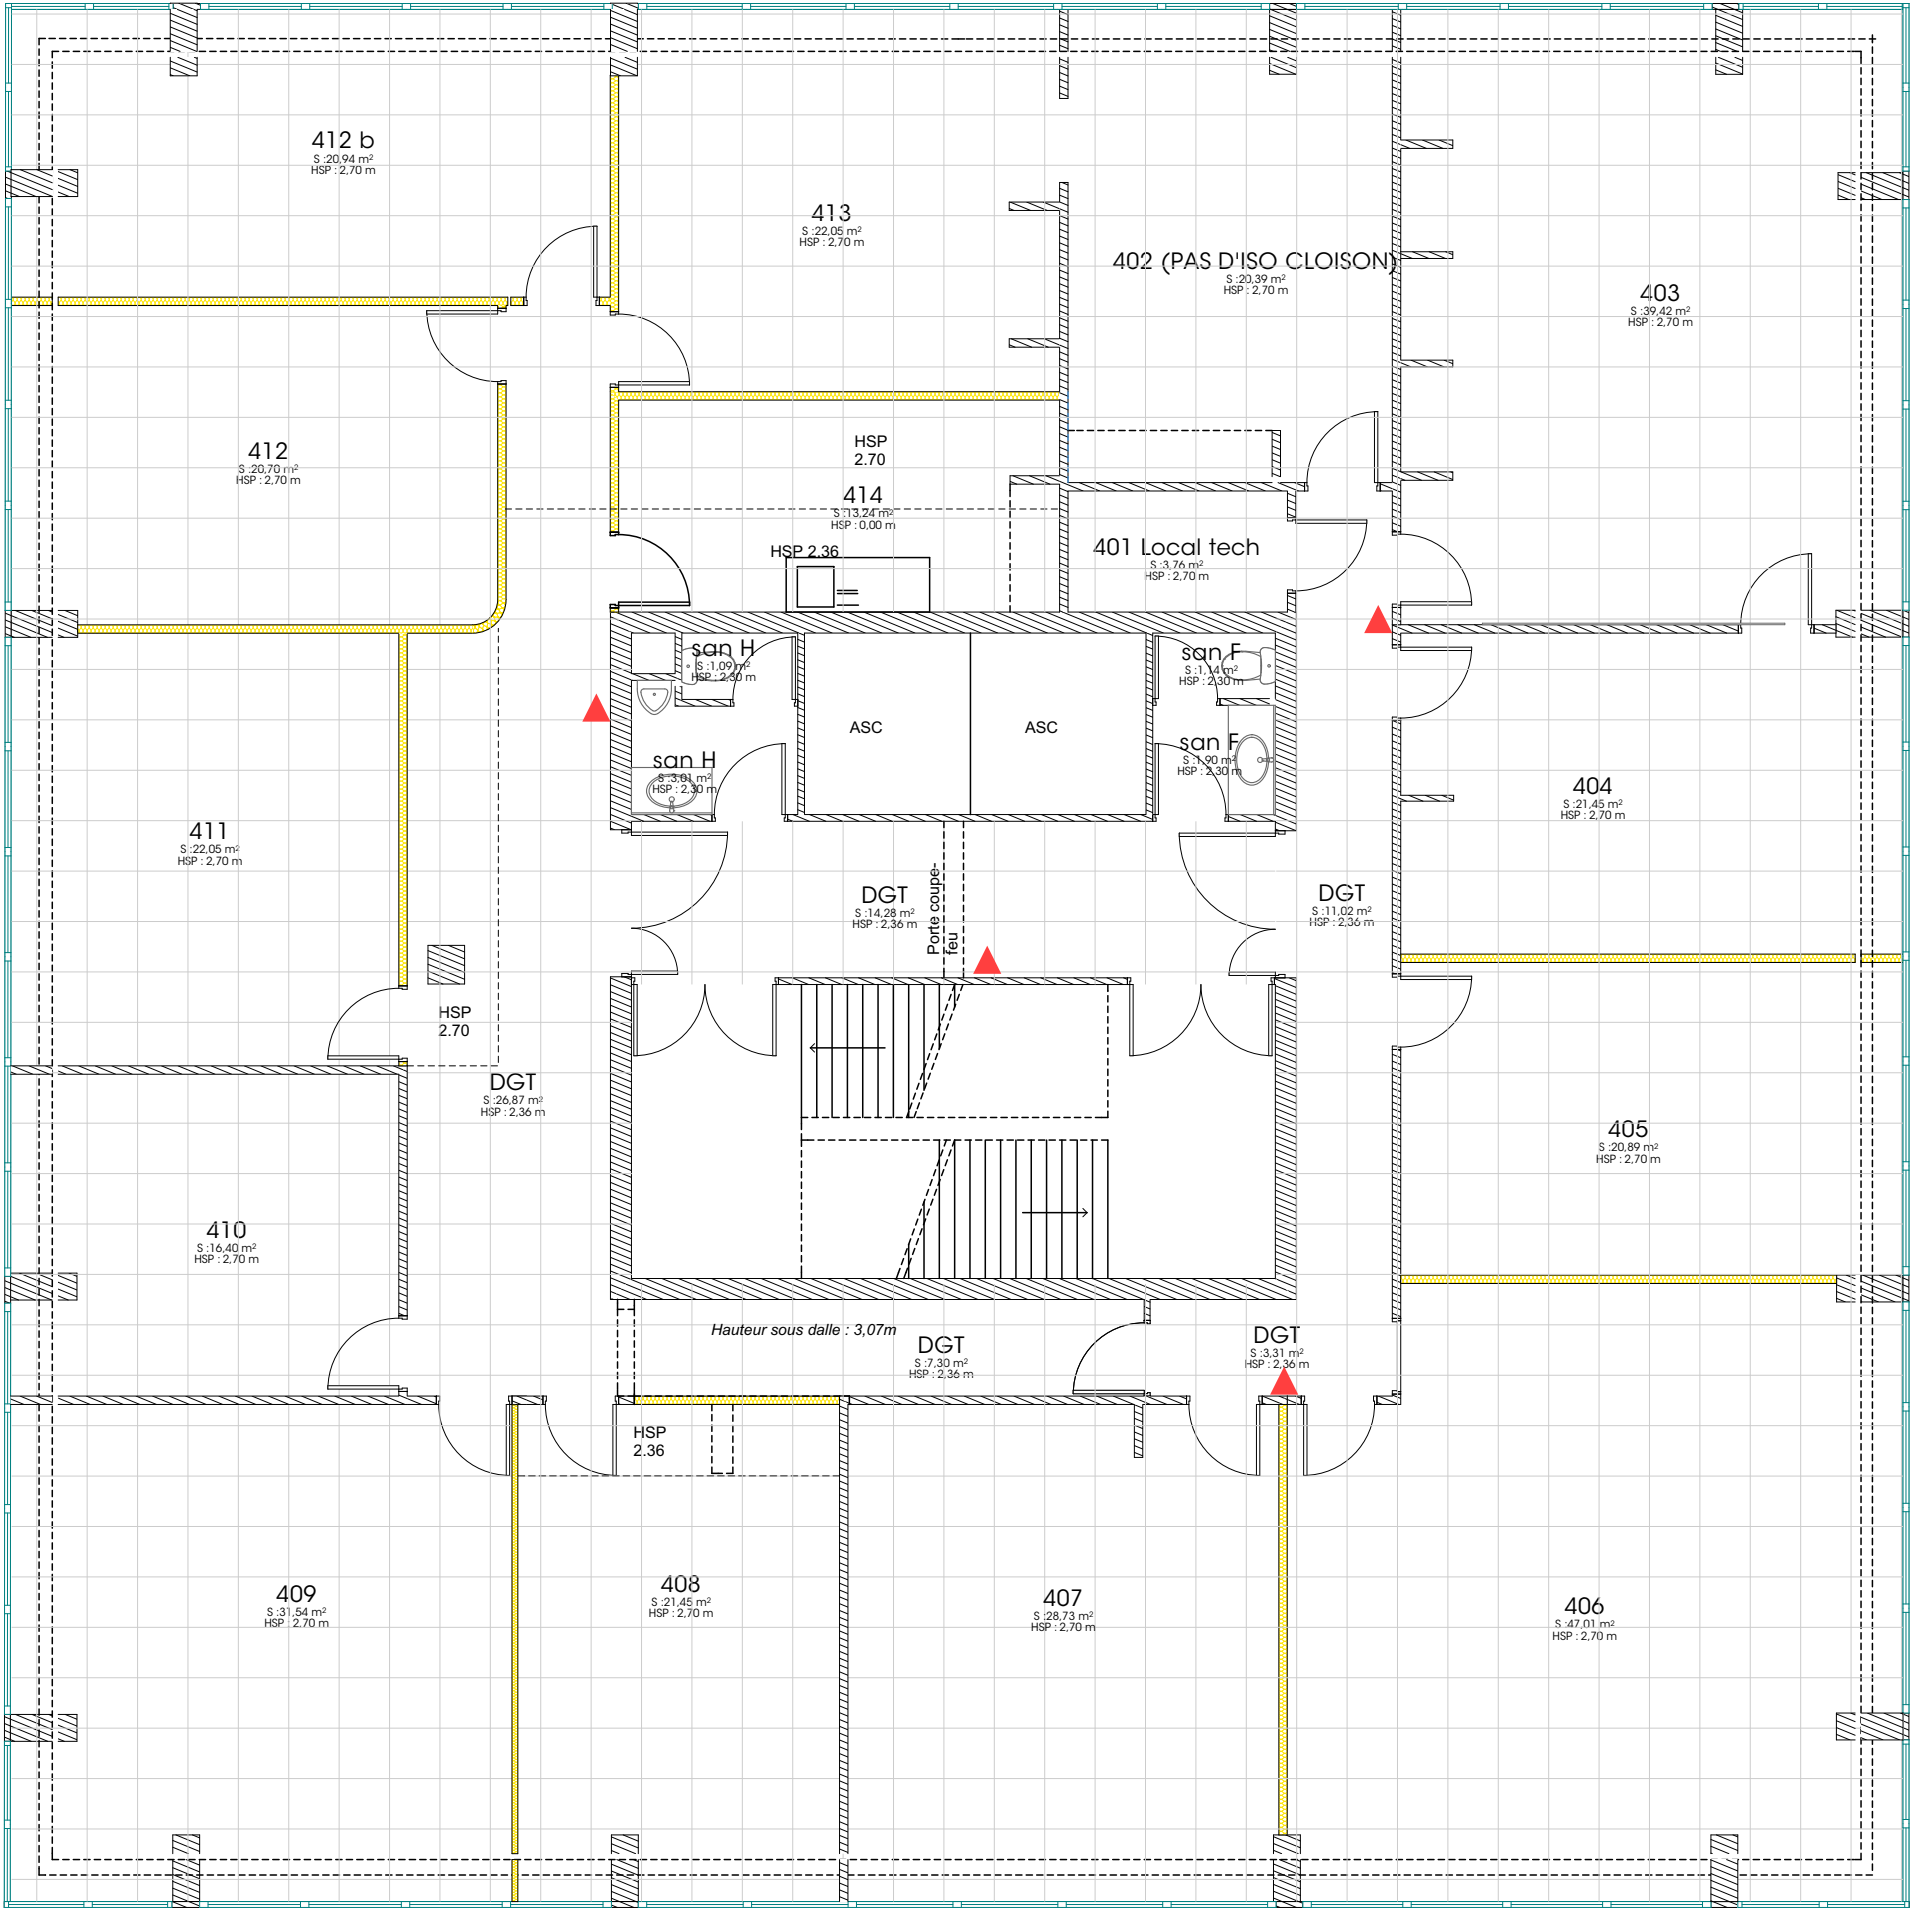


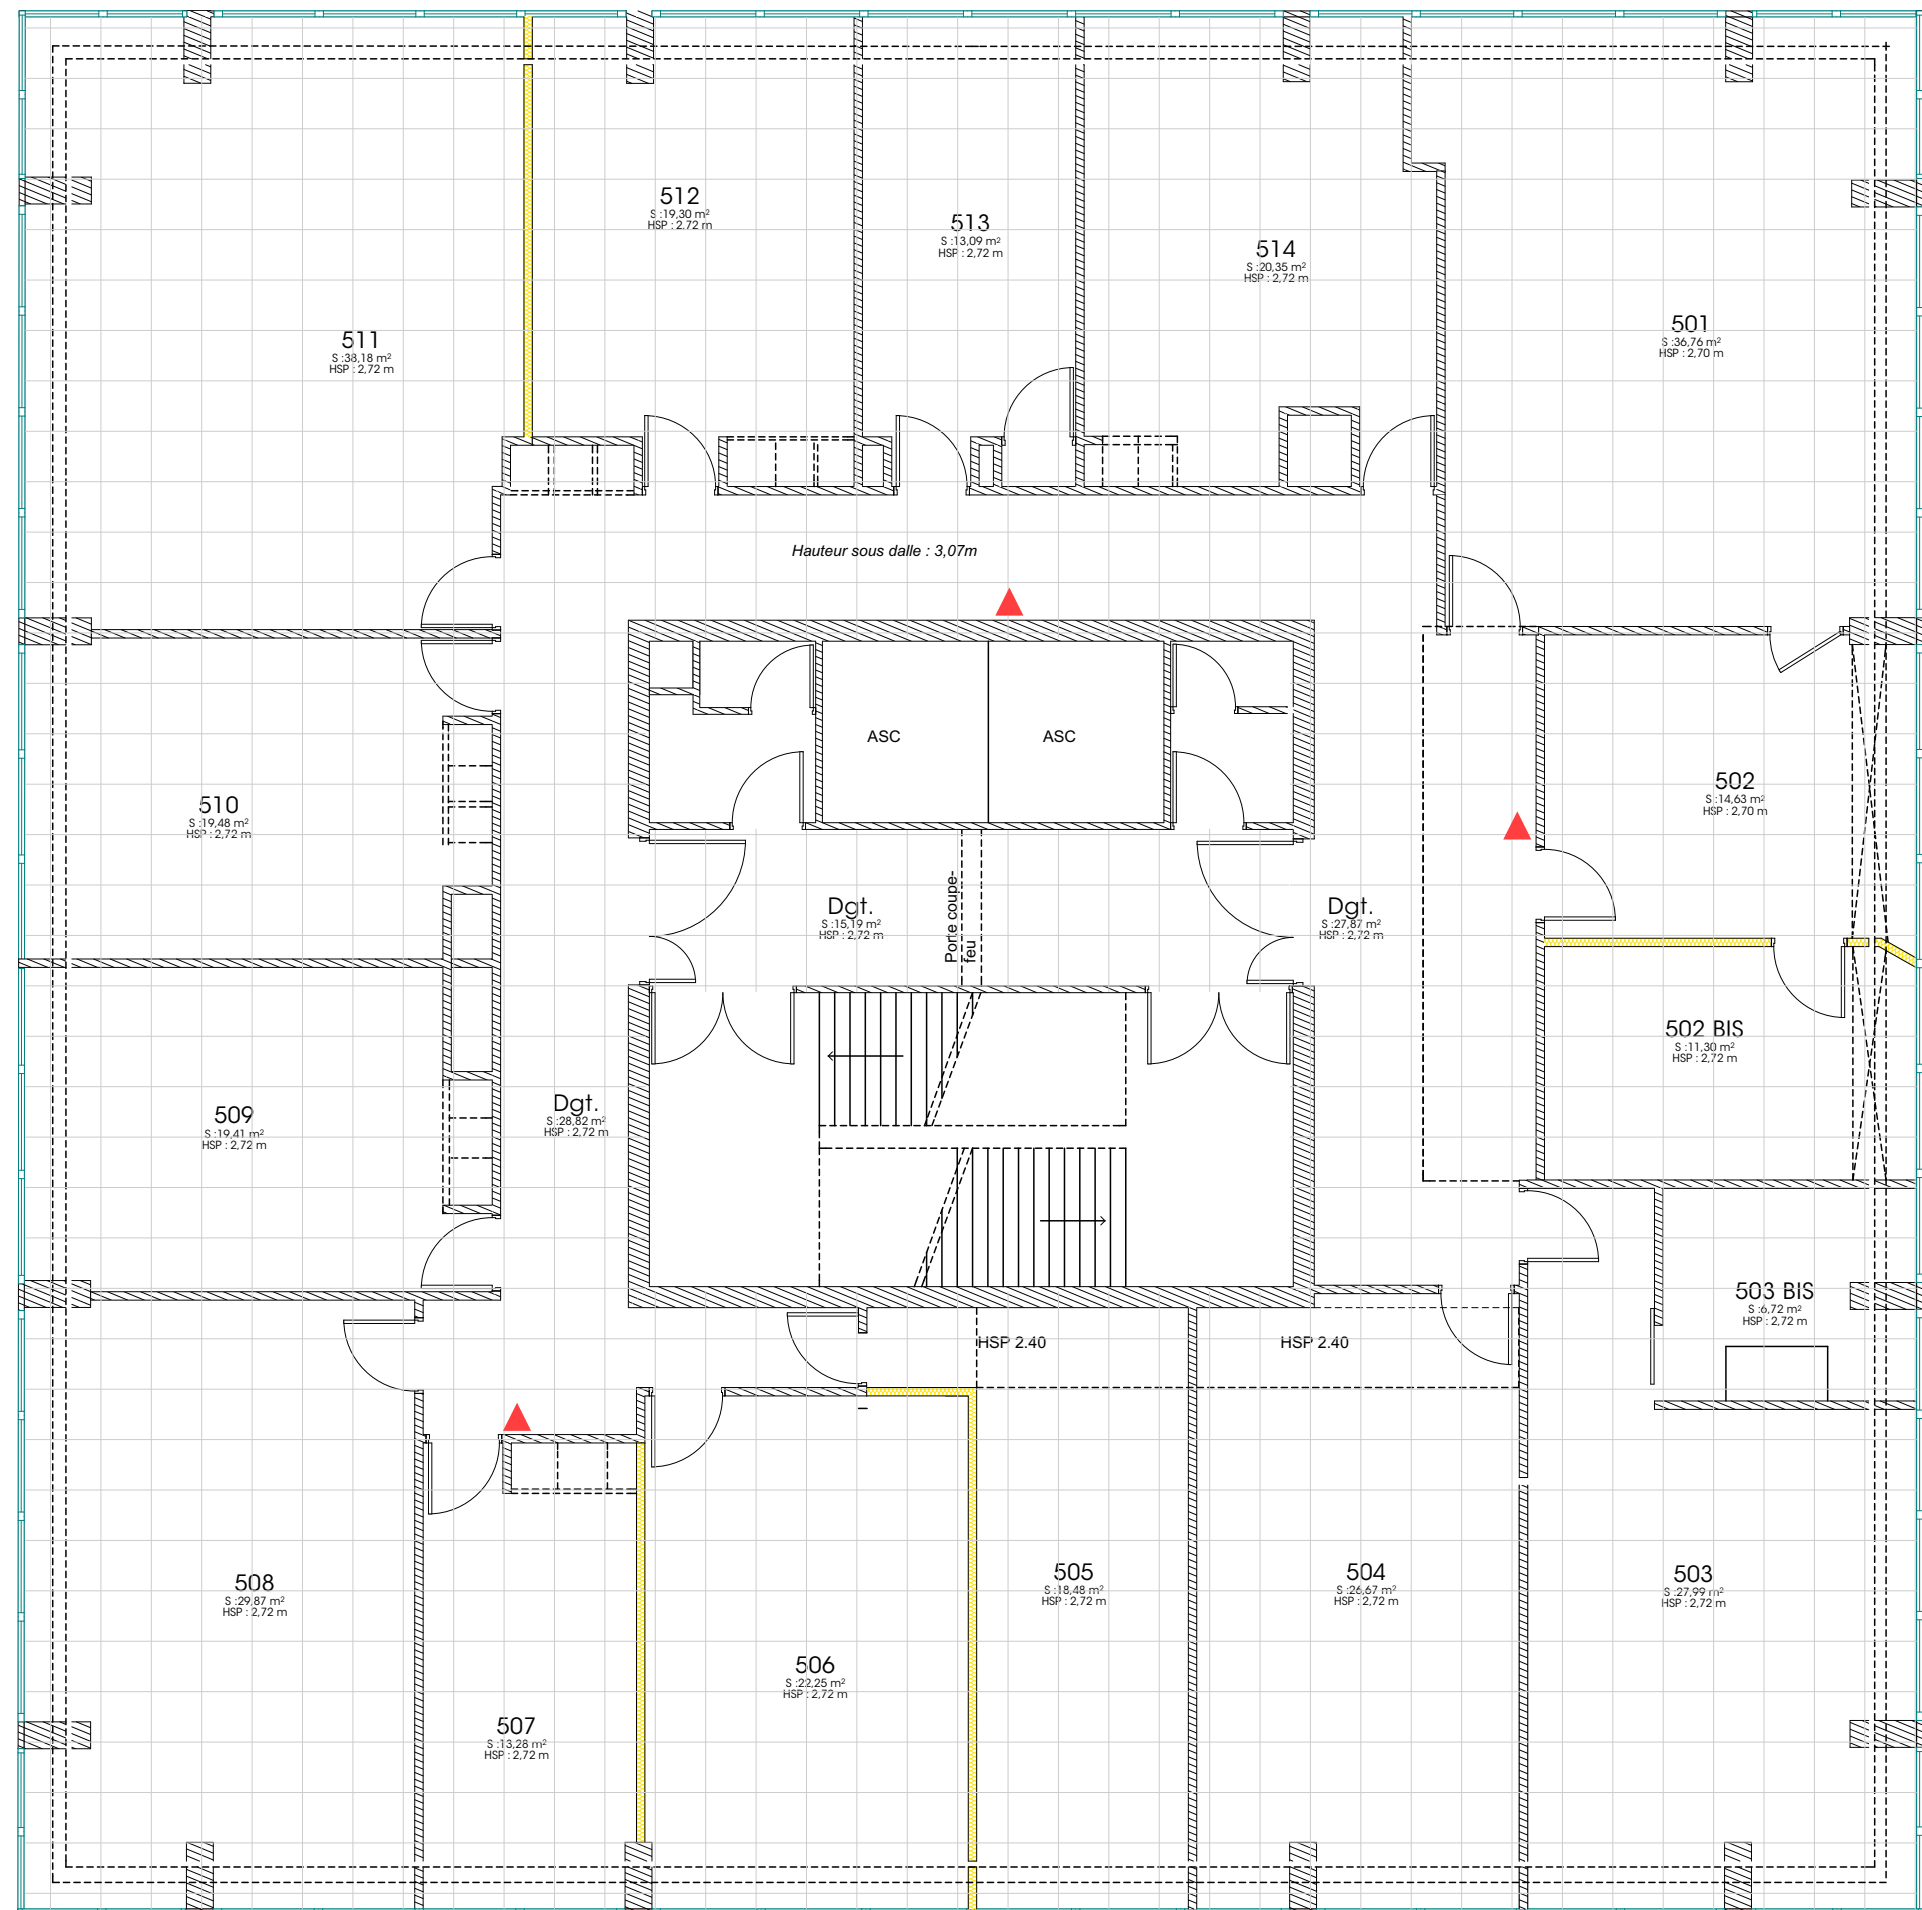

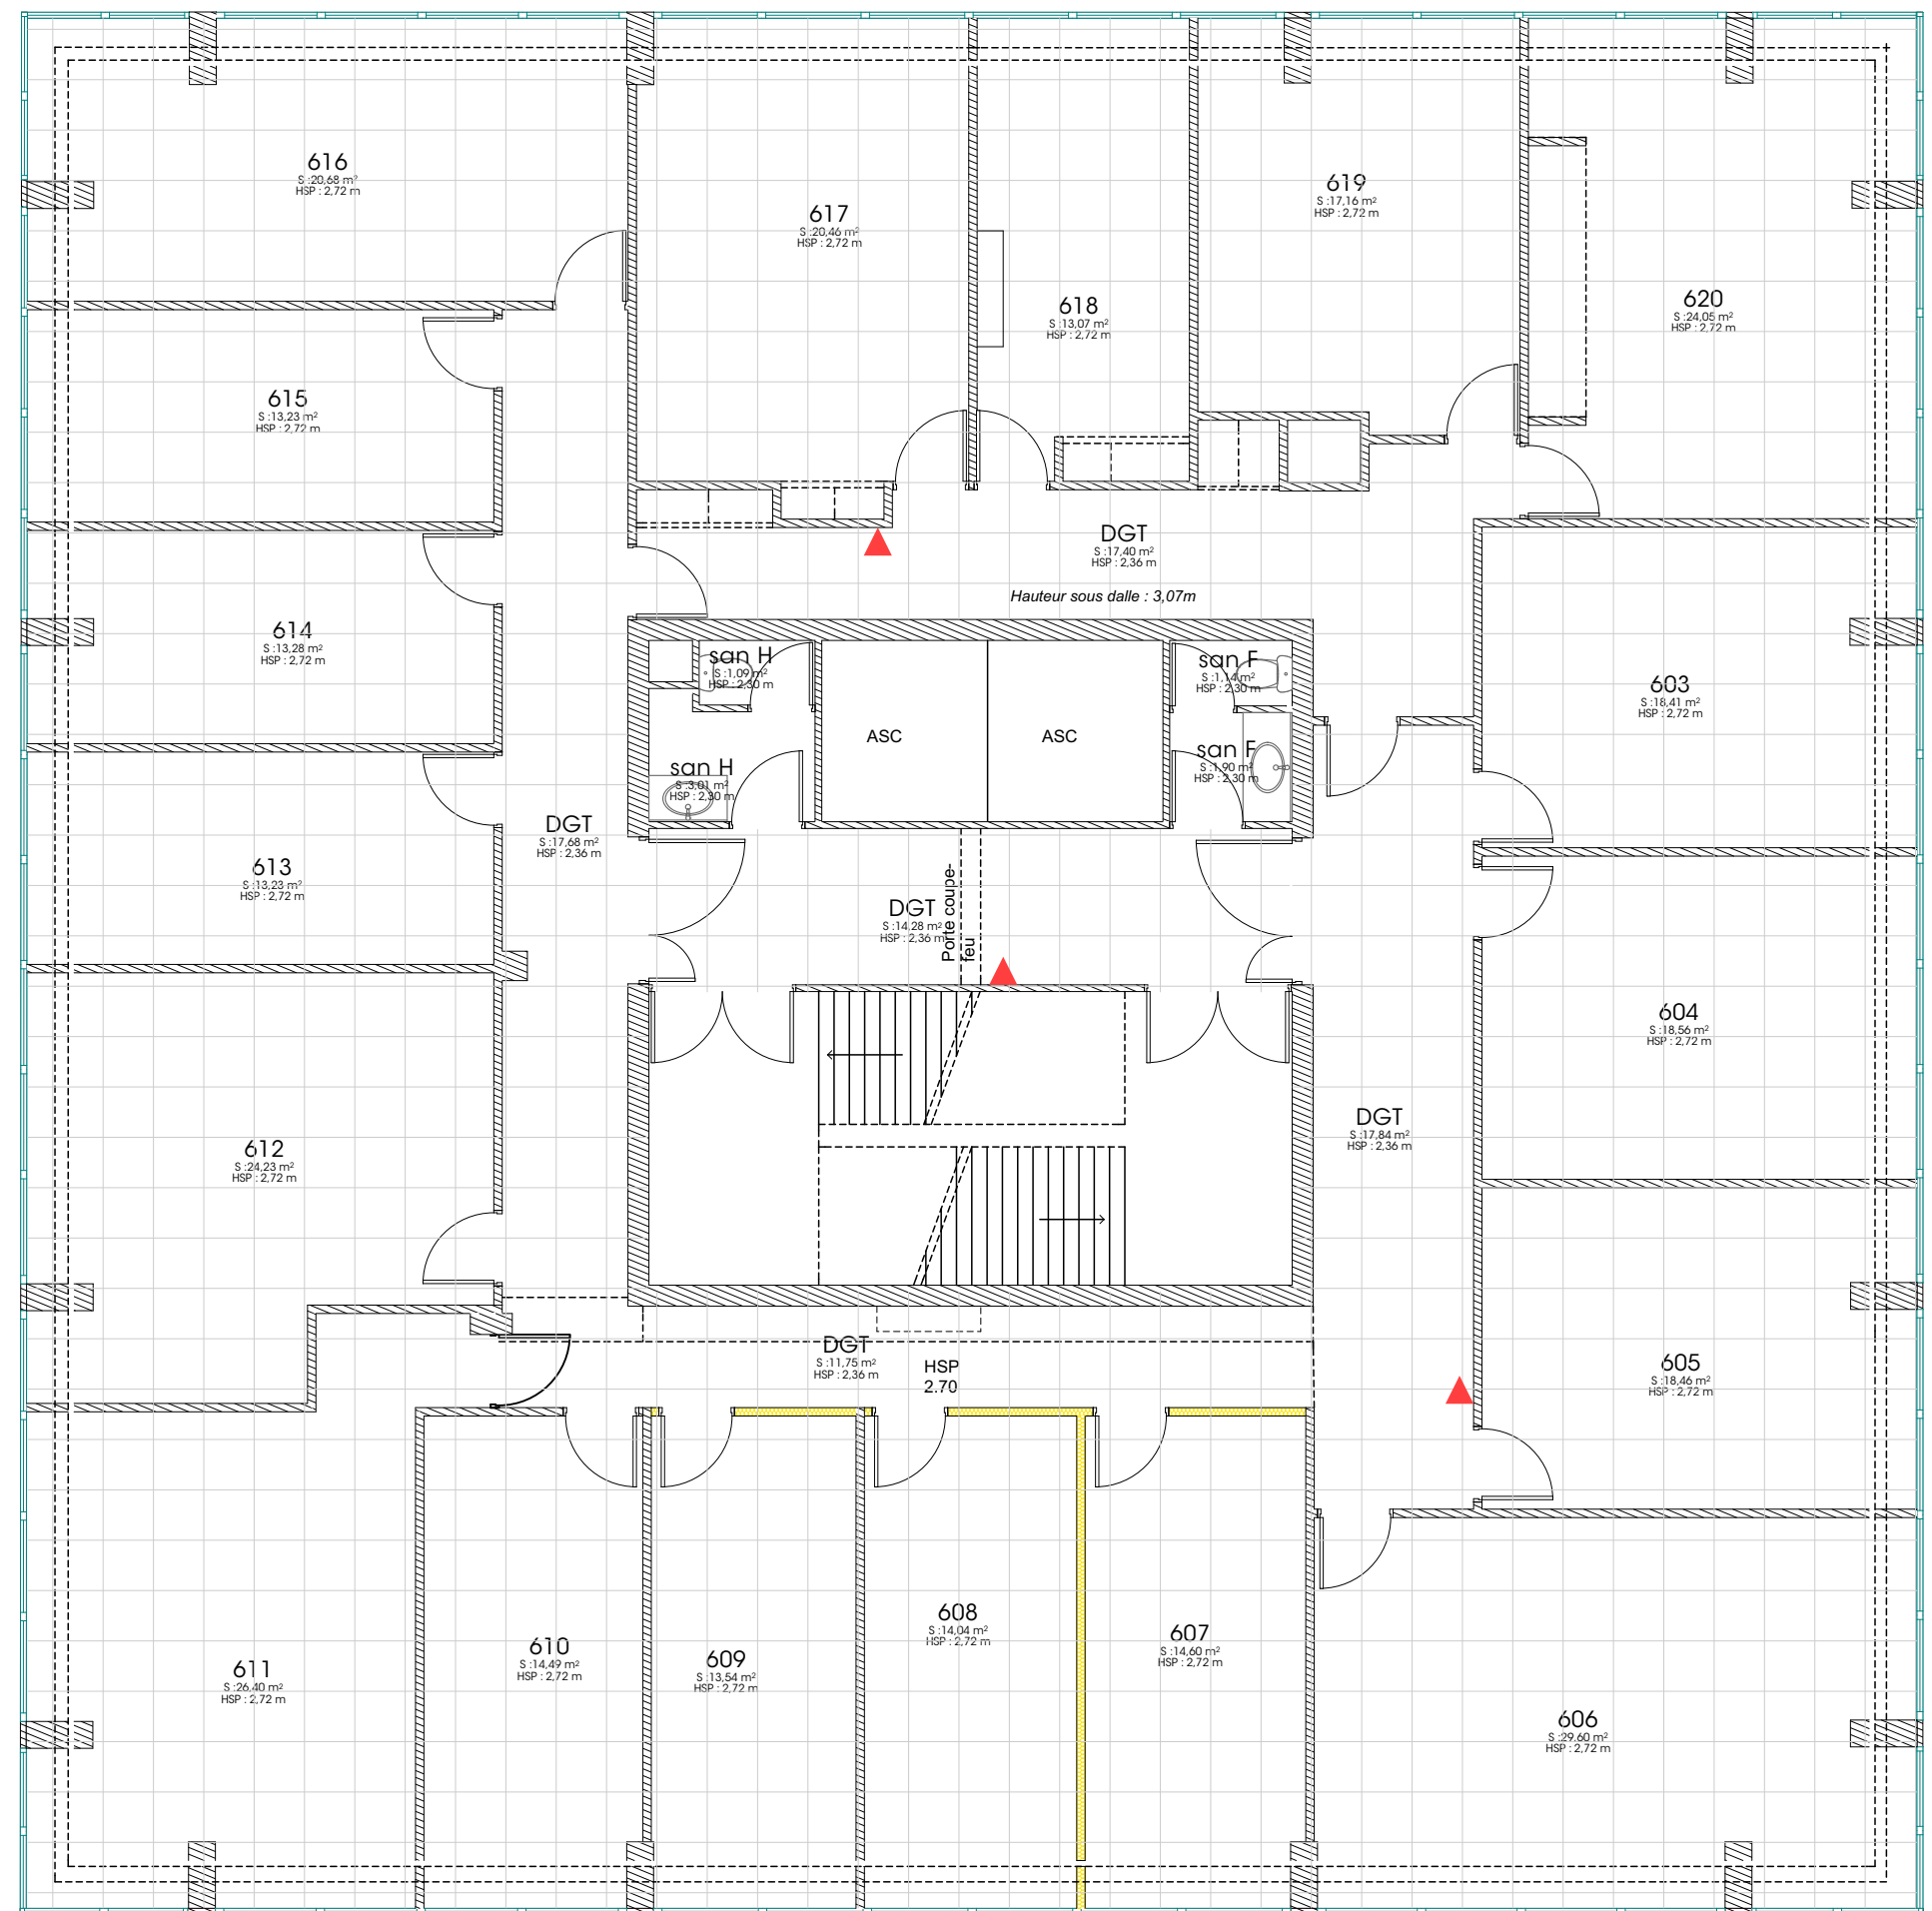

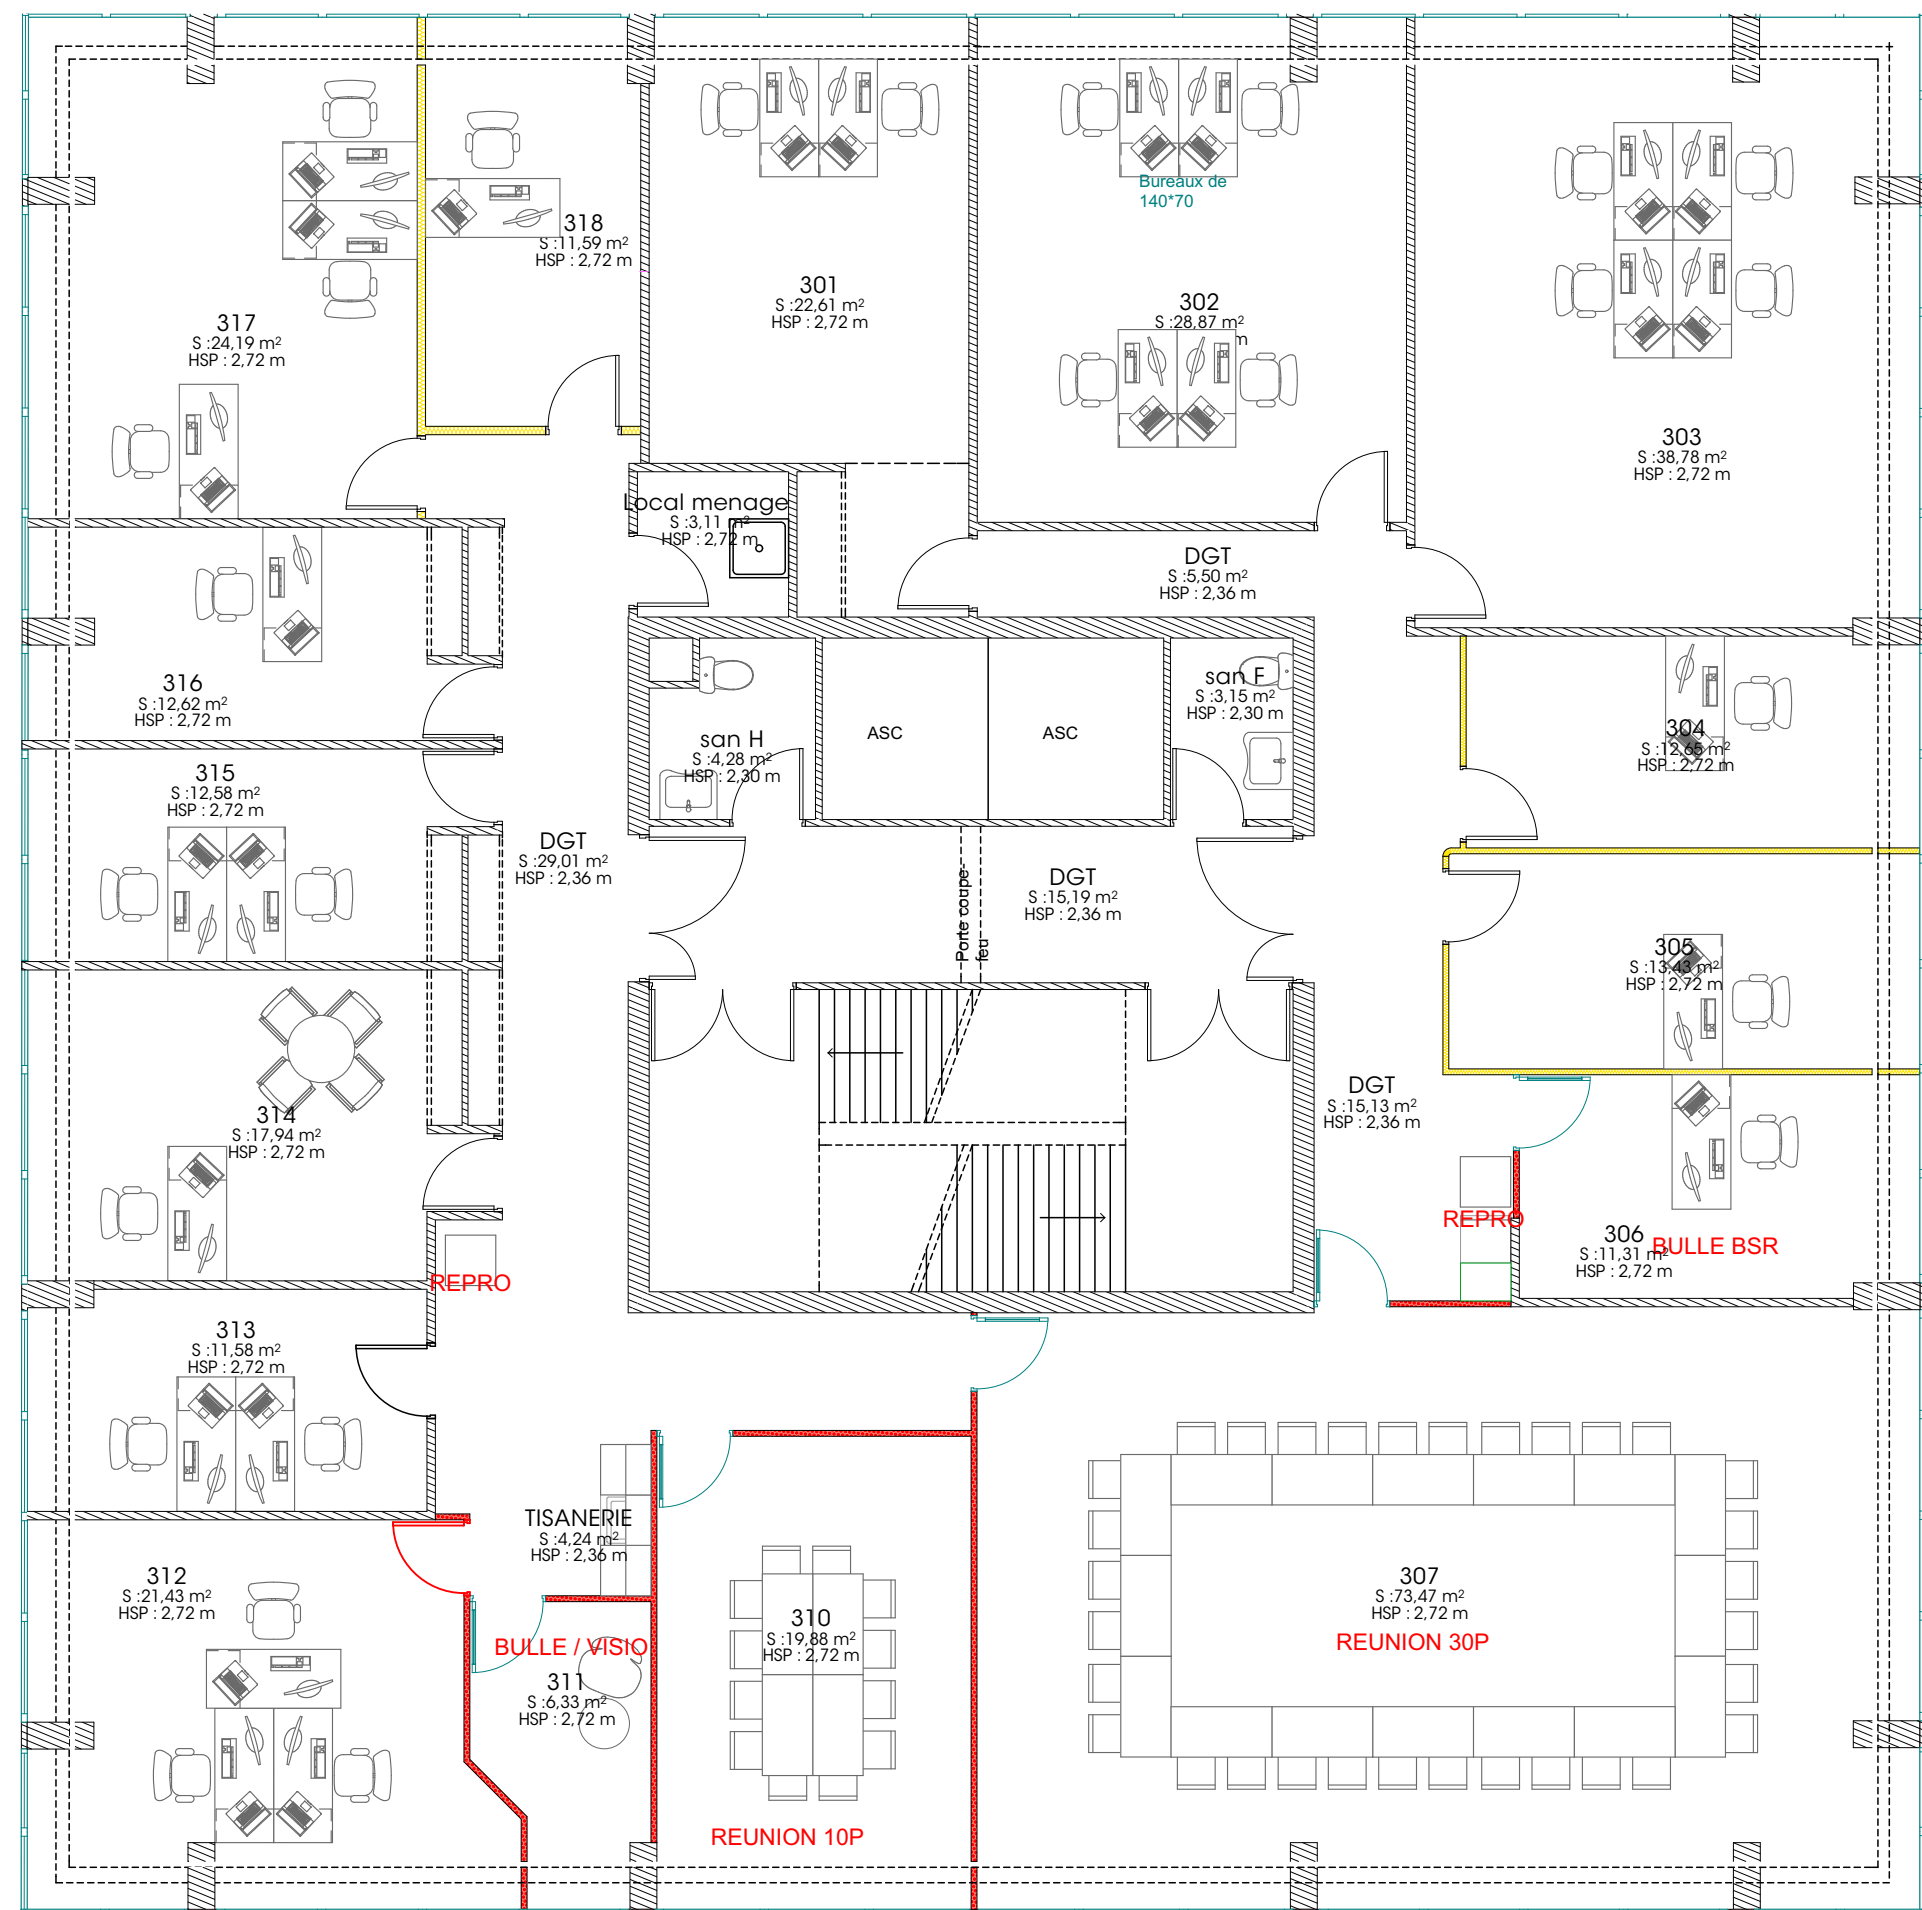


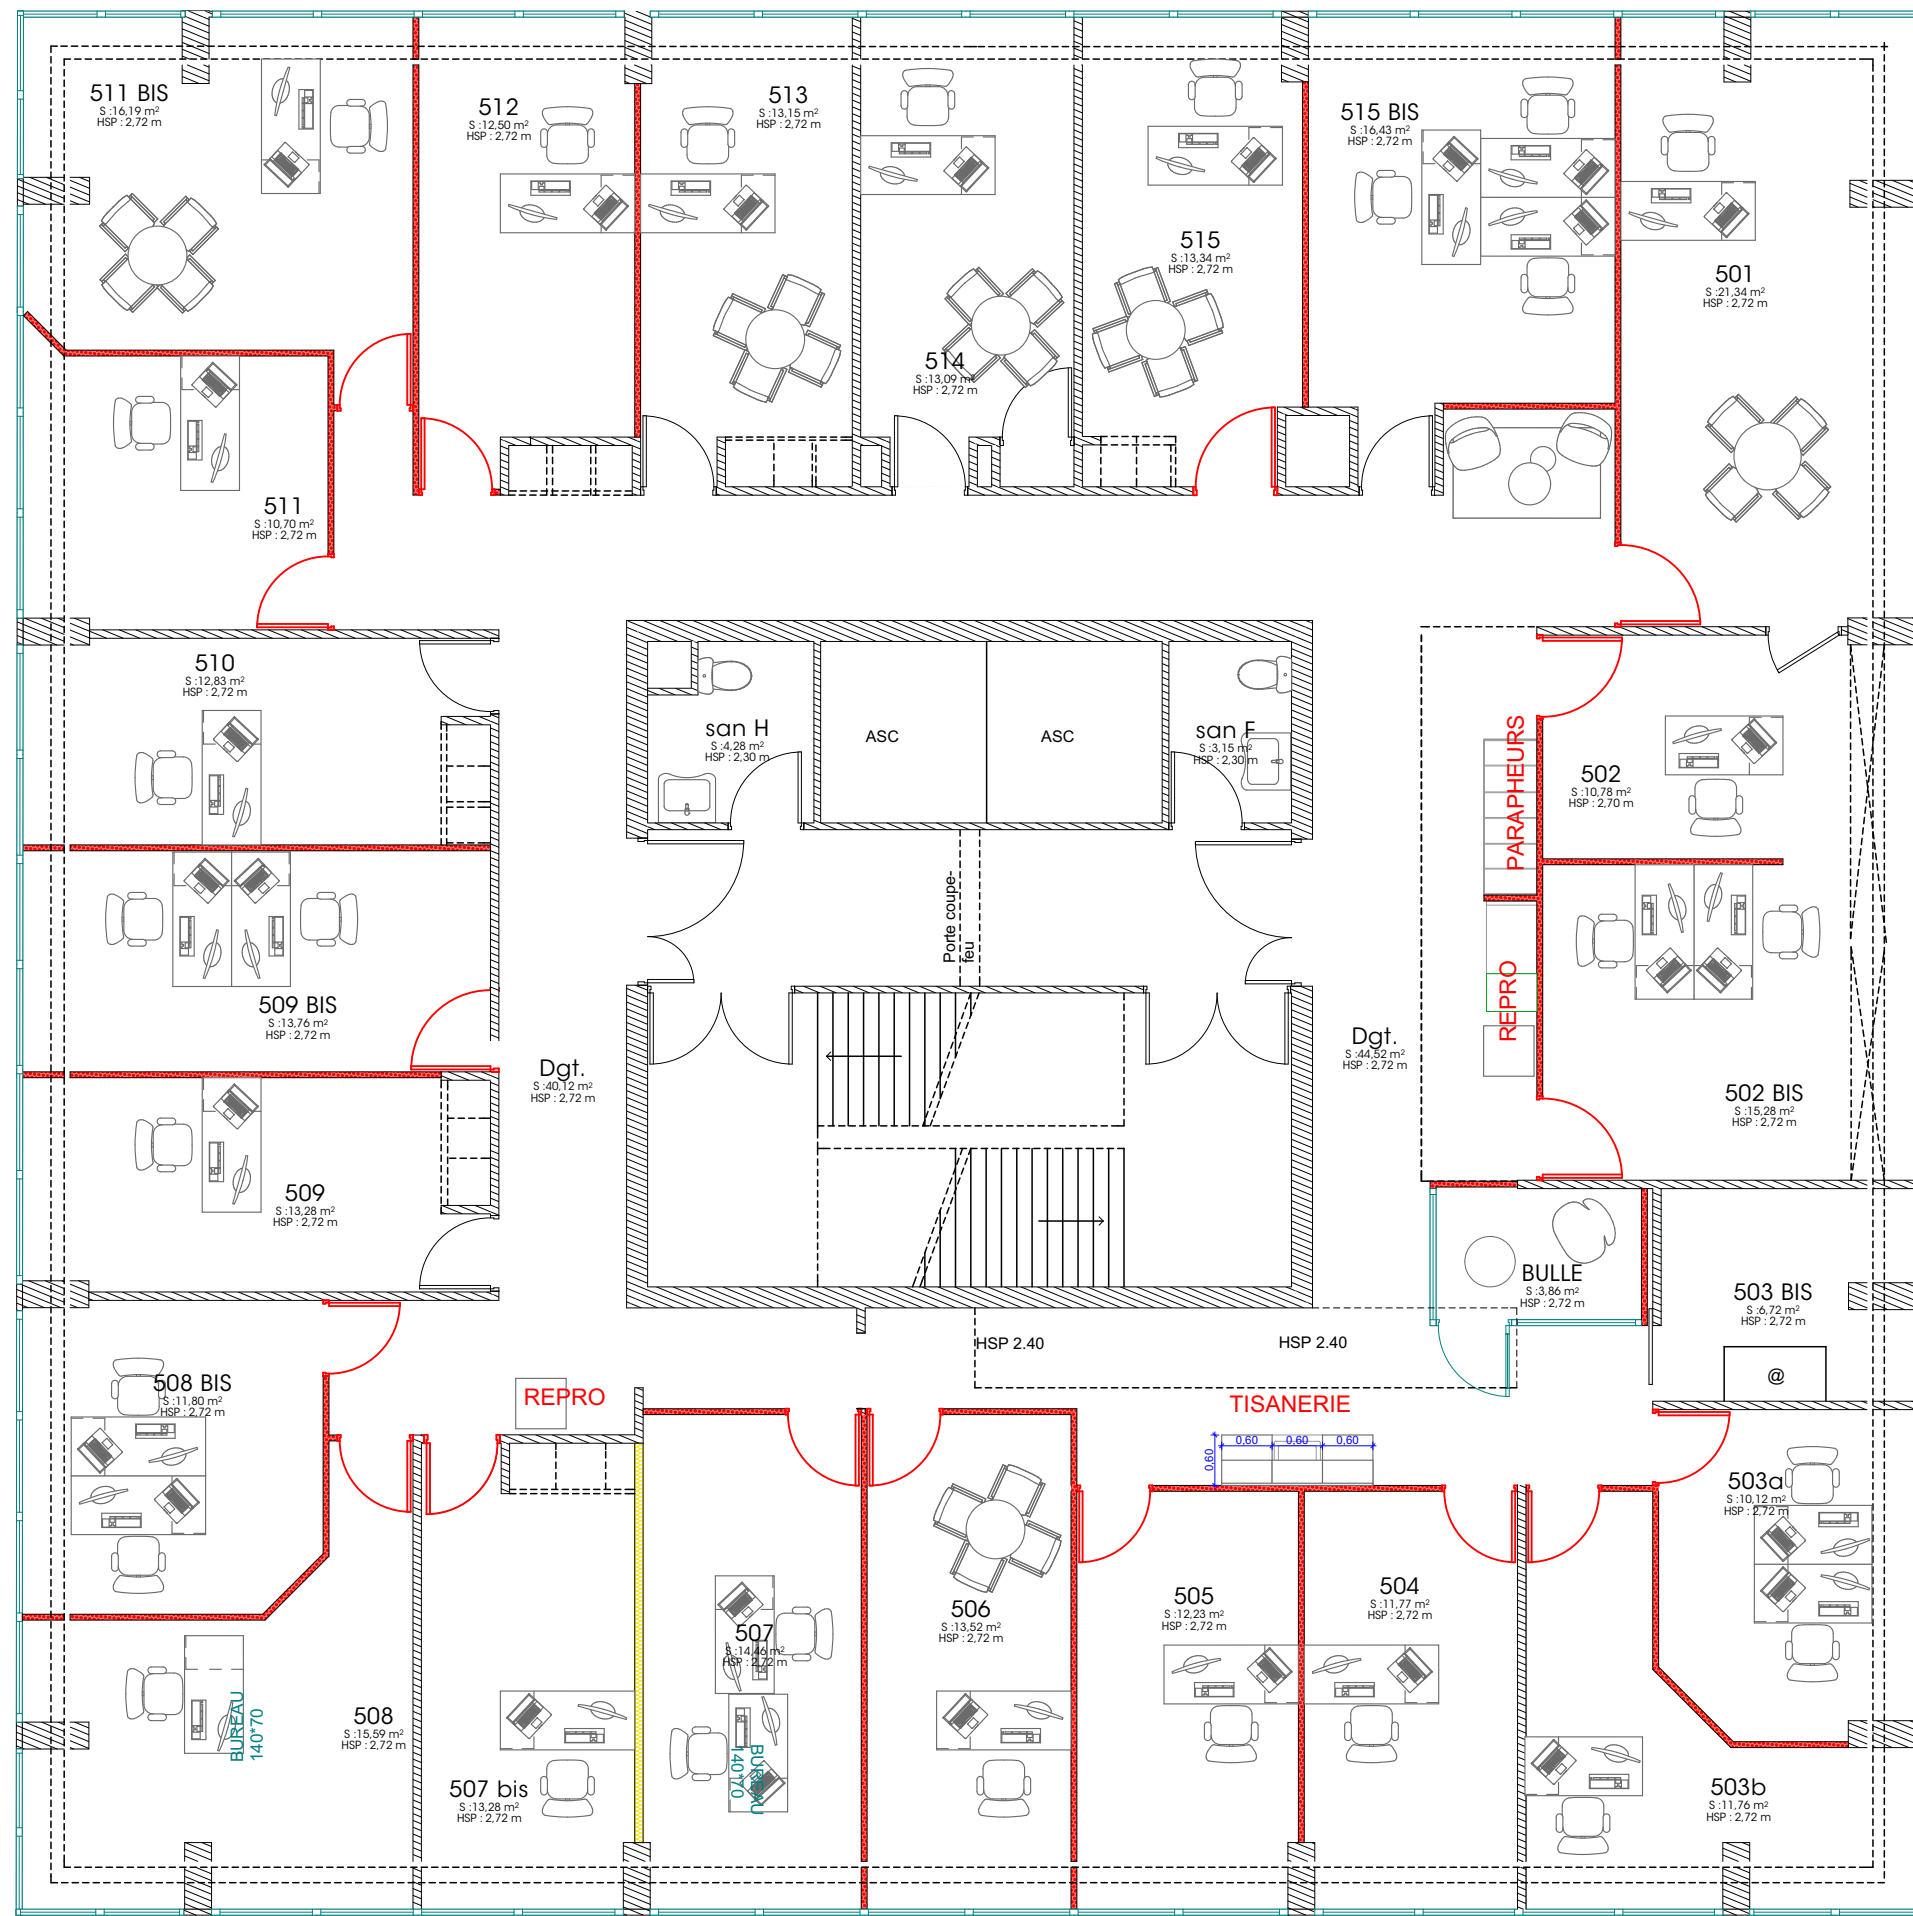

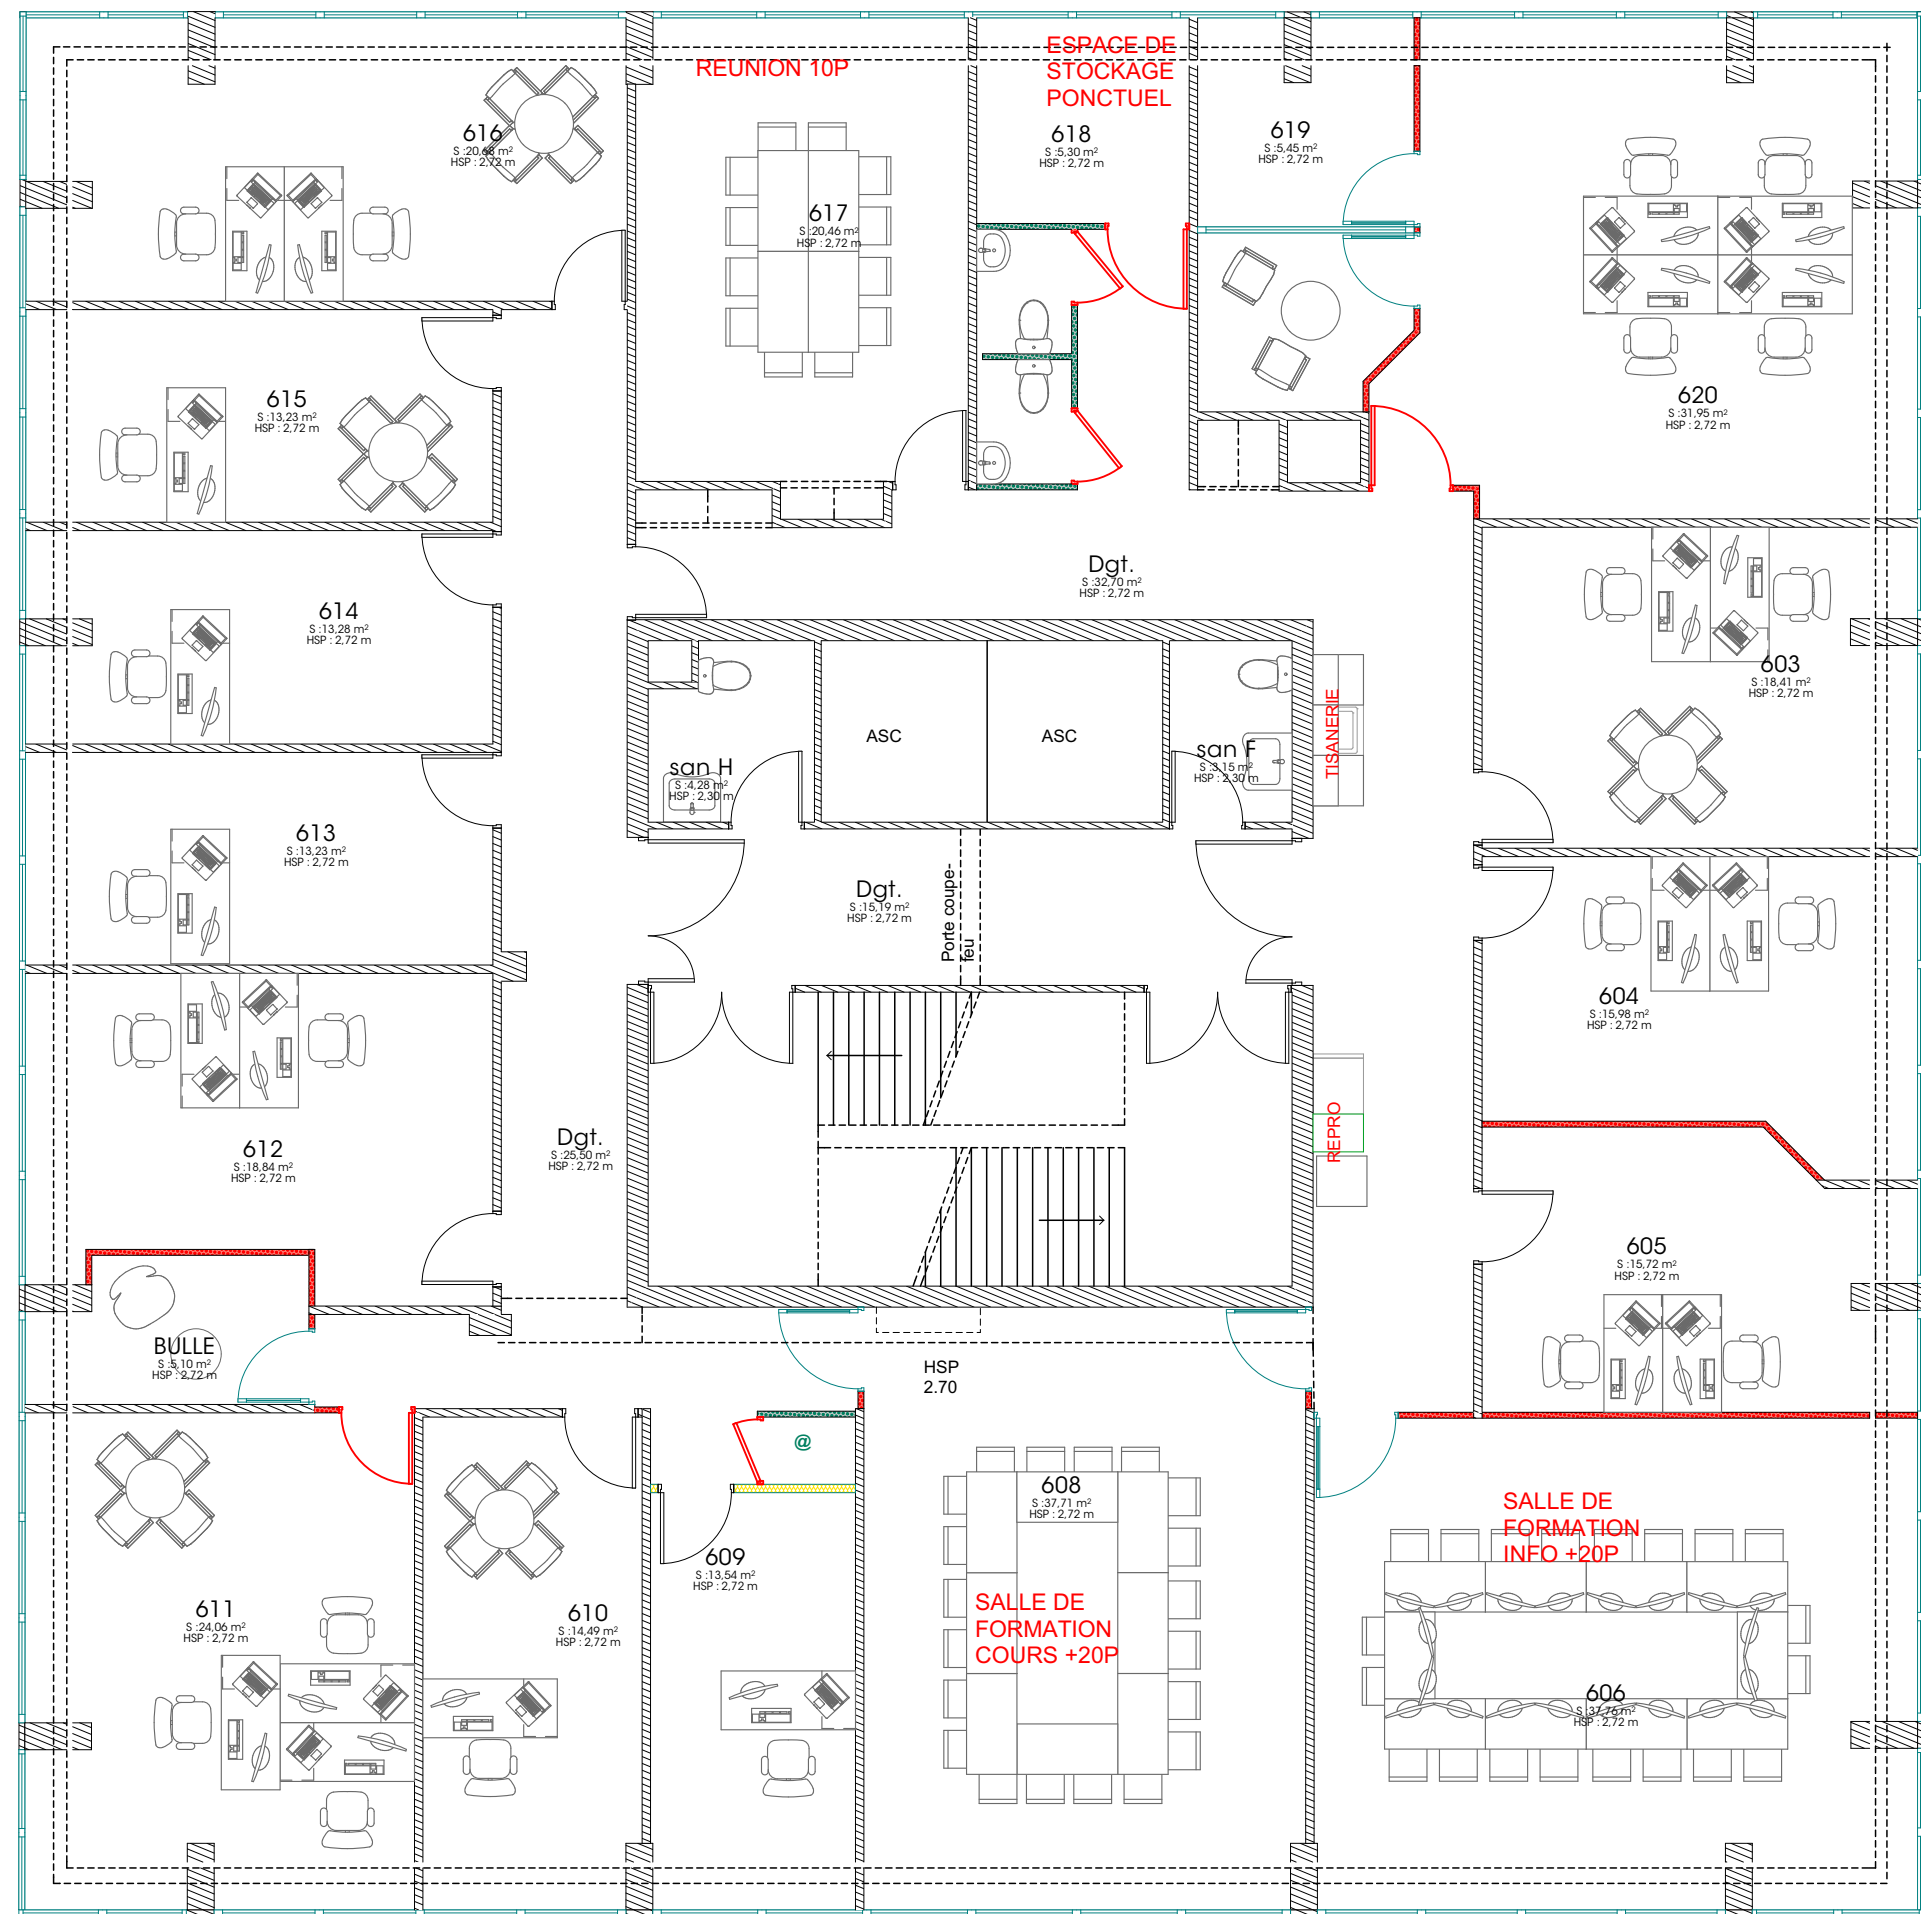


LEGENDE Cloisonnement

Lot 2 + Lot 3

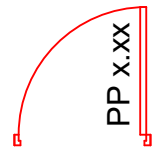

Bloc porte âme pleine isoplane / à peindre
Coloris à définir
(Lot 2)

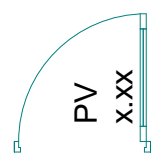

Bloc porte vitrée avec imposte fixe vitrée
HT Porte 204, L 093
(Lot 3)



Cloison vitrée toute hauteur sous couvre joints double vitrage
Coloris à définir
(Lot 3)



Cloison Pleine - Amovible
(Lot 3)



Cloison Pleine - Amovible - EXISTANTE




Plaque de BA13 collée
(Lot 2)



BA 13 - Cloison Hydro
(Lot 2)




Cloison placo créée
(Lot 2)

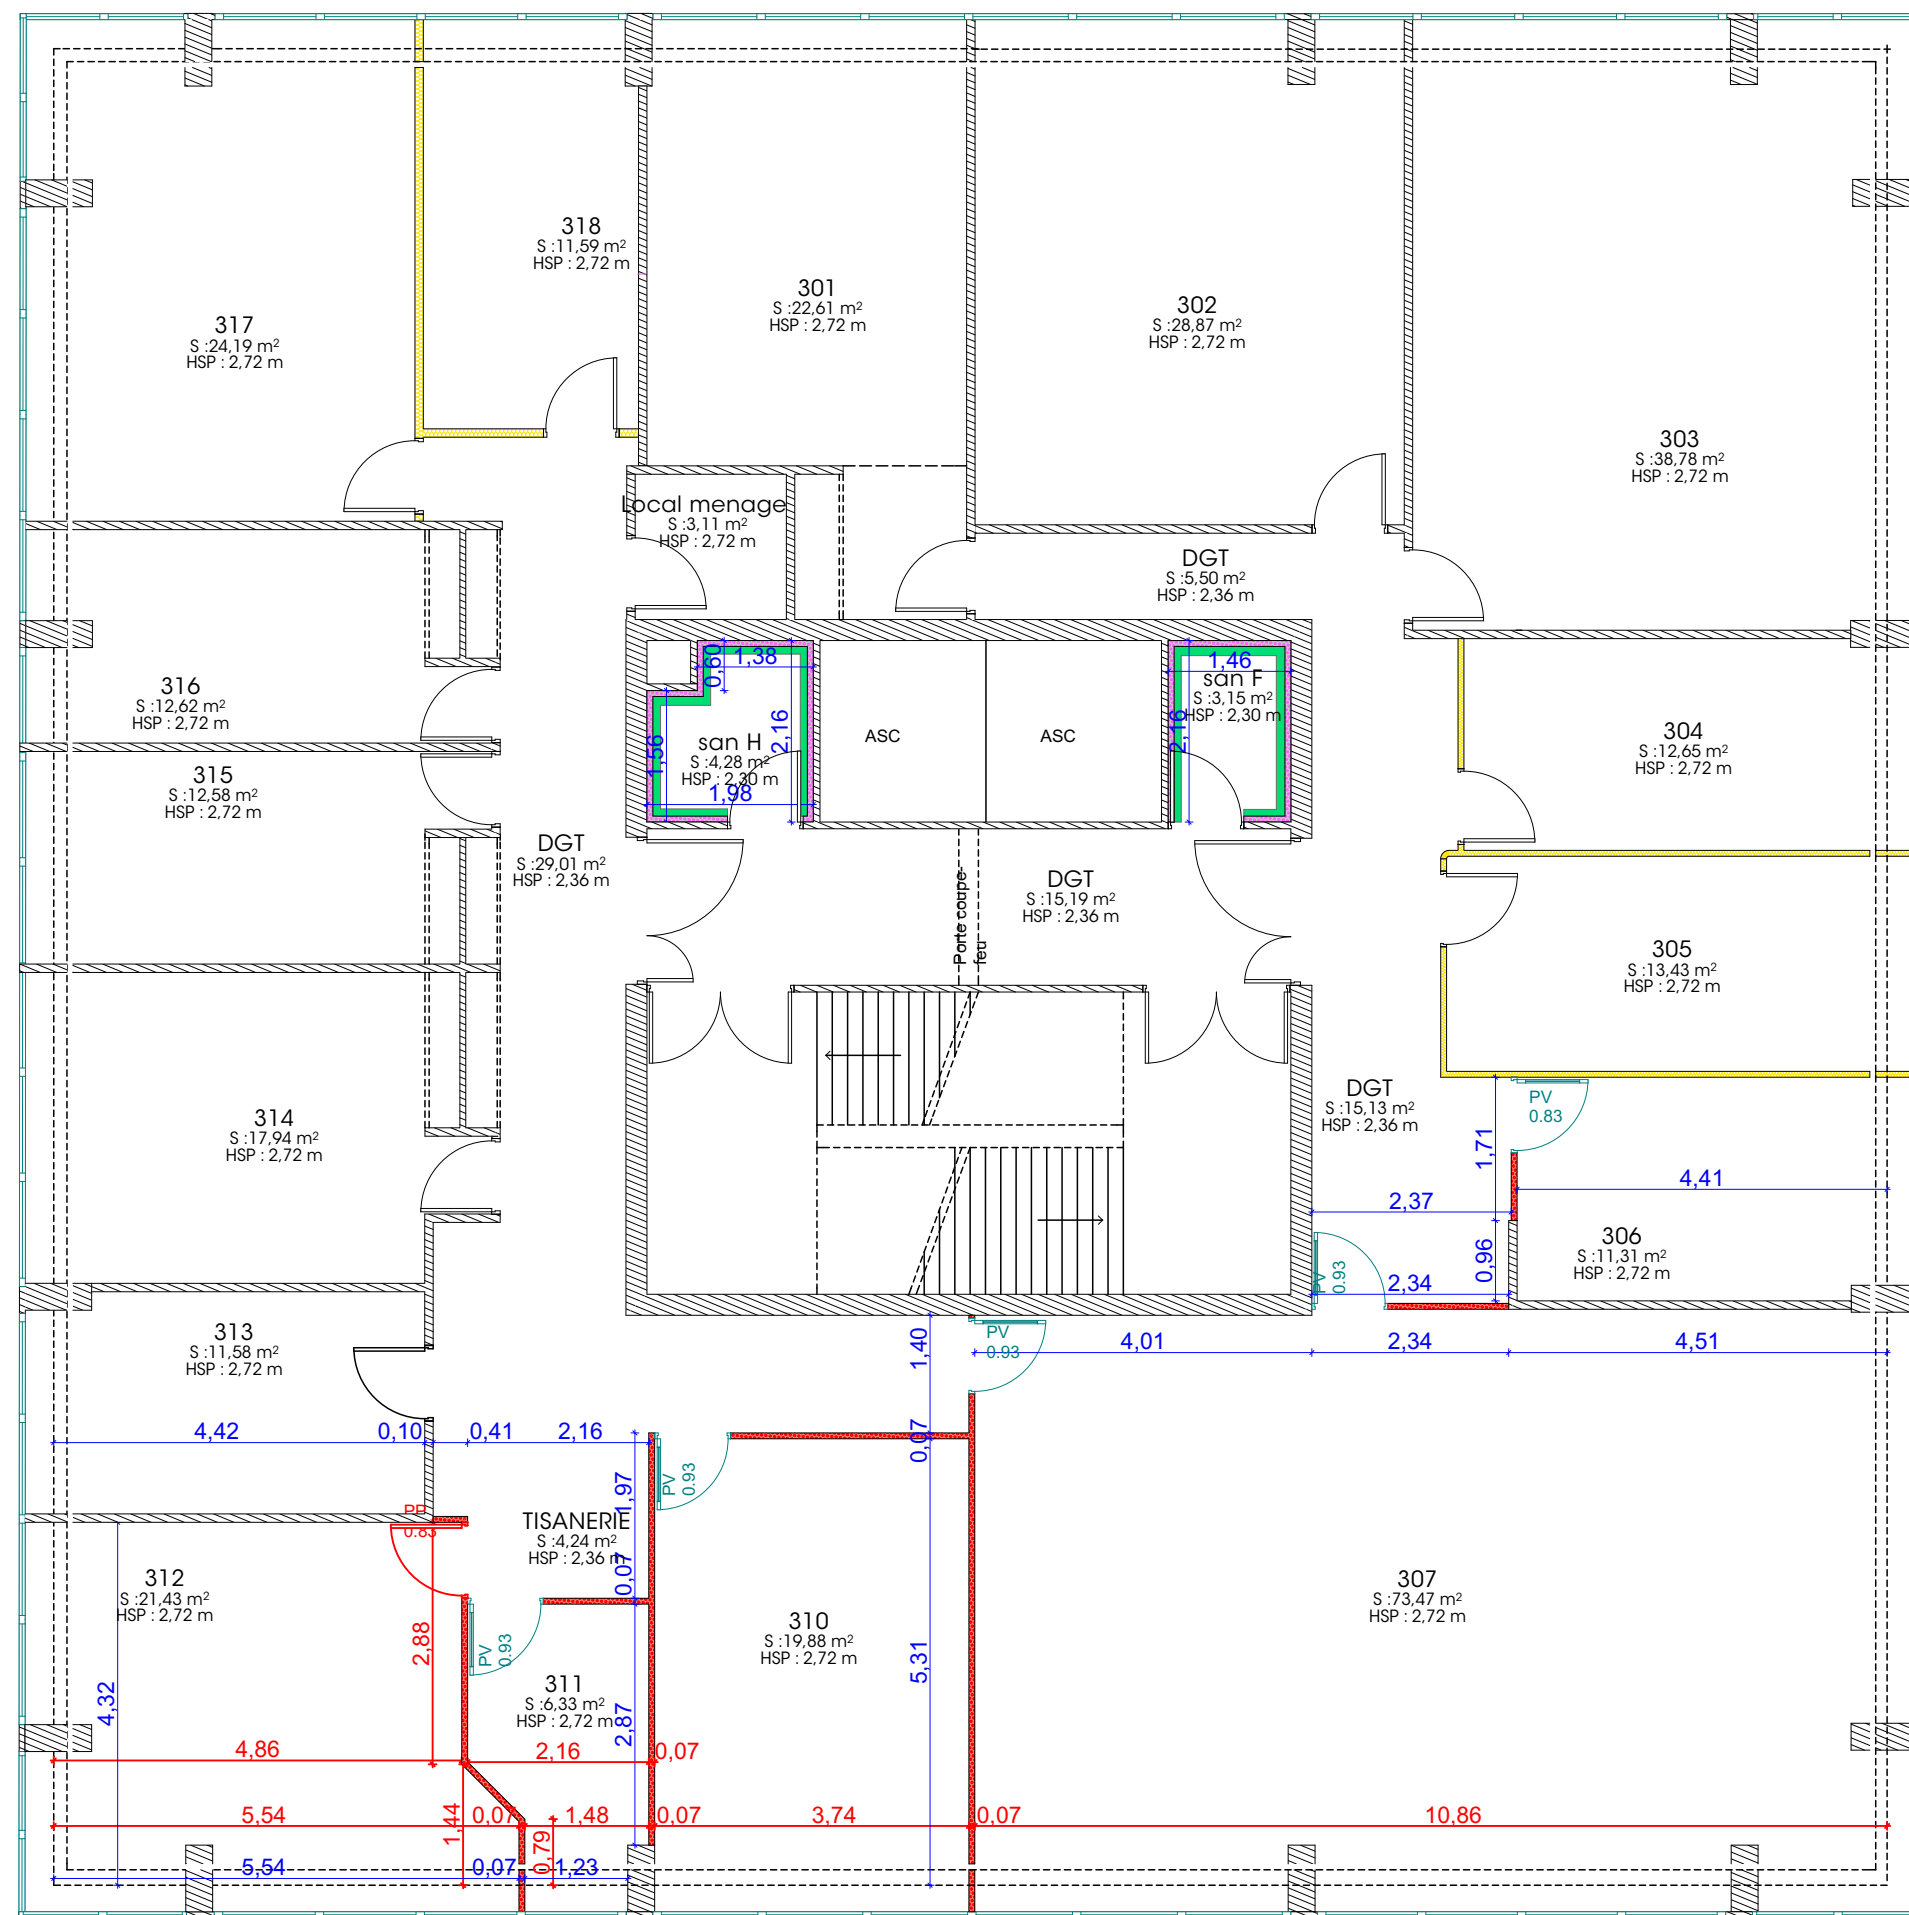


LEGENDE Cloisonnement

Lot 2 + Lot 3

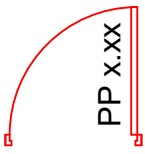

Bloc porte âme
pleine isoplane / à
peindre
Coloris à définir

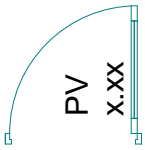

Bloc porte vitrée avec
imposte fixe vitrée
HT Porte 204, L 093
(Lot 3)



Cloison vitrée toute hauteur
sous couvre joints double
vitrage
Coloris à définir
(Lot 3)



Cloison Pleine - Amovible
(Lot 3)



Cloison Pleine - Amovible -
EXISTANTE




Plaque de BA13 collée
(Lot 2)



BA 13 - Cloison Hydro
(Lot 2)



Cloison placo créée
(Lot 2)

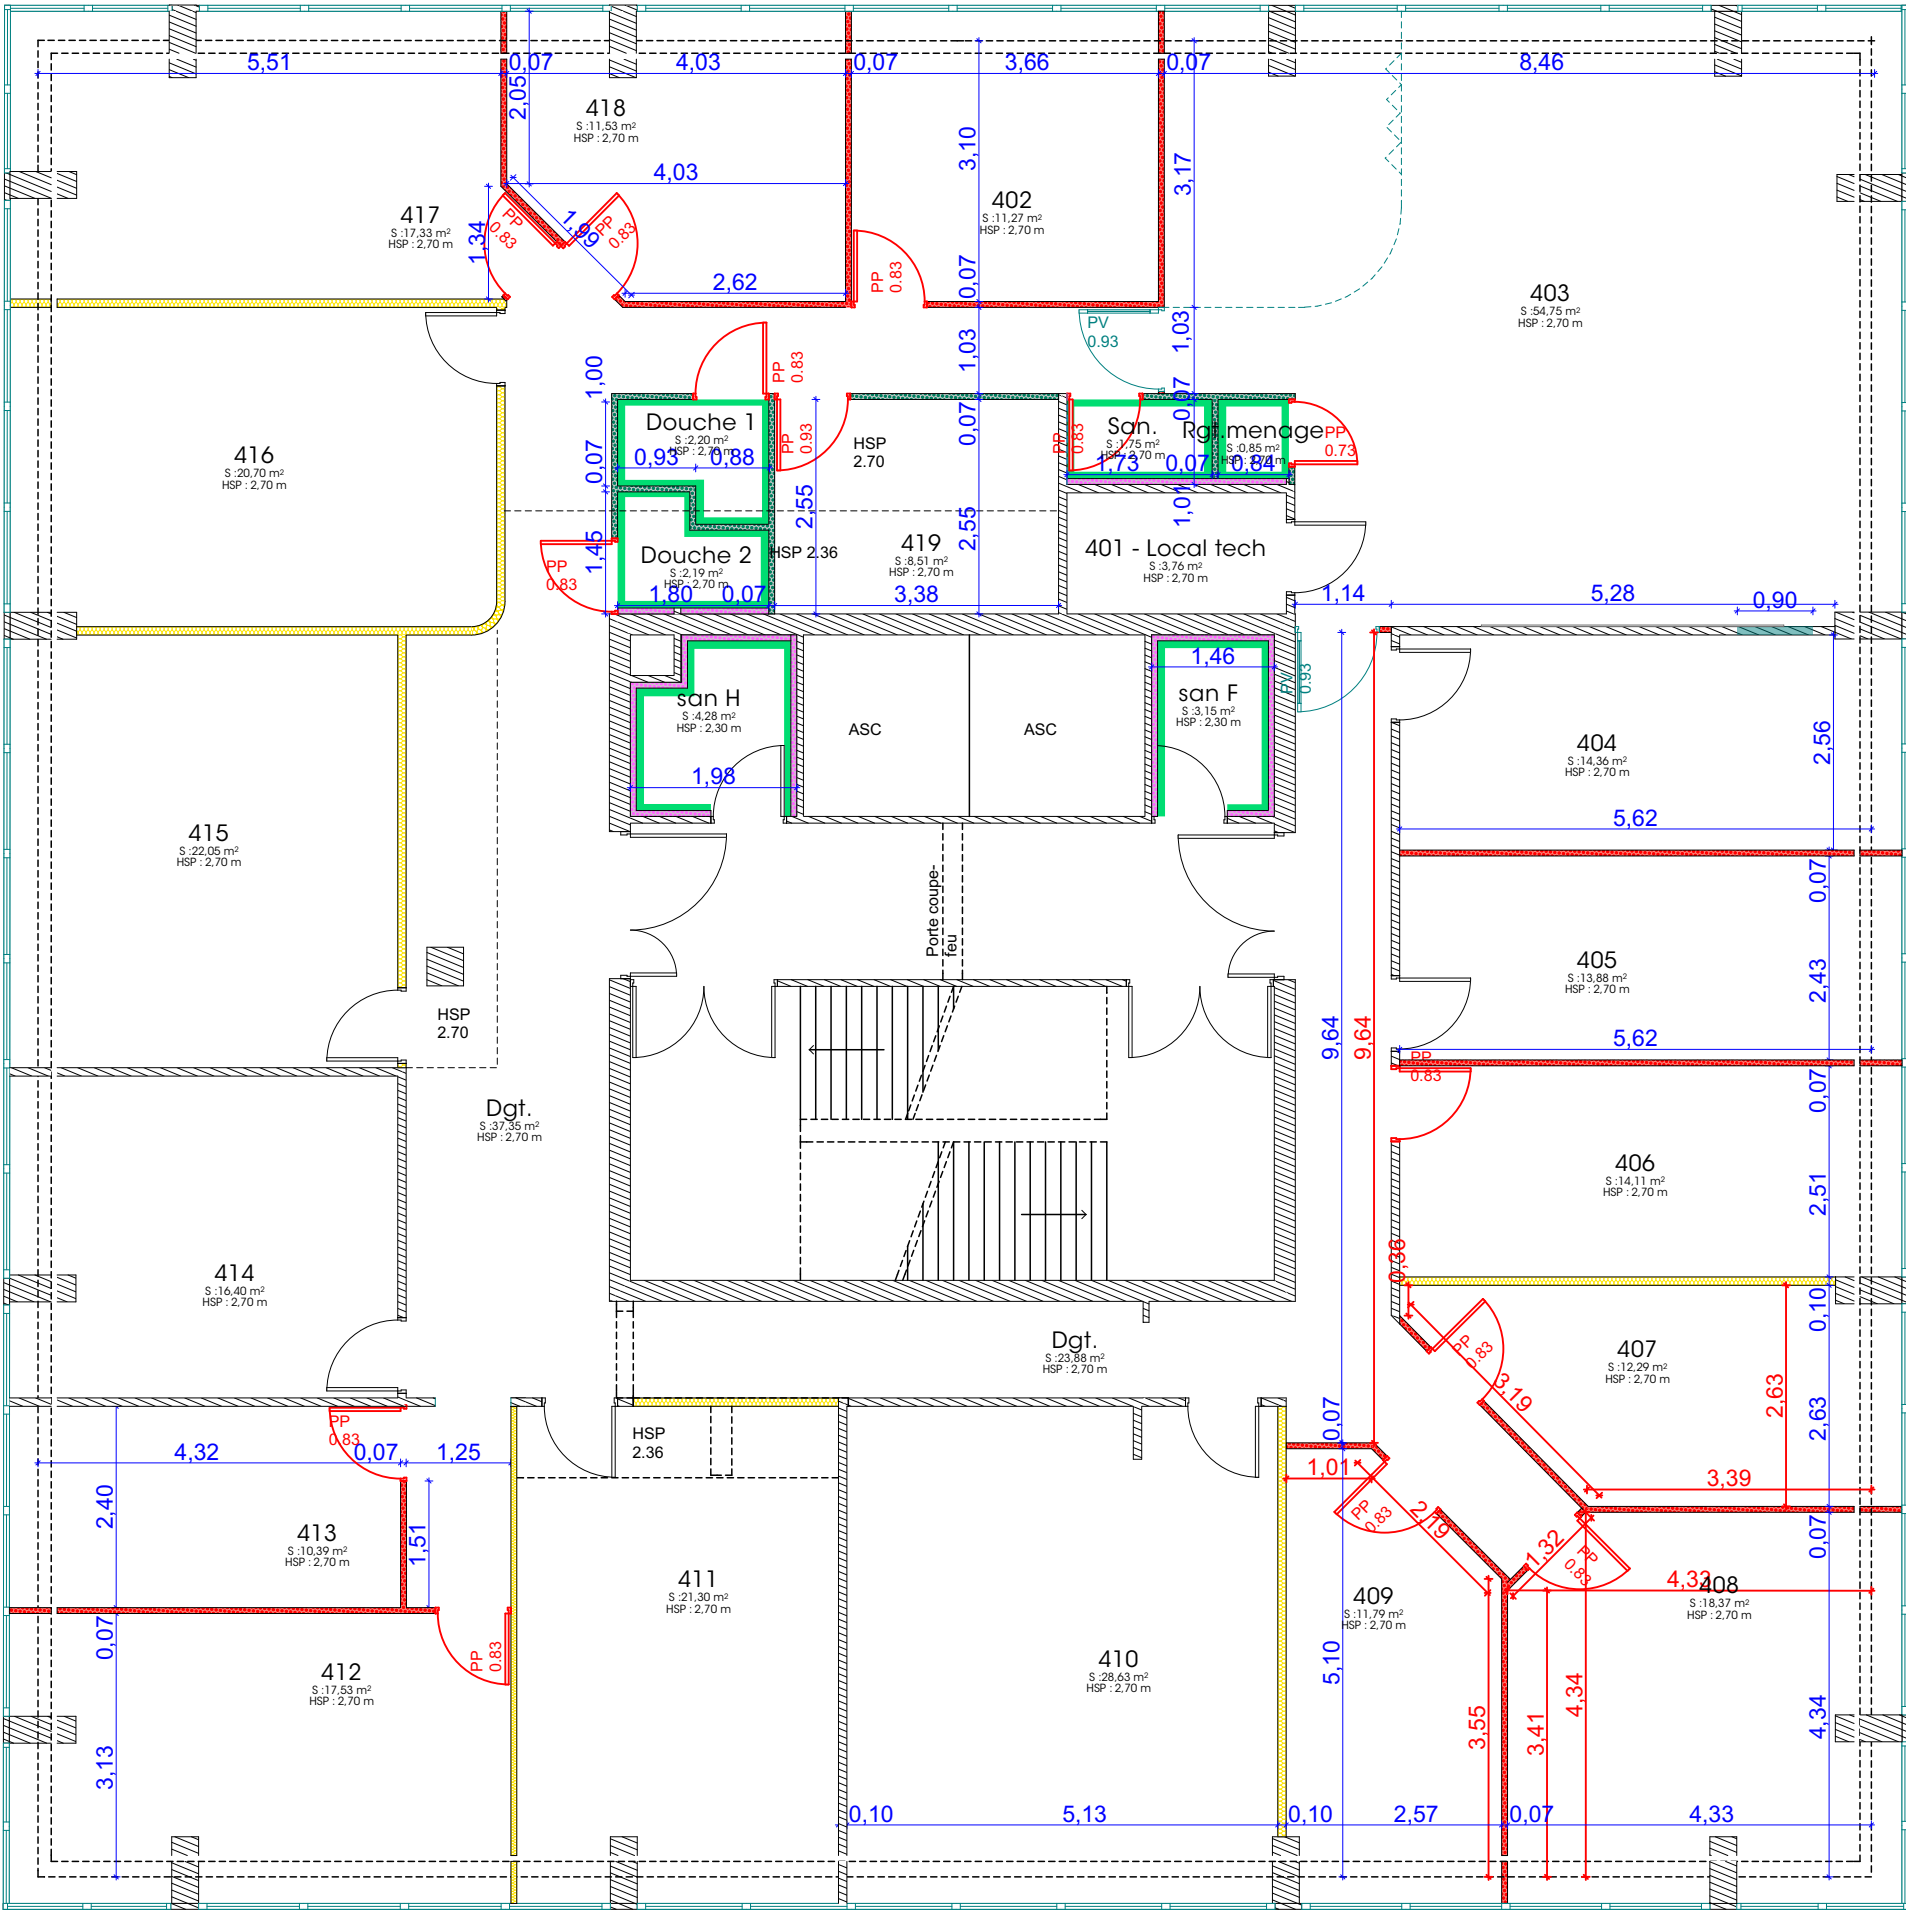


SGAR - Tour d'Aquitaine
Prestation d'accompagnement avant déménagement
Rue Corps Franc Pommies - 33000 Bordeaux

EXE- Lot2- Lot3 Plan cloisonnement- étage 4


Echelle : 1:90
Format : A3
Date : lundi 20 juillet 2026
Dessinatrice : JUB JBE
Version : EXE - LOT 2

LEGENDE Cloisonnement

Lot 2 + Lot 3

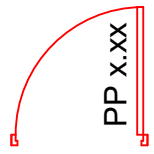

Bloc porte âme
pleine isoplane / à
peindre
Coloris à définir

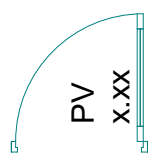

Bloc porte vitrée avec
imposte fixe vitrée
HT Porte 204, L 093
(Lot 3)



Cloison vitrée toute hauteur
sous couvre joints double
vitrage
Coloris à définir
(Lot 3)



Cloison Pleine - Amovible
(Lot 3)



Cloison Pleine - Amovible -
EXISTANTE




Plaque de BA13 collée
(Lot 2)



BA 13 - Cloison Hydro
(Lot 2)




Cloison placo créée
(Lot 2)

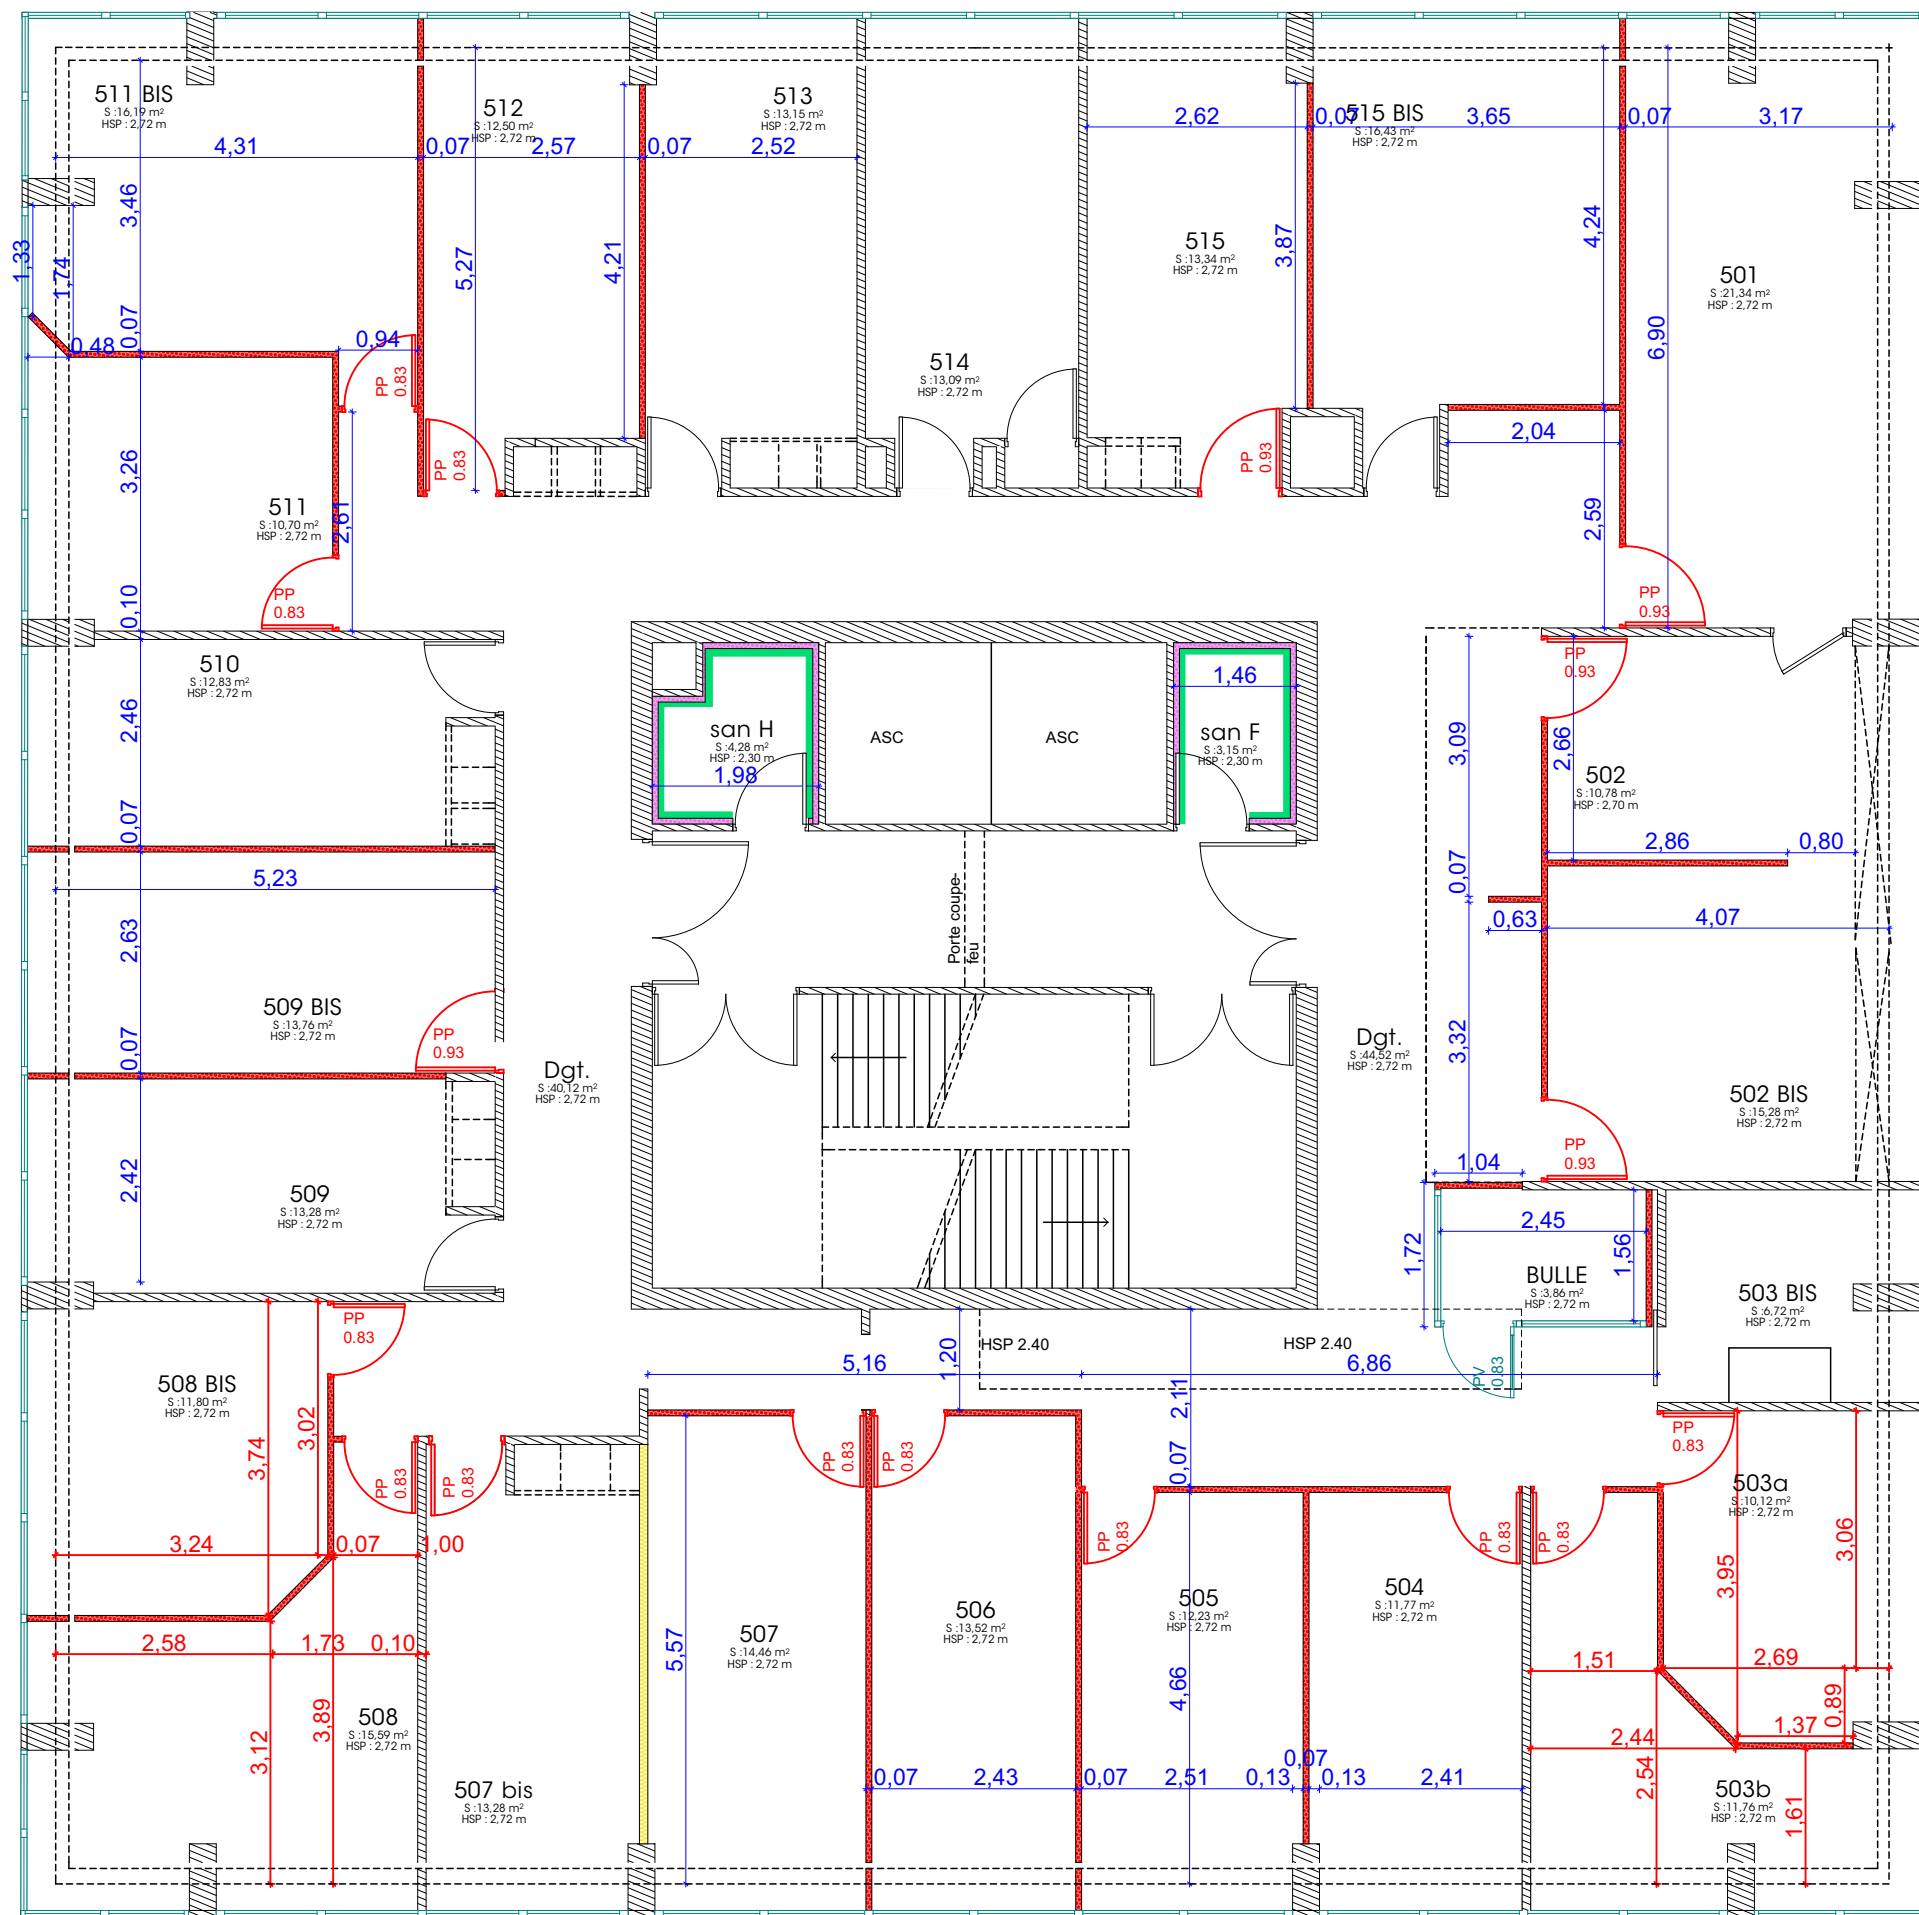

LEGENDE Cloisonnement

Lot 2 + Lot 3

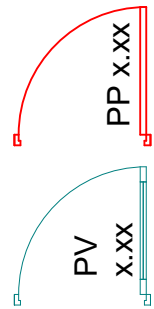

Bloc porte âme pleine isoplane / à peindre
Coloris à définir
(Lot 2)
Bloc porte vitrée avec imposte fixe vitrée
HT Porte 204, L 093
(Lot 3)



Cloison vitrée toute hauteur sous couvre joints double vitrage
Coloris à définir
(Lot 3)
Cloison Pleine - Amovible
(Lot 3)



Cloison Pleine - Amovible - EXISTANTE




Plaque de BA13 collée
(Lot 2)



BA 13 - Cloison Hydro
(Lot 2)



Cloison placo créée
(Lot 2)

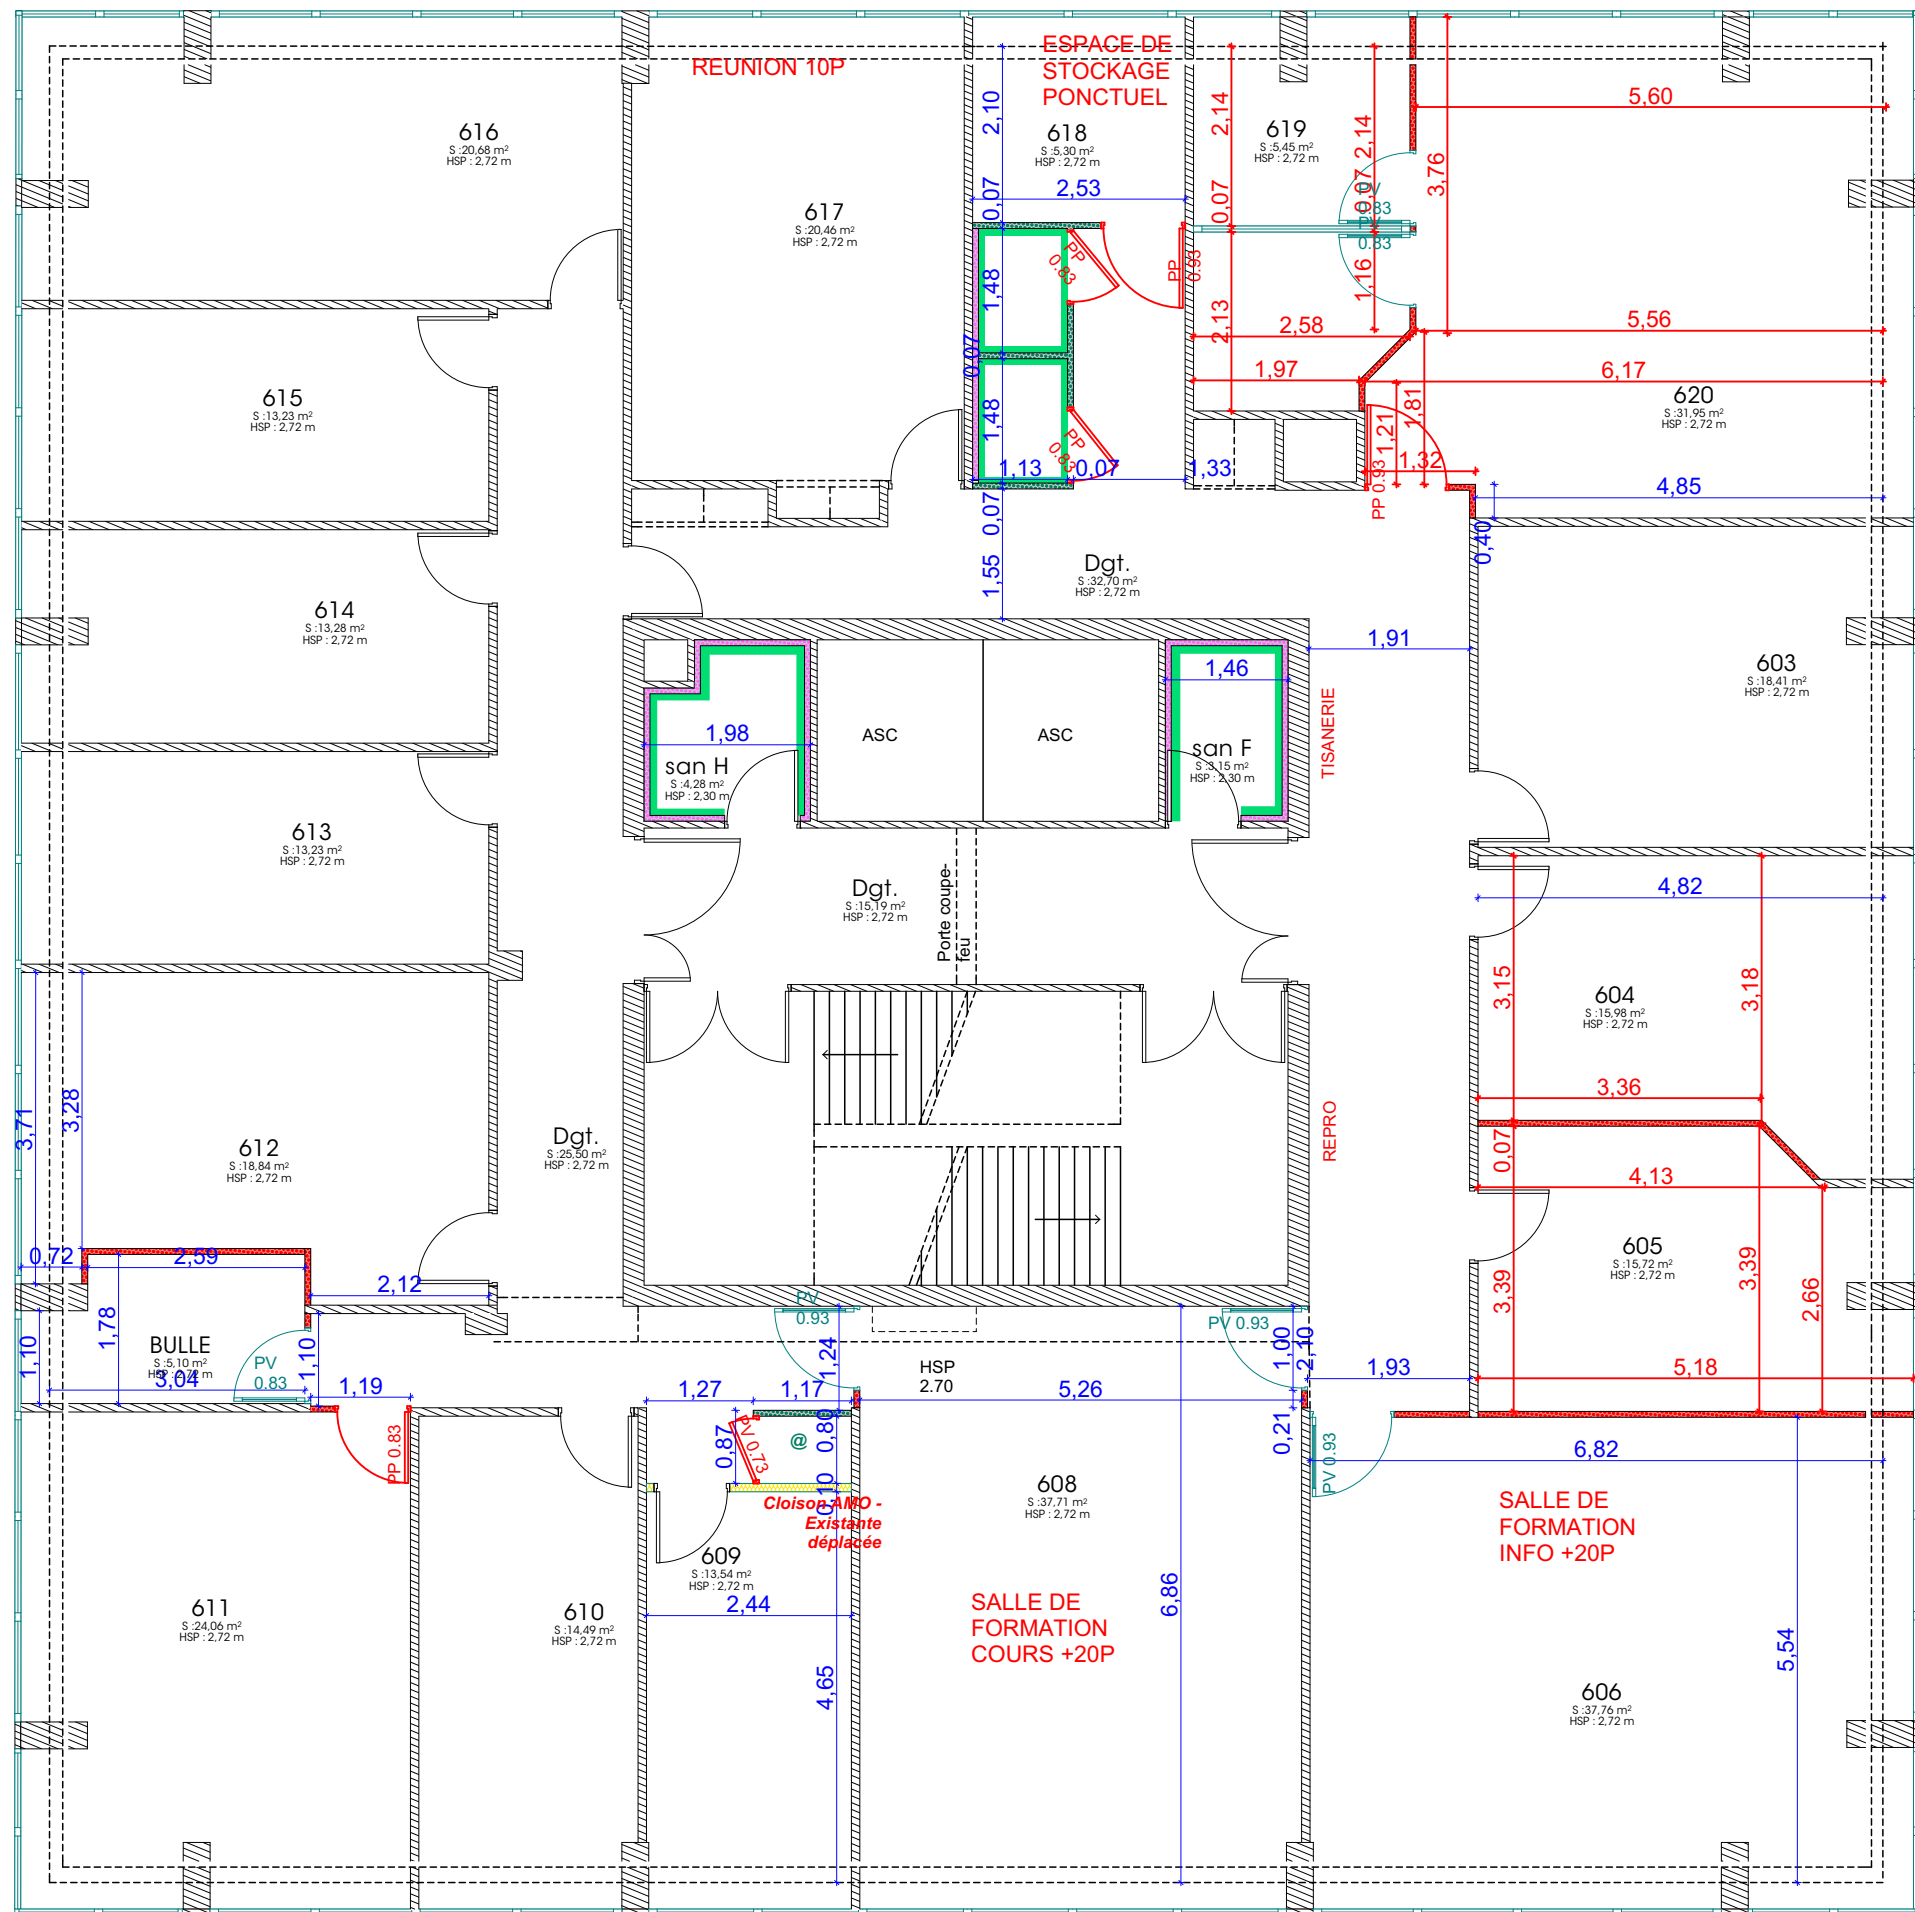

SGAR - Tour d'Aquitaine
Prestation d'accompagnement avant déménagement
Rue Corps Franc Pommies - 33000 Bordeaux

EXE- Lot2- Lot3 Plan cloisonnement- étage 6

Echelle : 1:90
Format : A3
Date : lundi 20 juillet 2026
Dessinatrice : JUB JBE
Version : EXE - LOT 2

LEGENDE Revêtements de sols

Lot 4

Mise en place d'un nouveau sol - réagréage
Coloris - à définir en se rapprochant de l'existant

LEGENDE Revêtements de murs


Lot 2

Mise en peinture des cloisons - existante
Coloris : Blanc pure

Mise en peinture des Blocs portes

Mise en peinture des soubassements

Papier peint existant

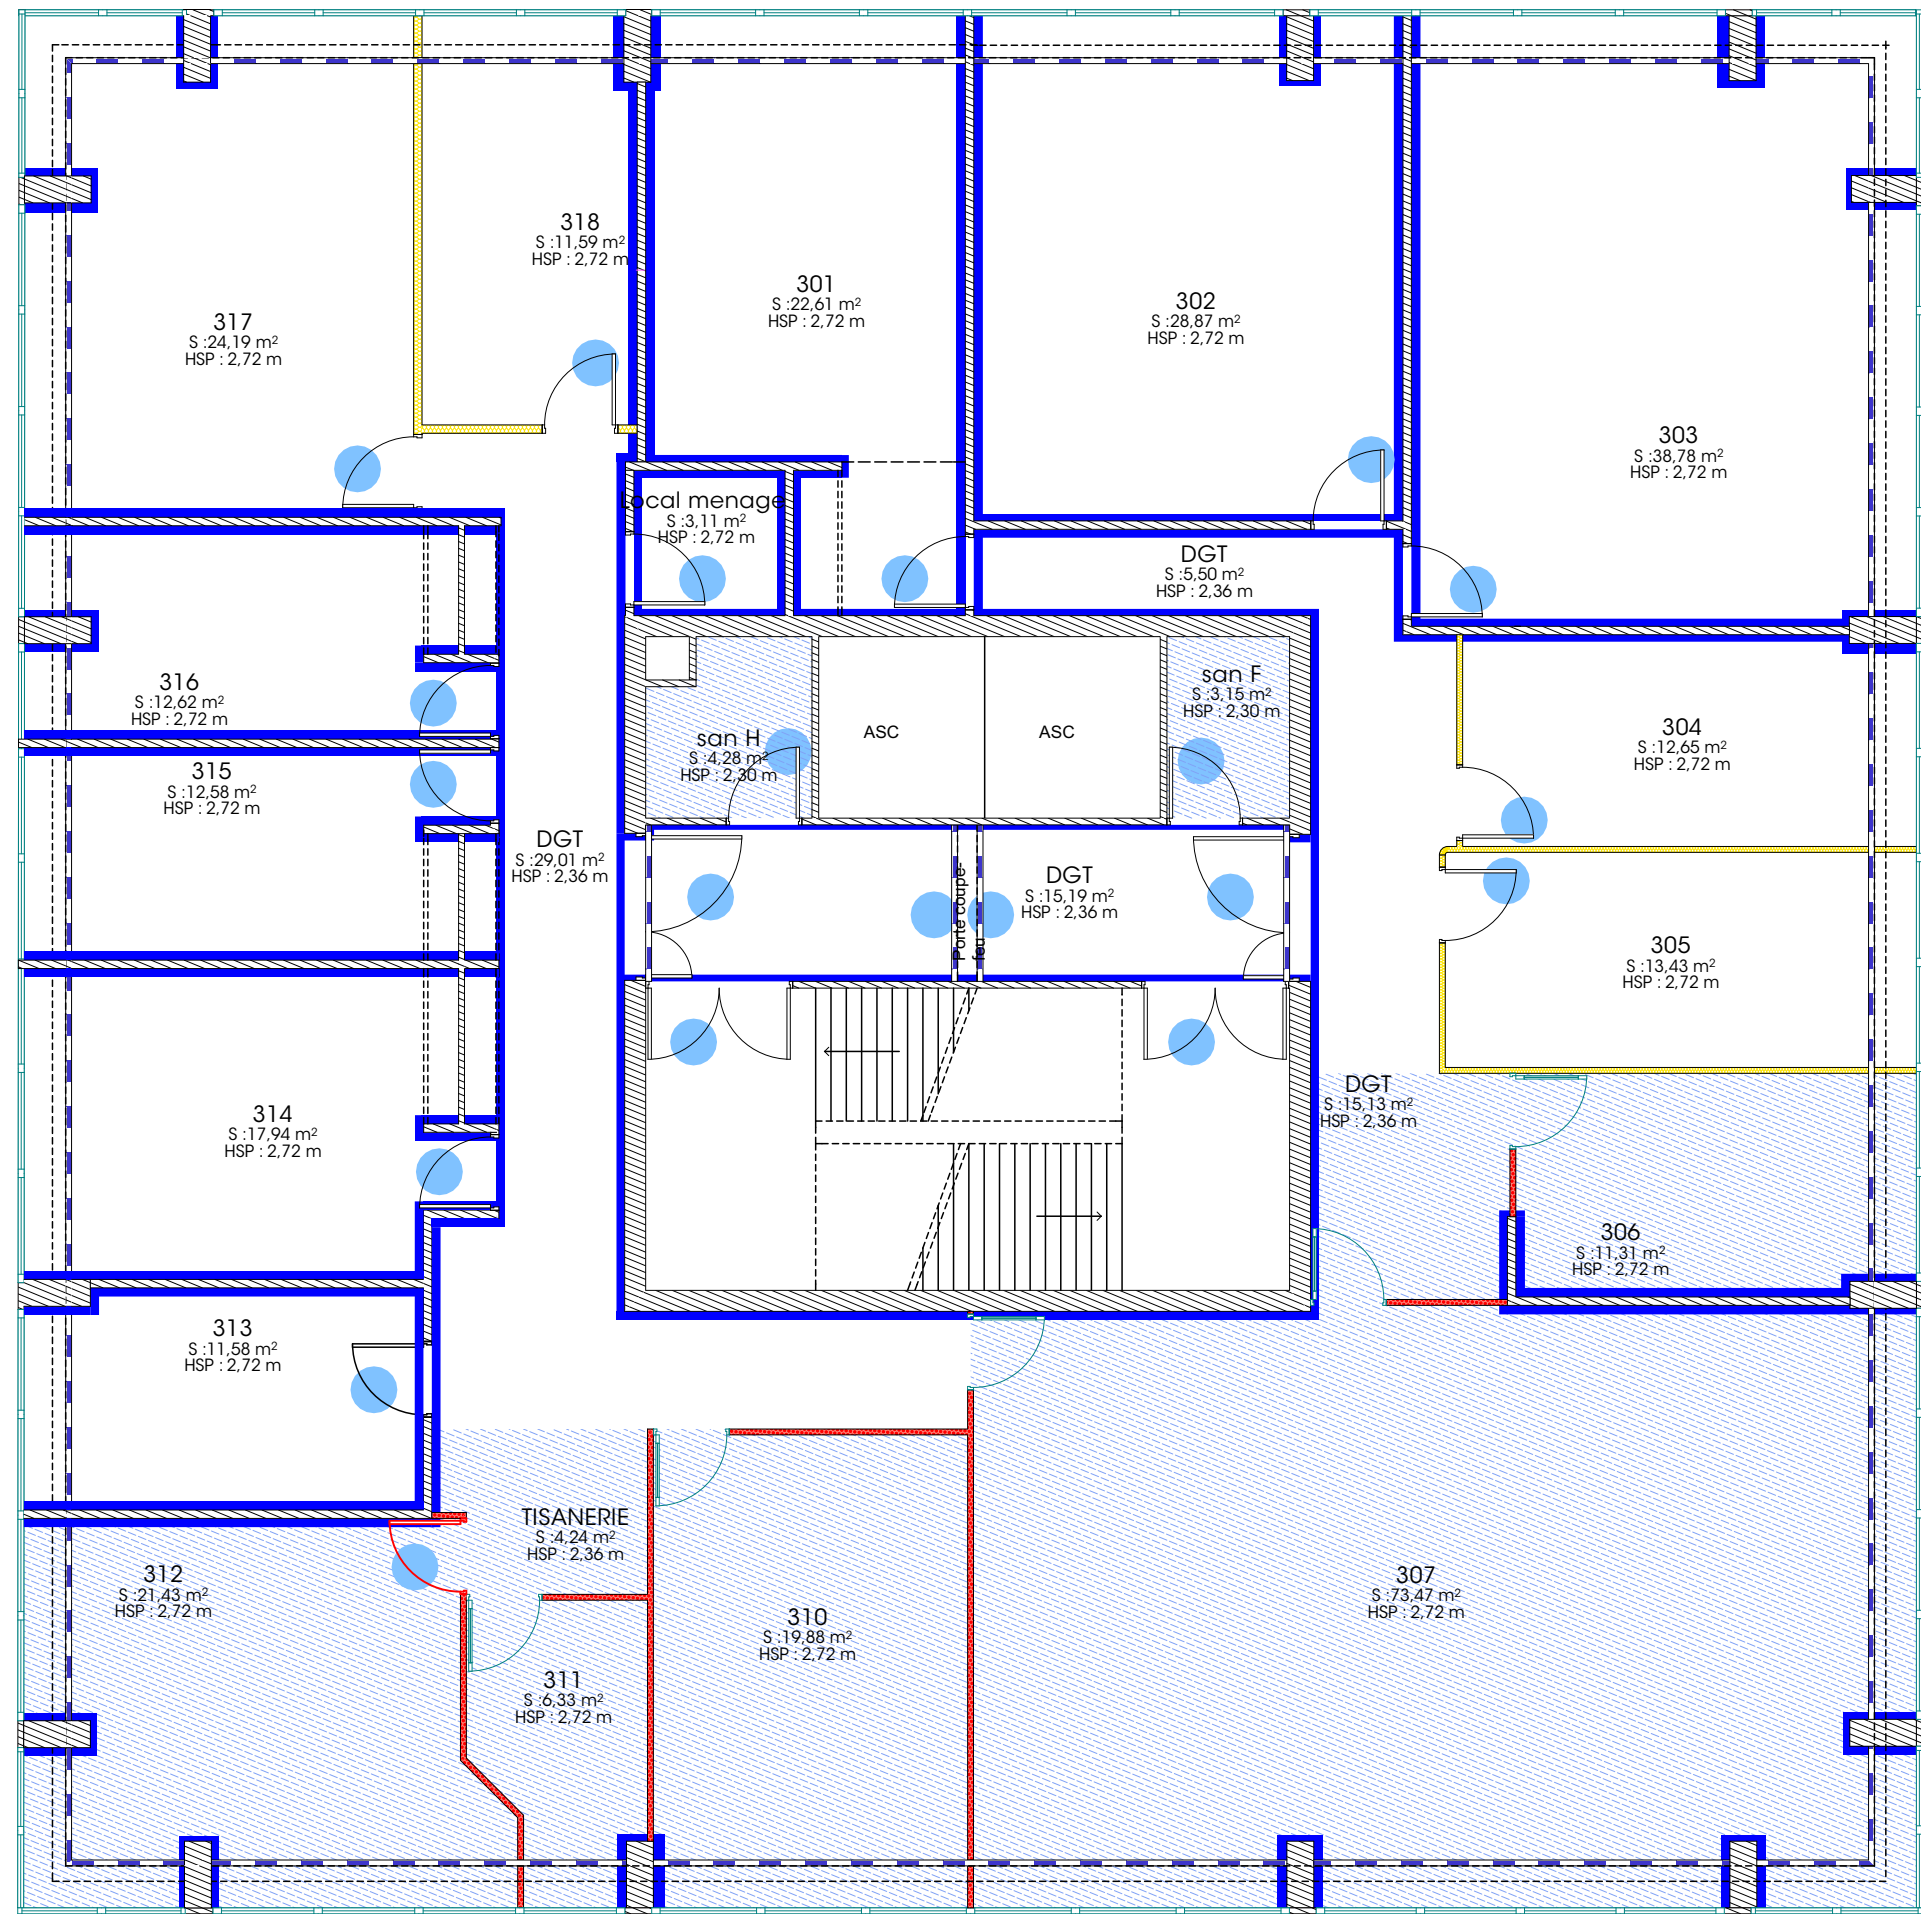


SGAR - Tour d'Aquitaine
Prestation d'accompagnement avant déménagement
Rue Corps Franc Pommies - 33000 Bordeaux

EXE -Lot 2-Lot4 Plan rvt sols / peinture - étage 3

Echelle : 1:90
Format : A3
Date : lundi 20 juillet 2026
Dessinatrice : JUB JBE
Version : EXE - LOT 2

p13 de 16

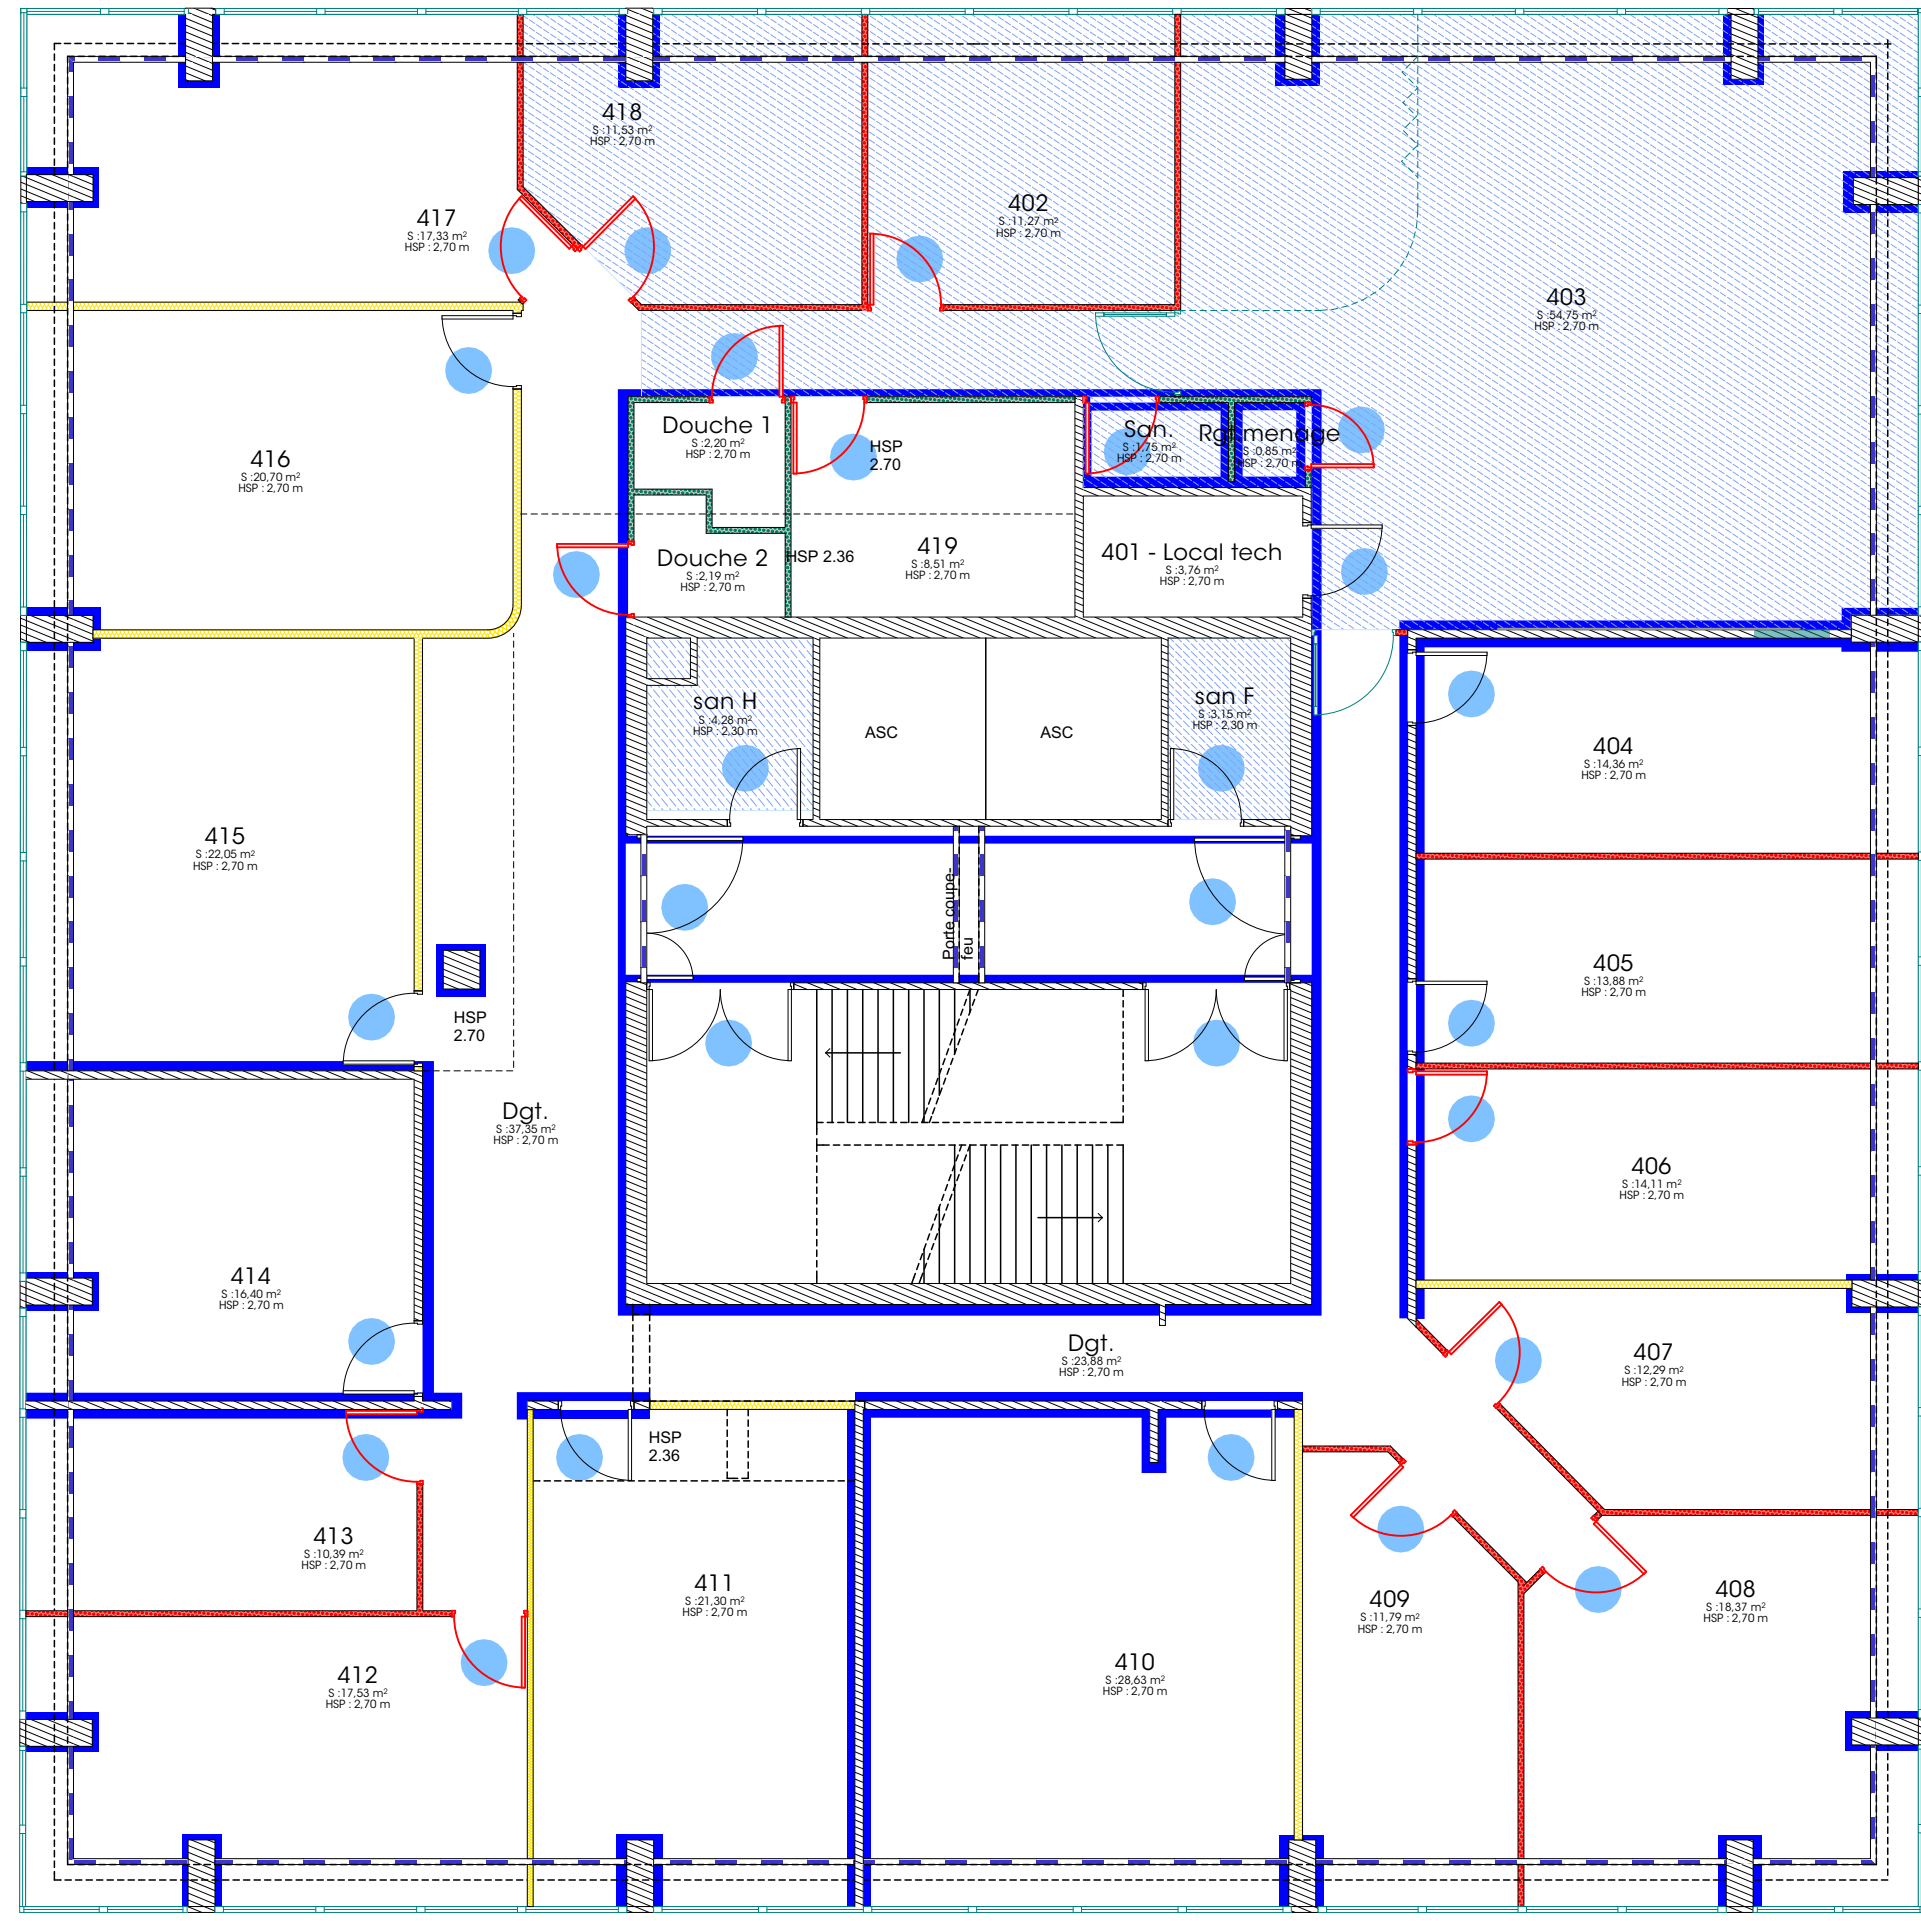

LEGENDE Revêtements de sols

Lot 4

Mise en place d'un nouveau sol - réagréage
Coloris - à définir en se rapprochant de l'existant

LEGENDE Revêtements de murs

Lot 2

Mise en peinture des cloisons - existante
Coloris : Blanc pure

Mise en peinture des Blocs portes

Mise en peinture des soubassements


Papier peint existant



SGAR - Tour d'Aquitaine
Prestation d'accompagnement avant déménagement
Rue Corps Franc Pommies - 33000 Bordeaux


EXE -Lot 2-Lot4 Plan rvt sols / peinture - étage 4

Echelle : 1:90
Format : A3
Date : lundi 20 juillet 2026
Dessinatrice : JUB JBE
Version : EXE - LOT 2

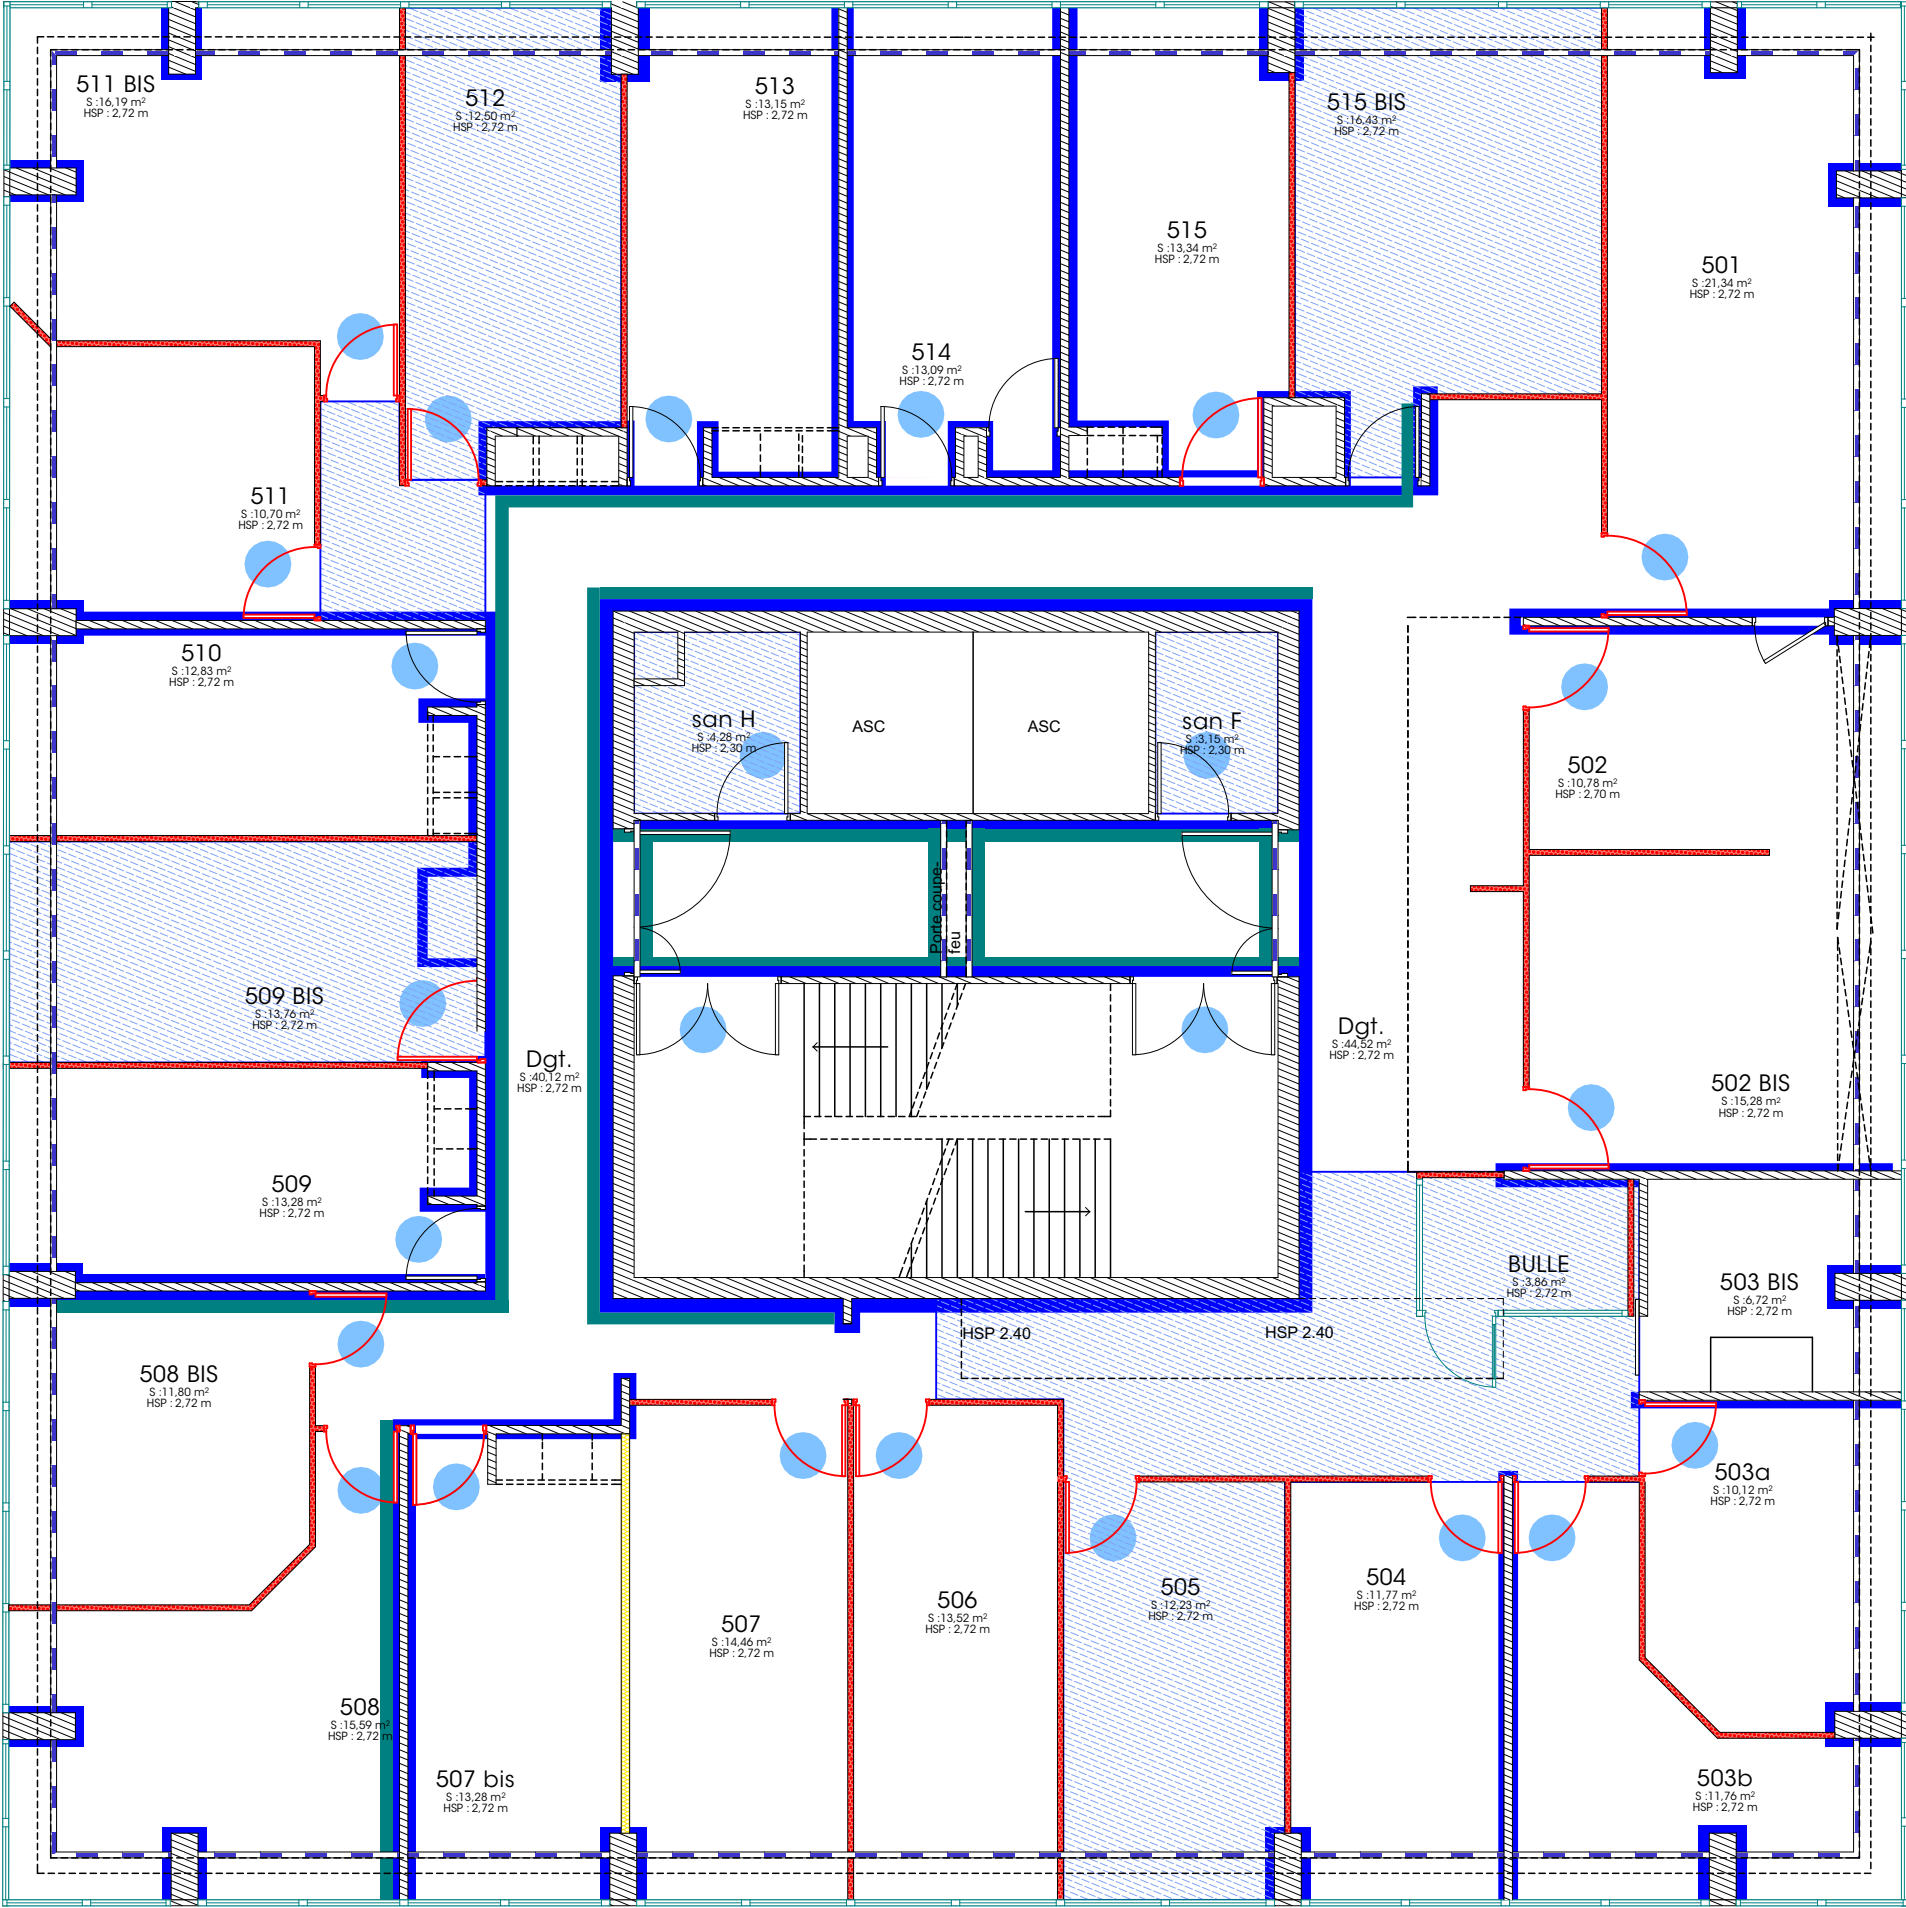

 **LEGENDE Revêtements de sols**

Lot 4

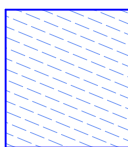 Mise en place d'un nouveau sol - réagréage
Coloris - à définir en se rapprochant de l'existant

 **LEGENDE Revêtements de murs**

Lot 2

Mise en peinture des cloisons - existante
Coloris : Blanc pure 

Mise en peinture des Blocs portes 

Mise en peinture des soubassements 


Papier peint existant 



SGAR - Tour d'Aquitaine
Prestation d'accompagnement avant déménagement
Rue Corps Franc Pommies - 33000 Bordeaux

EXE -Lot 2-Lot4 Plan rvt sols / peinture - étage 5

Echelle : 1:90
Format : A3
Date : lundi 20 juillet 2026
Dessinatrice : JUB JBE
Version : EXE - LOT 2

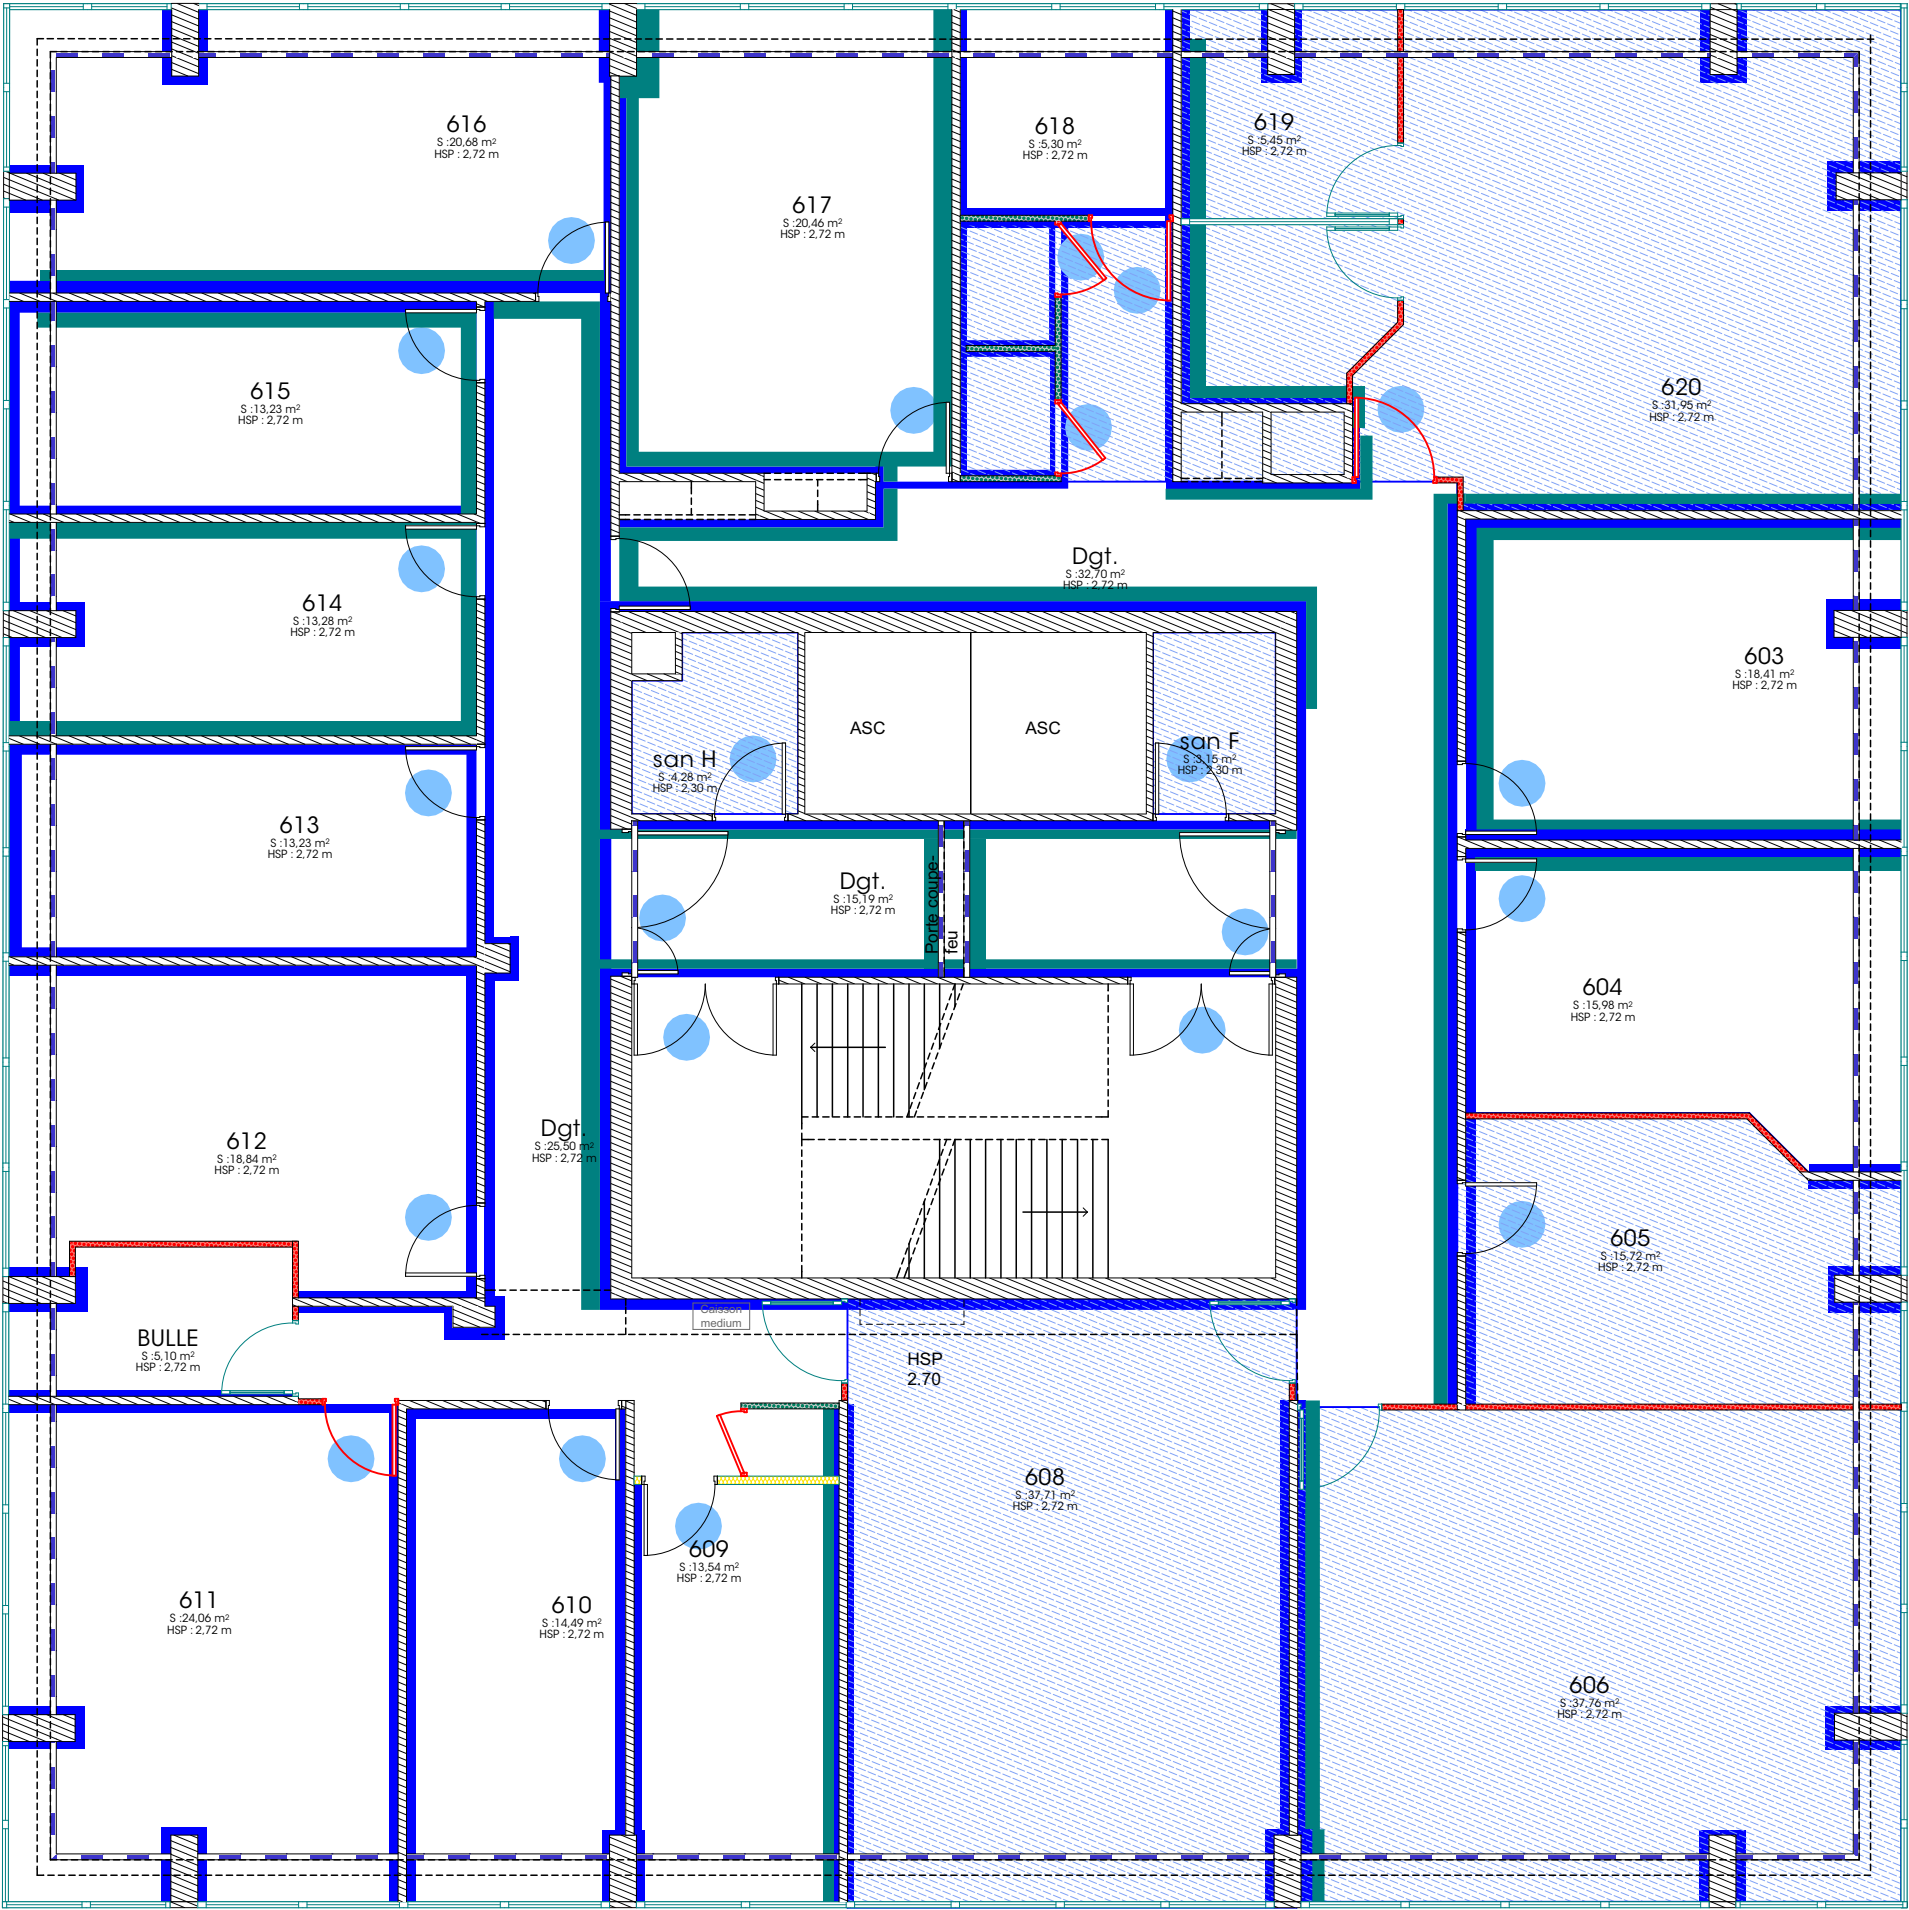

LEGENDE Revêtements de sols

Lot 4

Mise en place d'un nouveau sol - réagréage
Coloris - à définir en se rapprochant de l'existant

LEGENDE Revêtements de murs

Lot 2

Mise en peinture des cloisons - existante
Coloris : Blanc pure

Mise en peinture des Blocs portes

Mise en peinture des soubassements

Papier peint existant



SGAR - Tour d'Aquitaine
Prestation d'accompagnement avant déménagement
Rue Corps Franc Pommies - 33000 Bordeaux

EXE -Lot 2-Lot4 Plan rvt sols / peinture - étage 6

Echelle : 1:90
Format : A3
Date : lundi 20 juillet 2026
Dessinatrice : JUB JBE
Version : EXE - LOT 2