






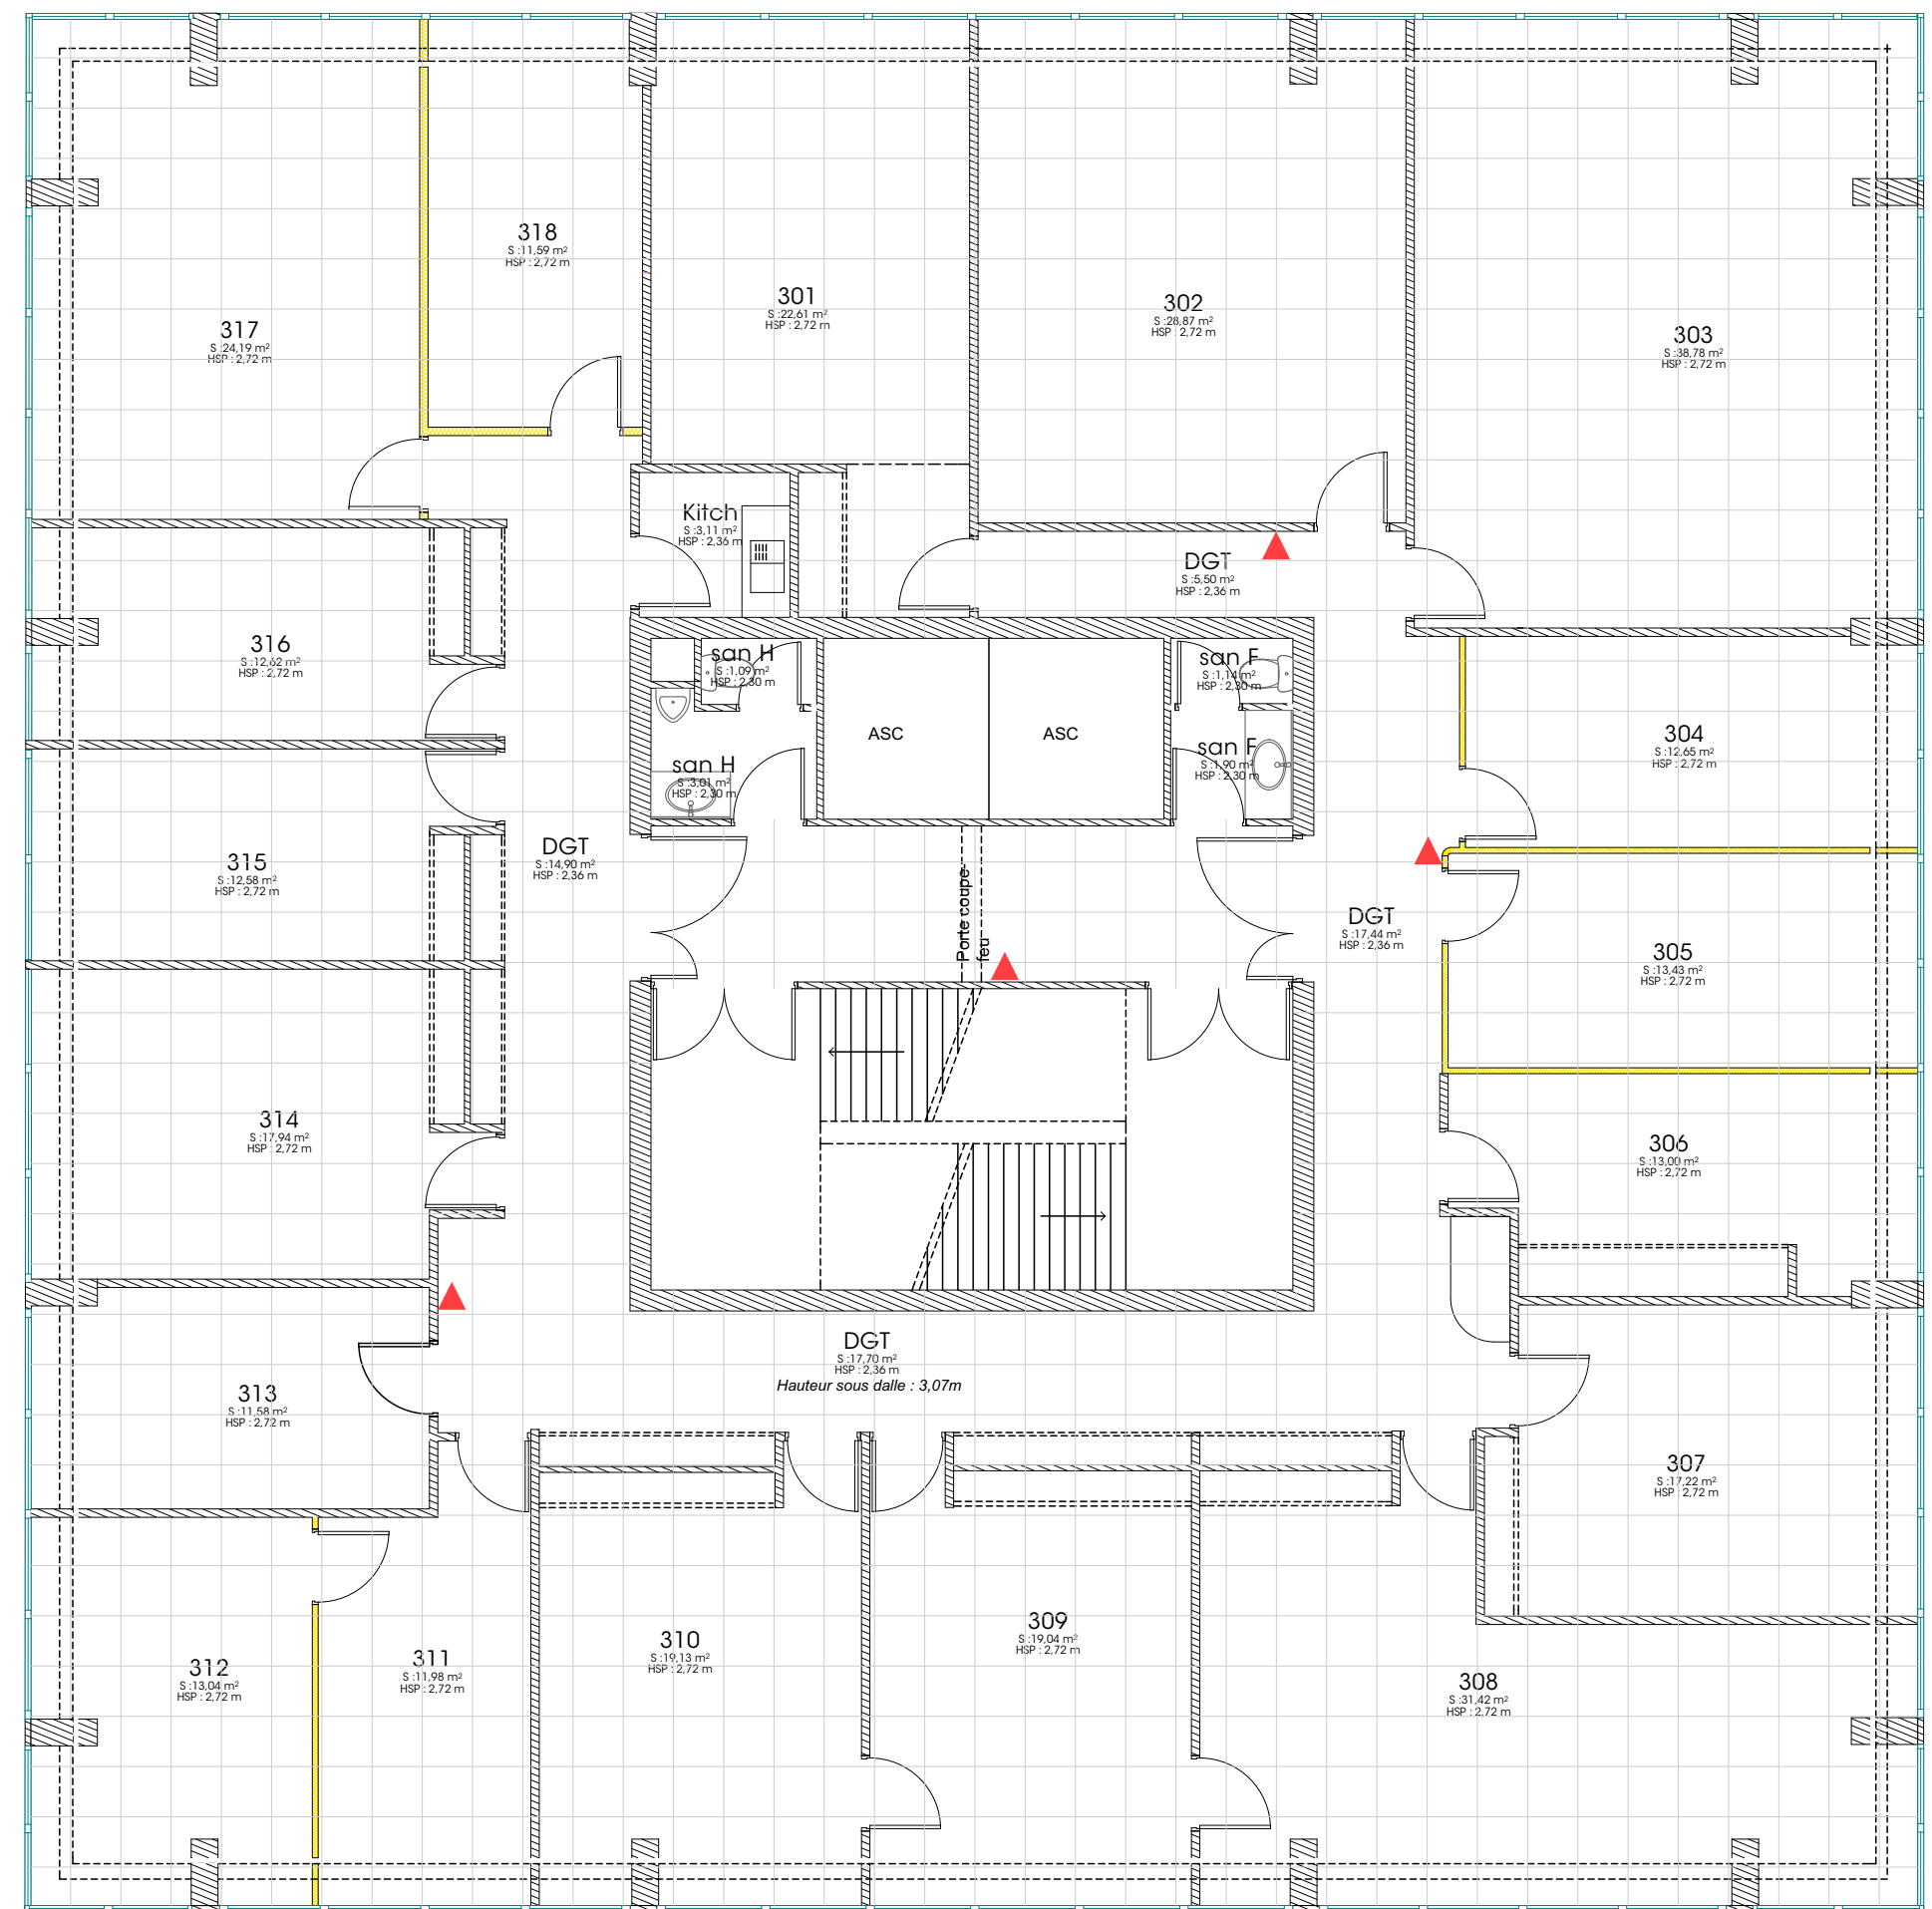


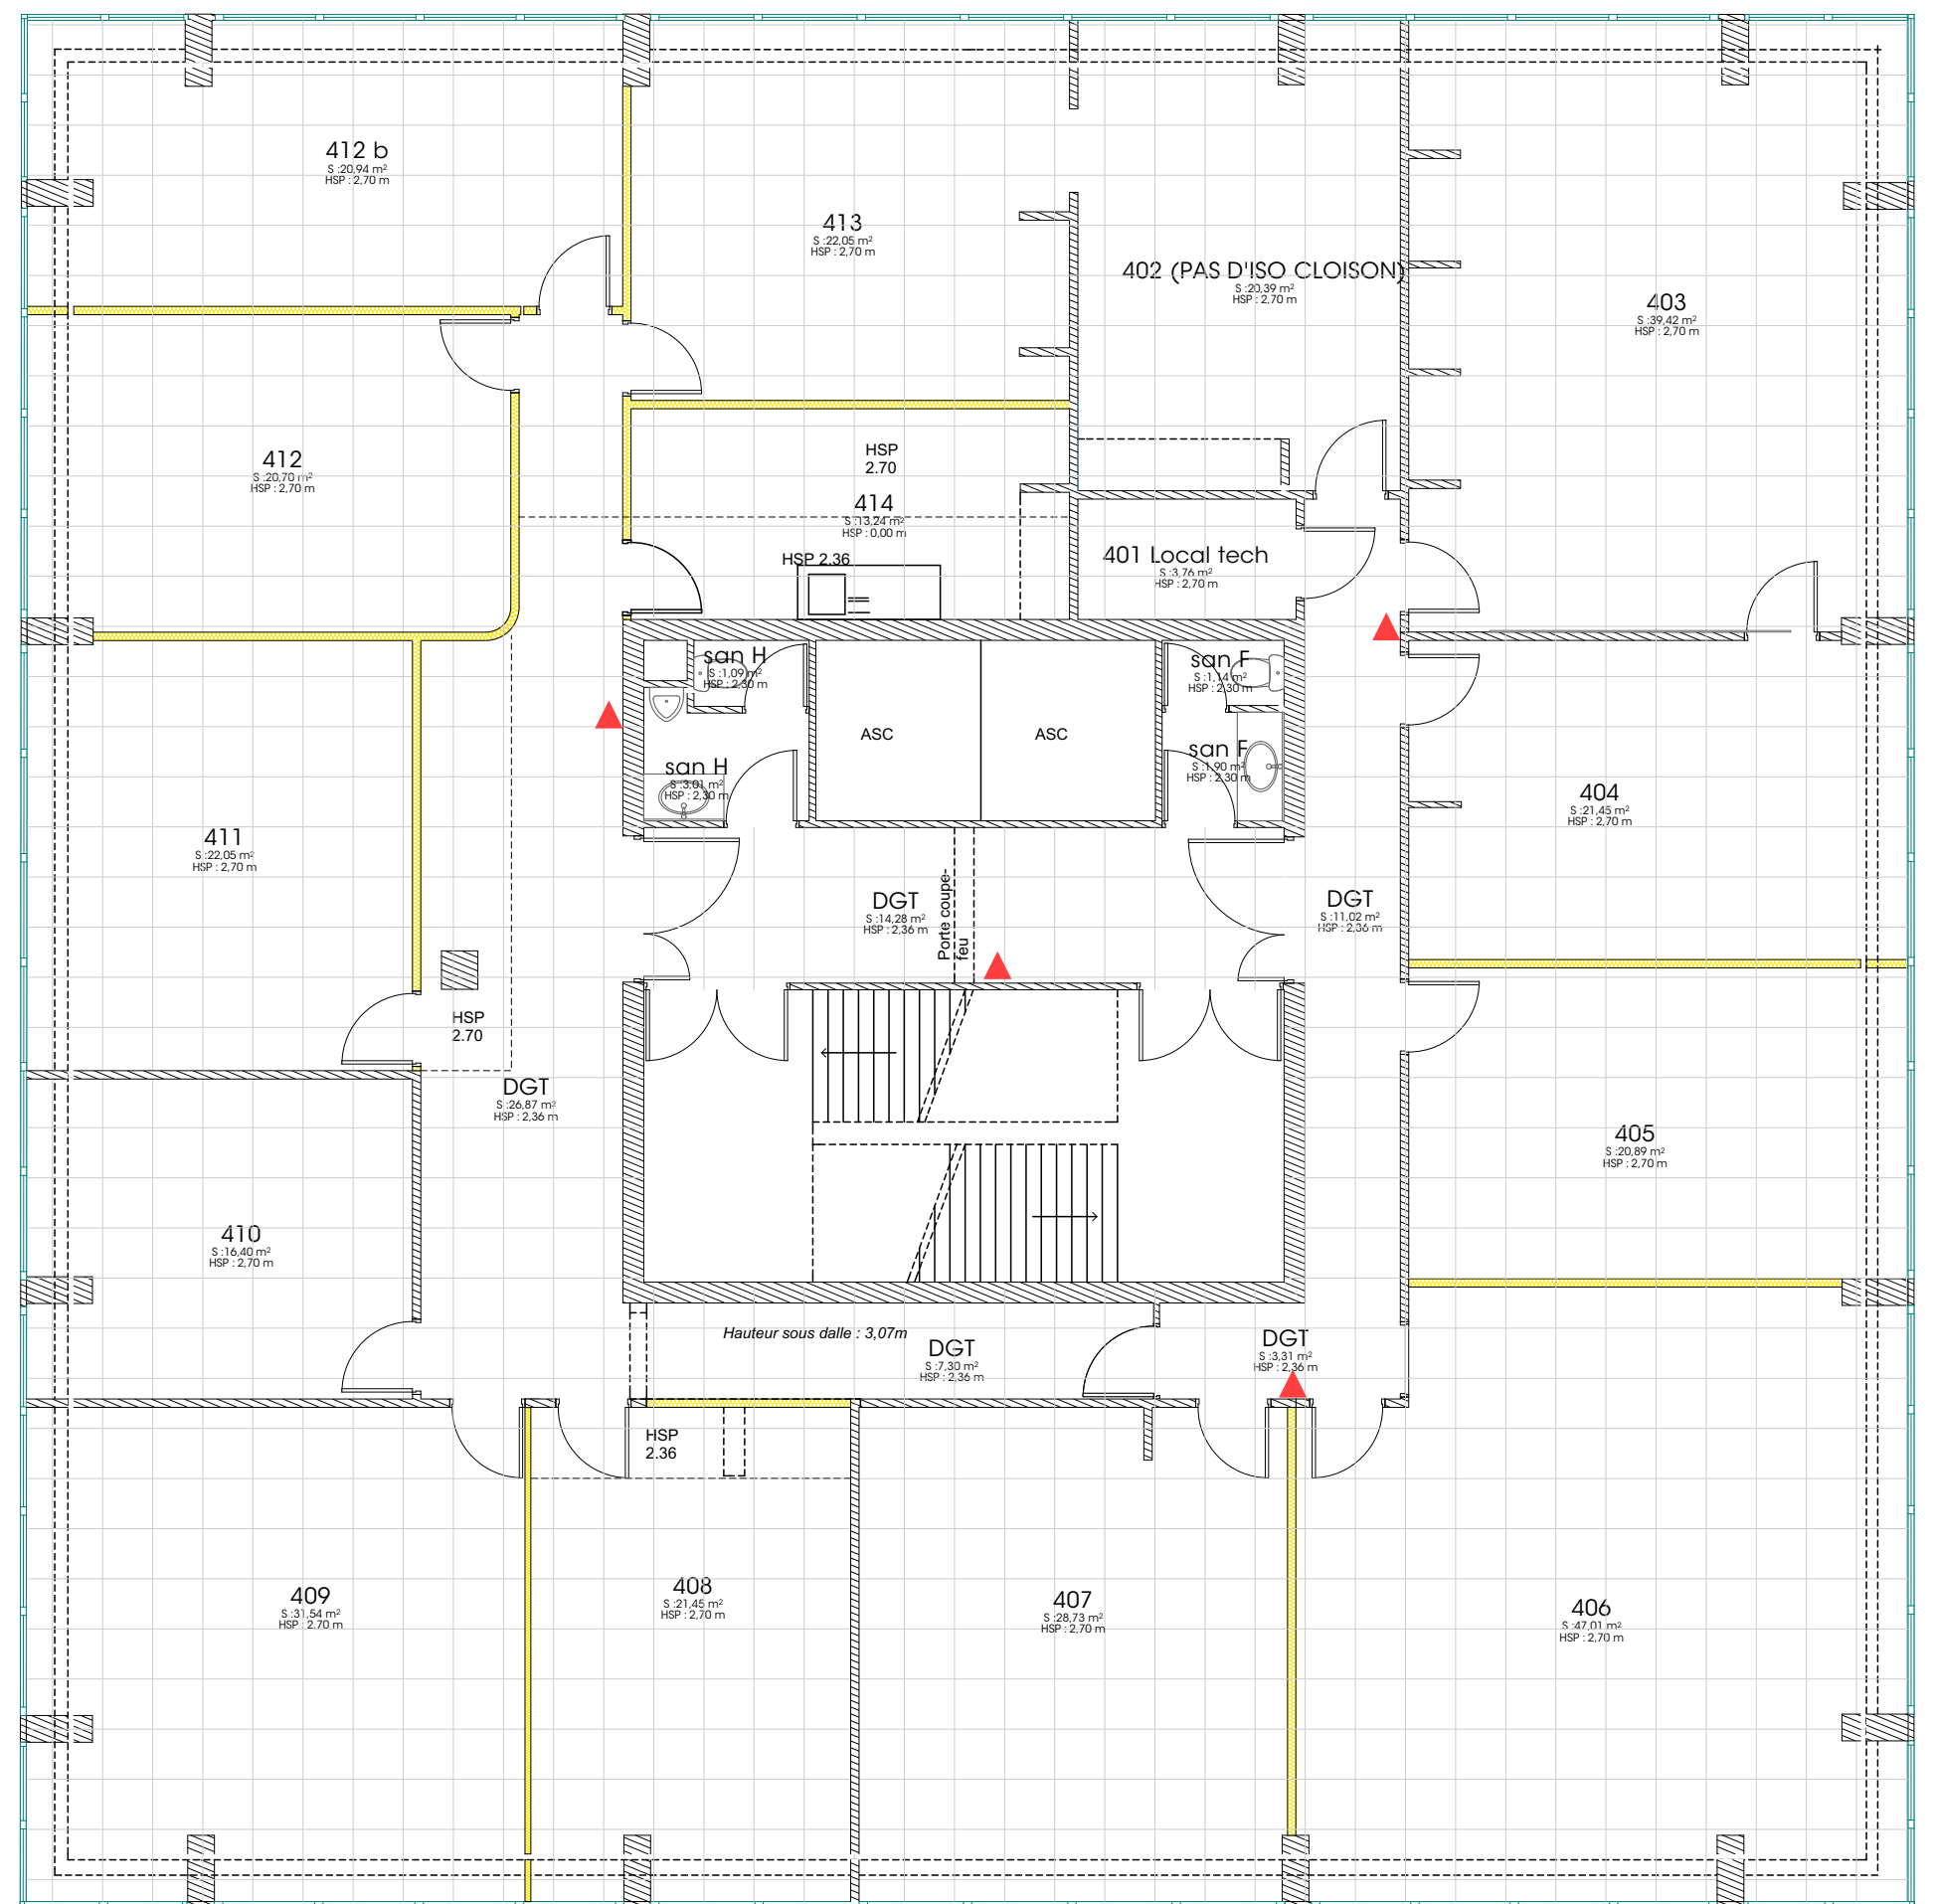

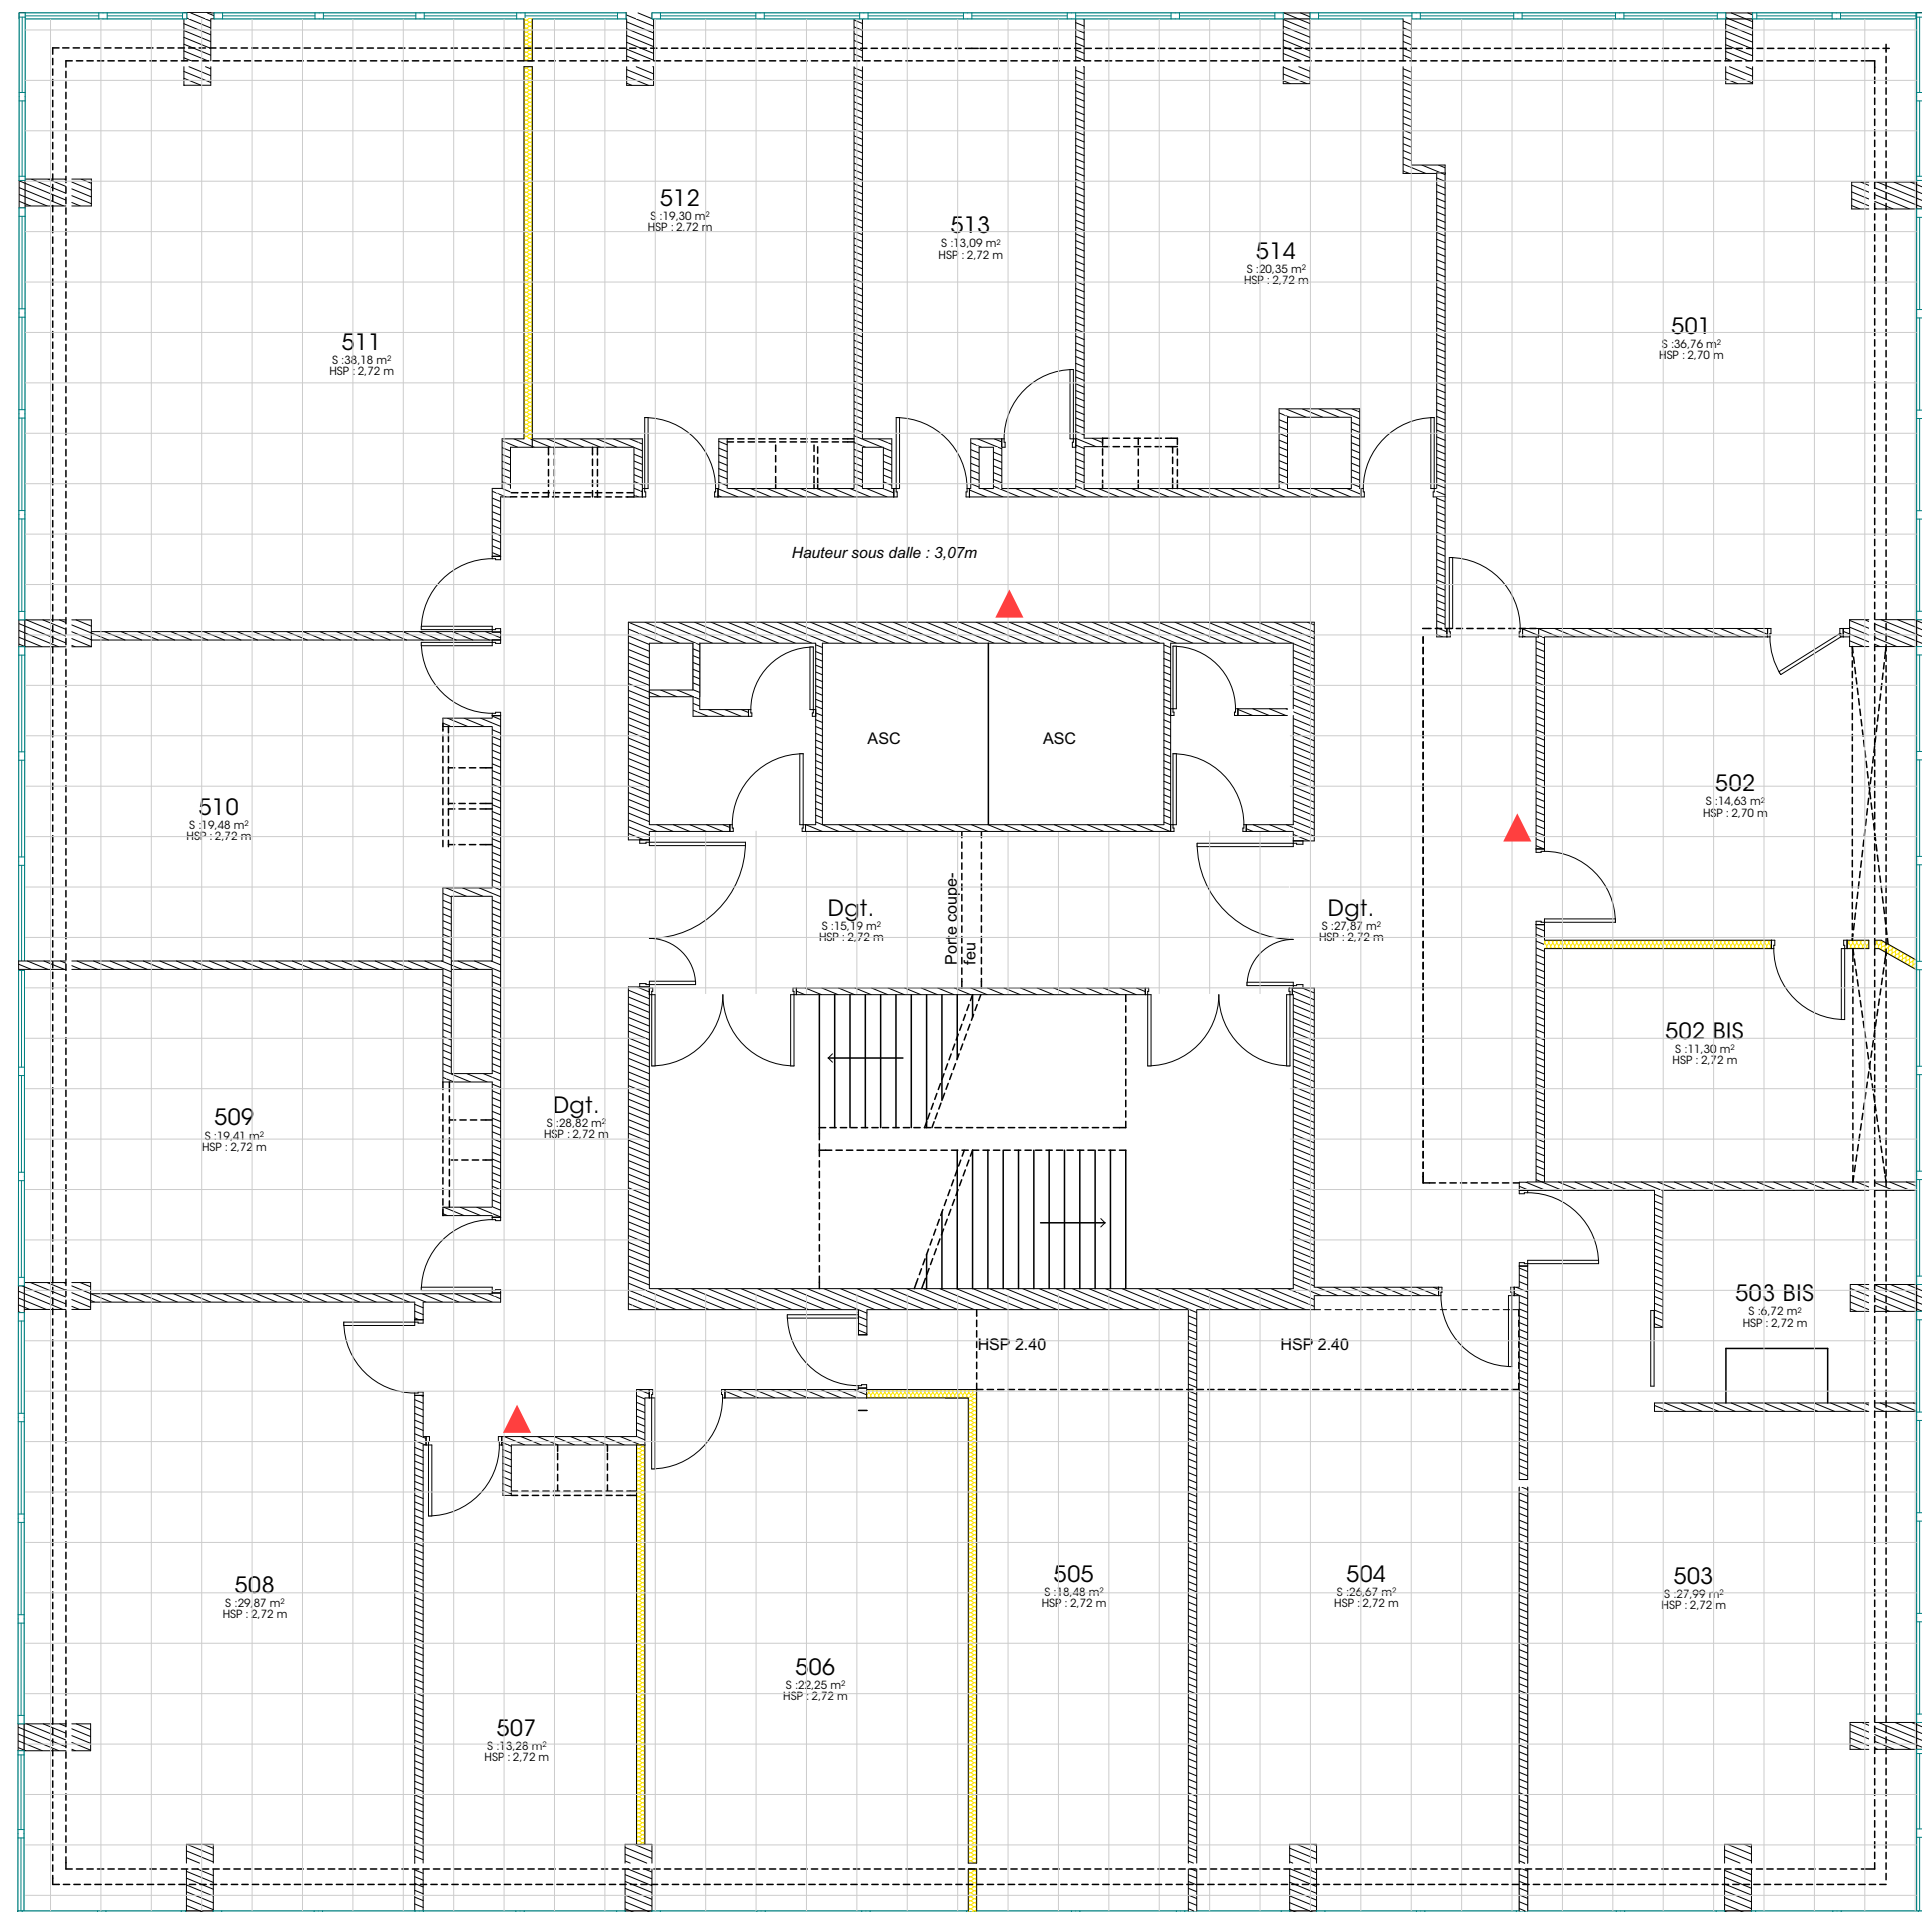

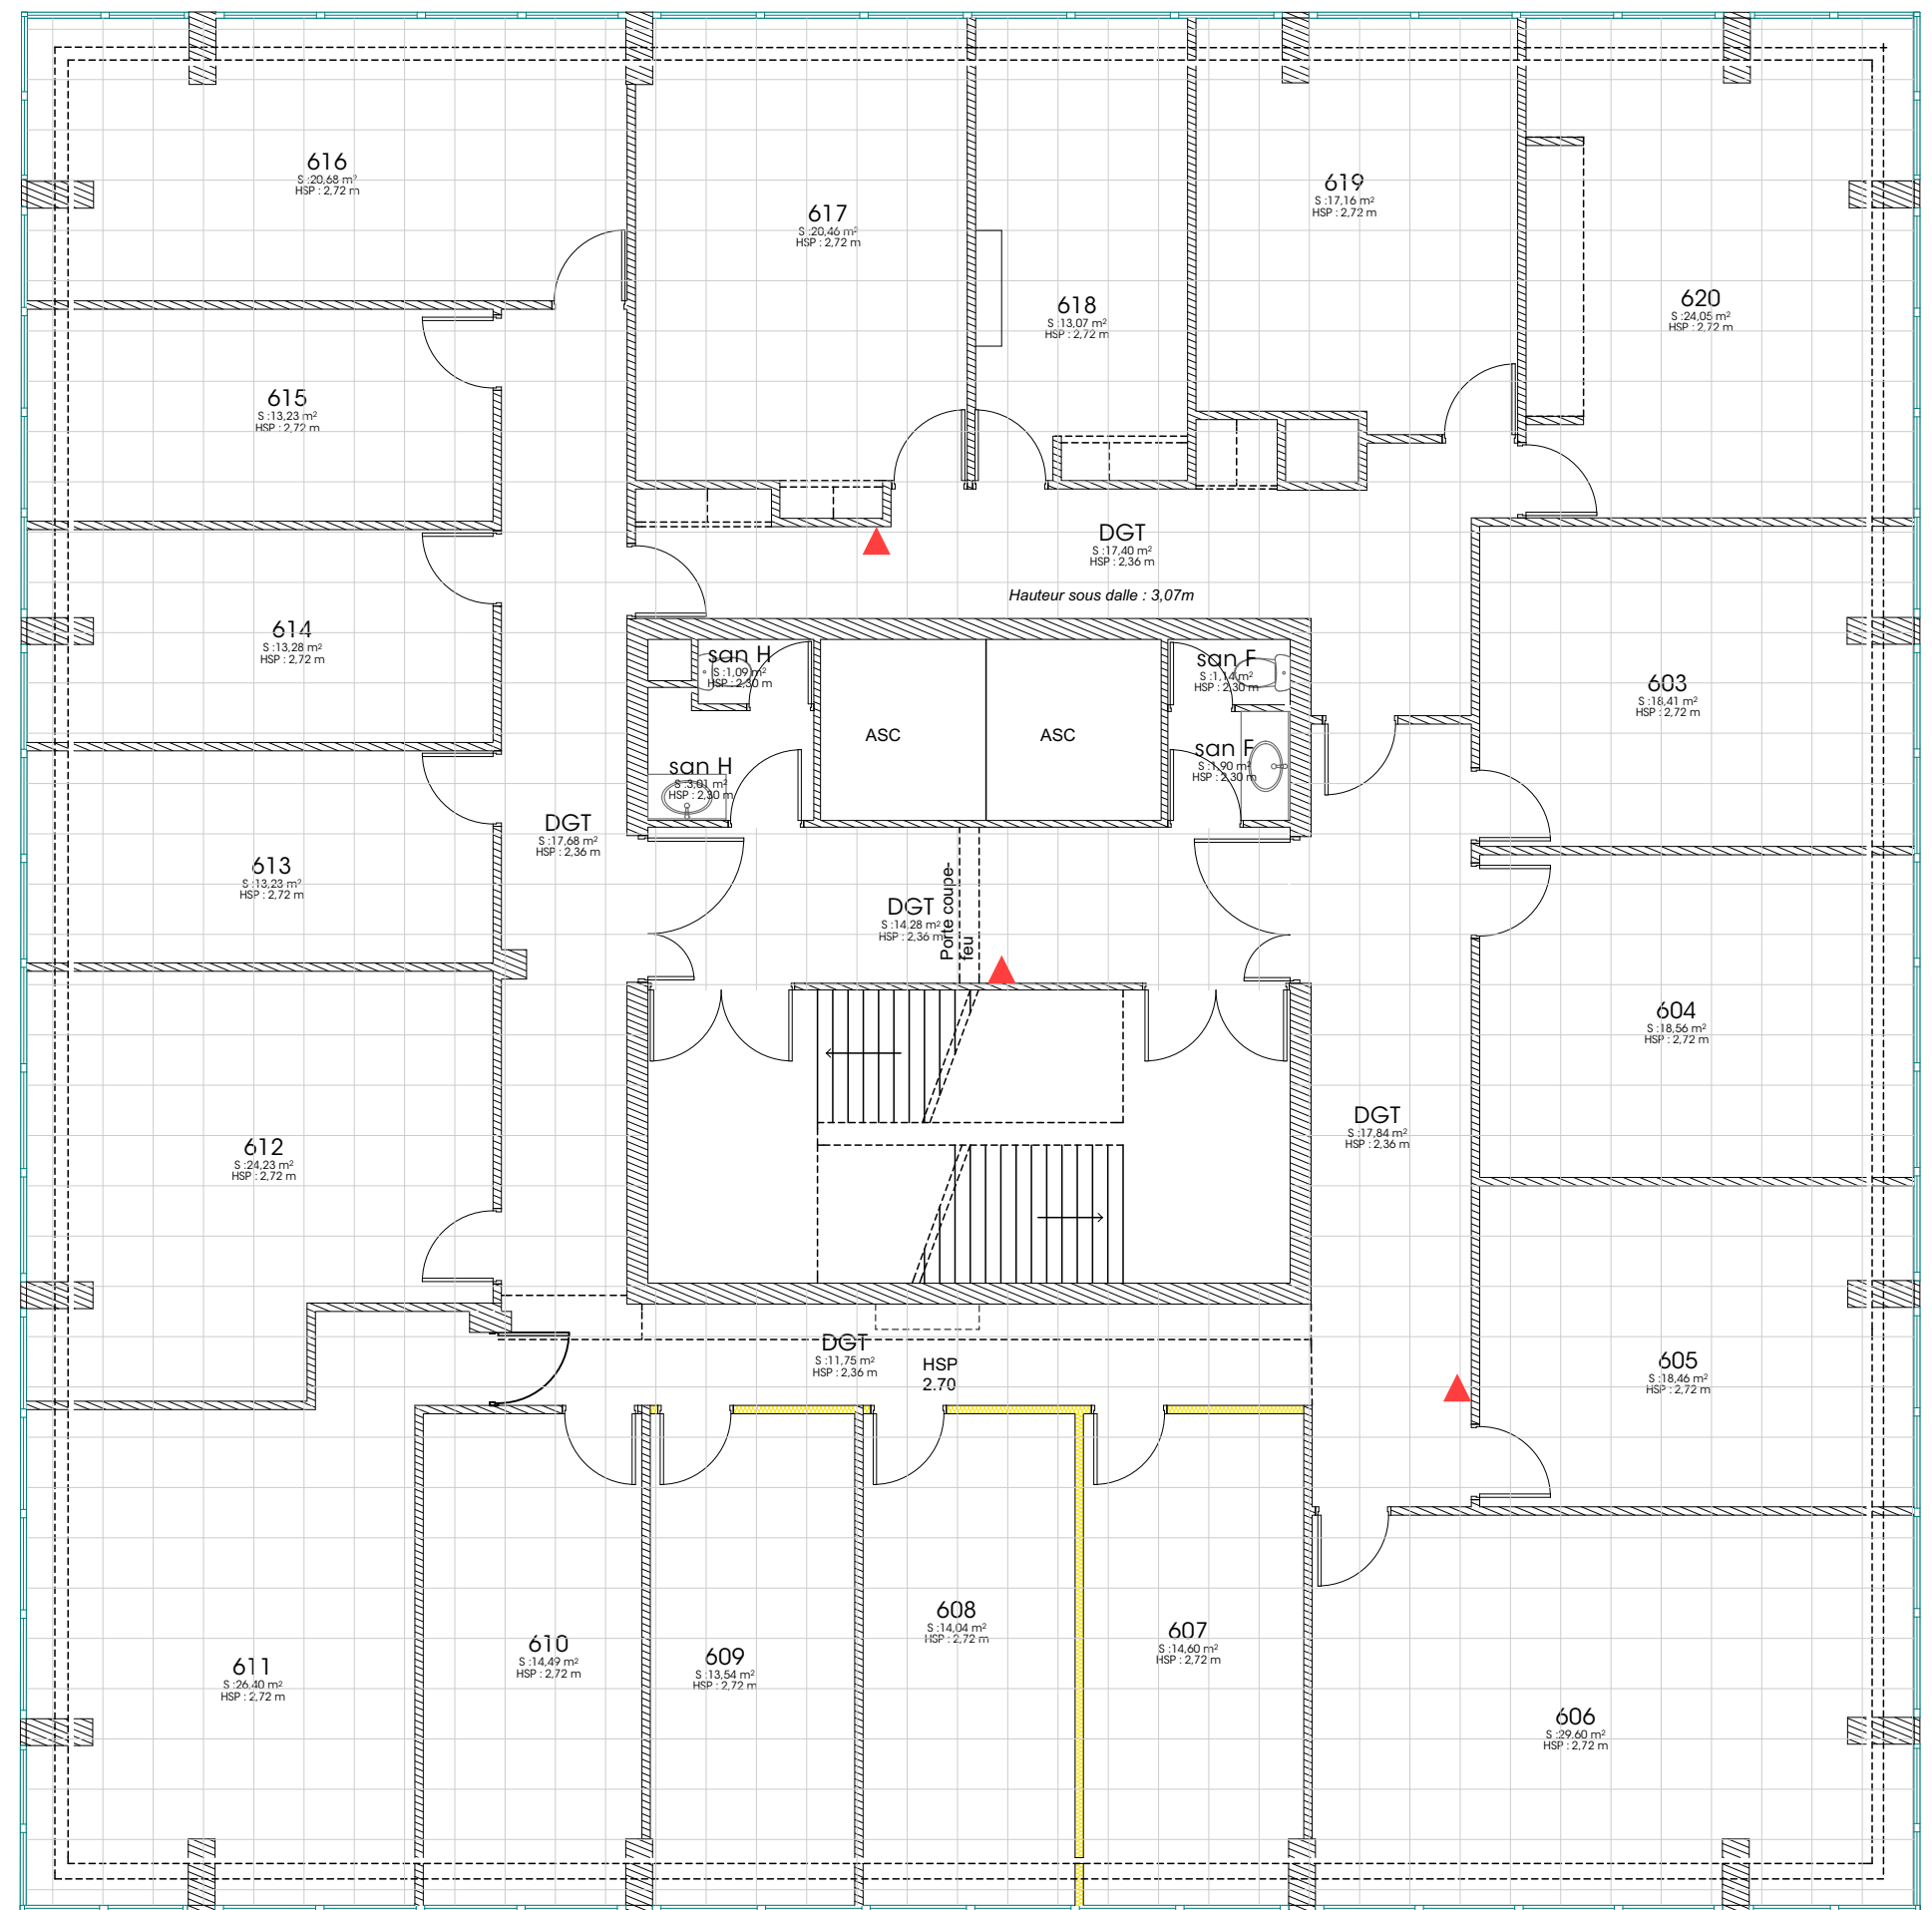


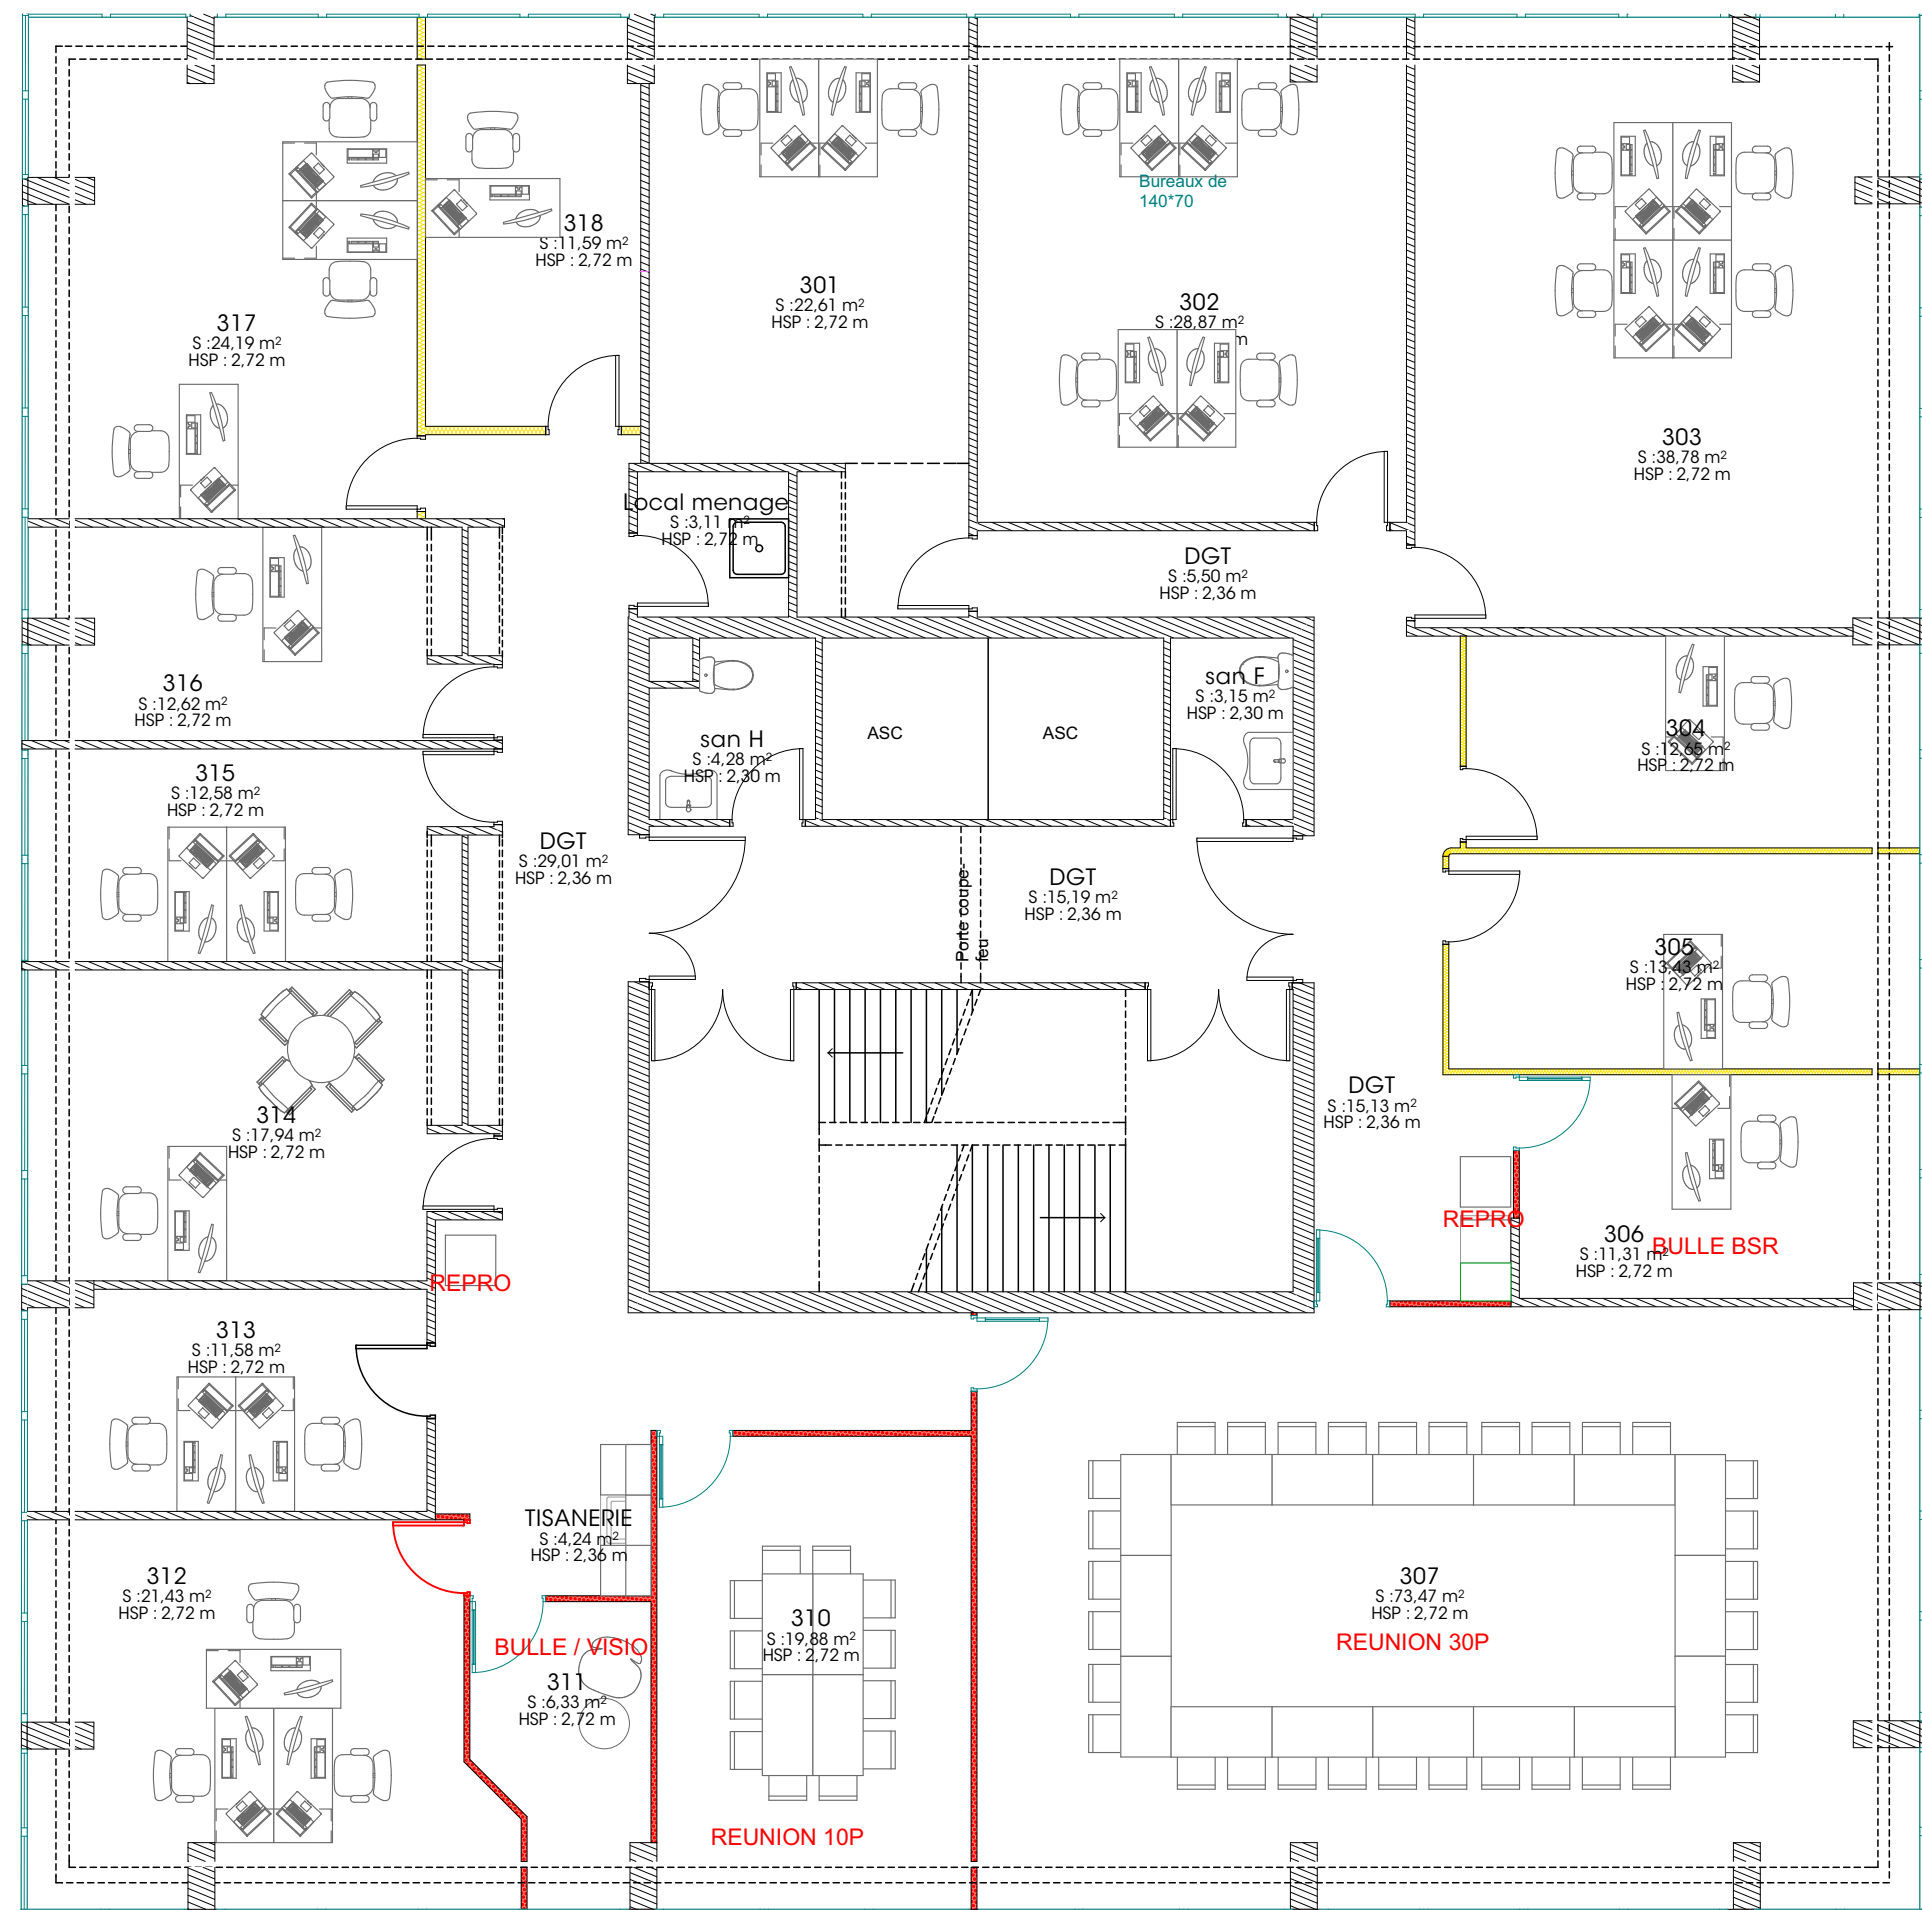

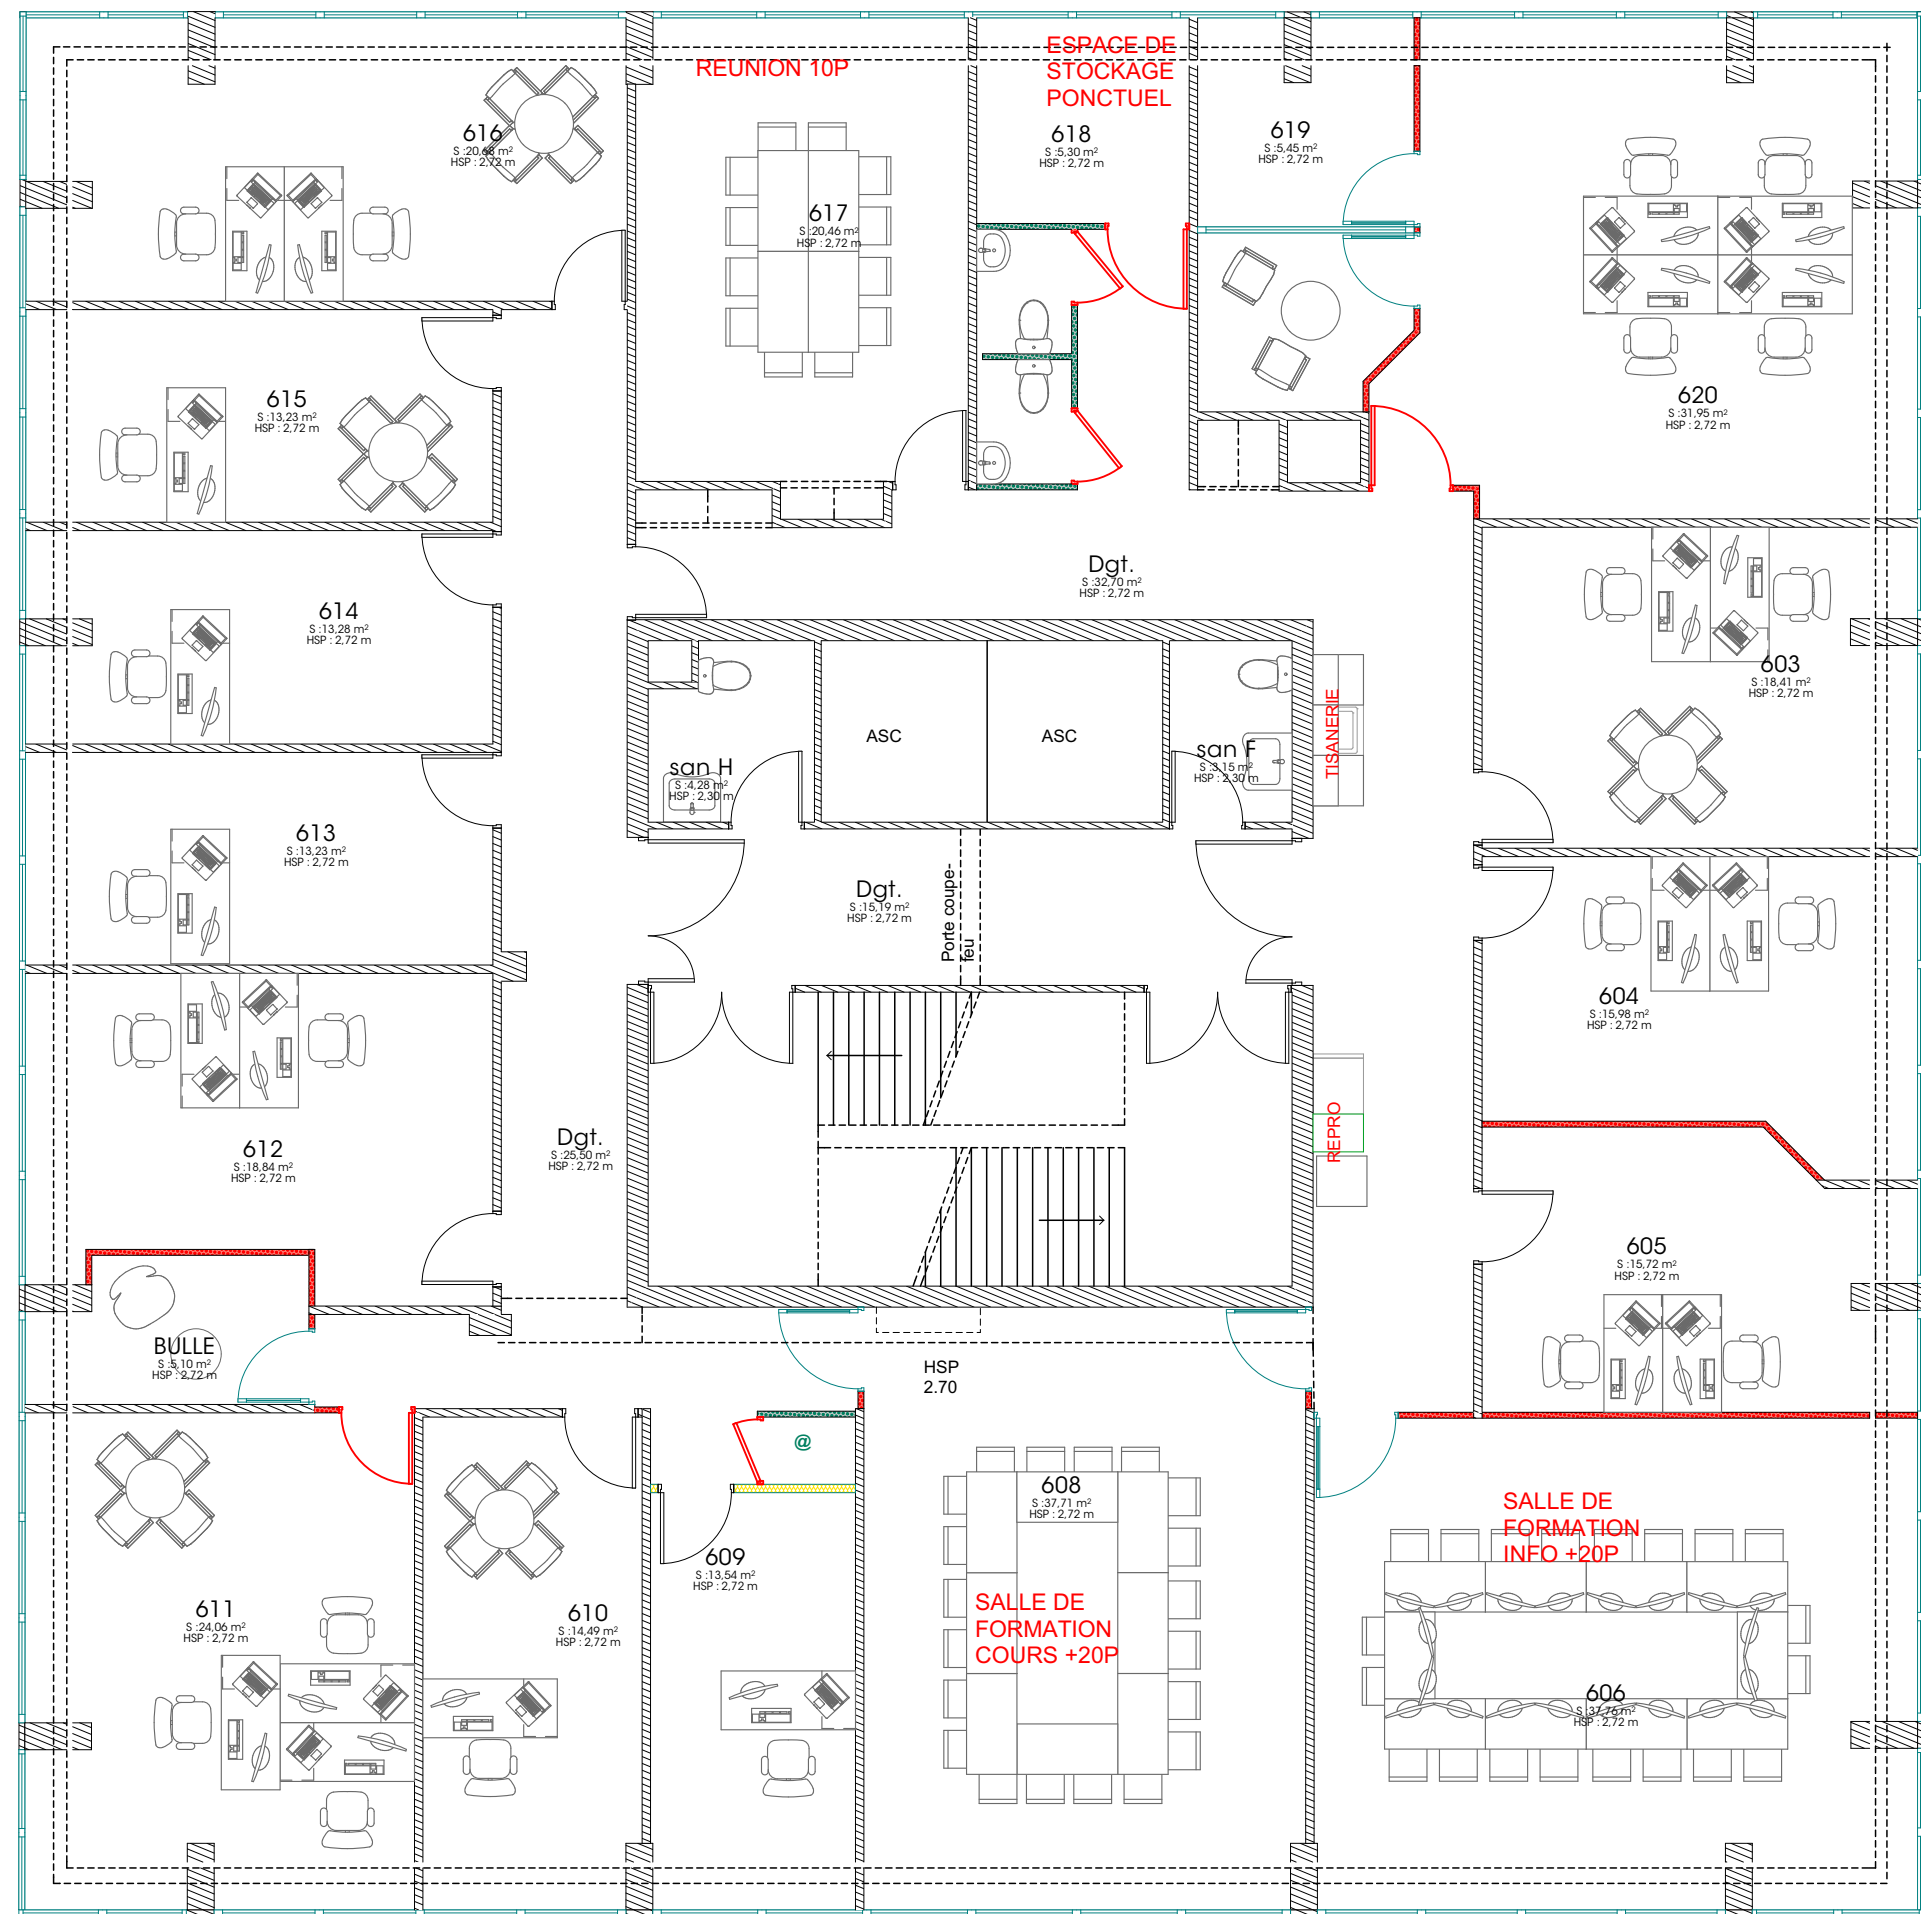


LEGENDE Cloisonnement

Lot 2 + Lot 3

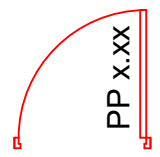

Bloc porte âme
pleine isoplane / à
peindre
Coloris à définir

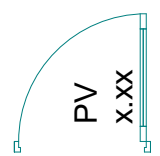

Bloc porte vitrée avec
imposte fixe vitrée
HT Porte 204, L 093
(Lot 3)



Cloison vitrée toute hauteur
sous couvre joints double
vitrage
Coloris à définir
(Lot 3)



Cloison Pleine - Amovible
(Lot 3)



Cloison Pleine - Amovible -
EXISTANTE




Plaque de BA13 collée
(Lot 2)



BA 13 - Cloison Hydro
(Lot 2)




Cloison placo créée
(Lot 2)

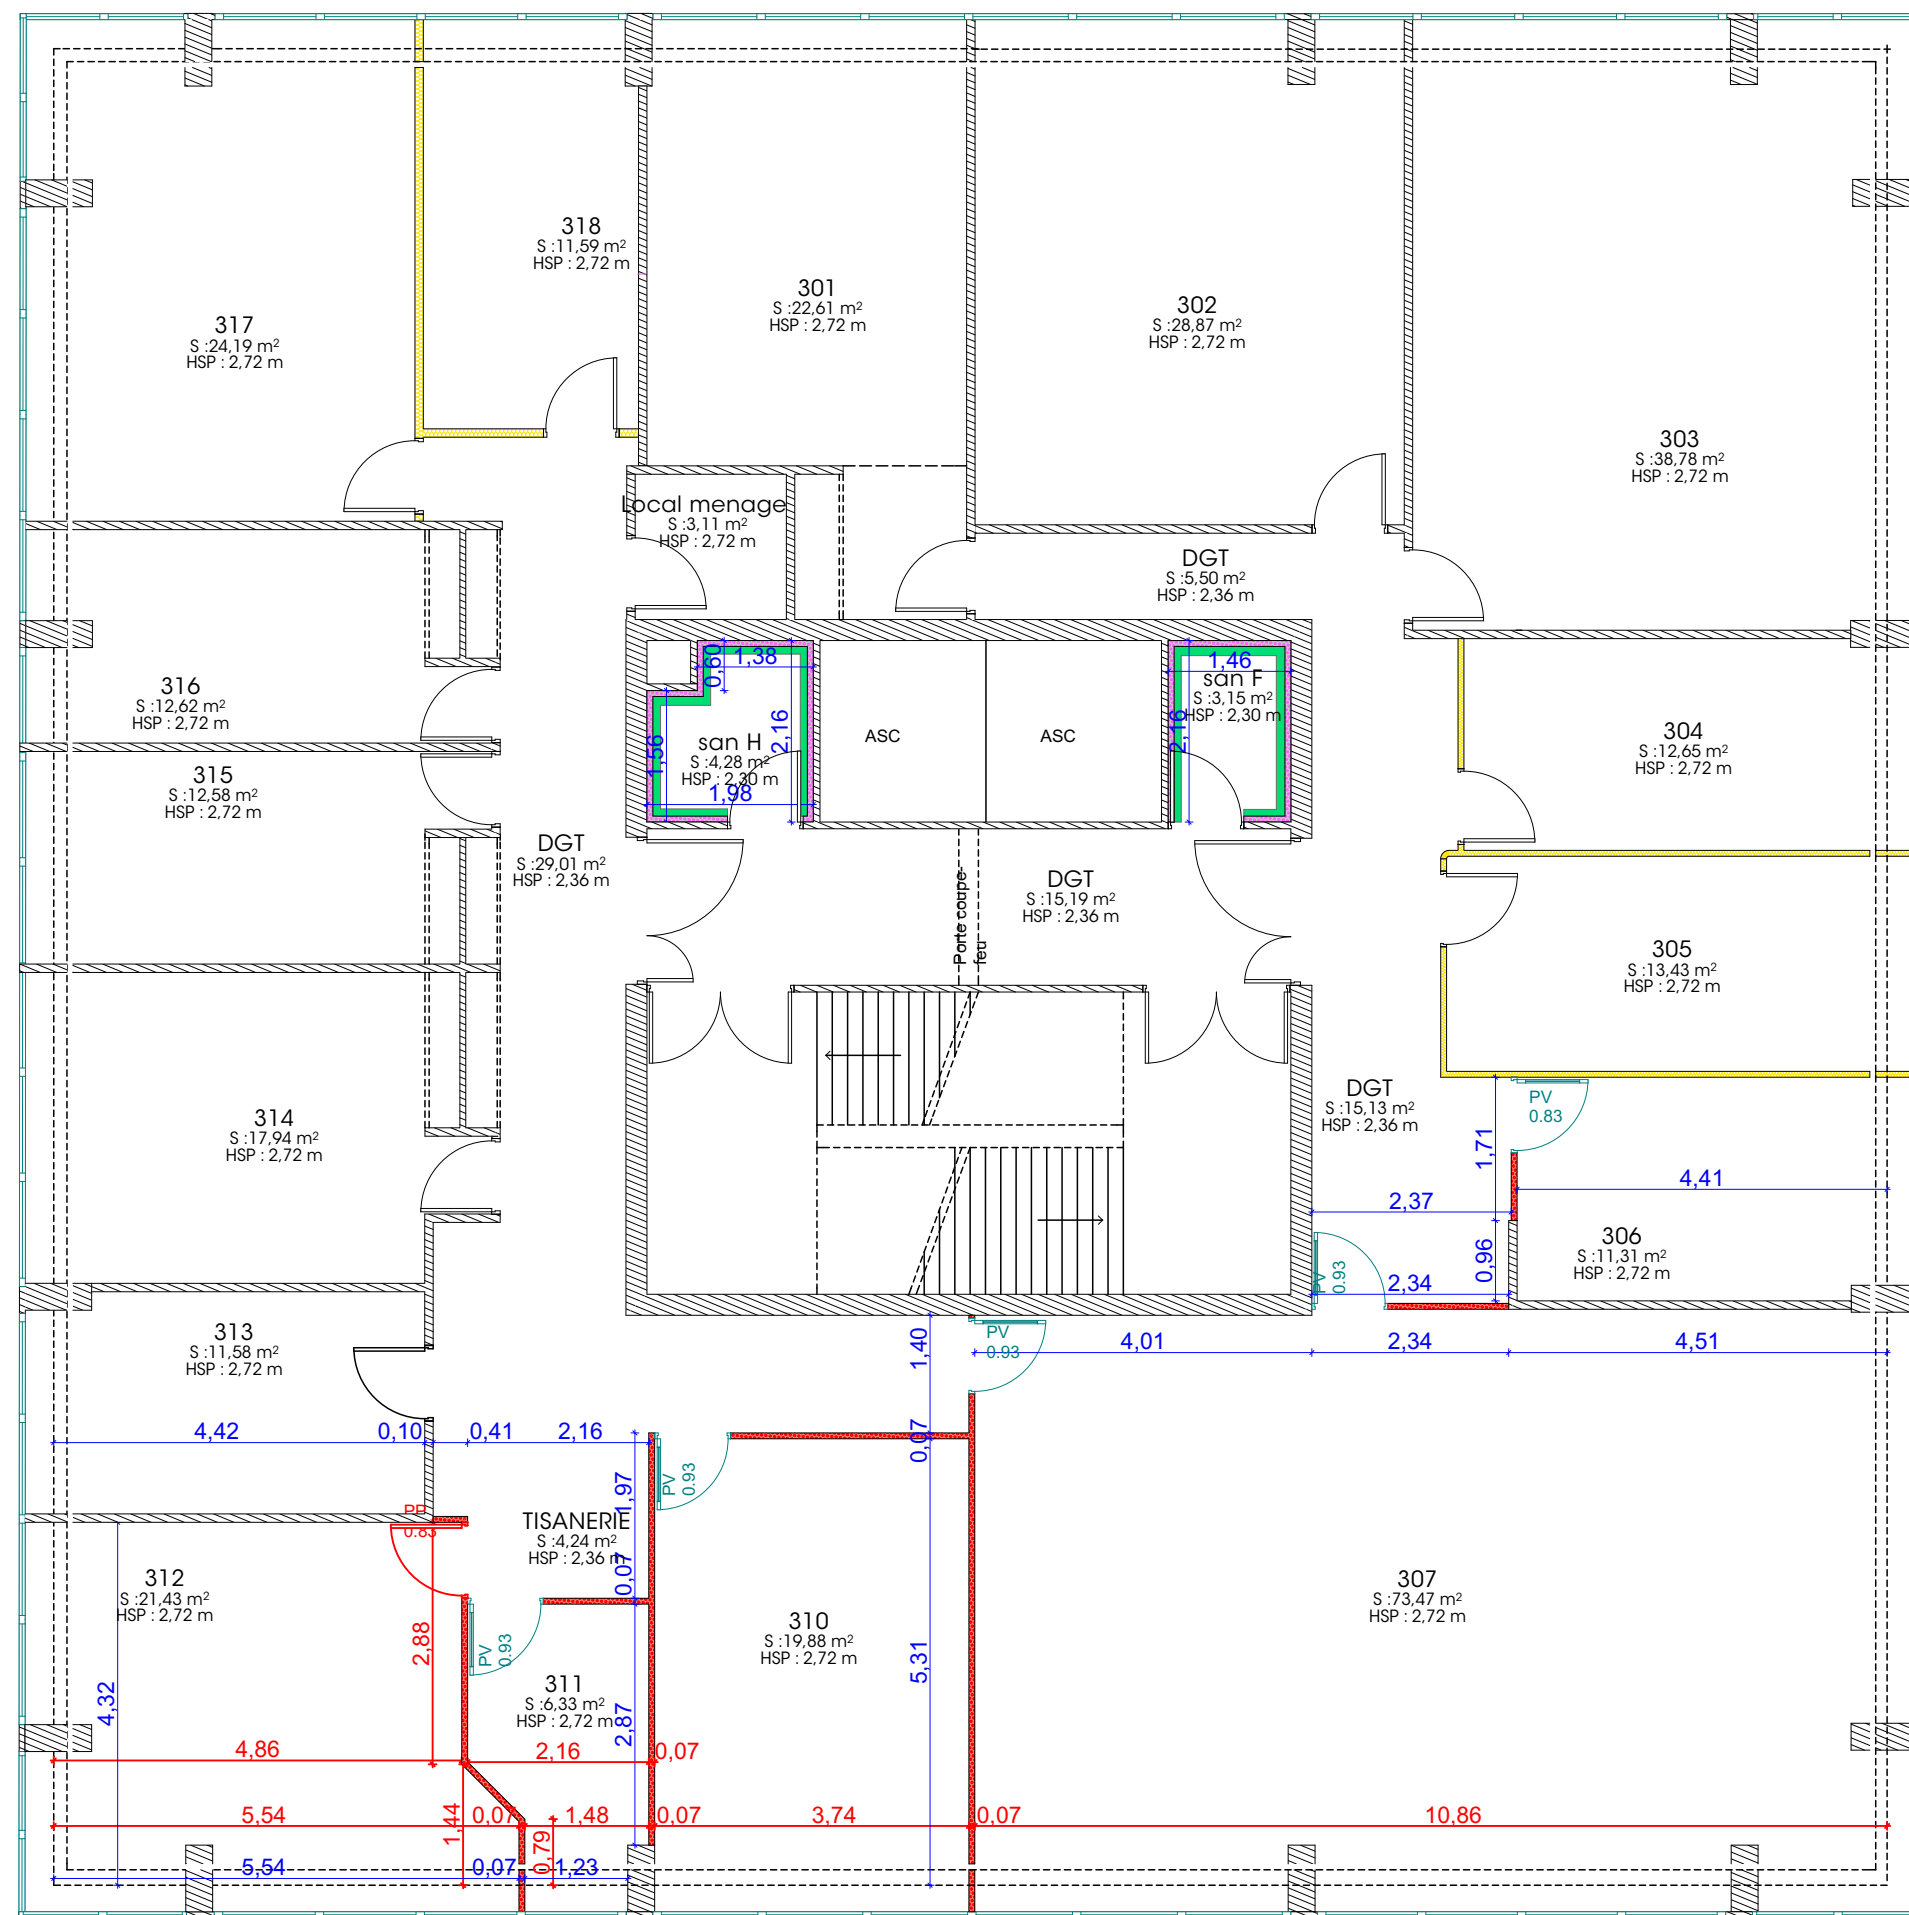


LEGENDE Cloisonnement

Lot 2 + Lot 3

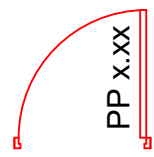

Bloc porte âme
pleine isoplane / à
peindre
Coloris à définir

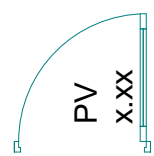

Bloc porte vitrée avec
imposte fixe vitrée
HT Porte 204, L 093
(Lot 3)



Cloison vitrée toute hauteur
sous couvre joints double
vitrage

Coloris à définir
(Lot 3)



Cloison Pleine - Amovible
(Lot 3)



Cloison Pleine - Amovible -
EXISTANTE




Plaque de BA13 collée
(Lot 2)




BA 13 - Cloison Hydro
(Lot 2)




Cloison placo créée
(Lot 2)

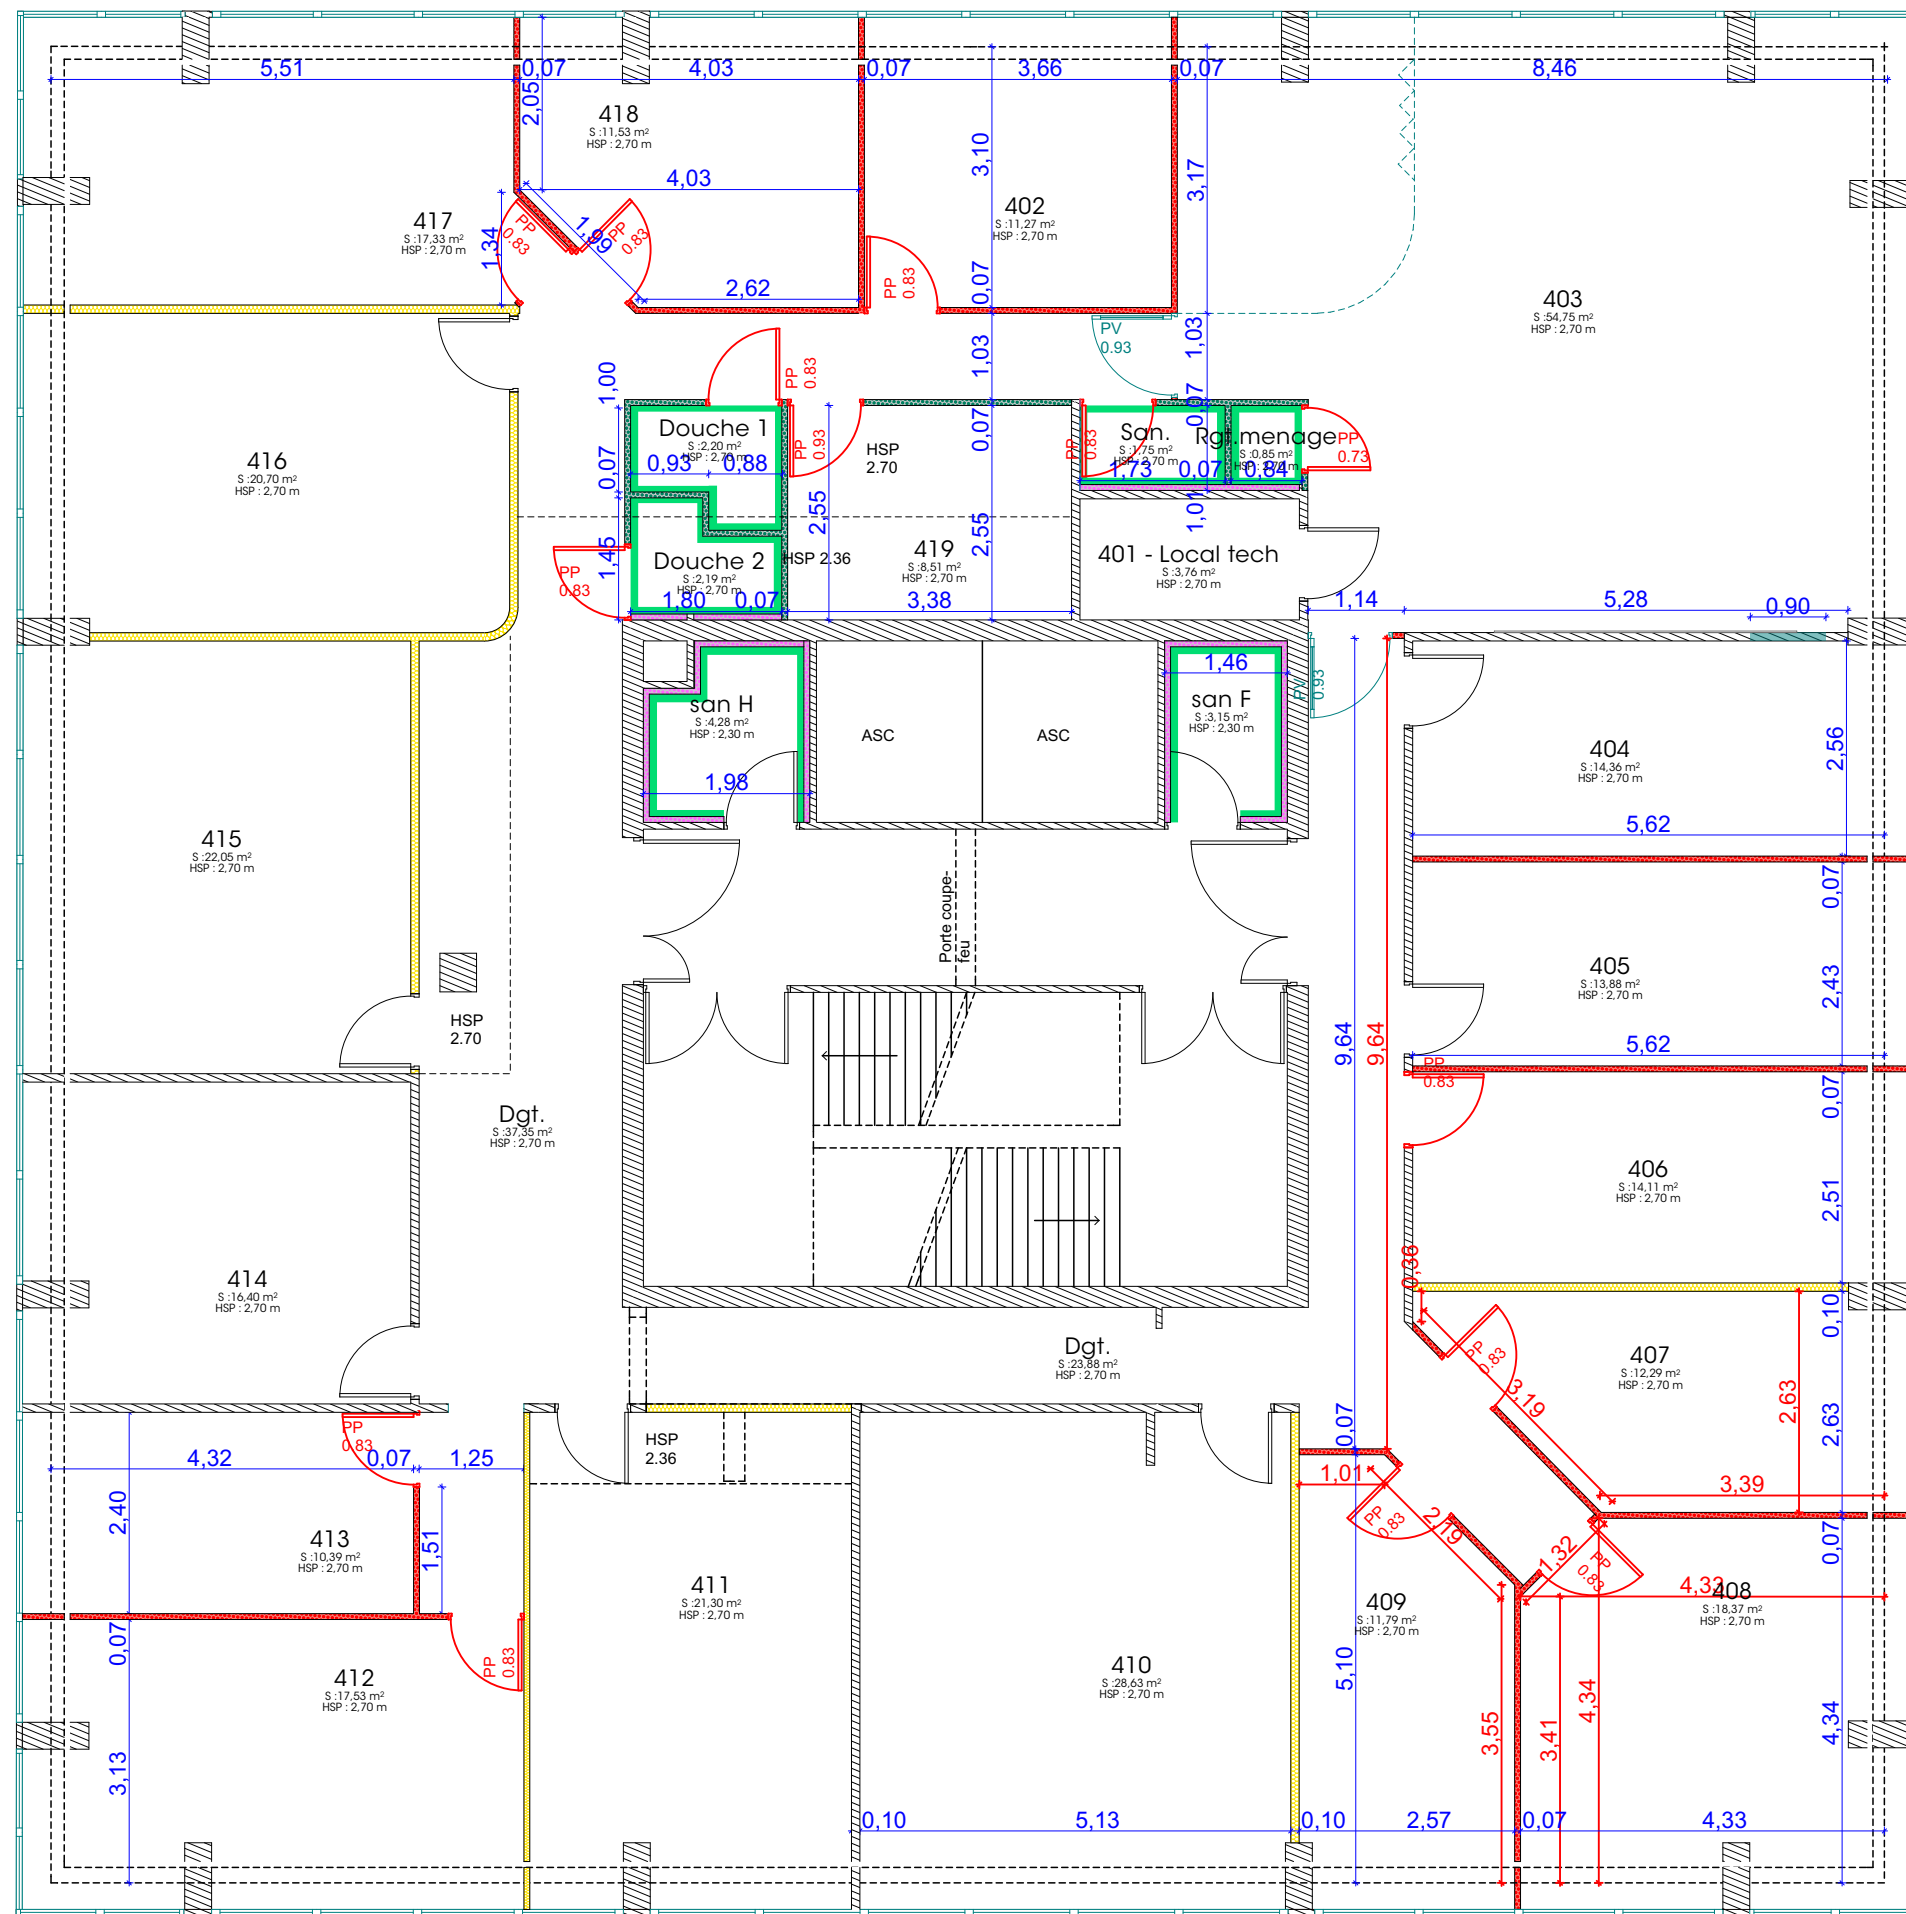

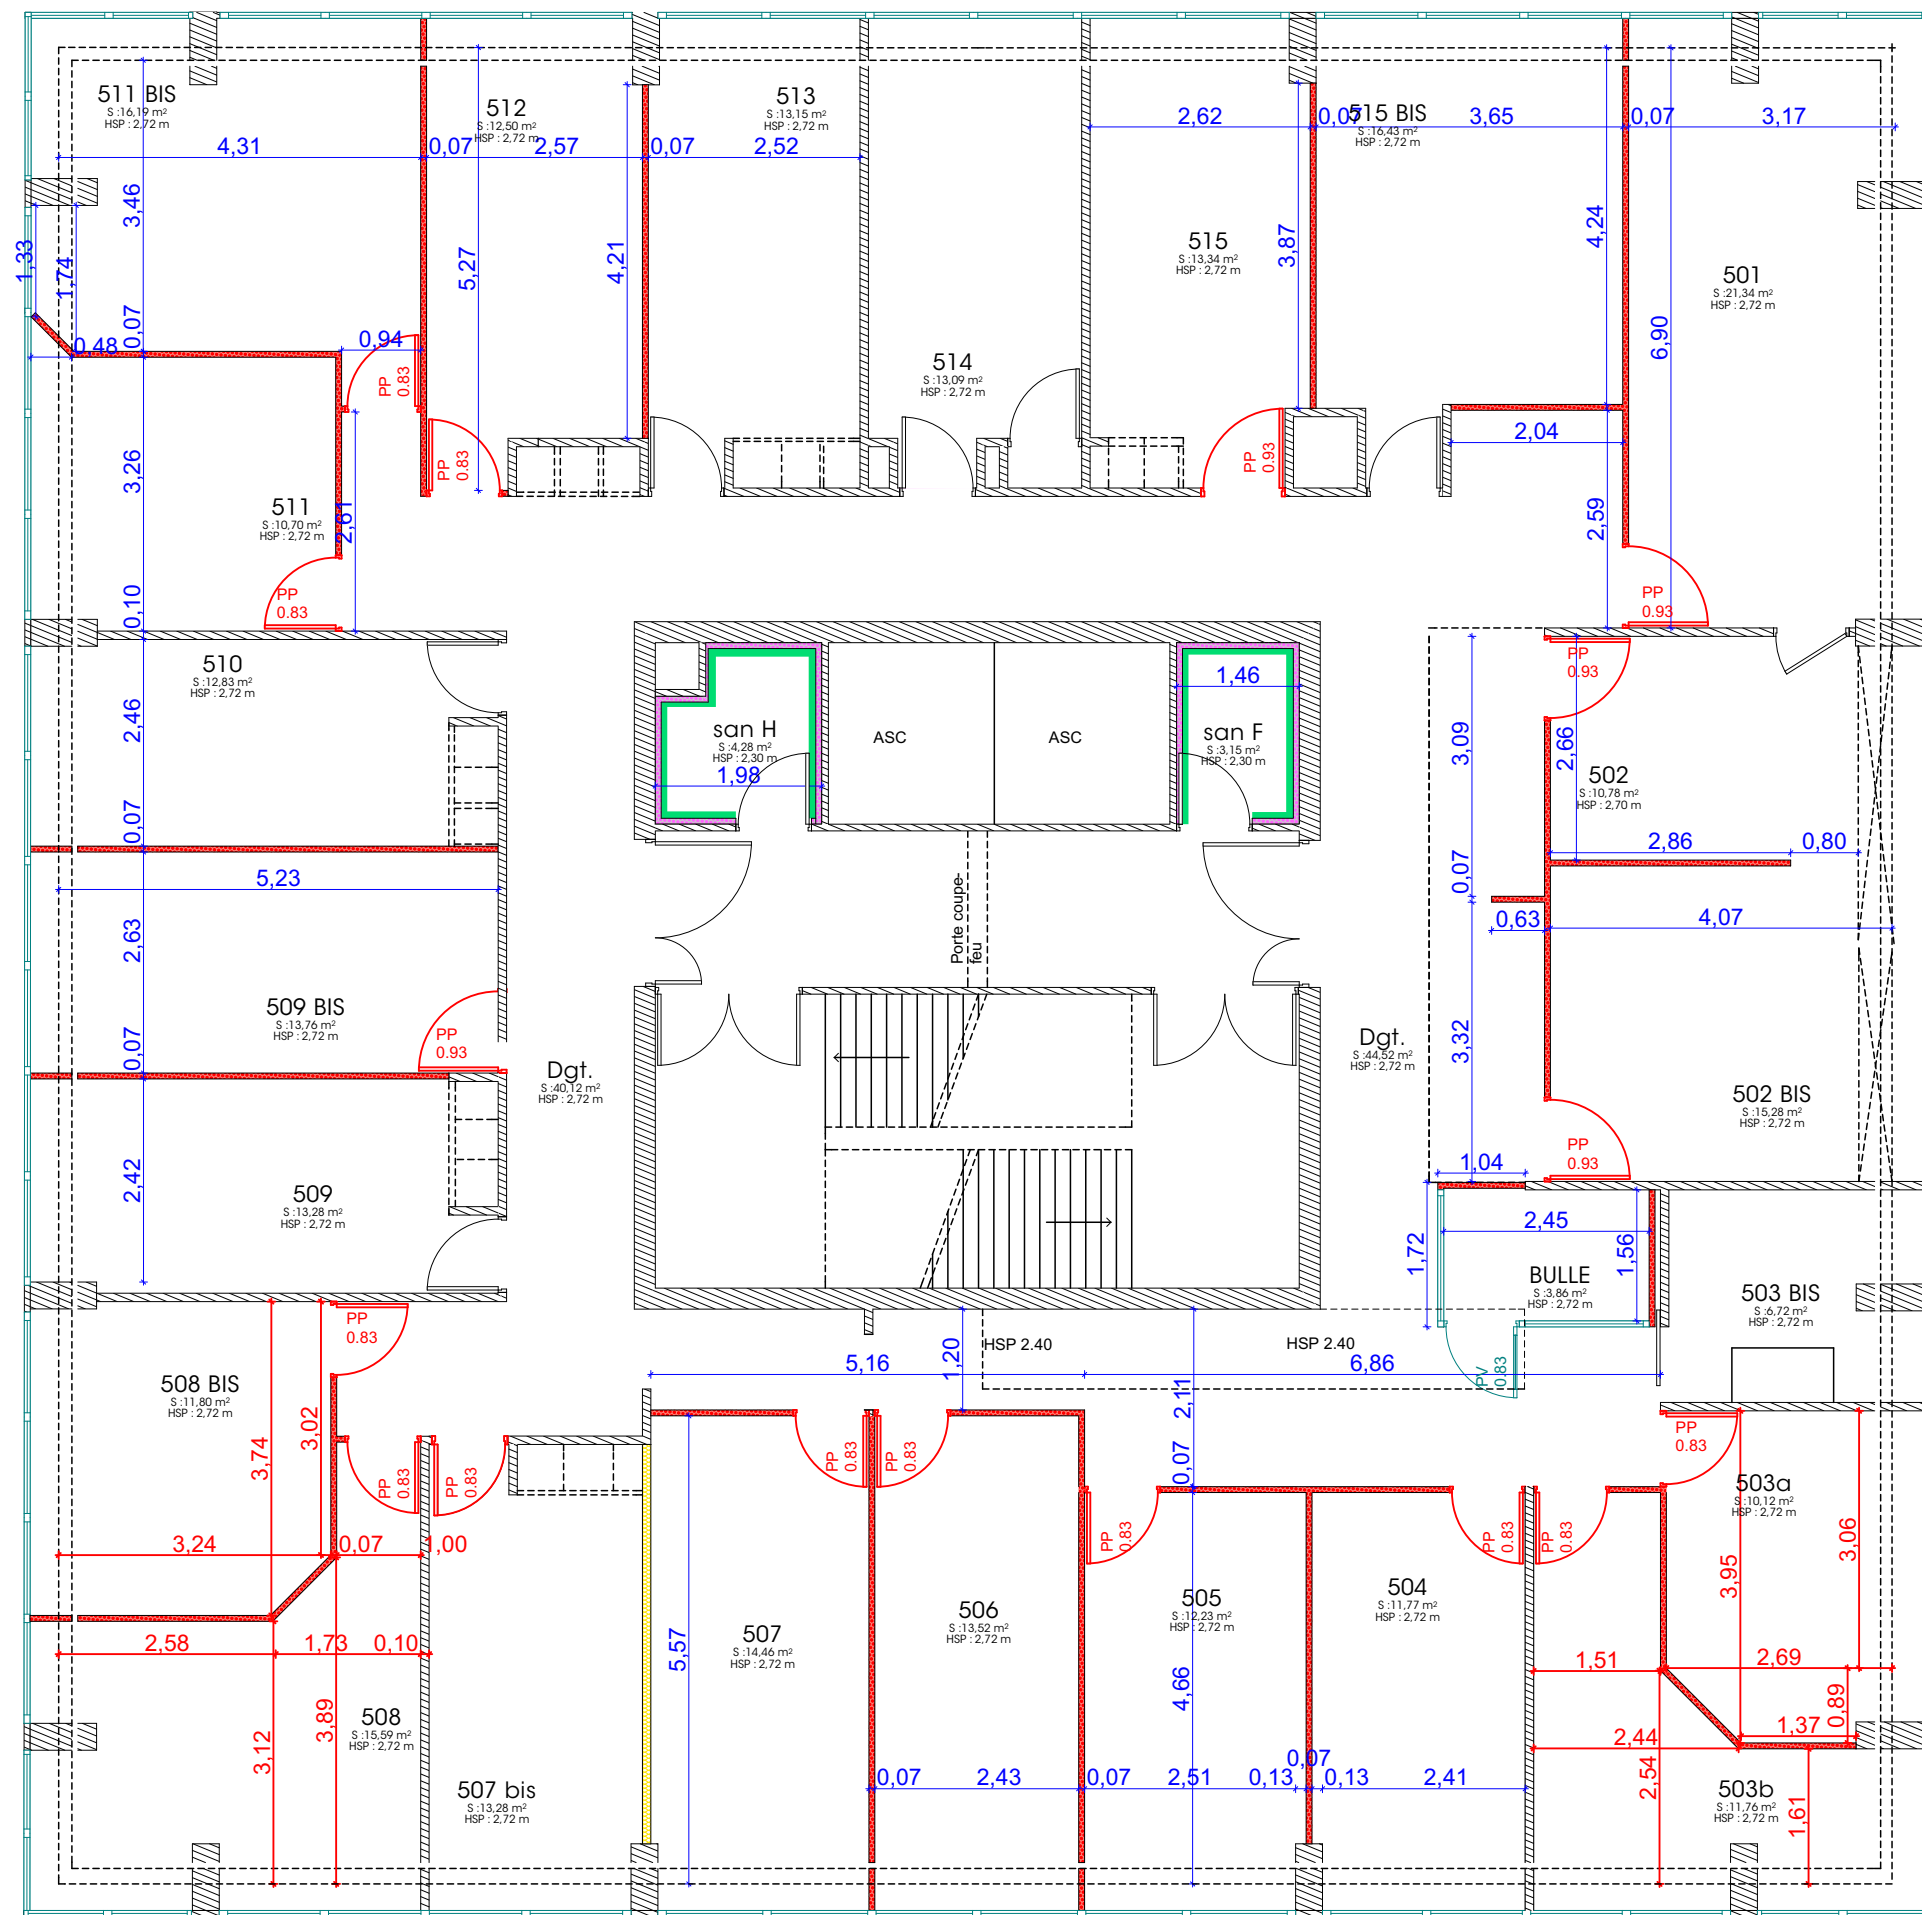

 LEGENDE Cloisonnement

Lot 2 + Lot 3

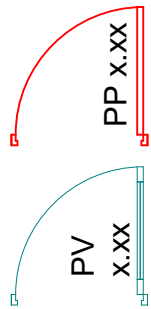

Bloc porte âme
pleine isoplane / à
peindre
Coloris à définir

(Lot 2)
Bloc porte vitrée avec
imposte fixe vitrée
HT Porte 204, L 0.93
(Lot 3)



Cloison vitrée toute hauteur
sous couvre joints double
vitrage
Coloris à définir
(Lot 3)



Cloison Pleine - Amovible
(Lot 3)



Cloison Pleine - Amovible -
EXISTANTE



Plaque de BA13 collée.
(Lot 2)



BA 13 - Cloison Hydro
(Lot 2)



Cloison placo créée
(Lot 2)



Coleeбри
Aménagement


SGAR - Tour d'Aquitaine
Prestation d'accompagnement avant déménagement
Rue Corps Franc Pommies - 33000 Bordeaux

EXE- Lot2- Lot3 Plan cloisonnement- étage 5

Echelle : 1:90
Format : A3
Date : lundi 20 juillet 2026
Dessinatrice : JUB JBE
Version : EXE - LOT 3

LEGENDE Cloisonnement

Lot 2 + Lot 3

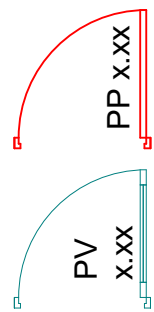

Bloc porte âme pleine isoplane / à peindre
Coloris à définir
(Lot 2)
Bloc porte vitrée avec imposte fixe vitrée
HT Porte 204, L 093
(Lot 3)



Cloison vitrée toute hauteur sous couvre joints double vitrage
Coloris à définir
(Lot 3)
Cloison Pleine - Amovible
(Lot 3)



Cloison Pleine - Amovible - EXISTANTE




Plaque de BA13 collée
(Lot 2)



BA13 - Cloison Hydro
(Lot 2)




Cloison placo créée
(Lot 2)

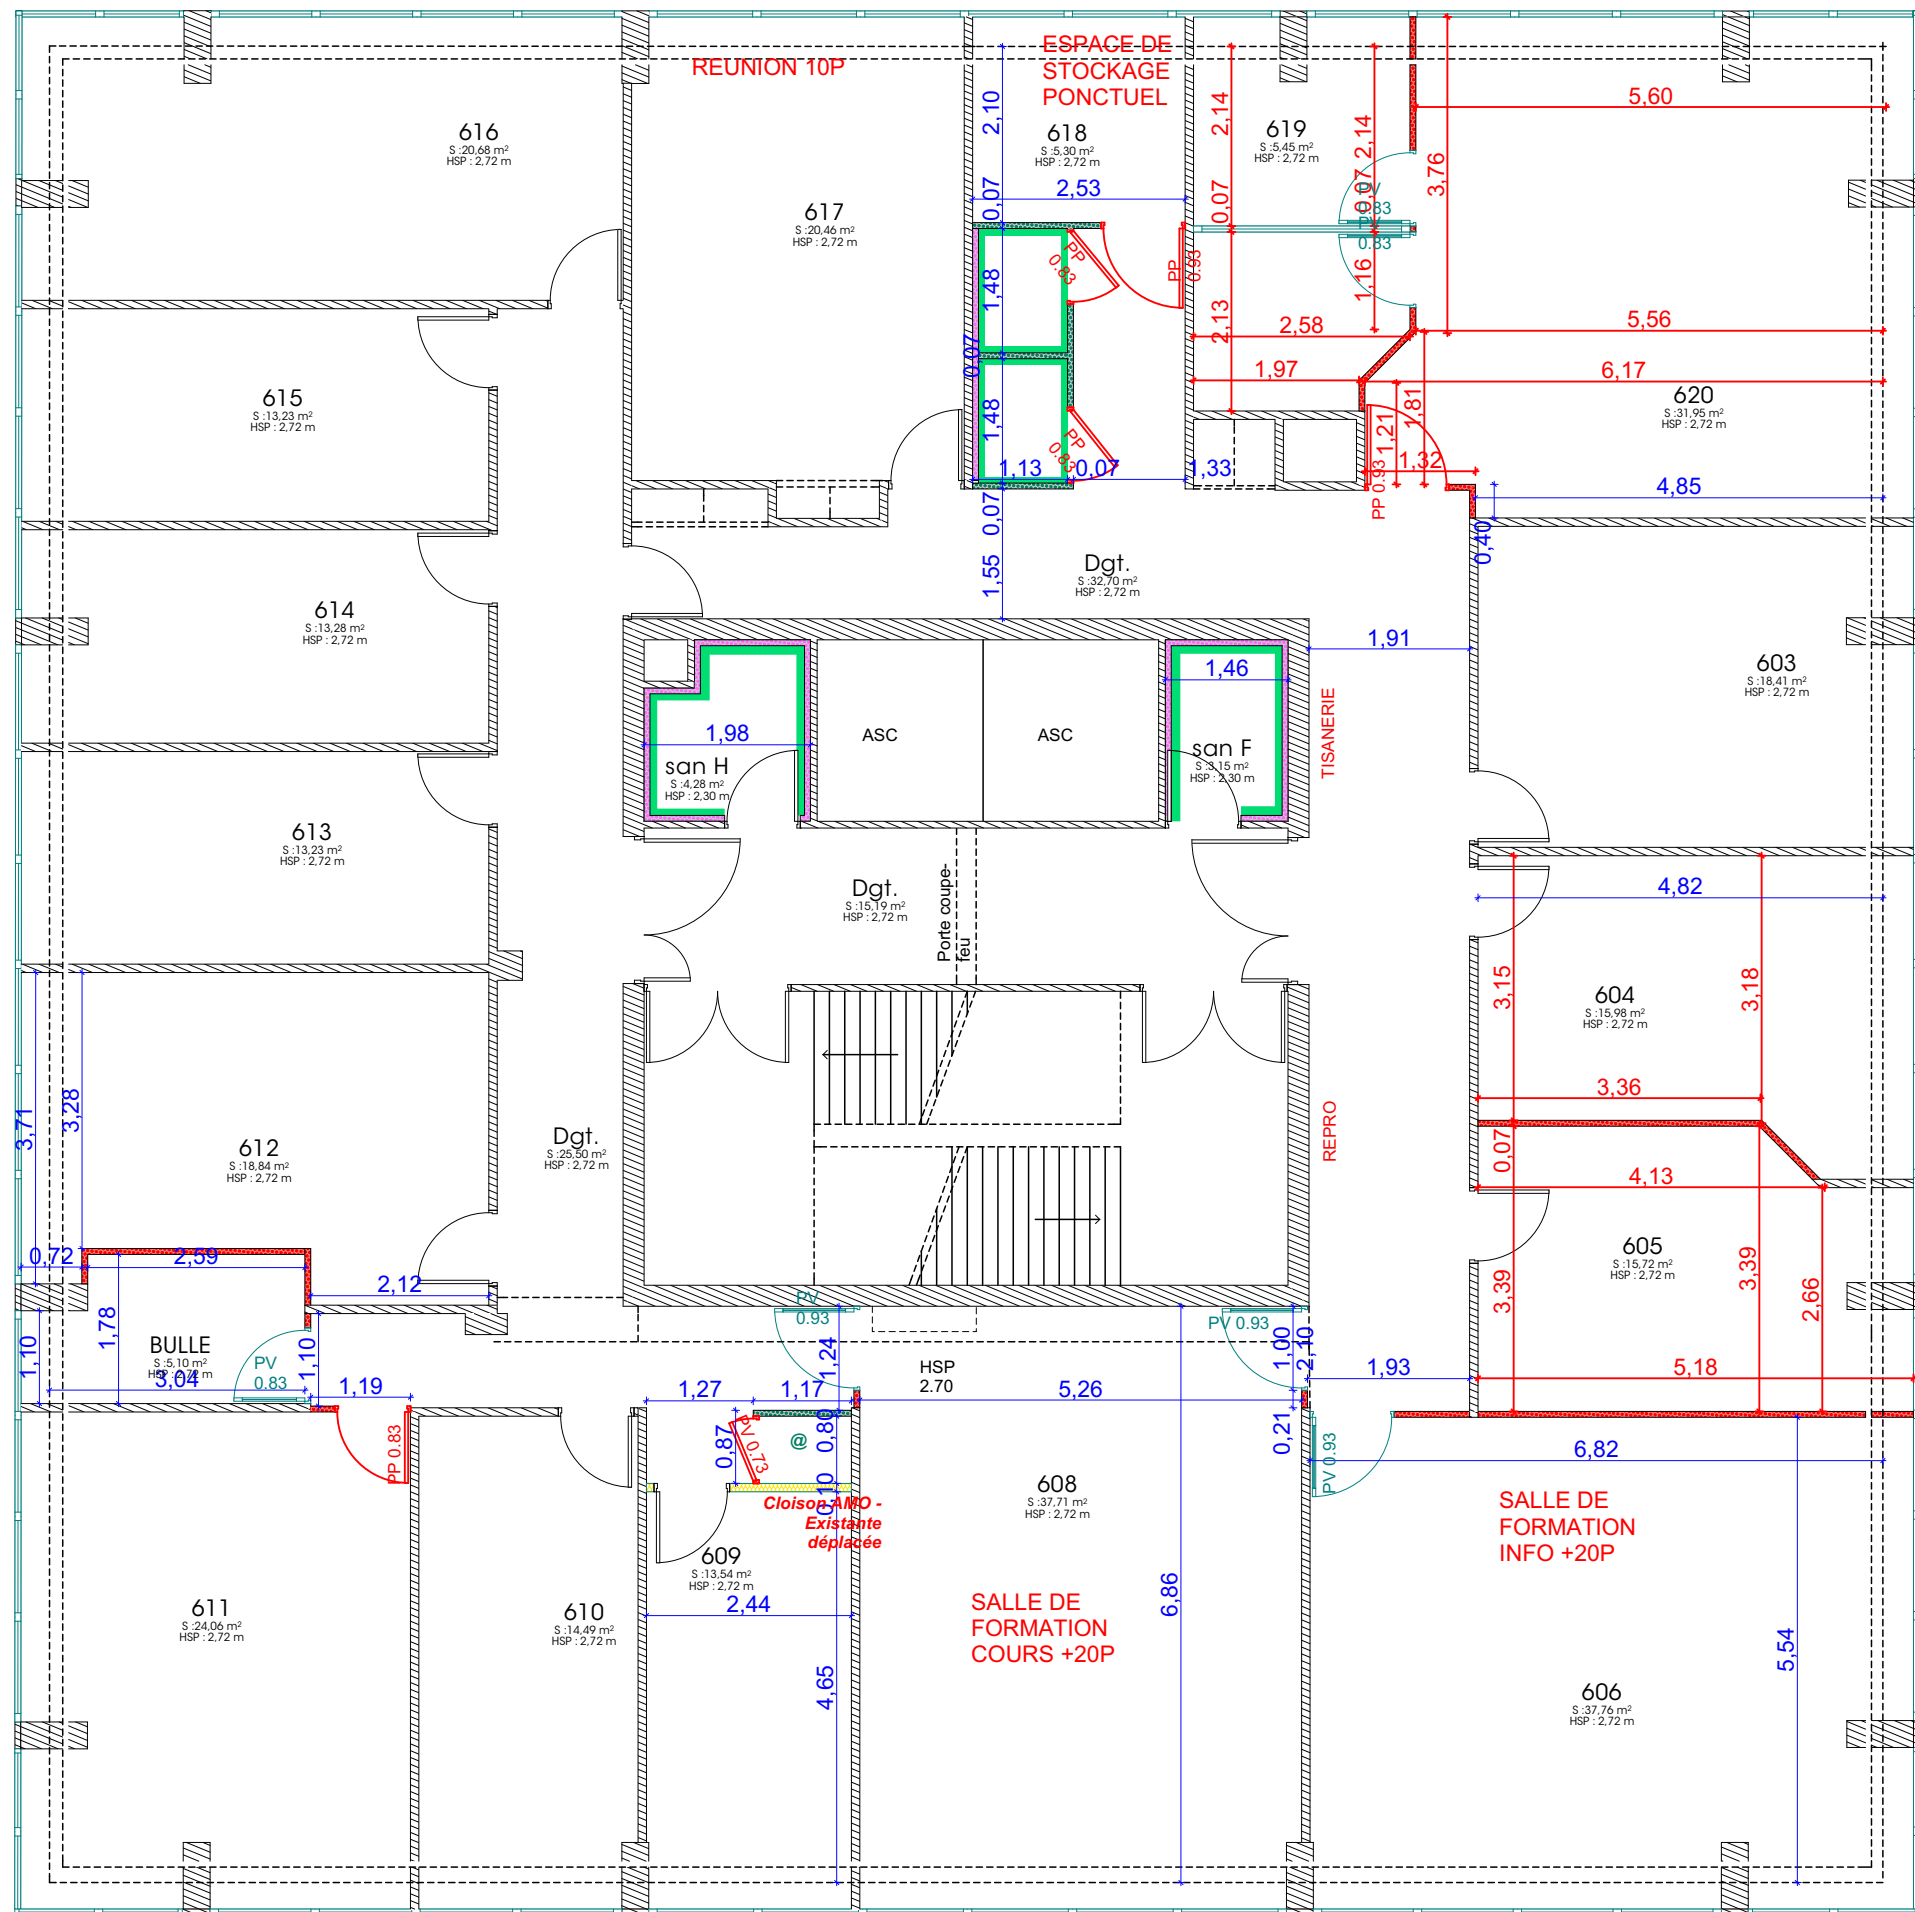

SGAR - Tour d'Aquitaine
Prestation d'accompagnement avant déménagement
Rue Corps Franc Pommies - 33000 Bordeaux

EXE- Lot2- Lot3 Plan cloisonnement- étage 6

Echelle : 1:90
Format : A3
Date : lundi 20 juillet 2026
Dessinatrice : JUB JBE
Version : EXE - LOT 3

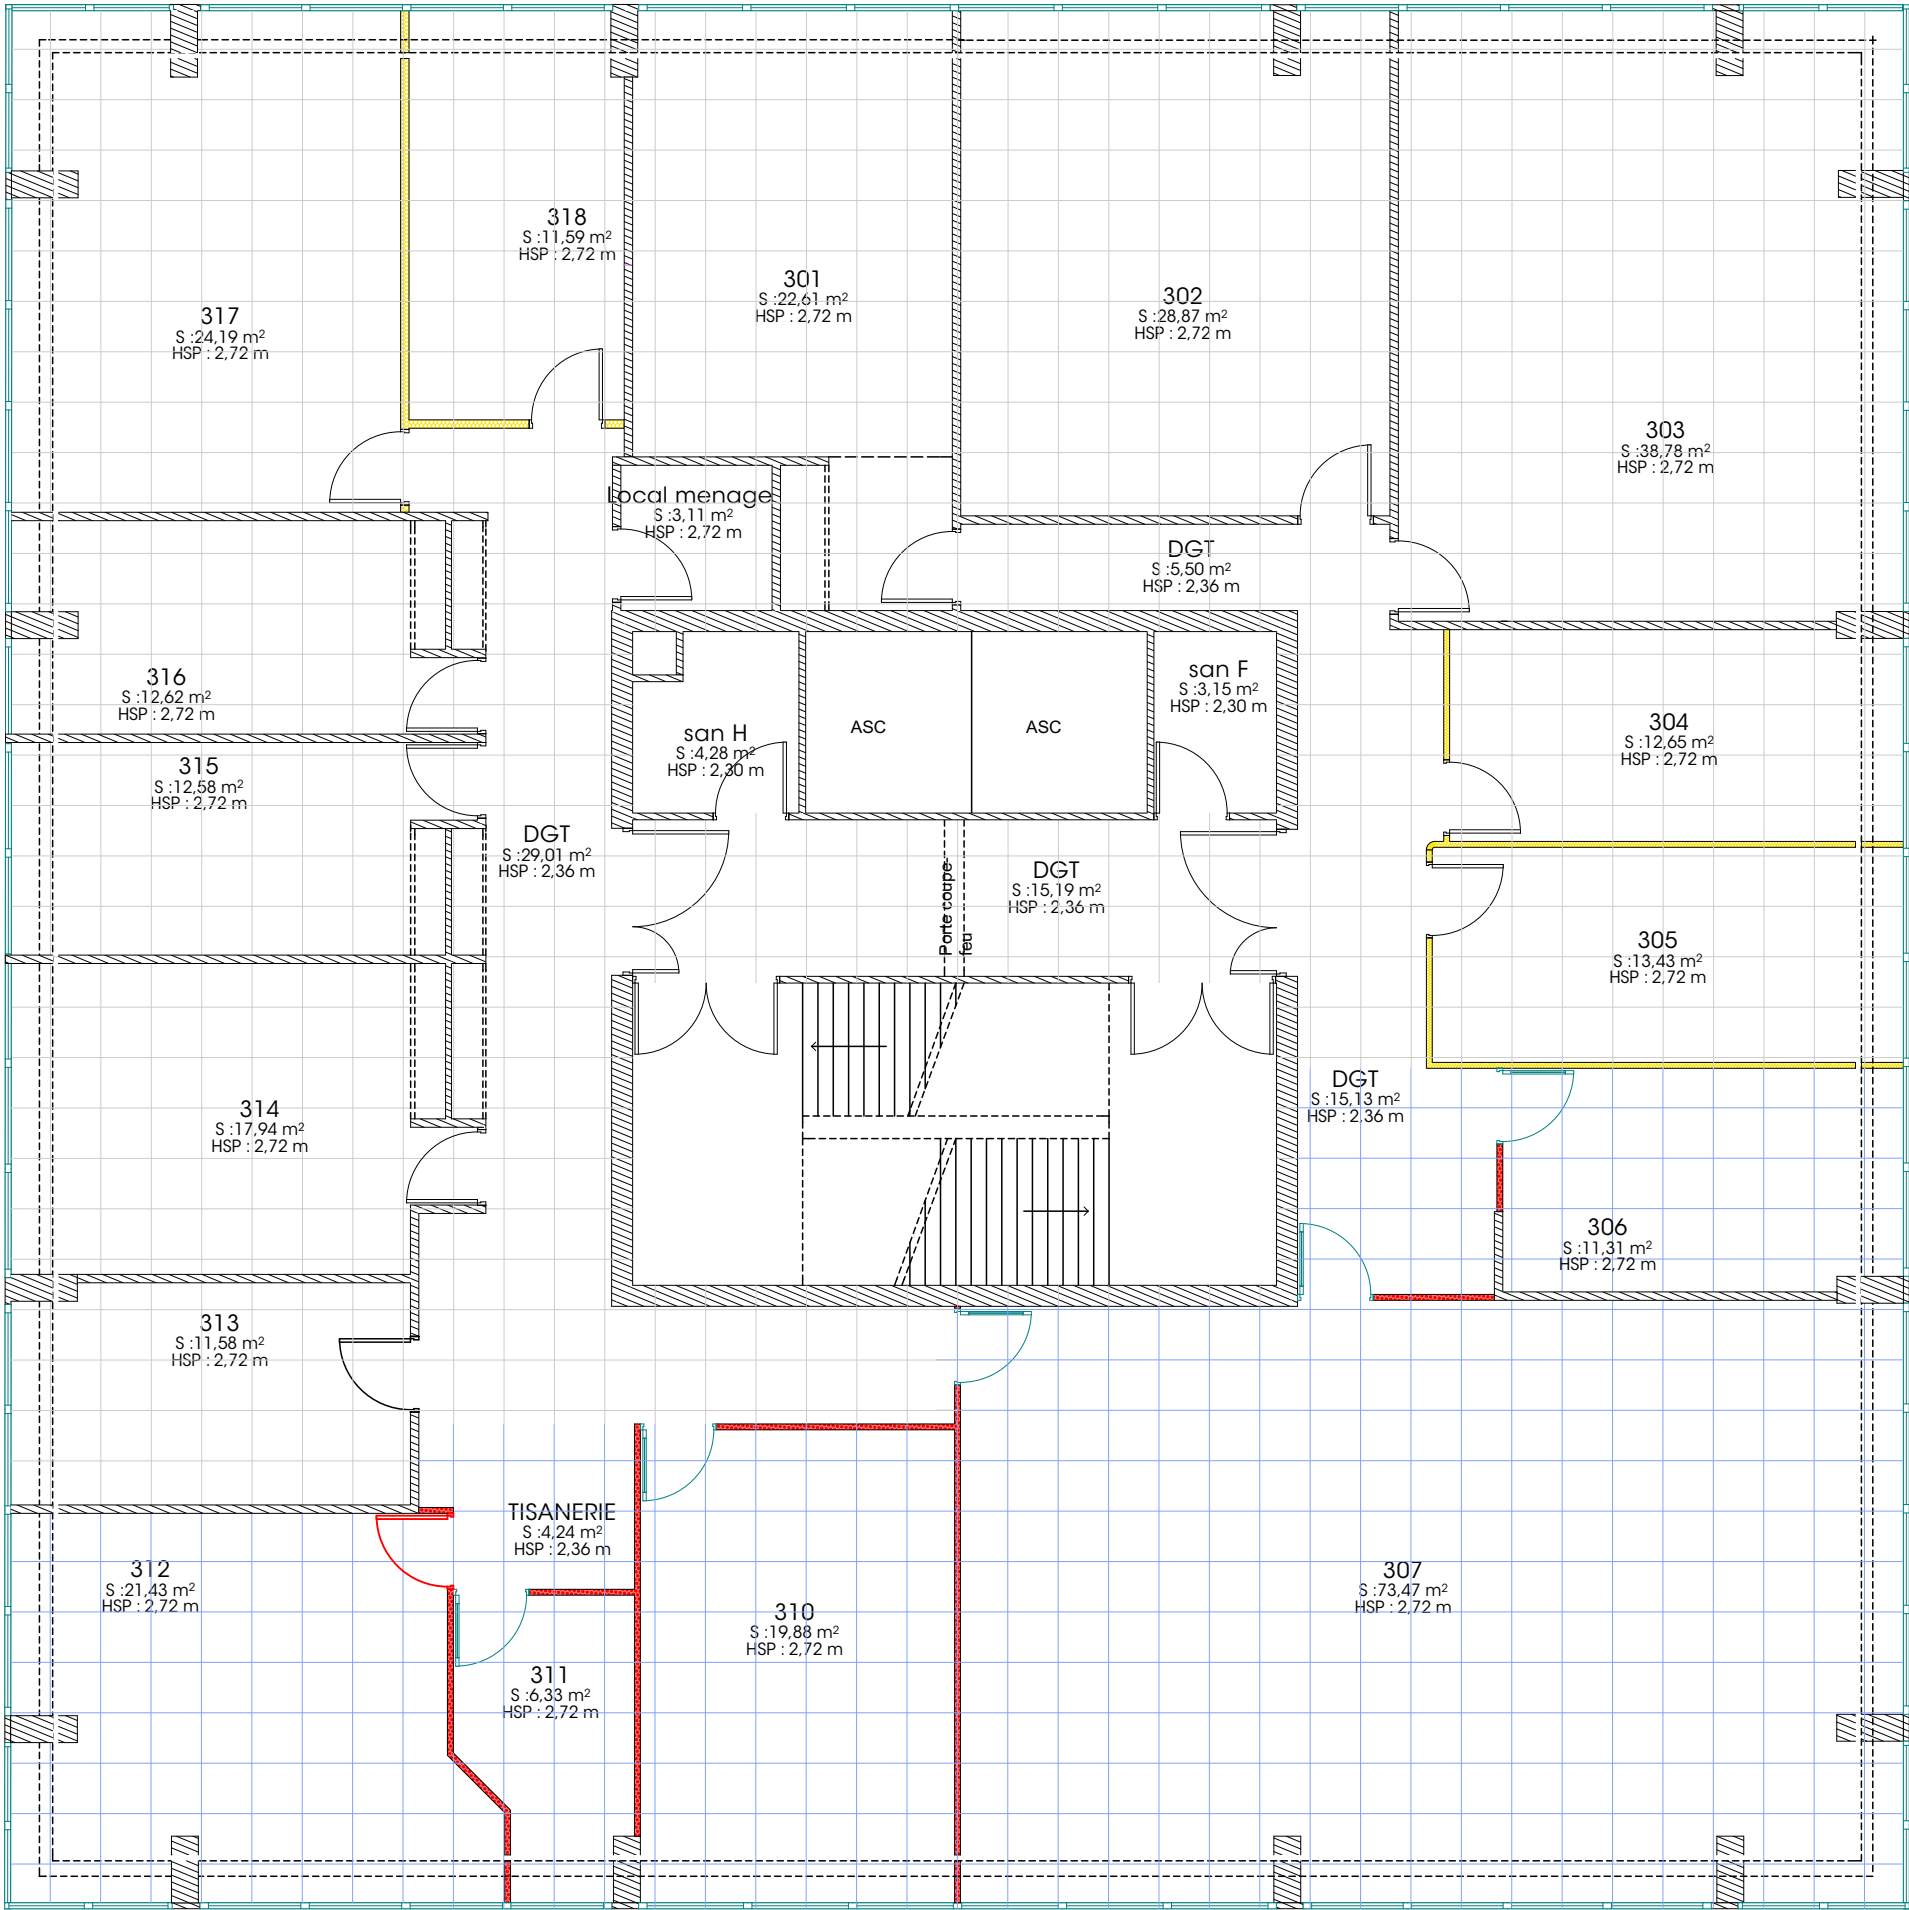



LEGENDE Faux plafonds

Lot 3


Nouveau faux-plafond



SGAR - Tour d'Aquitaine
Prestation d'accompagnement avant déménagement
Rue Corps Franc Pommies - 33000 Bordeaux


EXE - Lot 3 Plan faux-plafond - étage 3

Echelle : 1:50, 1:90
Format : A3
Date : lundi 20 juillet 2026
Dessinatrice : JUB JBE
Version : EXE - LOT 3

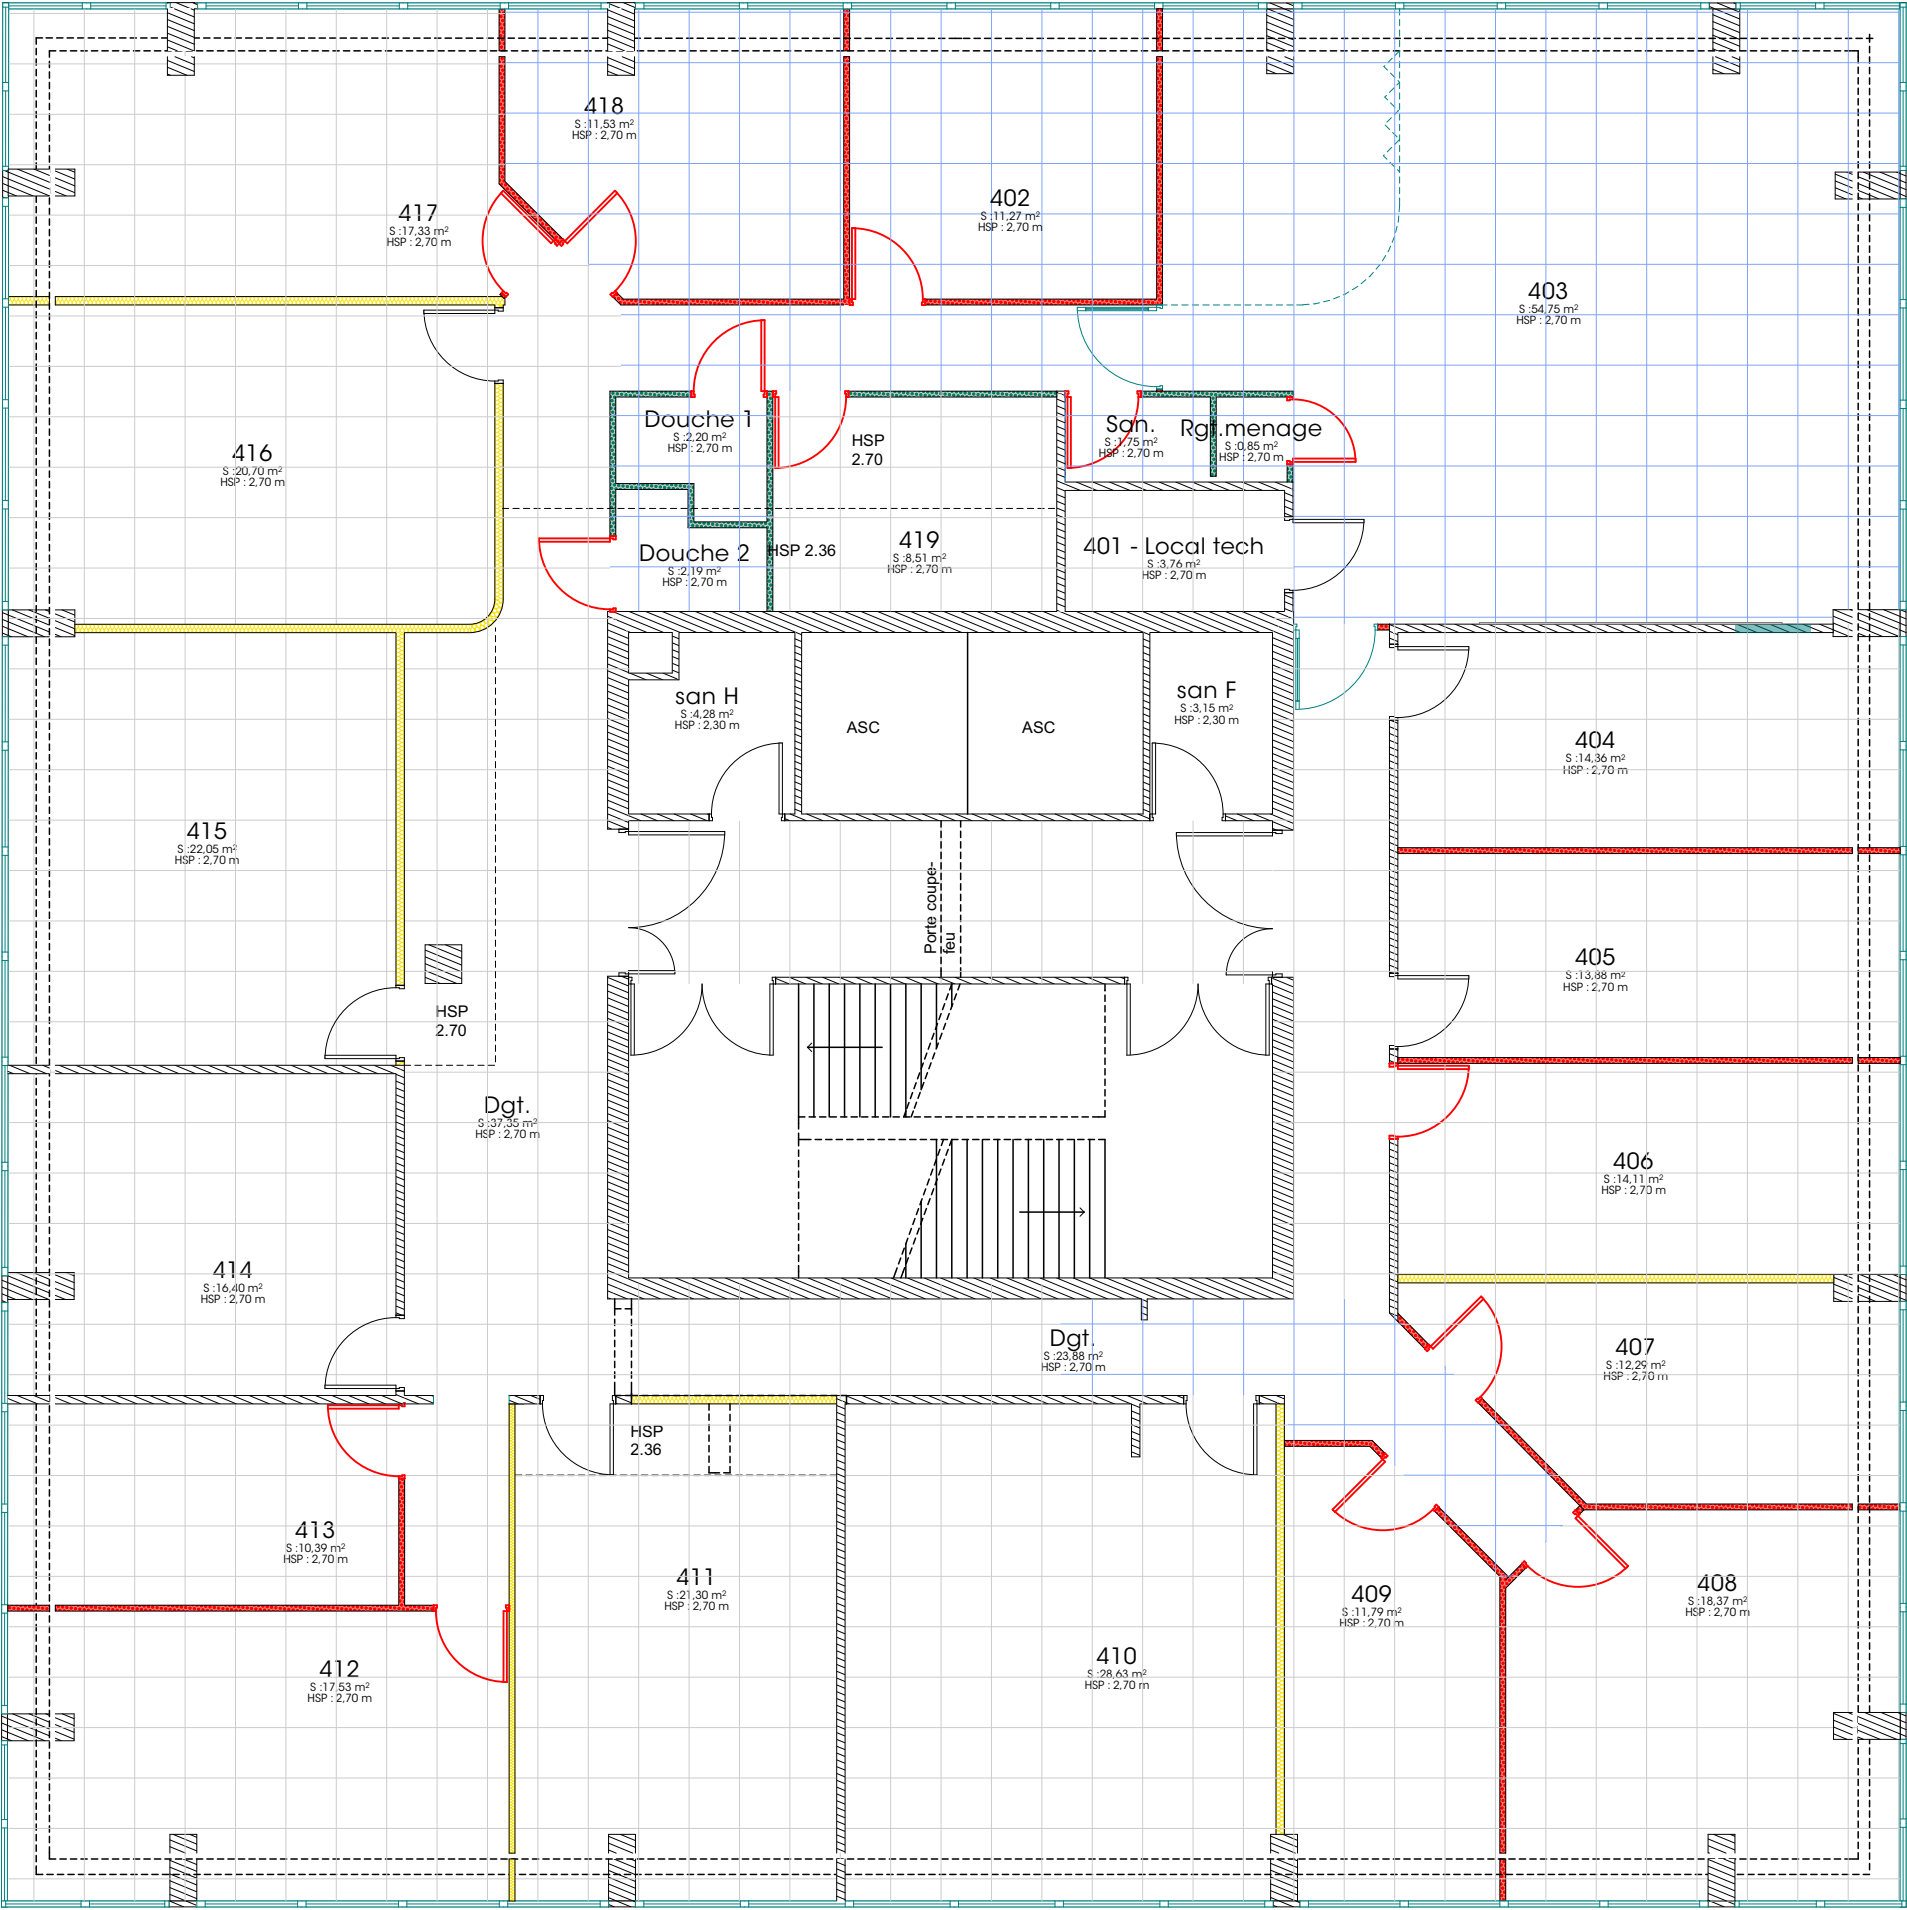

LEGENDE Faux plafonds

Lot 3

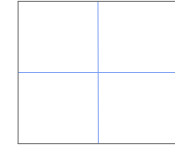


Nouveau faux-plafond



SGAR - Tour d'Aquitaine
Prestation d'accompagnement avant déménagement
Rue Corps Franc Pommies - 33000 Bordeaux


EXE - Lot 3 Plan faux-plafond - étage 4

Echelle : 1:90
Format : A3
Date : lundi 20 juillet 2026
Dessinatrice : JUB JBE
Version : EXE - LOT 3

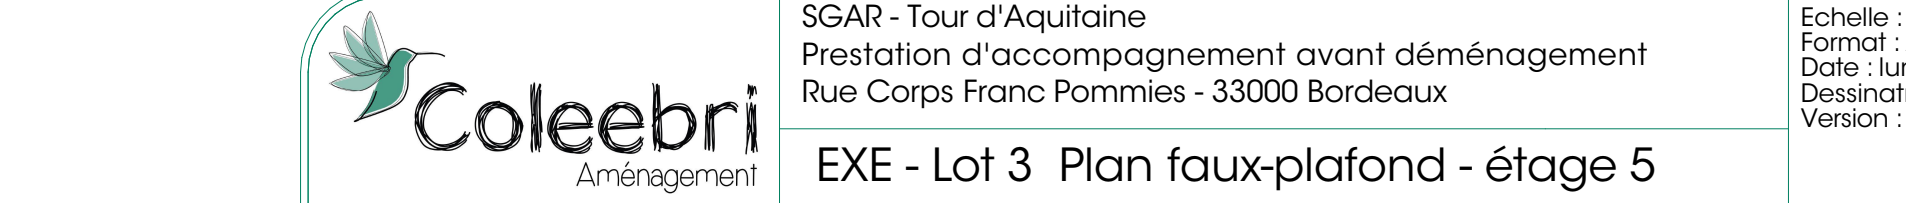

Coleeбри
Aménagement

Echelle : 1:90
Format : A3
Date : lundi 20 juillet 2026
Dessinatrice : JUB JBE
Version : EXE - LOT 3

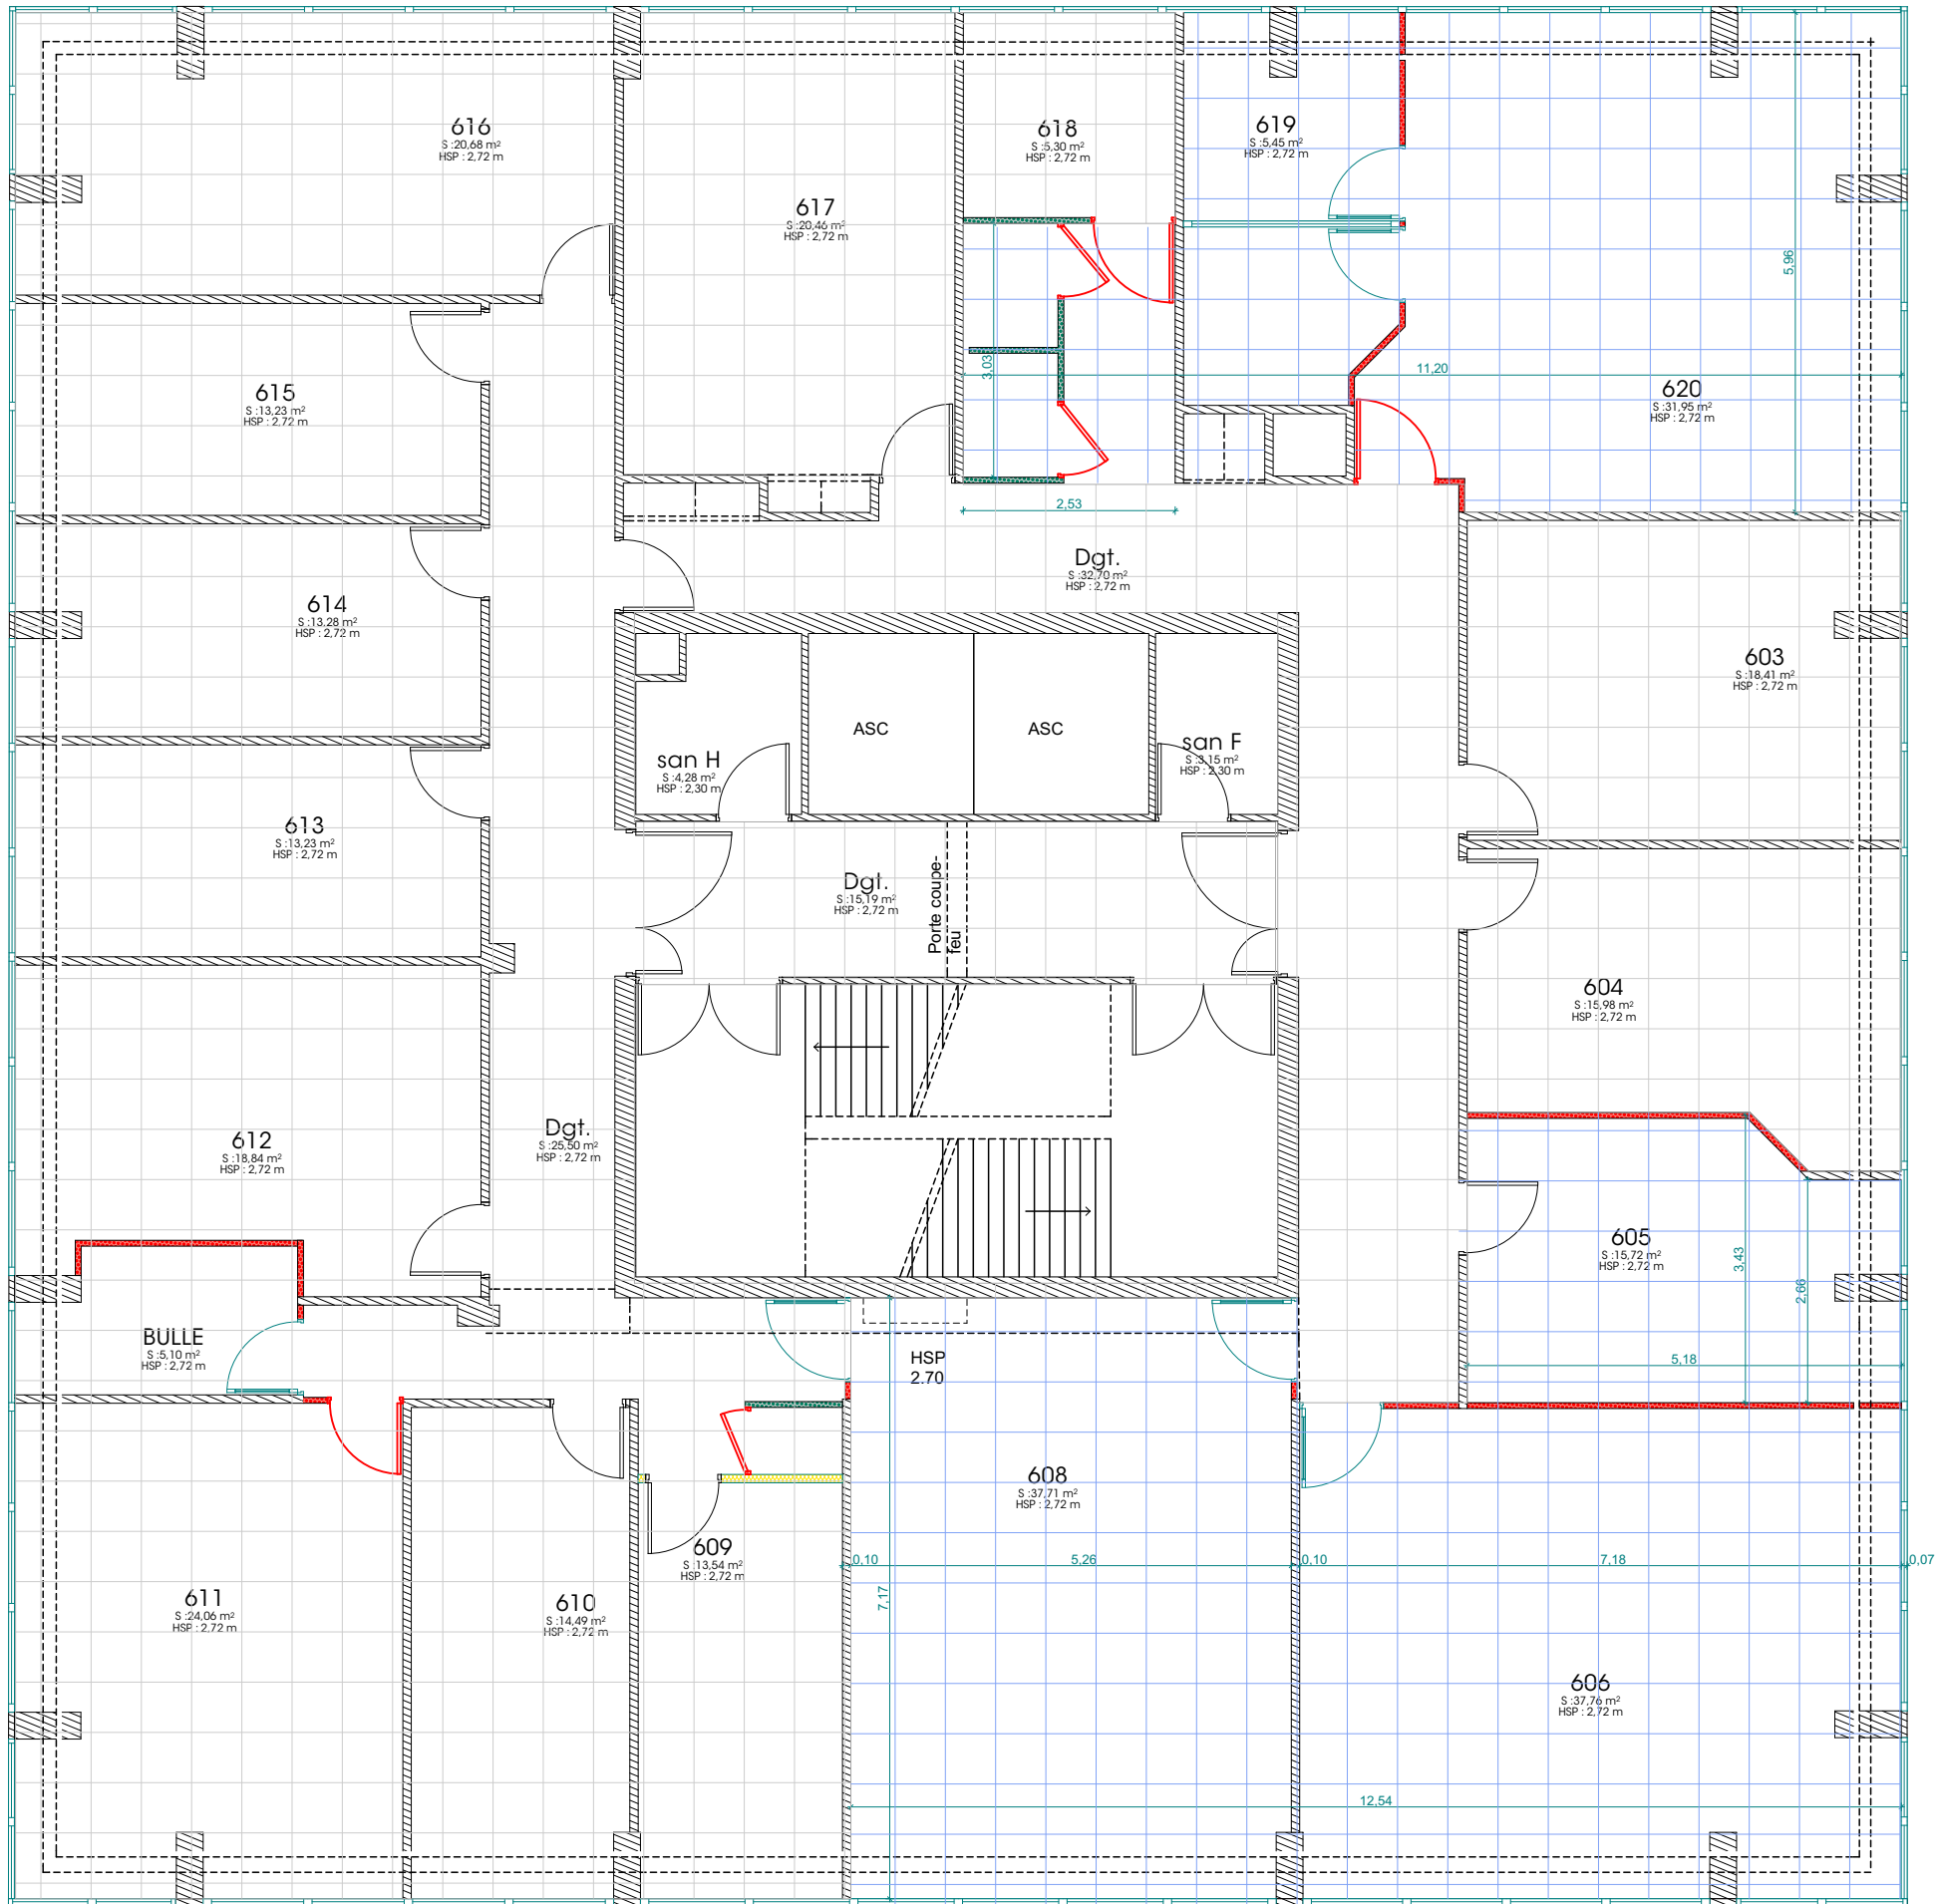



LEGENDE Faux plafonds
Lot 3

Nouveau faux-plafond



Coleebri
Aménagement

SGAR - Tour d'Aquitaine
Prestation d'accompagnement avant déménagement
Rue Corps Franc Pommies - 33000 Bordeaux

EXE - Lot 3 Plan faux-plafond - étage 6

Echelle : 1:90
Format : A3
Date : lundi 20 juillet 2026
Dessinatrice : JUB JBE
Version : EXE - LOT 3