




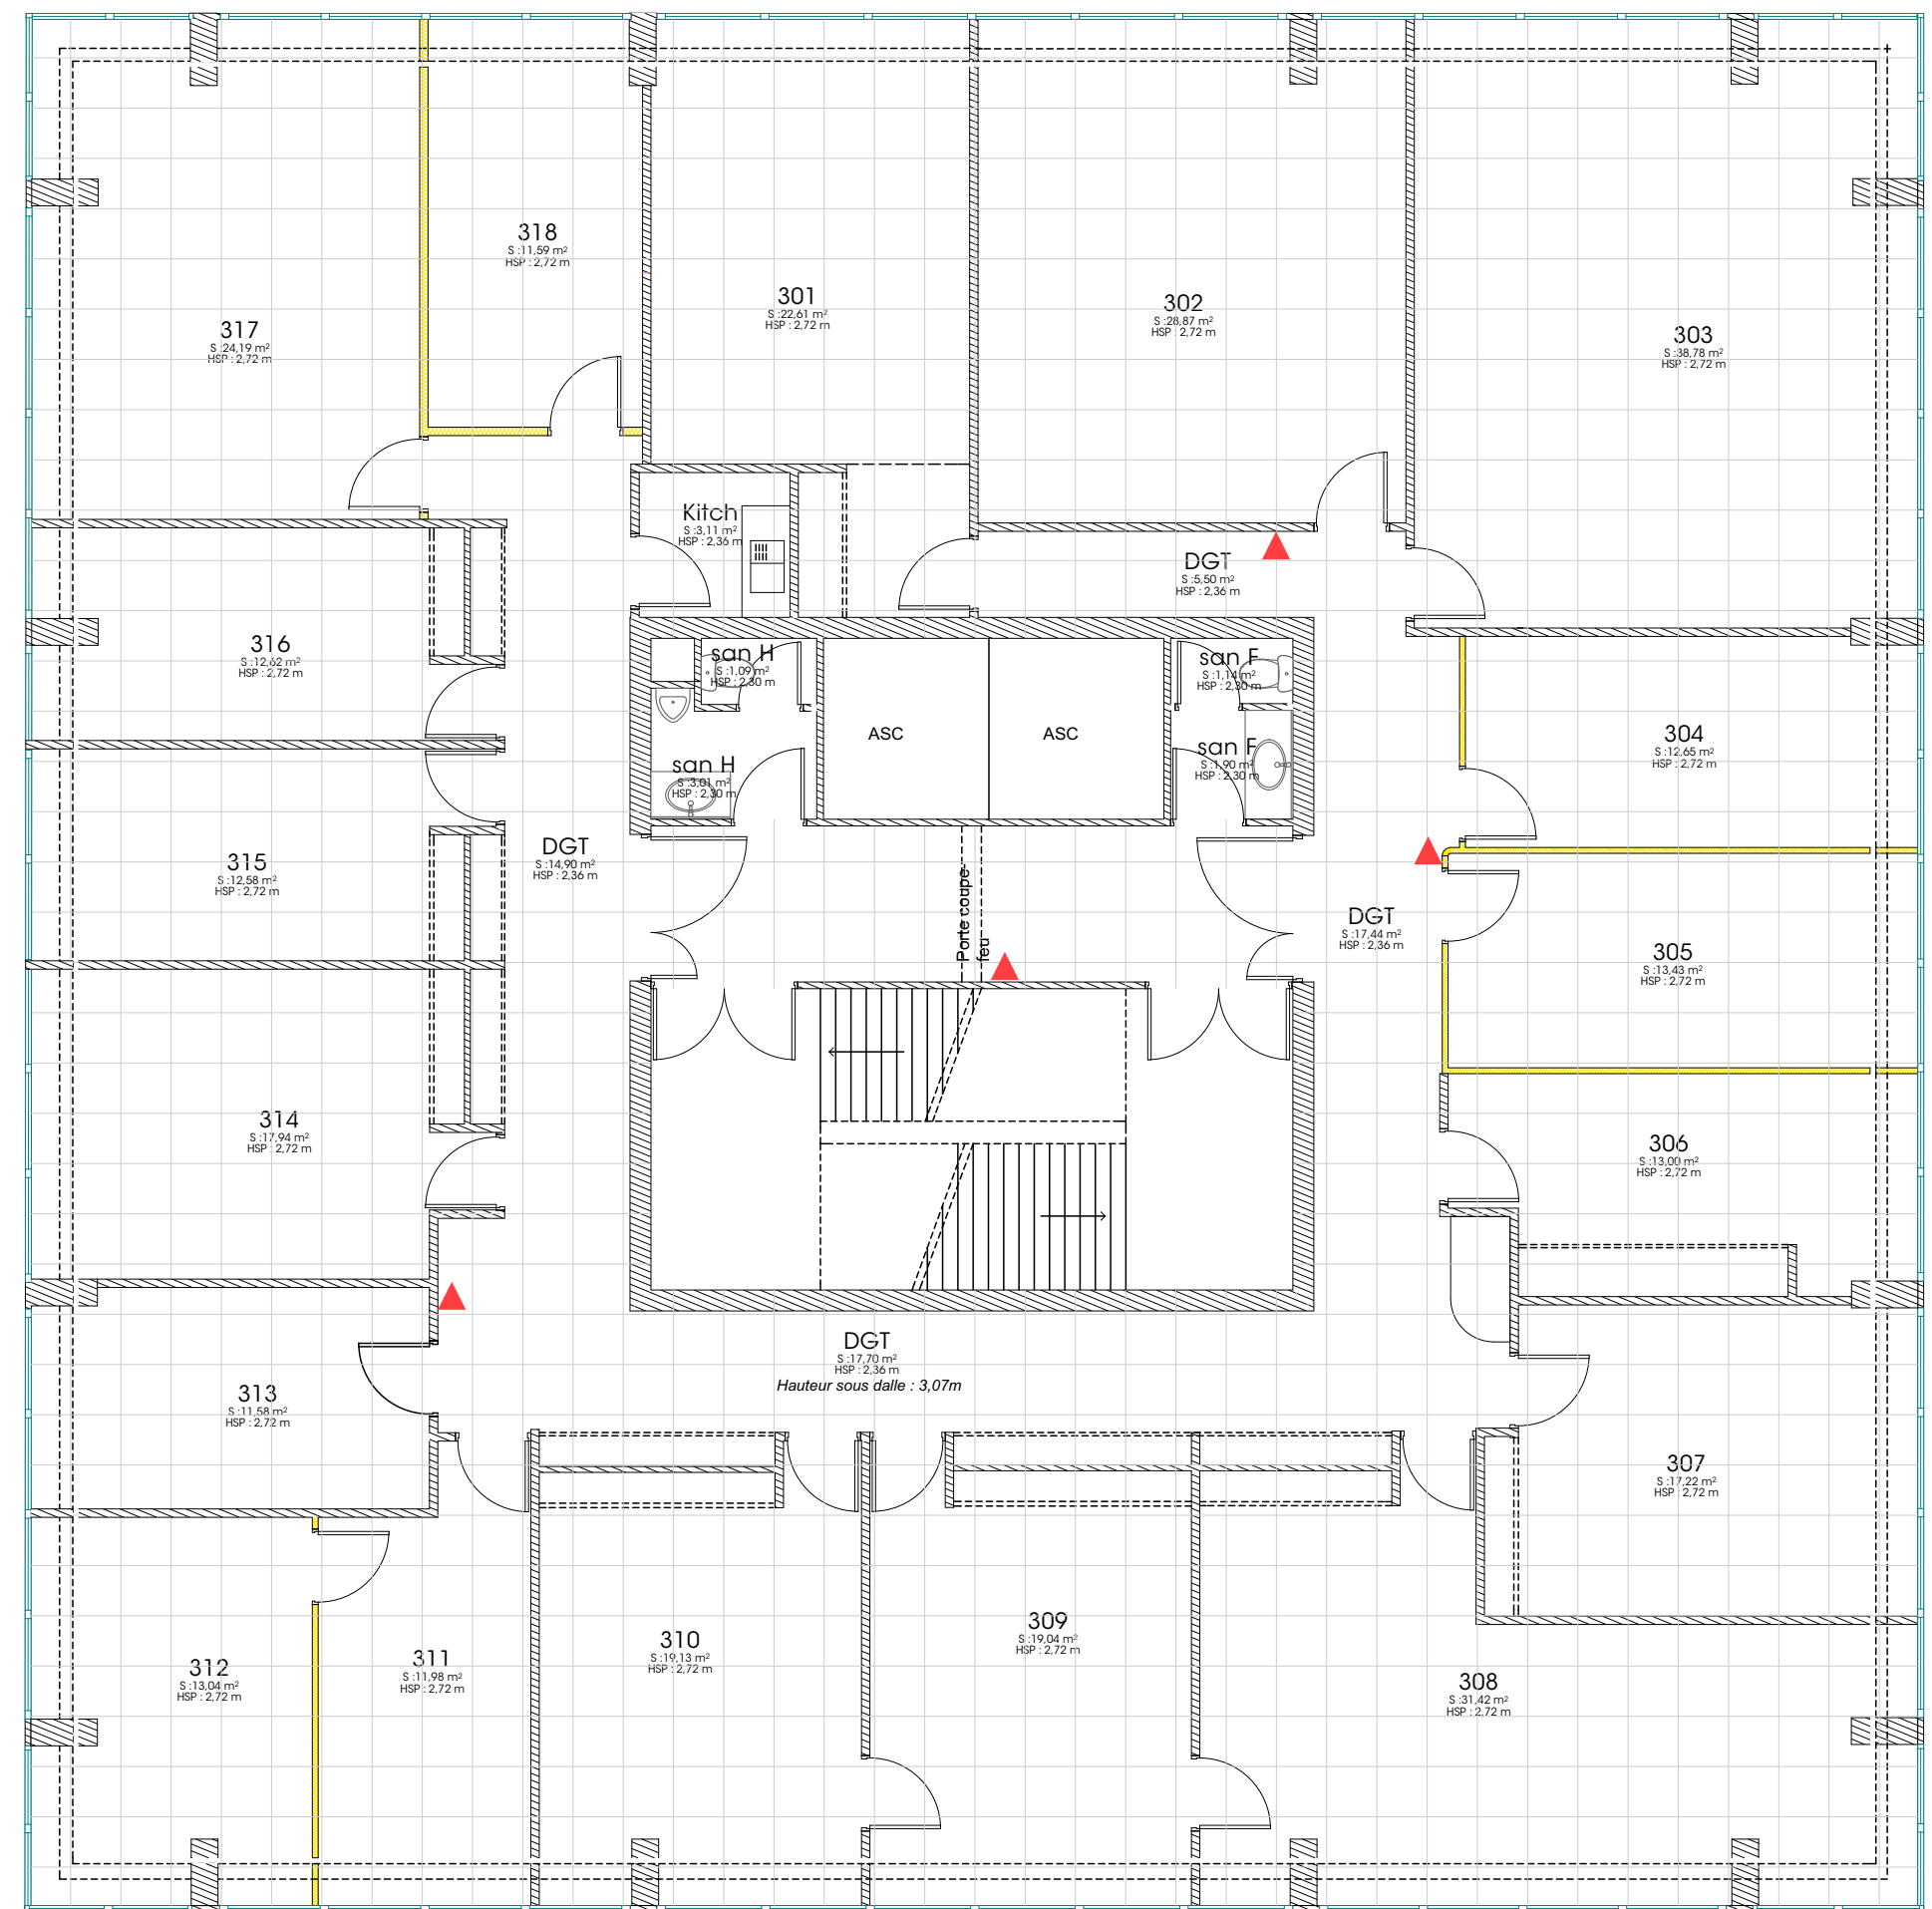


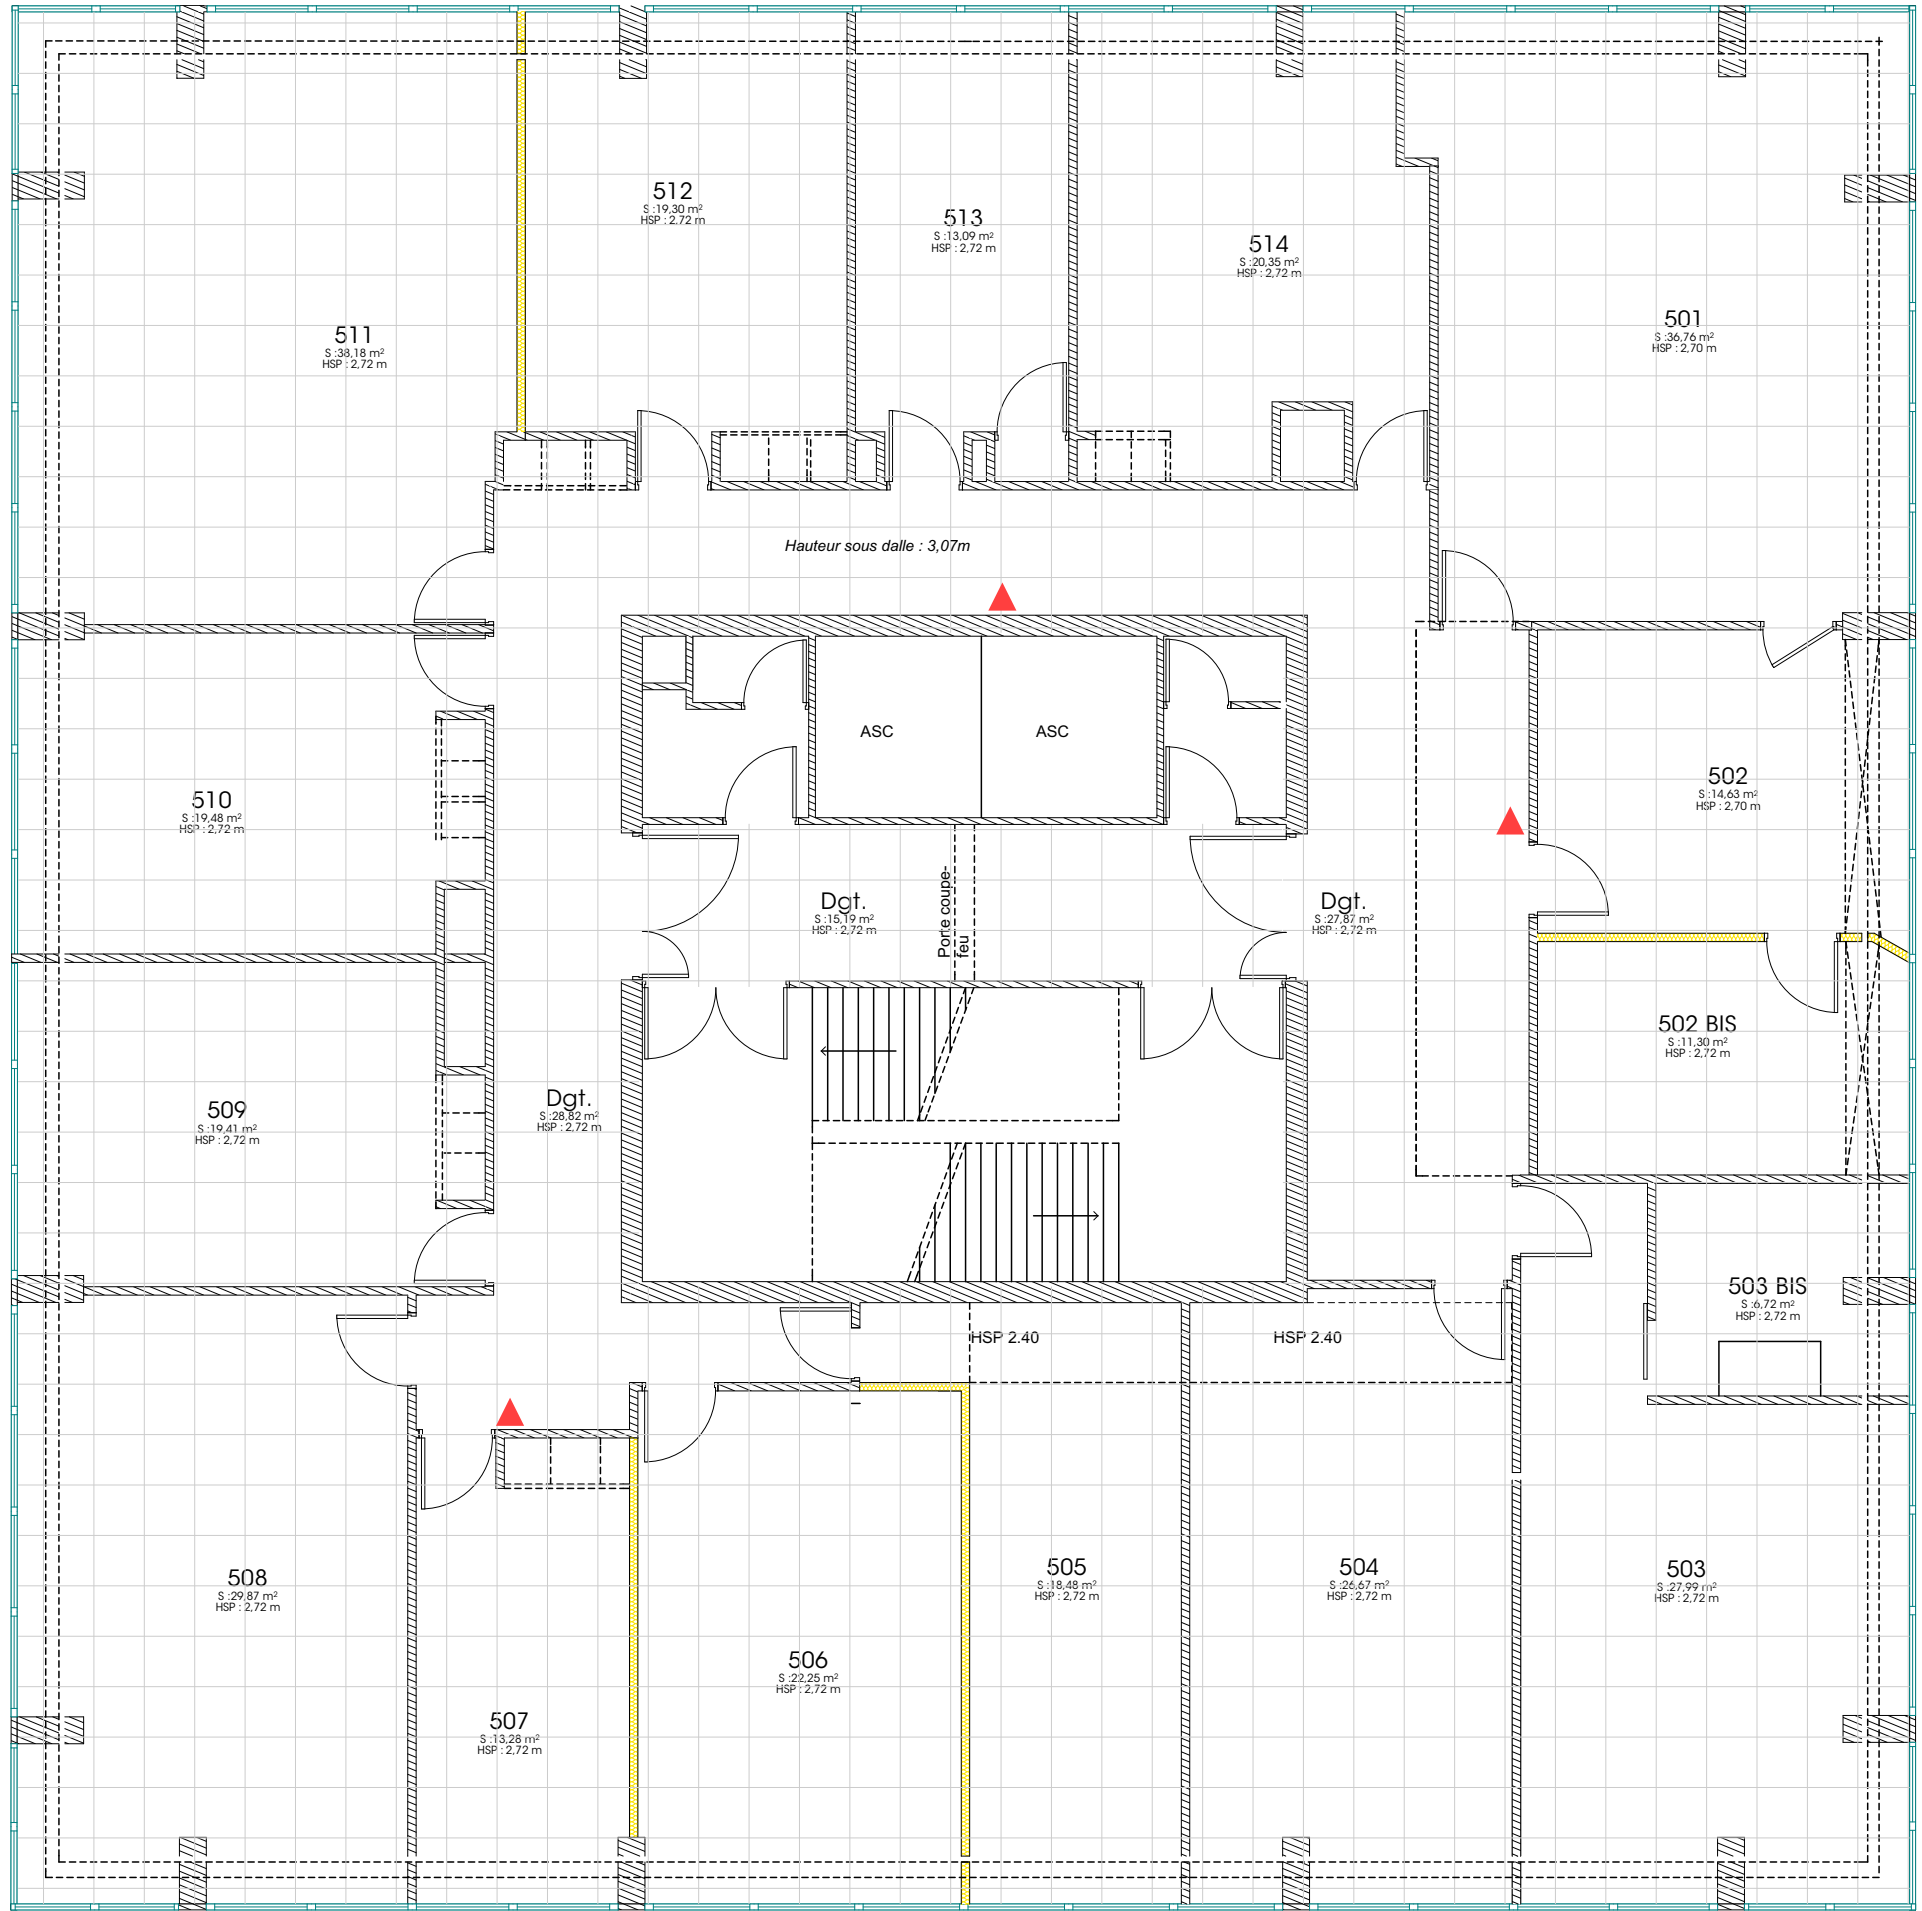


SGAR - Tour d'Aquitaine
Prestation d'accompagnement avant déménagement
Rue Corps Franc Pommies - 33000 Bordeaux
EXE - Plan existant - étage 5

Echelle : 1:90
Format : A3
Date : lundi 20 juillet 2026
Dessinatrice : JUB JBE
Version : EXE - LOT 4
p3 de 12

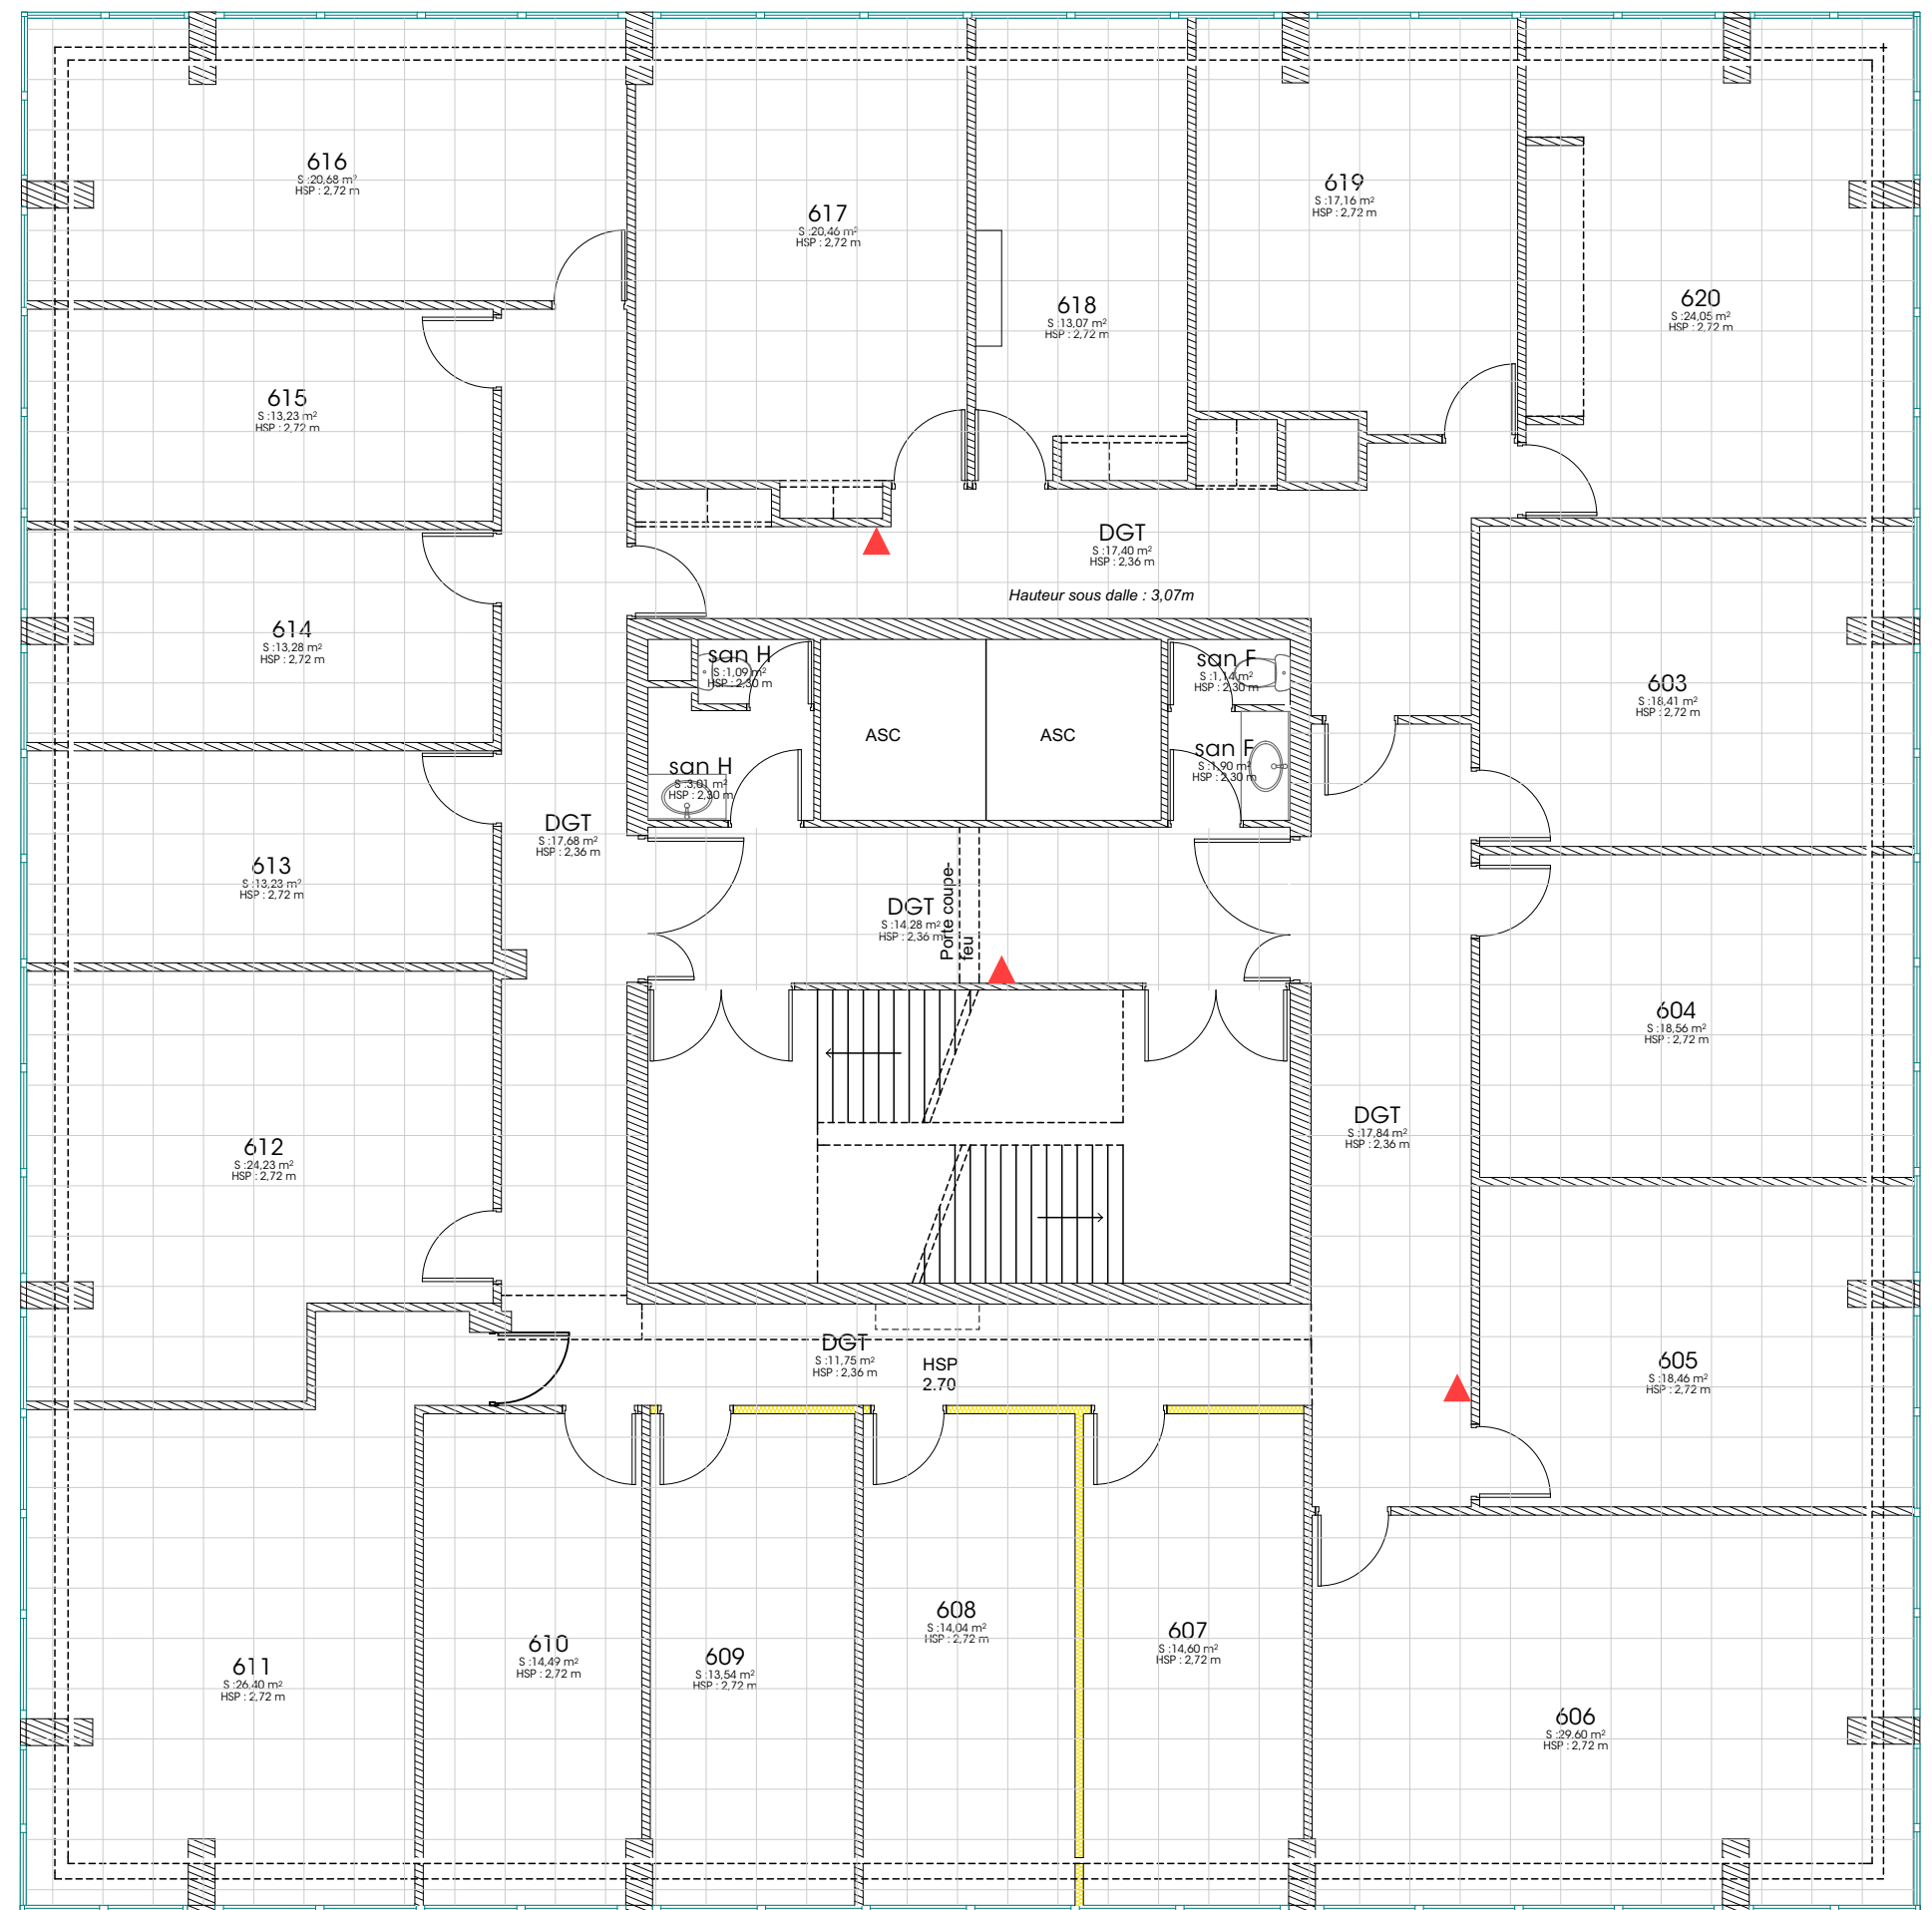

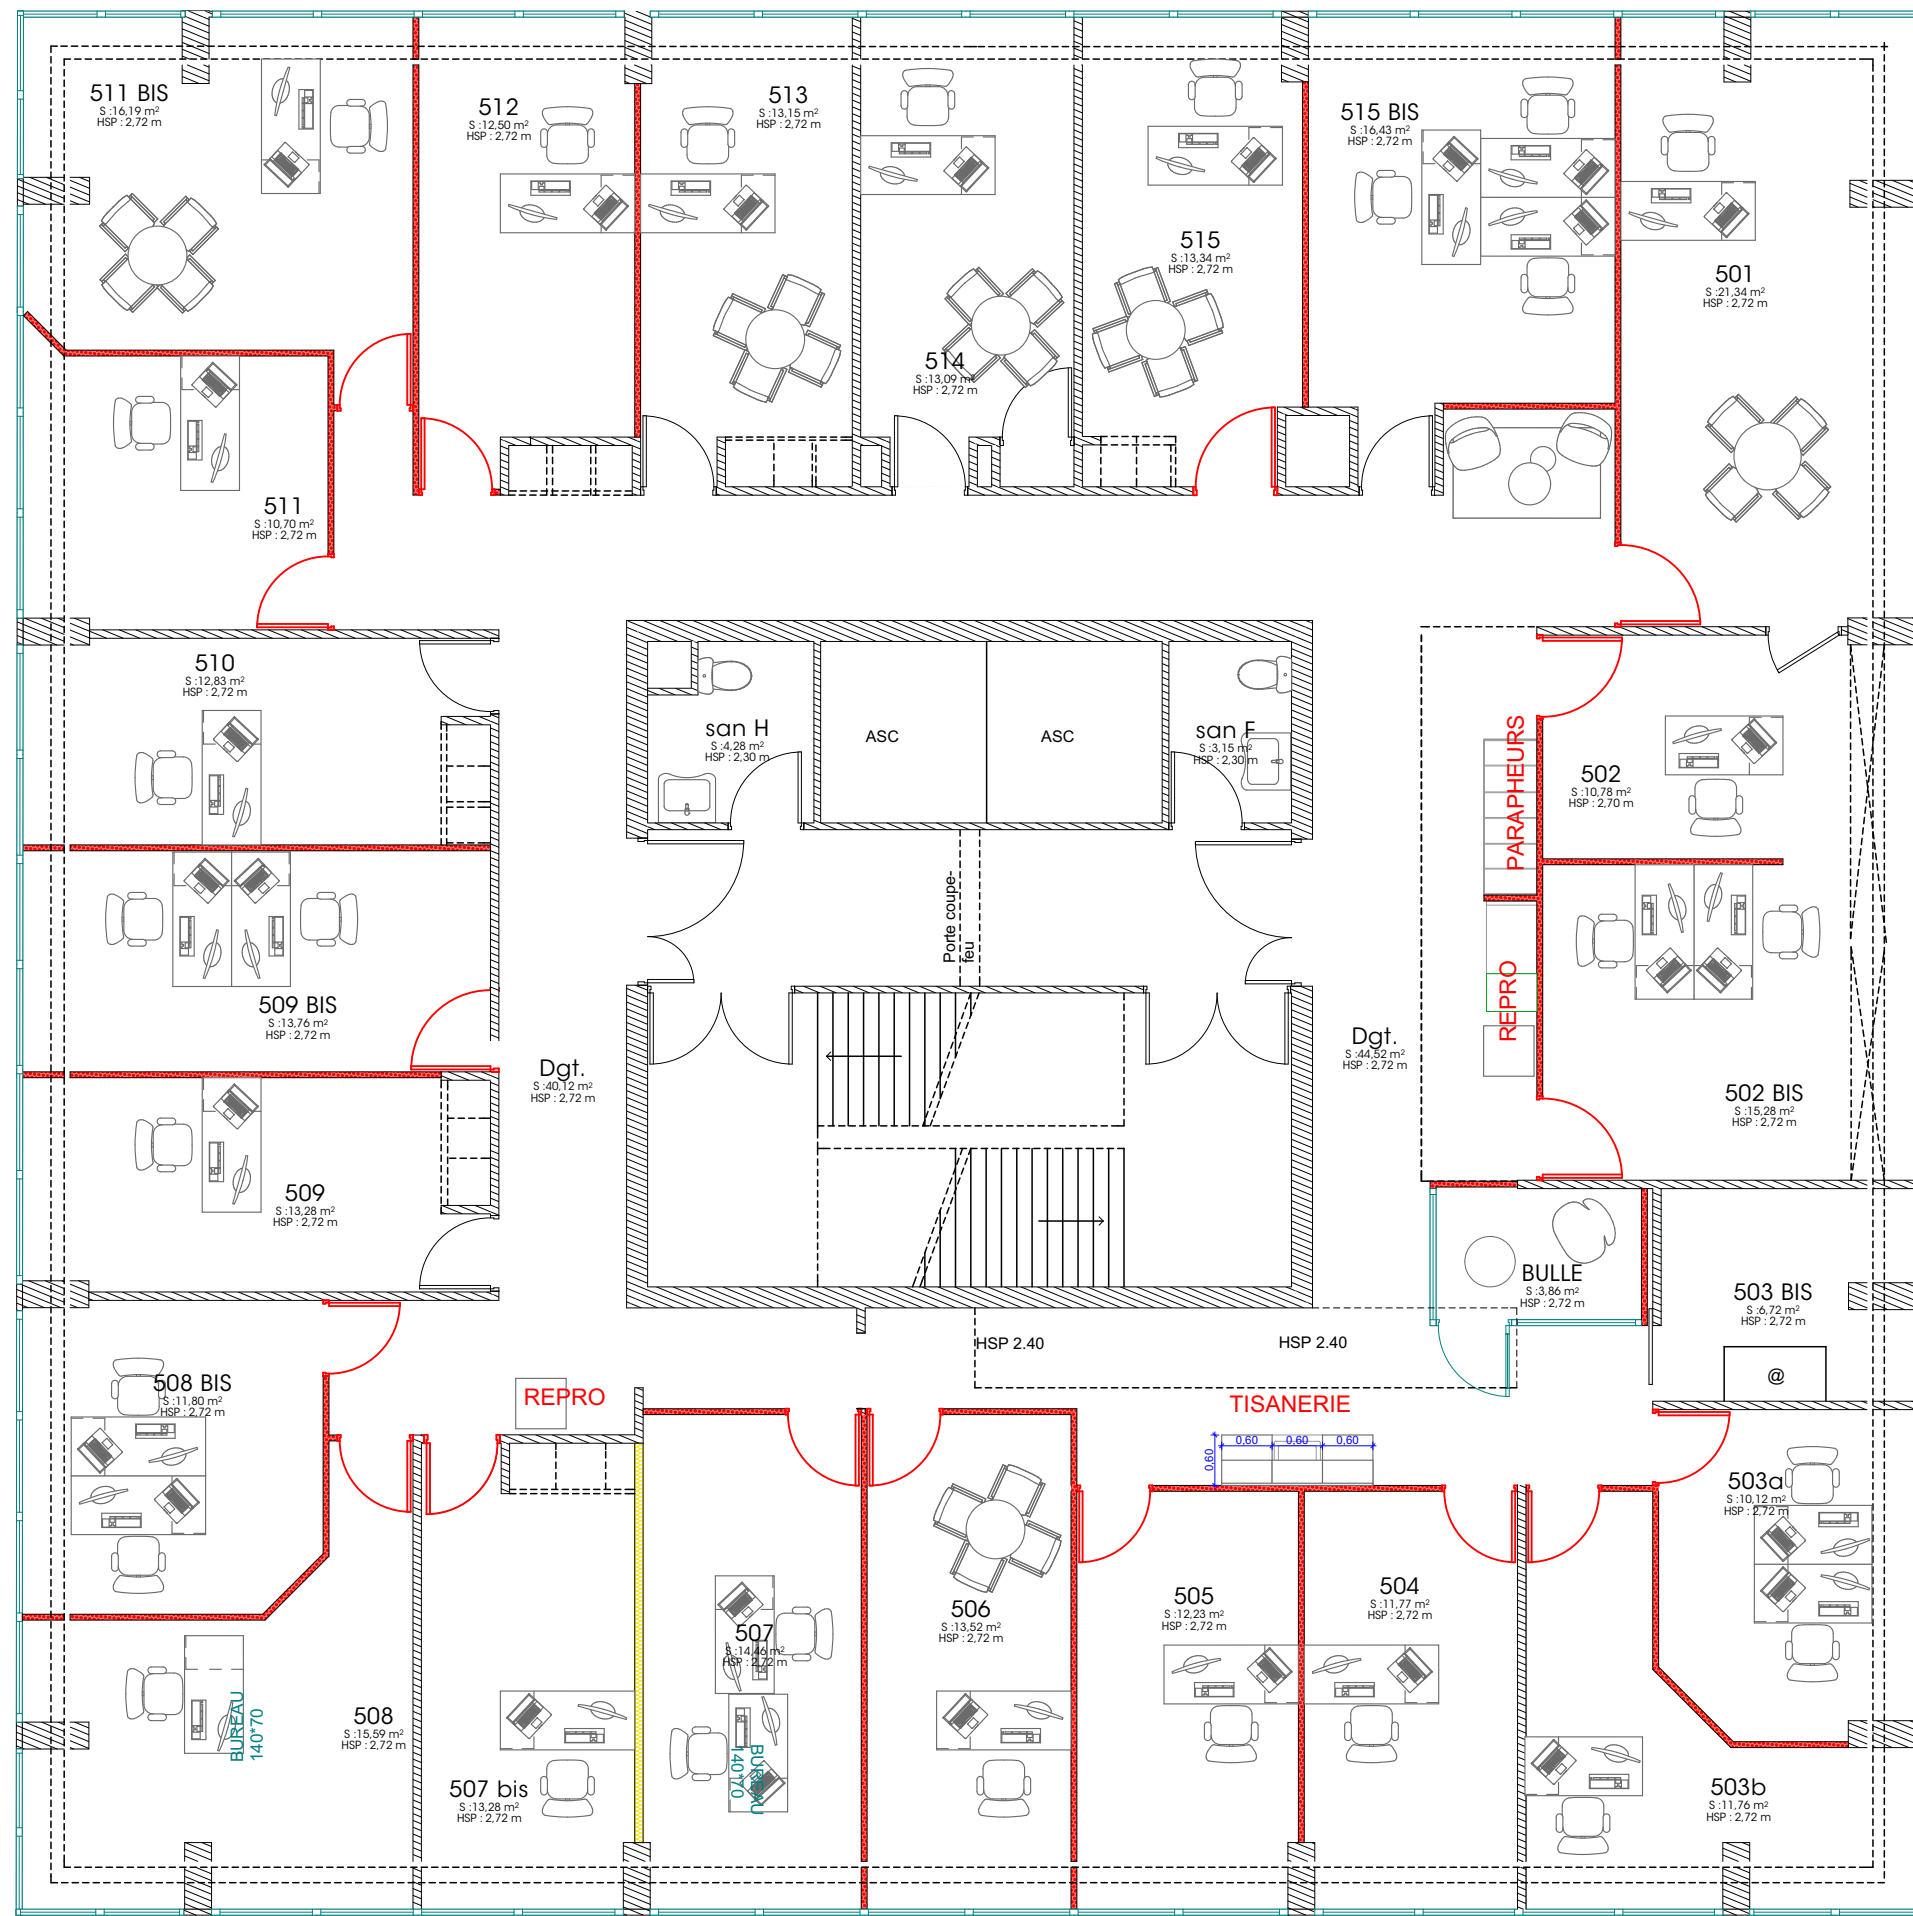

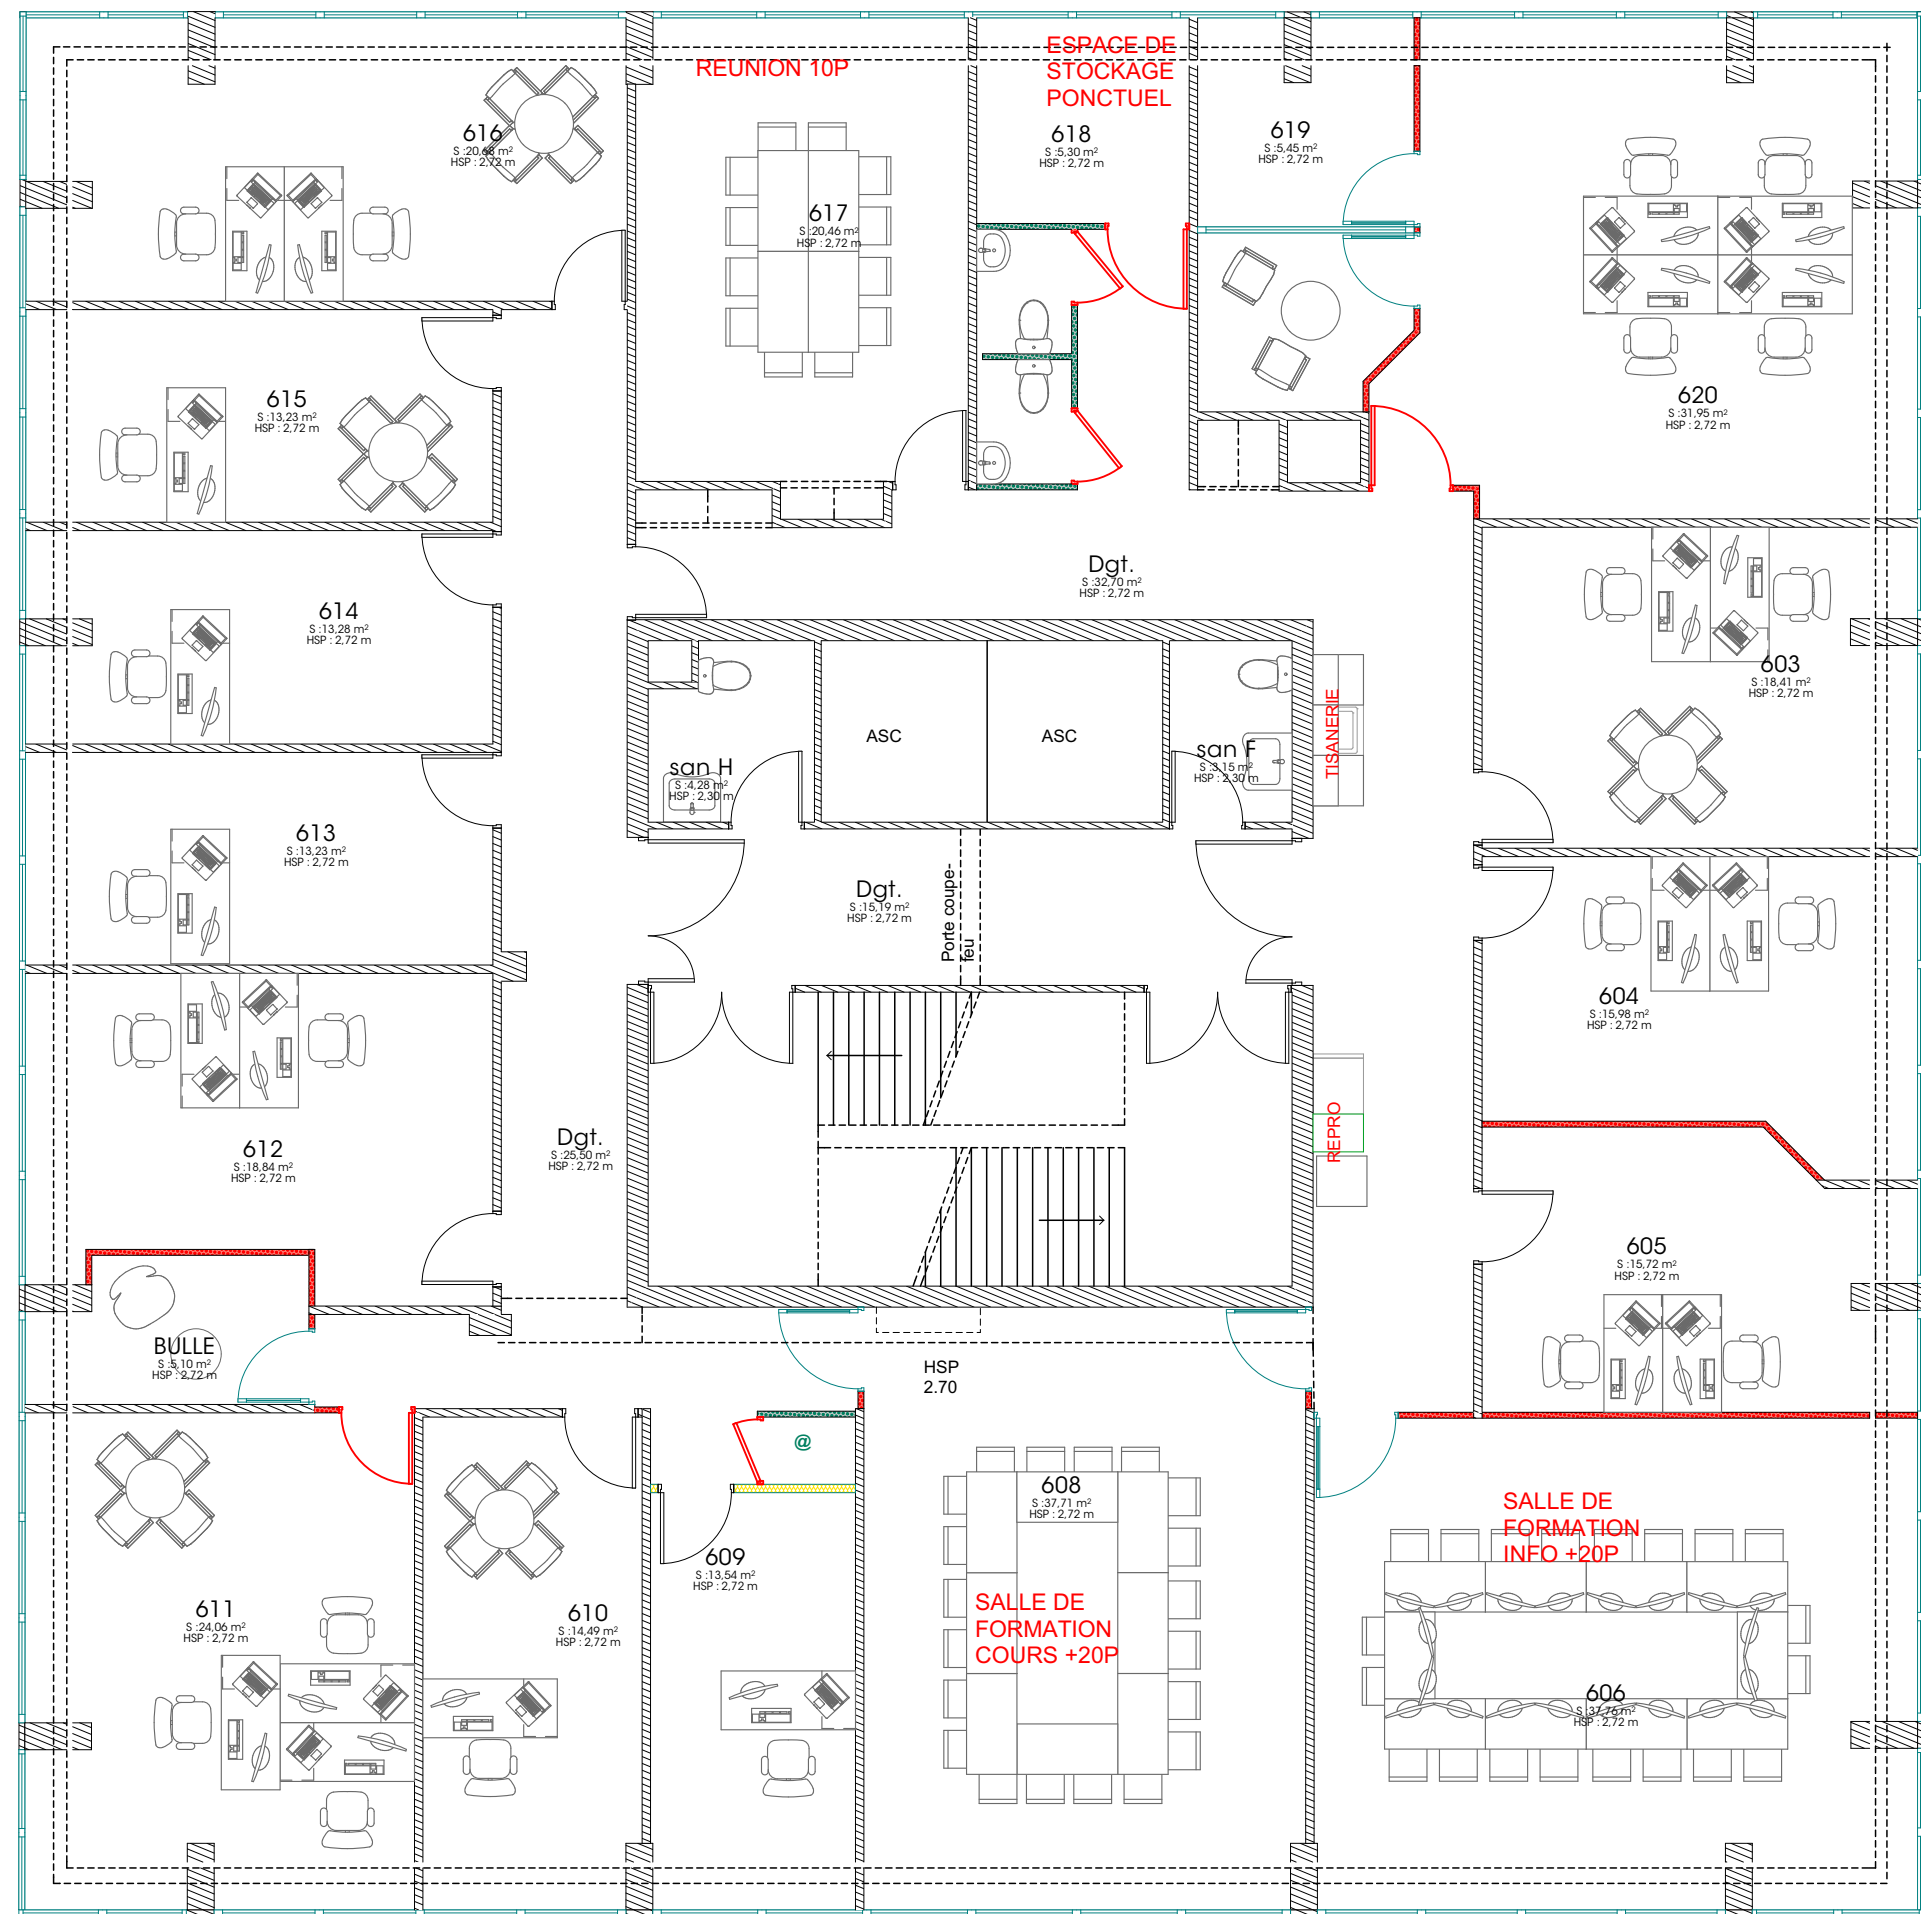

LEGENDE Revêtements de sols

Lot 4

Mise en place d'un nouveau sol - réagréage
Coloris - à définir en se rapprochant de l'existant

LEGENDE Revêtements de murs


Lot 2

Mise en peinture des cloisons - existante
Coloris : Blanc pure

Mise en peinture des Blocs portes

Mise en peinture des soubassements

Papier peint existant

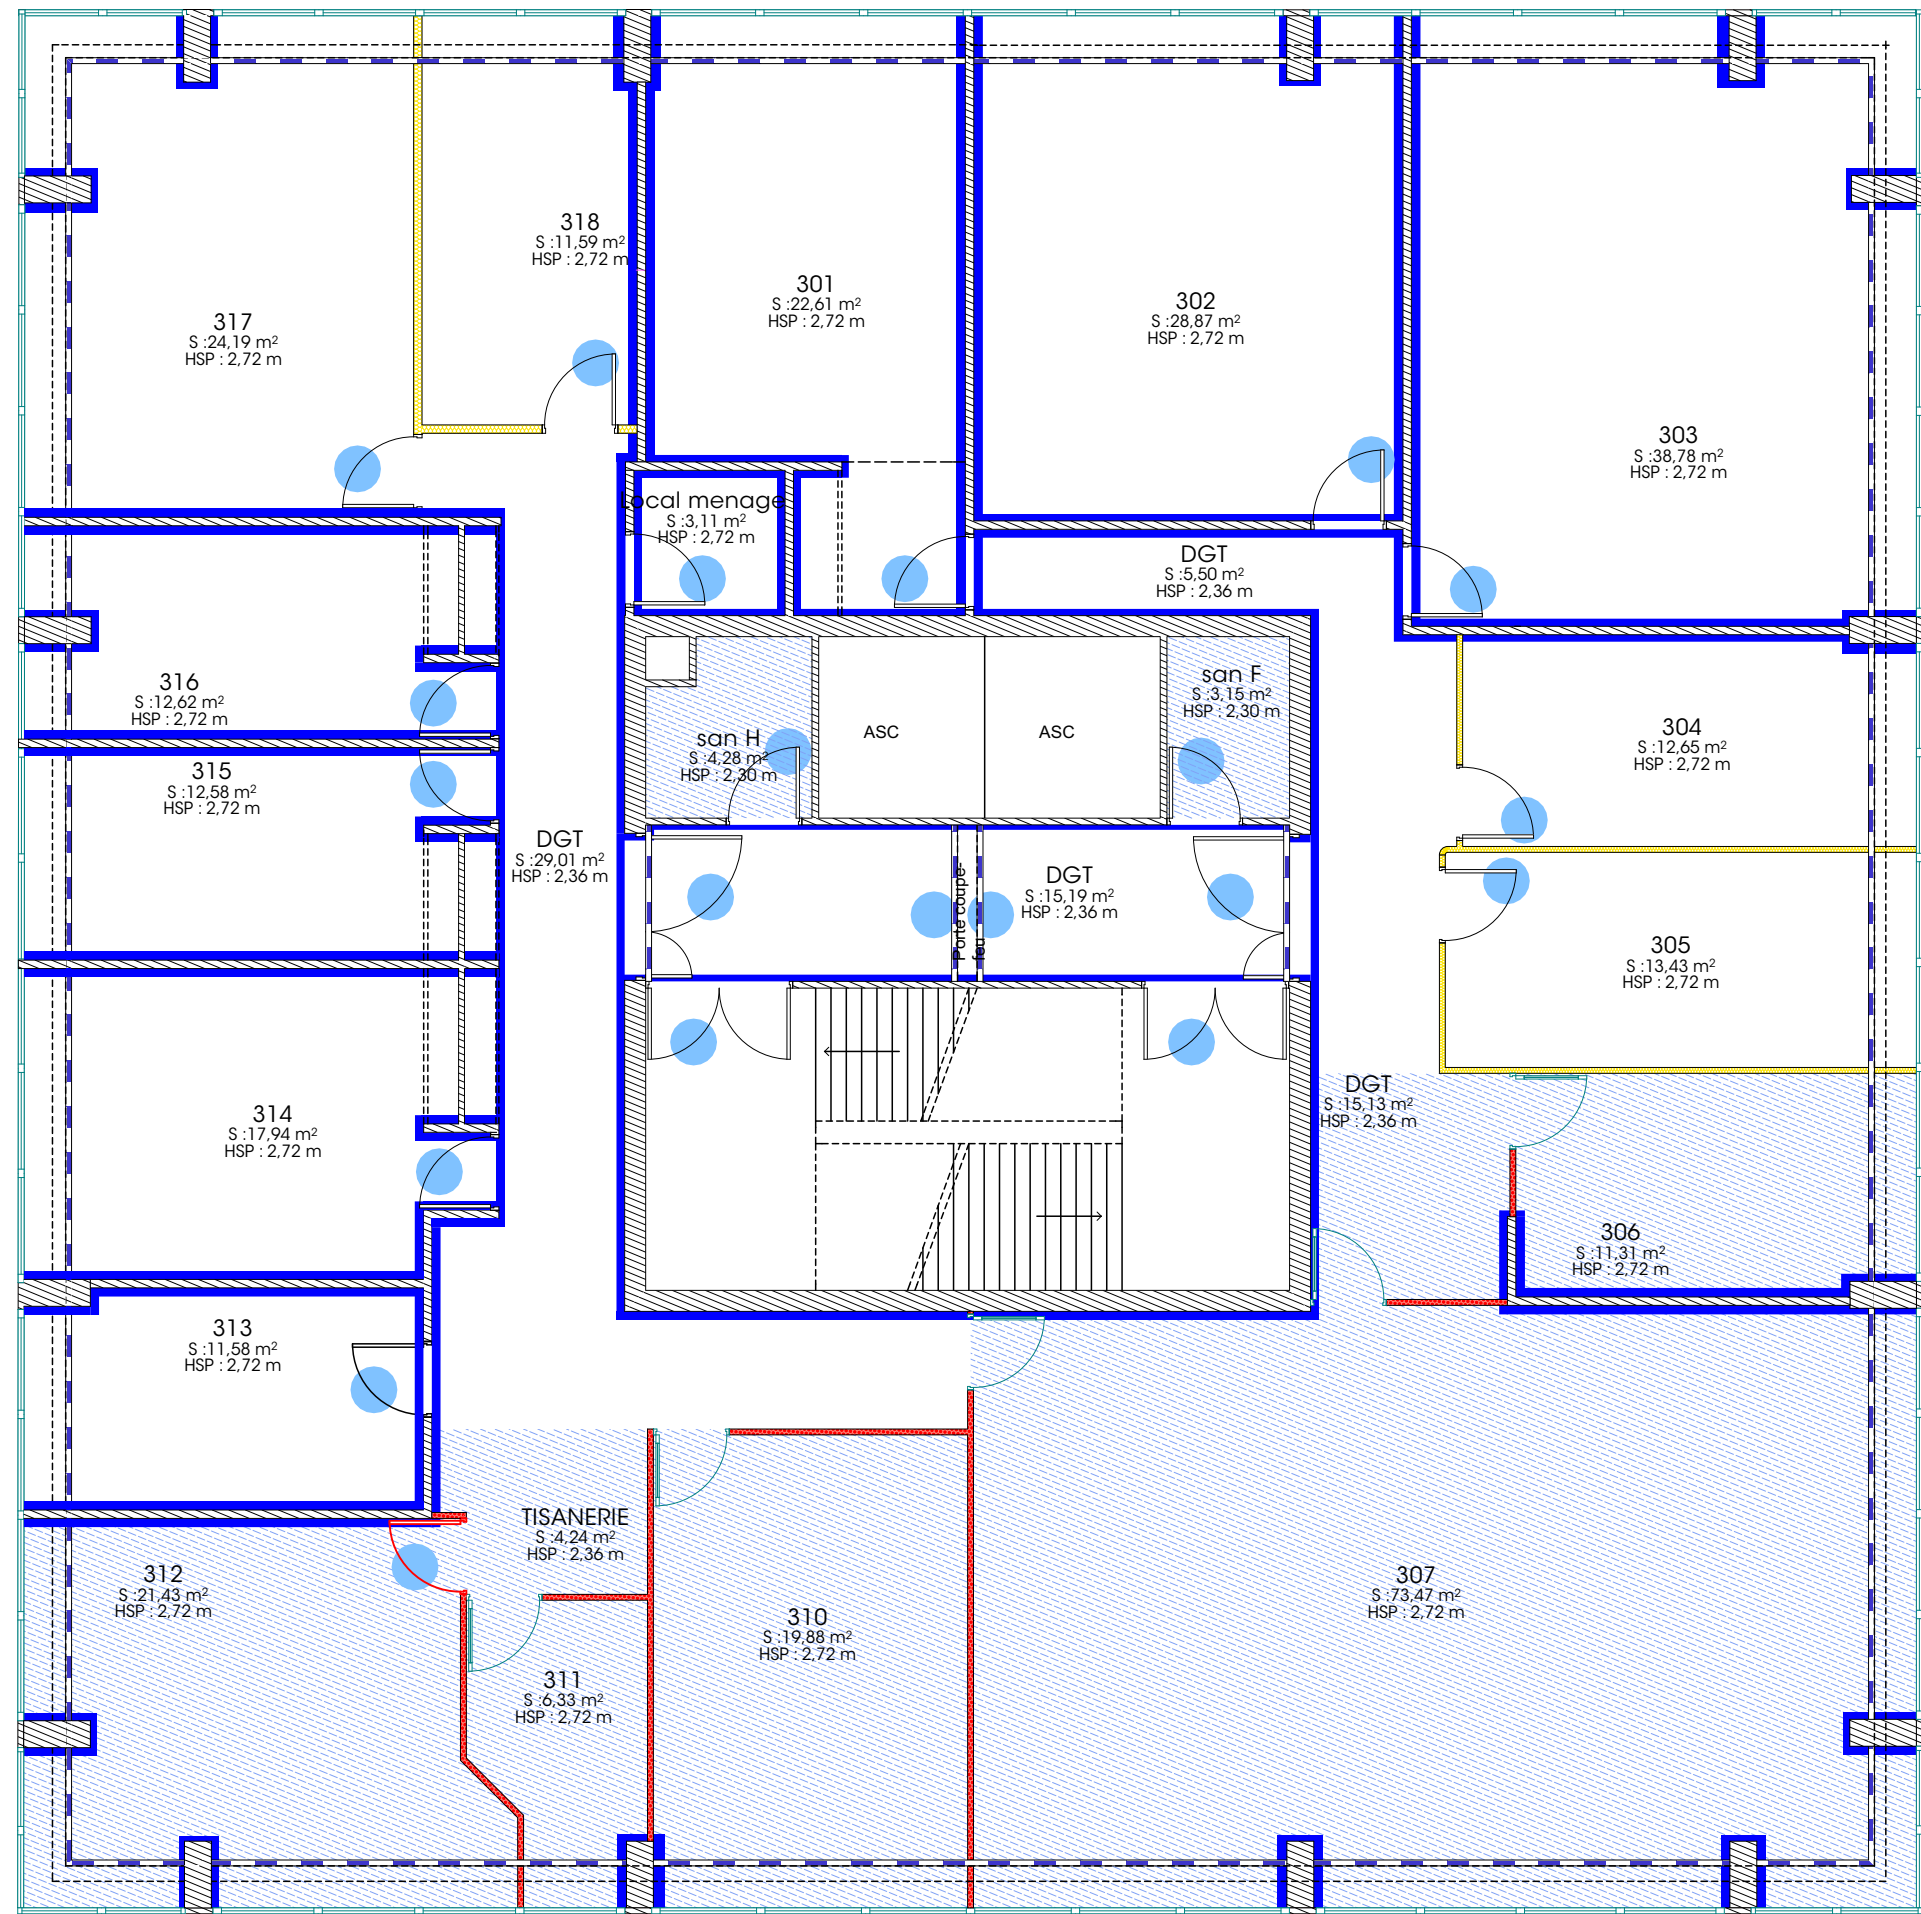

LEGENDE Revêtements de sols

Lot 4

Mise en place d'un nouveau sol - réagréage
Coloris - à définir en se rapprochant de l'existant

LEGENDE Revêtements de murs


Lot 2

Mise en peinture des cloisons - existante
Coloris : Blanc pure

Mise en peinture des Blocs portes

Mise en peinture des soubassements


Papier peint existant

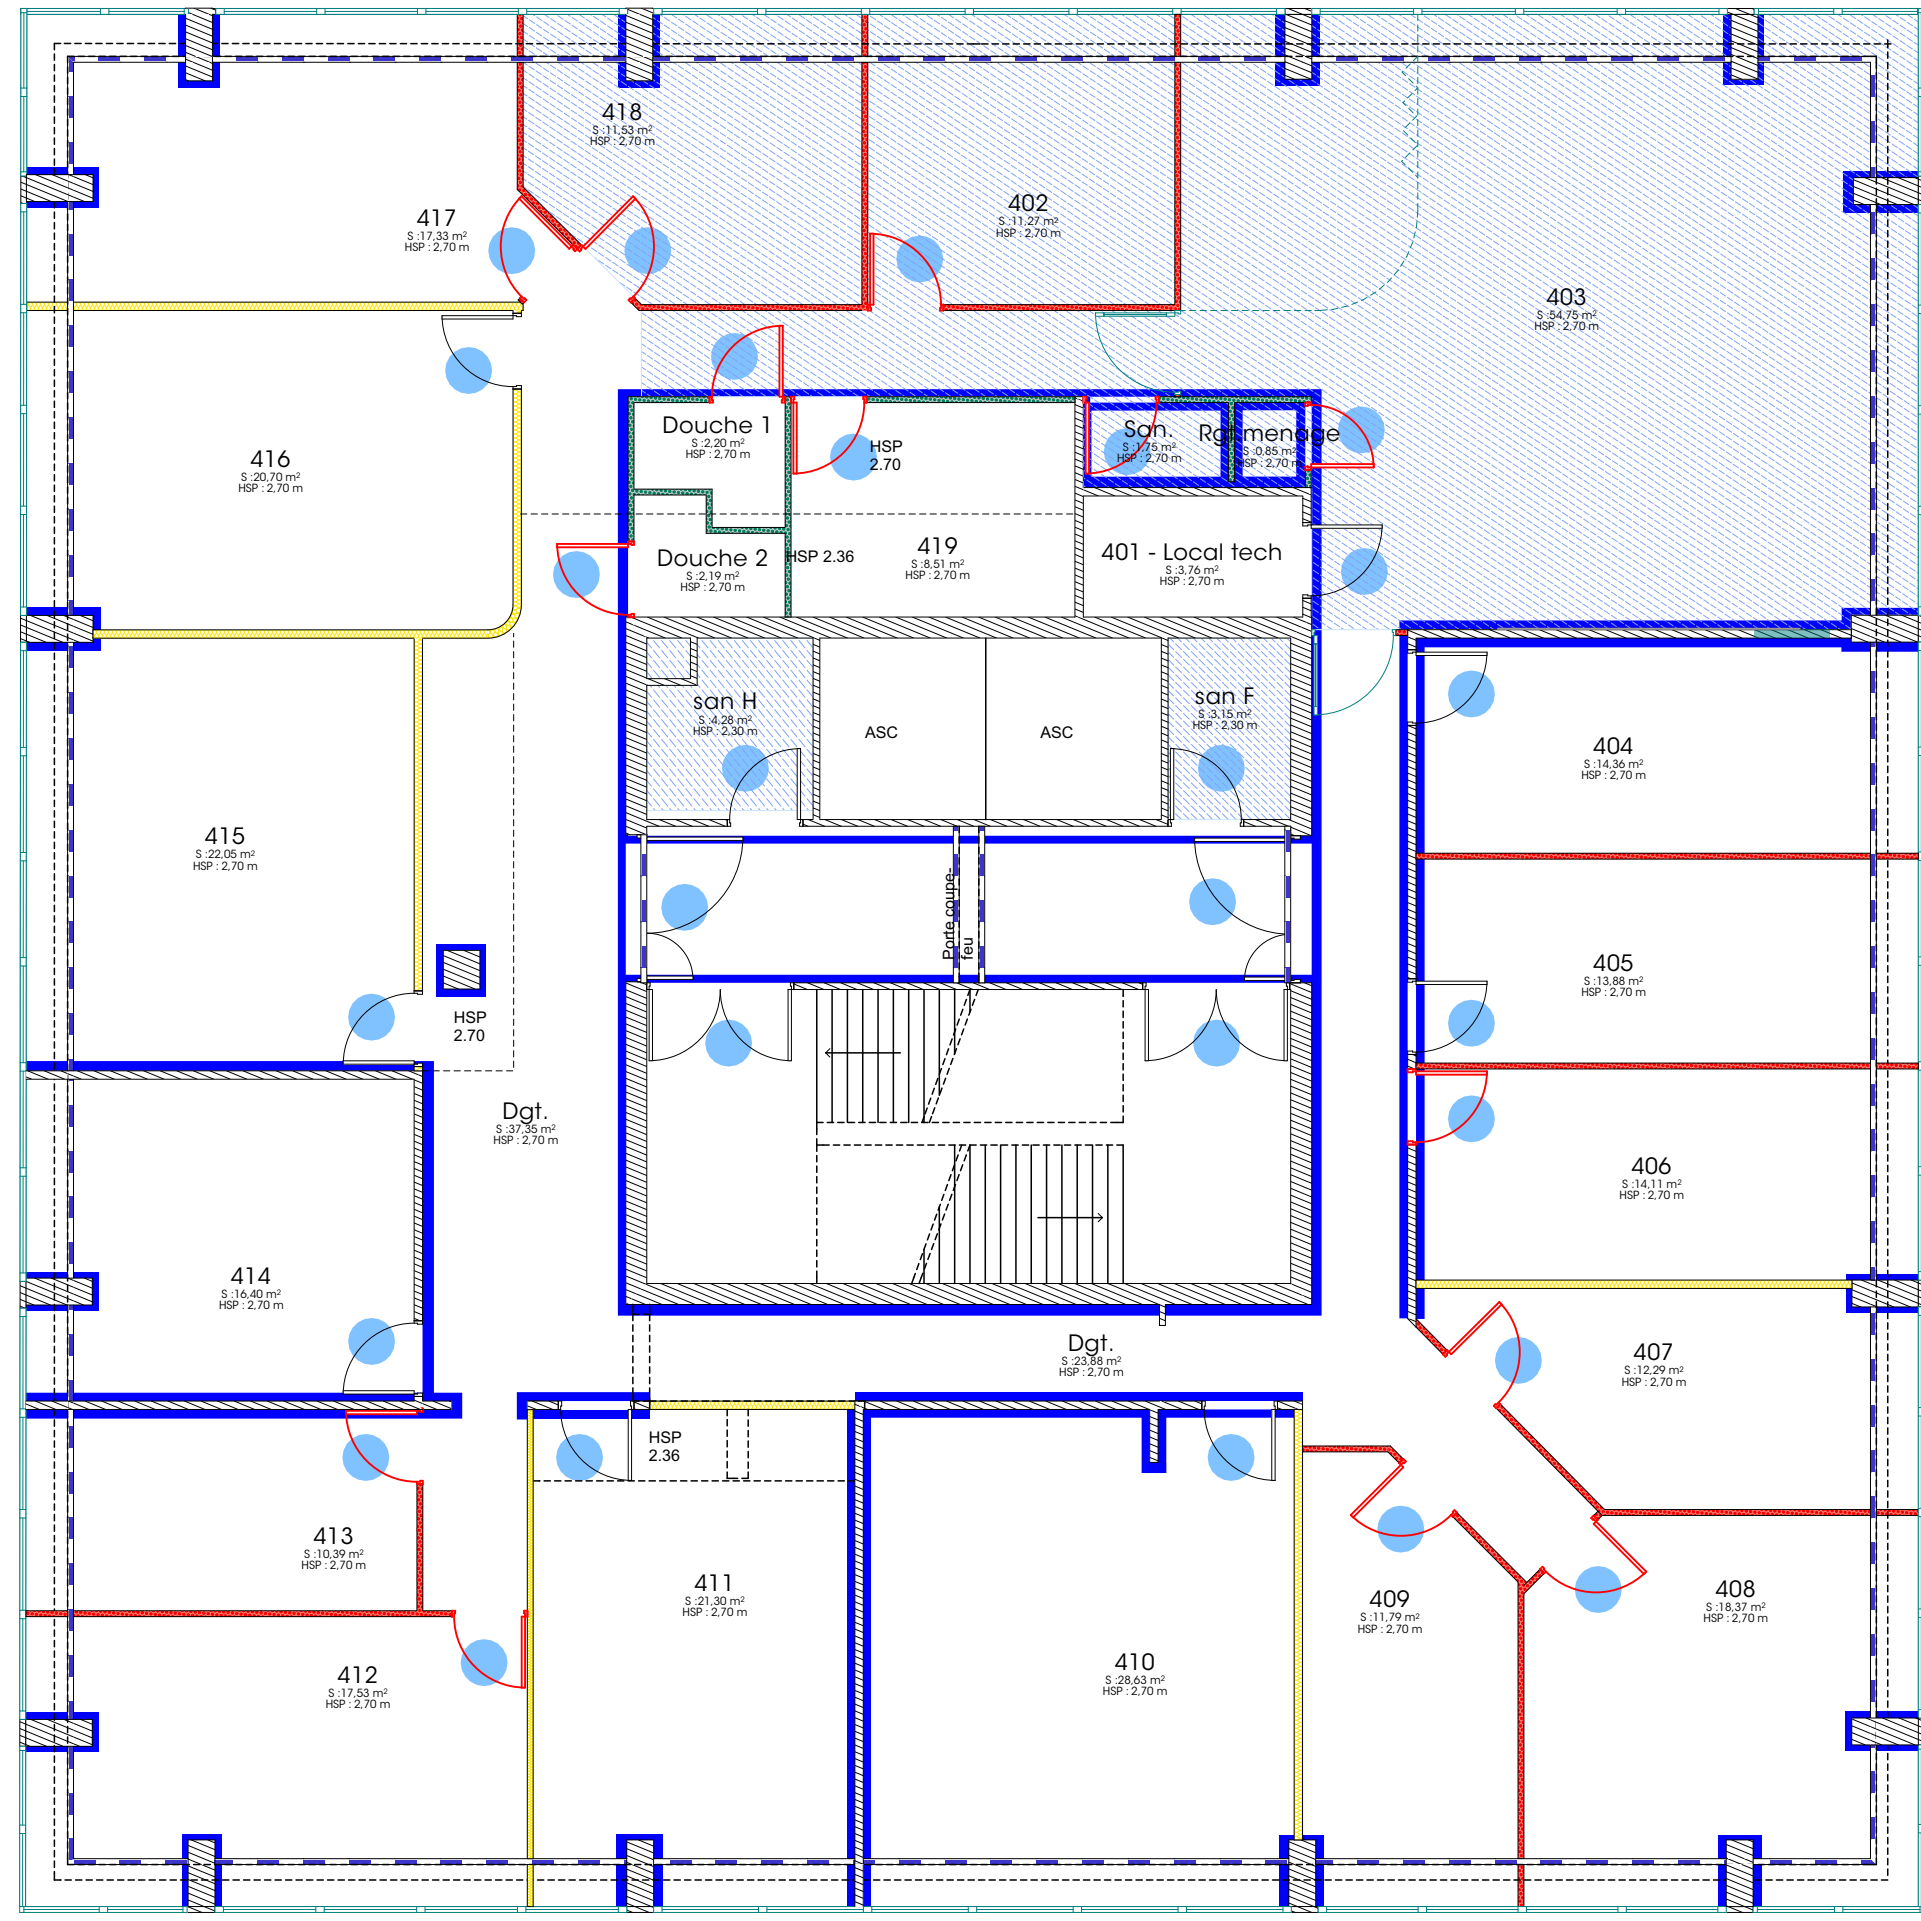

SGAR - Tour d'Aquitaine
Prestation d'accompagnement avant déménagement
Rue Corps Franc Pommies - 33000 Bordeaux

EXE -Lot 2-Lot4 Plan rvt sols / peinture - étage 4

Echelle : 1:90
Format : A3
Date : lundi 20 juillet 2026
Dessinatrice : JUB JBE
Version : EXE - LOT 4

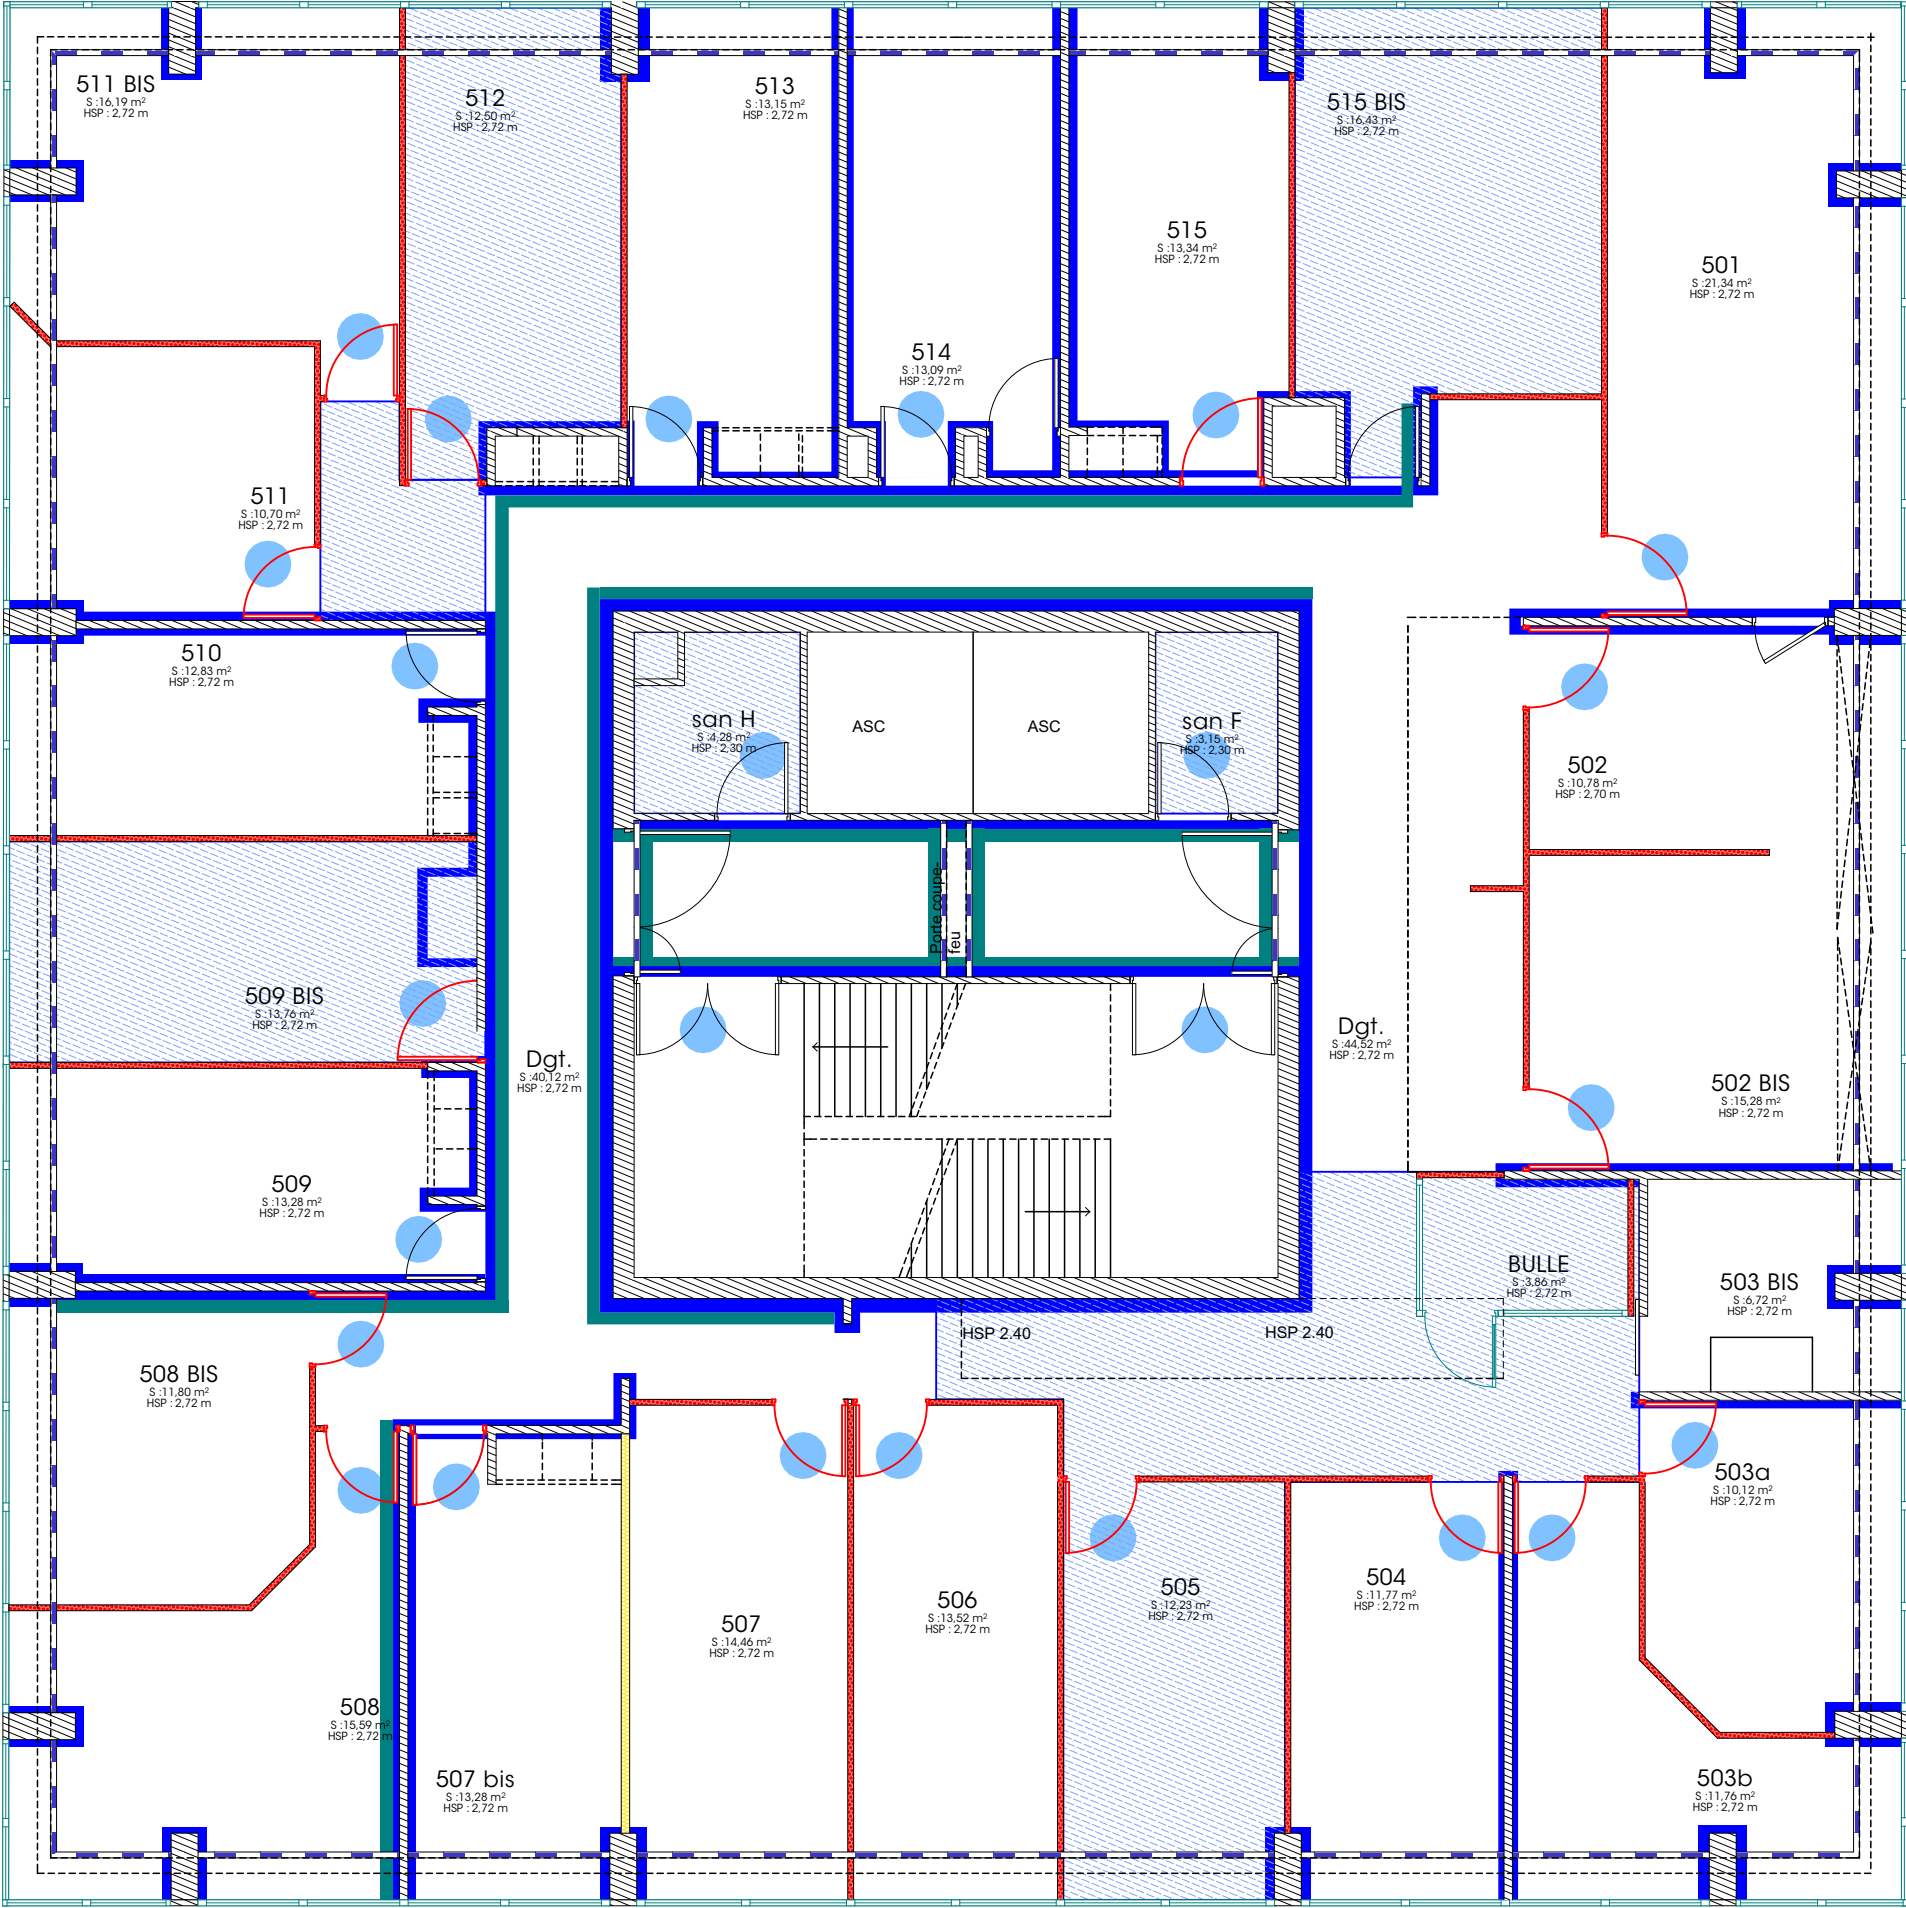

LEGENDE Revêtements de sols

Lot 4

Mise en place d'un nouveau sol - réagréage
Coloris - à définir en se rapprochant de l'existant

LEGENDE Revêtements de murs

Lot 2

Mise en peinture des cloisons - existante
Coloris : Blanc pure

Mise en peinture des Blocs portes

Mise en peinture des soubassements


Papier peint existant



SGAR - Tour d'Aquitaine
Prestation d'accompagnement avant déménagement
Rue Corps Franc Pommies - 33000 Bordeaux

EXE -Lot 2-Lot4 Plan rvt sols / peinture - étage 5

Echelle : 1:90
Format : A3
Date : lundi 20 juillet 2026
Dessinatrice : JUB JBE
Version : EXE - LOT 4

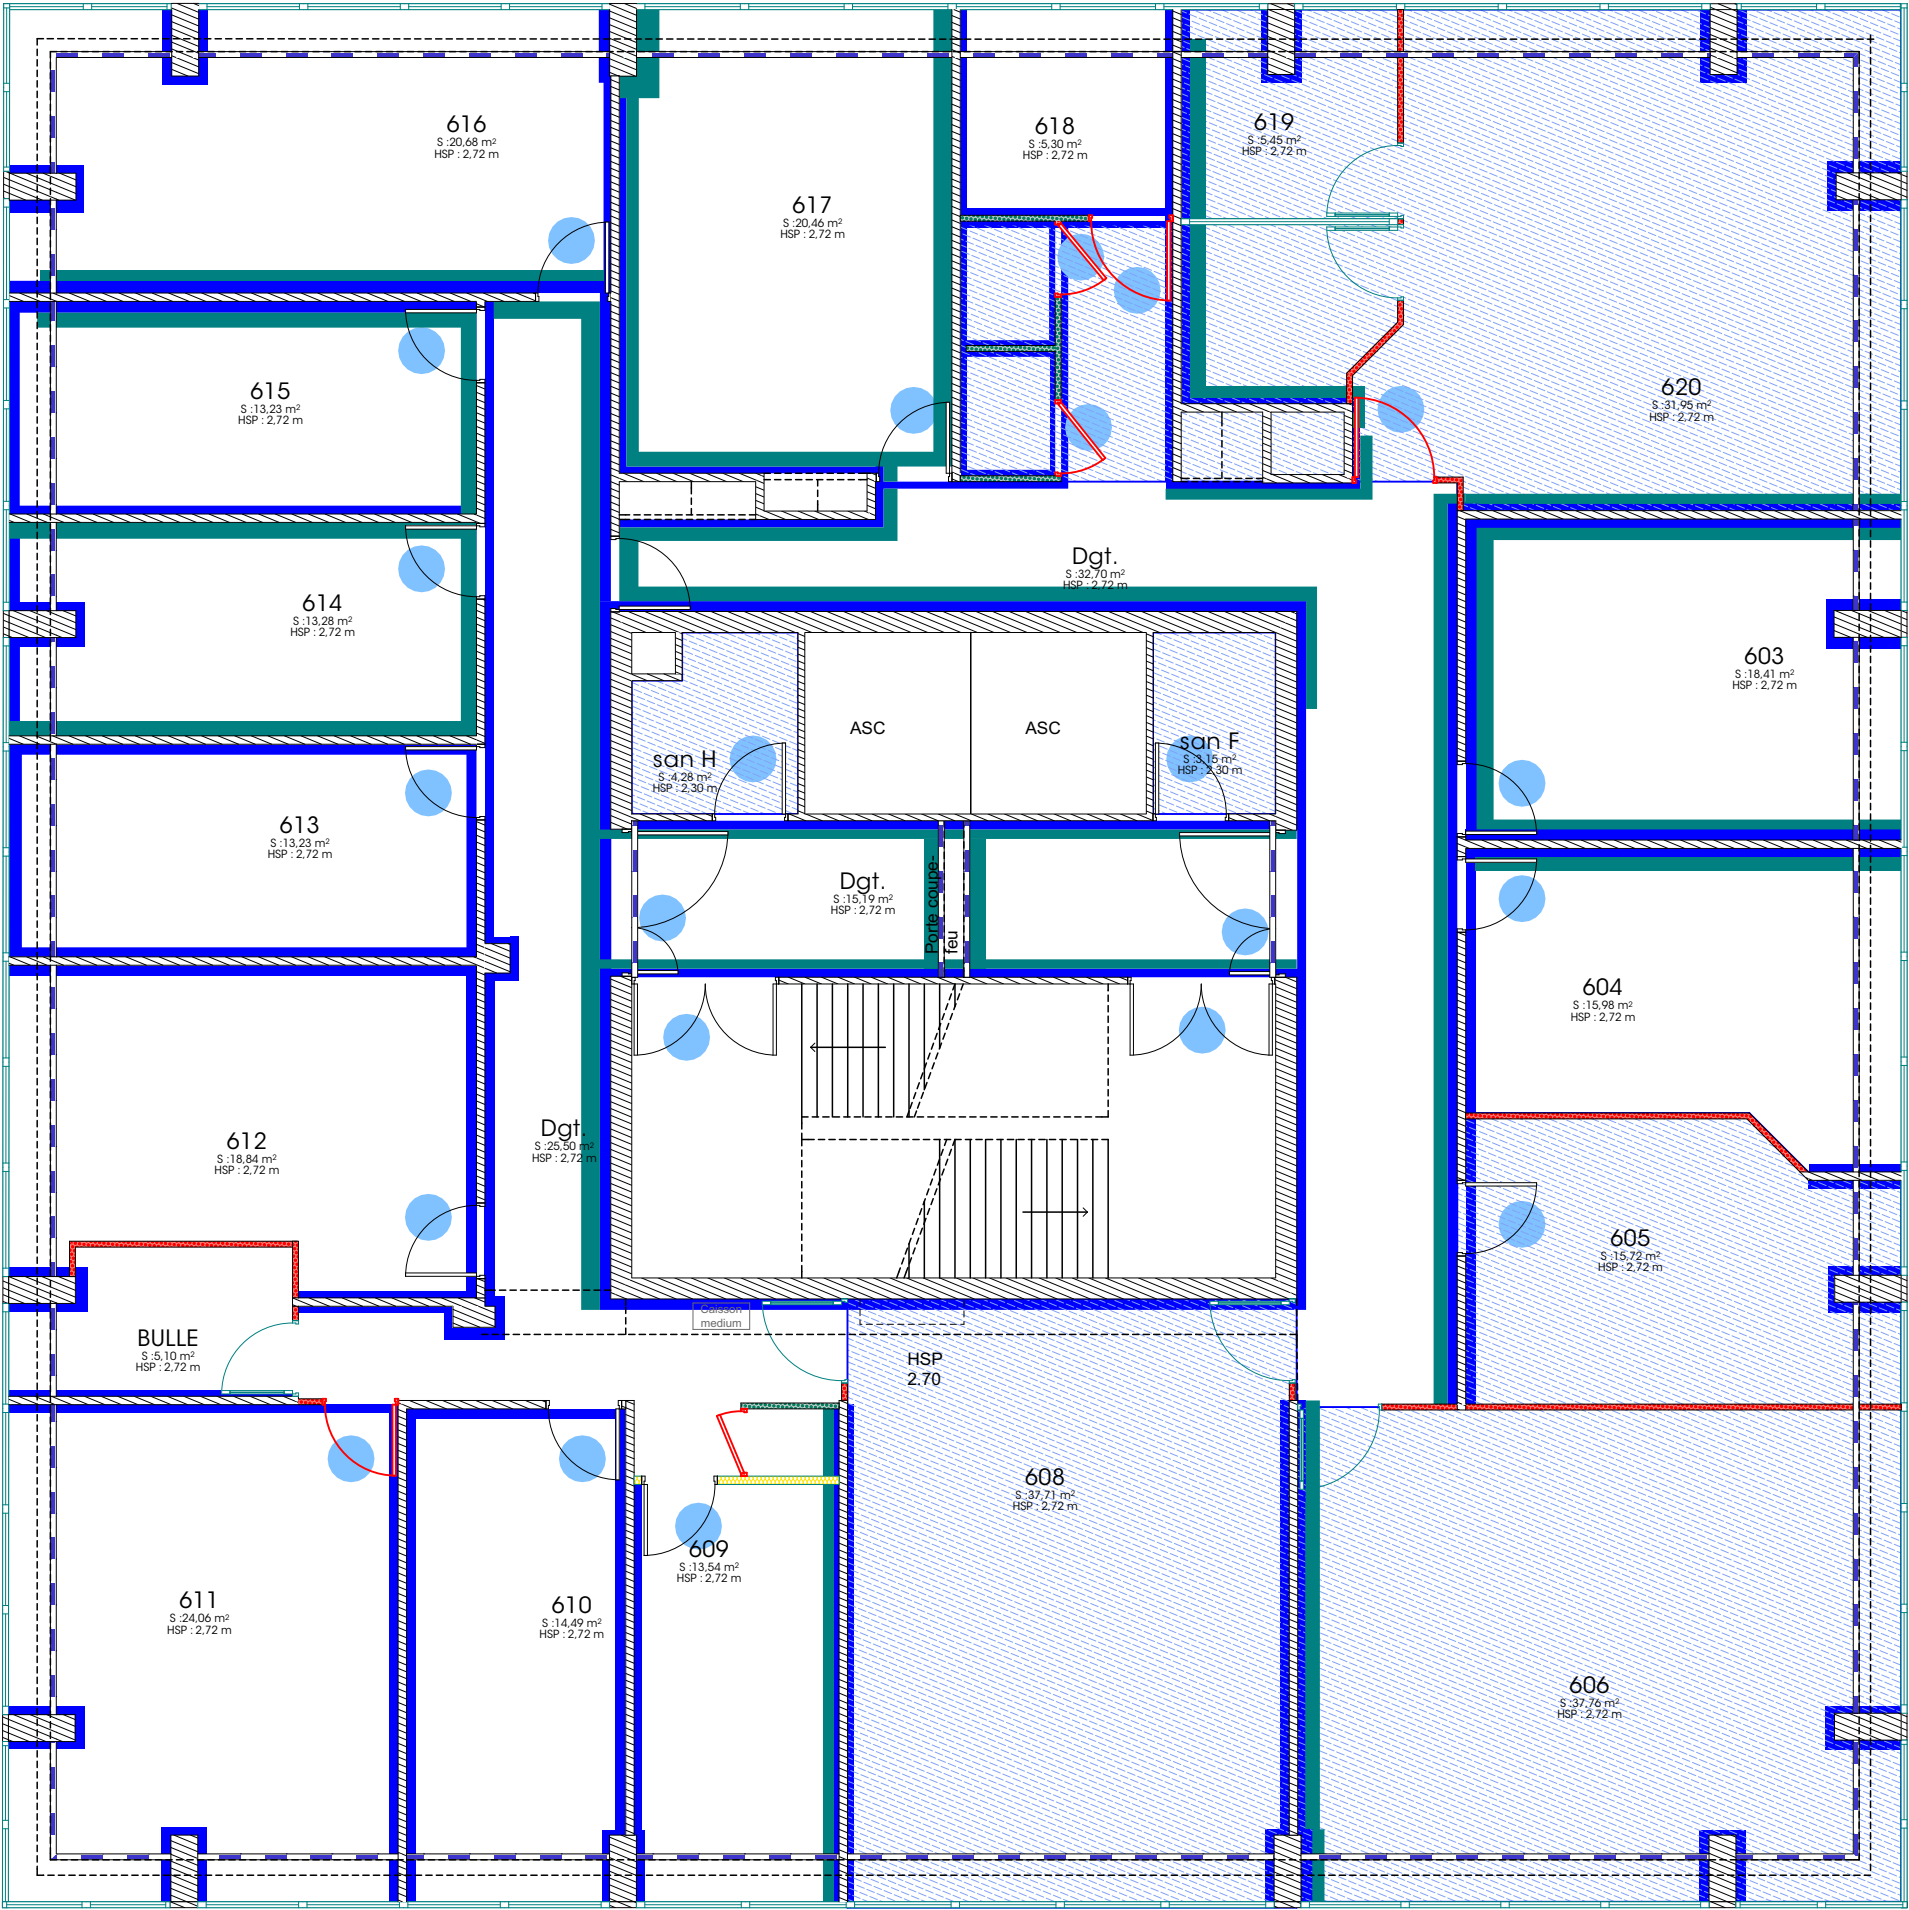

LEGENDE Revêtements de sols

Lot 4

Mise en place d'un nouveau sol - réagréage
Coloris - à définir en se rapprochant de l'existant

LEGENDE Revêtements de murs

Lot 2

Mise en peinture des cloisons - existante
Coloris : Blanc pure

Mise en peinture des Blocs portes

Mise en peinture des soubassements

Papier peint existant



SGAR - Tour d'Aquitaine
Prestation d'accompagnement avant déménagement
Rue Corps Franc Pommies - 33000 Bordeaux

EXE -Lot 2-Lot4 Plan rvt sols / peinture - étage 6

Echelle : 1:90
Format : A3
Date : lundi 20 juillet 2026
Dessinatrice : JUB JBE
Version : EXE - LOT 4