






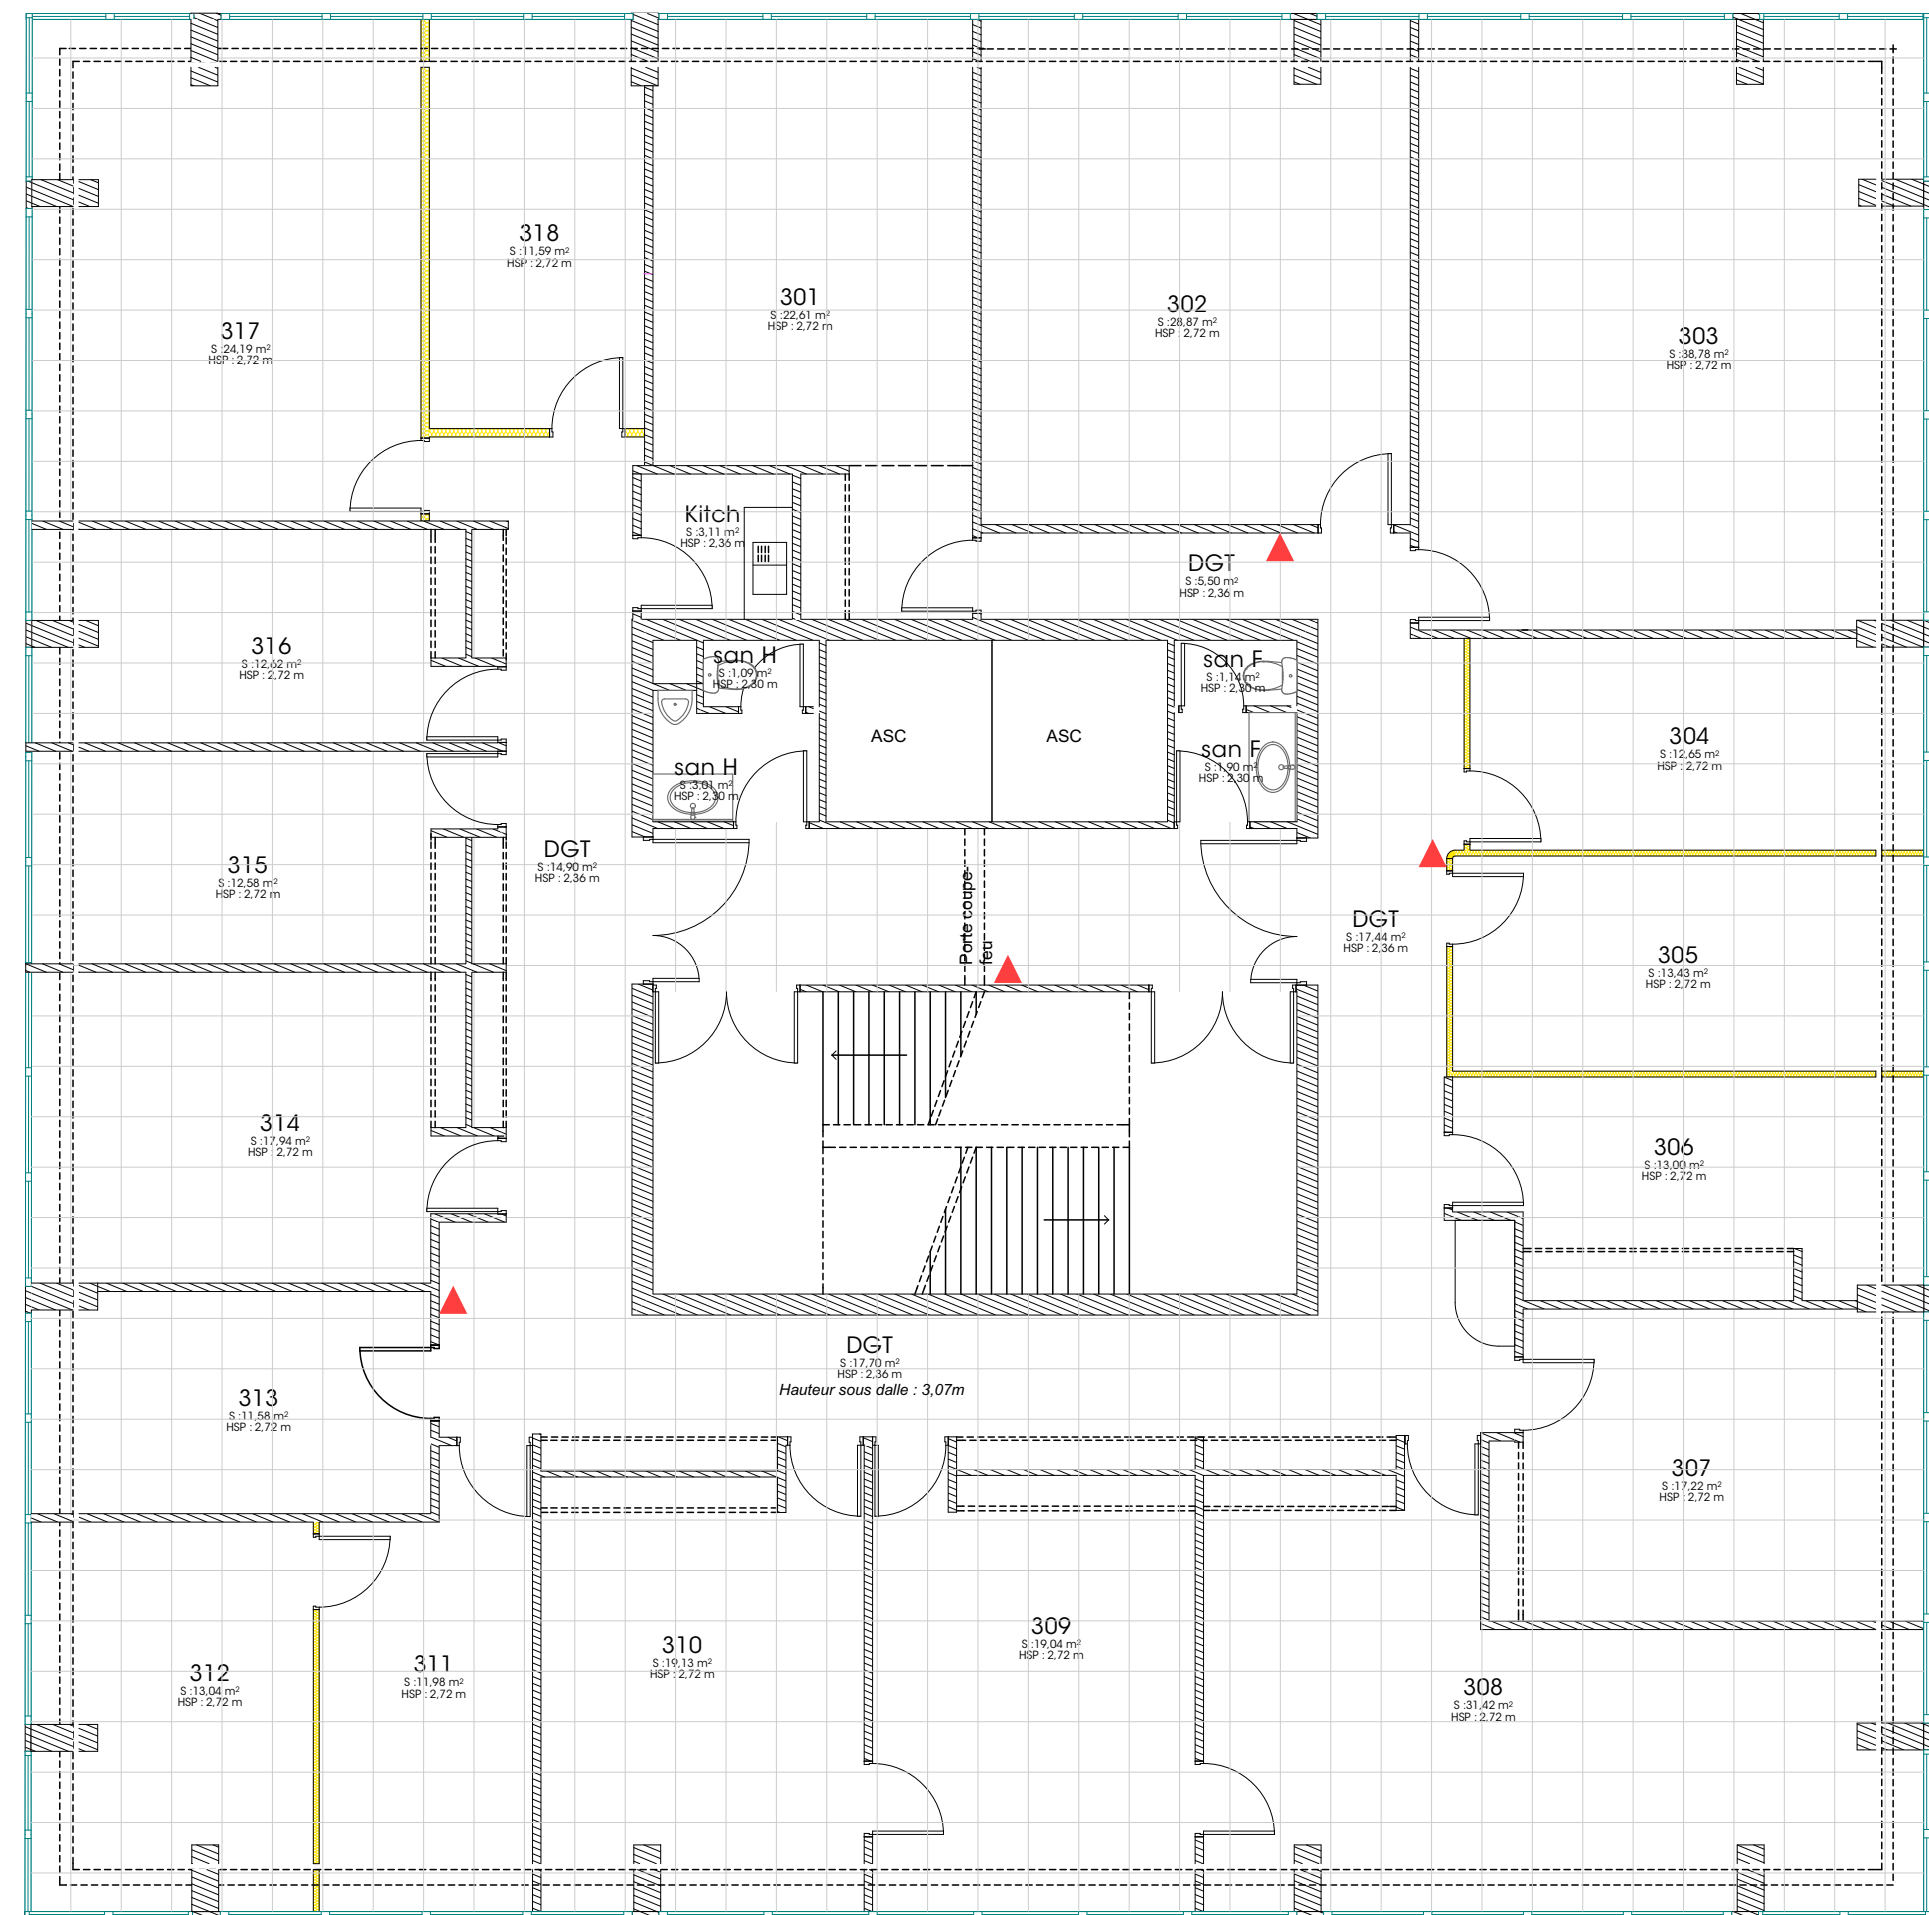


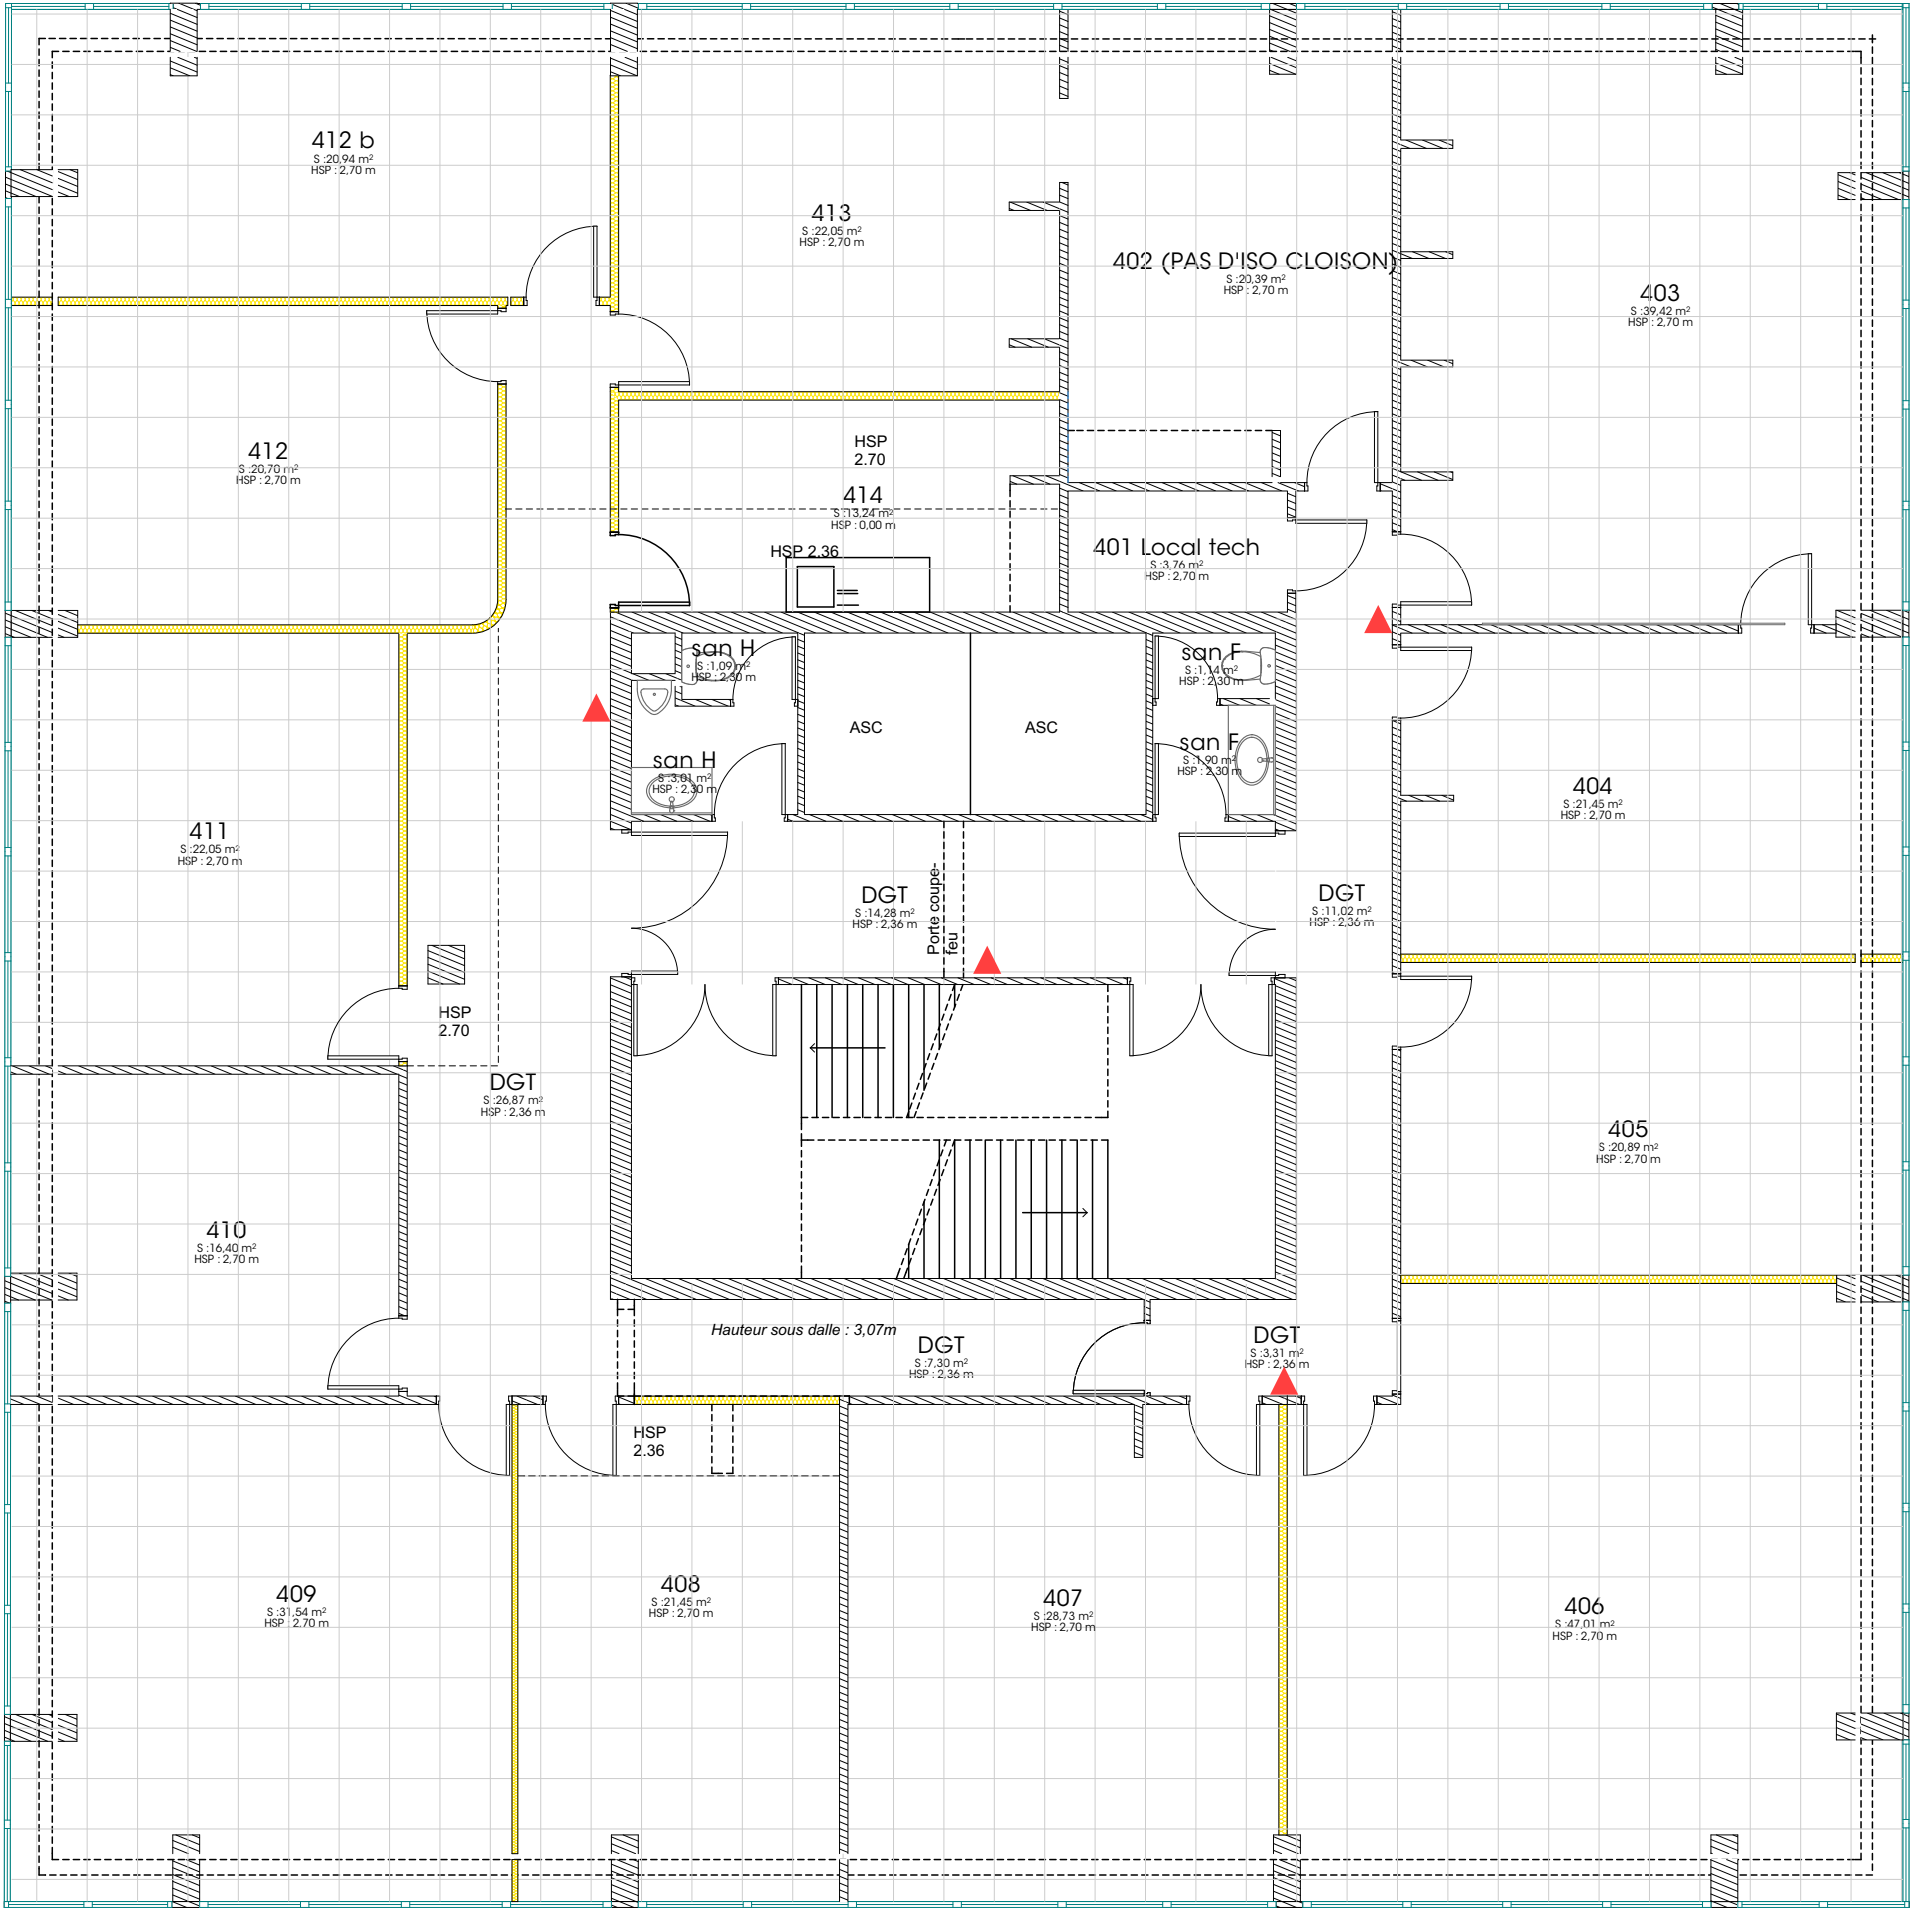


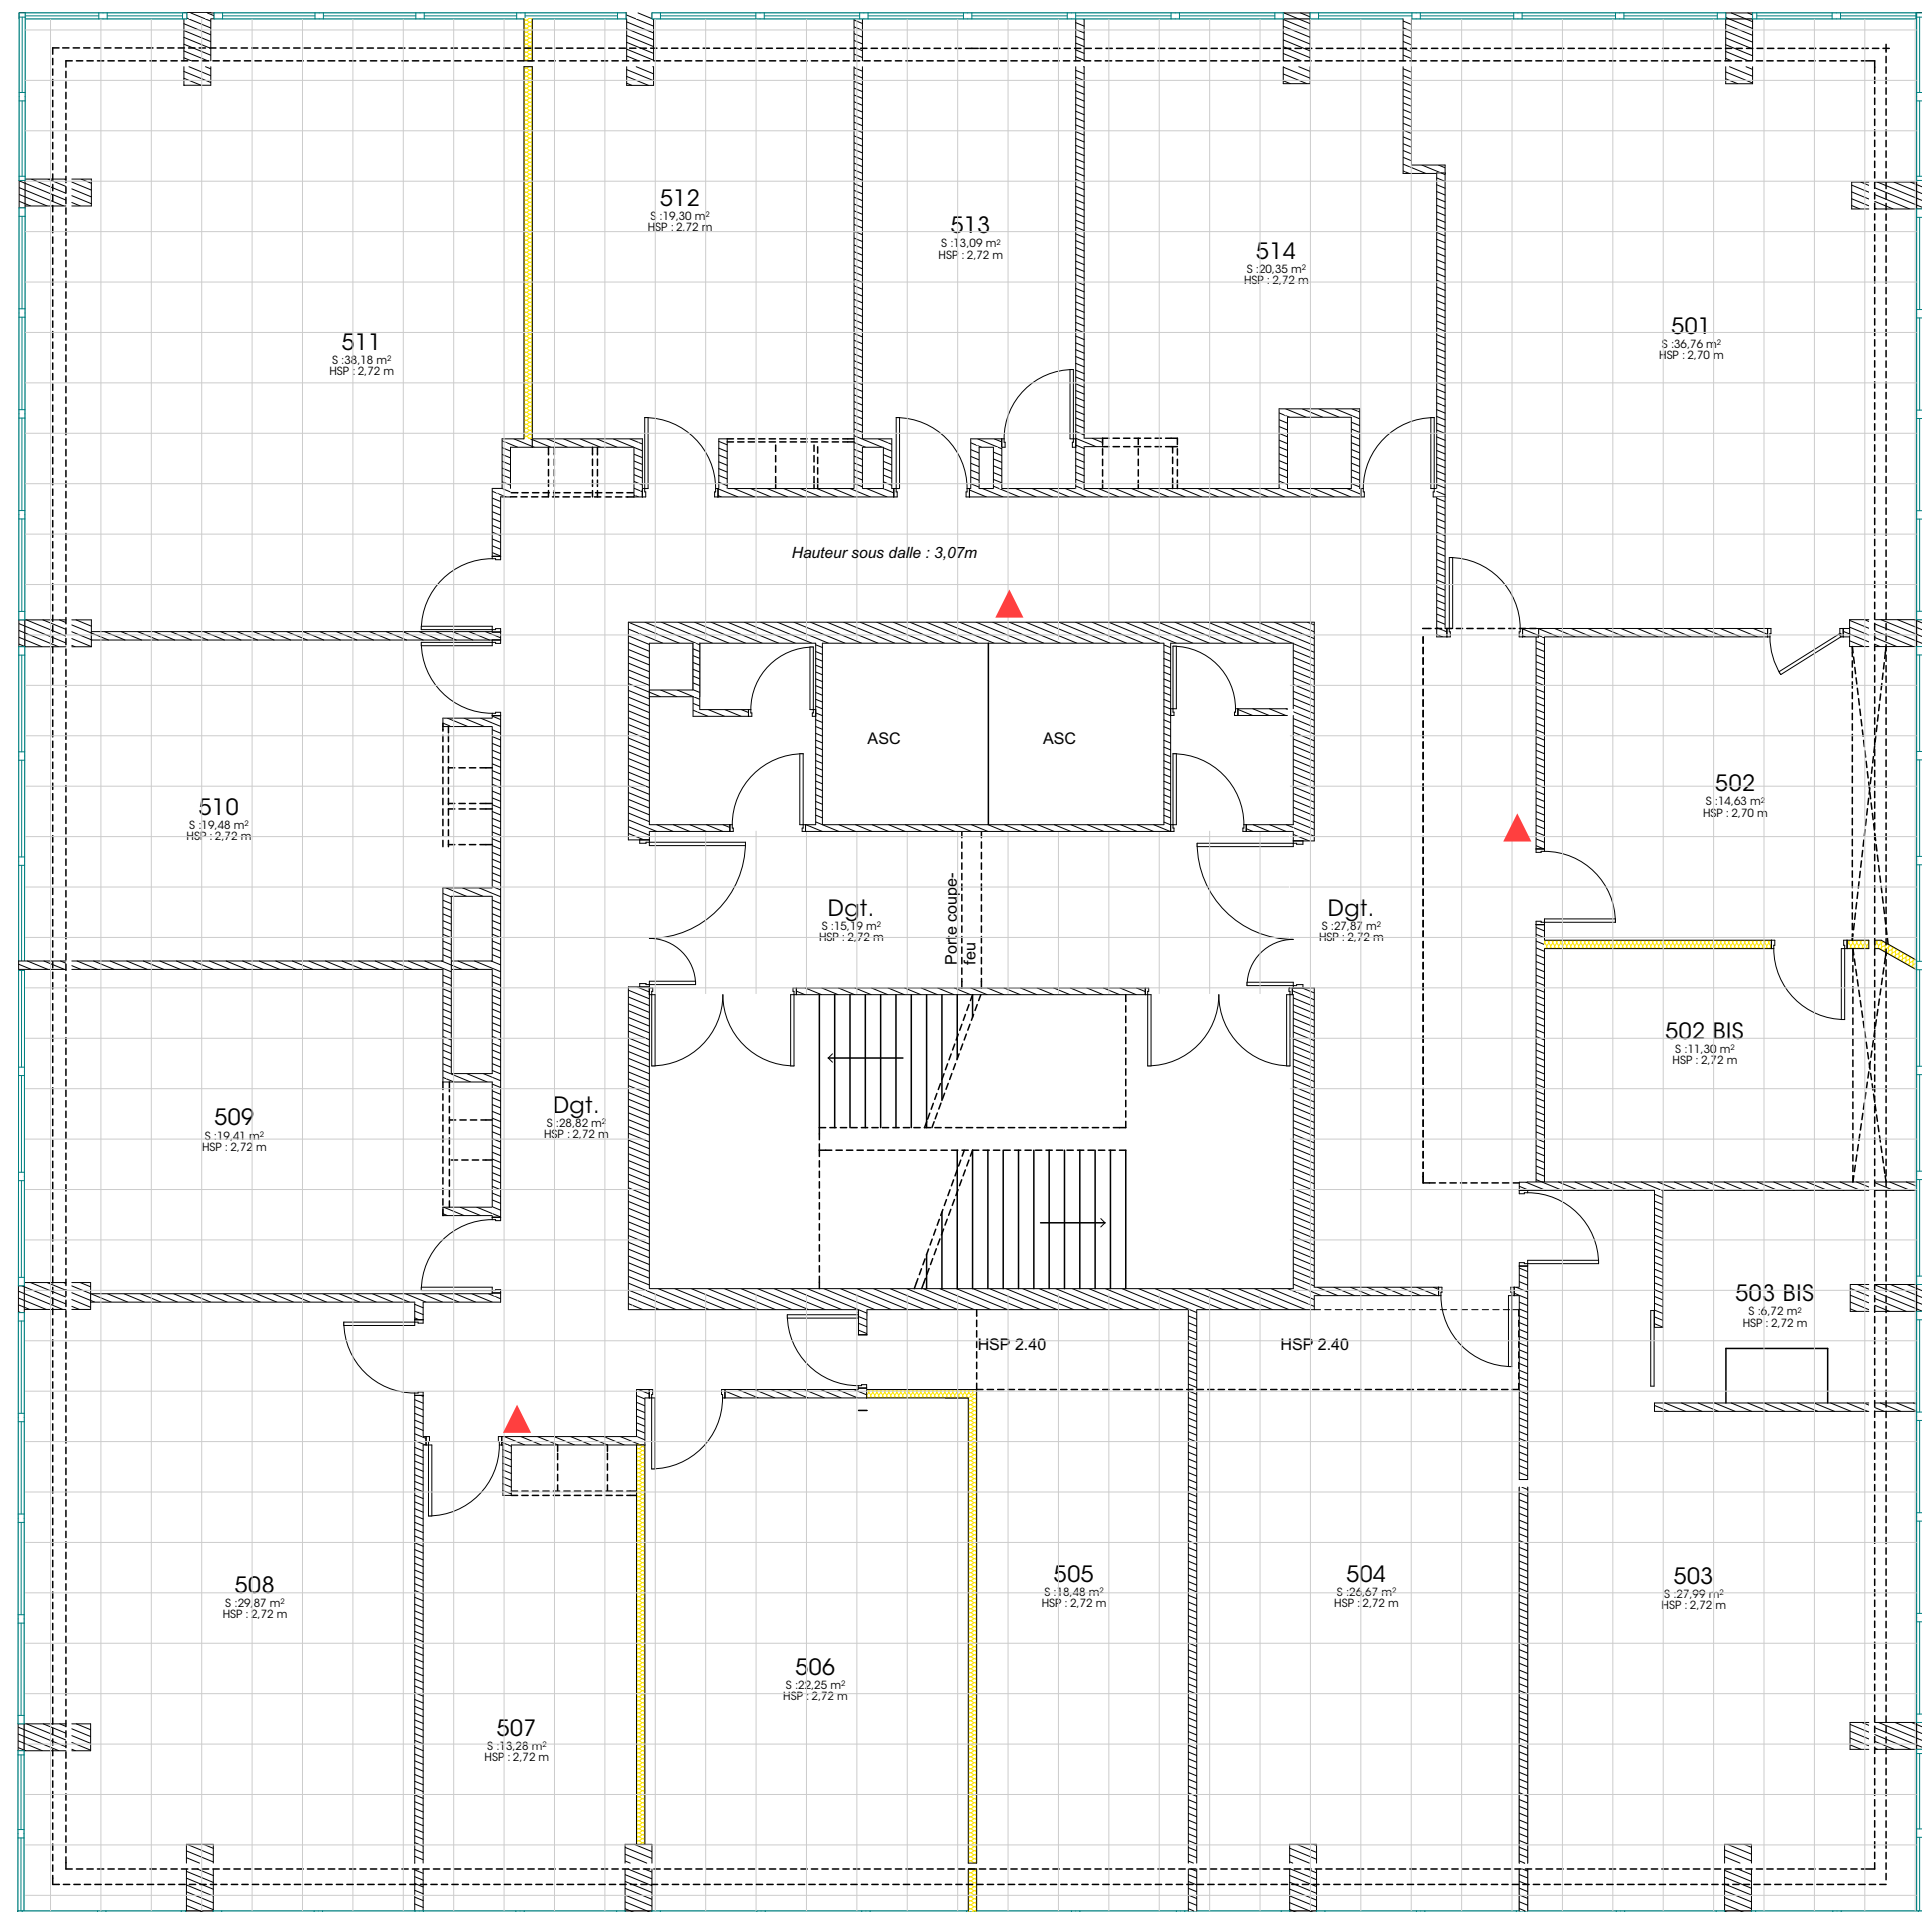


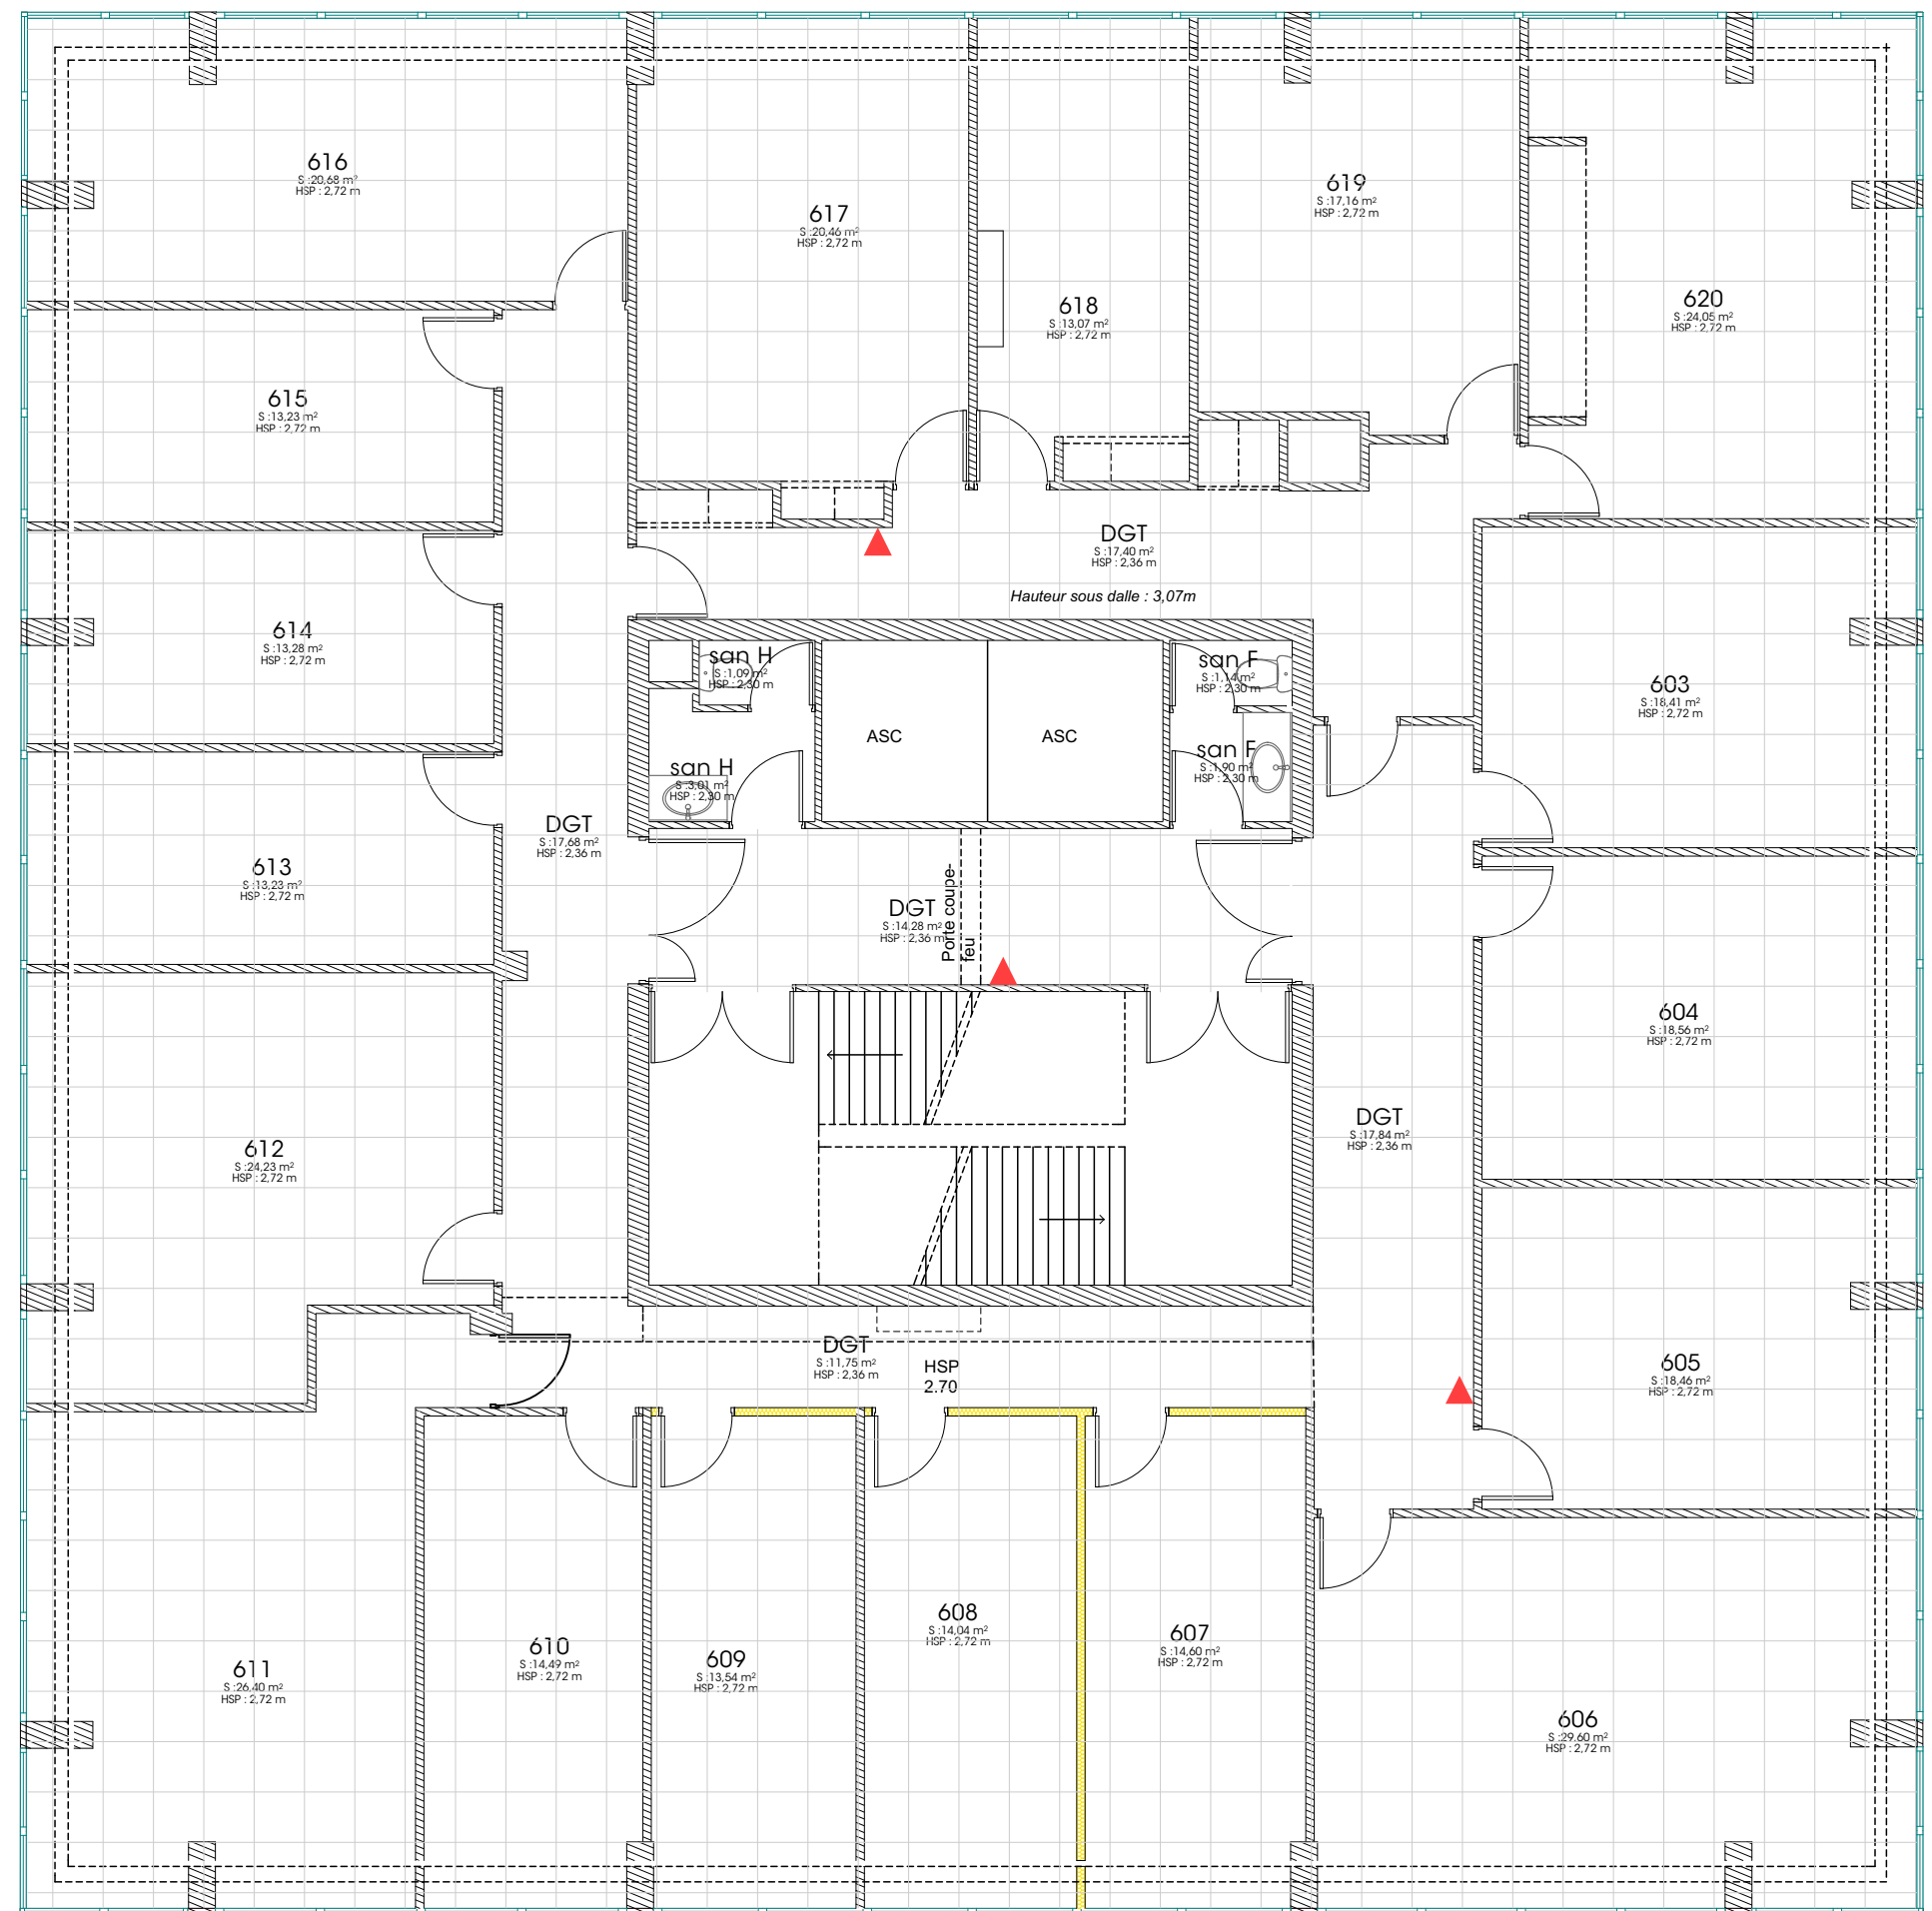

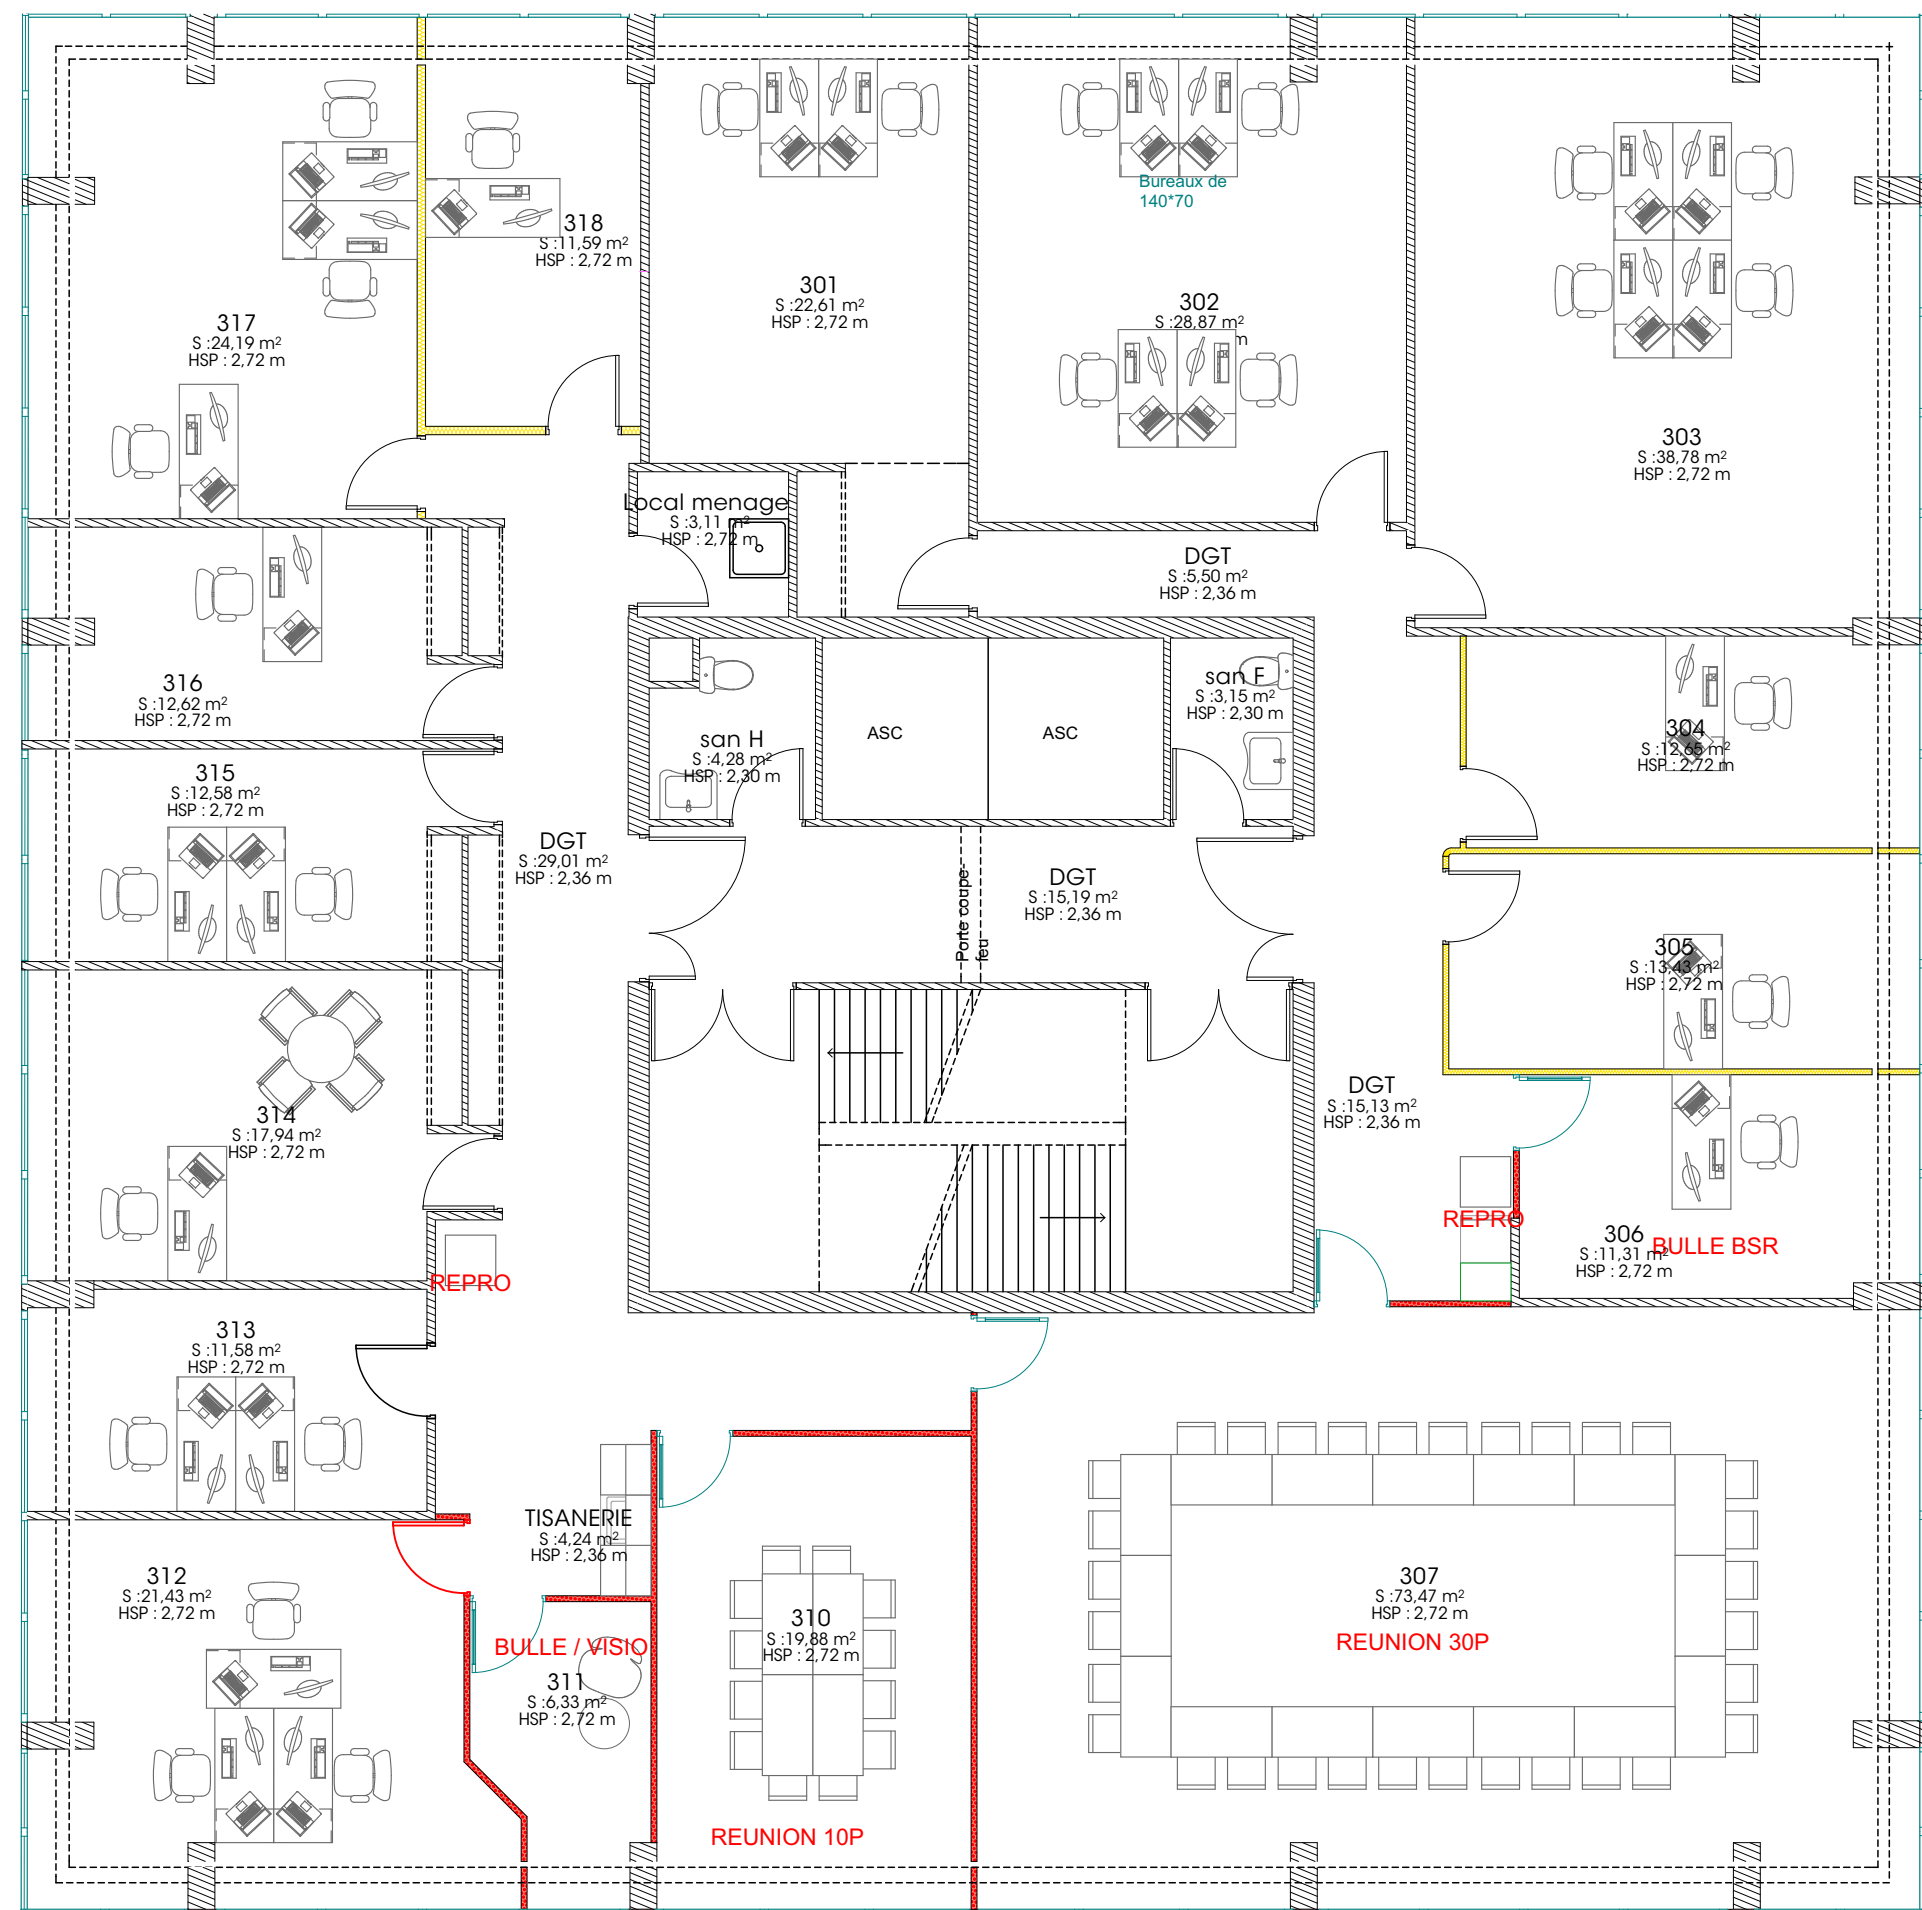

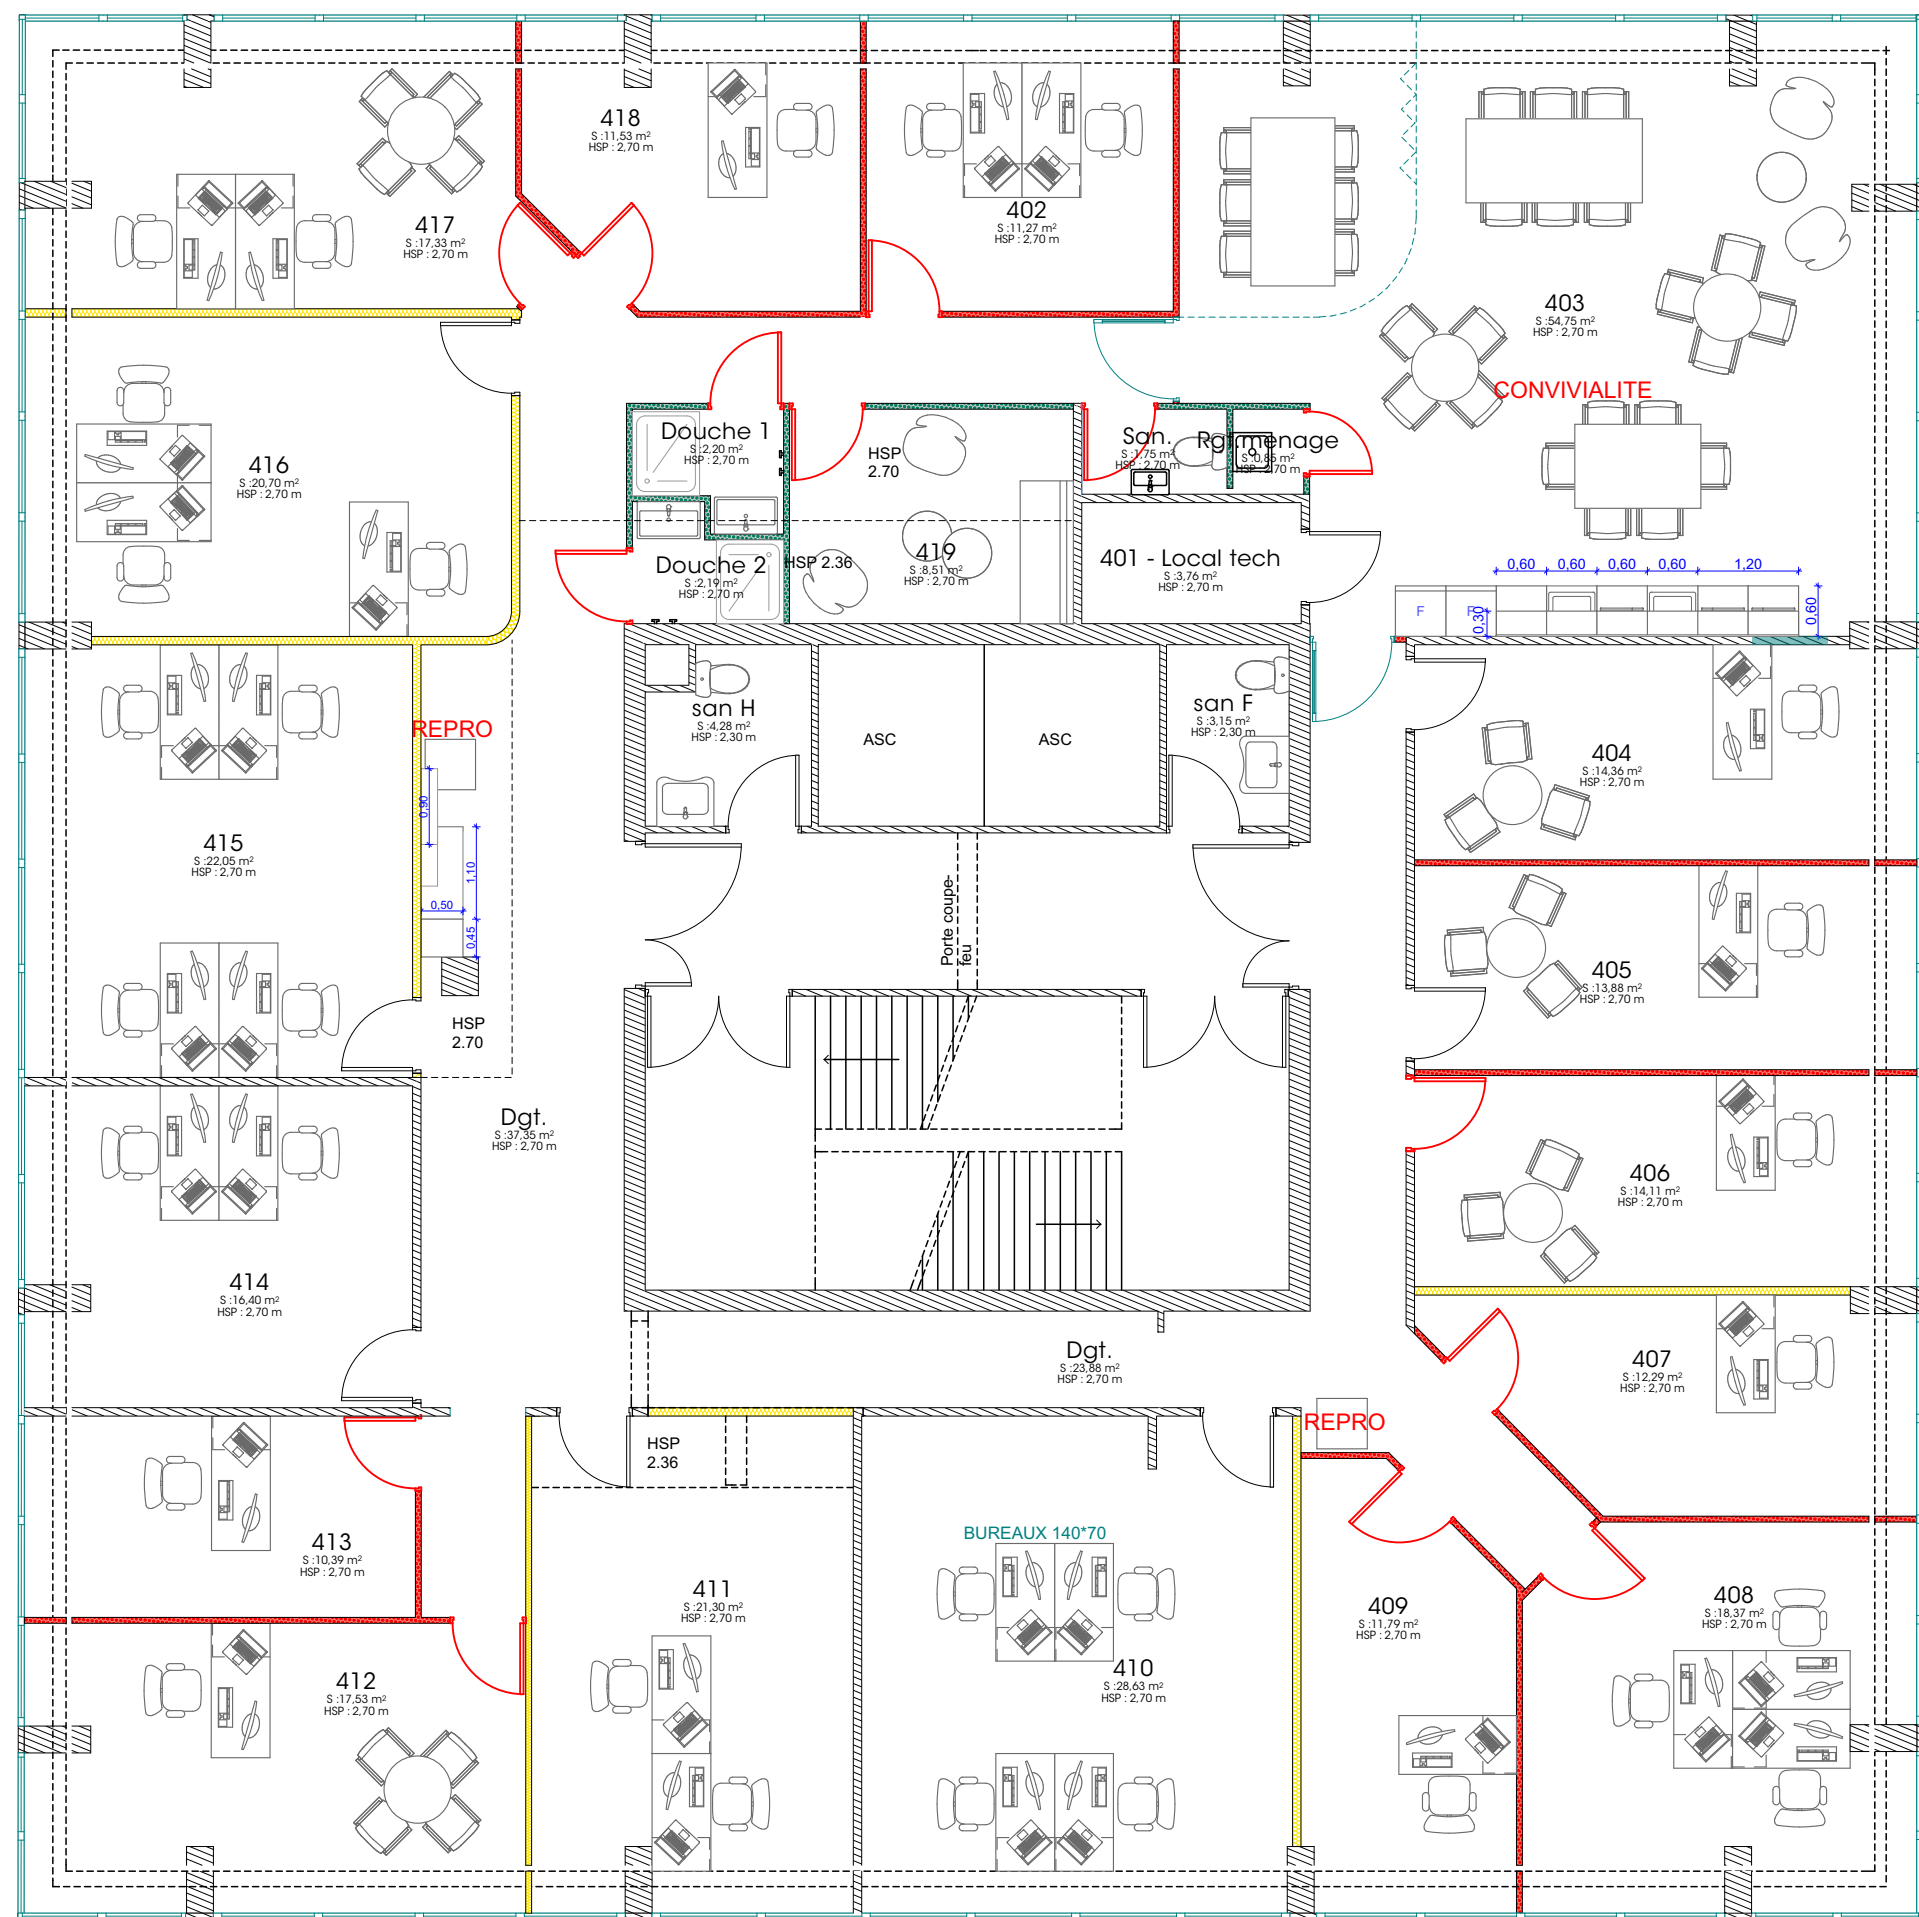

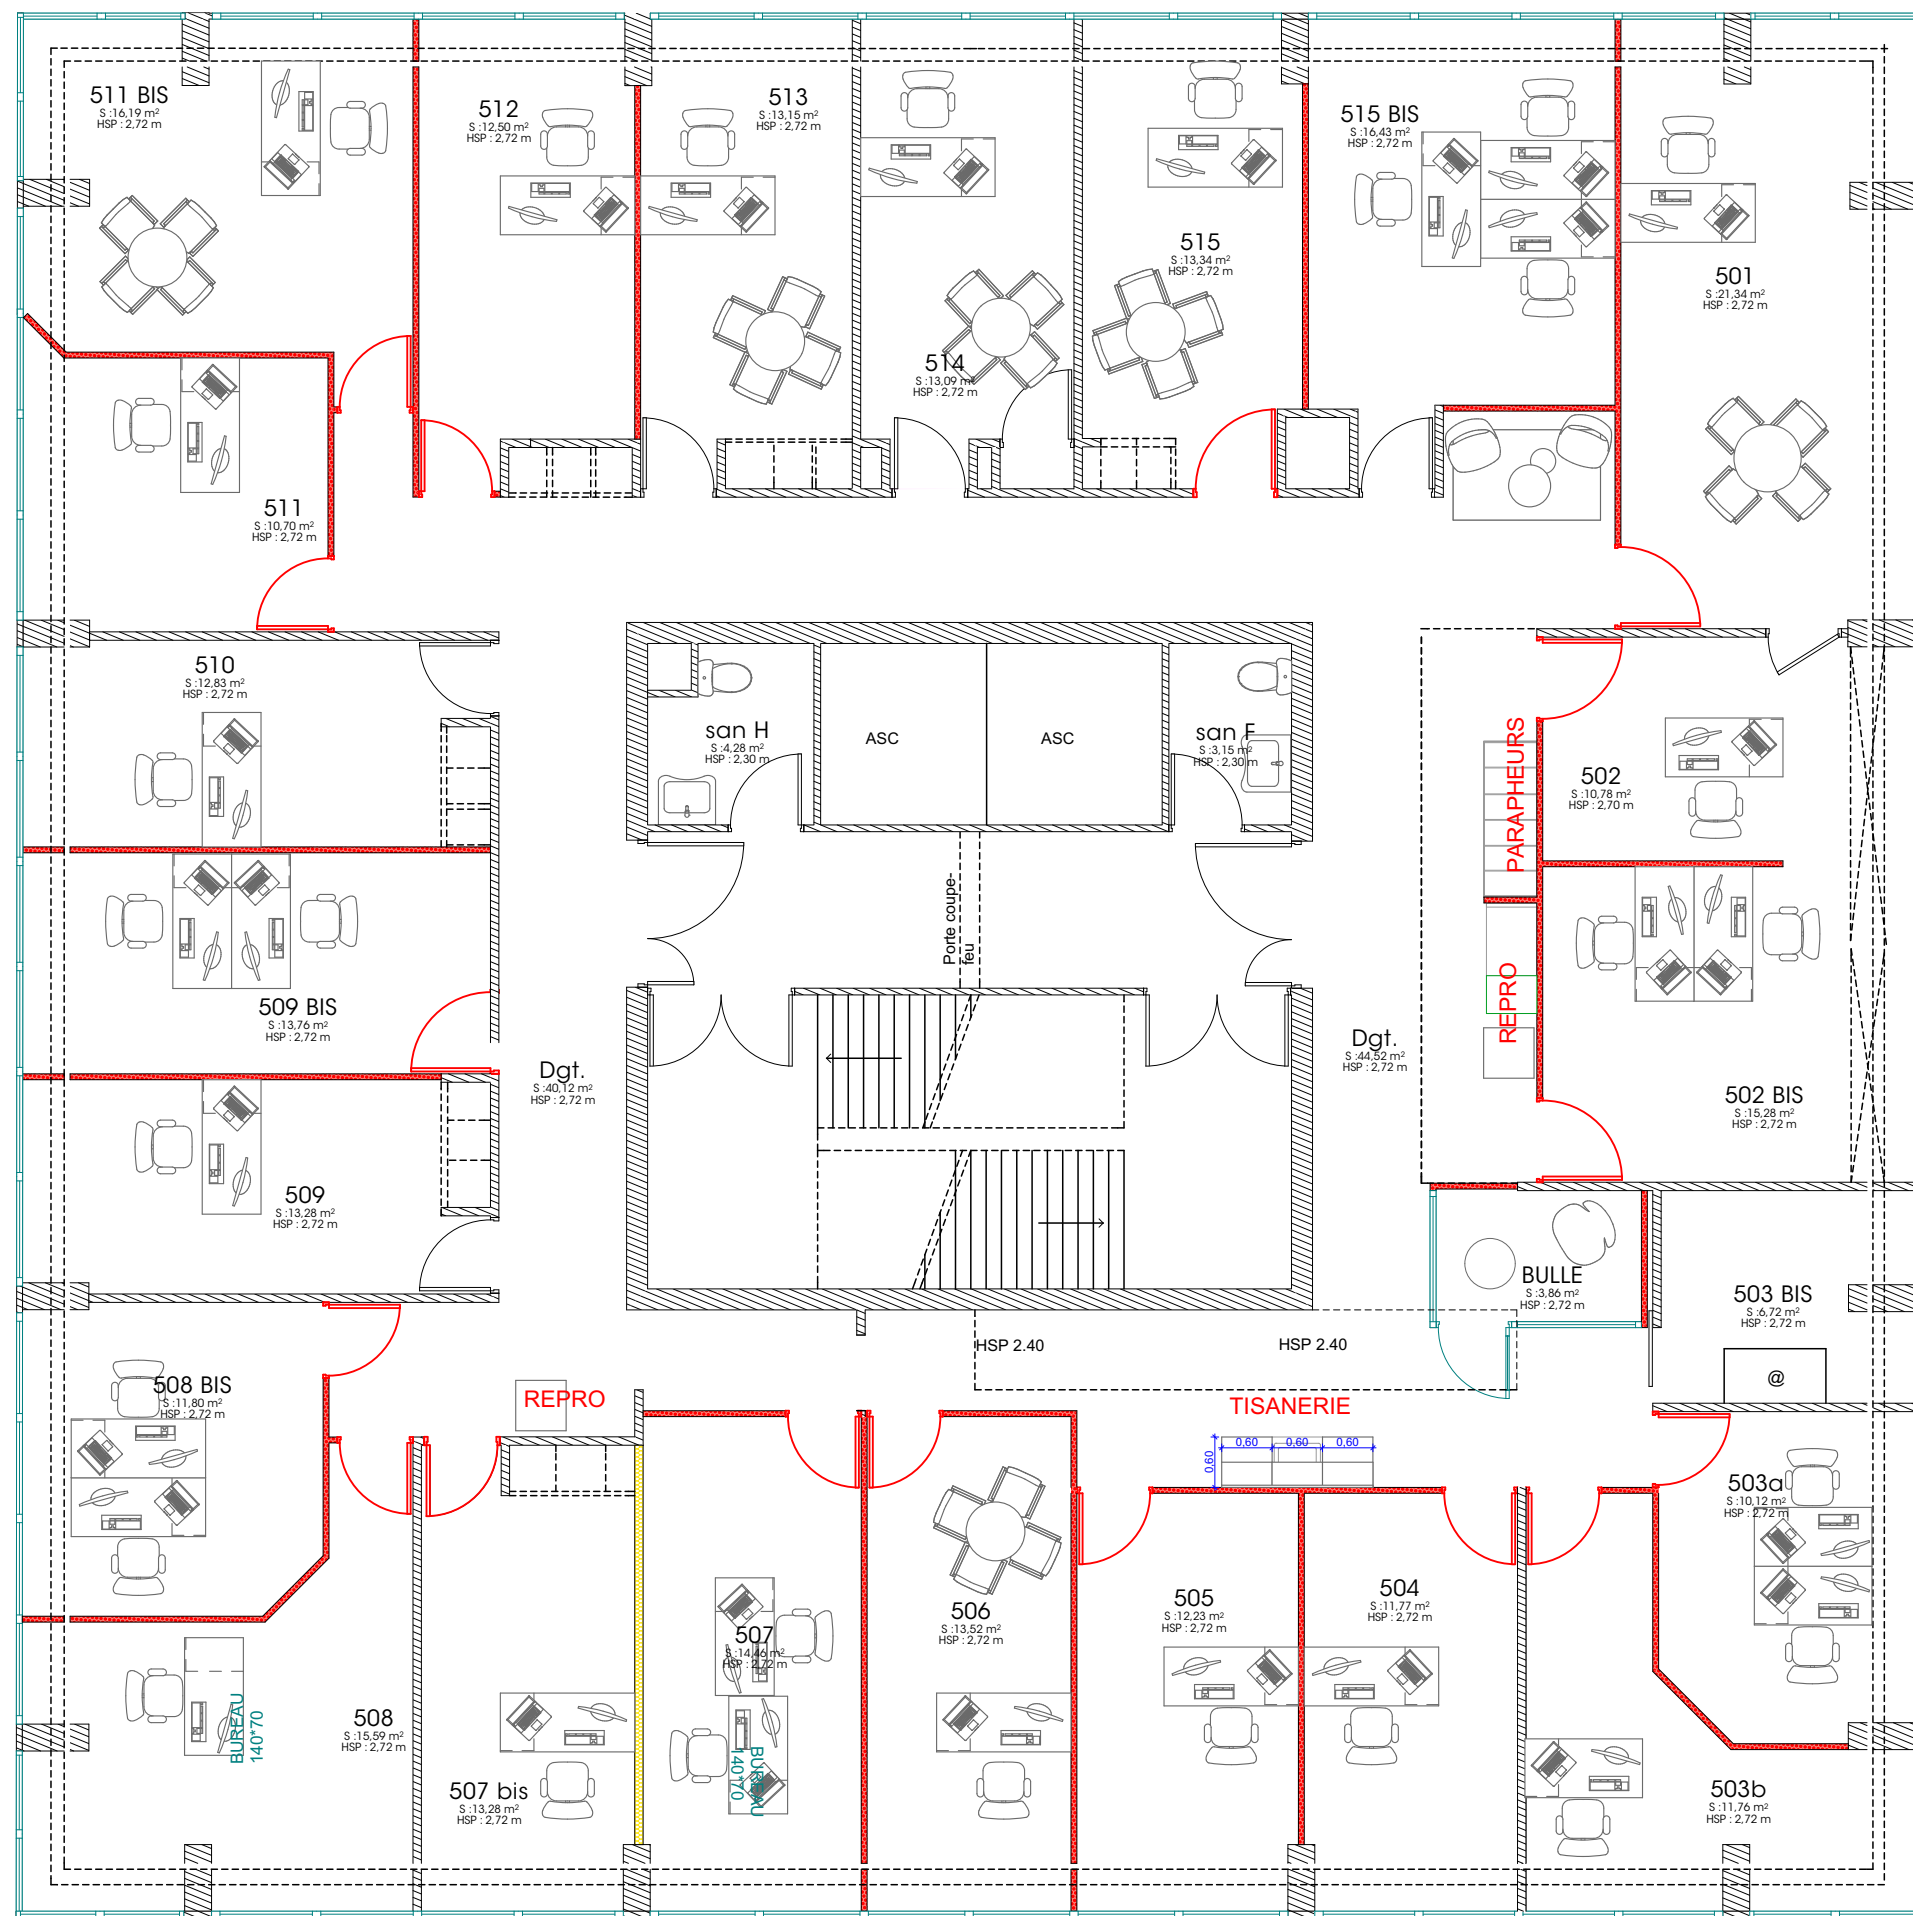

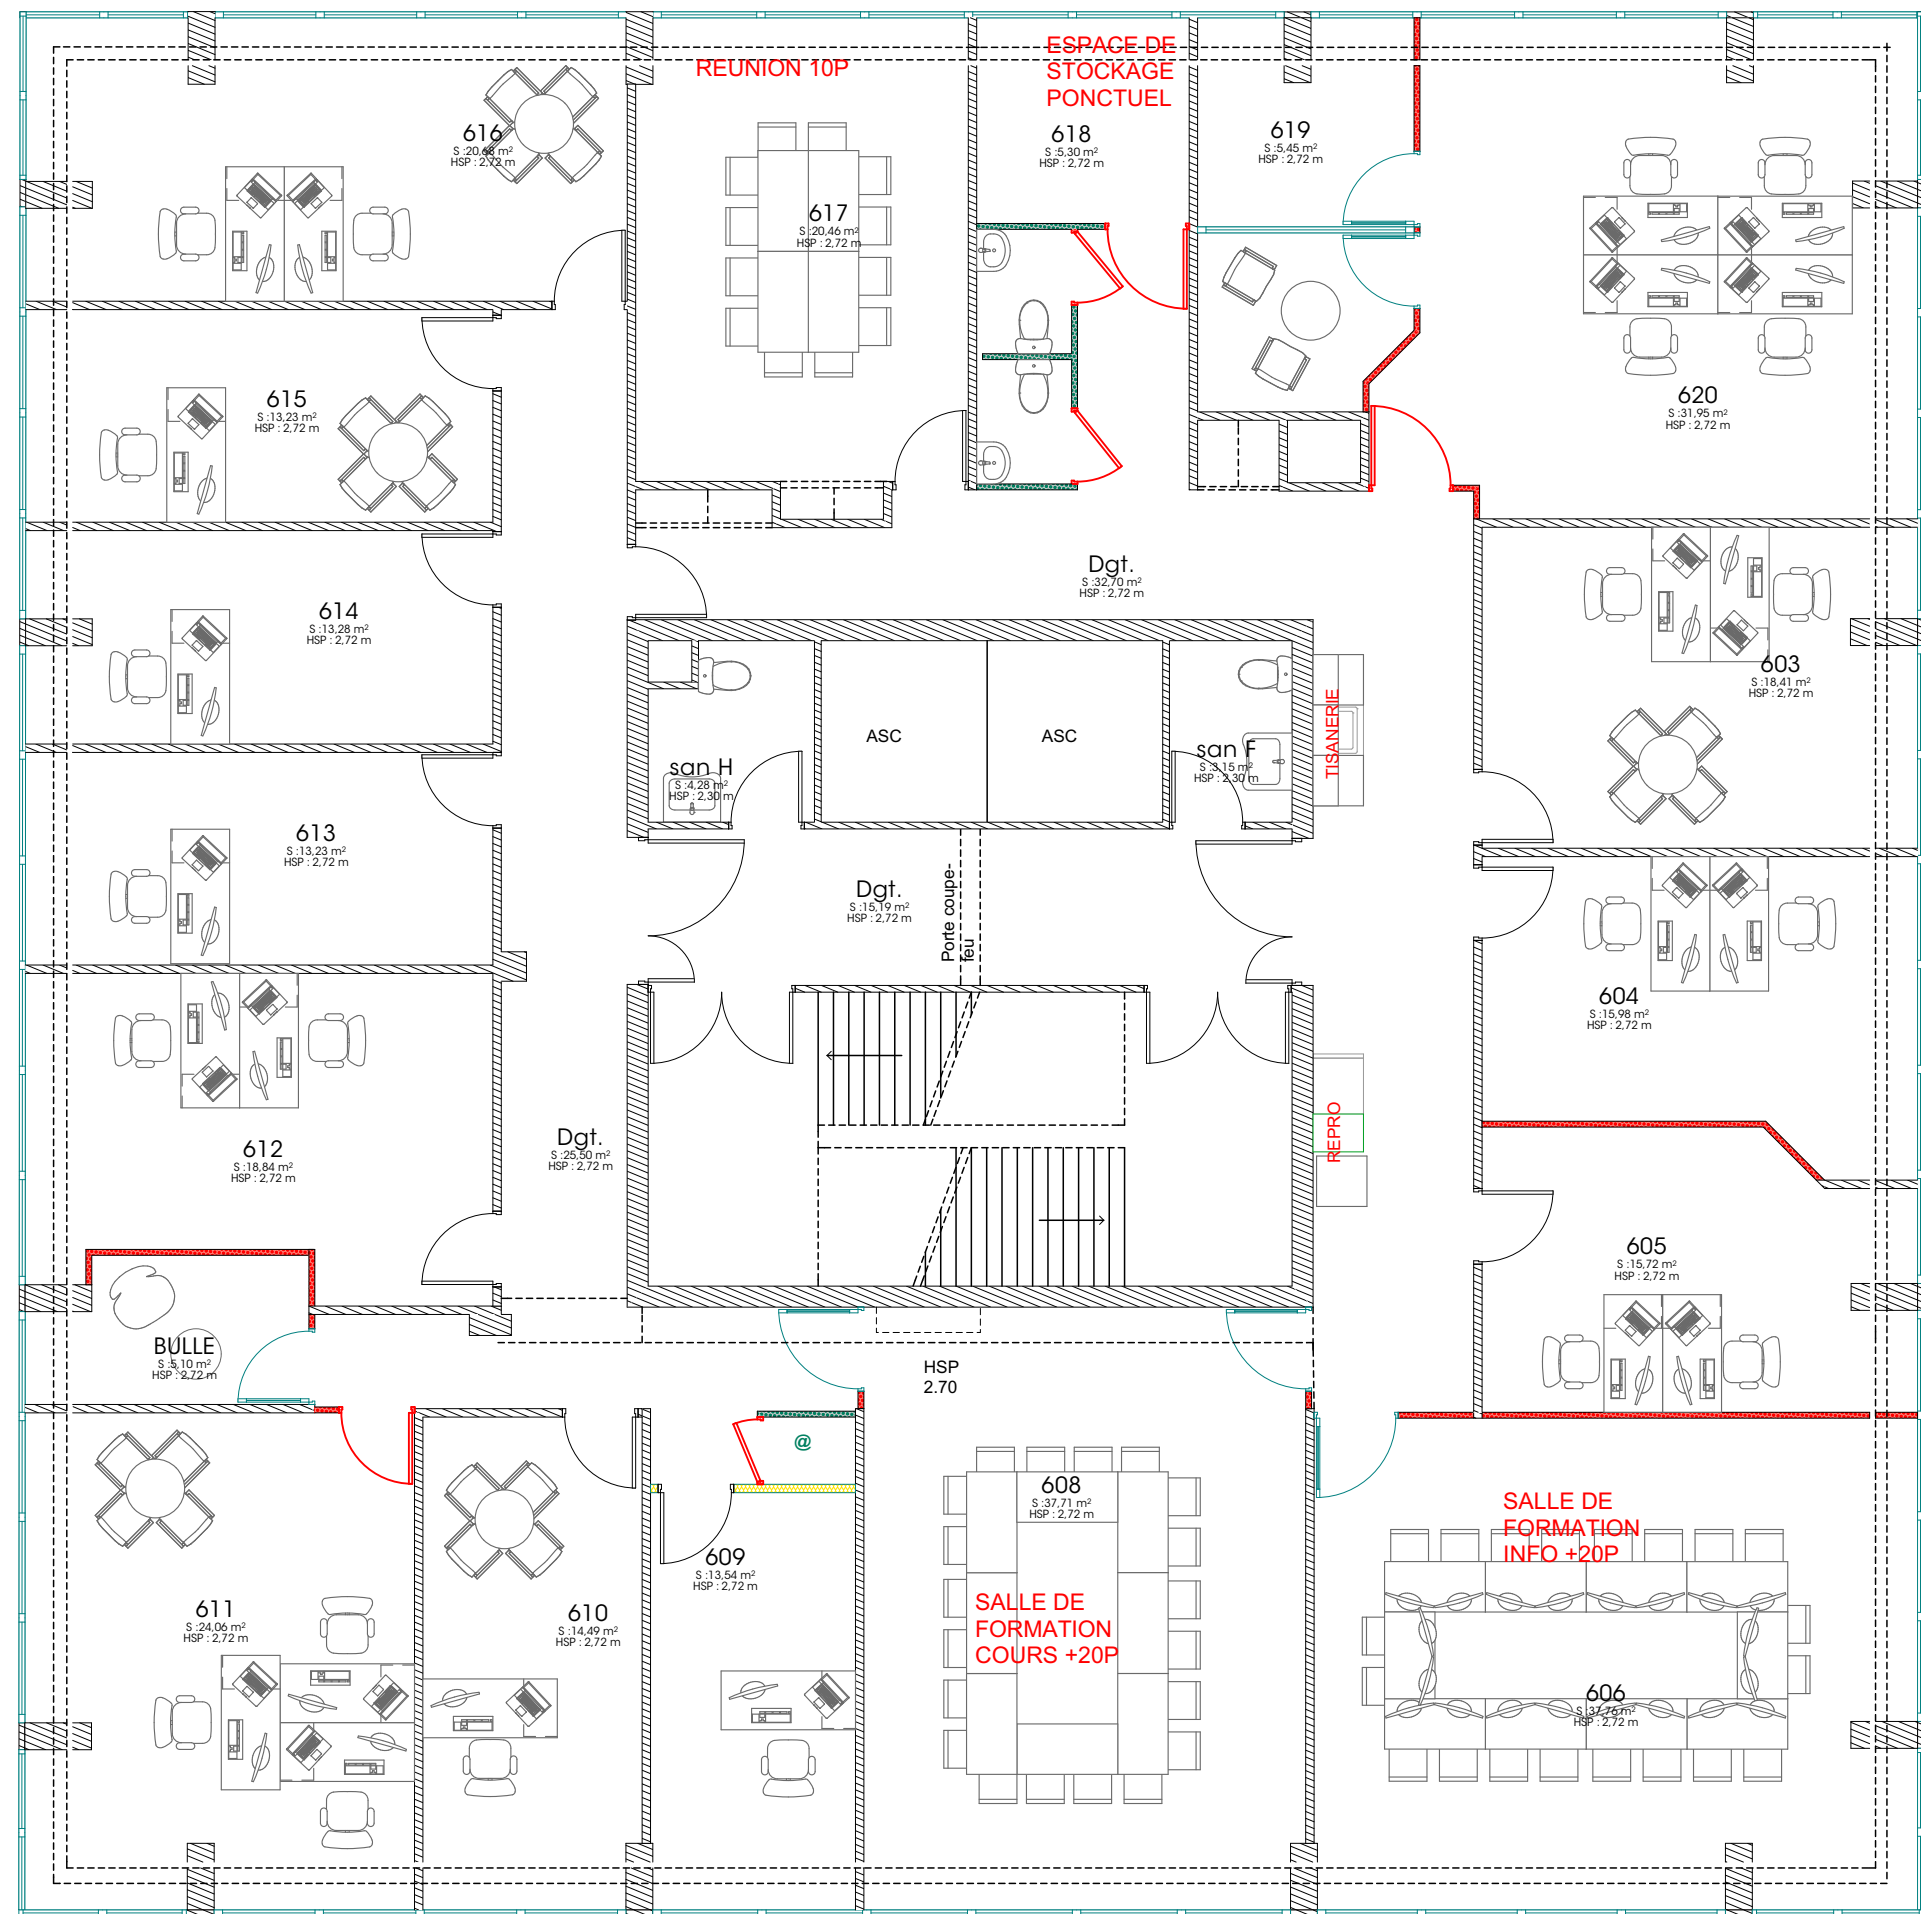

LEGENDE CFOCFA

Lot 5

- Downlight existant
- Downlight - à déposer puis reposer
- Downlight - Nouveau
- Pavé LED existant non modifié
- Pavé LED existant - à Déplacer
- Pavé LED existant - à déposer puis reposer (dépose fx-plaf)
- existant - Reposé (nouveau faux-plafond)
- Dépose + évacuation

LEGENDE ELEC


Lot 5

3U : 3 RJ - 3PC - 3 -I-

Orange - Prises existantes

Rose - Prises existantes à déposer puis reposer

Vert - Nouvelles Prises

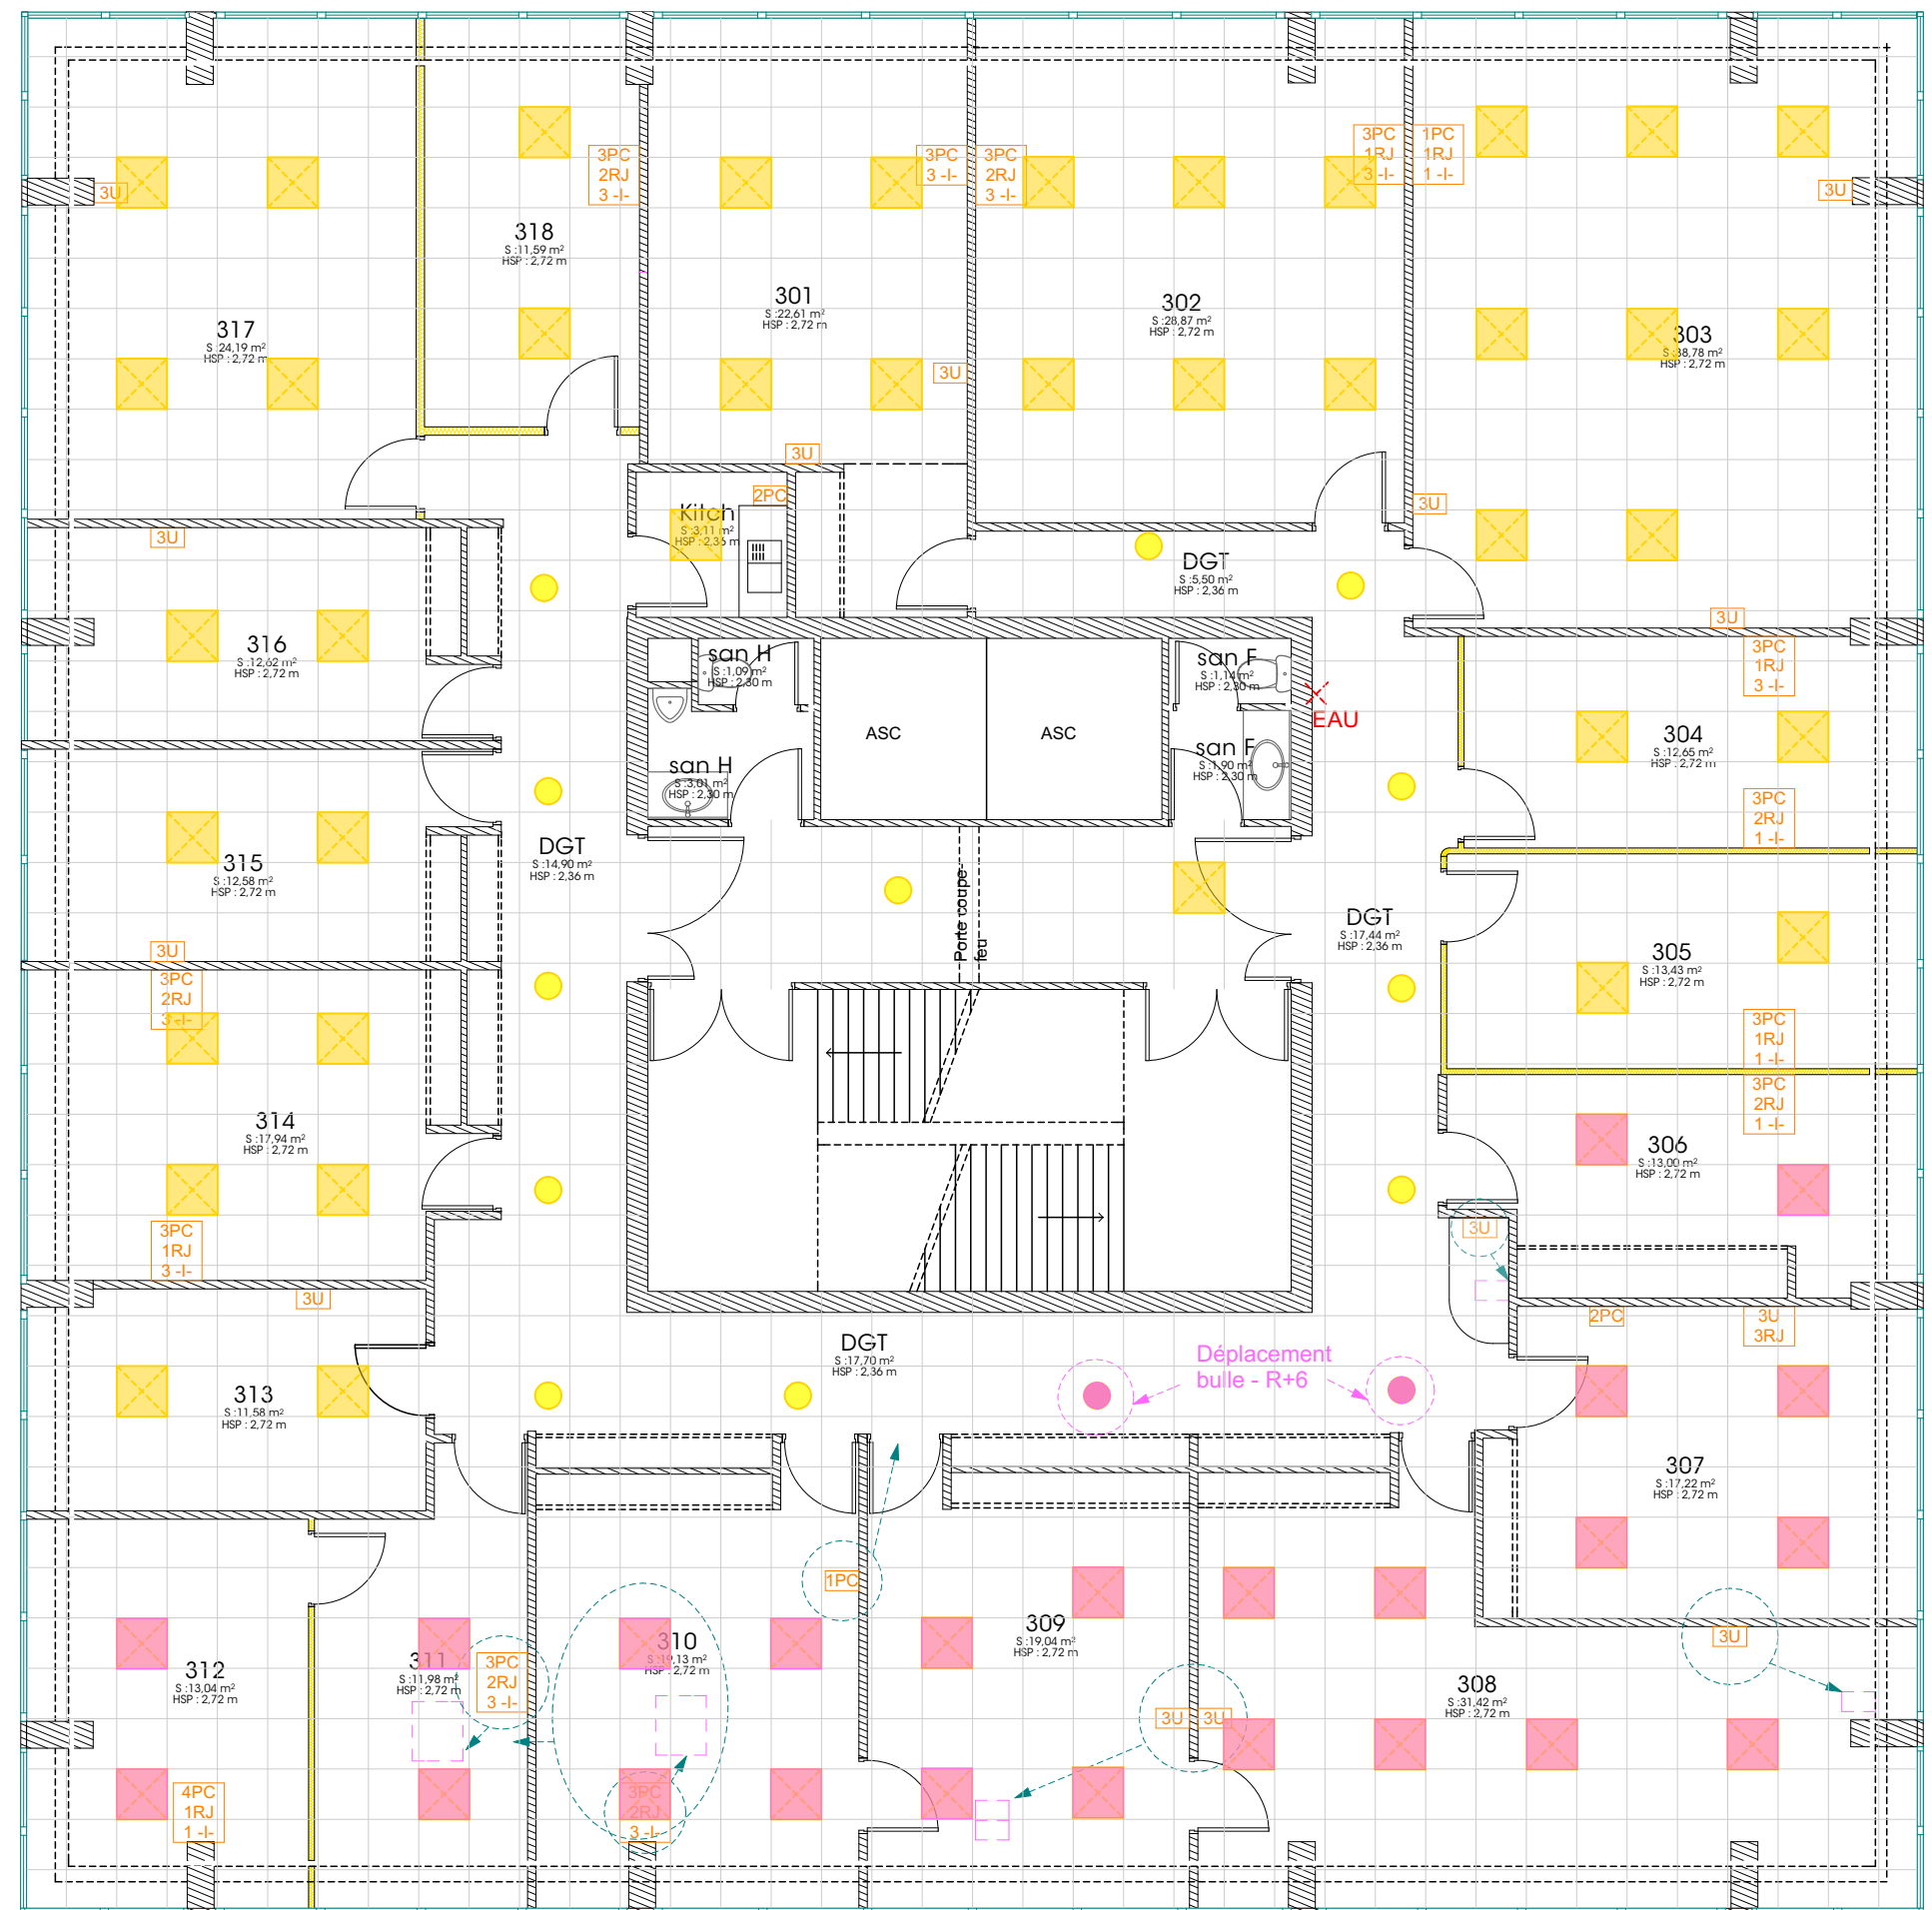

**LEGENDE ELEC**

Lot 5

**3U** 3U : 3 RJ - 3PC - 3 \_

**3PC** Orange - Prises existantes

**3PC** Rose - Prises existantes à déposer puis reposer

**3PC** Vert - Nouvelles Prises

**LEGENDE CFCFA**

Lot 5

Downlight existant

Downlight - à déposer puis reposer

Downlight - Nouveau

Pavé LED existant non modifié

Pavé LED existant - à Déplacer

Pavé LED existant - à déposer puis reposer (dépose fx-plaf)

existant - Reposé (nouveau faux-plafond)

Dépose + évacuation

Remplacement pavé LED par downlight



Repose dans la butte R+3

Mise en place downlight dans sanitaire et local menage

+ 1 PC + 1RJ45

+ 1 PC + 1RJ45



SGAR - Tour d'Aquitaine  
Prestation d'accompagnement avant déménagement  
Rue Corps Franc Pommies - 33000 Bordeaux

### EXE - Plan CFCFA - Luminaires - EXISTANT étage 4

Echelle : 1:90  
Format : A3  
Date : lundi 20 juillet 2026  
Dessinatrice : JUB JBE  
Version : EXE - LOT 5



LEGENDE CFOCFA

Lot 5

-  Downlight existant
-  Downlight - à déposer puis reposer
-  Downlight - Nouveau
-  Pavé LED existant non modifié
-  Pavé LED existant - à Déplacer
-  Pavé LED existant - à déposer puis reposer (dépose fx-plaf)
-   existant - Reposé (nouveau faux-plafond)
-   Dépose + évacuation



LEGENDE ELEC

Lot 5

**3U** 3U : 3 RJ - 3PC - 3 -!

**3PC** Orange - Prises existantes

**3PC** Rose - Prises existantes à déposer puis reposer

**3PC** Vert - Nouvelles Prises





LEGENDE CFOCFA

Lot 5

-  Downlight existant
-  Downlight - à déposer puis reposer
-  Downlight - Nouveau
-  Pavé LED existant non modifié
-  Pavé LED existant - à Déplacer
-  Pavé LED existant - à déposer puis reposer (dépose fx-plaf)
-  existant - Reposé (nouveau faux-plafond)
-  Dépose + évacuation



LEGENDE ELEC

Lot 5

**3U** 3U : 3 RJ - 3PC - 3 \_I\_

**3PC** Orange - Prises existantes

**3PC** Rose - Prises existantes à déposer puis reposer

**3PC** Vert - Nouvelles Prises

+ Downlight dans les sanitaires x2

+ pavé led

+ DOWNLIGHT DANS LOCAL INFO





**Coleebri**  
Aménagement

SGAR - Tour d'Aquitaine  
Prestation d'accompagnement avant déménagement  
Rue Corps Franc Pommies - 33000 Bordeaux

## EXE - Plan CFOCFA - Luminaires - EXISTANT étage 6

Echelle : 1:50  
Format : A3  
Date : lundi 20 juillet 2026  
Dessinatrice : JUB JBE  
Version : EXE - LOT 5



LEGENDE CFOCFA

Lot 5

 Downlight existant

 Downlight - à déposer puis reposer

 Downlight - Nouveau

 Pavé LED existant non modifié

 Pavé LED existant - à Déplacer

 Pavé LED existant - à déposer puis reposer (dépose fx-plaf)



existant - Reposé (nouveau faux-plafond)



Dépose + évacuation



LEGENDE ELEC

Lot 5

3U

3U : 3 RJ - 3PC - 3 -I-

3PC


Orange - Prises existantes


3PC

Rose - Prises existantes à déposer puis reposer

3PC

Vert - Nouvelles Prises

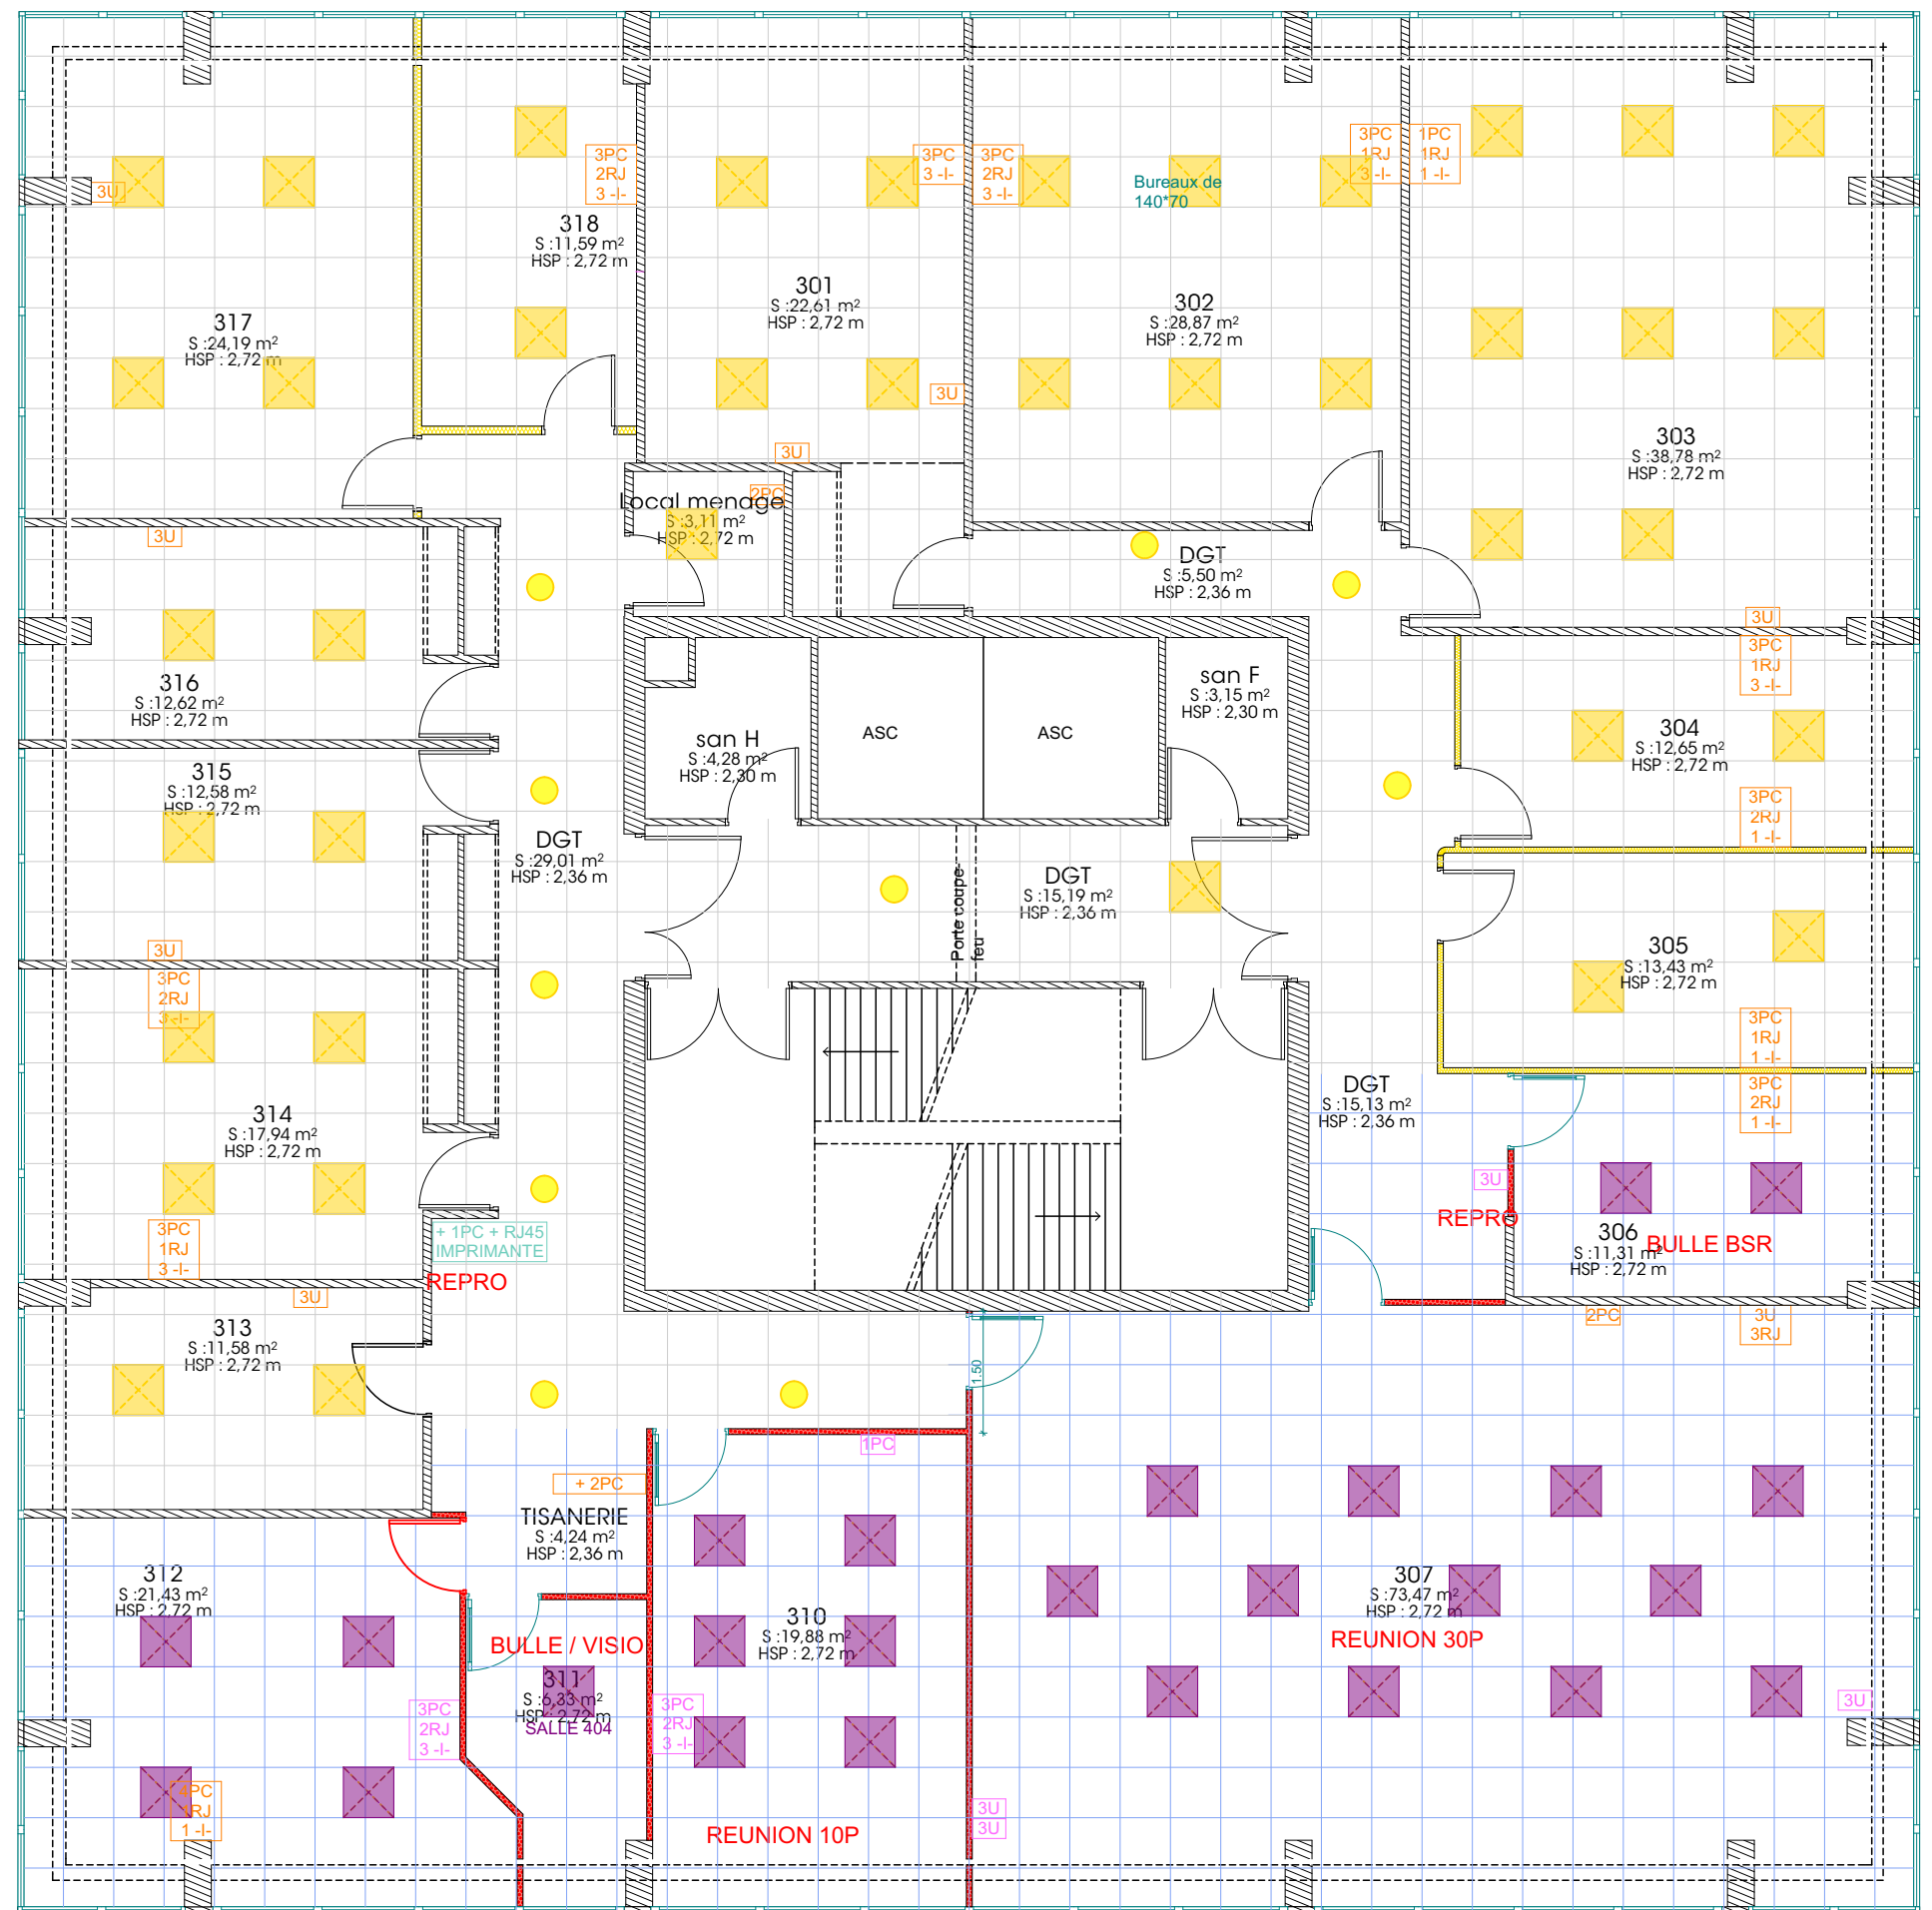

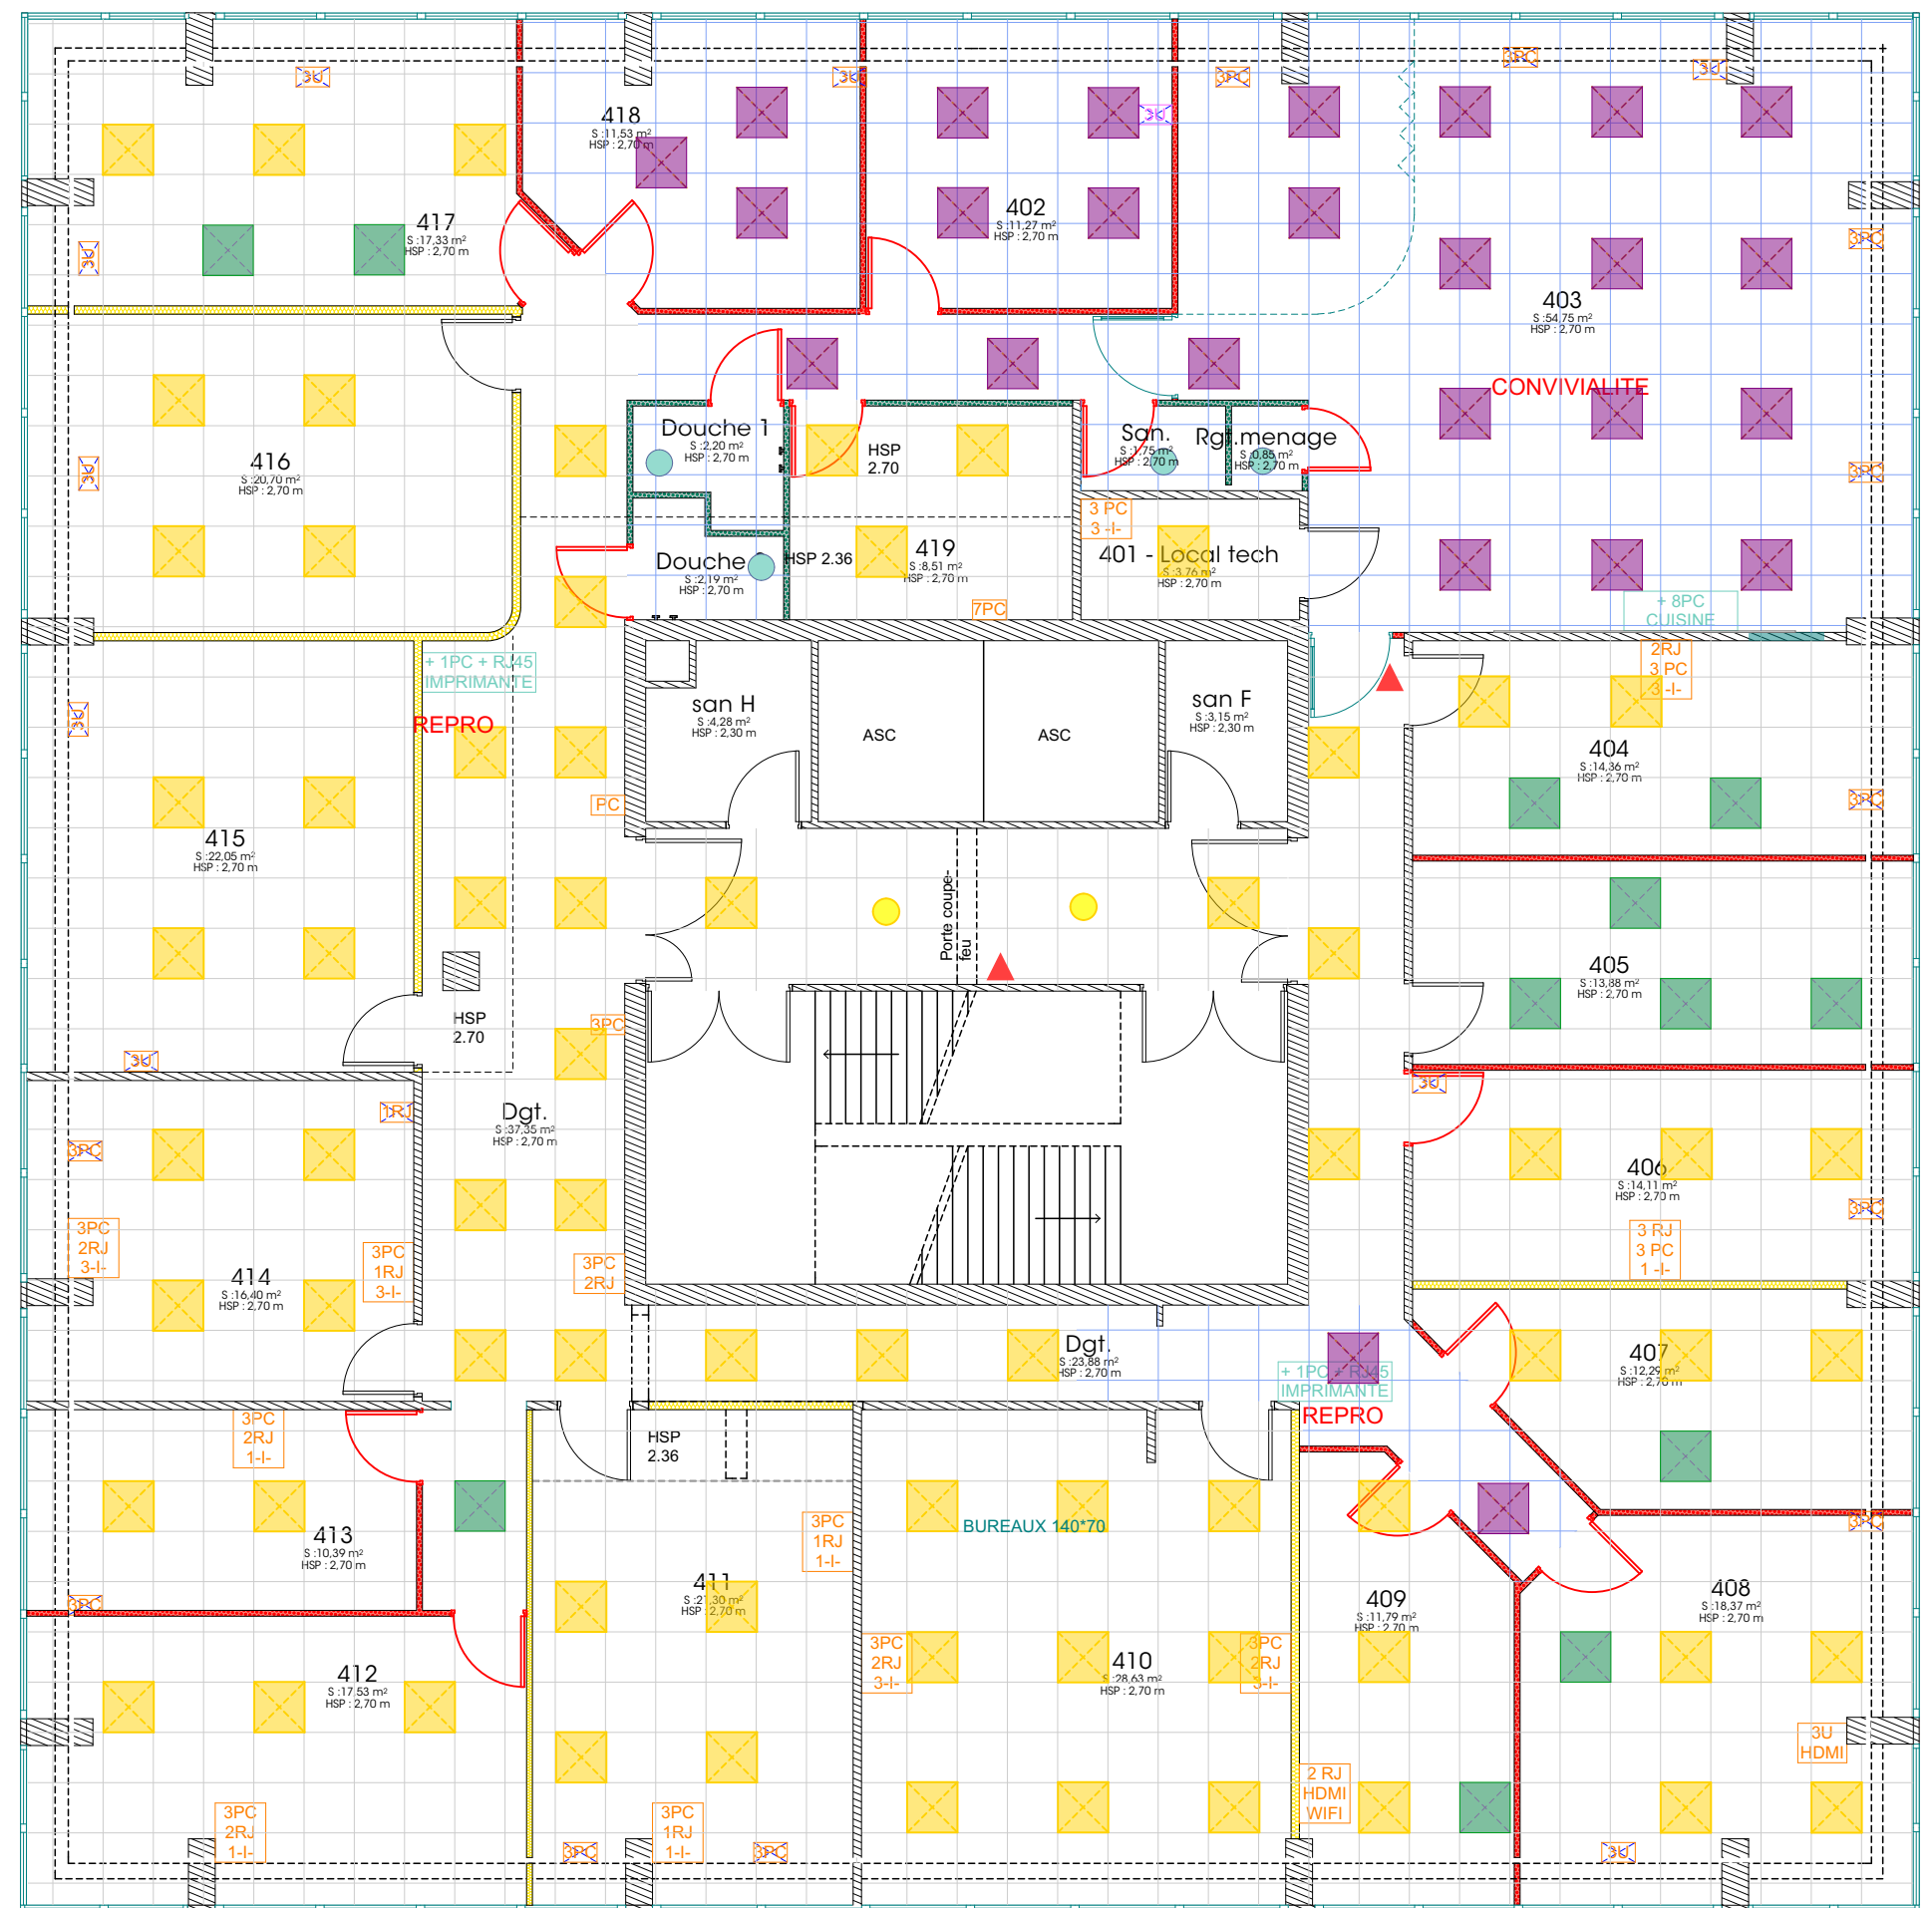

## LEGENDE CFOCFA

Lot 5

- Downlight existant
- Downlight - à déposer puis reposer
- Downlight - Nouveau

- 
- Pavé LED existant non modifié

- 
- Pavé LED existant - à Déplacer

-  Pavé LED existant - à déposer puis reposer (dépose fx-plaf)

-   existant - Reposé  
(nouveau faux-plafond)

-   Dépose + évacuation

LEGENDE ELEC

Lot 5

**3U** 3U : 3 RJ - 3PC - 3 \_!

- 3PC** Orange - Prises  
existantes

- 3PC** Rose - Prises existantes  
à déposer puis reposer

- 3PC** Vert - Nouvelles Prises



LEGENDE CFOCFA

Lot 5



Downlight existant




Downlight - à déposer puis reposer



Downlight - Nouveau




Pavé LED existant non modifié

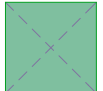

Pavé LED existant - à Déplacer



Pavé LED existant - à déposer puis reposer (dépose fx-plaf)

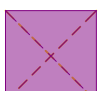



existant - Reposé (nouveau faux-plafond)





Dépose + évacuation



LEGENDE ELEC

Lot 5

3U

3U : 3 RJ - 3PC - 3 -I-

3PC

Orange - Prises existantes

3PC

Rose - Prises existantes à déposer puis reposer

3PC

Vert - Nouvelles Prises



 **LEGENDE CFOCFA**

Lot 5

-  Downlight existant
-  Downlight - à déposer puis reposer
-  Downlight - Nouveau
-  Pavé LED existant non modifié
-  Pavé LED existant - à Déplacer
-  Pavé LED existant - à déposer puis reposer (dépose fx-plaf)
-  existant - Reposé (nouveau faux-plafond)
-  Dépose + évacuation

 **LEGENDE ELEC**

Lot 5

**3U** 3U : 3 RJ - 3PC - 3 \_ \_

**3PC** Orange - Prises existantes

**3PC** Rose - Prises existantes à déposer puis reposer

**3PC** Vert - Nouvelles Prises

 **Coleebri**  
Aménagement

SGAR - Tour d'Aquitaine  
Prestation d'accompagnement avant déménagement  
Rue Corps Franc Pommies - 33000 Bordeaux

EXE - Plan CFOCFA - Luminaires - PROJET étage 6

Echelle : 1:90  
Format : A3  
Date : lundi 20 juillet 2026  
Dessinatrice : JUB JBE  
Version : EXE - LOT 5

p16 de 16