






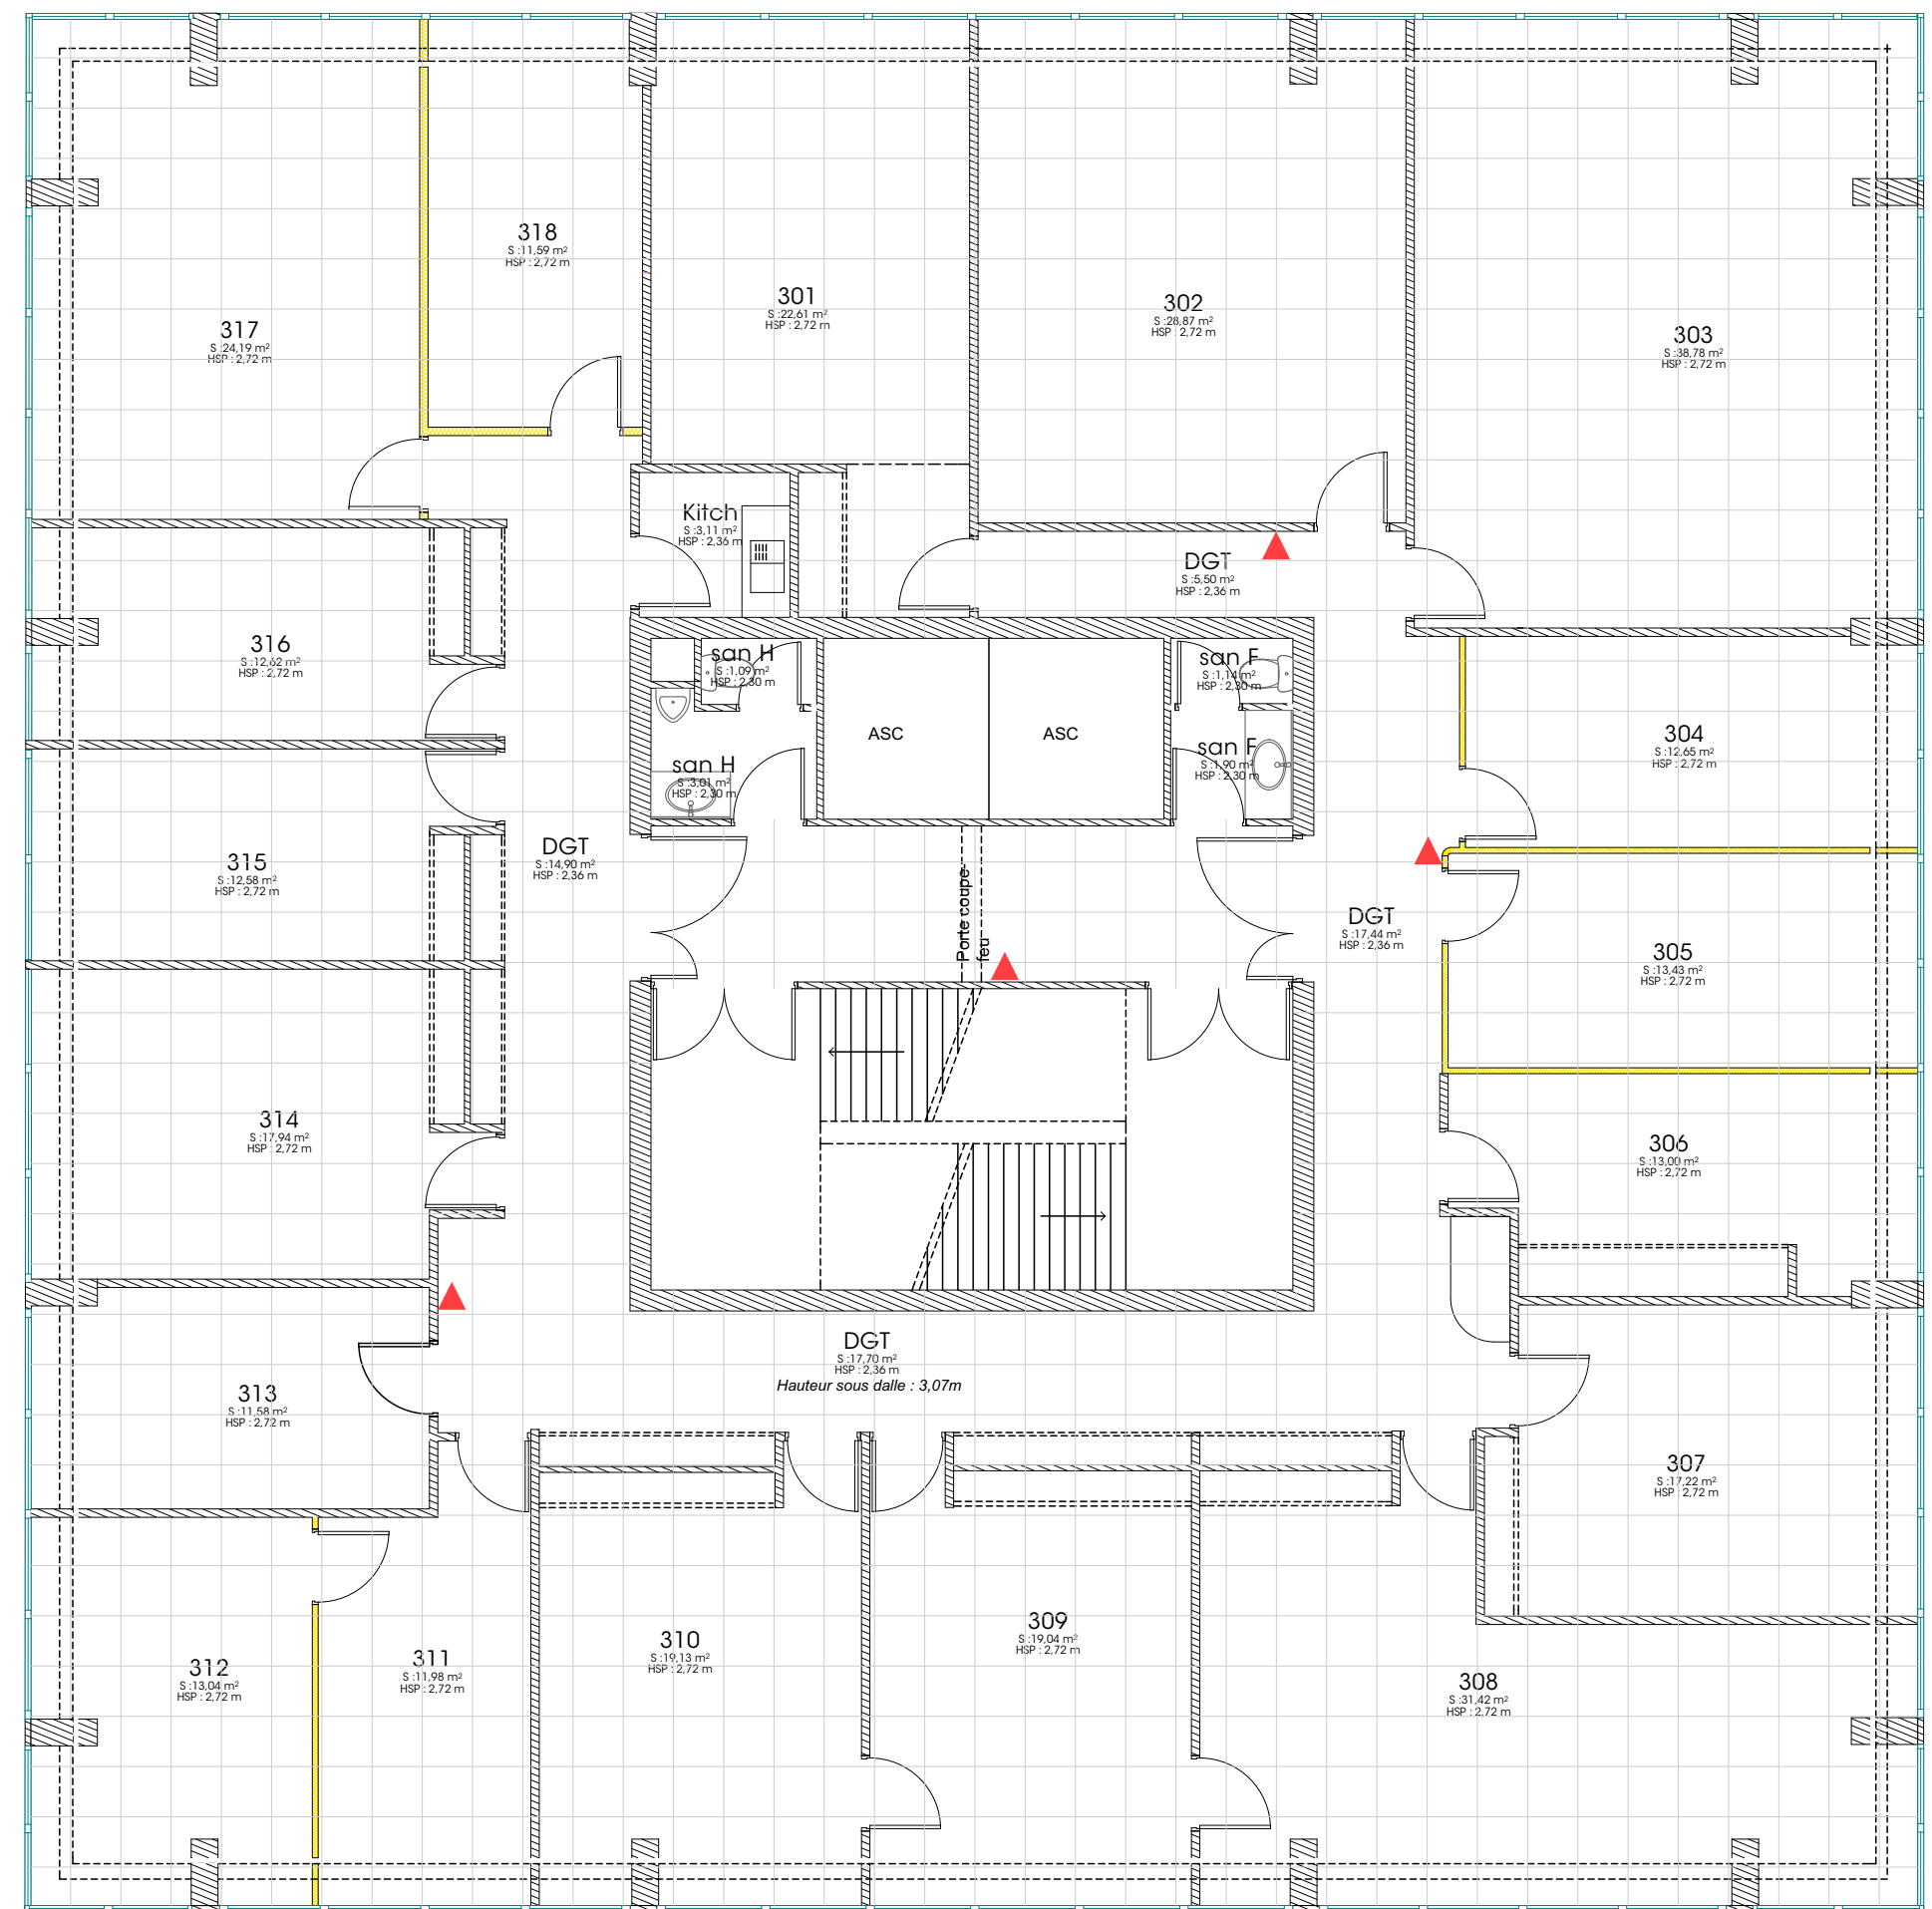


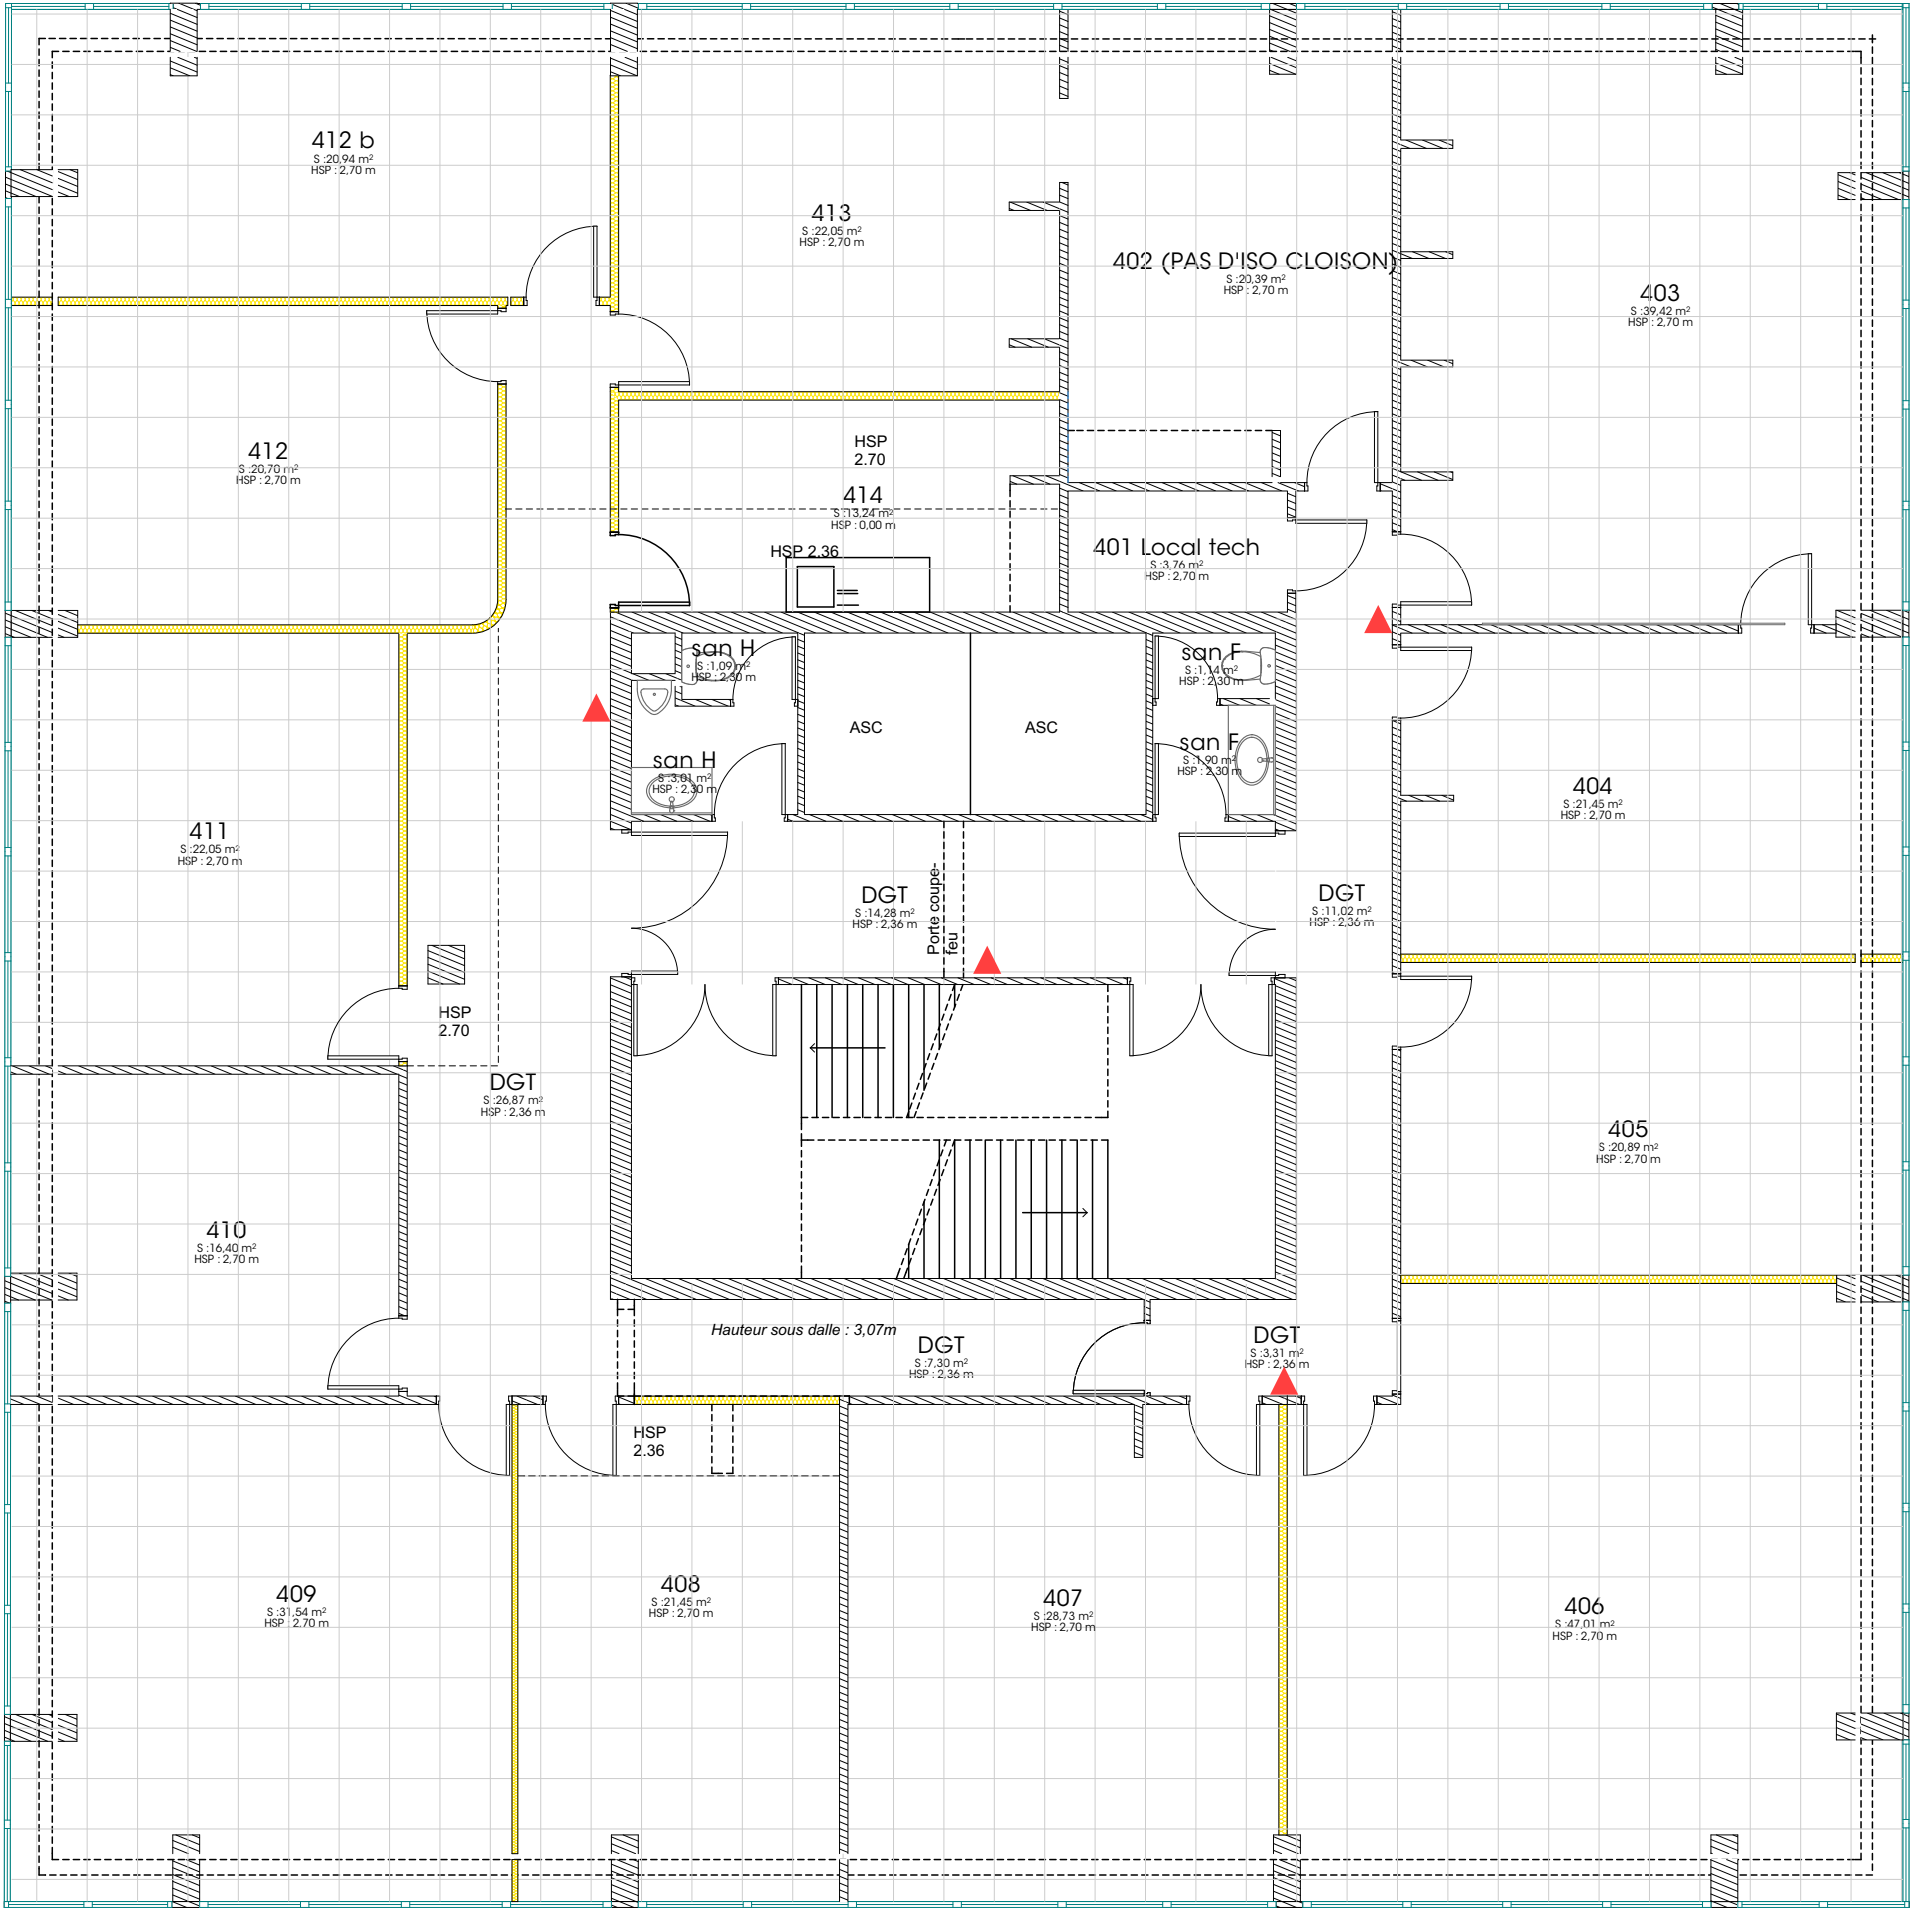


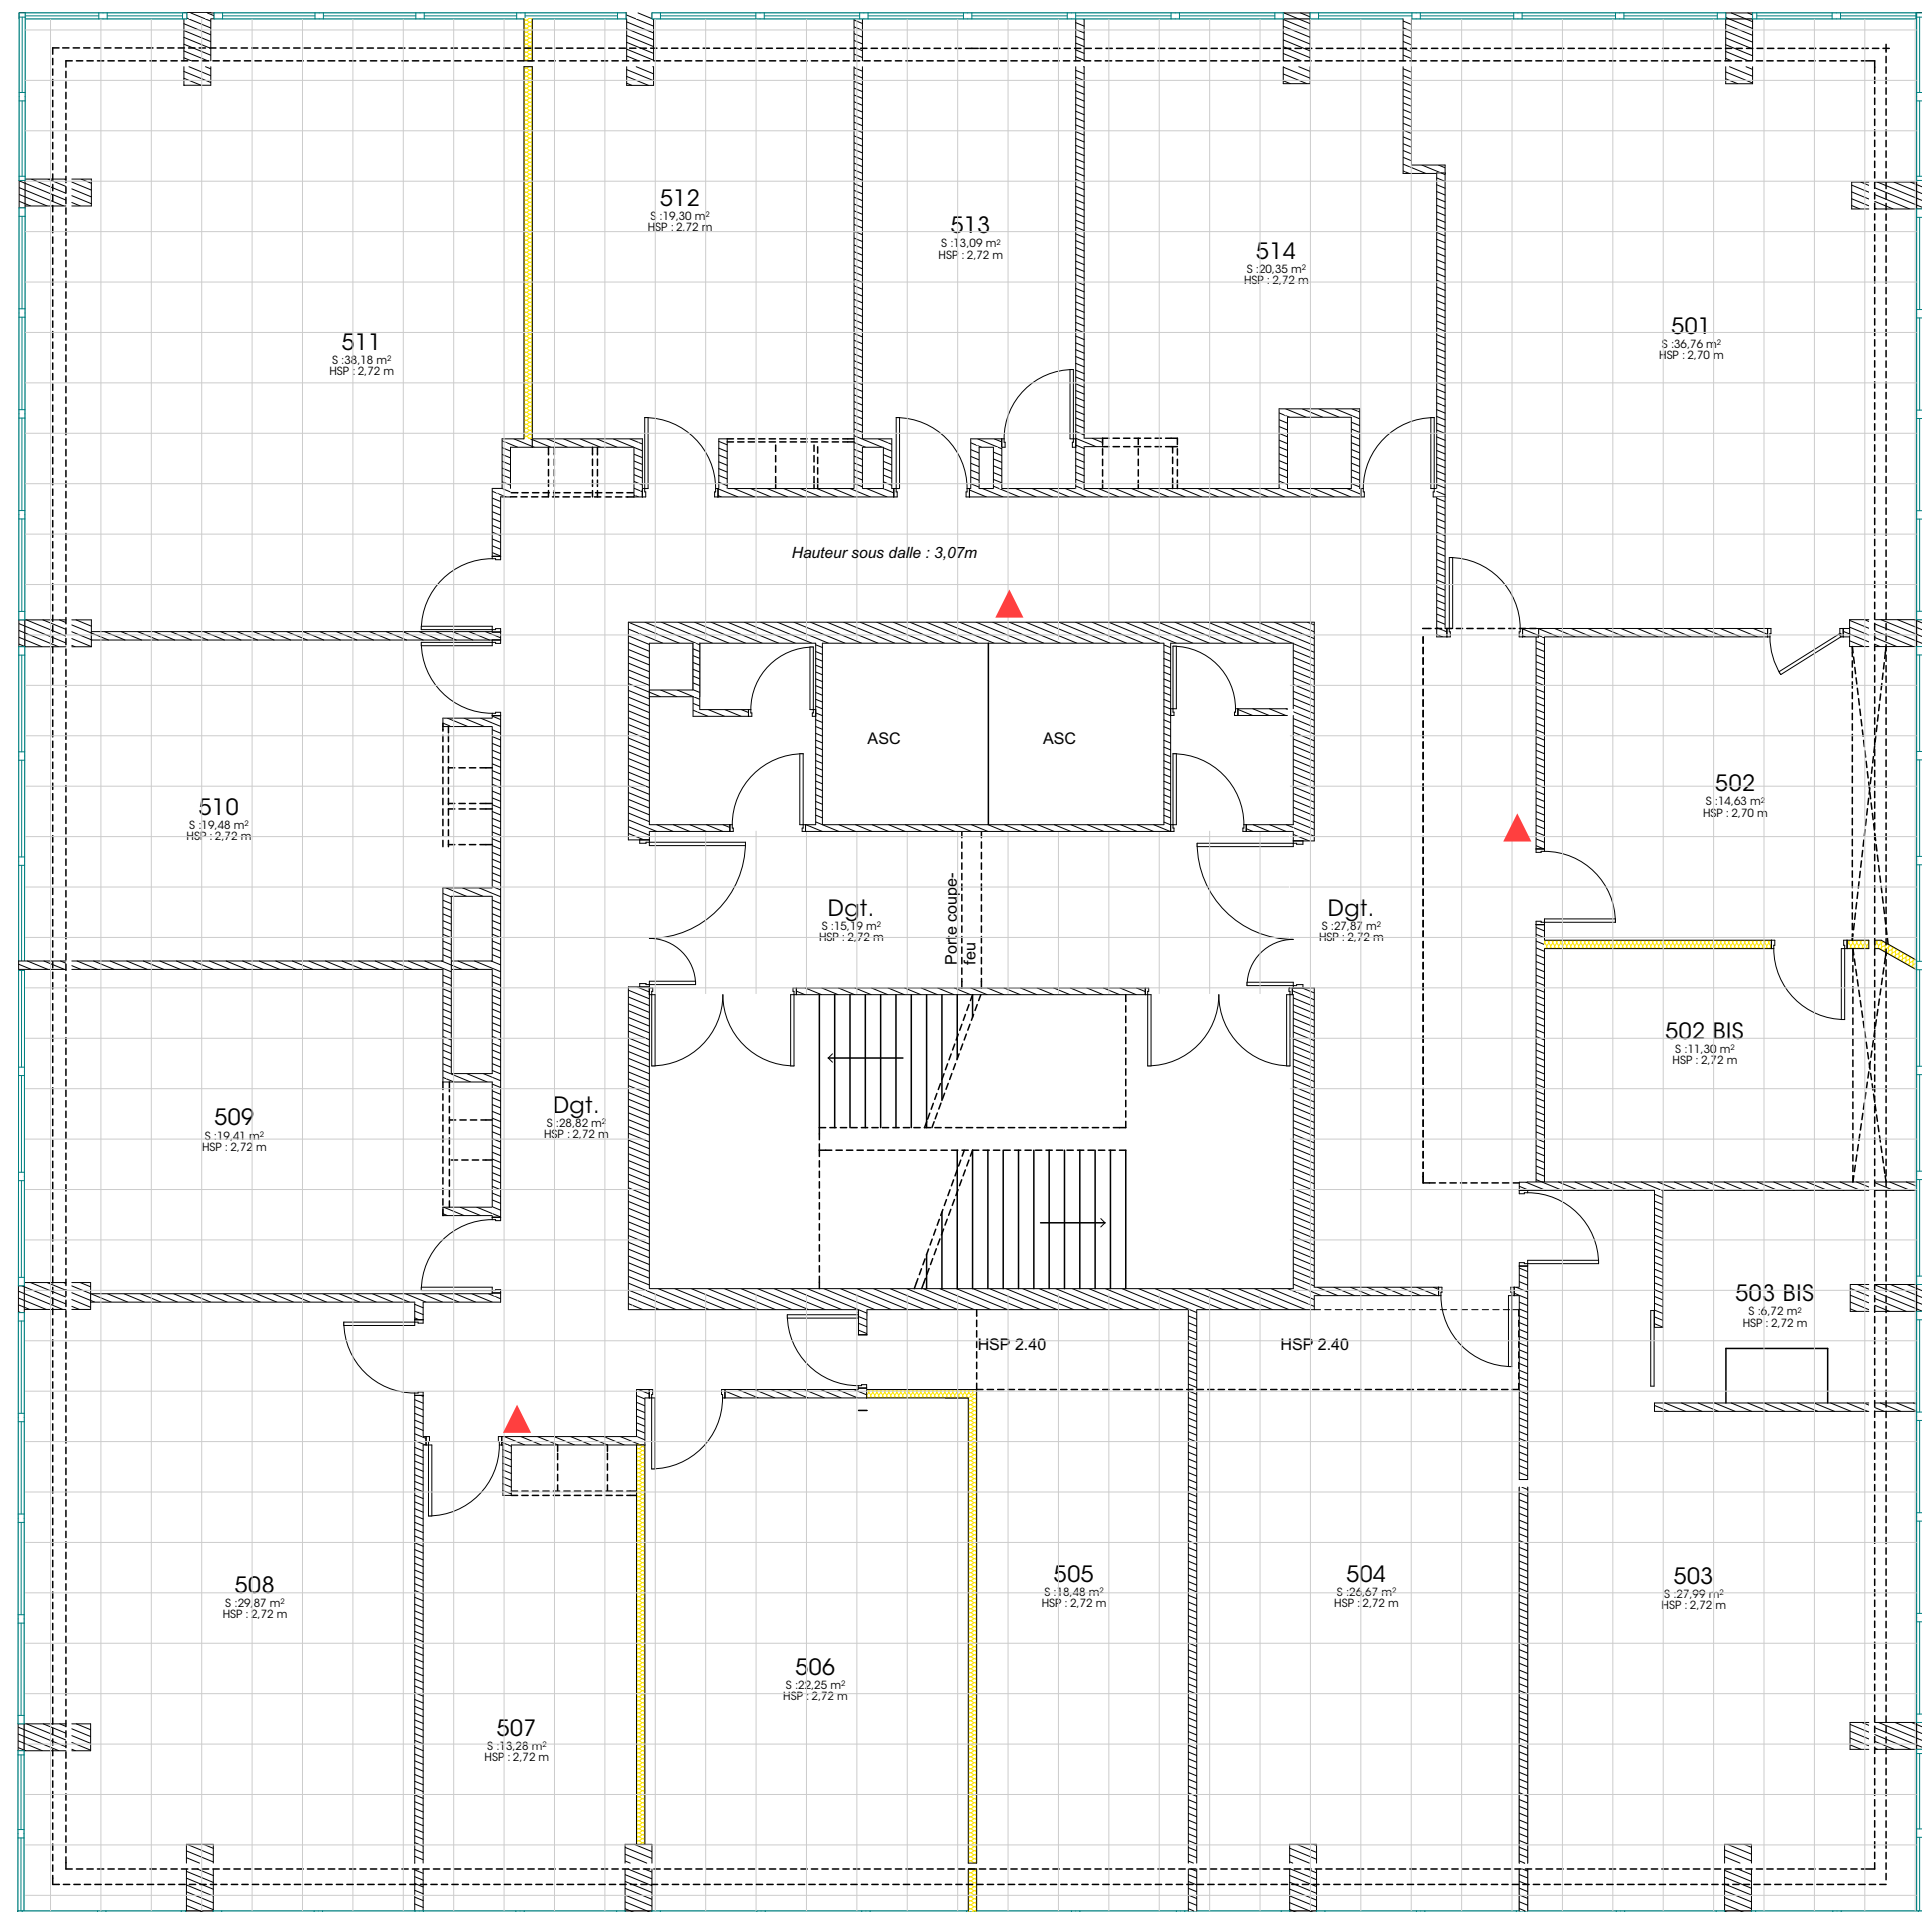

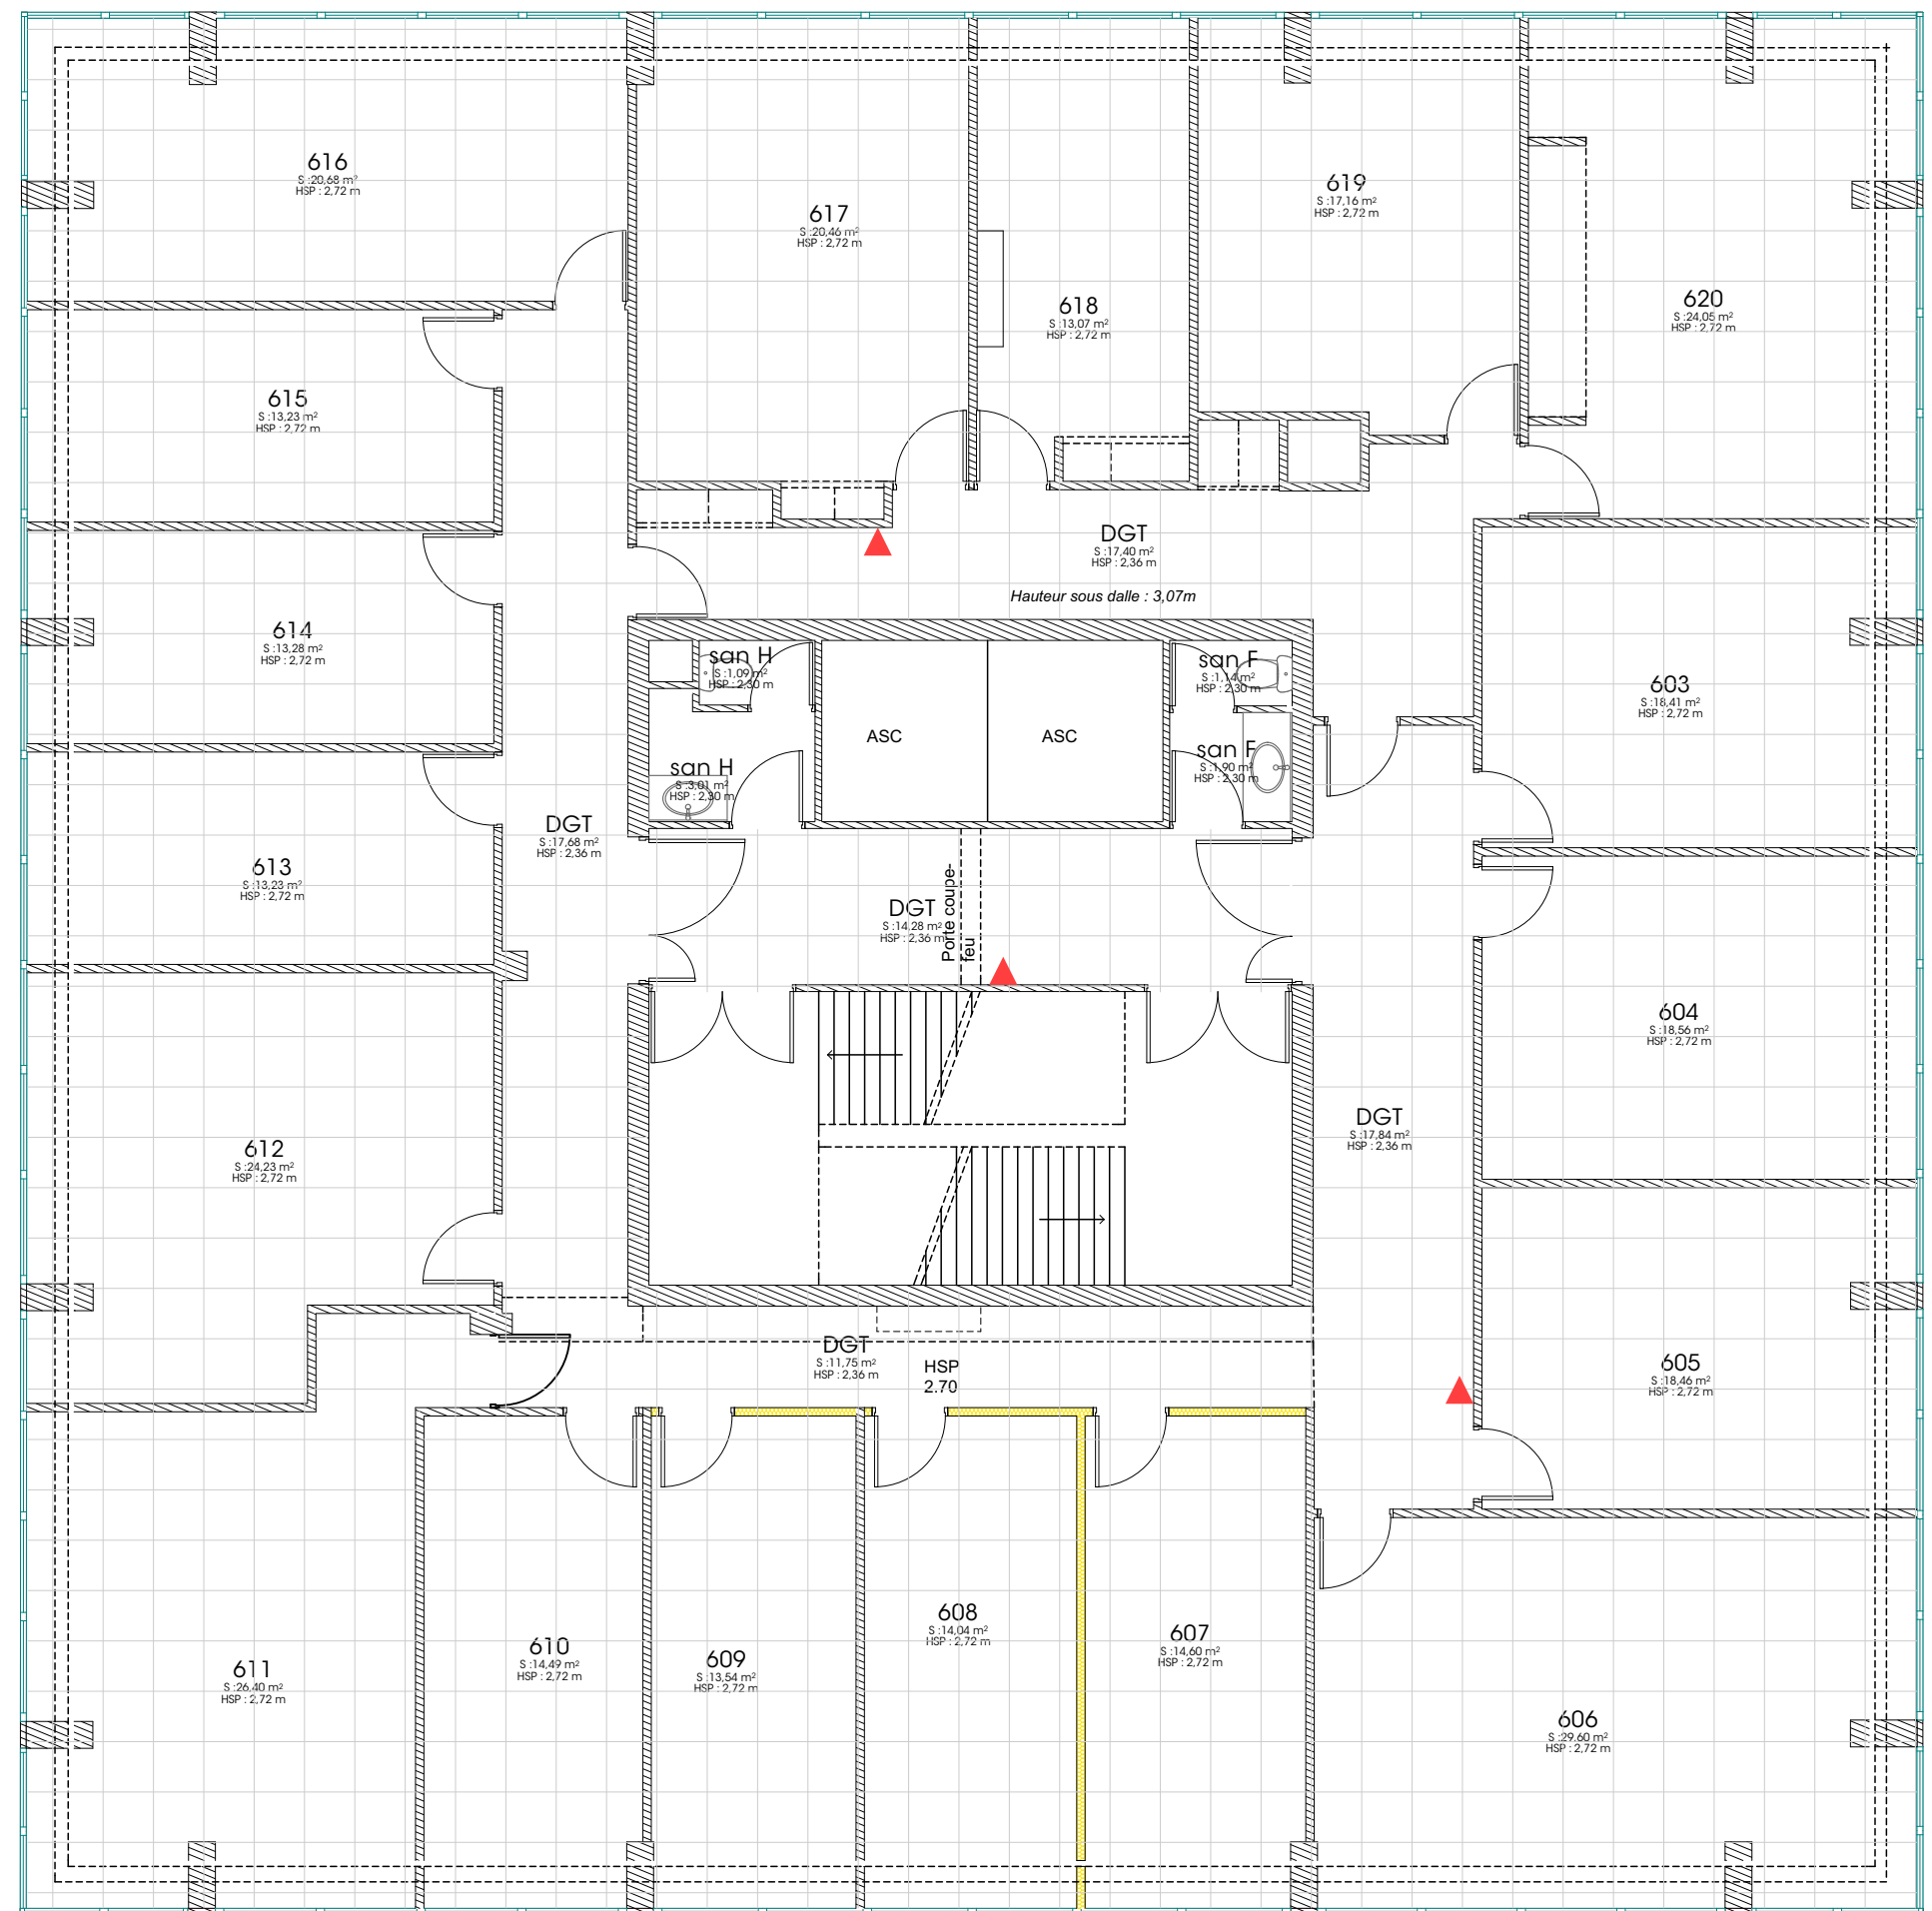

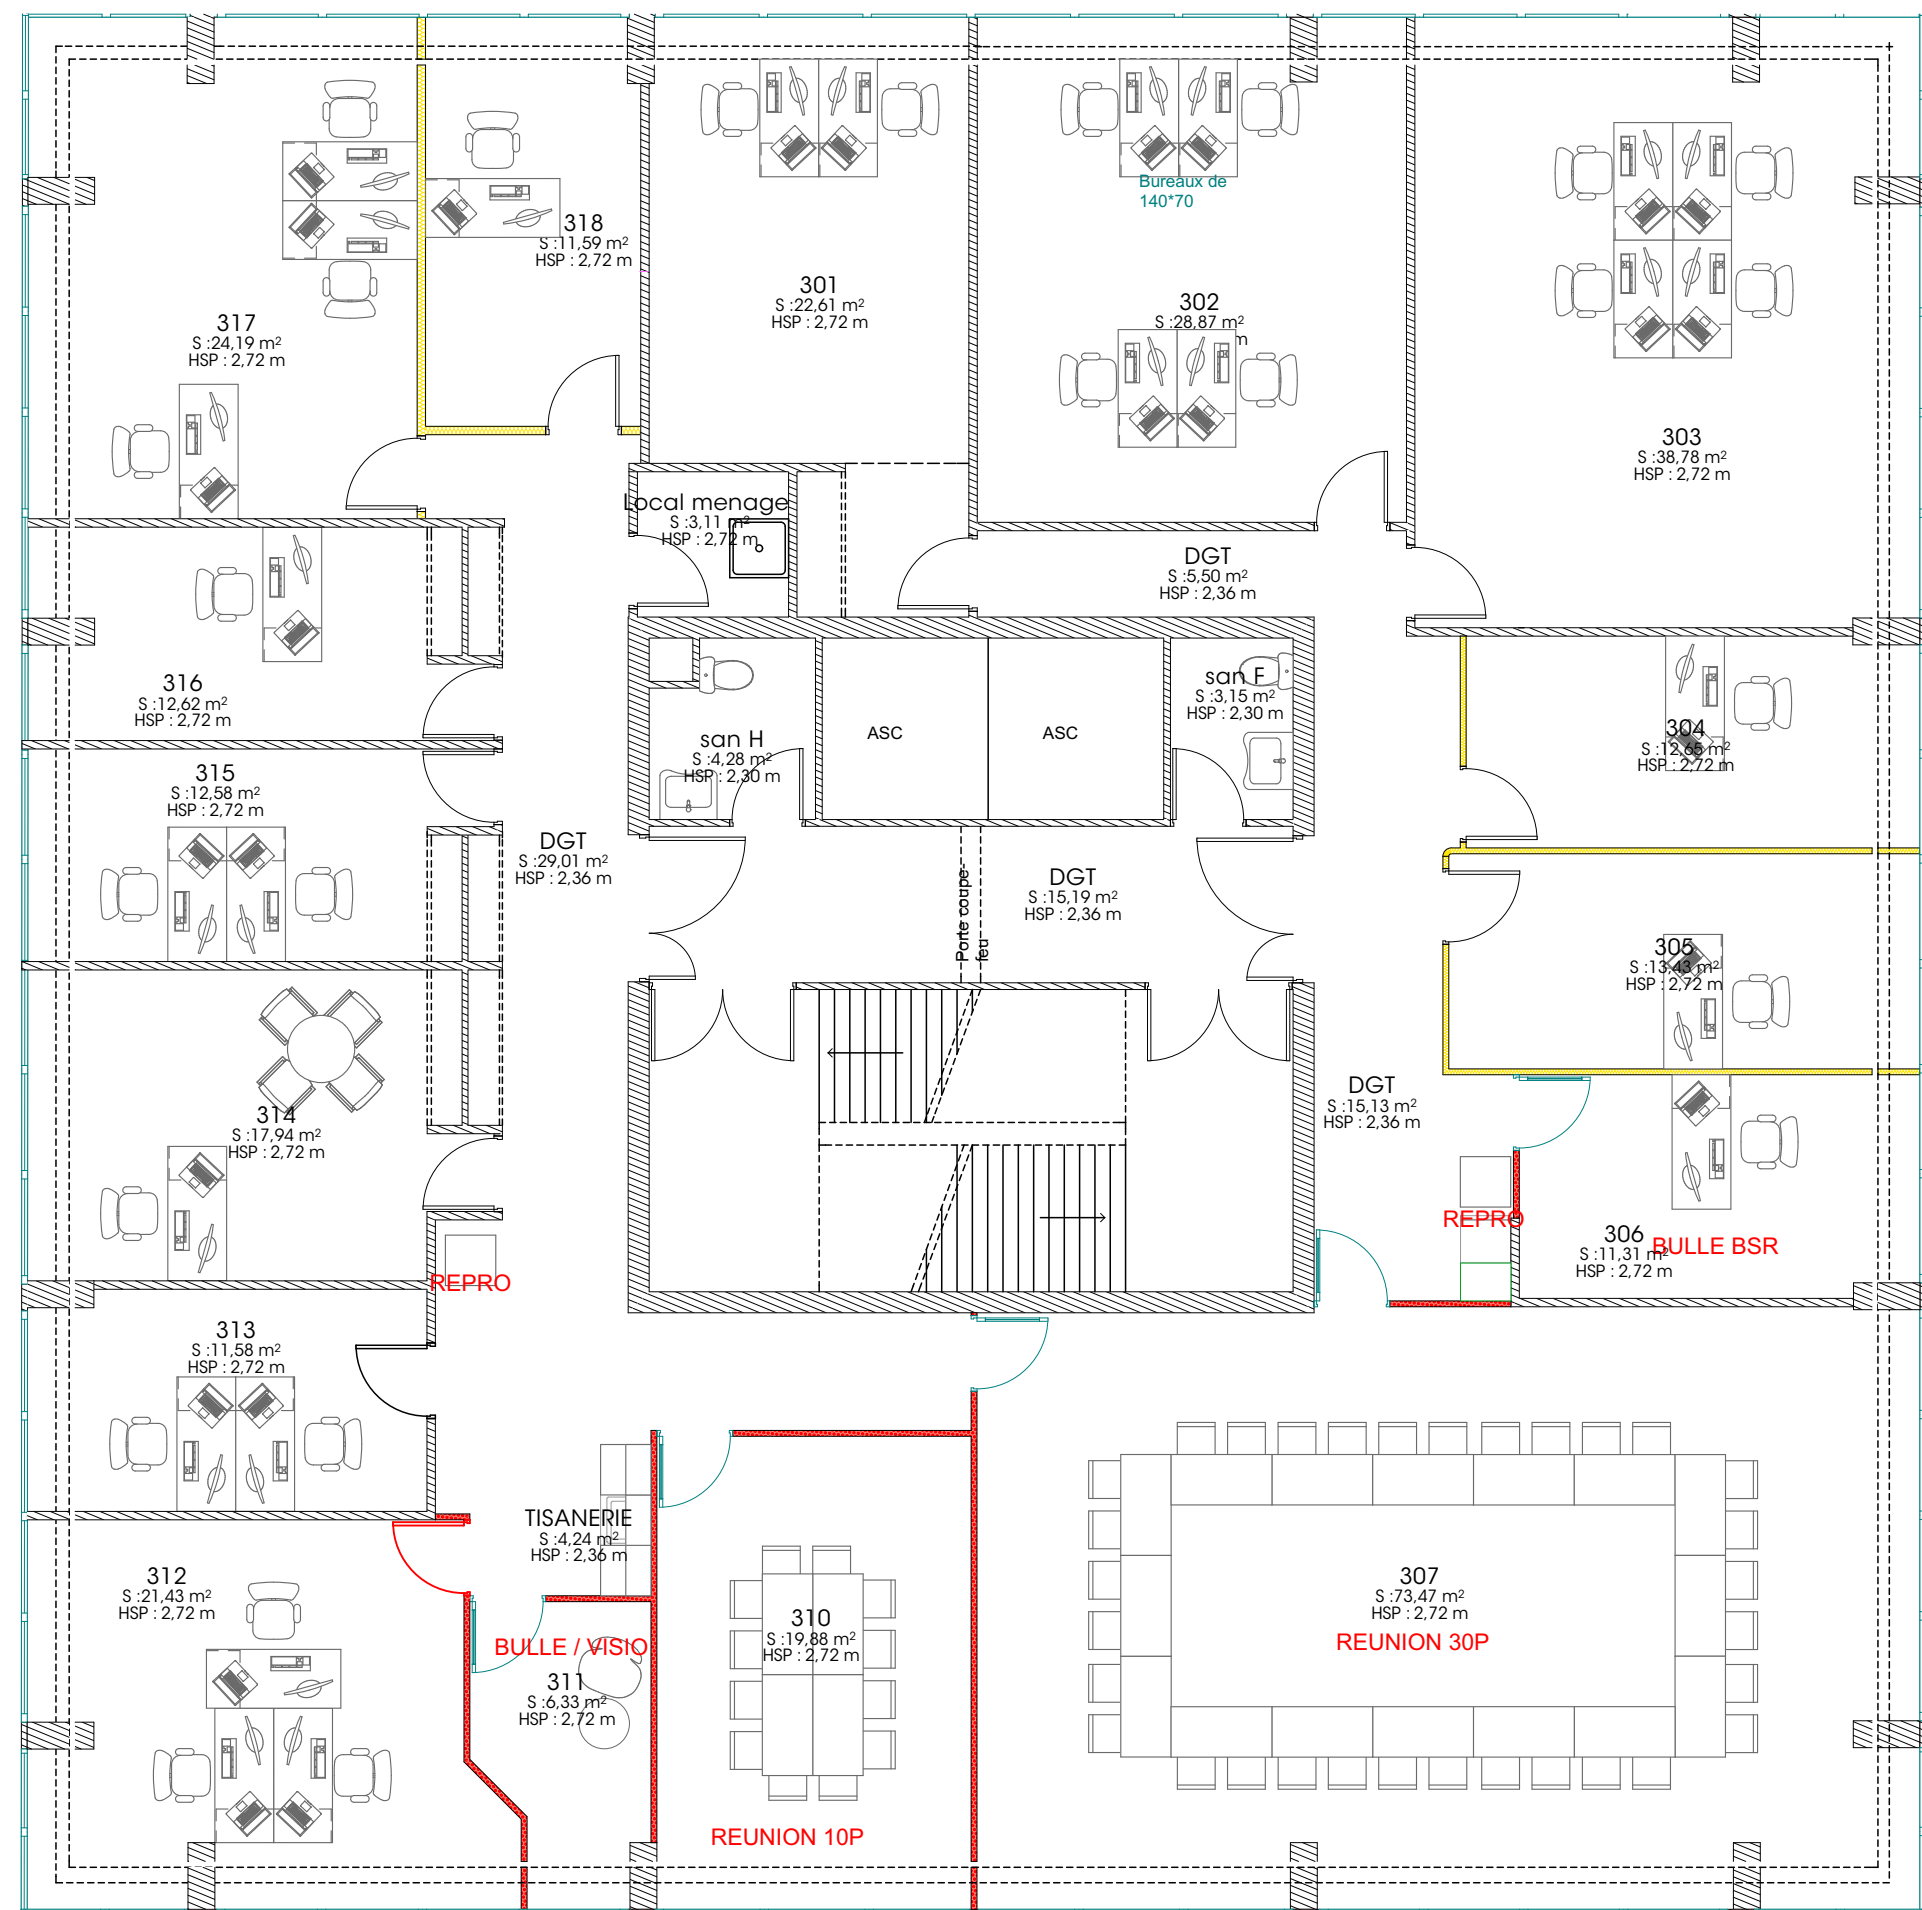

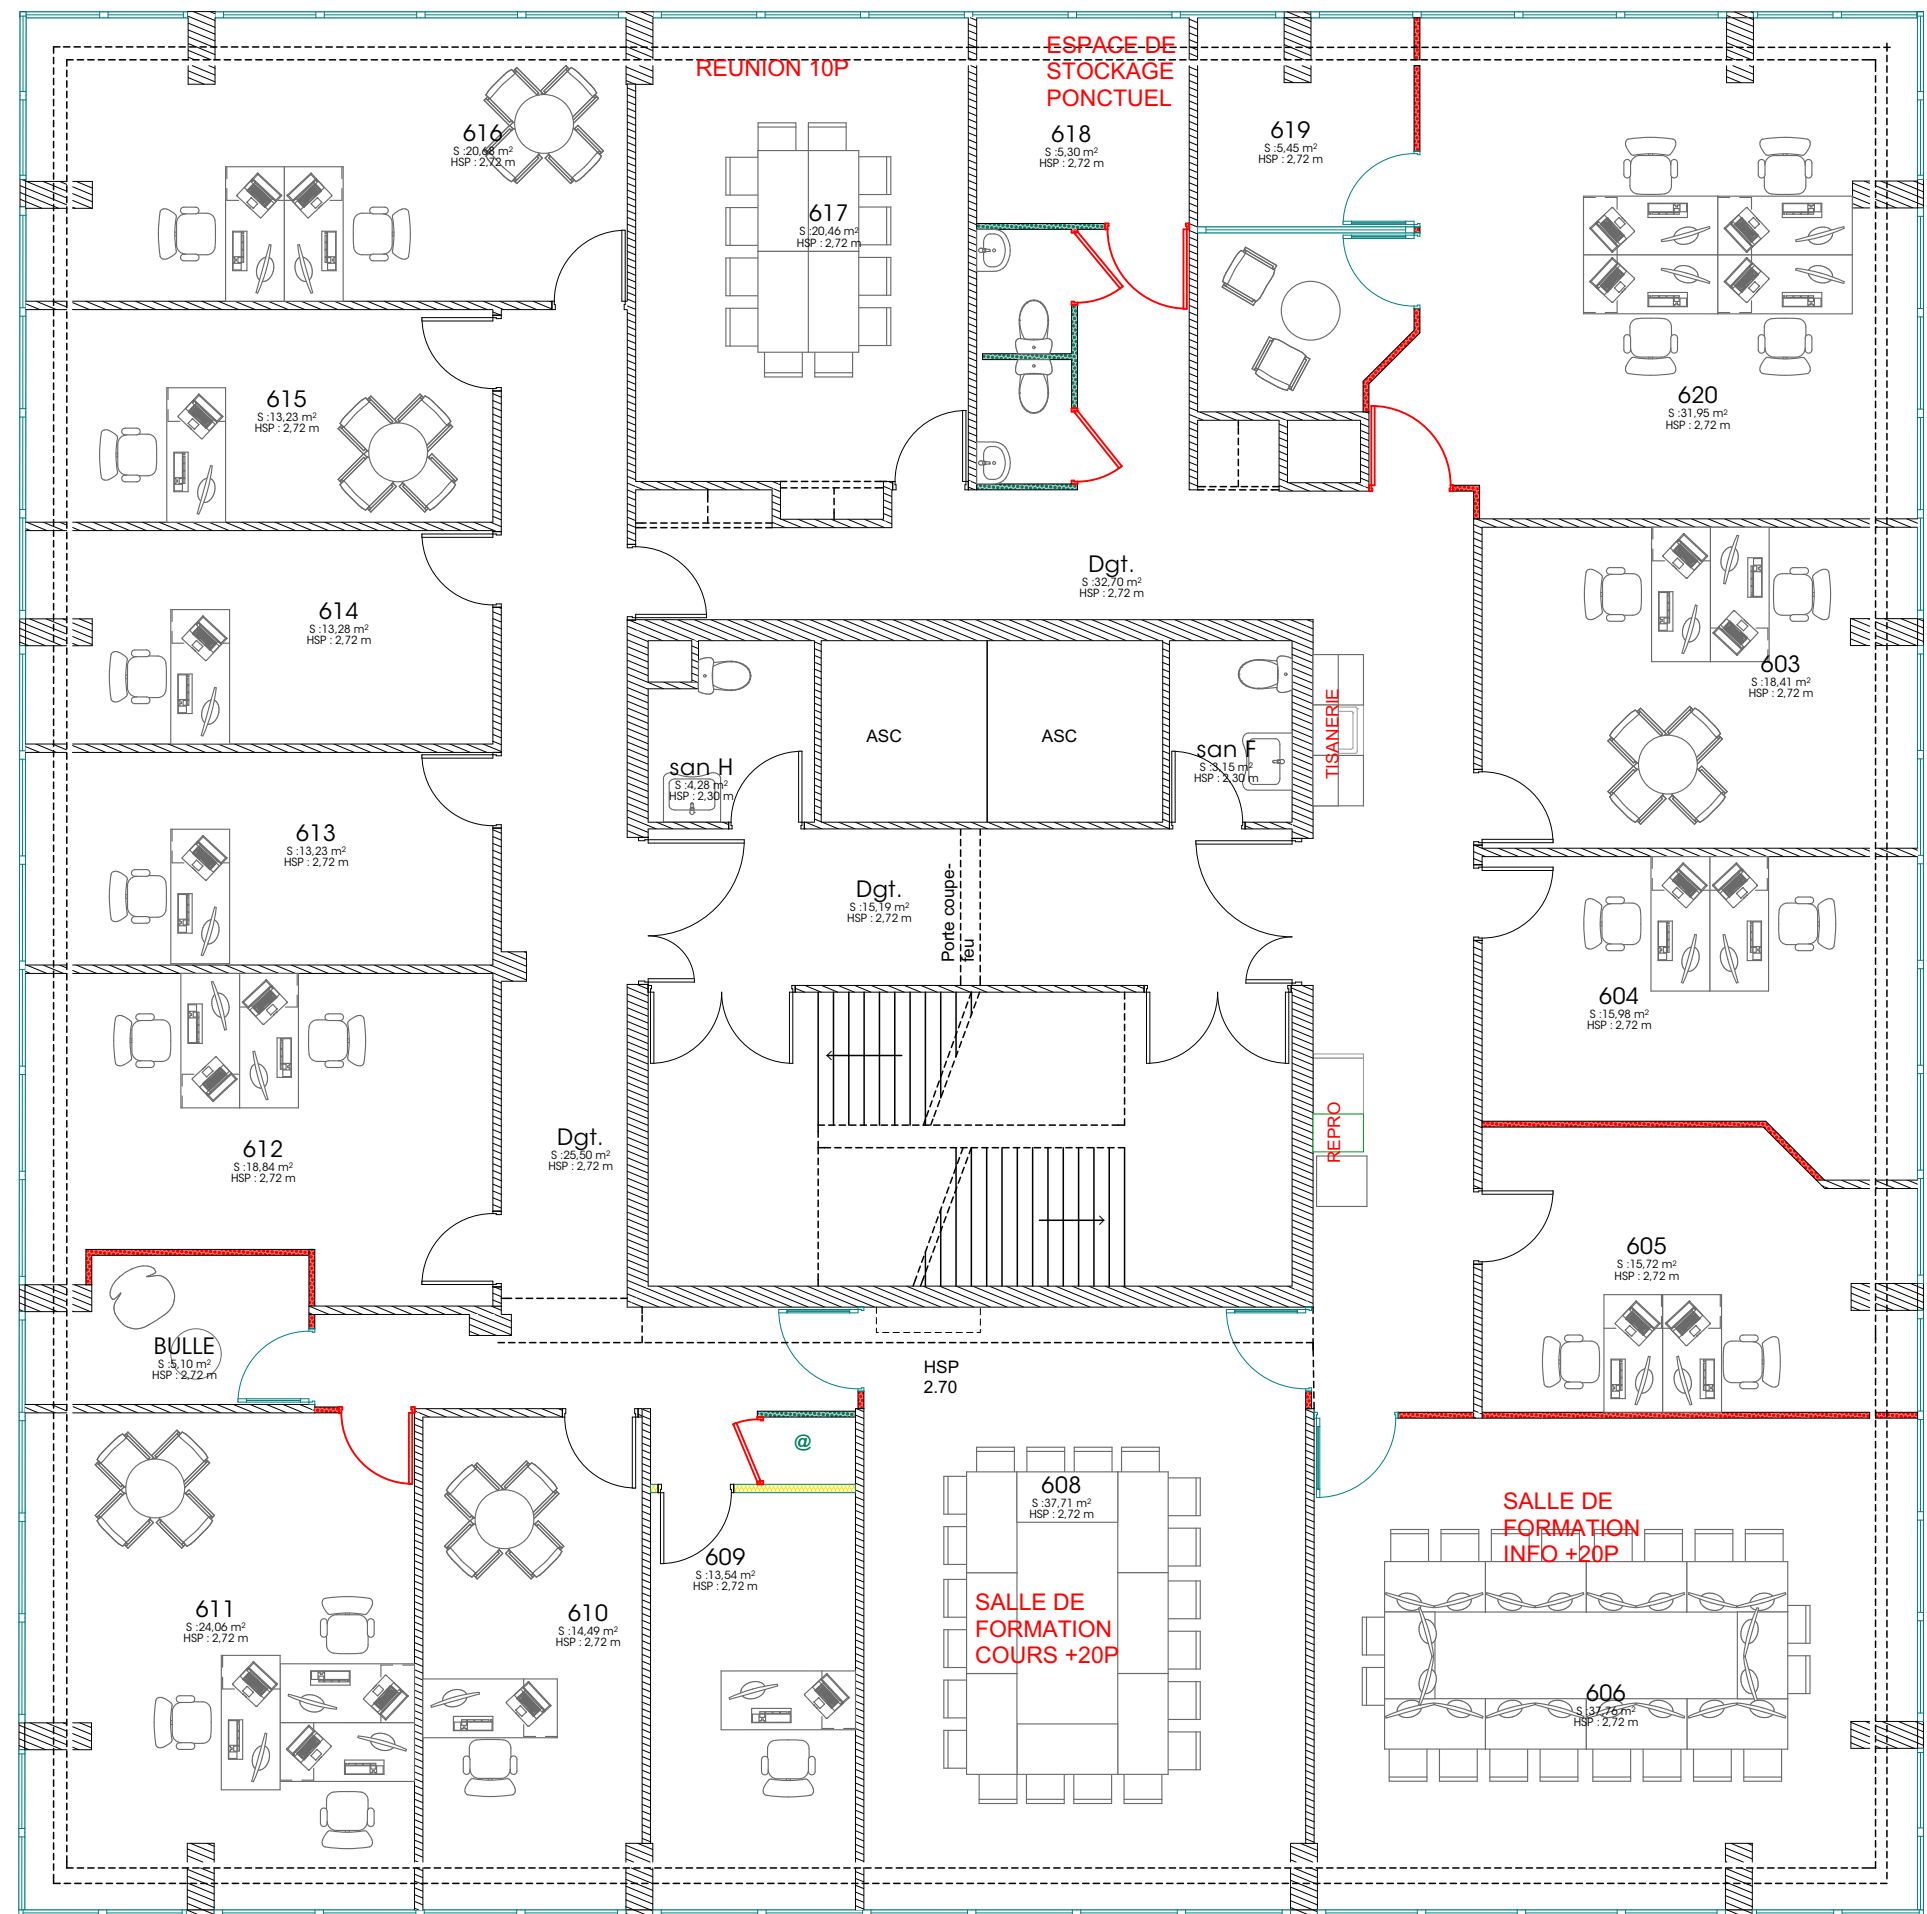


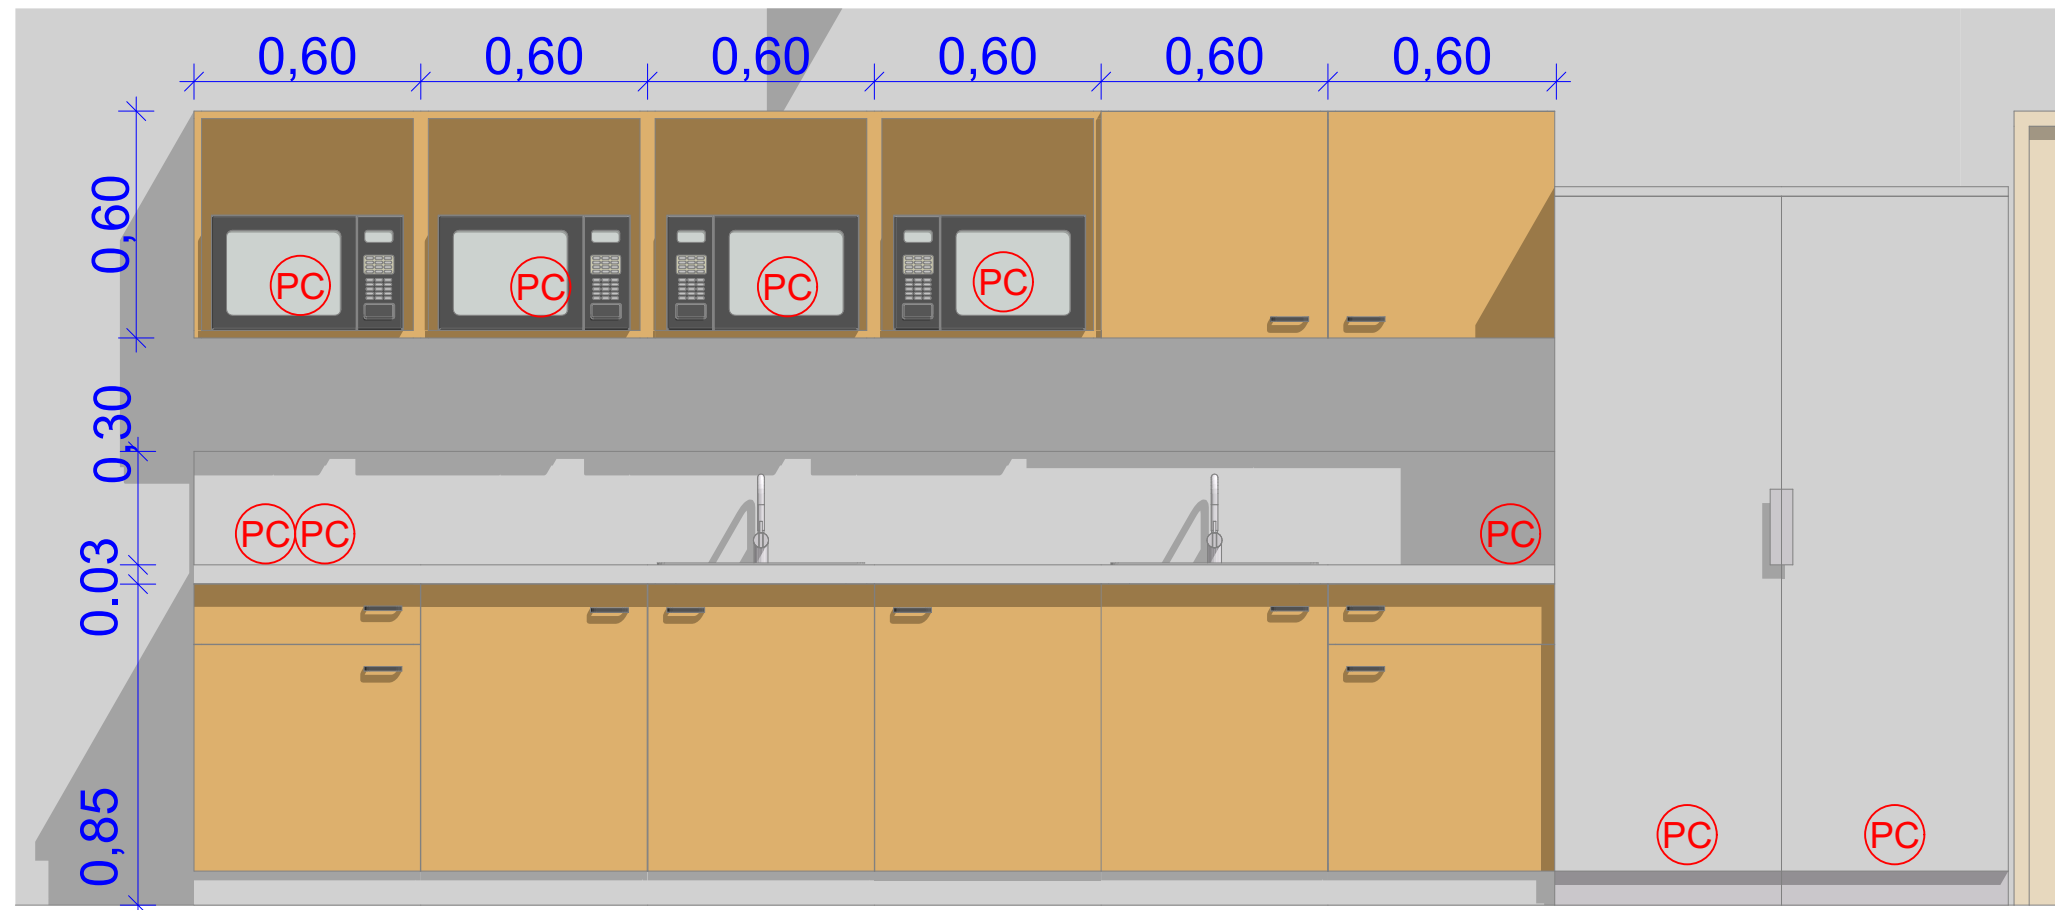


Coupe cuisine : 1/20°



Visuel cuisine

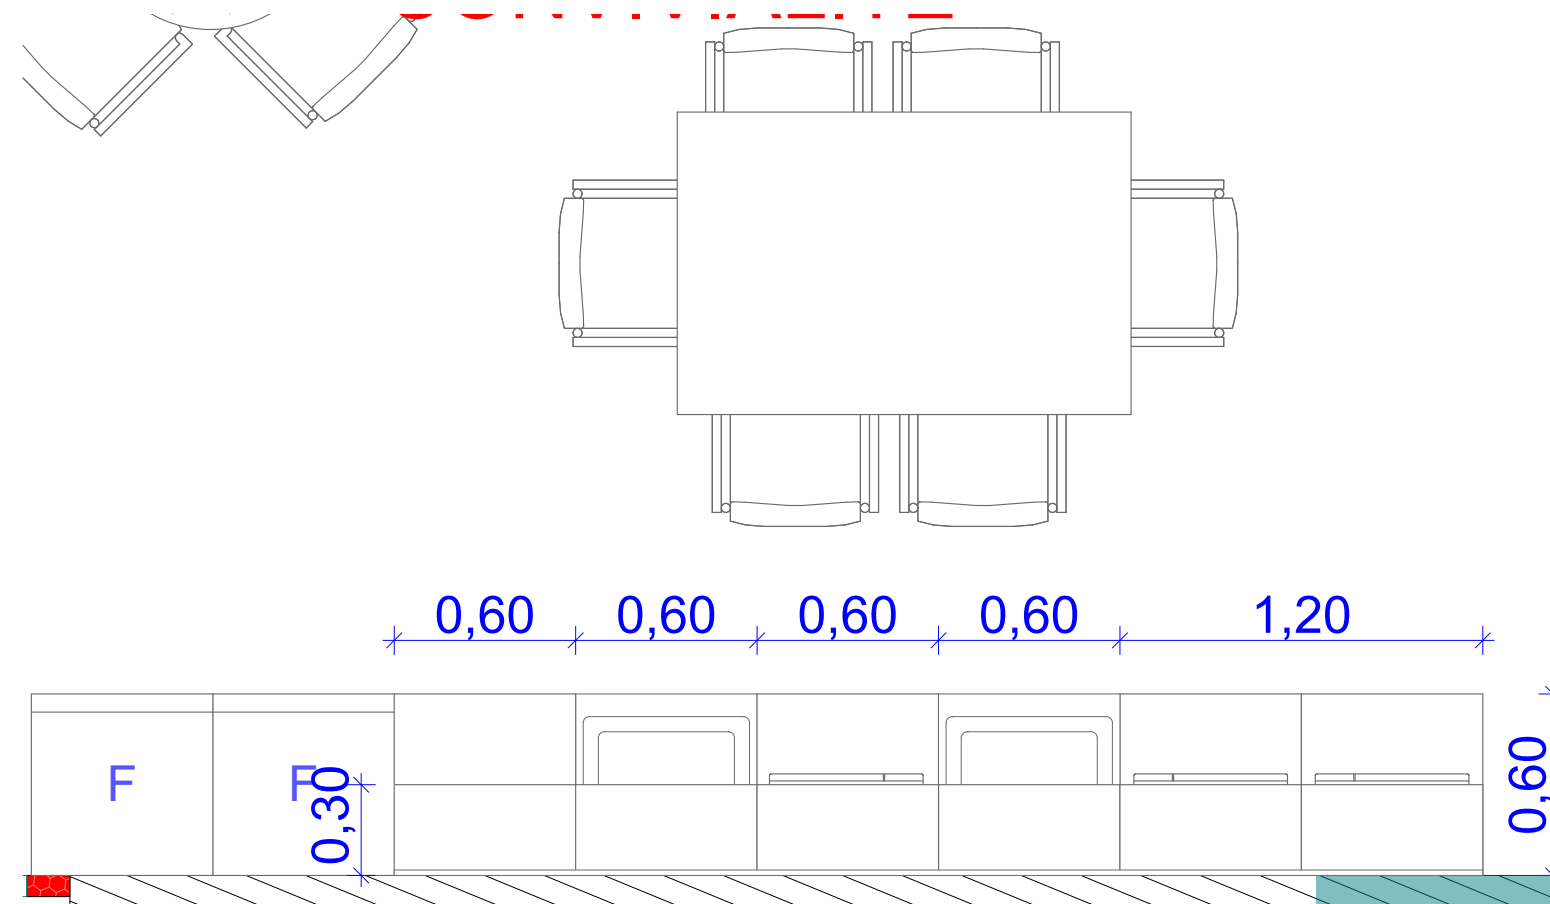


Plan cuisine : 1/25°

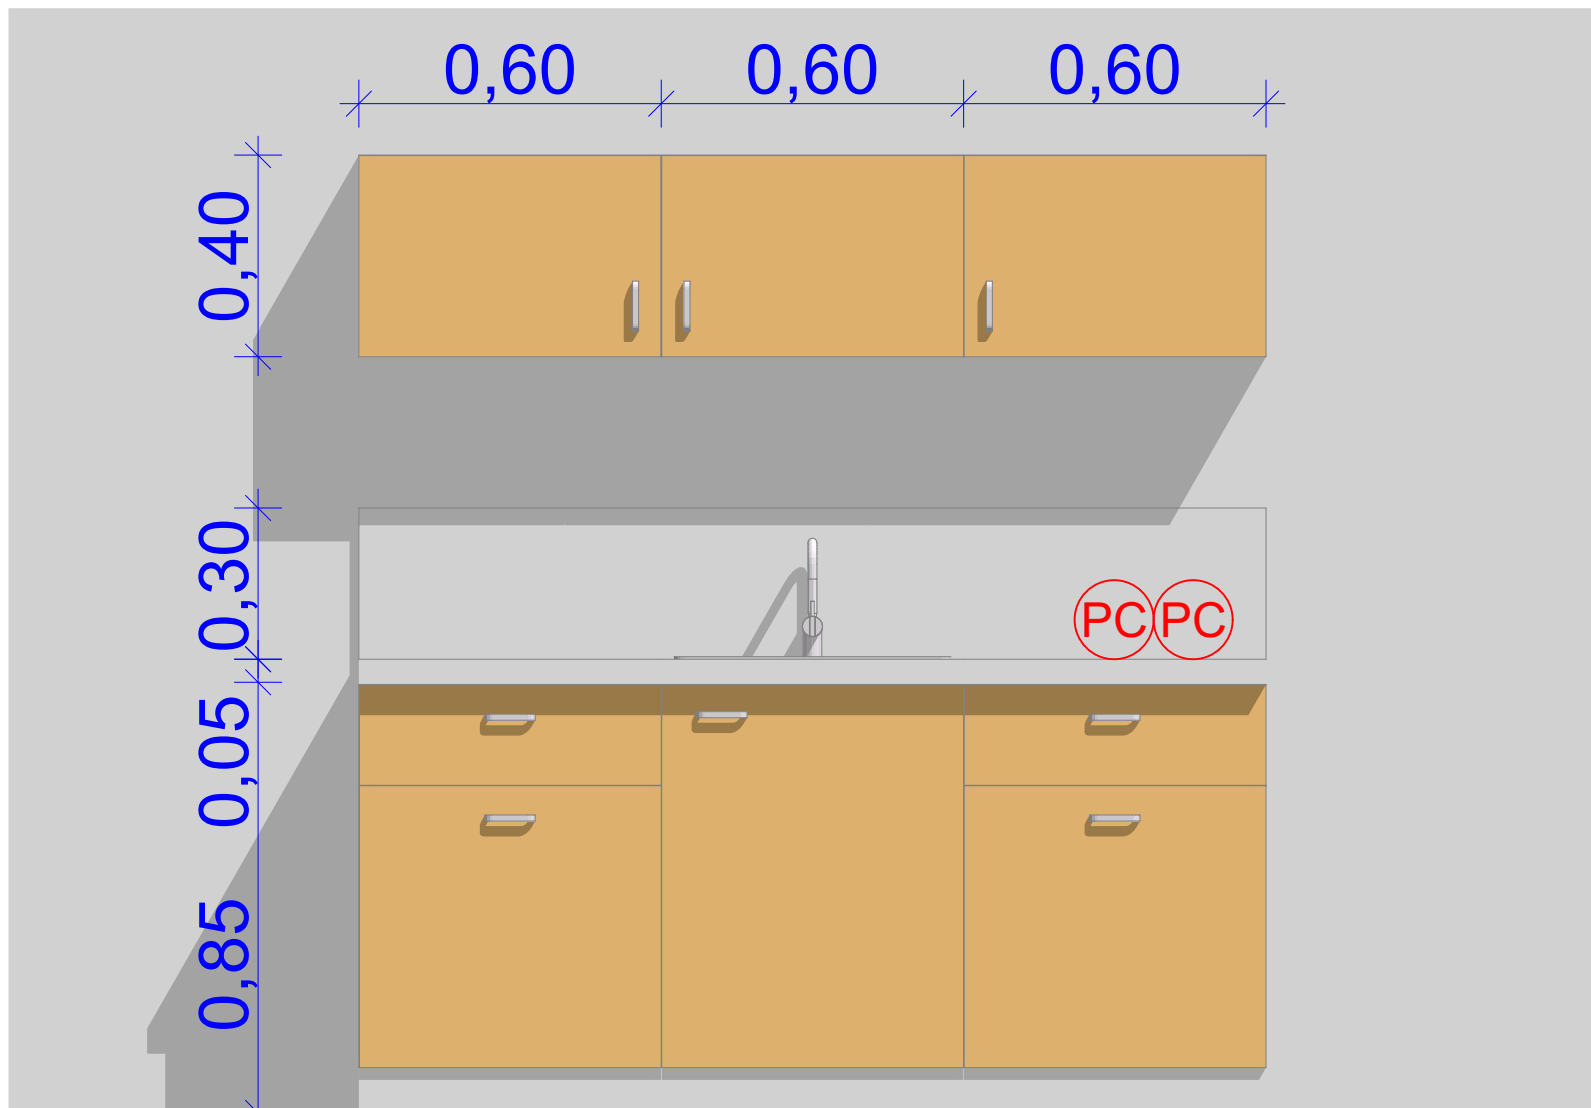

Coupe tisanerie : 1/15°


TISANERIE

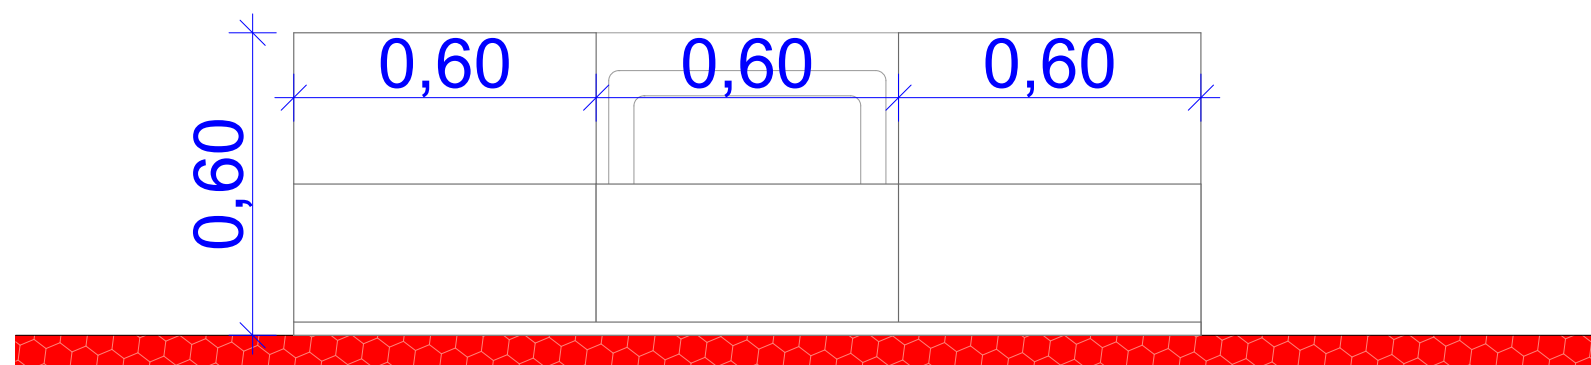


Plan tisanerie : 1/15°



Visuel tisanerie

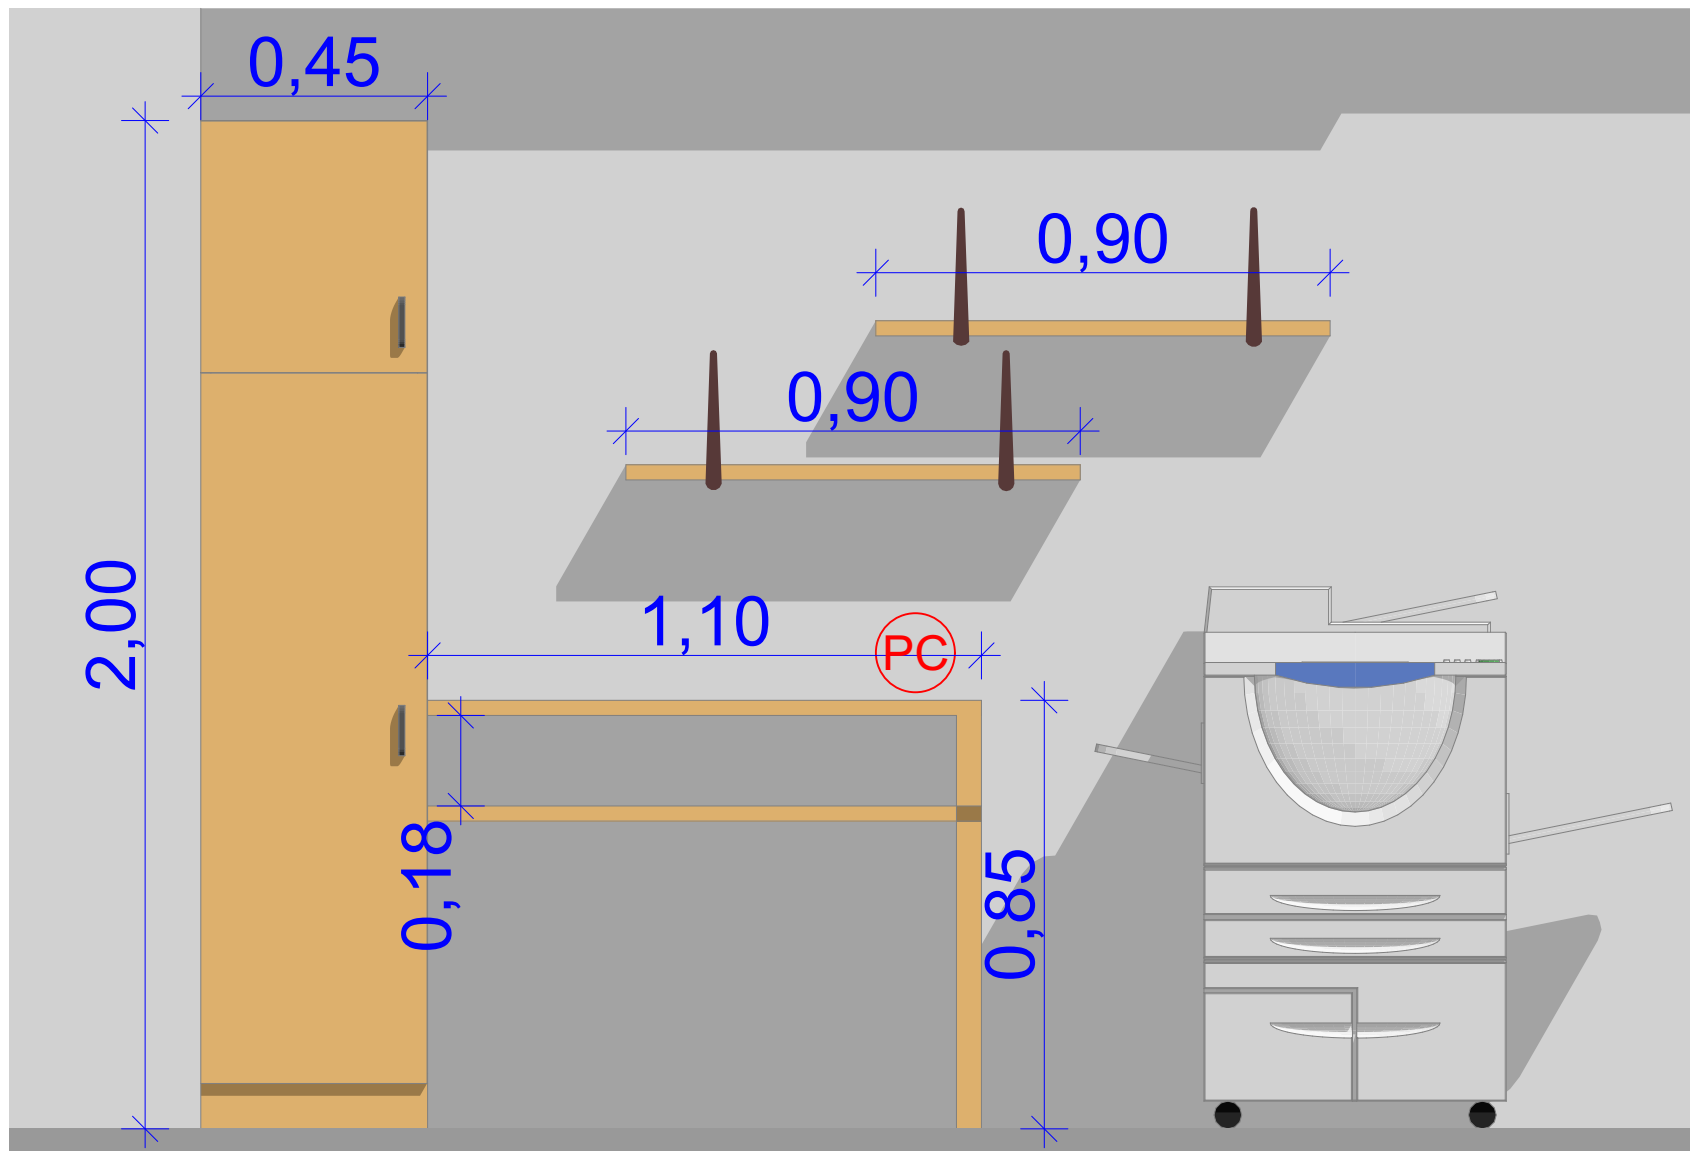

Coupe reprographie : 1/15°

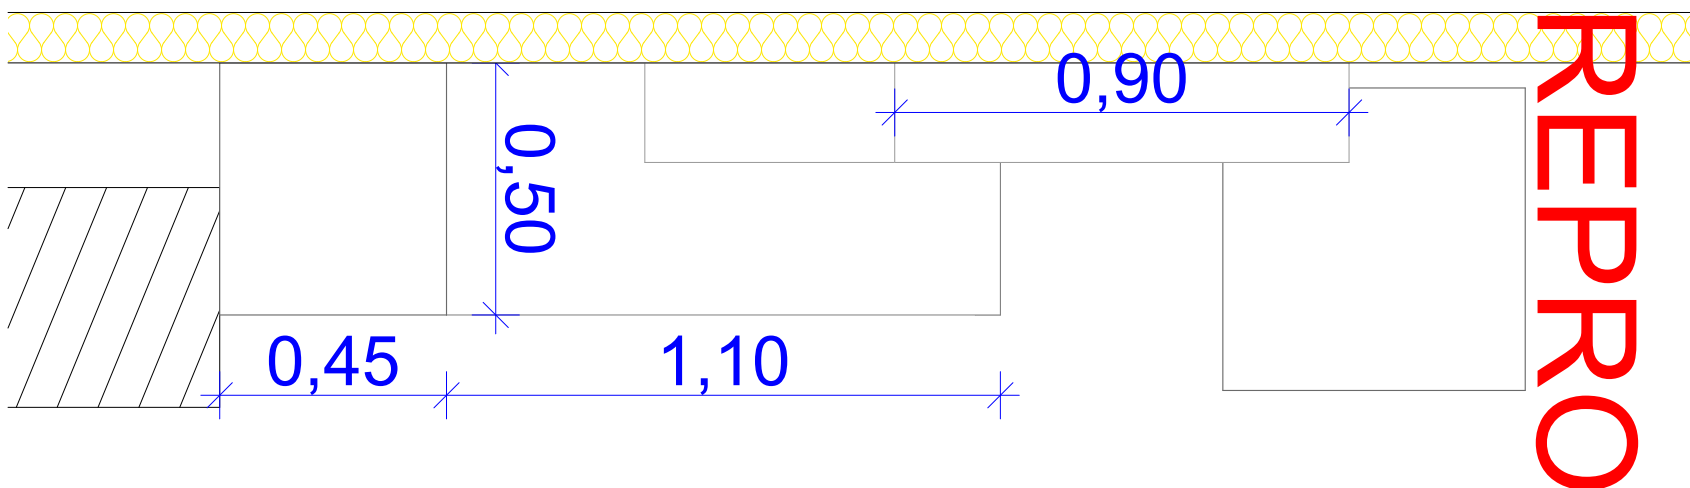

Plan reprographie : 1/15°



Visuel reprographie