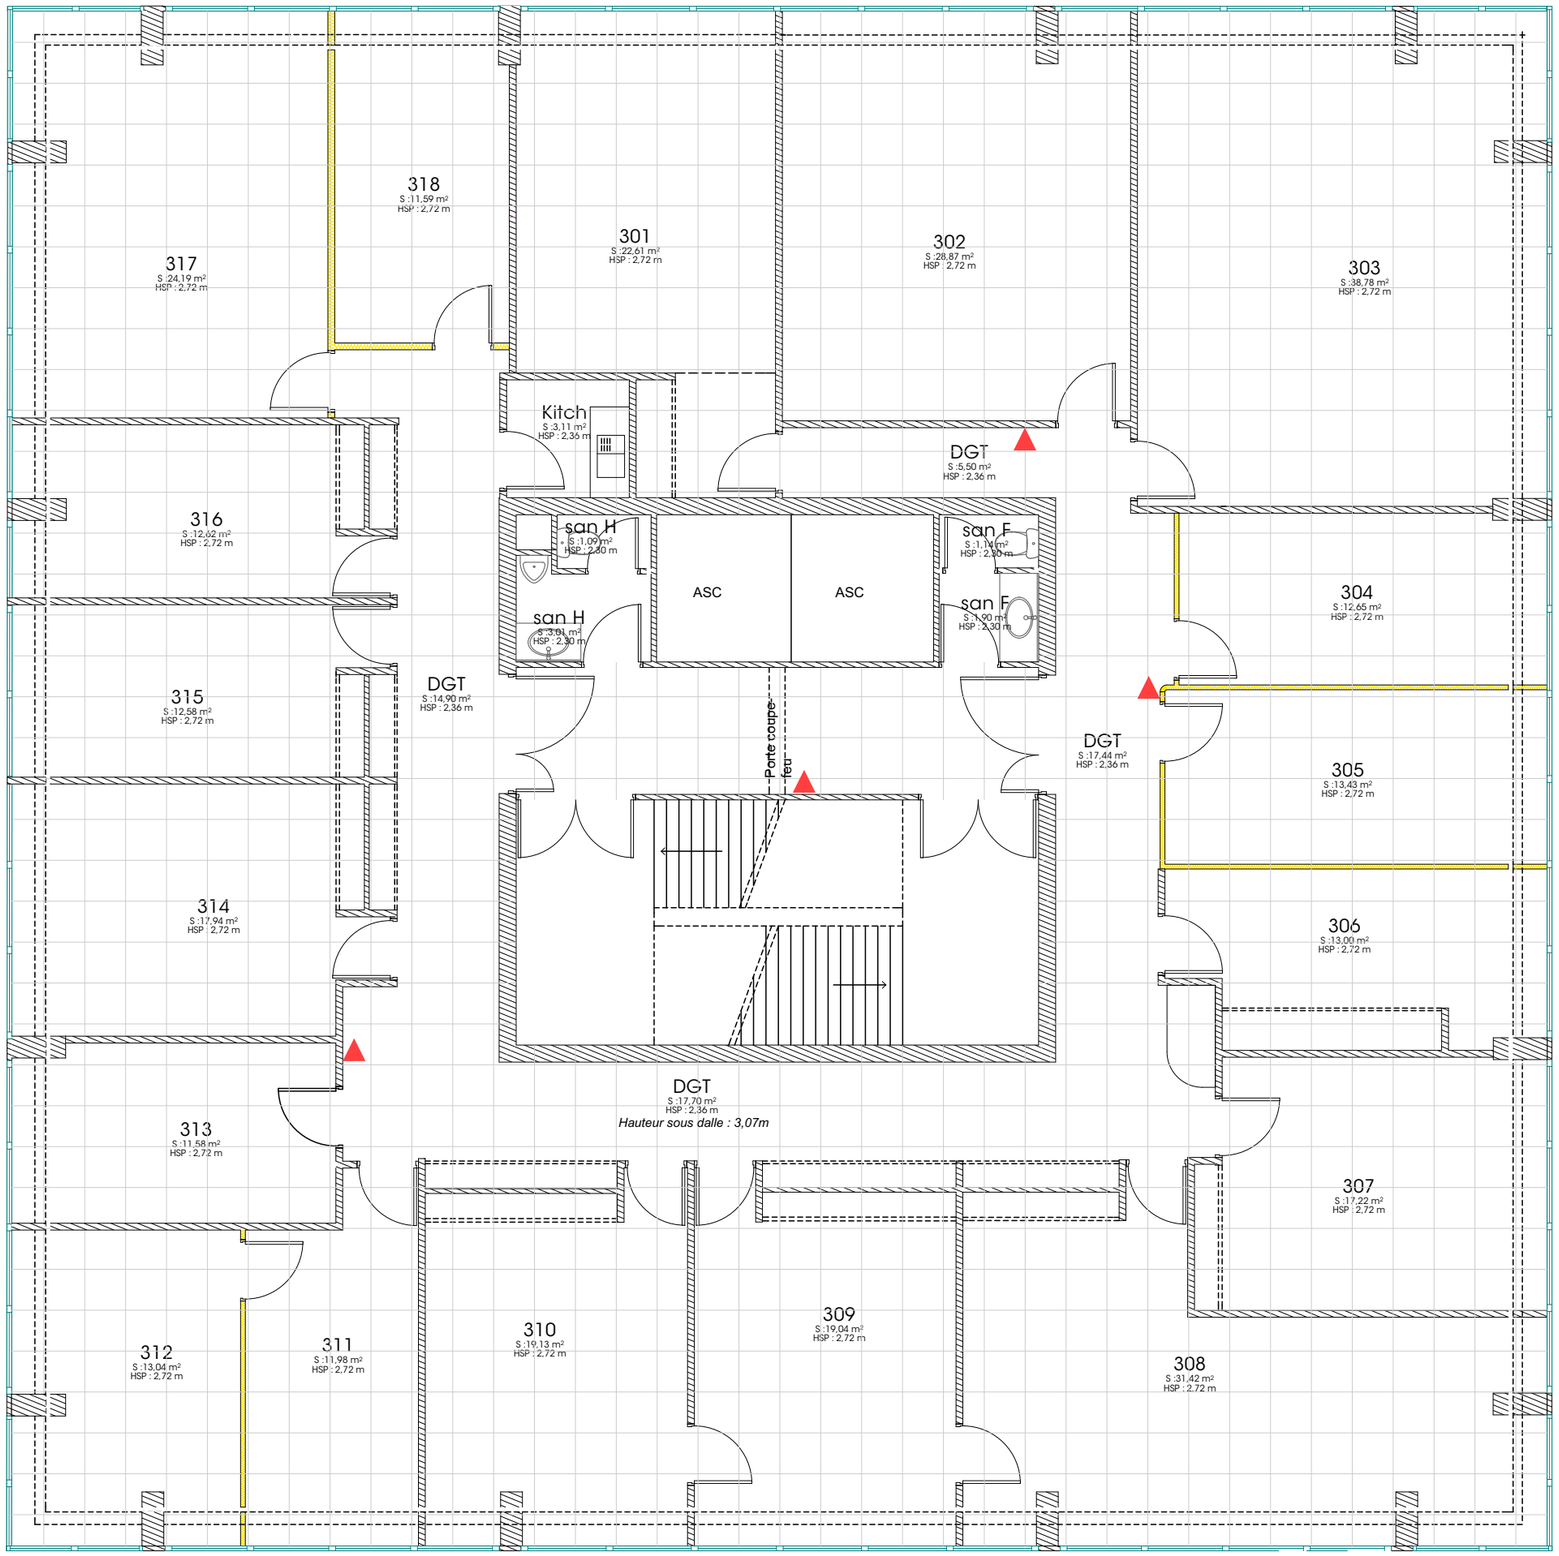

Coleebri
Aménagement

SGAR - Tour d'Aquitaine
Prestation d'accompagnement avant déménagement
Rue Corps Franc Pommies - 33000 Bordeaux

EXE - Plan existant - étage 3

Echelle : 1:90
Format : A3
Date : lundi 20 juillet 2026
Dessinatrice : JUB JBE
Version : EXE - Lot 8

Document non contractuel

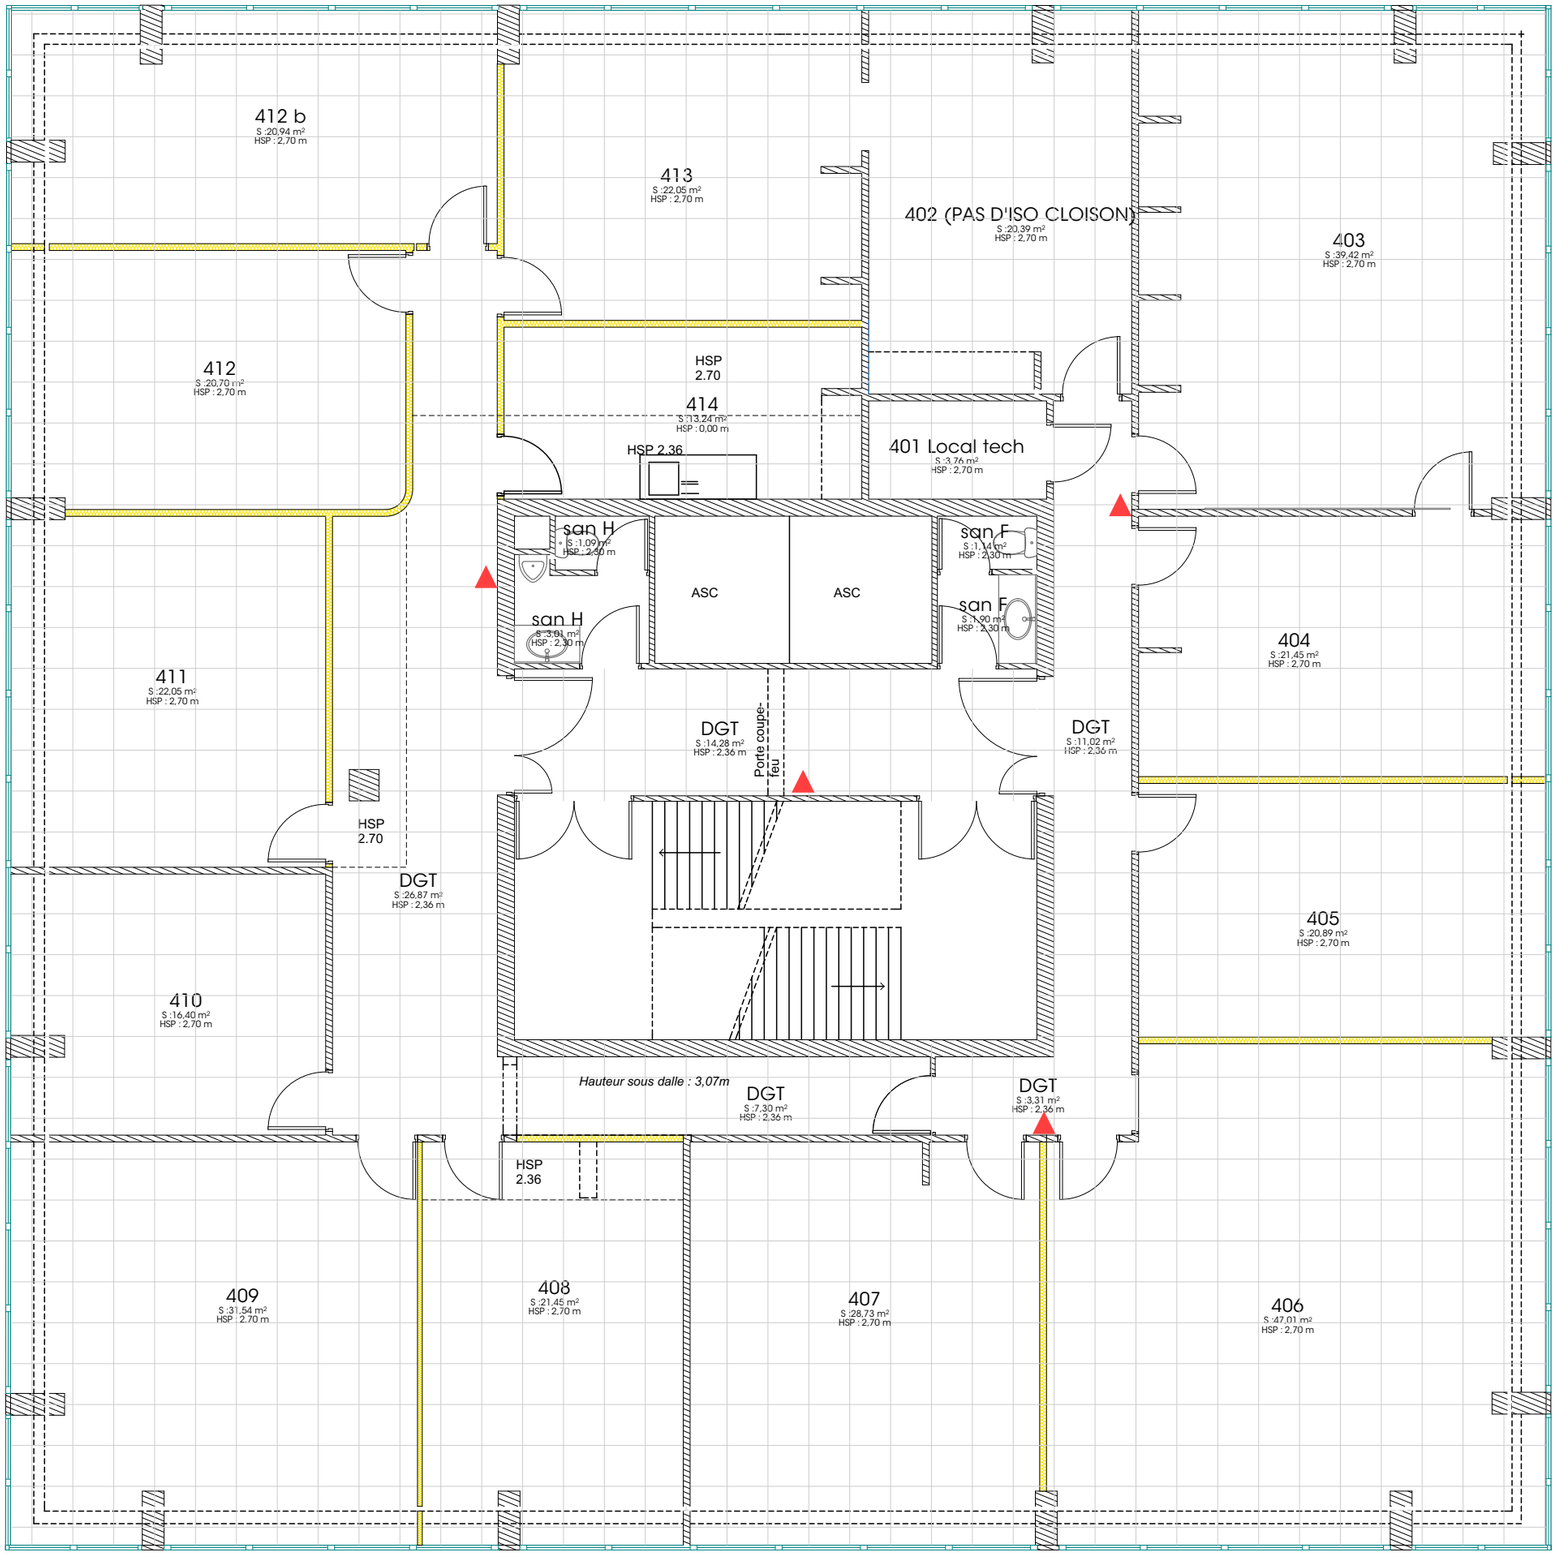

Coleebri
Aménagement

SGAR - Tour d'Aquitaine
Prestation d'accompagnement avant déménagement
Rue Corps Franc Pommies - 33000 Bordeaux

EXE - Plan existant - étage 4

Echelle : 1:90
Format : A3
Date : lundi 20 juillet 2026
Dessinatrice : JUB JBE
Version : EXE - Lot 8

Document non contractuel

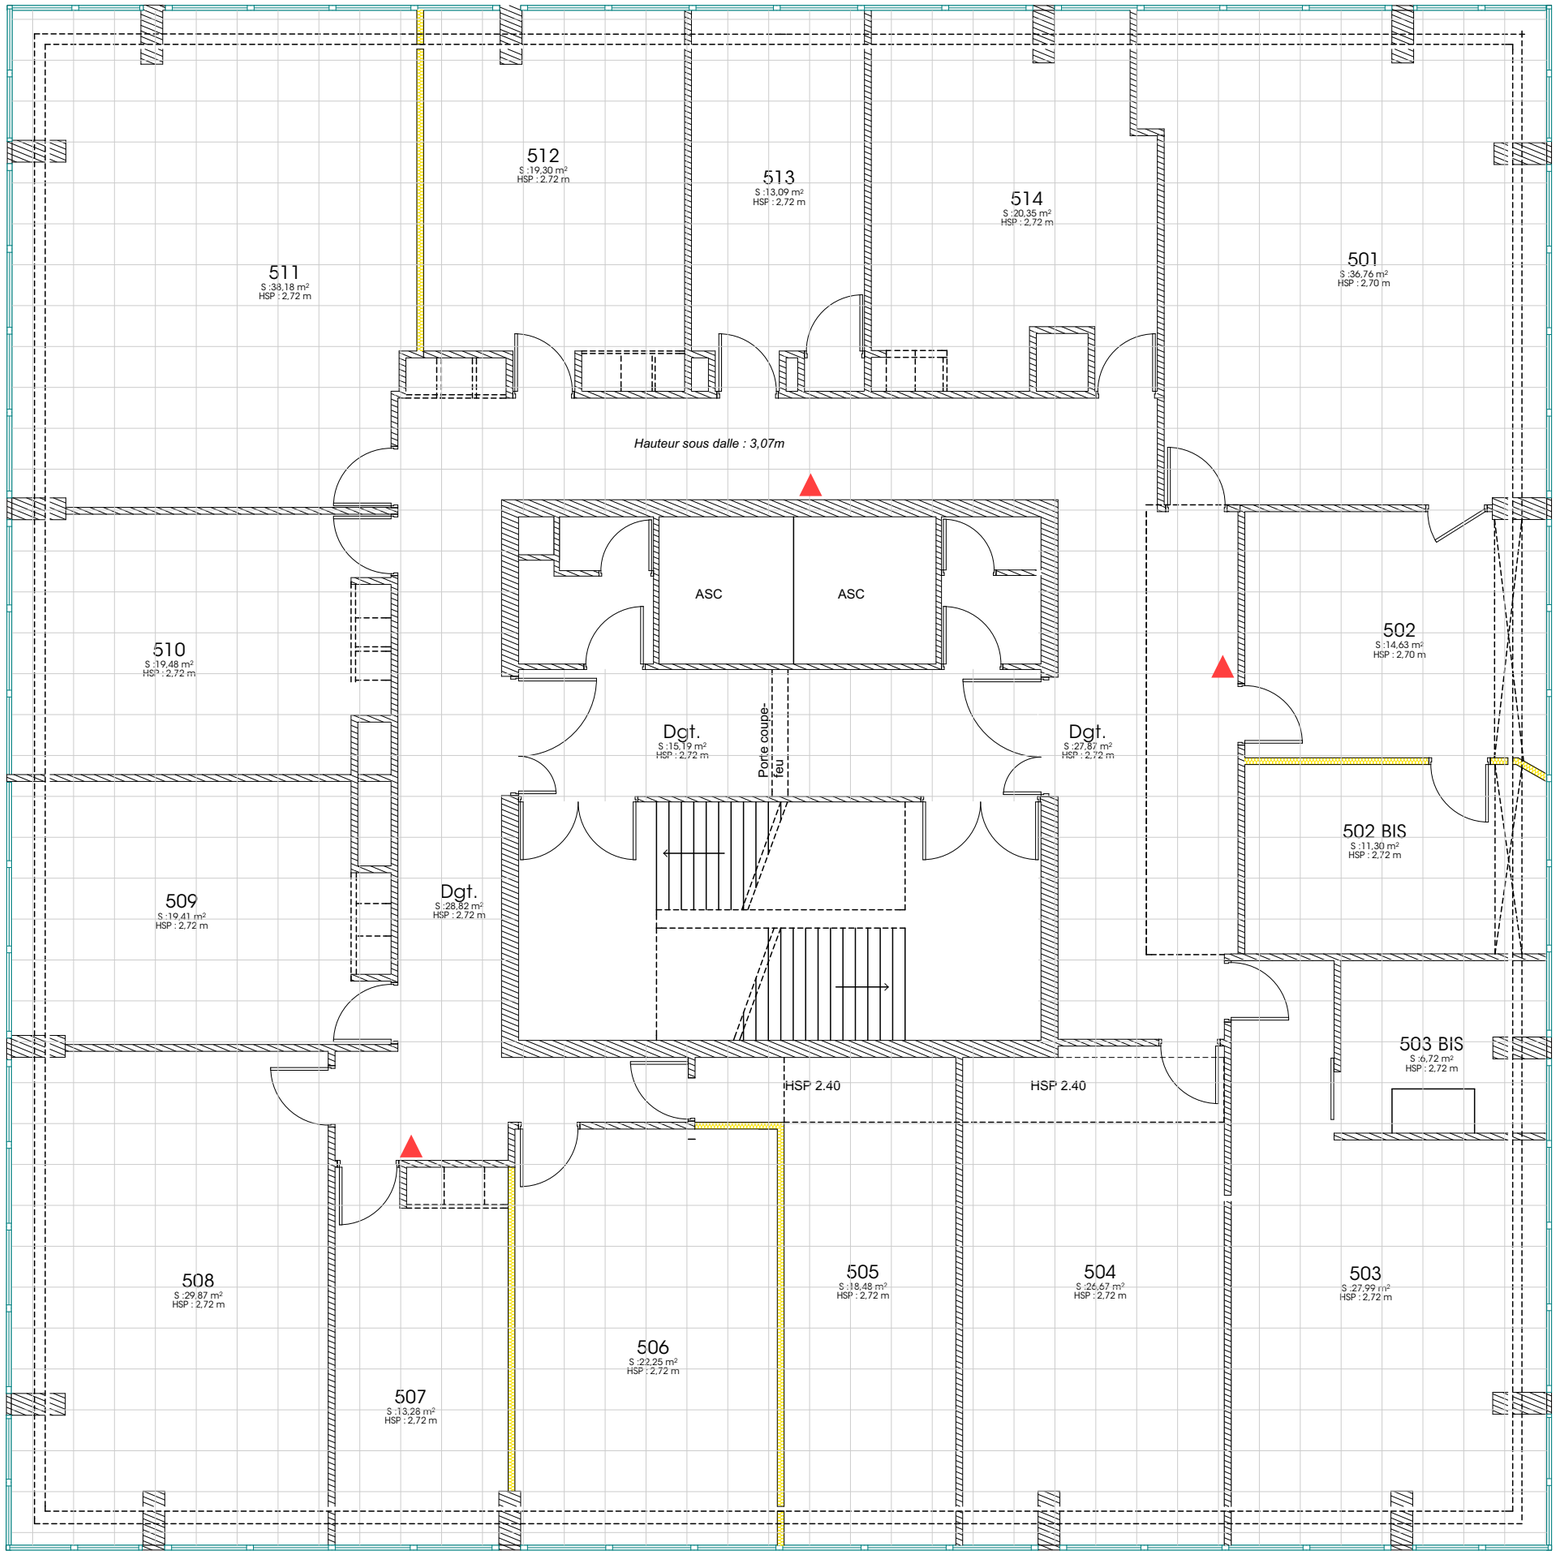

Coleebri
Aménagement

SGAR - Tour d'Aquitaine
Prestation d'accompagnement avant déménagement
Rue Corps Franc Pommies - 33000 Bordeaux

EXE - Plan existant - étage 5

Echelle : 1:90
Format : A3
Date : lundi 20 juillet 2026
Dessinatrice : JUB JBE
Version : EXE - Lot 8

Document non contractuel

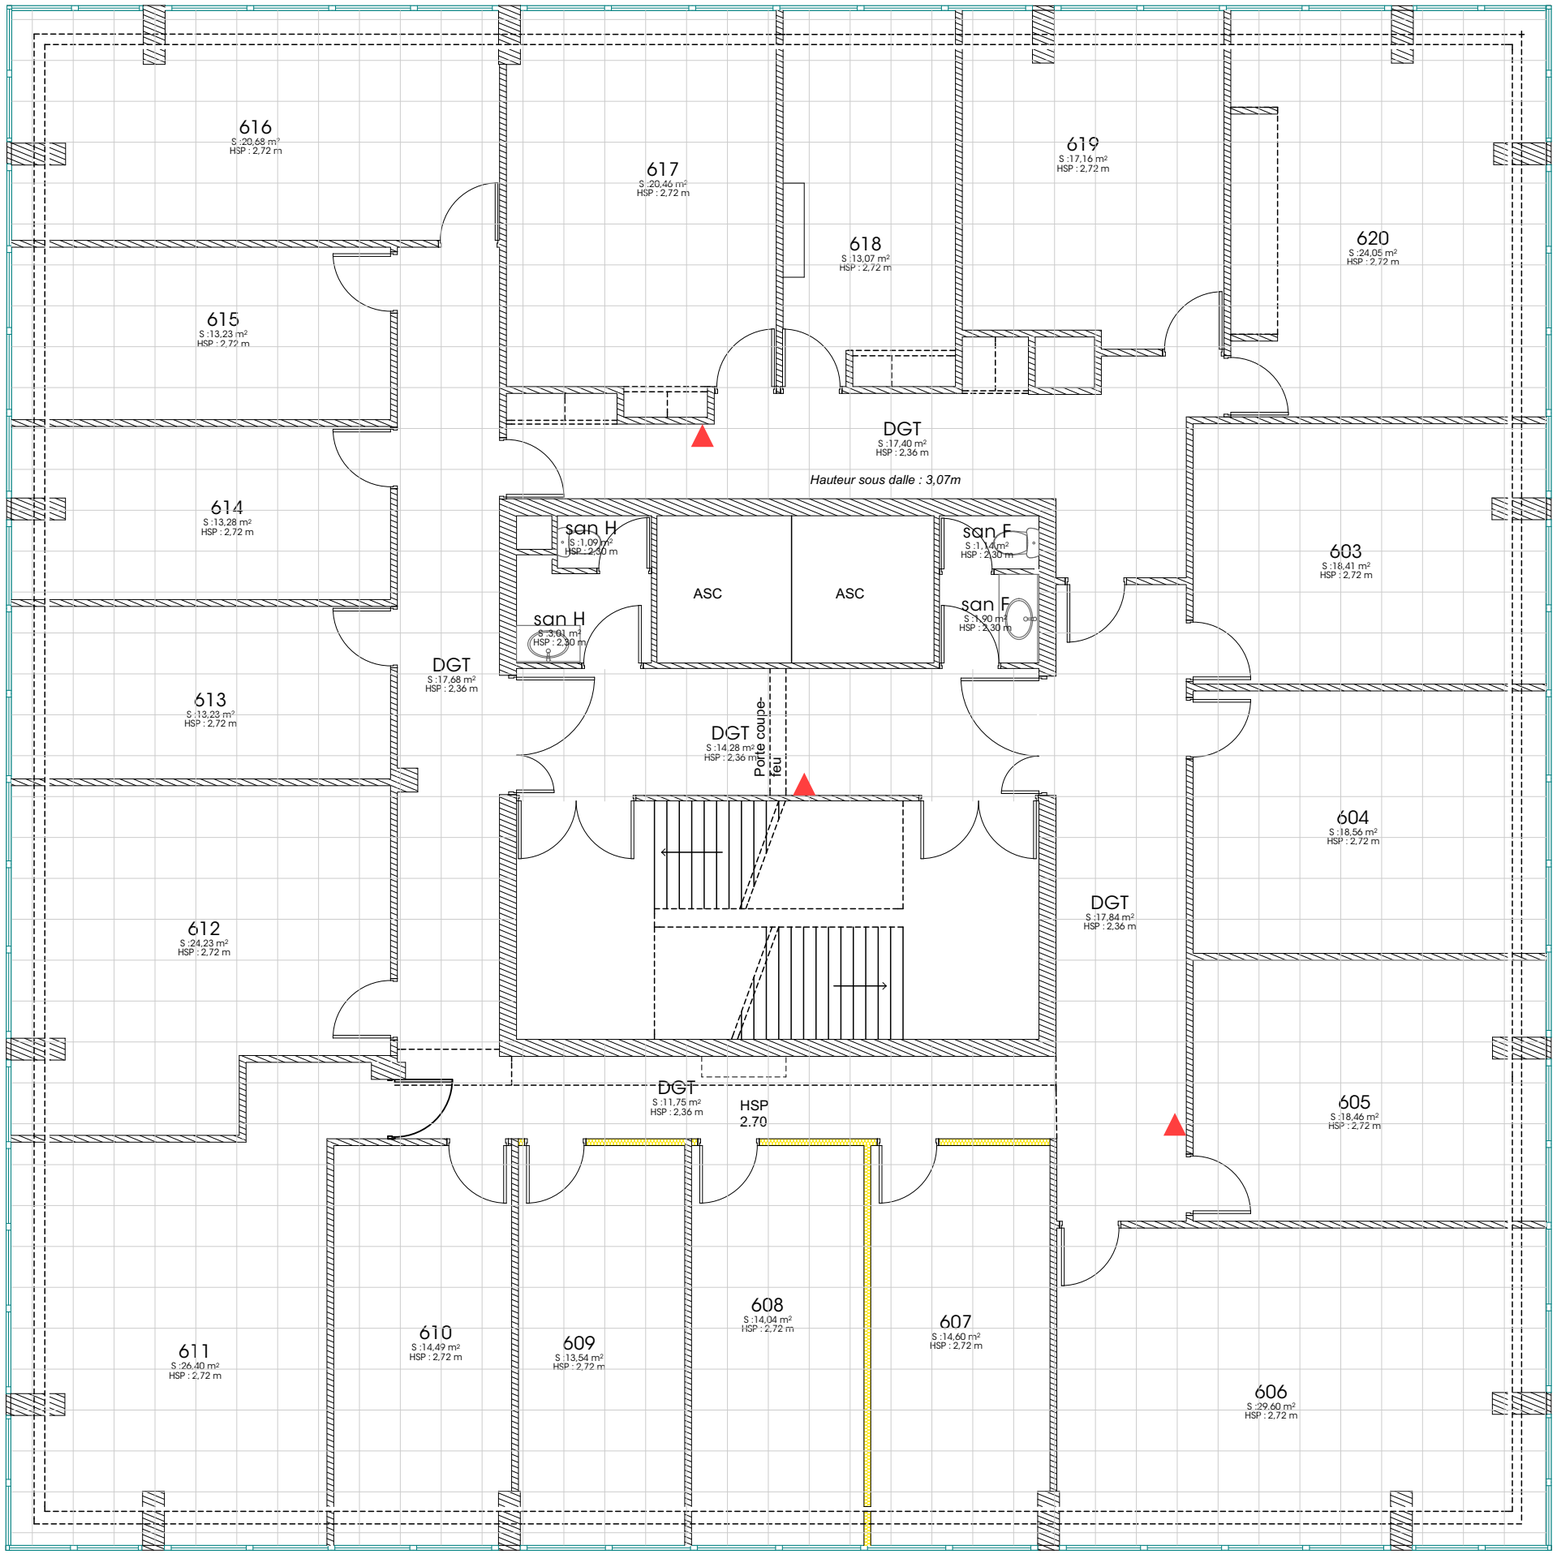

Coleebri
Aménagement

SGAR - Tour d'Aquitaine
Prestation d'accompagnement avant déménagement
Rue Corps Franc Pommies - 33000 Bordeaux

EXE - Plan existant - étage 6

Echelle : 1:90
Format : A3
Date : lundi 20 juillet 2026
Dessinatrice : JUB JBE
Version : EXE - Lot 8

Document non contractuel

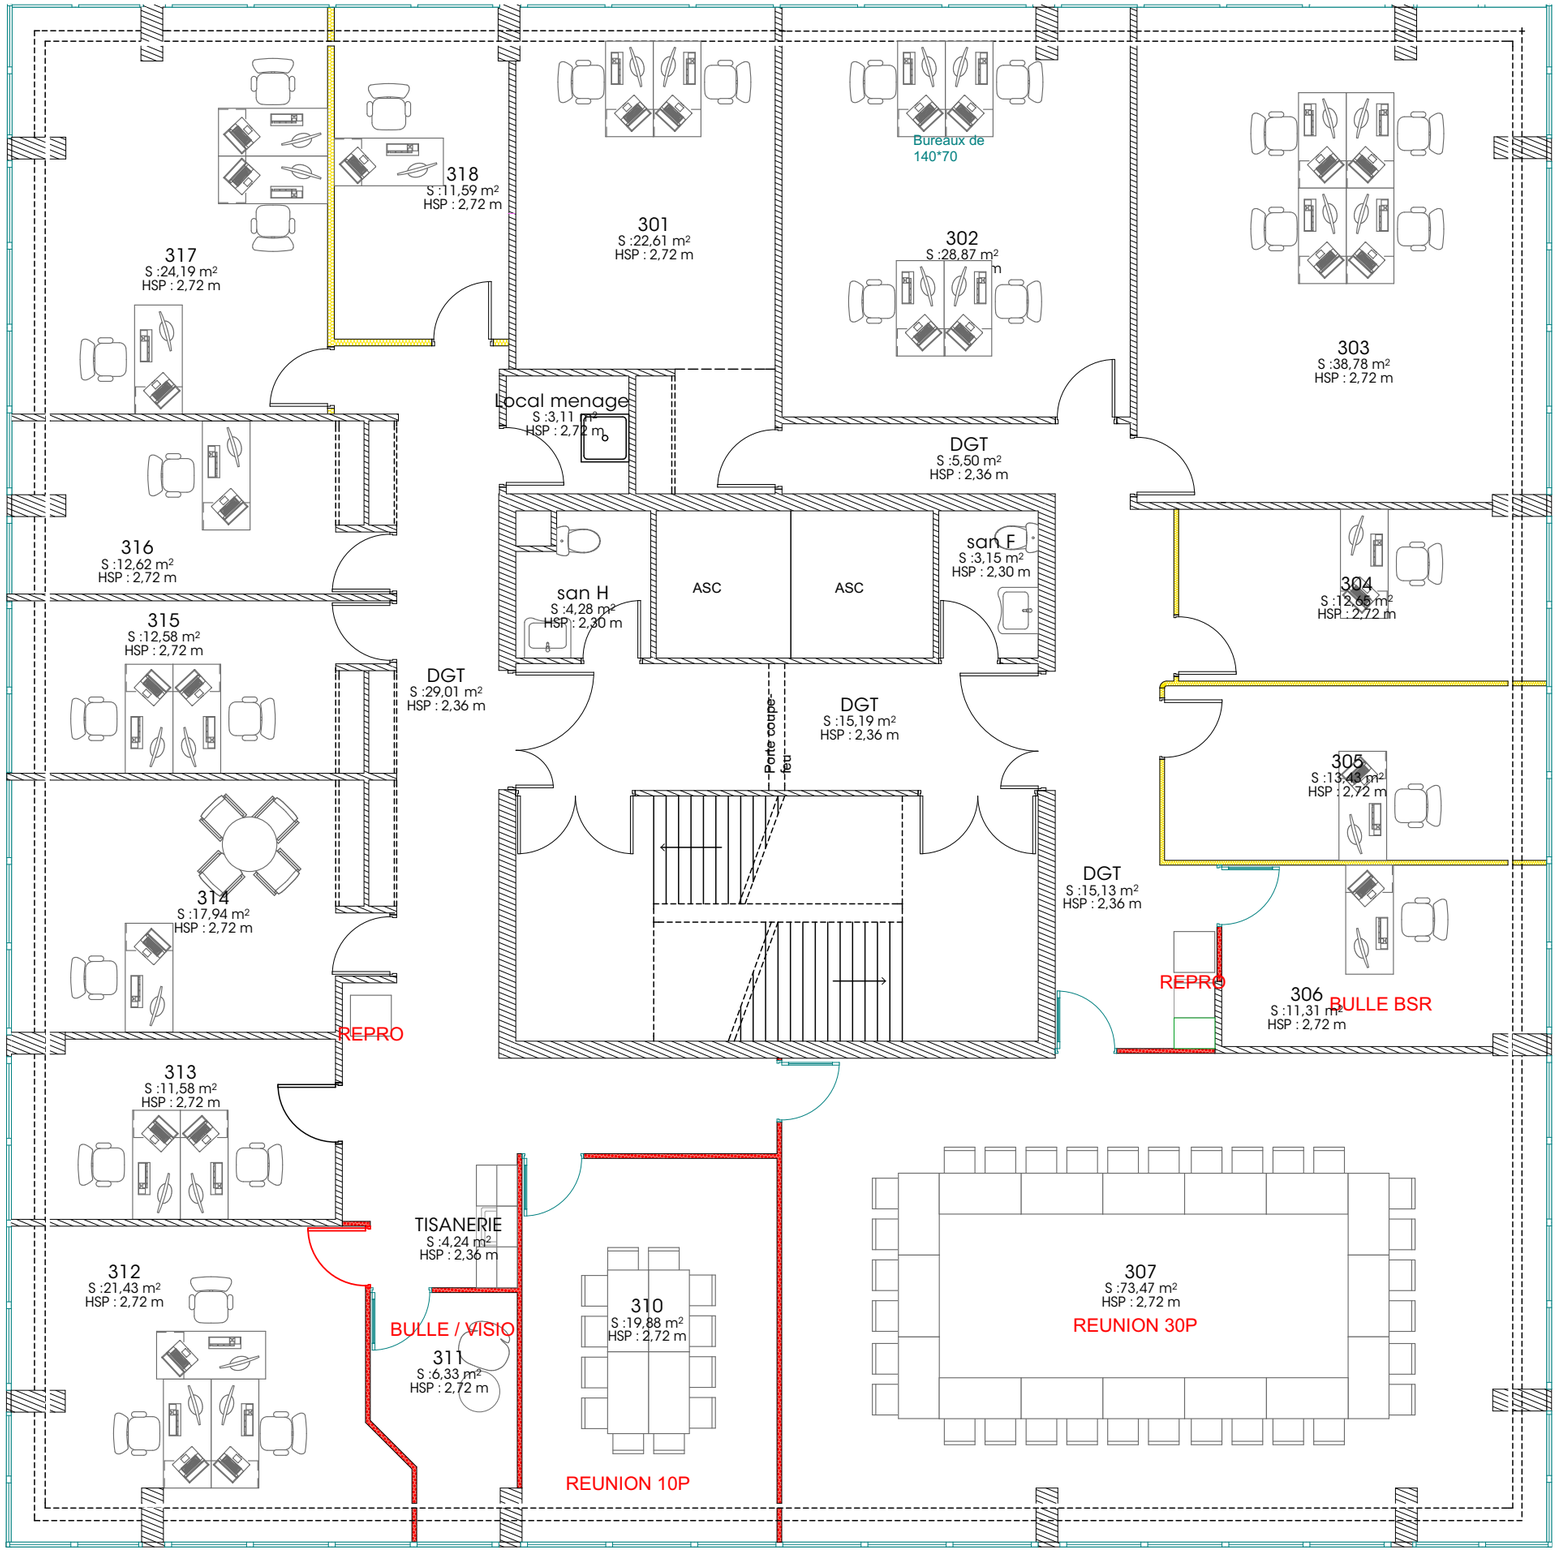

Coleebri
Aménagement

SGAR - Tour d'Aquitaine
Prestation d'accompagnement avant déménagement
Rue Corps Franc Pommies - 33000 Bordeaux

EXE - Plan projet - étage 3

Echelle : 1:90
Format : A3
Date : lundi 20 juillet 2026
Dessinatrice : JUB JBE
Version : EXE - Lot 8

Document non contractuel

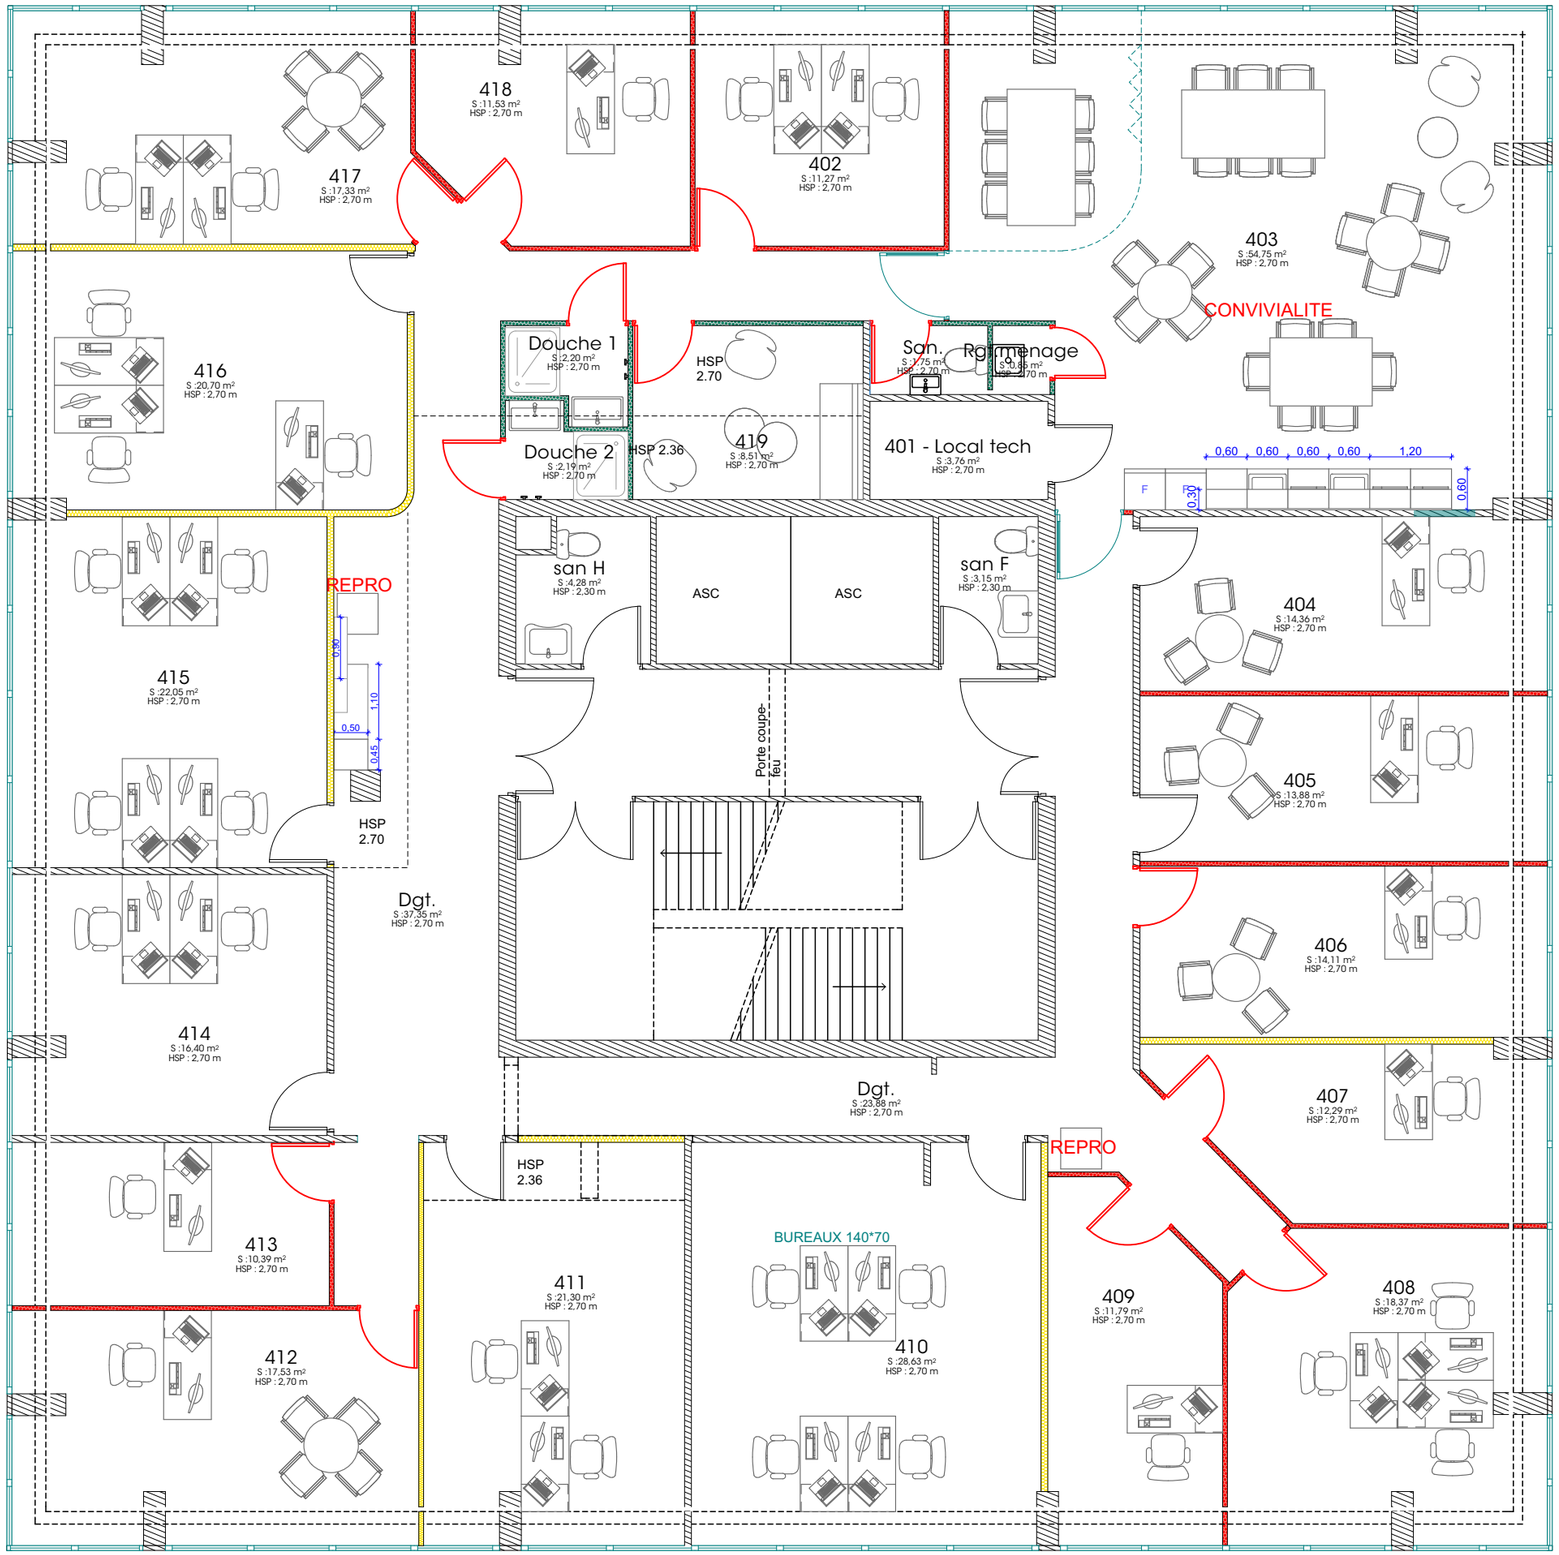

Coleebri
Aménagement

SGAR - Tour d'Aquitaine
Prestation d'accompagnement avant déménagement
Rue Corps Franc Pommies - 33000 Bordeaux

EXE - Plan projet - étage 4

Echelle : 1:90
Format : A3
Date : lundi 20 juillet 2026
Dessinatrice : JUB JBE
Version : EXE - Lot 8

Document non contractuel

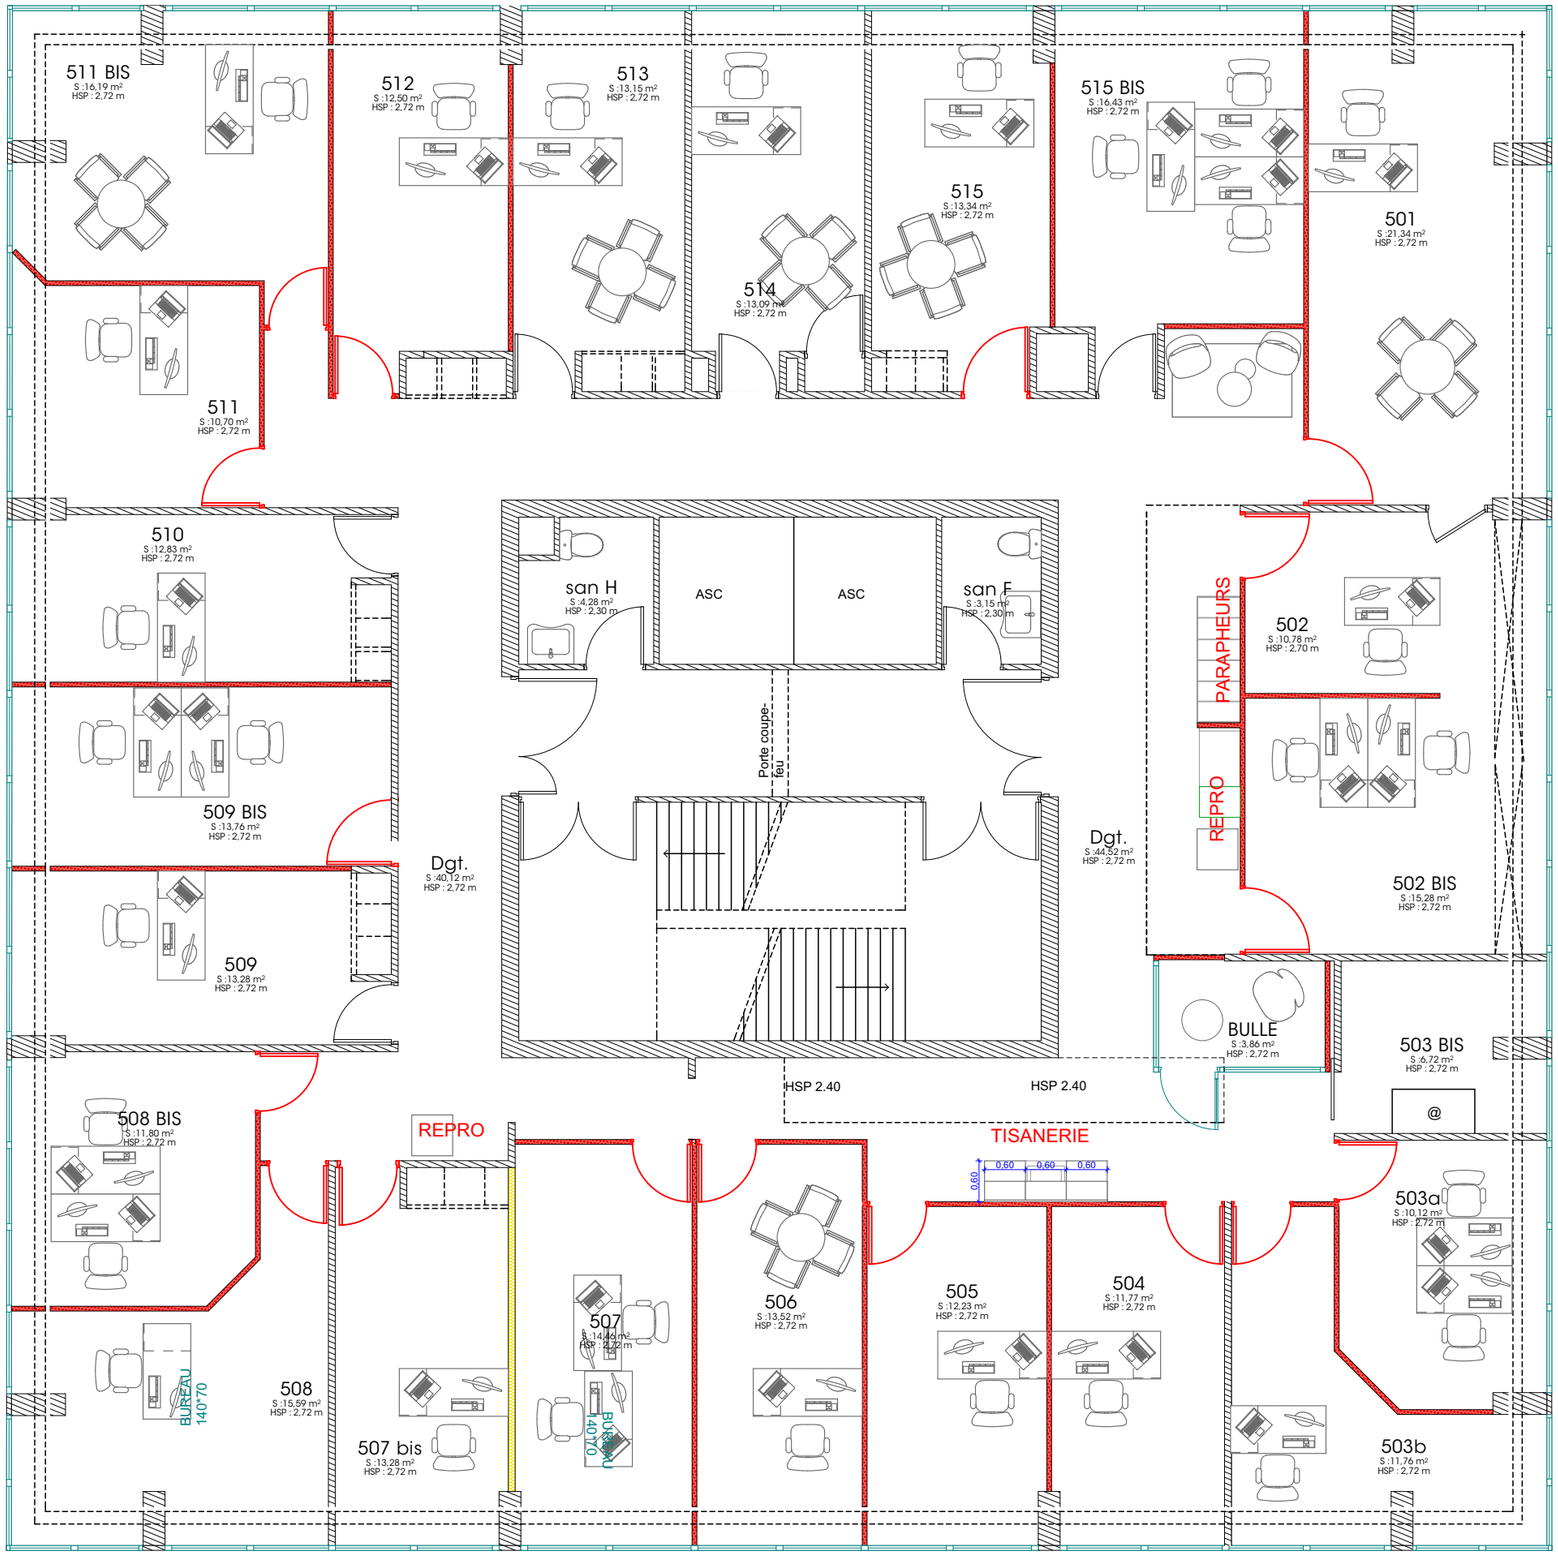

Coleebri
Aménagement

SGAR - Tour d'Aquitaine
Prestation d'accompagnement avant déménagement
Rue Corps Franc Pommies - 33000 Bordeaux

EXE - Plan projet - étage 5

Echelle : 1:90
Format : A3
Date : lundi 20 juillet 2026
Dessinatrice : JUB JBE
Version : EXE - Lot 8

Document non contractuel

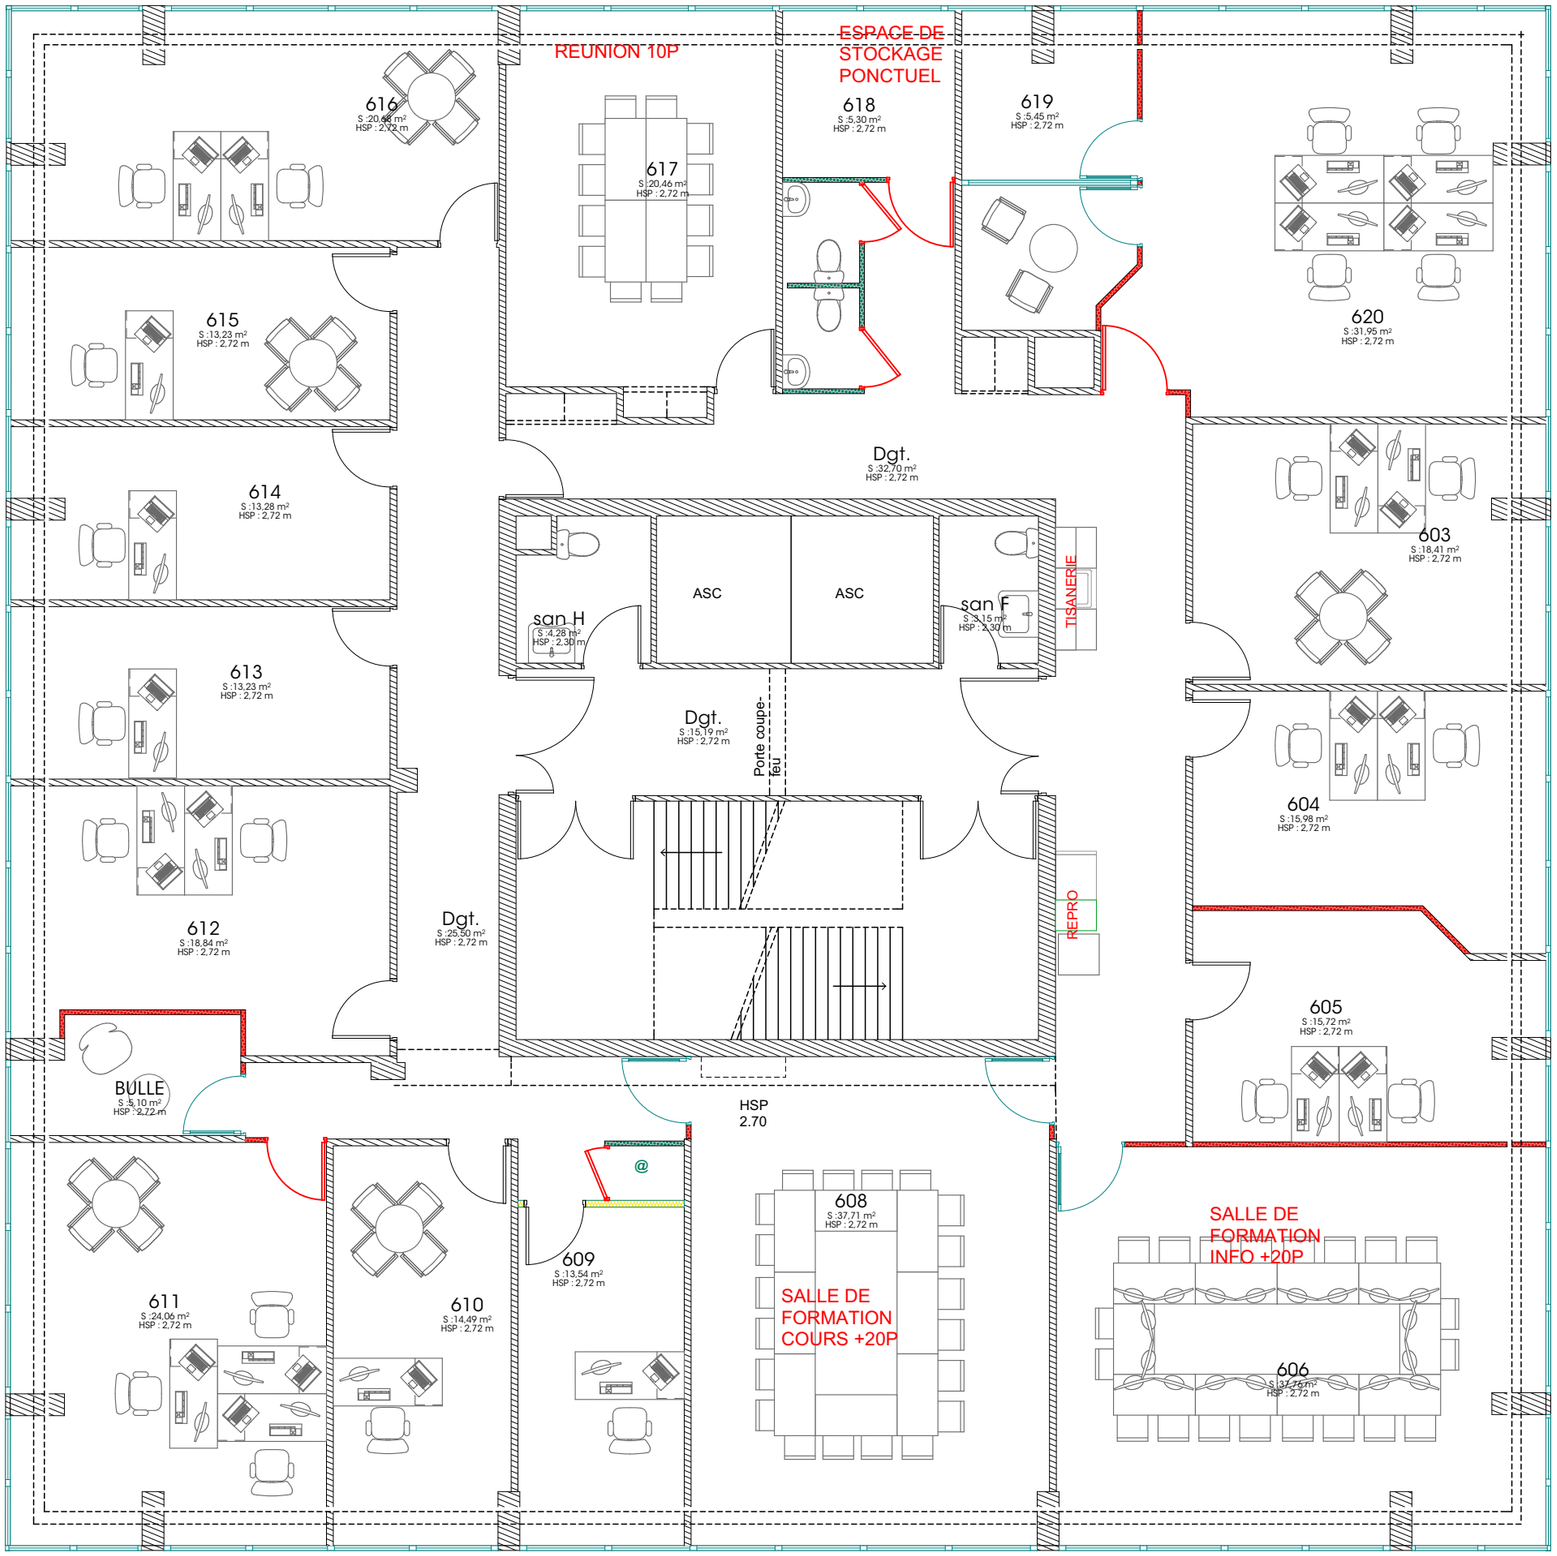

Coleebri
Aménagement

SGAR - Tour d'Aquitaine
Prestation d'accompagnement avant déménagement
Rue Corps Franc Pommies - 33000 Bordeaux

EXE - Plan projet - étage 6

Echelle : 1:90
Format : A3
Date : lundi 20 juillet 2026
Dessinatrice : JUB JBE
Version : EXE - Lot 8

Document non contractuel

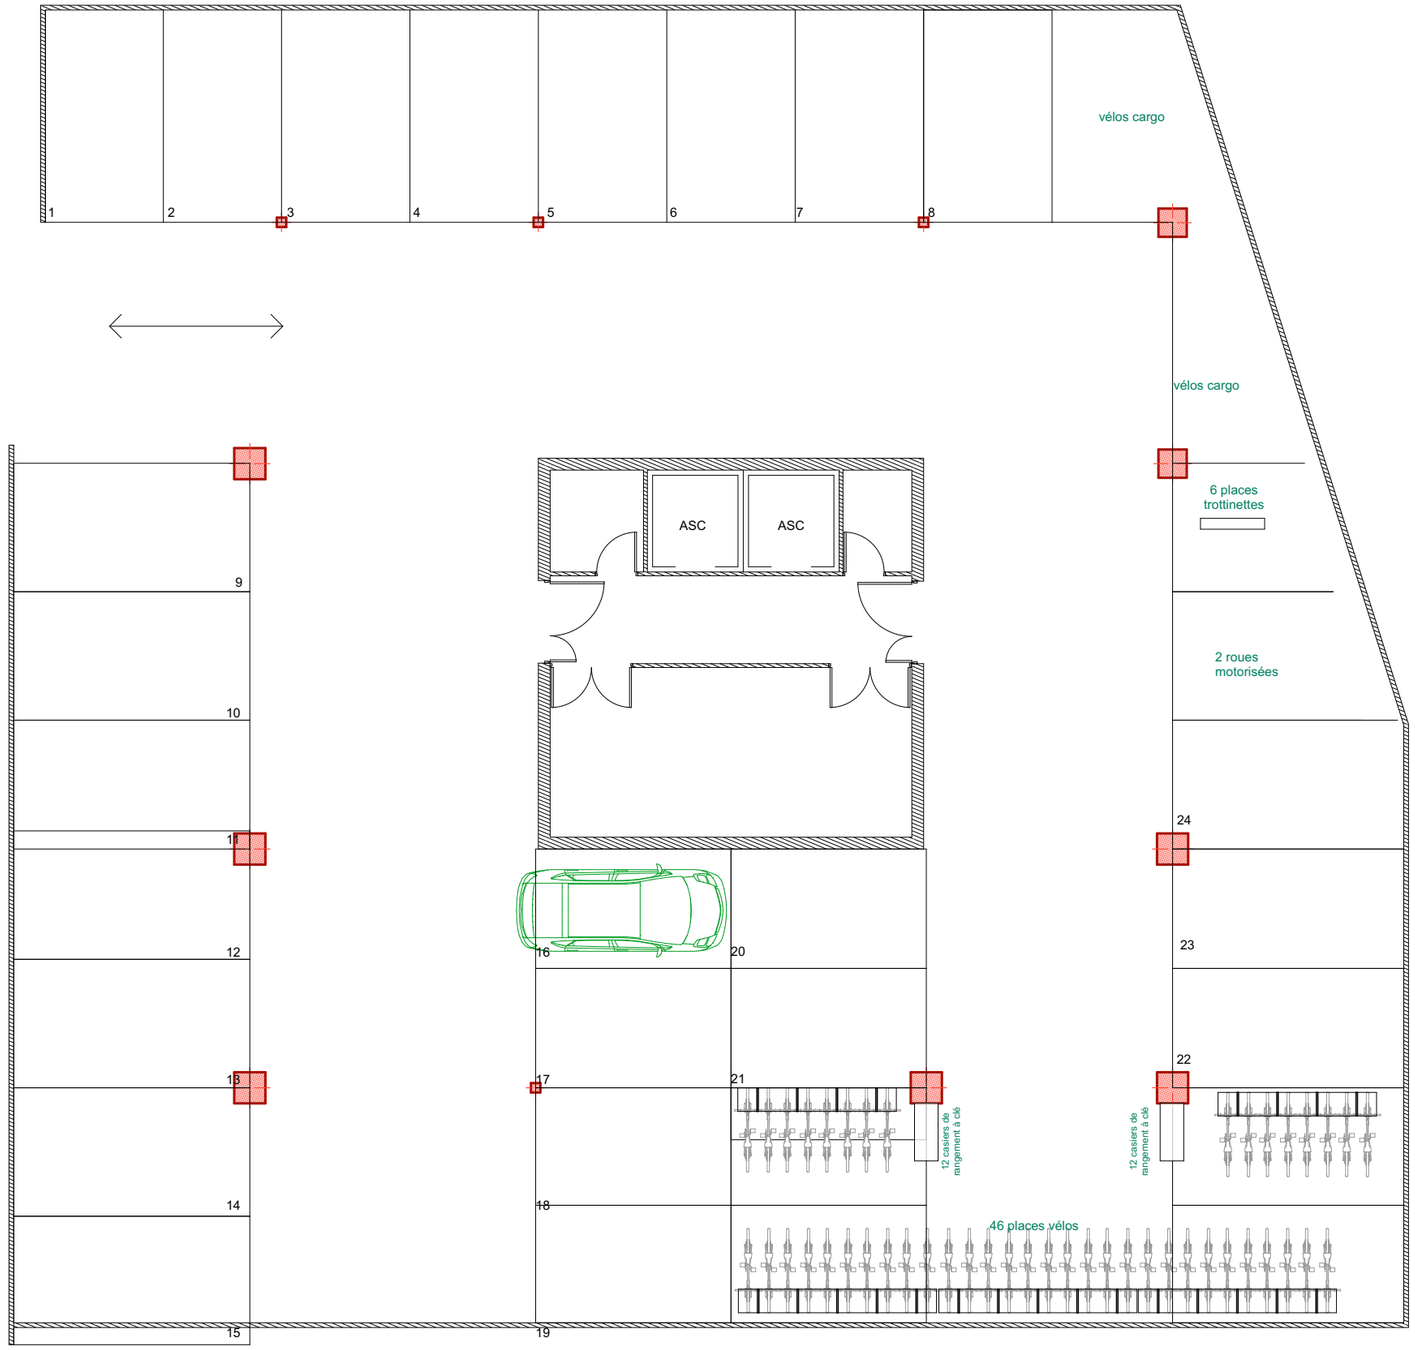

Coleebri
Aménagement

SGAR - Tour d'Aquitaine
Prestation d'accompagnement avant déménagement
Rue Corps Franc Pommies - 33000 Bordeaux

EXE - Lot 8 - Mobilité Douce

Echelle : 1:130
Format : A3
Date : lundi 20 juillet 2026
Dessinatrice : JUB JBE
Version : EXE - Lot 8

Document non contractuel