


LEGENDE	
	Vanne manuelle
	Electrovanne
	Raccord à compression

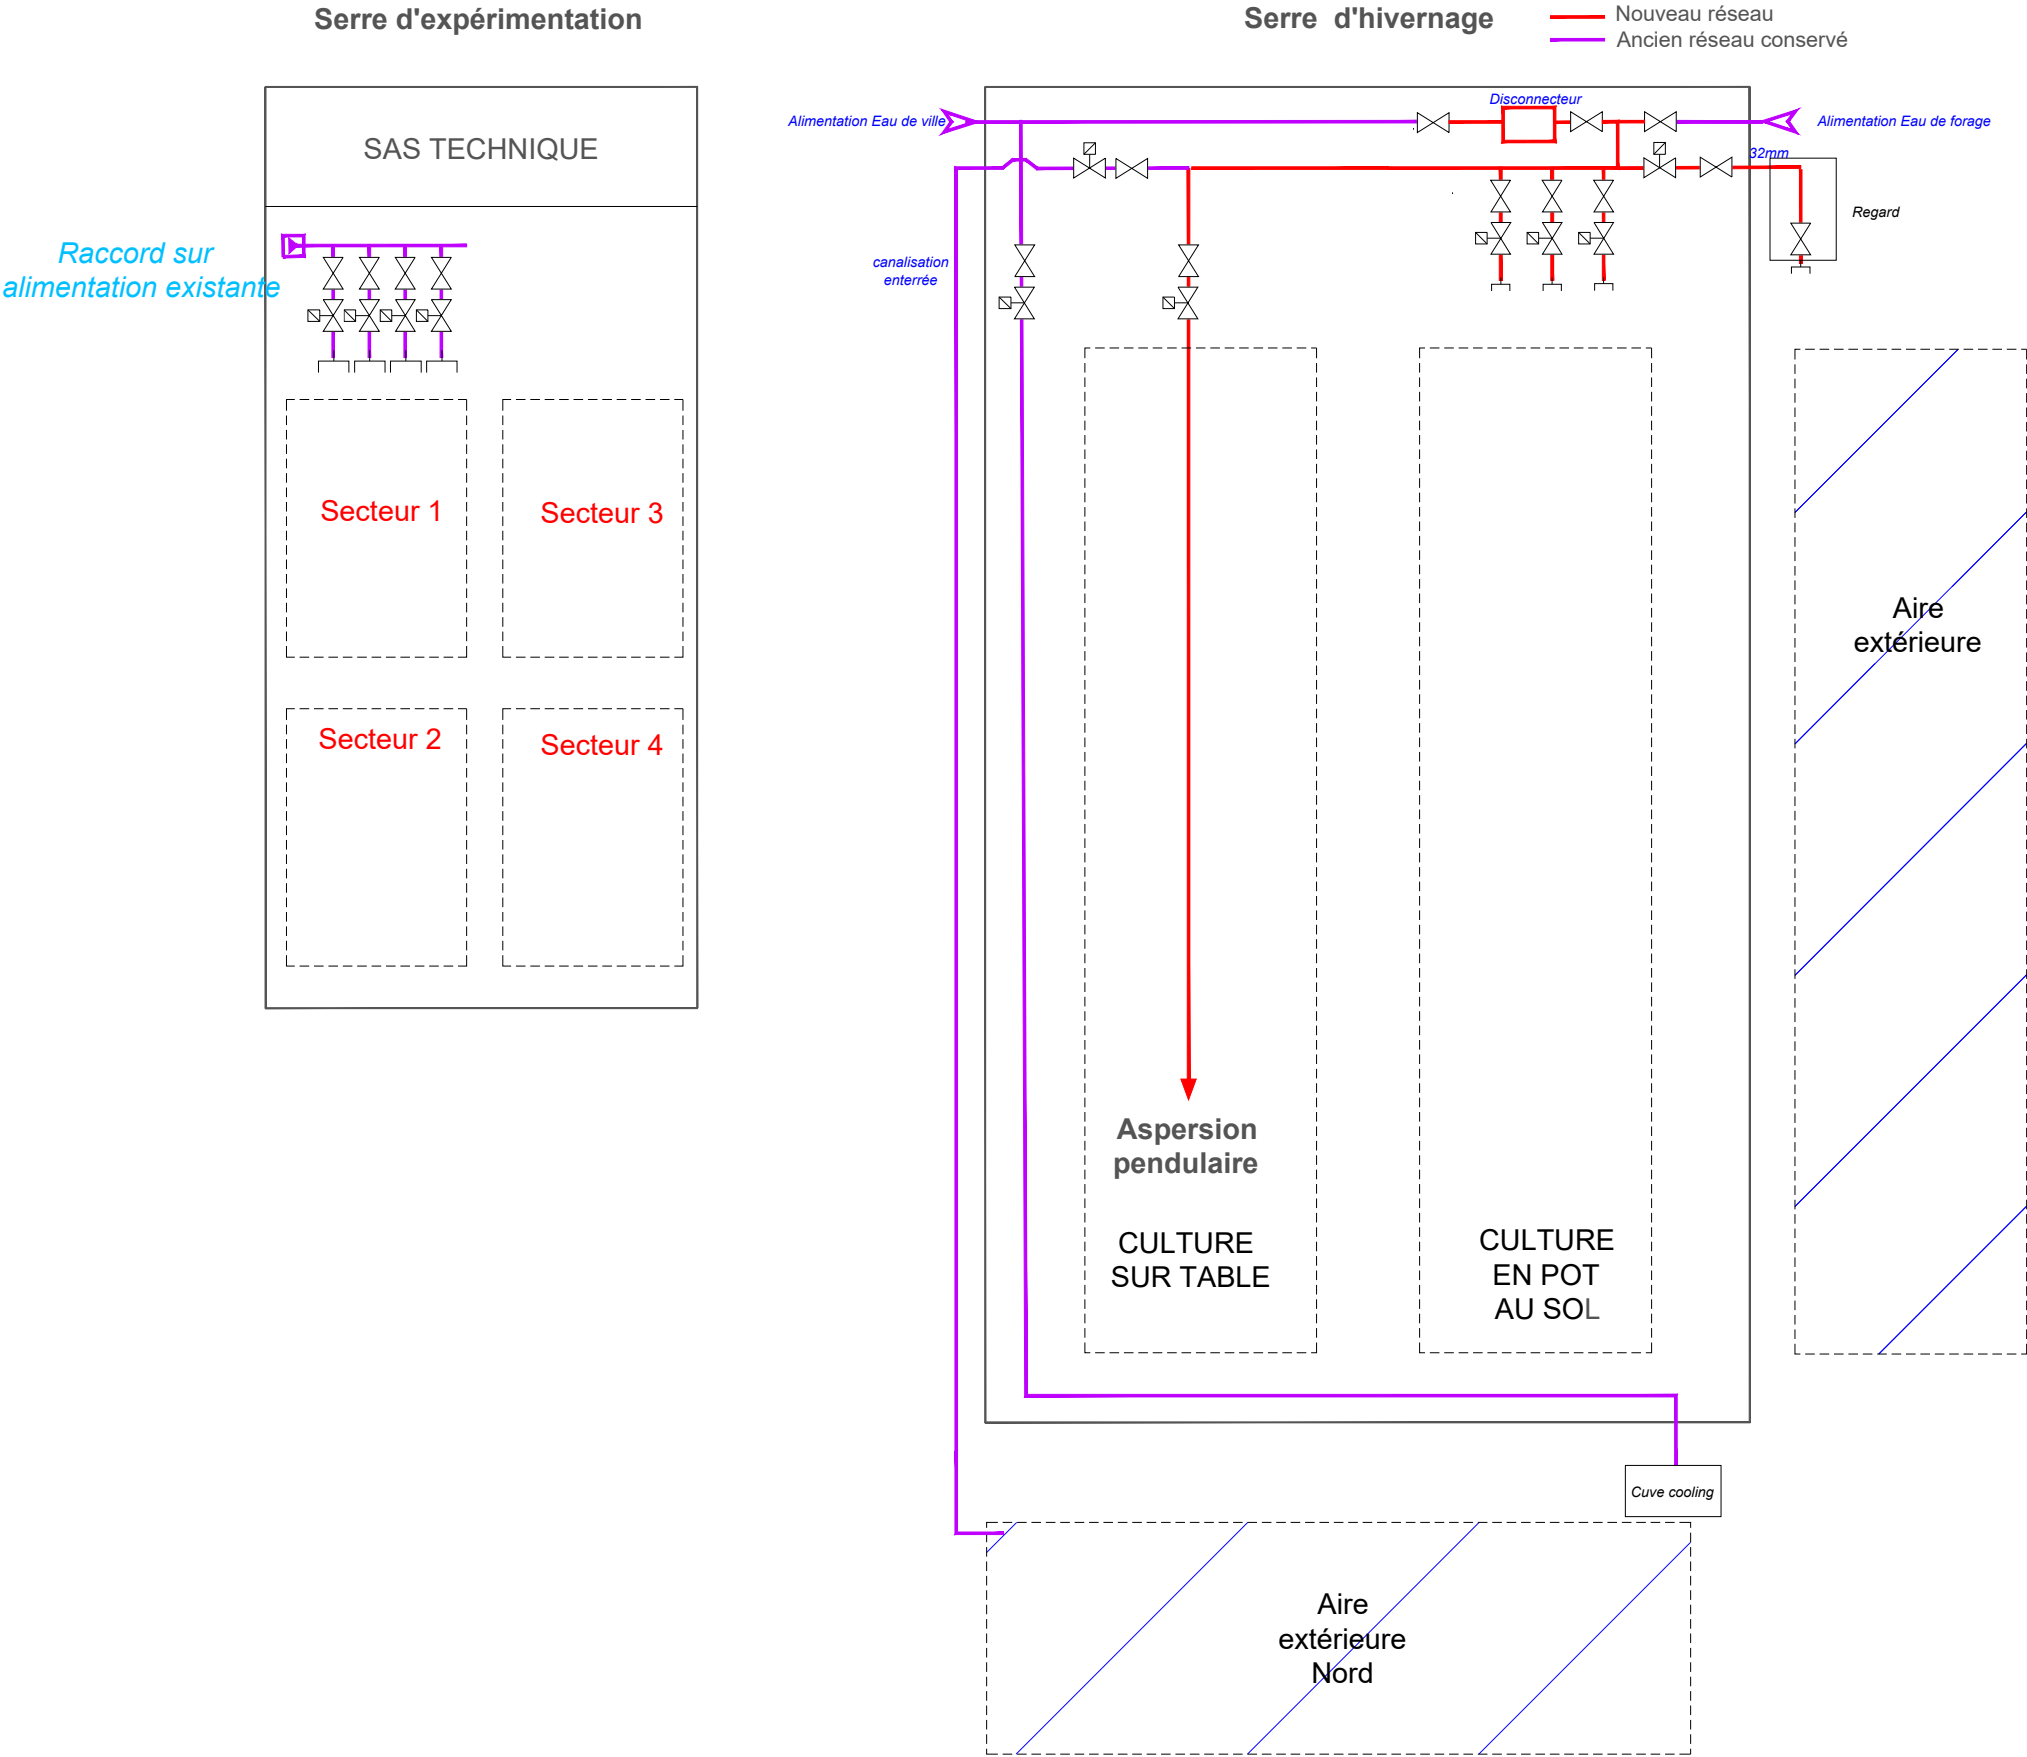

Attention : Ce document est un plan de principe et n'est en aucun cas un plan d'exécution. Il appartient à l'entreprise de vérifier les éléments y figurant avant la remise de son offre et la réalisation des travaux

Maître d'Ouvrage INRAE INRAE - UEFP 69 route d'Arcachon 33612 CESTAS	Modernisation de la pépinière de l'INRAE de CESTAS					 ARRDHOR CRITT HORTICOLE BET ingénierie serre 22, rue de l'Arsenal 17300 Rochefort
	SCHEMA DE PRINCIPE - RESEAU D'IRRIGATION					
	DCE	N° Plan : I-01	Indice : B	Date : 04/06/2026	Dessinateur : GM	