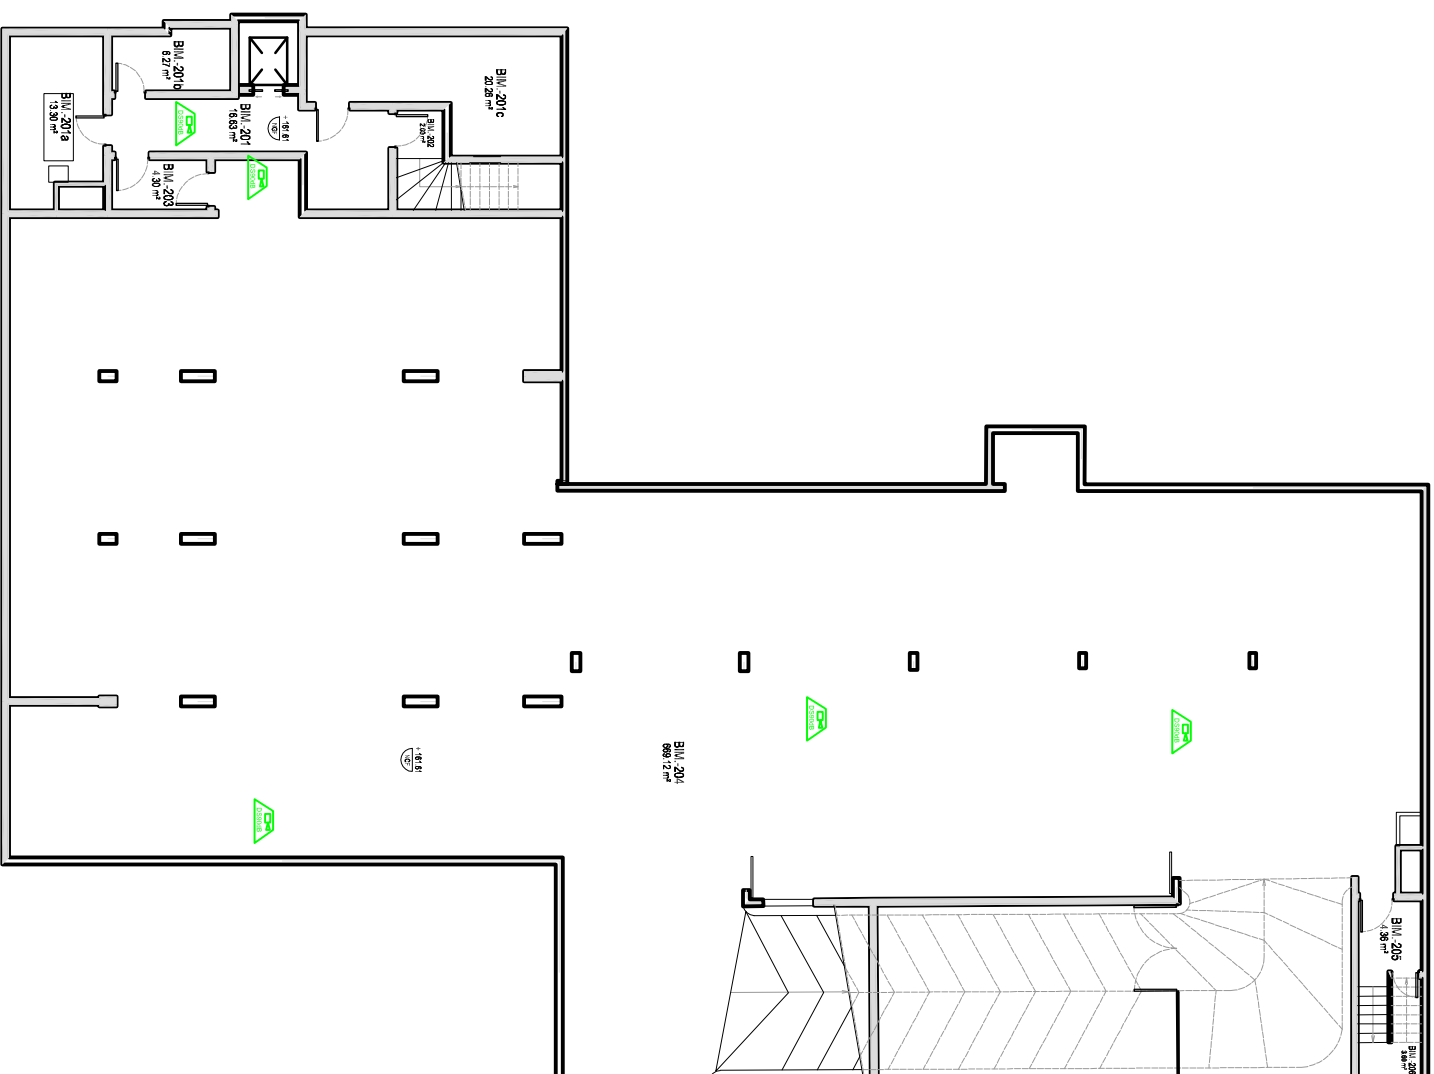
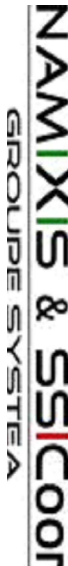


			NAMIXIS - SSICCOOR Groupe SYSTEA 11 Rue de la Voie Lactée 69 370 St Didier Au Mont d'Or		
Affaire: Université Lyon 2 - Batiments GALA / MOM / CRDA 4 Bis rue de l'Université 69365 Lyon Cedex 07			Désignation du plan: Batiment CRDA - Plan Implantation DAS Niveau -2		
Modifications:		Indice:	Date:	Echelle:	
Création document		A	06/02/25	Sans	
				F°/F° fin	Nb F°
				Indice:	A