


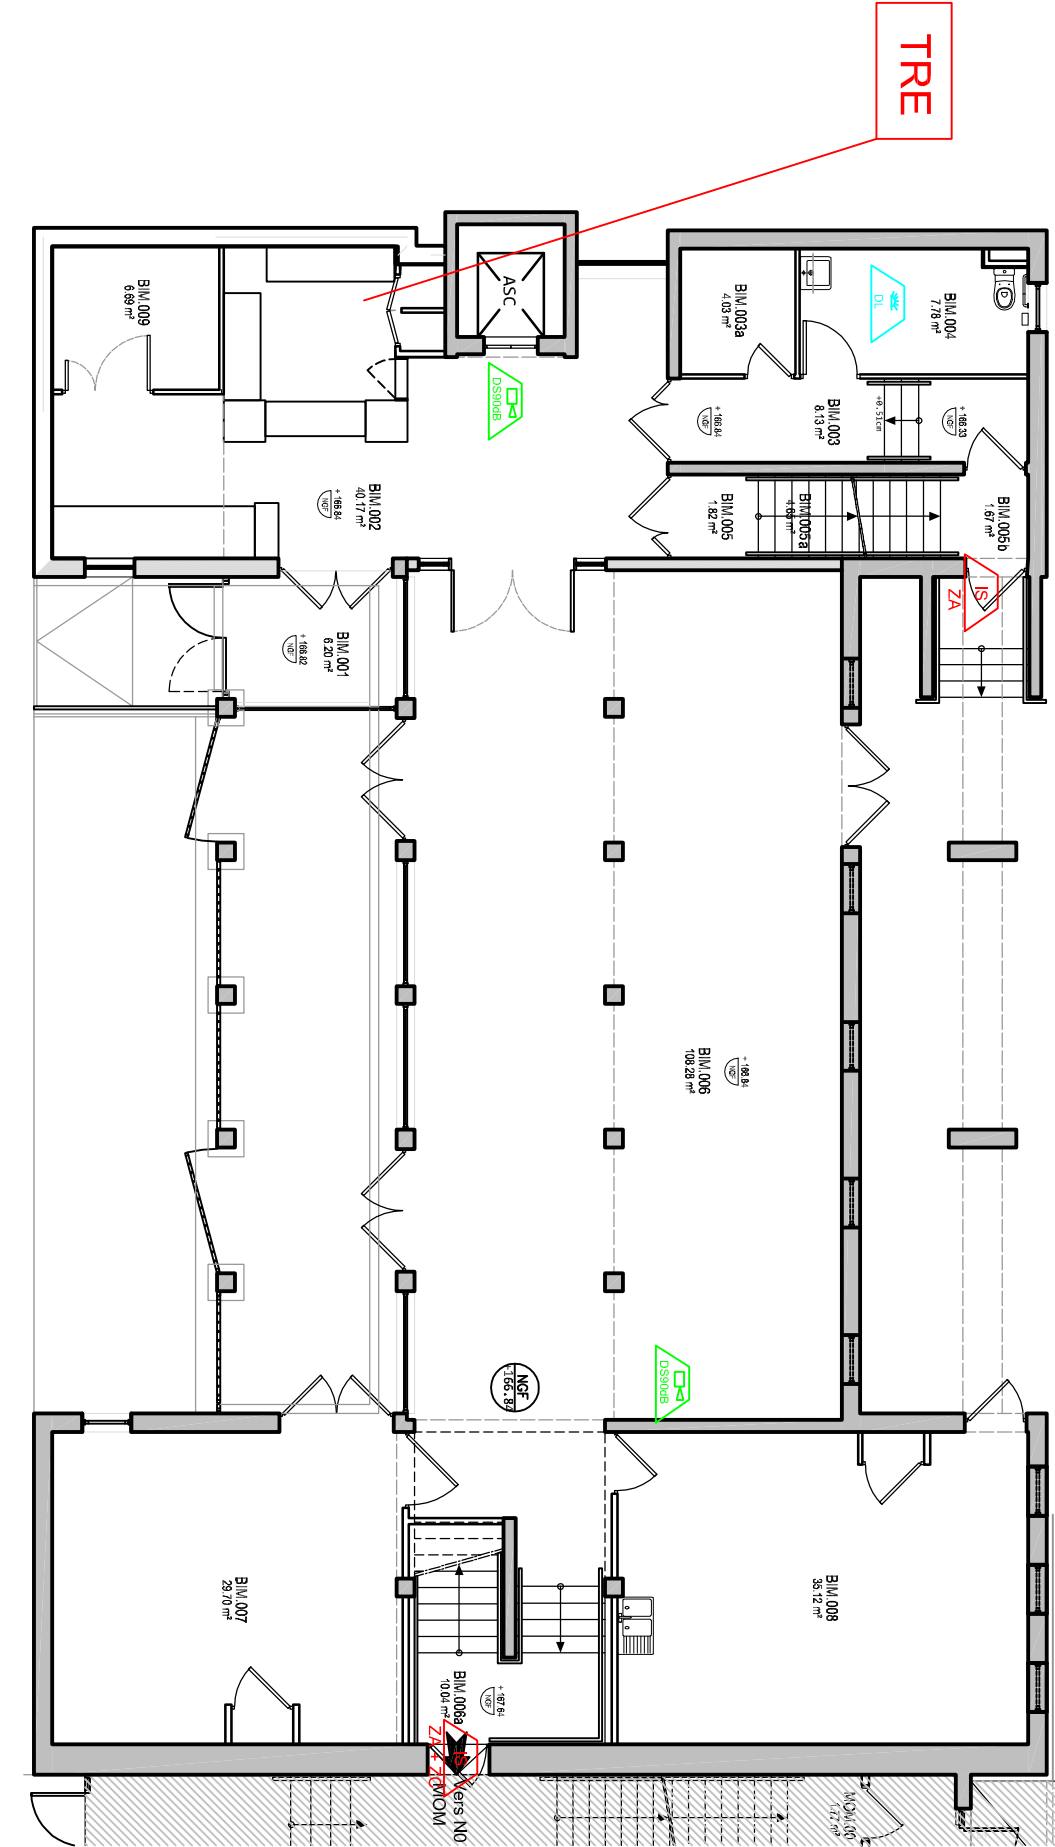

LEGENDE:



Portes Coupe-Feu
Existantes



Portes Coupe-Feu
Nouvelles



Diffuseur Sonore
et lumineux
d'évacuation 105 dB



Diffuseur Sonore
et lumineux
d'évacuation 90 dB



Diffuseur Lumineux



Clapet Coupe-Feu



EC



Volet de Désenfumage



Coffret DAC



Extracteur de Désenfumage



Coffret Refouillage



IS



ZA

NAMIXIS & SSICCOOR GROUPE SYSTEA		NAMIXIS - SSICCOOR Groupe SYSTEA 11 Rue de la Voie Lactée 69 370 St Didier Au Mont d'Or		Affaire: Université Lyon 2 - Batiments GAIA / MOM / CRDA 4 Bis rue de l'Université 69365 Lyon Cedex 07		Modifications: Création document		Indice: A		Date: 06/02/25		Echelle: Sans	