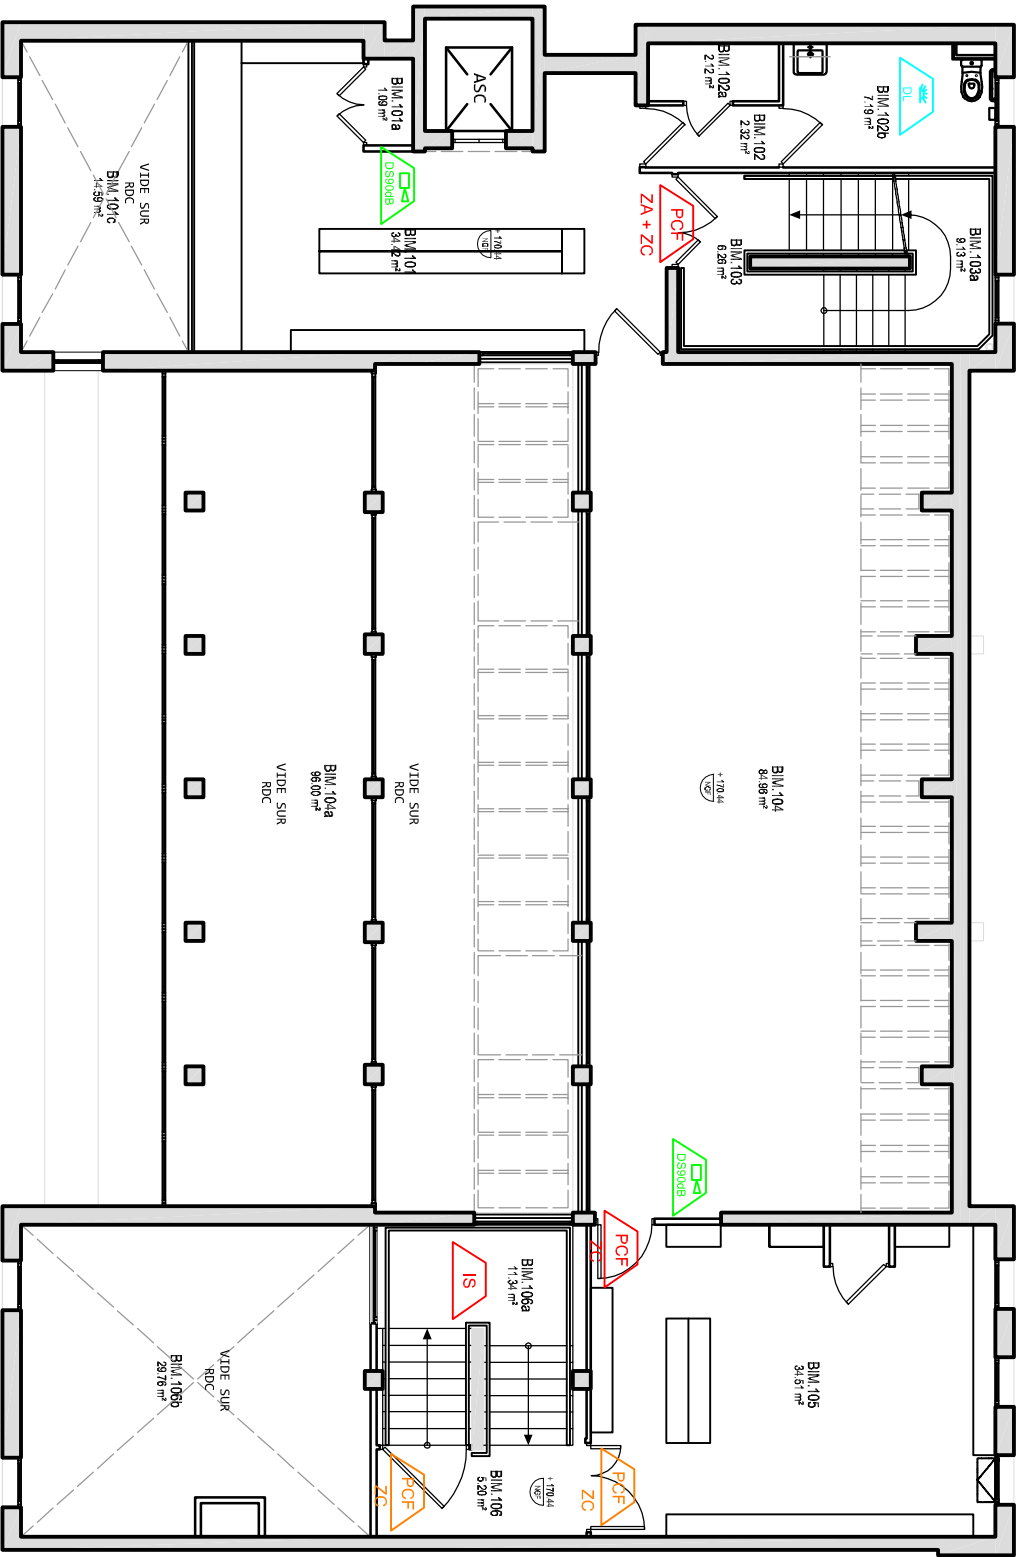


- LEGENDE:
- PCF
 - Portes Coupe-Feu Existantes
 - PCF
 - Portes Coupe-Feu Nouvelles

- DS100dB
- Diffuseur Sonore d'évacuation
- DS1.105dB
- Diffuseur Sonore et lumineux d'évacuation 105 dB
- DS1.106dB
- Diffuseur Sonore et lumineux d'évacuation 90 dB
- DS1.107dB
- Diffuseur Lumineux

- CCFT
- Clapet Coupe-Feu
- EC
- Ecran de Cantonnement
- VCFT
- Volet de Désenfumage
- DAC
- Coffret DAC

- Moteur Des
- Extracteur de Désenfumage
- Coffret
- Relayage

- IS
- ZA

NAMIXIS & SSICCOOR GROUPE SYSTEA		NAMIXIS - SSICCOOR Groupe SYSTEA 11 Rue de la Voie Lactée 69 370 St Didier Au Mont d'Or		Affaire: Université Lyon 2 - Batiments GALA / MOM / CRDA 4 Bis rue de l'Université 69365 Lyon Cedex 07 Désignation du plan: Batiment CRDA - Plan Implantation DAS Niveau 1					