


LEGENDE:

Portes Coupe-Feu
Existantes

PCF
Portes Coupe-Feu
Nouvelles

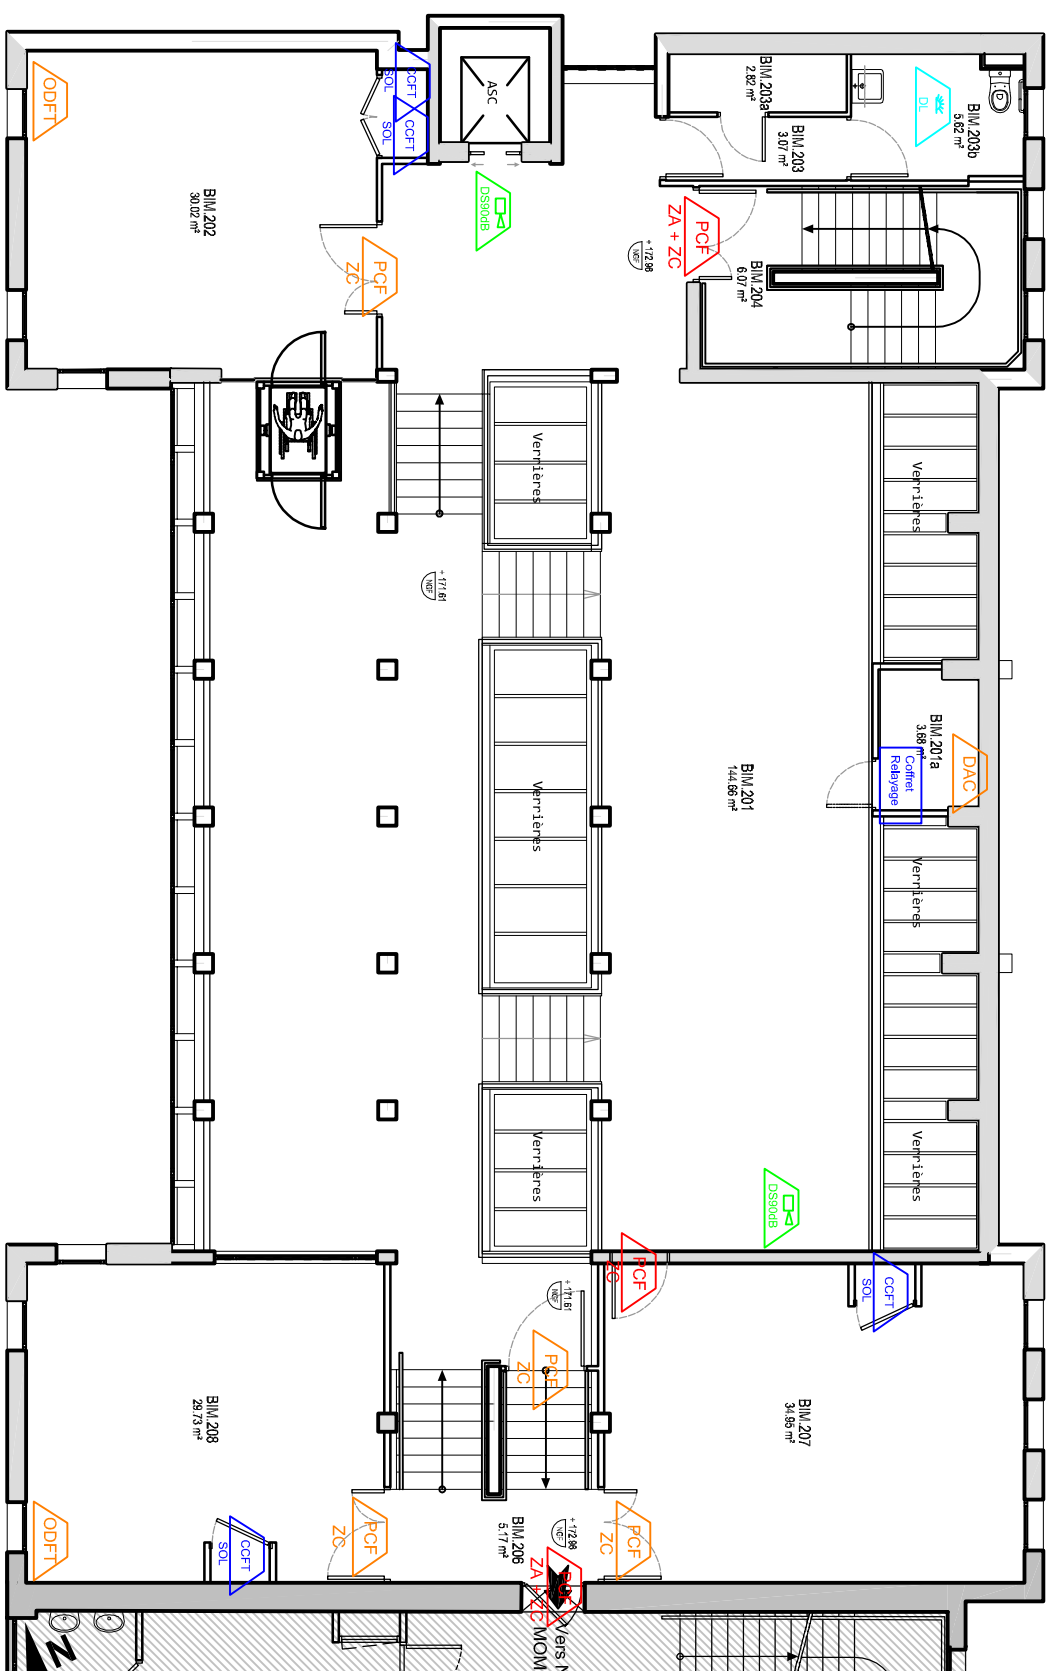

Diffuseur Sonore et lumineux

 **Diffuseur Sonore et lumineux**  **Diffuseur Sonore d'évacuation Message Parlé**

Luminaire d'évacuation 90 dB

Diffuseur Lumineux

CCFT
Clapet Coupe-Feu

Ecran de Cantonnement

Volet de Désenfumage	Coffret DAC
VCFT	DAC

Extrait de Desenfumage

Coffret
Relayage

Affaire: Université Lyon 2 - Batiments GAIA / MOM / CRDA

NAMIXIS - SSICOR
Groupe SYSTEA

11 Rue de la Voie Lactée
69 370 St Didier Au Mont d'Or

Modifications:

Indice:

Date:

Création document

A

4 Bis rue de l'Université
69365 Lyon Cedex 07

Désignation du plan:

Batiment CRDA - Plan Implantation DAS Niveau 2

Echelle:

Sans

F°/F°_{fin}	$Nb F^\circ$	Indice:
-------------------------	--------------	---------

A