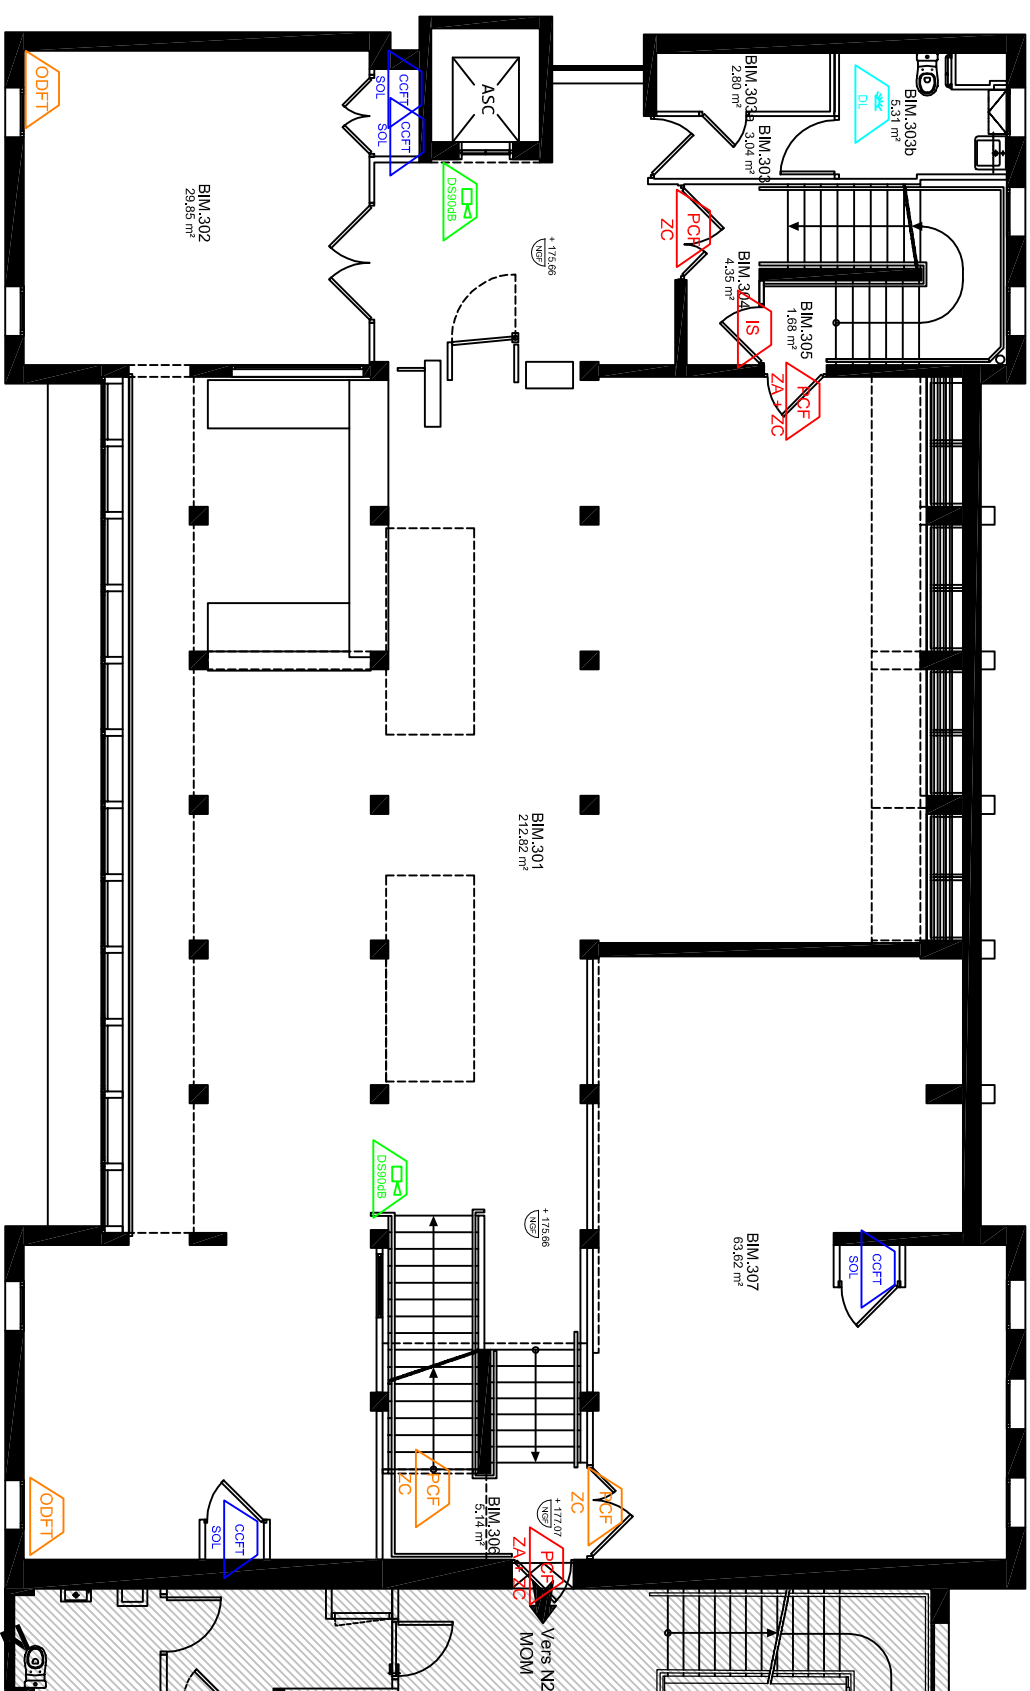
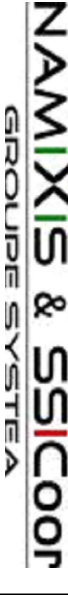


		NAMIXIS - SSICOOR Groupe SYSTE A 11 Rue de la Voie Lactée 69 370 St Didier Au Mont d'Or	
Affaire: Université Lyon 2 - Batiments GALA / MOM / CRDA 4 Bis rue de l'Université 69365 Lyon Cedex 07		Désignation du plan: Batiment CRDA - Plan Implantation DAS Niveau 3	
Modifications:		Indice:	
Création document		Date: 06/02/25	
A		Sans	
F°/F° fin		Nb F°	
Indice:		Indice:	
A		A	