
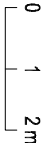


- LEGENDE:
- PCF
  - Portes Coupe-Feu Existantes
  - PCF
  - Portes Coupe-Feu Nouvelles

- DS300dB
- Diffuseur Sonore et d'evacuation
- DS100dB
- Diffuseur Sonore et lumineux d'evacuation 105 dB
- DS100dB
- Diffuseur Sonore et lumineux d'evacuation 90 dB
- DL
- Diffuseur Lumineux

- CCFT
- Clapet Coupe-Feu
- EC
- Ecran de Cantonnement
- VCFT
- Volet de Désentlunage
- DAC
- Coffret DAC

- Matériau DAS
- Extracteur de Desentlunage
- Coffret Relayage
- IS
- ZA

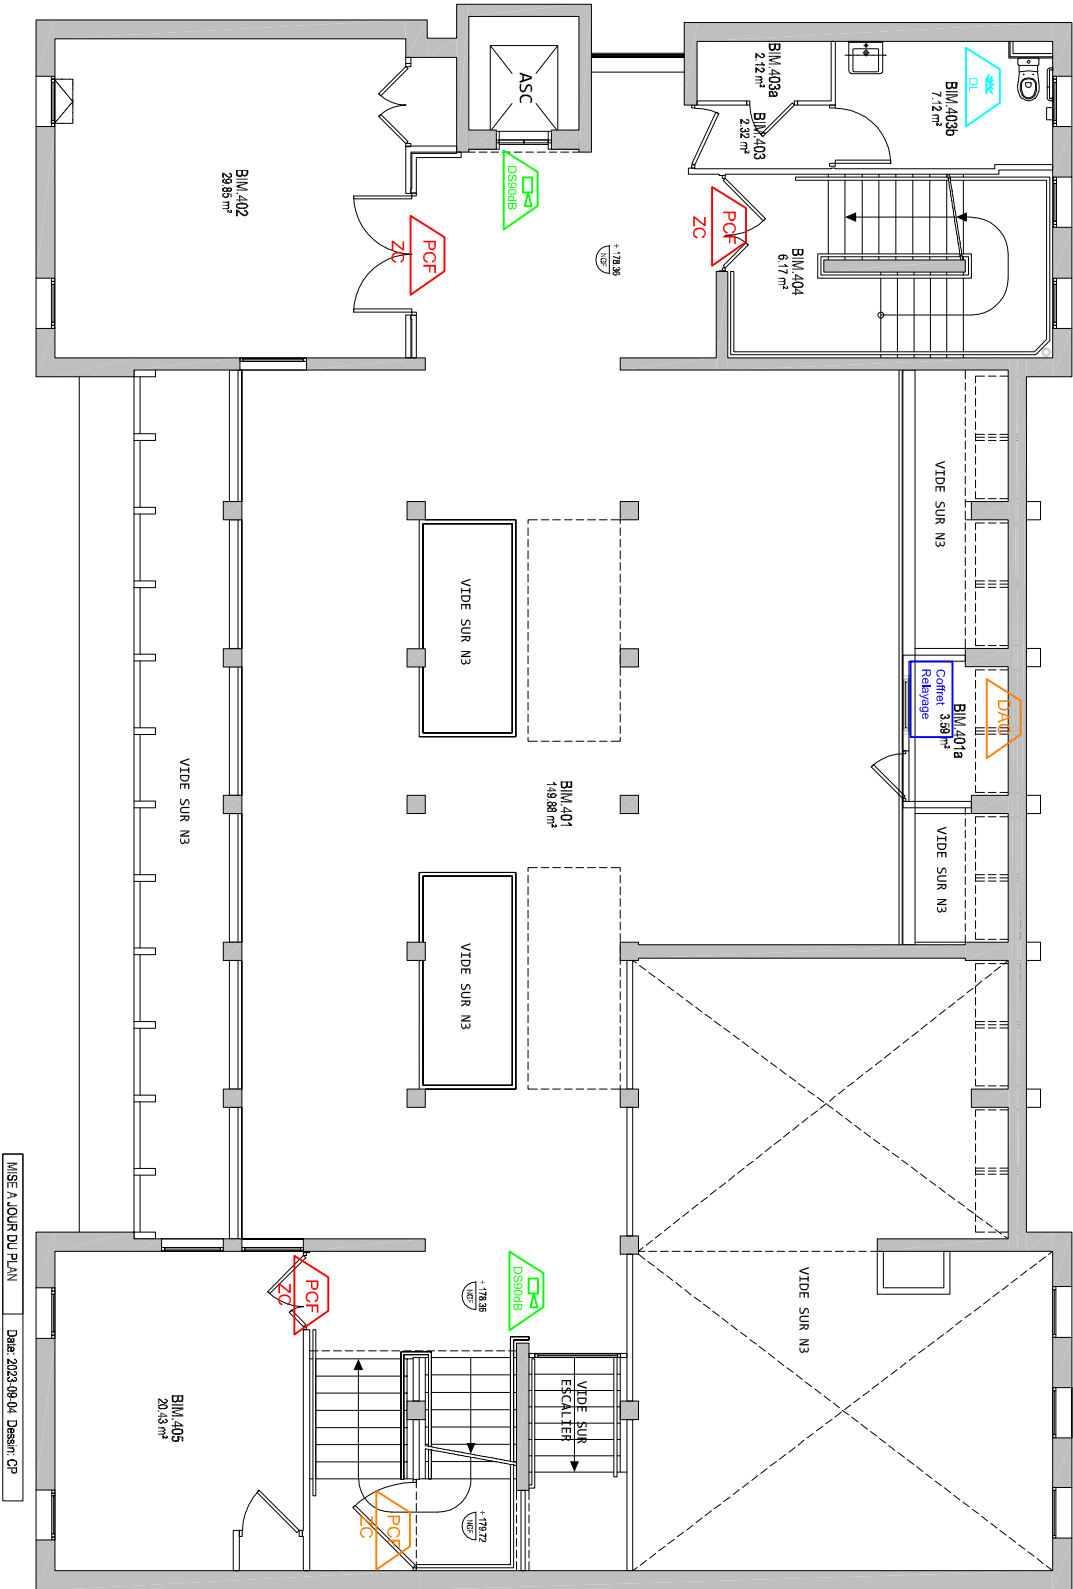

|   |                                                                                                 |                                                                        |                   |  |         |  |          |  |                           |  |
|---|-------------------------------------------------------------------------------------------------|------------------------------------------------------------------------|-------------------|--|---------|--|----------|--|---------------------------|--|
| <div><div><div><div></div><div>NAMIXIS &amp; SSICOOR</div><div>GROUPE SYSTEA</div></div></div></div> | NAMIXIS - SSICOOR<br>Groupe SYSTEA<br>11 Rue de la Voie Lactée<br>69 370 St Didier Au Mont d'Or | Affaire: Université Lyon 2 - Batiments GALA / MOM / CRDA               | Modifications:    |  | Indice: |  | Date:    |  | Echelle:                  |  |
|   |                                                                                                 |                                                                        | Création document |  | A       |  | 06/02/25 |  | Sans                      |  |
|   |                                                                                                 | Designation du plan: Batiment CRDA - Plan Implantation DAS<br>Niveau 4 |                   |  |         |  |          |  |                           |  |
|   |                                                                                                 |                                                                        |                   |  |         |  |          |  | F°/F° fin Nb F° Indice: A |  |