


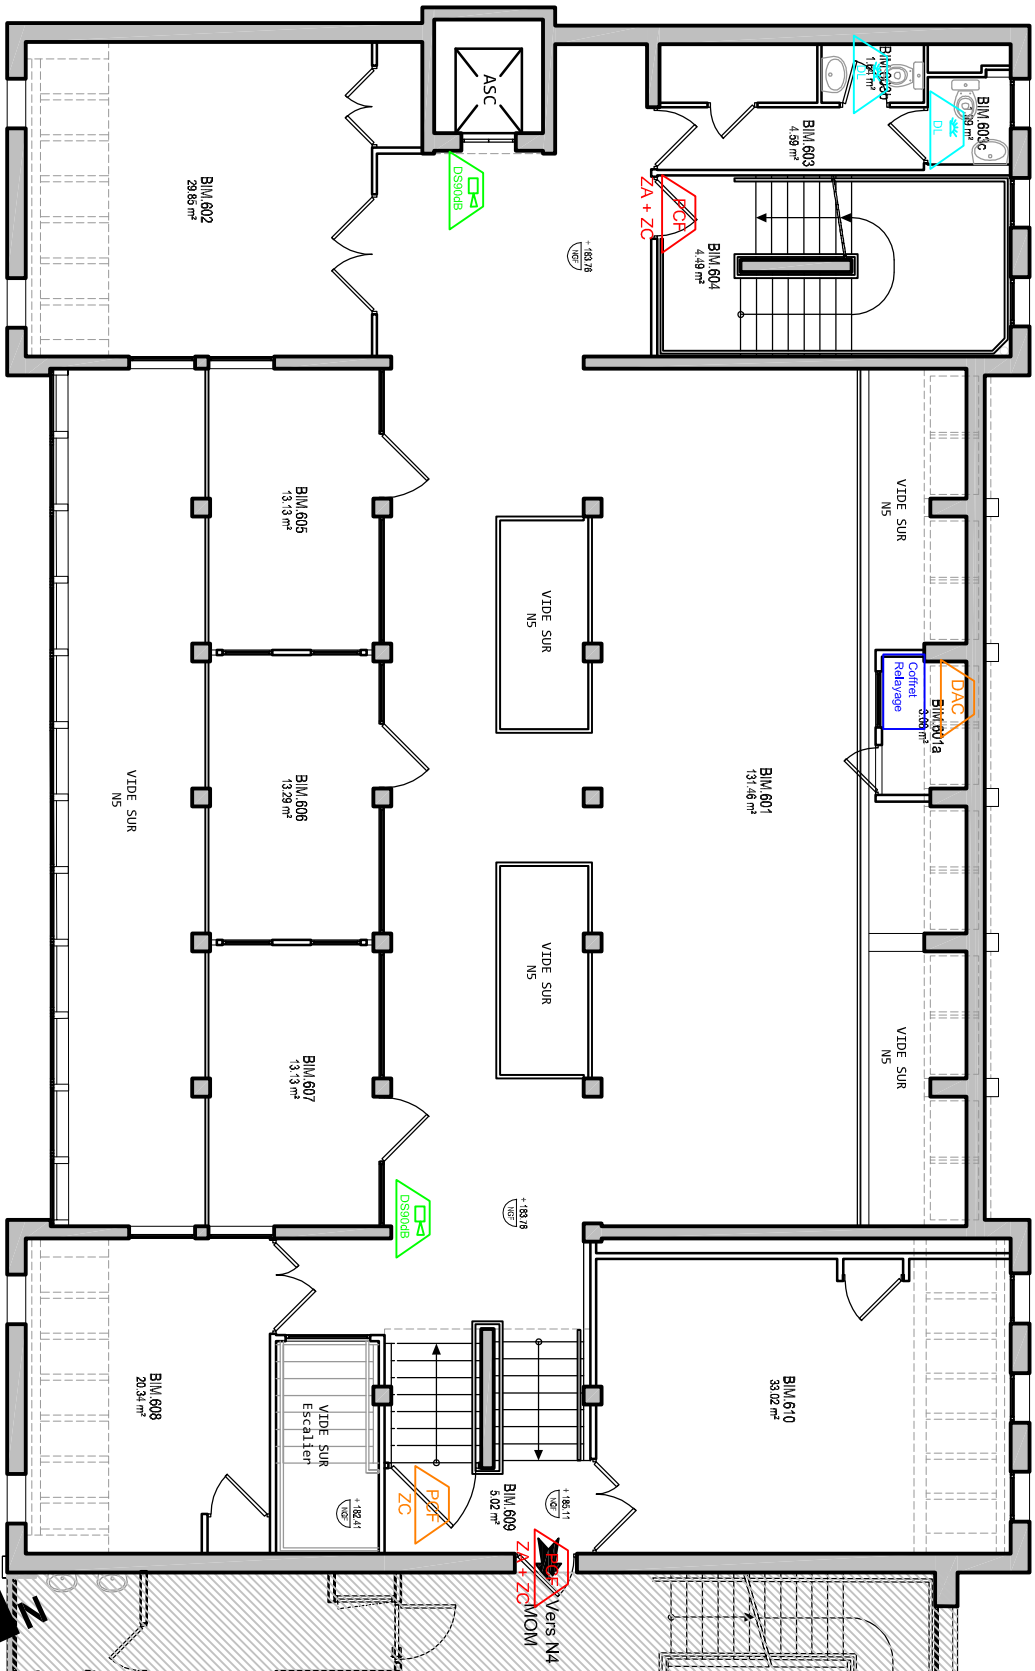

- LEGENDE:
- PCF Portes Coupe-Feu Existantes
 - PCF Portes Coupe-Feu Nouvelles
 - DSME Diffuseur Sonore et lumineux d'évacuation 105 dB

- DSME Diffuseur Sonore et lumineux d'évacuation 90 dB
- DSME Diffuseur Sonore et lumineux d'évacuation Message Parlé
- DSME Diffuseur Sonore et lumineux d'évacuation 90 dB
- DSME Diffuseur Sonore et lumineux d'évacuation 90 dB
- DSME Diffuseur Sonore et lumineux d'évacuation 90 dB

- CCFT Clapet Coupe-Feu
- EC Ecran de Cantonnement
- V/CFT Volet de Désenfumage
- DAC Coffret DAC
- Wdour Des Extracteur de Désenfumage
- Coffret Relaisage
- IS ZA

NAMIXIS & SSICOOR GROUPE SYSTE A	NAMIXIS - SSICOOR Groupe SYSTE A 11 Rue de la Voie Lactée 69 370 St Didier Au Mont d'Or	Affaire: Université Lyon 2 - Batiments GALA / MOM / CRDA	Modifications:	Indice:	Date:	Echelle:		
						Sans		
		Désignation du plan: Batiment CRDA - Plan Implantation DAS Niveau 6	Création document	A	06/02/25			
						F°/F° fin	Nb F°	Indice: A