


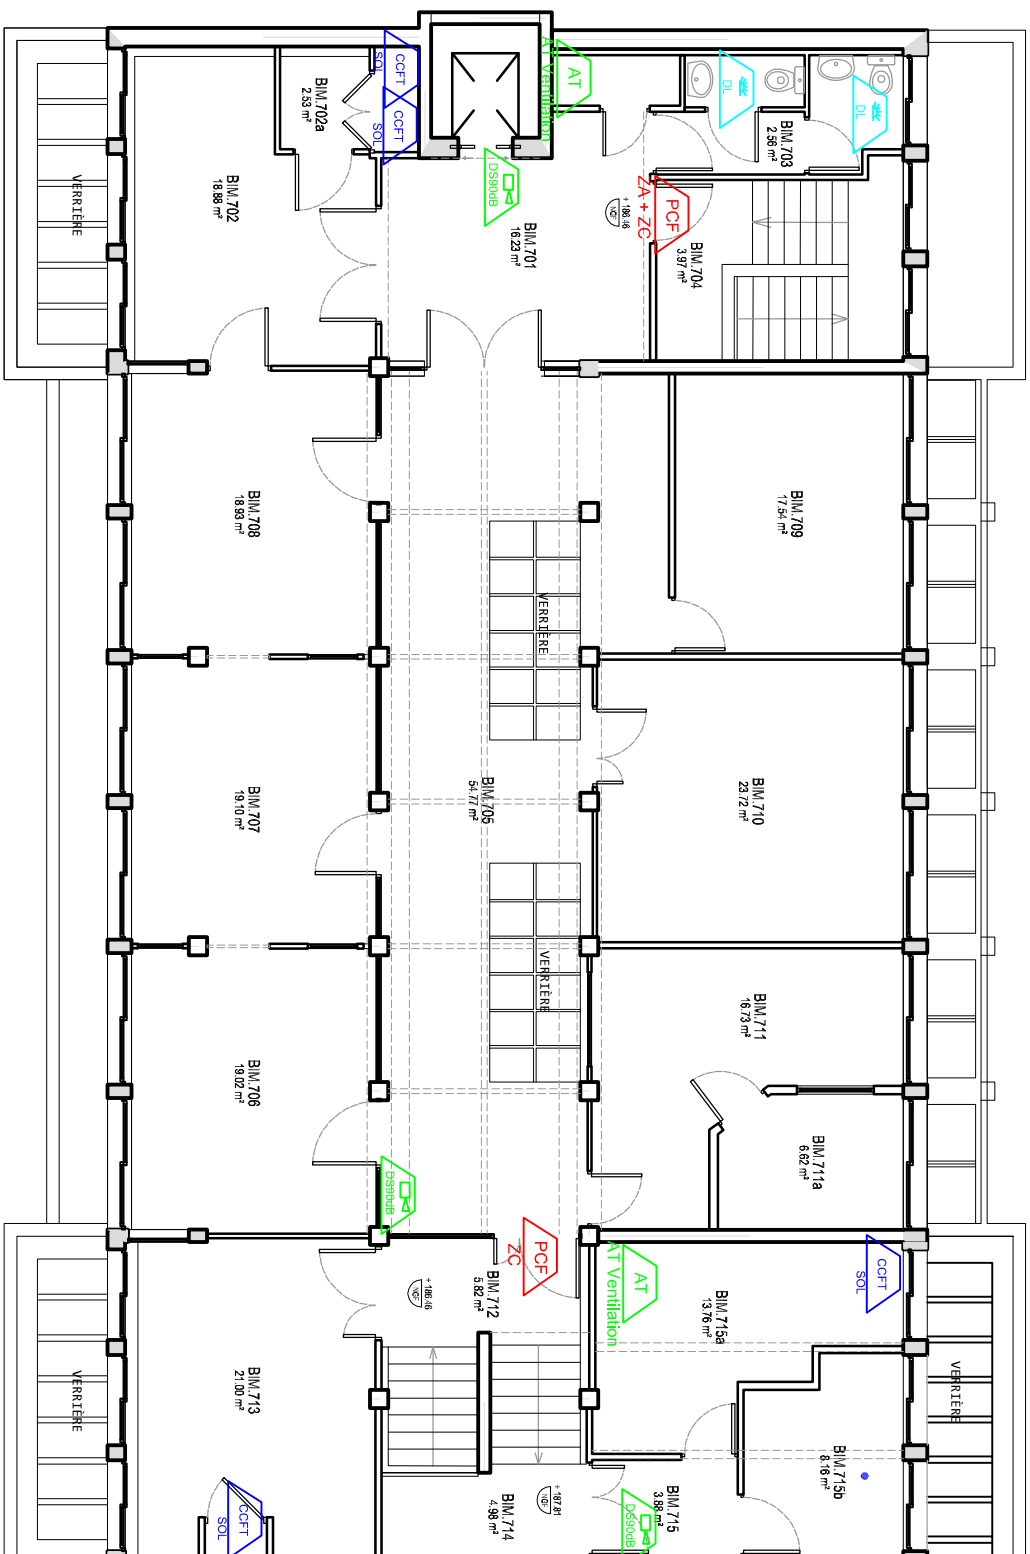

LEGENDE:

 P.C.F.

Portes Coupe-Feu
Existantes

 P.C.F.

Portes Coupe-Feu
Nouvelles

Diffuseur Sonore et évacuation 105 dB

Diffuseur Sonore et évacuation 90 dB

Diffuseur Lumineux

Diffuseur Sonore et évacuation Message Parlé


CCFT	Clapet Coupe-Feu
EC	Ecran de Cantonnement
VOCT	Violet de Désenfumage
DAC	Coffret DAC

```

graph LR
    A[Moteur Dans] --> B[Extrudeur de Desentfurnage]
    B --> C[Coffret Relais/age]
  
```



IS
ZA

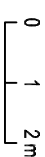

										NAMIXIS - SSICCOOR Groupe SYSTEA 11 Rue de la Voie Lactée 69 370 St Didier Au Mont d'Or	
Affaire: Université Lyon 2 - Batiments GAIA / MOM / CRDA 4 Bis rue de l'Université 69365 Lyon Cedex 07										Modification:										Echelle:	
										Création document										A										06/02/25										Sans	
Designation du plan: Batiment CRDA - Plan Implantation DAS Niveau 7	F°/F° fin										Nb F°										Indice:																													
	A									