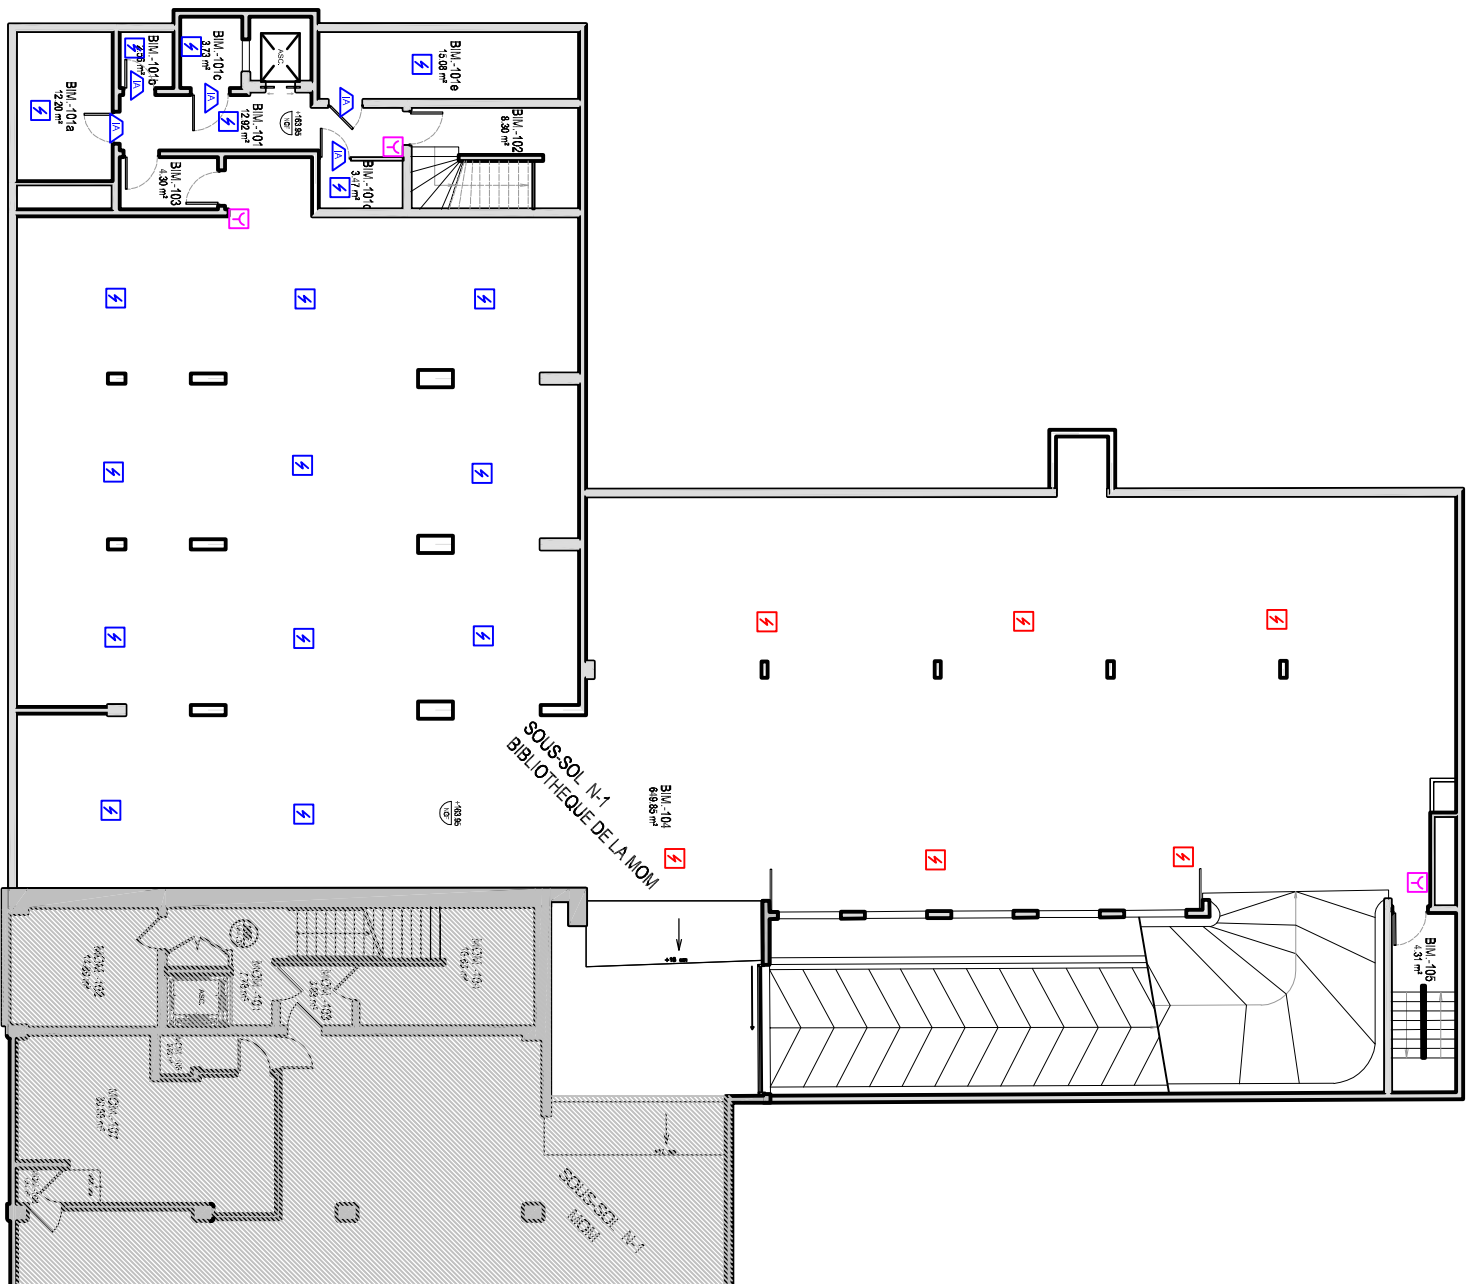
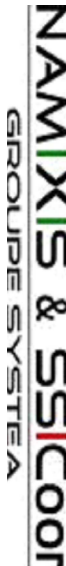


[illegible]

		NAMIXIS - SSICOOOR Groupe SYSTEA 11 Rue de la Voie Lactée 69 370 St Didier Au Mont d'Or			
Affaire: Université Lyon 2 - Batiments GAIA / MOM / CRDA 4 Bis rue de l'Université 69365 Lyon Cedex 07		Désignation du plan: Batiment CRDA - Plan Implantation DI DM Niveau -1			
Modifications:		Indice:	Date:	Echelle:	
Création document		A	06/02/25		
		Sans			
F°/F° fin		Nb F°	Indice:		
			A		