


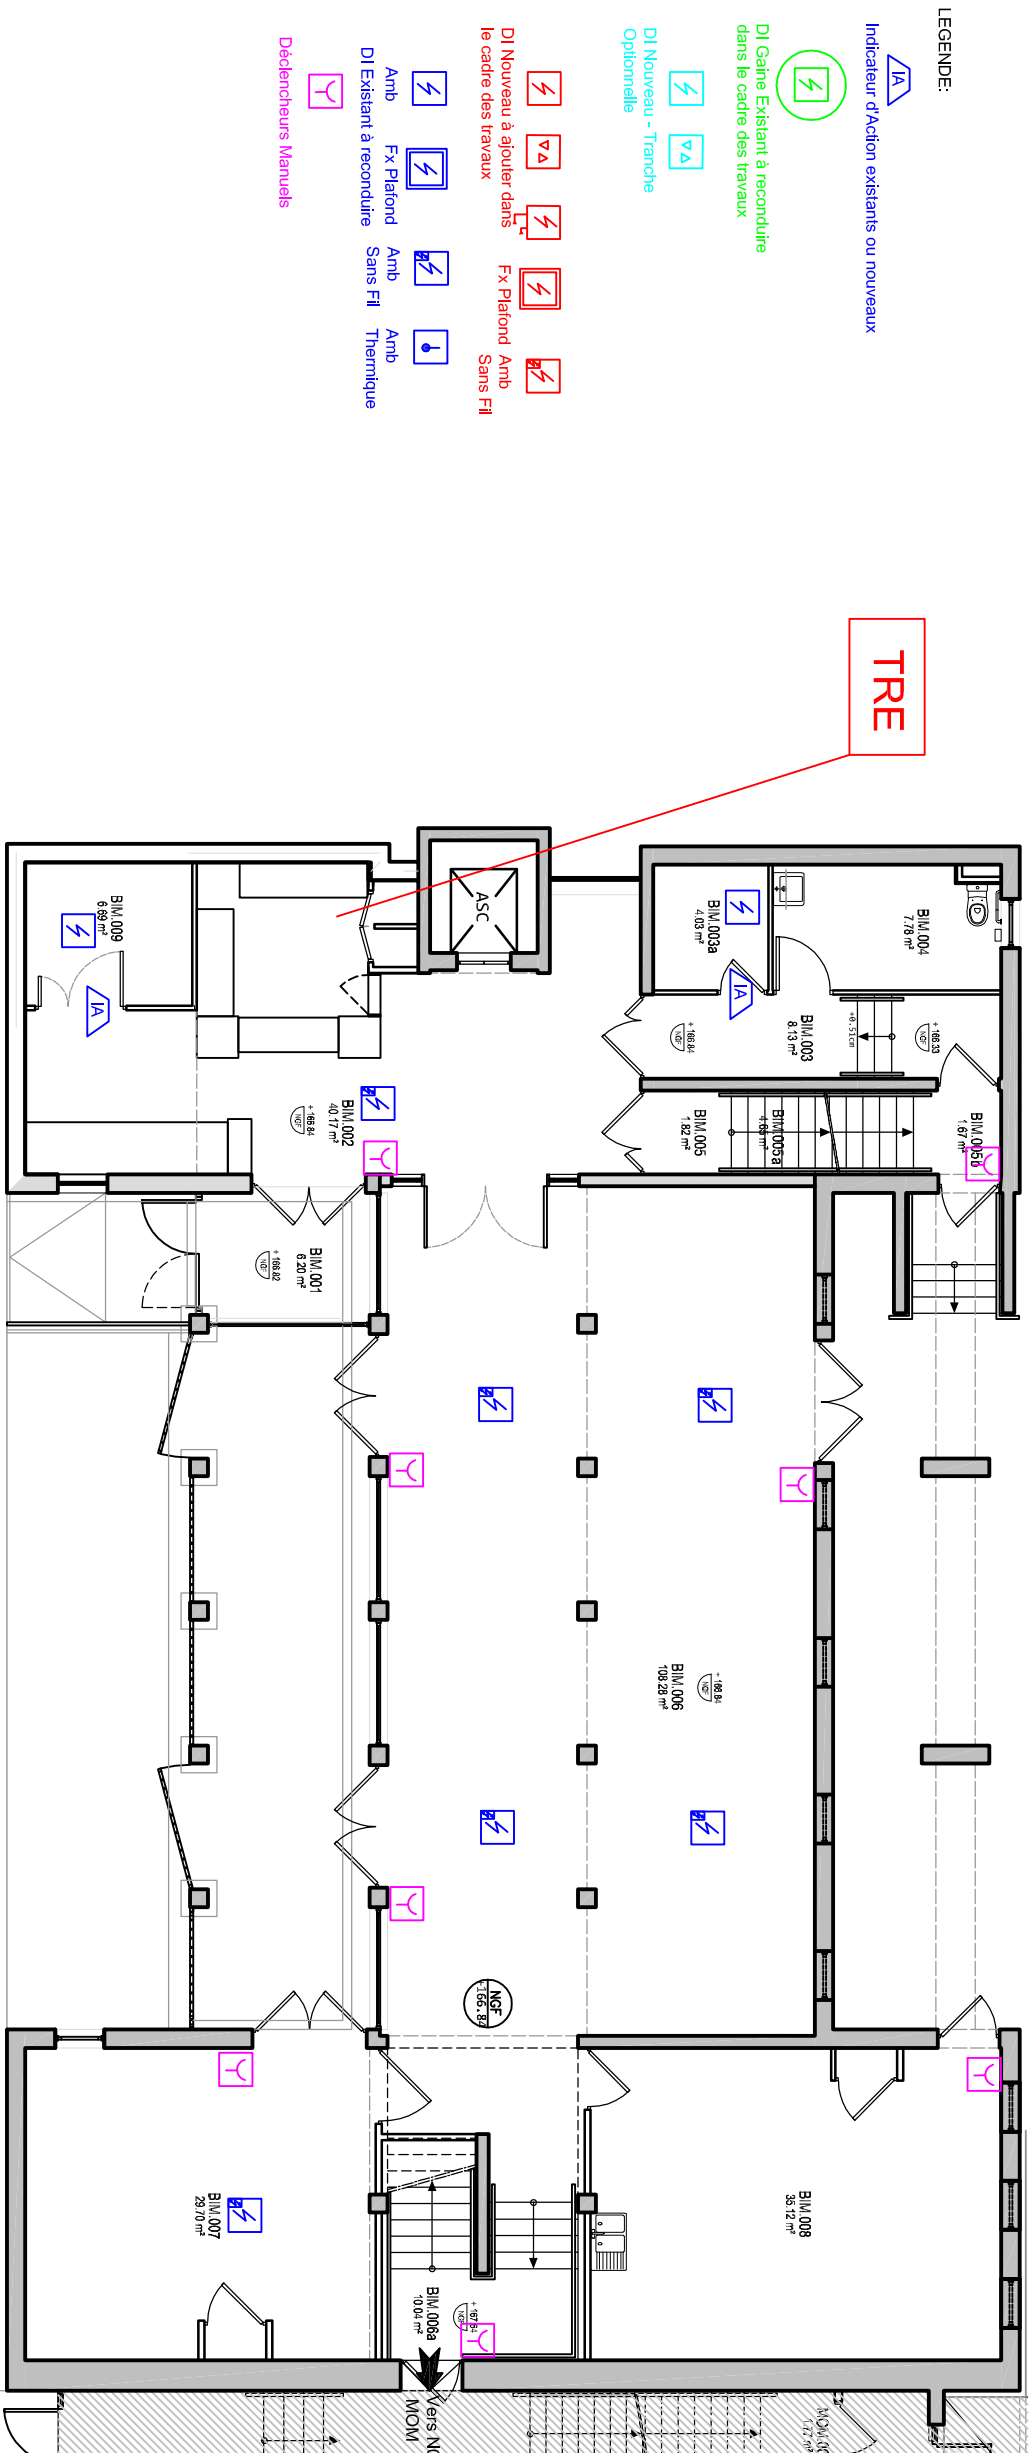

NAMIXIS & SSICCOOR GROUPE SYSTEA						
NAMIXIS - SSICCOOR Groupe SYSTEA 11 Rue de la Voie Lactée 69 370 St Didier Au Mont d'Or						
Affaire:	Université Lyon 2 - Batiments GALA / MOM / CRDA					
Désignation du plan:	4 Bis rue de l'Université 69365 Lyon Cedex 07					
Batiment CRDA - Plan Implantation DI DM Niveau 0						
Modifications:	Indice:	Date:	Echelle:			
Création document	A	06/02/25	Sans			
			F°/F° fin	Nb F°	Indice:	
					A	