

LEGENDE:

 Indicateur d'Action existants ou nouveaux

 DI Gaine Existant à reconduire dans le cadre des travaux

 DI Nouveau - Tranche Optionnelle

 DI Nouveau à ajouter dans le cadre des travaux

 Fx Plafond Amb Sans Fil

 Amb

 Fx Plafond



 DI Existant à reconduire

 Amb

 Sans Fil

 Thermique

 Déclencheurs Manuels

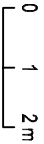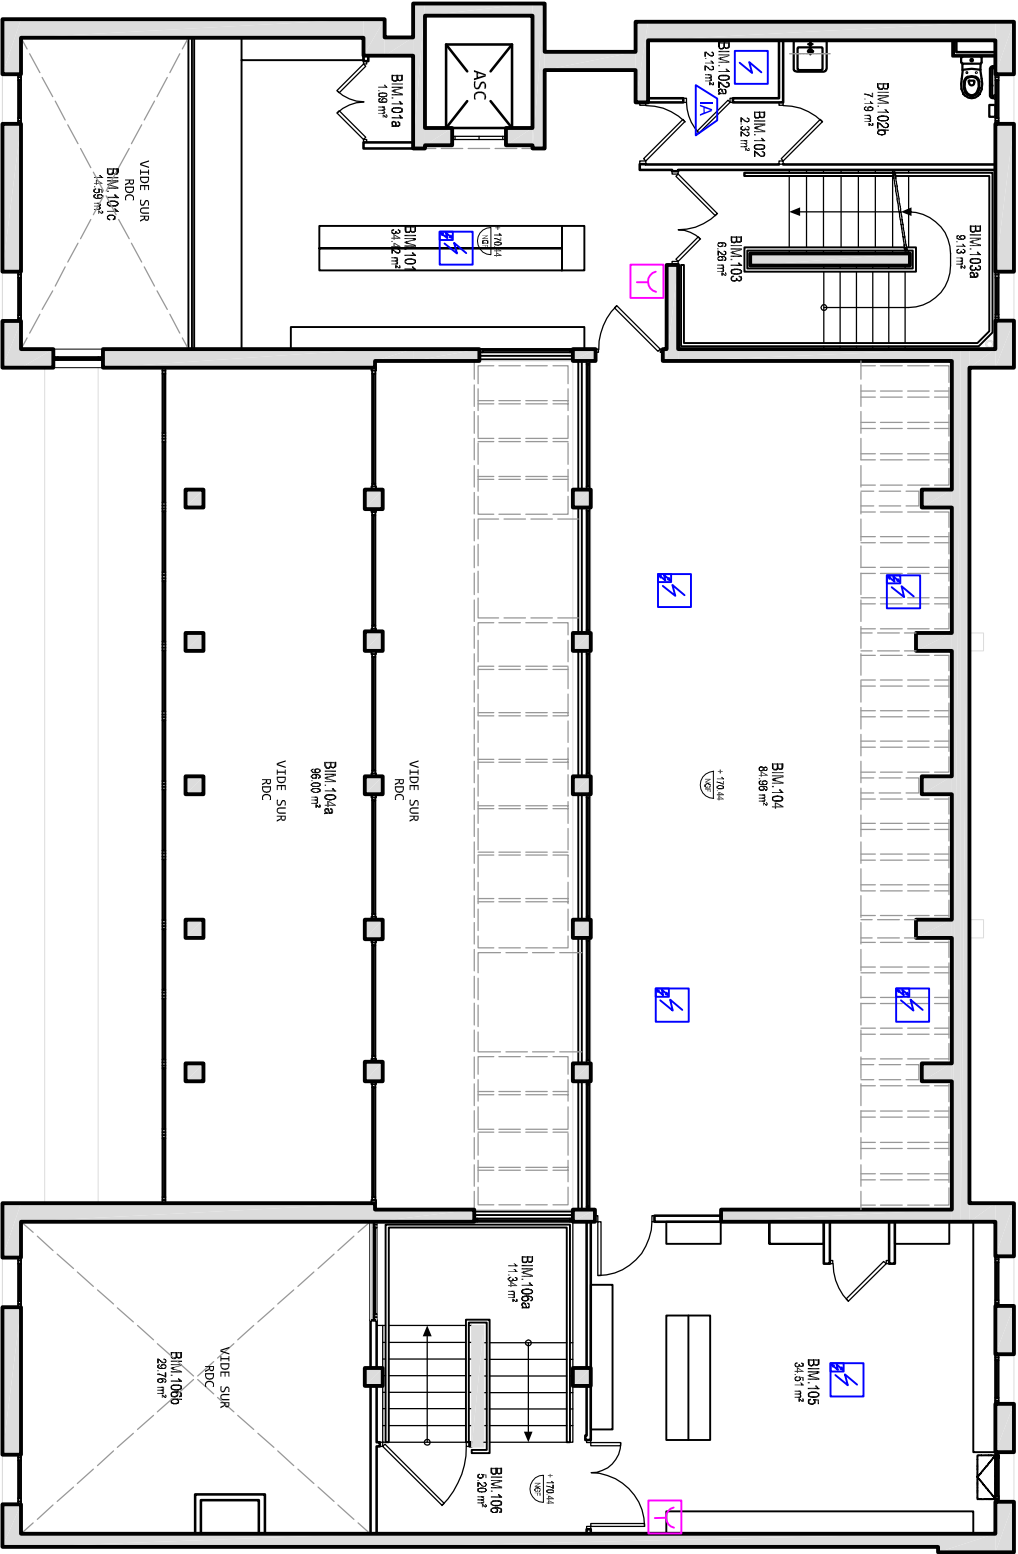

NAMIXIS & SSICCOOR GROUPE SYSTEA		NAMIXIS - SSICCOOR Groupe SYSTEA 11 Rue de la Voie Lactée 69 370 St Didier Au Mont d'Or		Affaire: Université Lyon 2 - Batiments GALA / MOM / CRDA 4 Bis rue de l'Université 69365 Lyon Cedex 07		Création document		Indice: A		Date: 06/02/25		Echelle: Sans	