


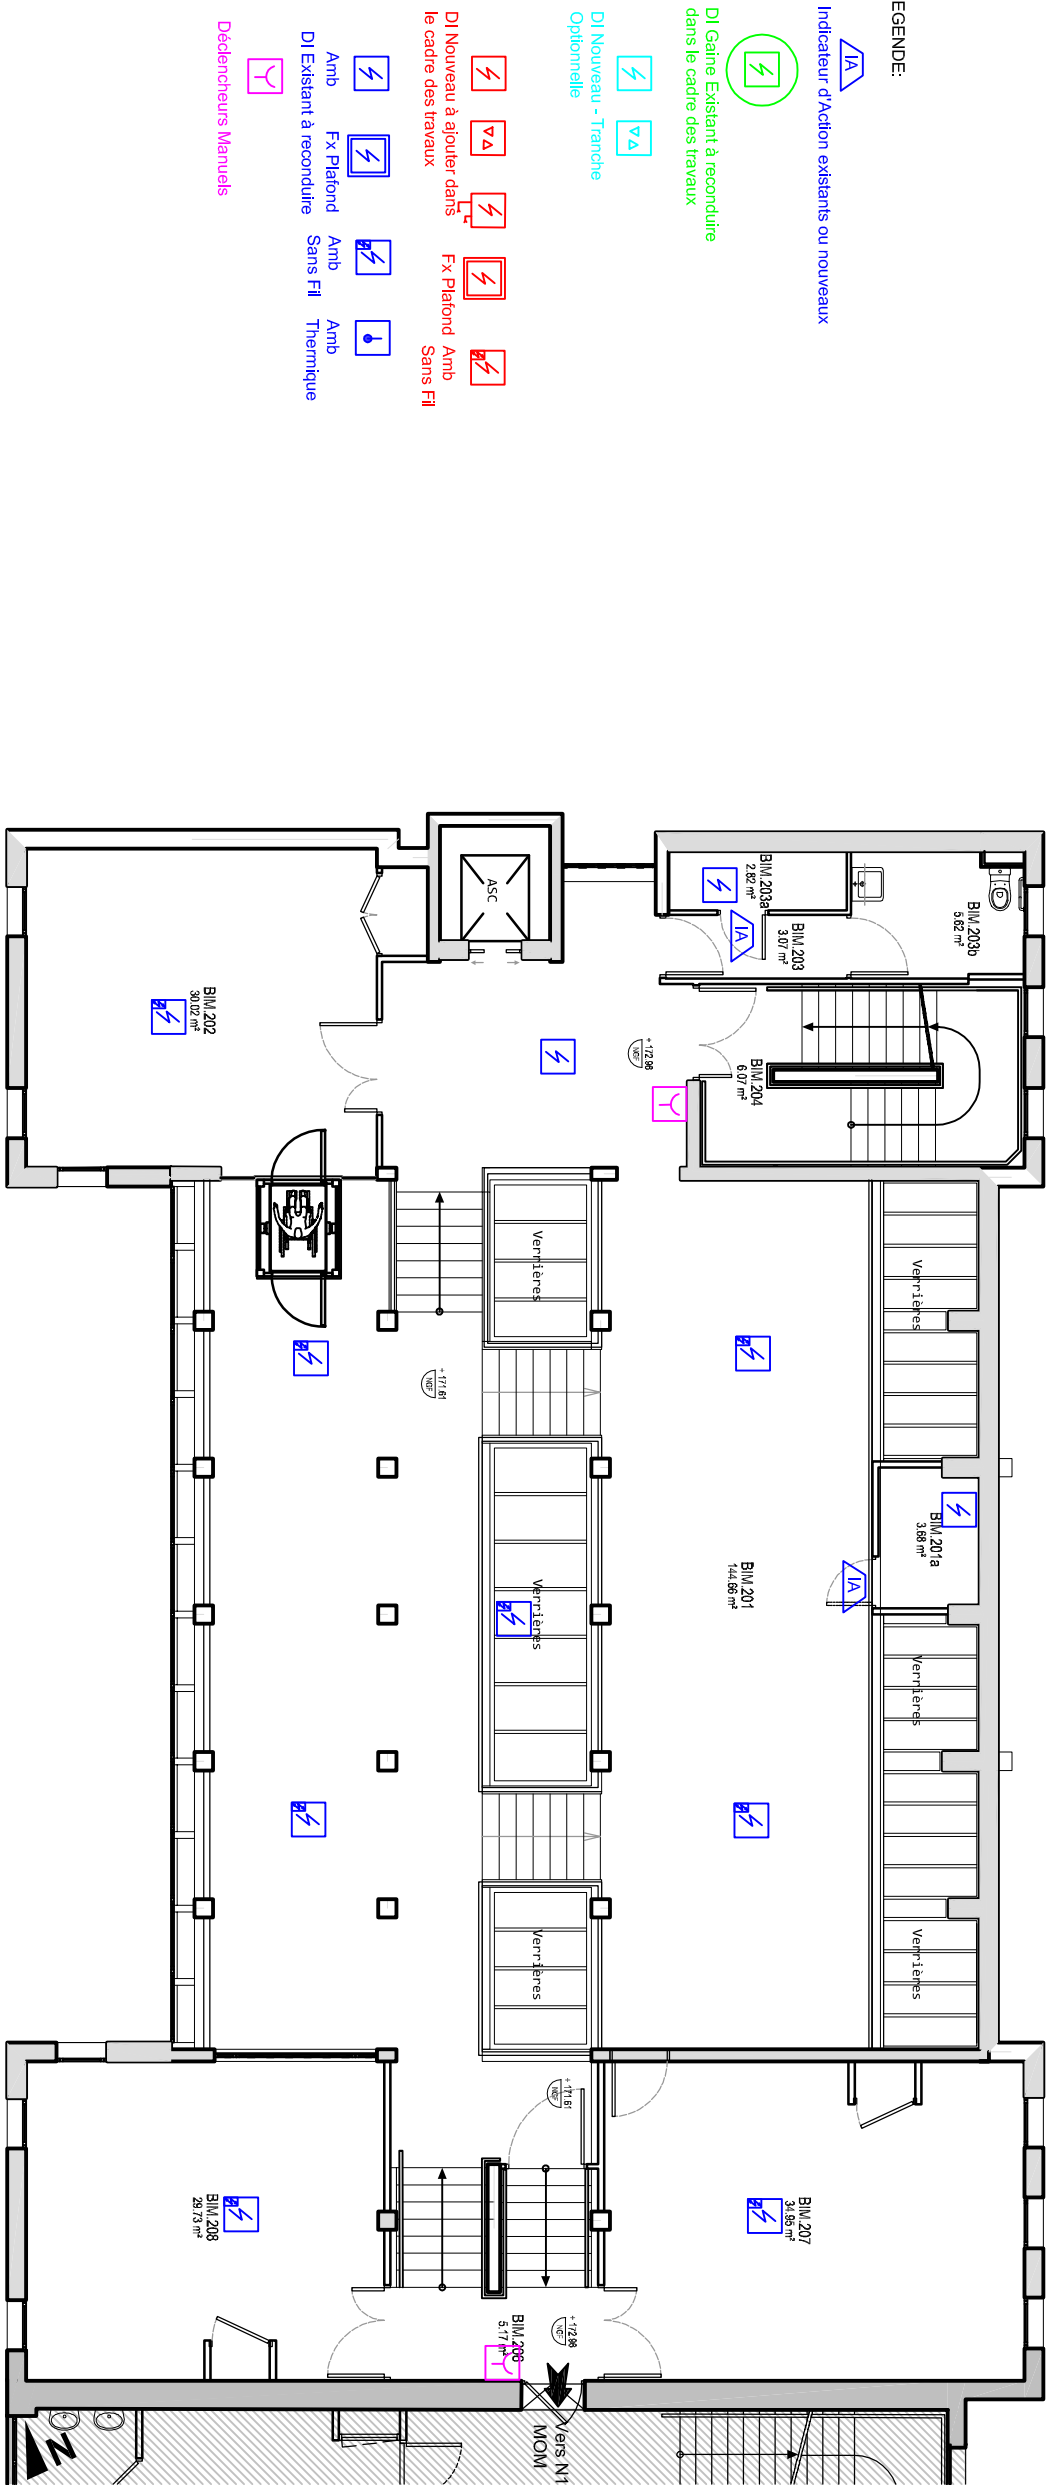

- LEGENDE:
- Indicateur d'Action existants ou nouveaux
- DI Gaine Existant à reconduire dans le cadre des travaux
- DI Nouveau - Tranche Optionnelle
- DI Nouveau à ajouter dans le cadre des travaux
- Fx Plafond Amb Sans FI
- Amb Fx Plafond Sans Fil Thermique
- DI Existant à reconduire
- Déclencheurs Manuels

0 1 2 m

NAMIXIS & SSICCOOR GROUPE SYSTE A	NAMIXIS - SSICCOOR Groupe SYSTE A 11 Rue de la Voie Lactée 69 370 St Didier Au Mont d'Or	Affaire: Université Lyon 2 - Batiments GALA / MOM / CRDA		Modifications:		Echelle:	
		4 Bis rue de l'Université		Création document		Sans	
		69365 Lyon Cedex 07		A		06/02/25	
		Batiment CRDA - Plan Implantation DI DM		Niveau 2		A	