


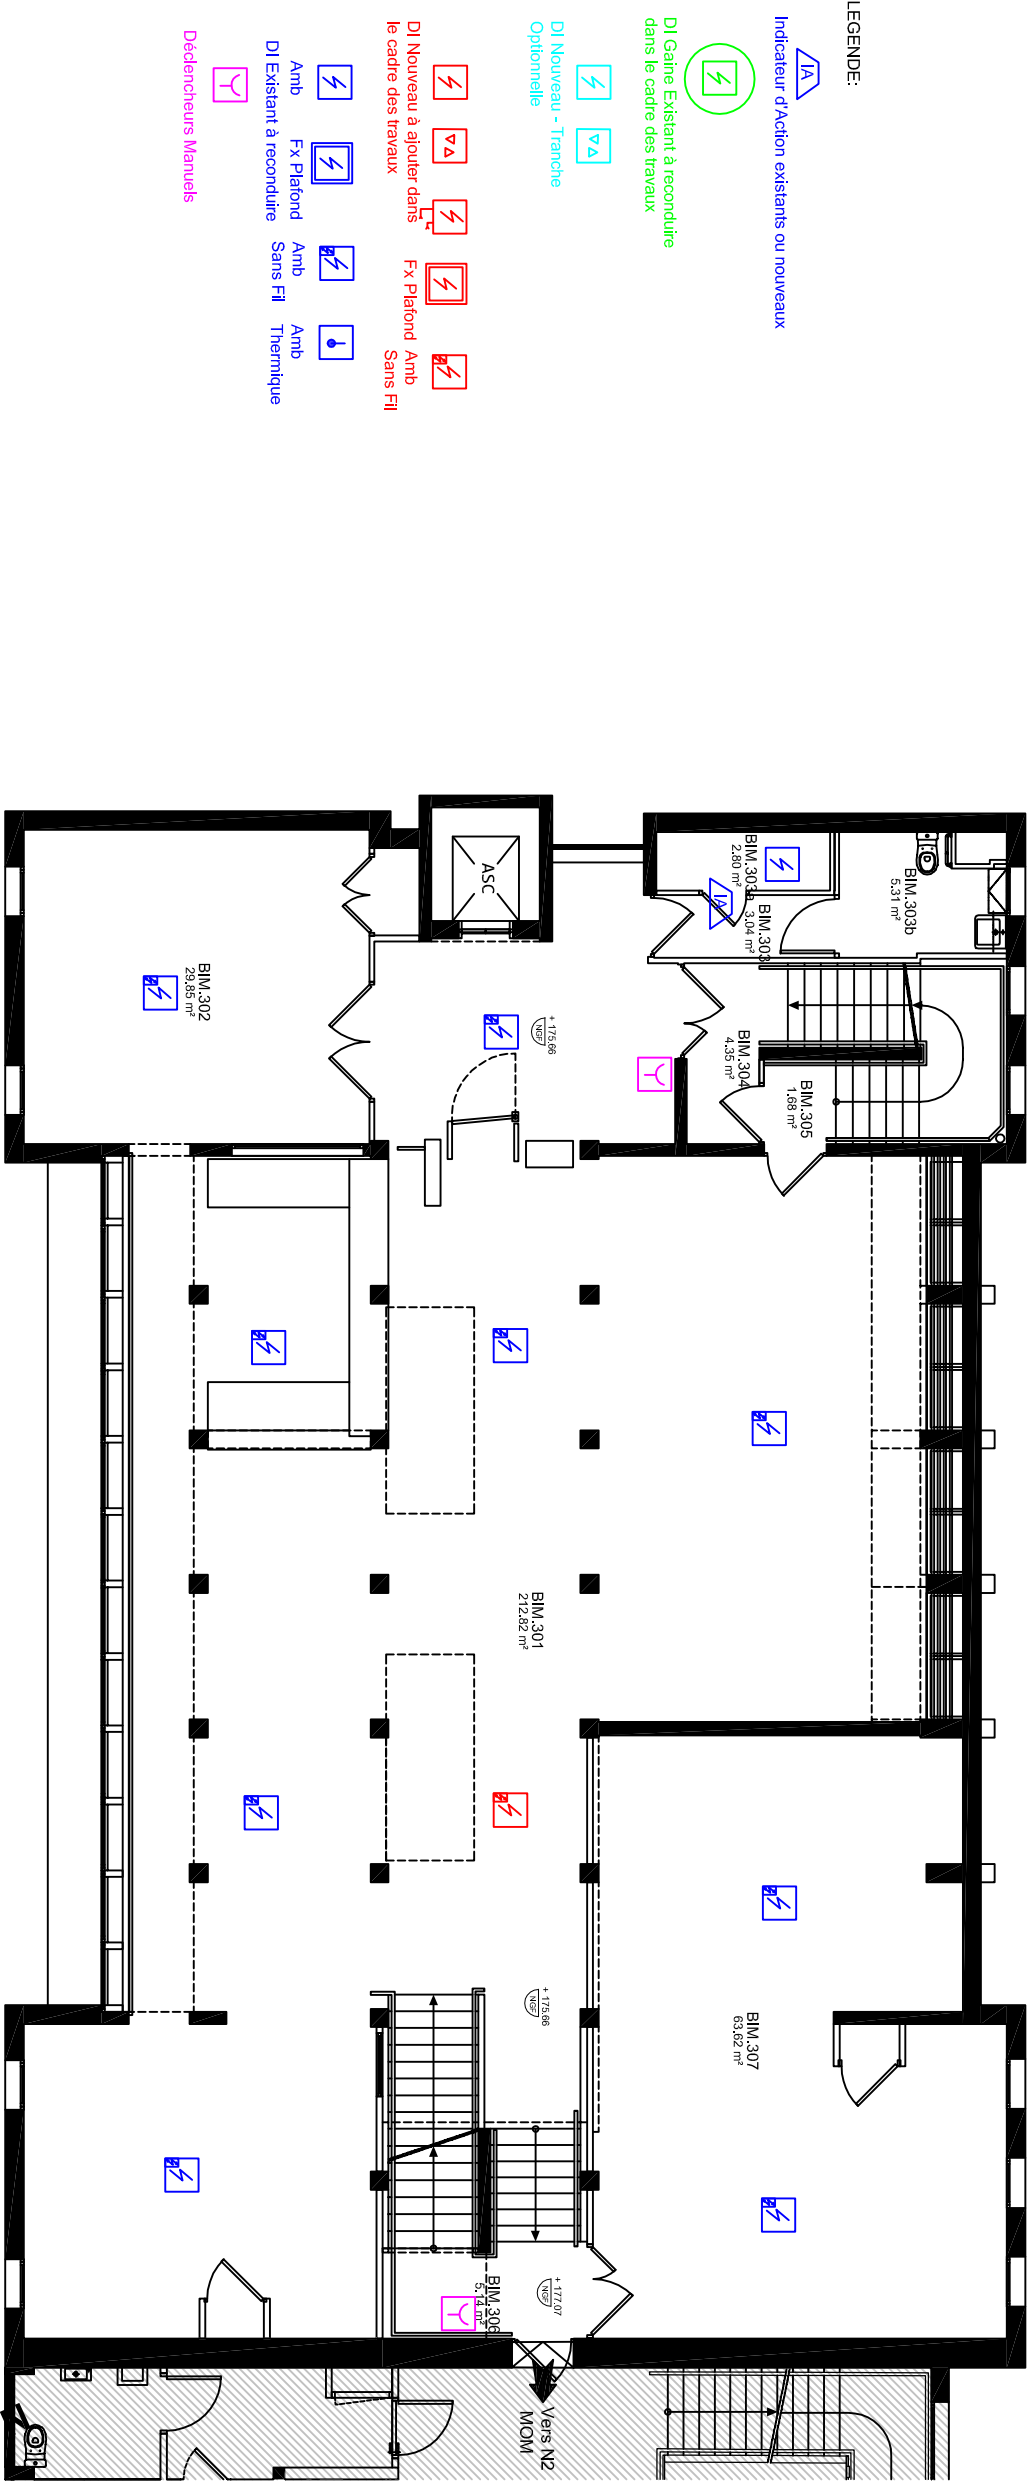

- LEGENDE:
- Indicateur d'Action existants ou nouveaux
- DI Gaine Existant à reconduire dans le cadre des travaux
- DI Nouveau - Tranche Optionnelle
- DI Nouveau à ajouter dans le cadre des travaux
- Fx Plafond Sans Fil
- Amb Thermique
- Déclencheurs Manuels

0 1 2 m

NAMIXIS & SSICOOR GROUPE SYSTE A		NAMIXIS - SSICOOR Groupe SYSTE A 11 Rue de la Voie Lactée 69 370 St Didier Au Mont d'Or			
Affaire: Université Lyon 2 - Batiments GAIA / MOM / CRDA		4 Bis rue de l'Université 69365 Lyon Cedex 07			
Désignation du plan: Batiment CRDA - Plan Implantation DI DM Niveau 3					