

LEGENDE:

Indicateur d'Action existants ou nouveaux



DI Gaine Existant à reconduire dans le cadre des travaux



DI Nouveau - Tranche Optionnelle



DI Nouveau à ajouter dans le cadre des travaux



Fx Plafond Amb Sans Fil




Amb Fx Plafond



DI Existant à reconduire



Déclencheurs Manuels

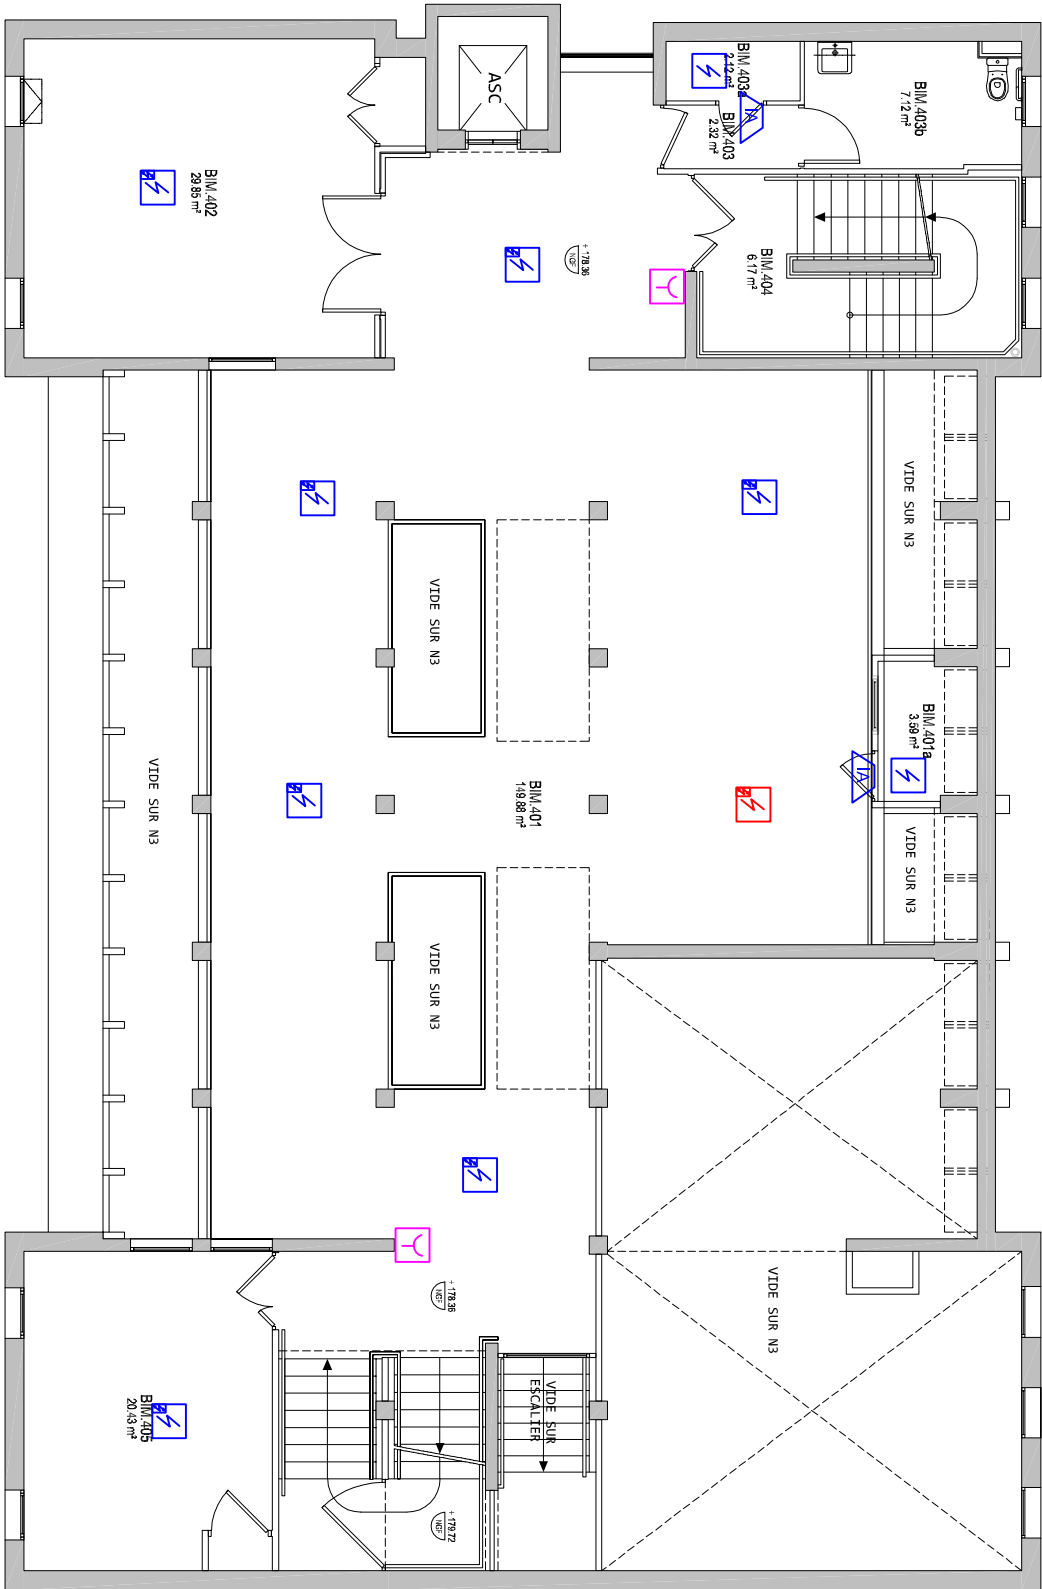

0 1 2 m

NAMIXIS & SSICOOR
GROUPE SYSTEA

NAMIXIS - SSICOOR
Groupe SYSTEA
11 Rue de la Voie Lactée
69 370 St Didier Au Mont d'Or

Affaire: Université Lyon 2 - Batiments GALA / MOM / CRDA

4 Bis rue de l'Université
69365 Lyon Cedex 07

Désignation du plan:
Batiment CRDA - Plan Implantation DI DM
Niveau 4

Modifications:

Création document

Indice:

A

Date:

06/02/25

Echelle:

Sans

F°/F° fin

Nb F°

Indice:

A