


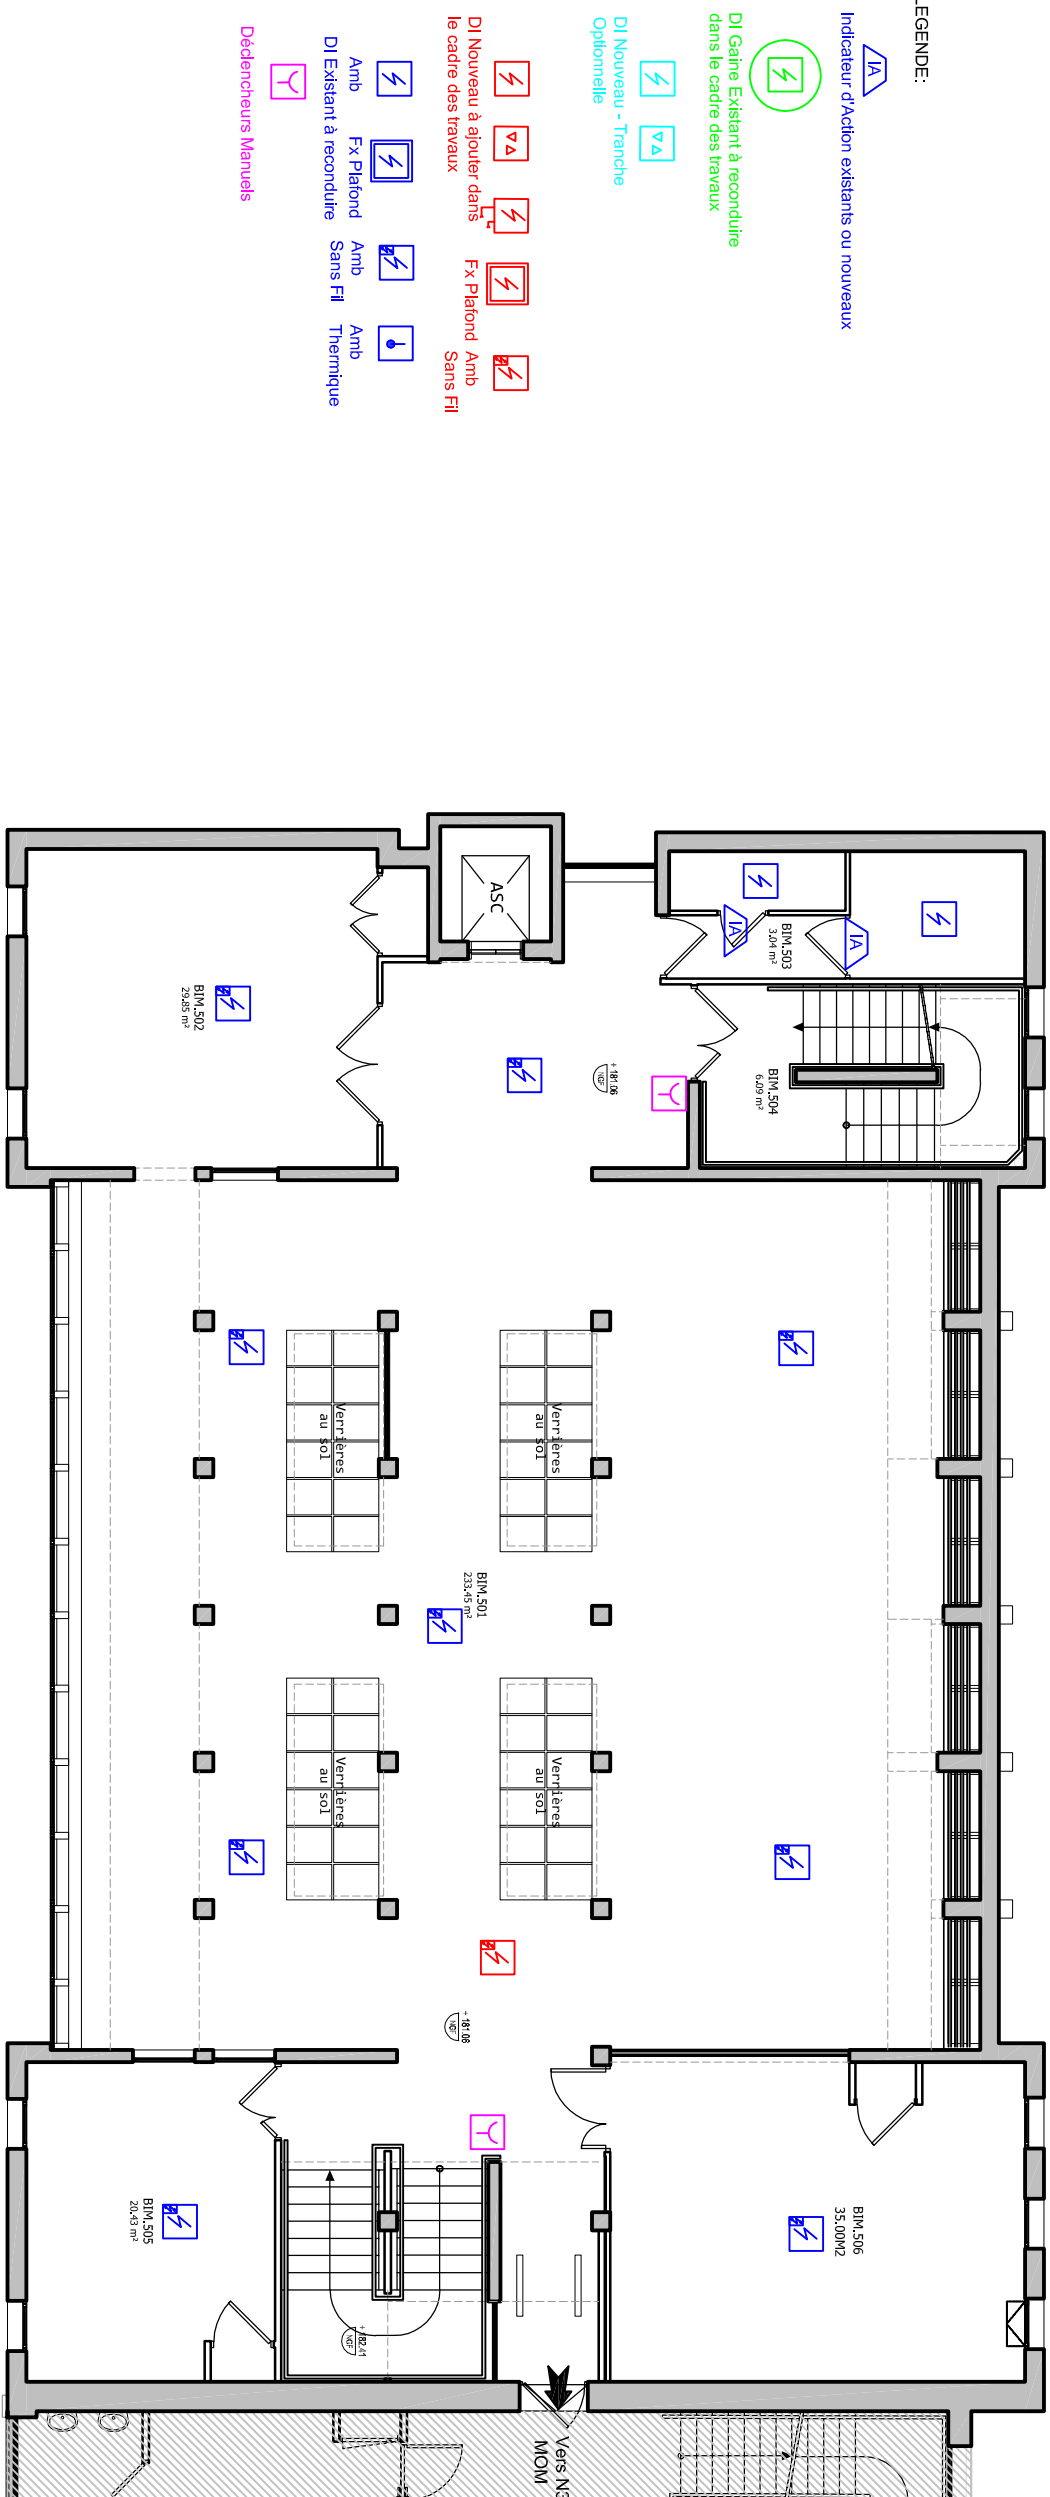

LEGENDE:

Indicateur d'Action existants ou nouveaux



DI Gaine Existant à reconduire dans le cadre des travaux



DI Nouveau - Tranche
Optionnelle



DI Nouveau à ajouter dans le cadre des travaux	Fx Plafond Amb	Sans Fil



Amb	Fx Plafond	Amb	Amb
DI Existant à reconduire		Sans Fil	Thermique



Déclencheurs Manuels

Affaire: Université Lyon 2 - Batiments GAIA / MOM / CRDA

NAMIXIS - SSICOR
Groupe SYSTEA

11 Rue de la Voie Lactée
69 370 St Didier Au Mont d'Or

Modifications:

Création document

4 Bis rue de l'Université

69365 Lyon Cedex 07

Désignation du plan:

Batiment CRDA - Plan Implantation DI DM

Indice:

Date:

Echelle:

A

06/02/25

Sans

	F°/F° fin
--	------------------

NbF₅

Indice:

NAMIXIS & SSICOR

GRUPPE SYSTEMA