


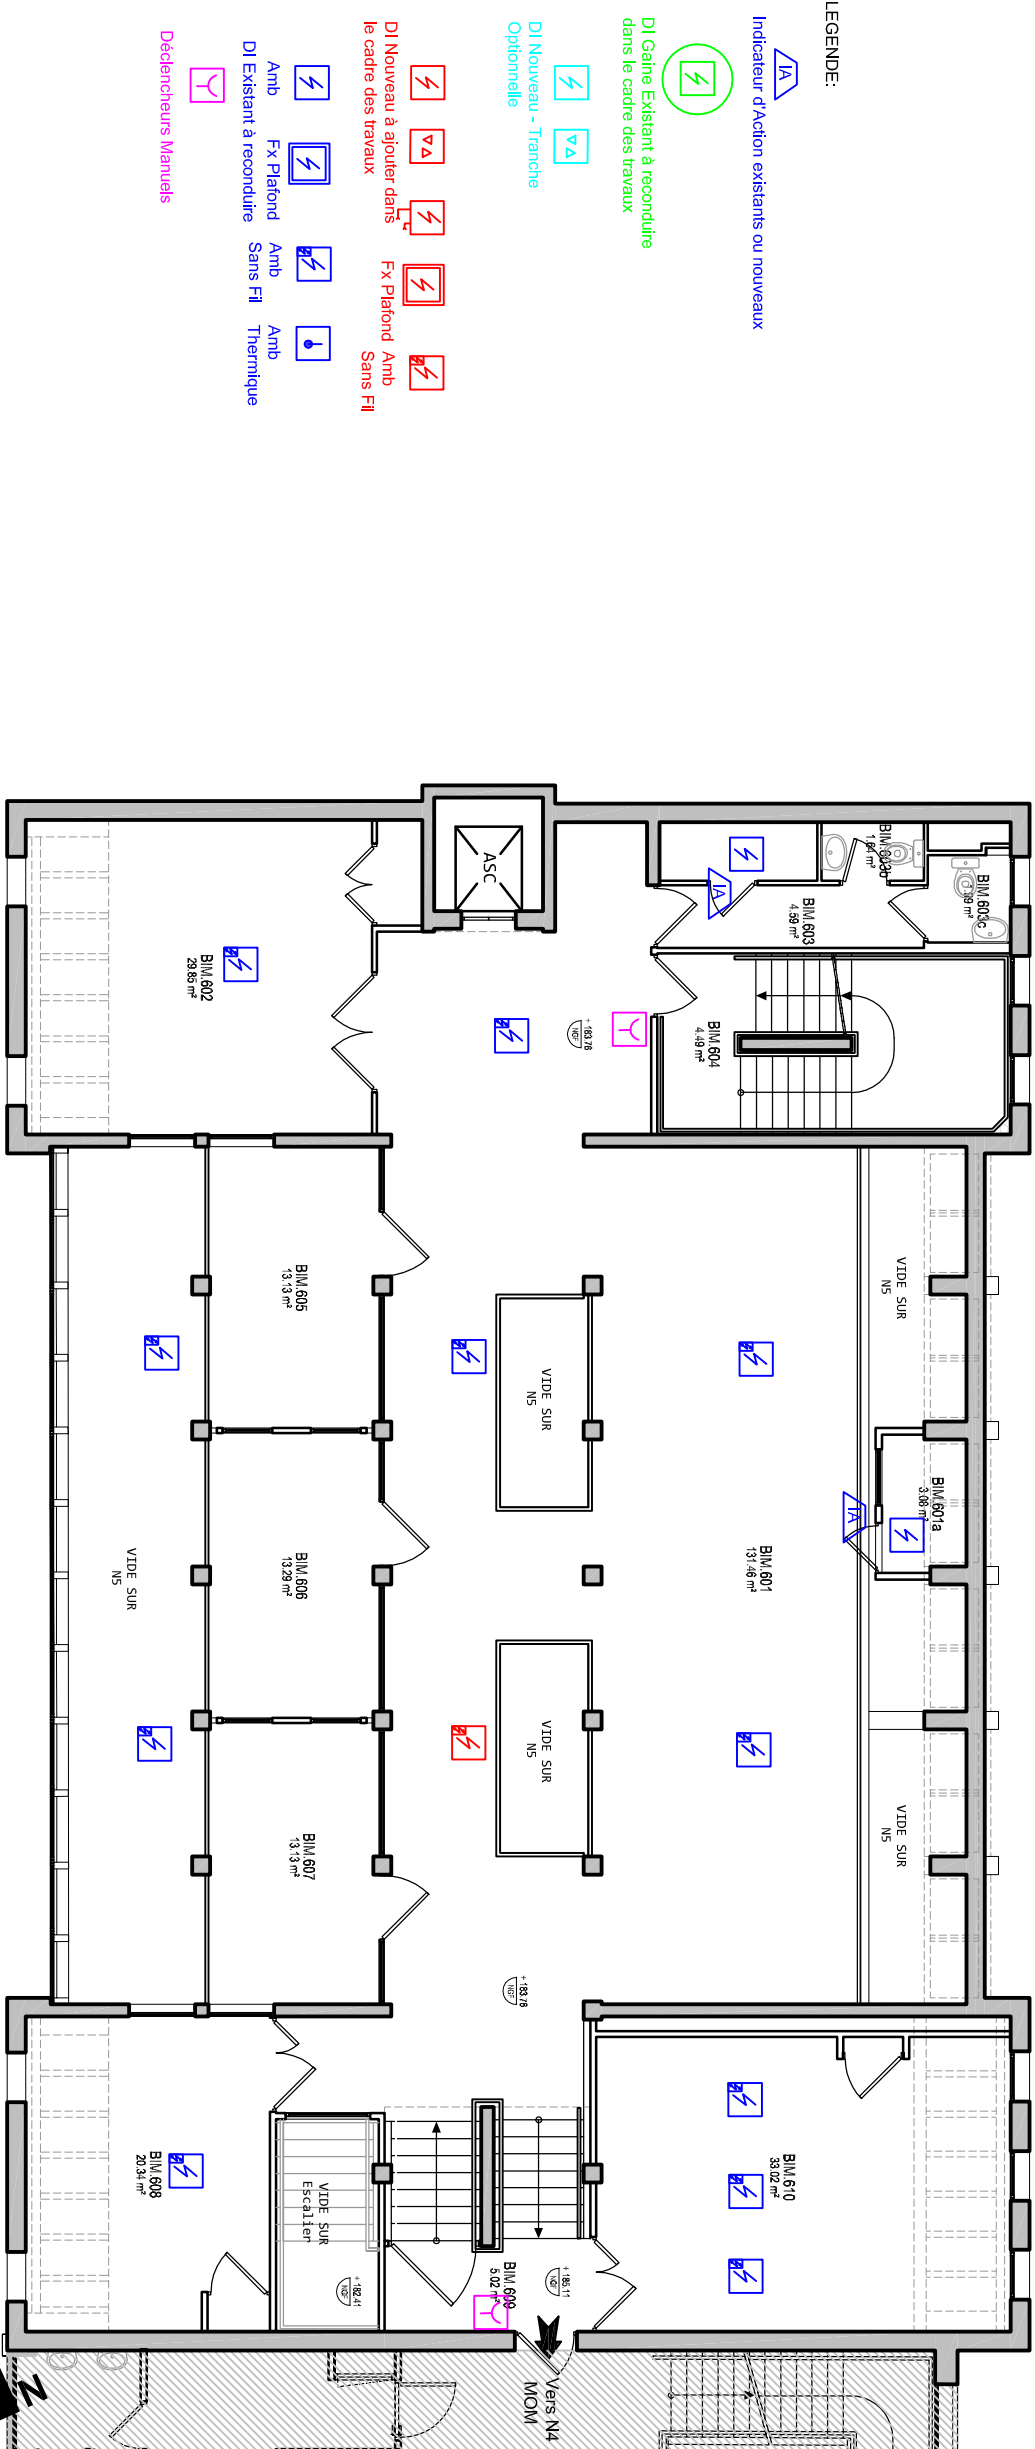

NAMIXIS & SSICOOR GROUPE SYSTE A	NAMIXIS - SSICOOR Groupe SYSTE A 11 Rue de la Voie Lactée 69 370 St Didier Au Mont d'Or	Affaire: Université Lyon 2 - Batiments GALA / MOM / CRDA	Modifications:		Echelle:	
			Création document		Sans	
			A		06/02/25	
			Designation du plan:		Batiment CRDA - Plan Implantation DI DM	
			Niveau 6		A	