


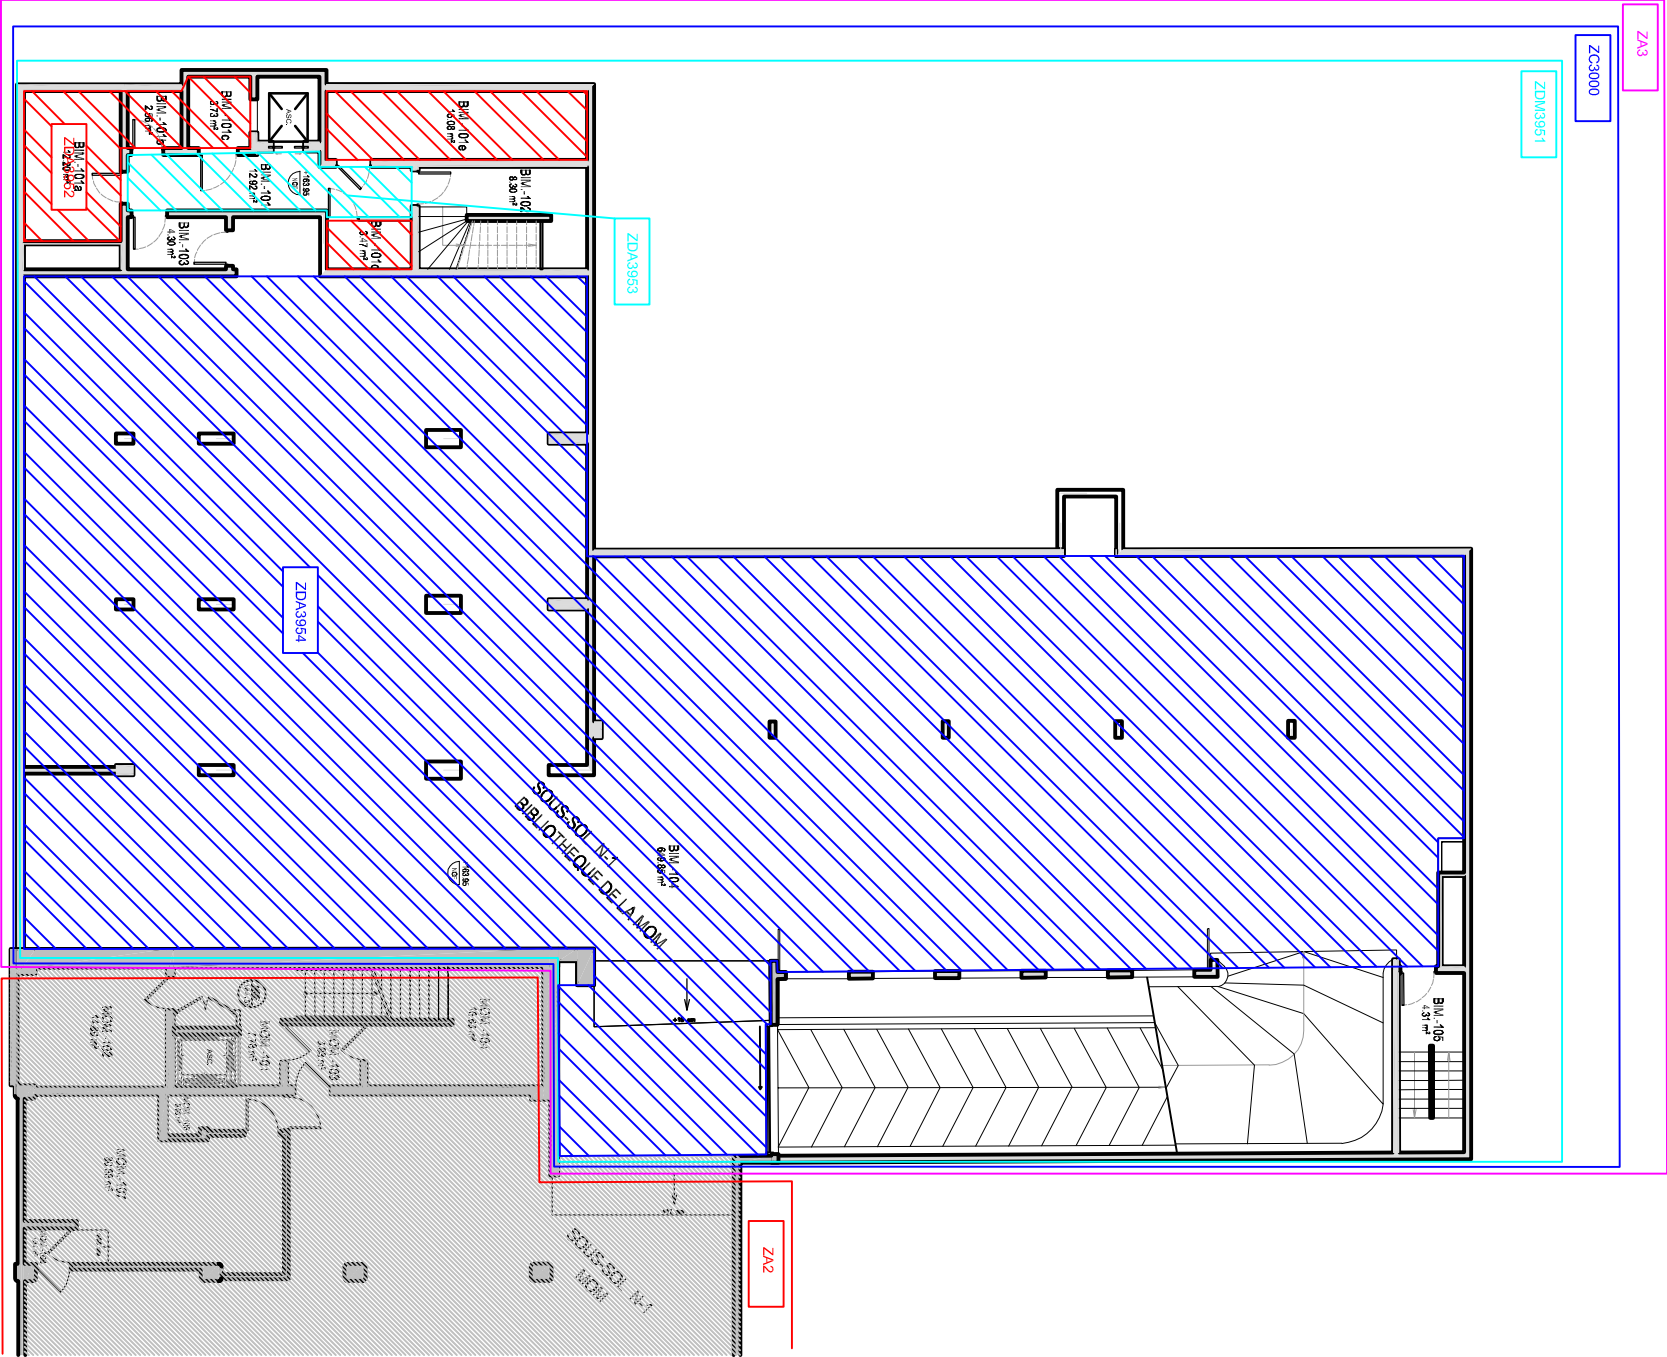

NAMIXIS & SSICCOOR GROUPE SYSTE A		NAMIXIS - SSICCOOR Groupe SYSTE A 11 Rue de la Voie Lactée 69 370 St Didier Au Mont d'Or		Affaire: Université Lyon 2 - Batiments GAIA / MOM / CRDA		Modifications:		Echelle:	
		Désignation du plan: Batiment CRDA - Plan de Zones de Détections et de Mise en Sécurité - Niveau -1		4 Bis rue de l'Université 69365 Lyon Cedex 07		Création document		A	
								06/02/25	
								Sans	
								F°/F° fin	
								Nb F°	
								Indice:	
								A	