


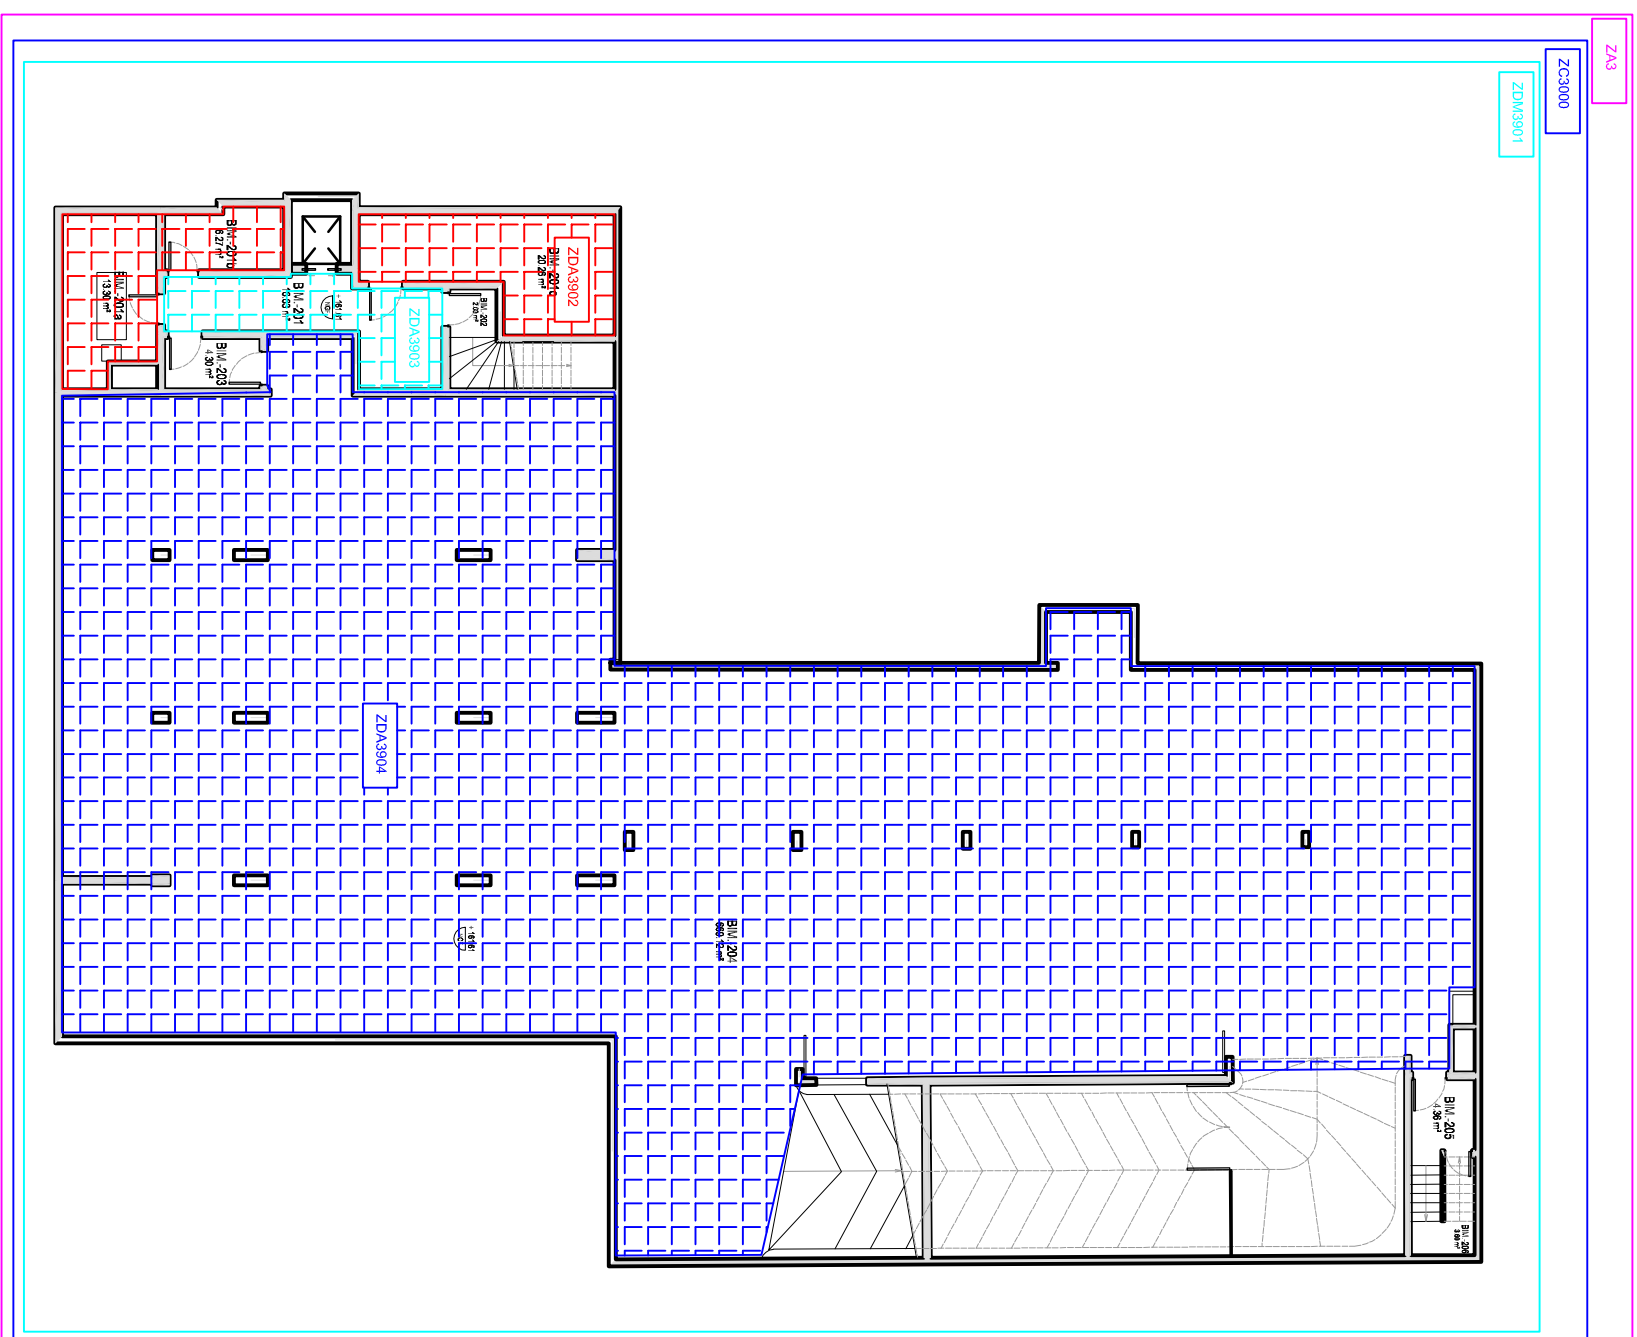

|   |                   |   |                 |
|---|-------------------|---|-----------------|
|                              |                   | NAMIXIS - SSICCOOR<br>GROUPE SYSTEA<br>11 Rue de la Voie Lactée<br>69 370 St Didier Au Mont d'Or          |                 |
| Affaire: Université Lyon 2 - Batiments GALA / MOM / CRDA<br>4 Bis rue de l'Université<br>69365 Lyon Cedex 07 |                   | Désignation du plan:<br>Batiment CRDA - Plan de Zones de Détections et<br>de Mise en Sécurité - Niveau -2 |                 |
| <b>Modifications:</b>                                                                                        | <b>Indice:</b>    | <b>Date:</b>                                                                                              | <b>Echelle:</b> |
|   | A                 | 06/02/25                                                                                                  |                 |
|   | Création document |   |                 |
|   |                   |   |                 |
|   |                   |   | Sans            |
|   |                   |   |                 |
|   |                   |   |                 |
|   | F°/F° fin         | Nb F°   | Indice:         |
|   |                   |   | A               |