


ZA3

ZA2

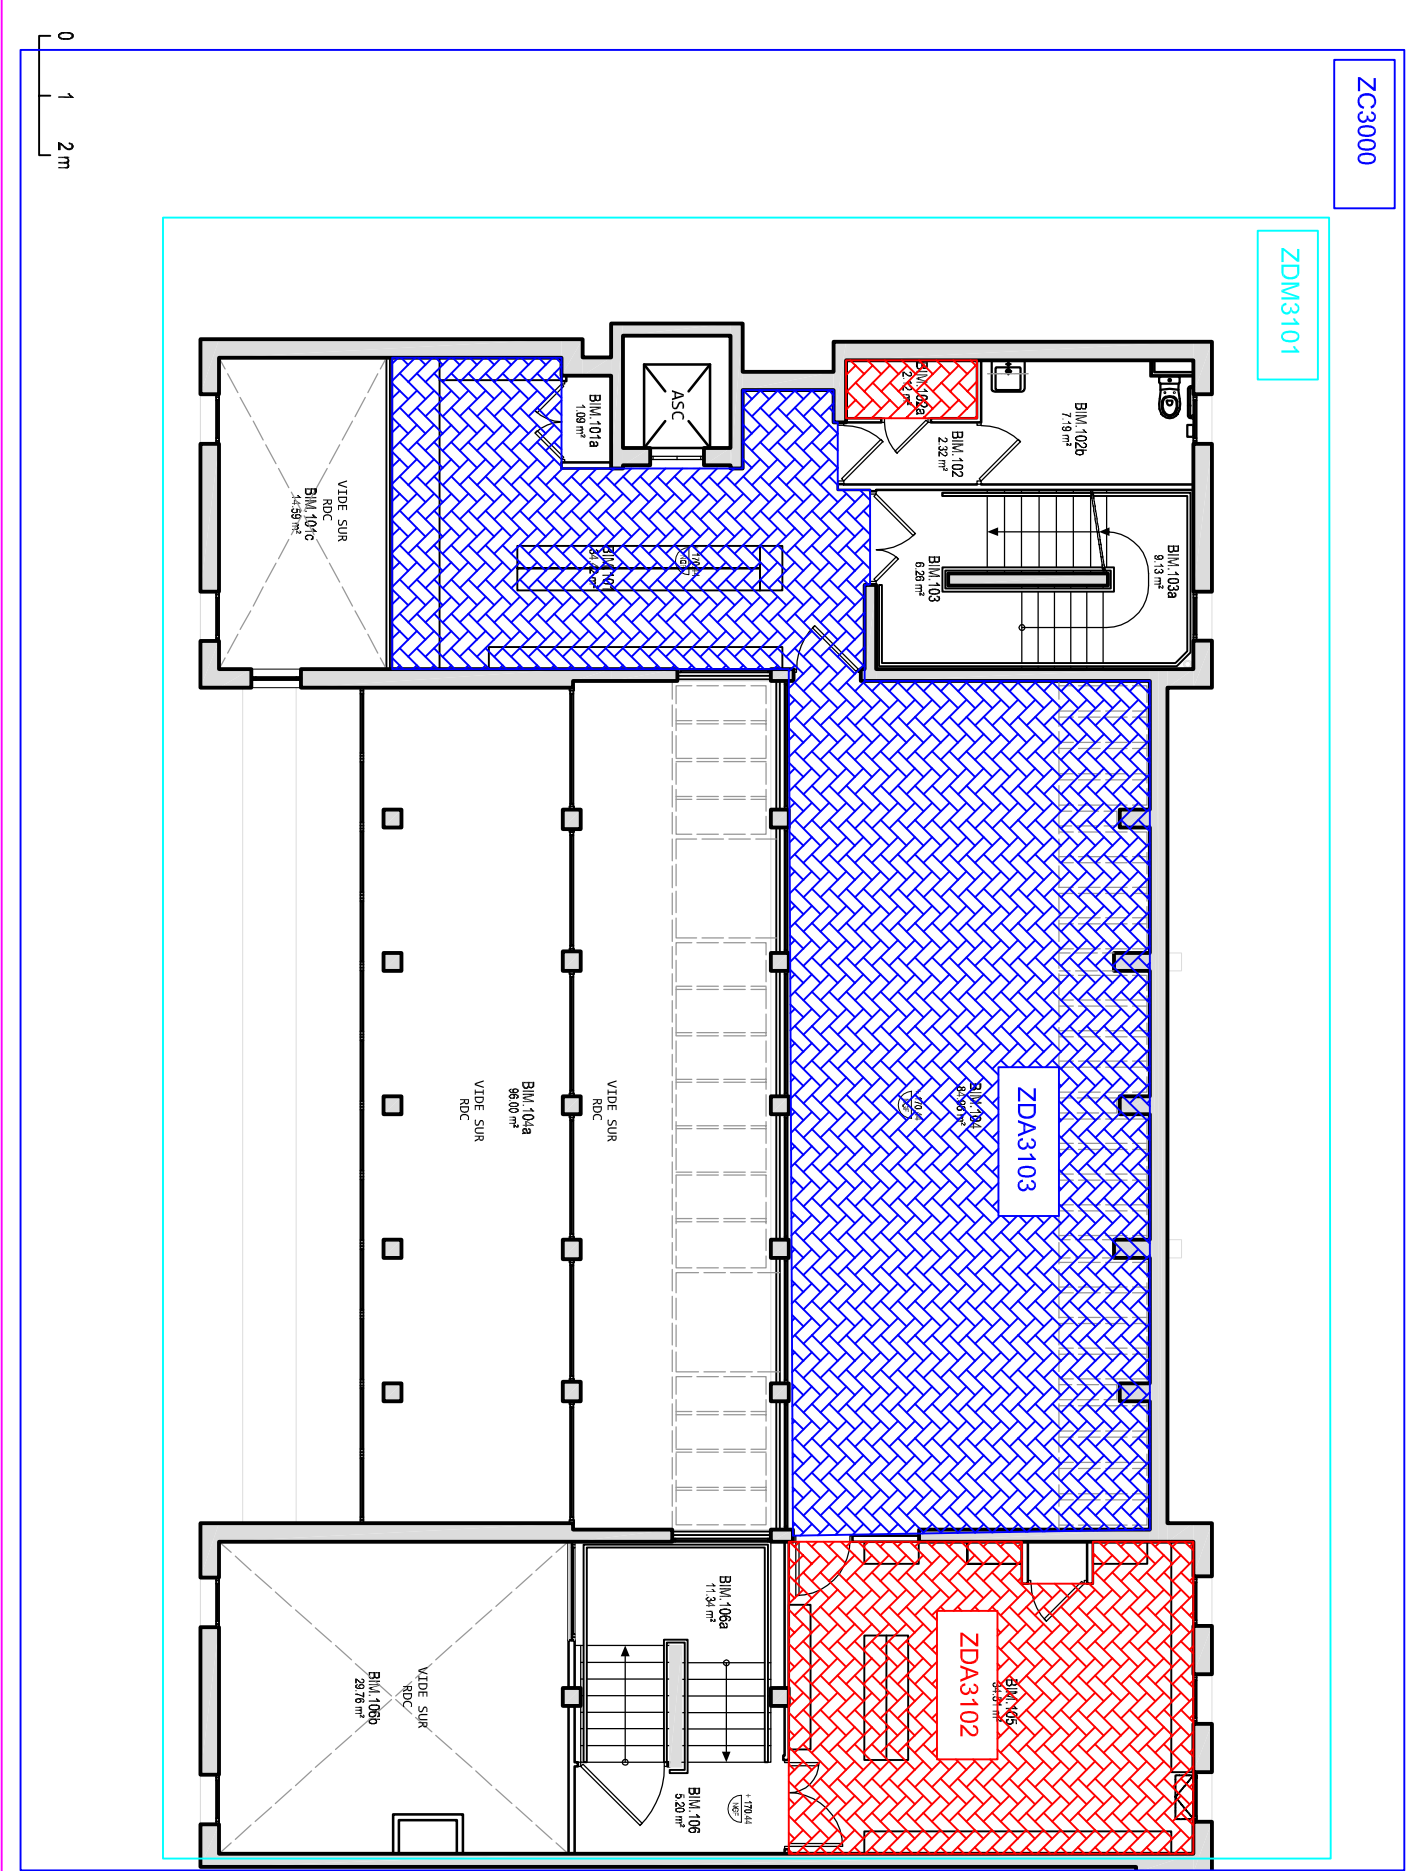

NAMIXIS & SSICCOOR GROUPE SYSTEA		NAMIXIS - SSICCOOR Groupe SYSTEA 11 Rue de la Voie Lactée 69 370 St Didier Au Mont d'Or		Affaire: Université Lyon 2 - Batiments GALA / MOM / CRDA 4 Bis rue de l'Université 69365 Lyon Cedex 07				Modifications: Création document		Indice: A	Date: 06/02/25	Echelle: Sans	
Désignation du plan: Batiment CRDA - Plan de Zones de Détections et de Mise en Sécurité - Niveau 1													
												</	