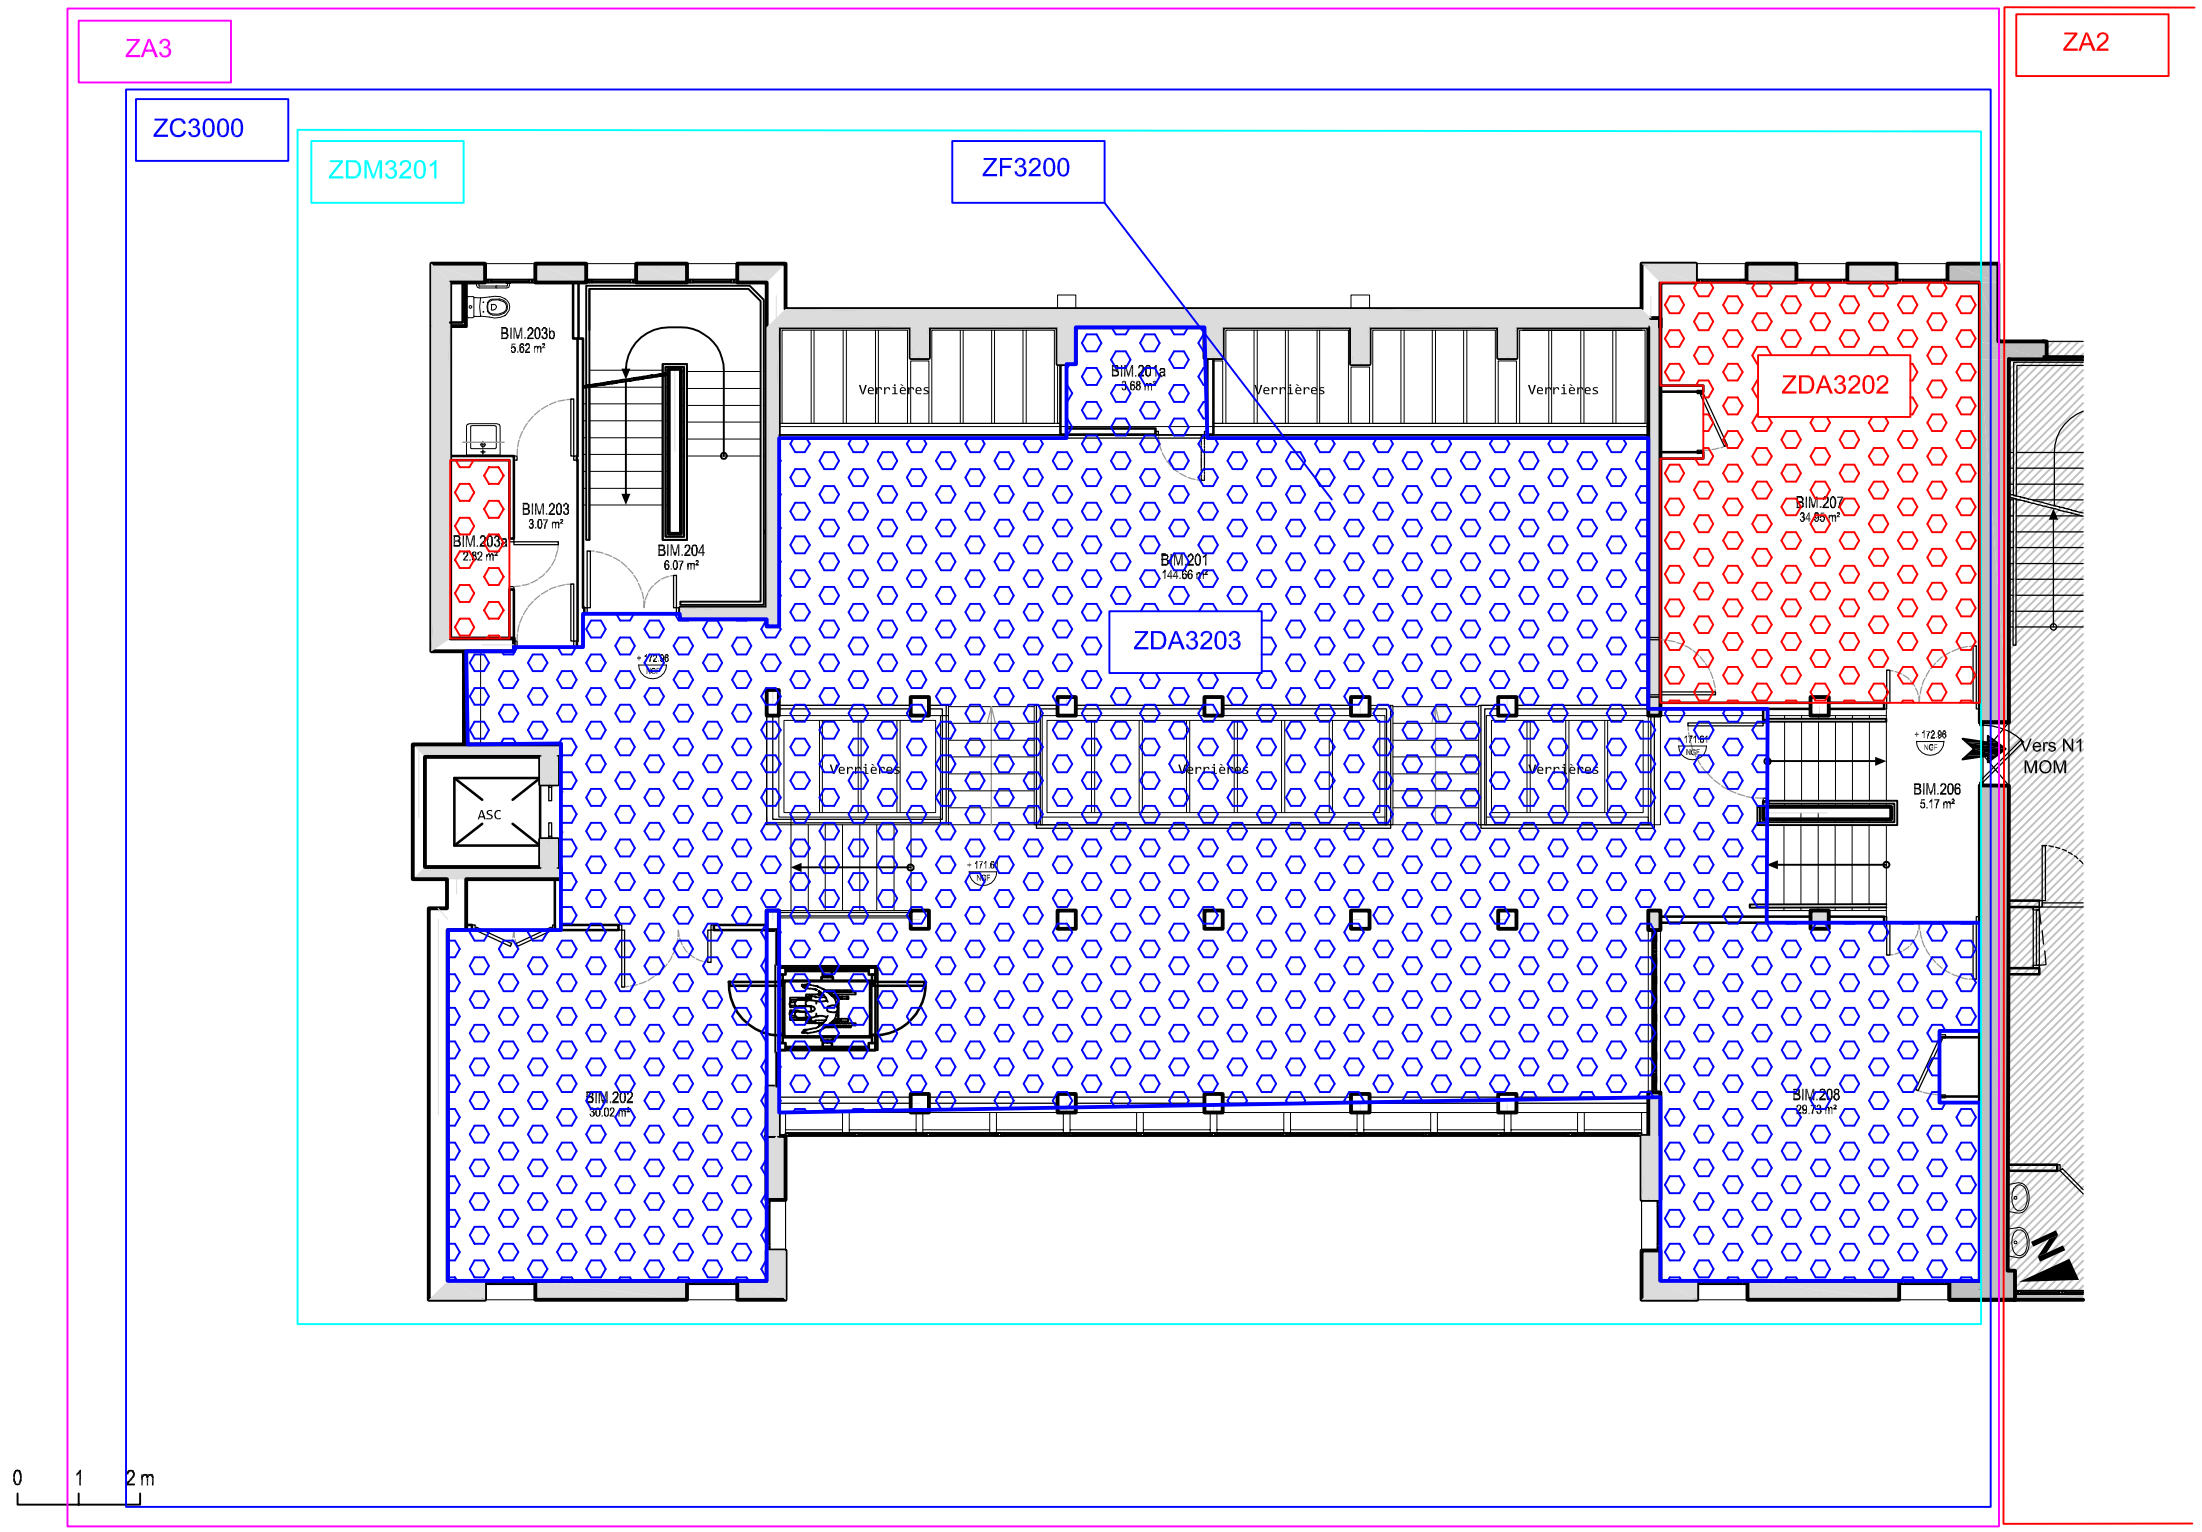

NAMIXIS & SSICoor GROUPE SYSTEA	NAMIXIS - SSICOOR Groupe SYSTEA 11 Rue de la Voie Lactée 69 370 St Didier Au Mont d'Or	Affaire: Université Lyon 2 - Batiments GAIA / MOM / CRDA 4 Bis rue de l'Université 69365 Lyon Cedex 07 Désignation du plan: Batiment CRDA - Plan de Zones de Détections et de Mise en Sécurité - Niveau 2	**Modifications:**	**Indice:**	**Date:**	**Echelle:** Sans
			Création document	A	06/02/25	F°/F° fin: — Nb F°: — Indice: A